
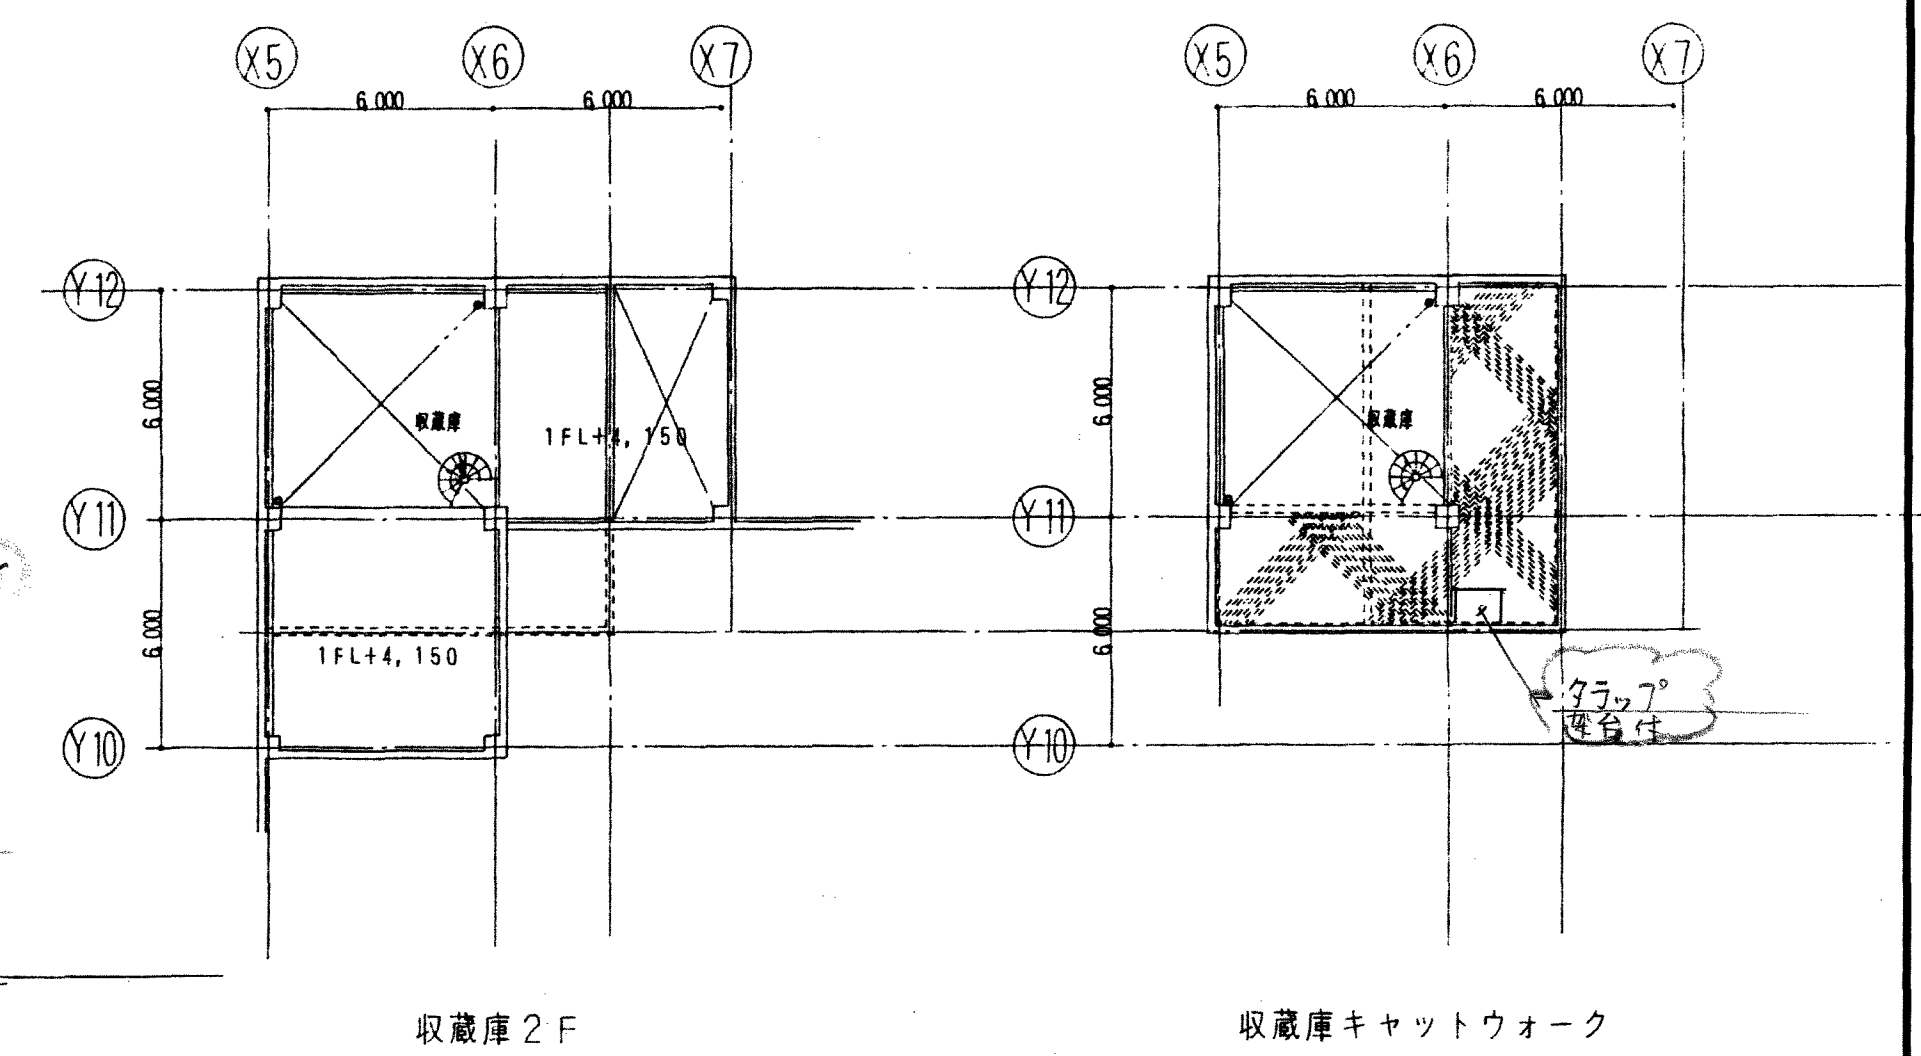


但馬牛博物館

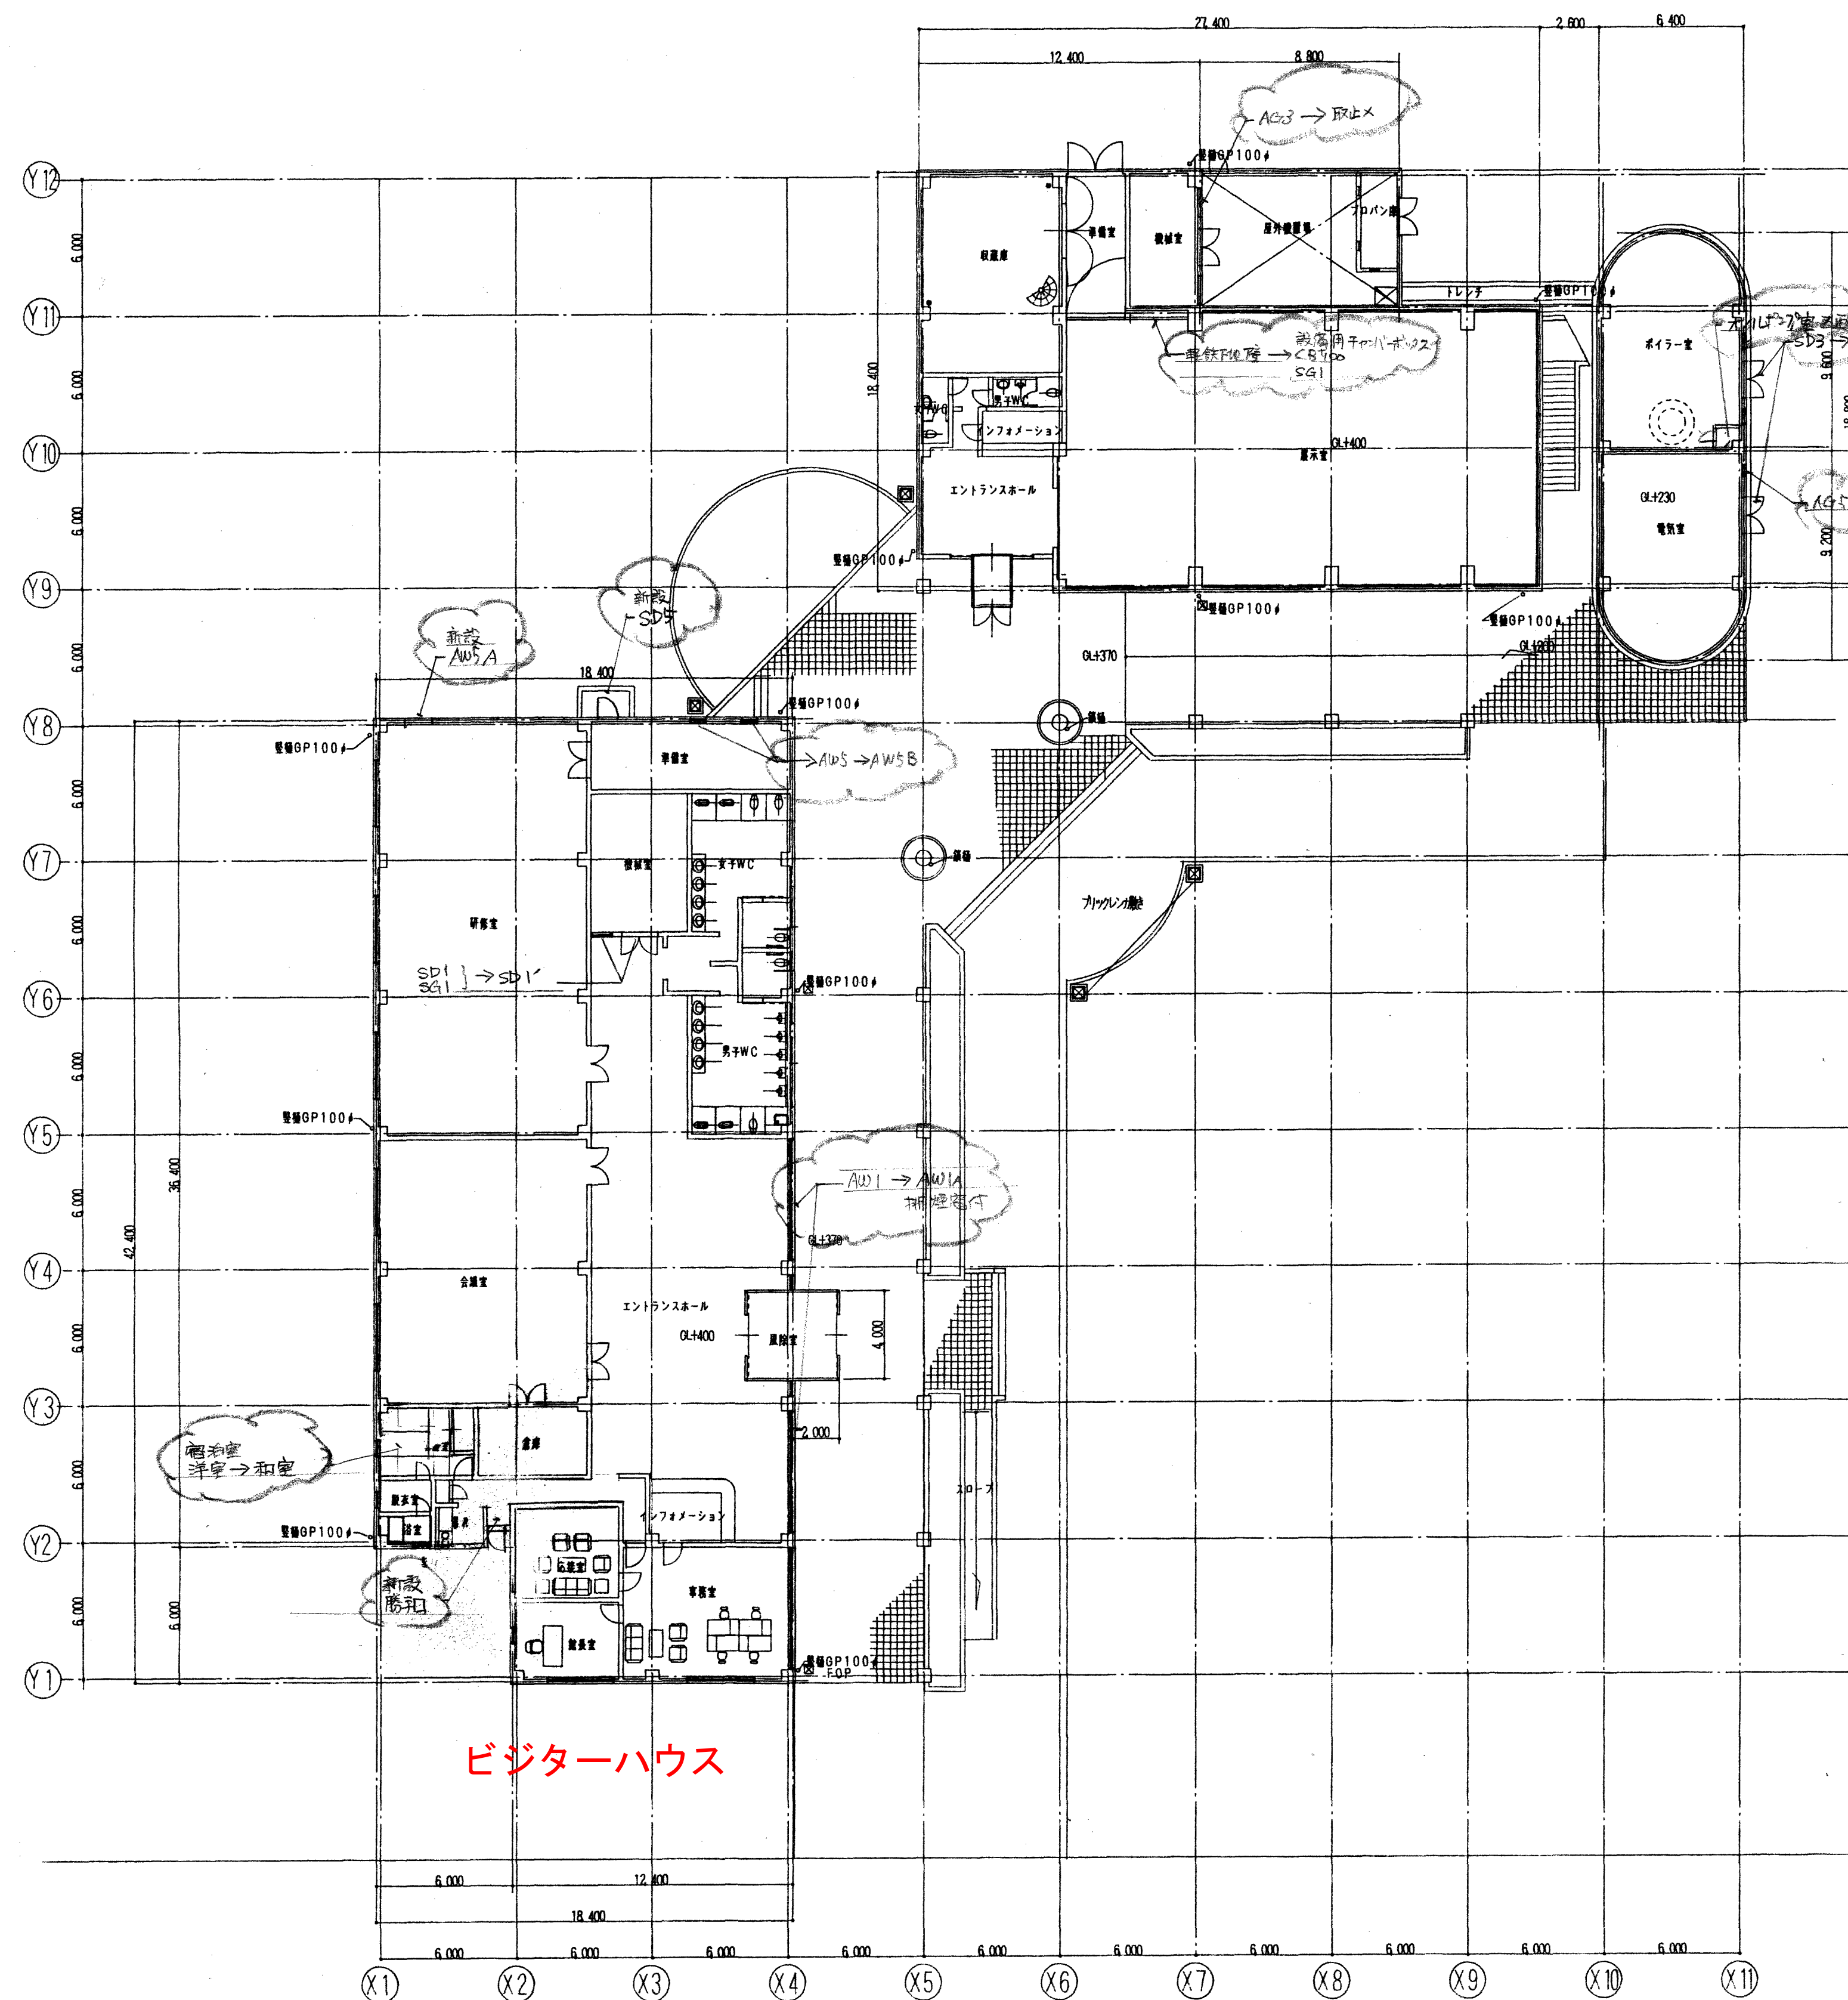


ビジターハウス


平面図 1/200

第2回設計変更		H 6.4	
工事名称	但馬牧場公園(仮称)施設建築工事	作図	平成5年4月 縮尺 1/200
図名	平面図	全	附記事項
兵庫県都市住宅部 営繕課		6号	

但馬牛博物館（本館）

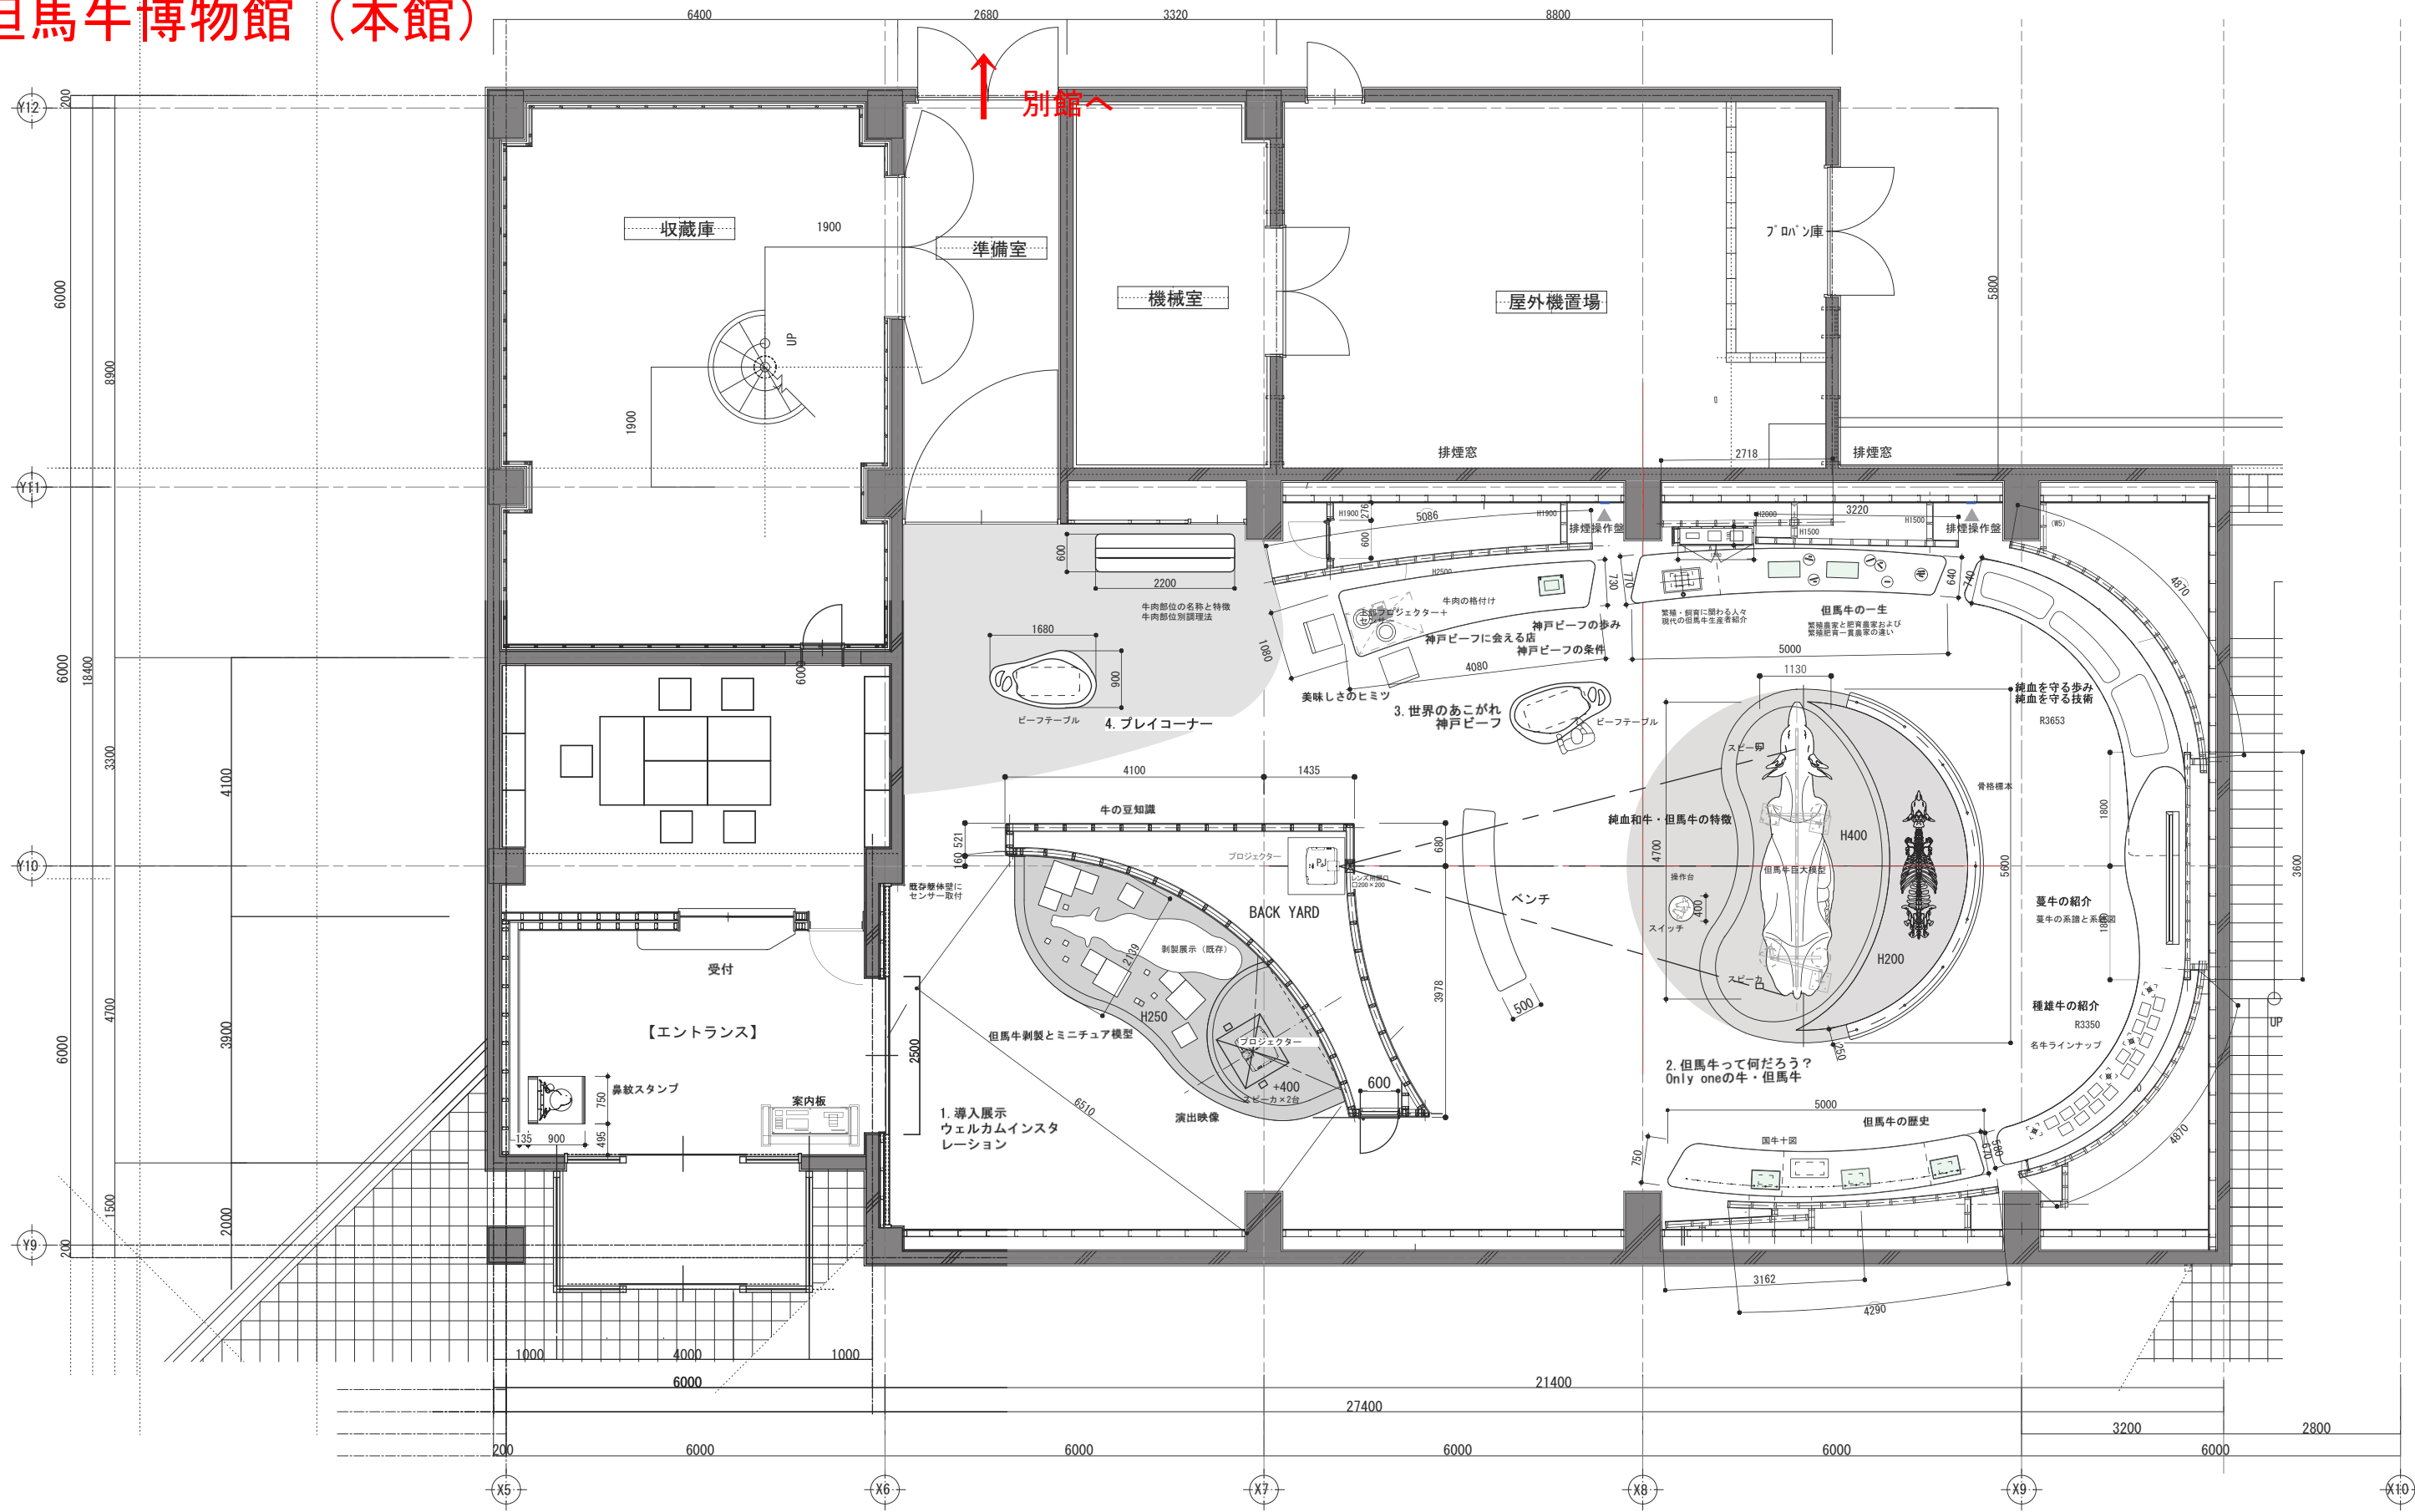

農業遺産体験館
(博物館別館)

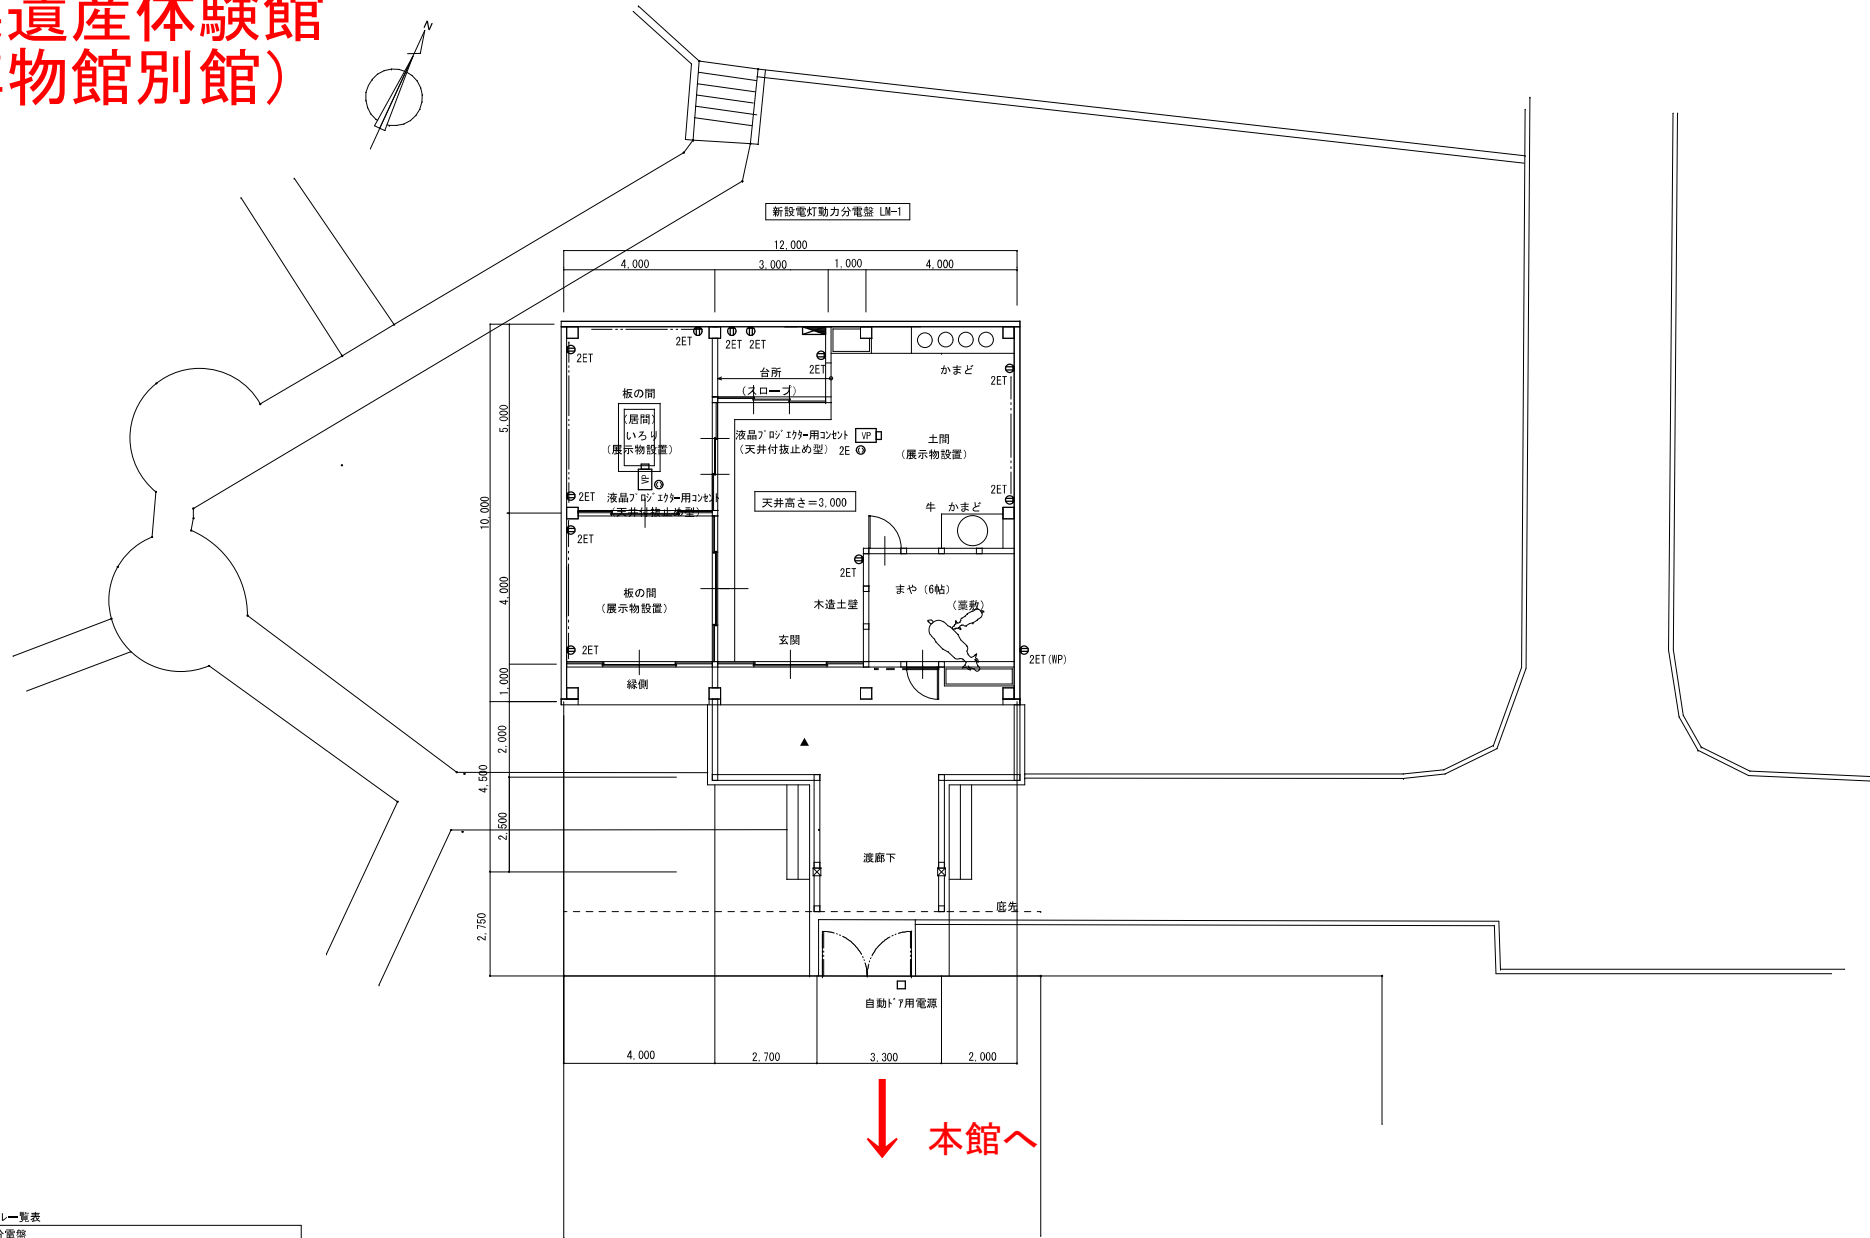

電気設備シンボル一覧表

■	電灯分電盤
①	ET 埋込コンセント 2P15A x 1・ET 口数は附記参照 新金属プレート
②	埋込コンセント 2P15A x 1 口数は附記参照 新金属プレート
□	位置ボックス

コンセント設備プロット図 (案)