

二階部平面図


平成	年度	工事
	事業	
舞子公園		
神戸市墨水区東舞子町		
平面図		葉全
縮尺 1:1000		
兵庫	県	

明石海峡大橋 一般国道8号



明石海峡

表示	名称	形状寸法			数量	単位	支柱	肥料	幹巻	備考
		H	C	W						
	ウンナンオウバイ	L=0.3	φ10.5p	—	40	株	—	a	—	2株/m 4株/m ²
	オオムラサキツツジ	0.4	—	0.4	255	株	—	a	—	4株/m ²
	カンツバキ	0.4	φ18.0p	0.4	445	株	—	a	—	4株/m ²
	クチナシ	0.5	φ15.0p	0.3	90	株	—	a	—	4株/m ²
	セイヨウイワナンテン	0.3	φ12.0p	0.2	150	株	—	a	—	(レインホ-) 6株/m ²
	ナワシログミ	0.5	φ15.0p	0.3	200	株	—	a	—	4株/m ²
	ハマゴウ	0.4	φ15.0p	—	150	株	—	a	—	4株/m ²
	ハマヒサカキ	0.5	φ18.0p	0.4	190	株	—	a	—	4株/m ²
	ハマユウ	0.4	φ15.0p	—	95	株	—	a	—	4株/m ²
	ブルーラケ	L=0.3	φ15.0p	—	350	株	—	a	—	10株/m ²
	マルハシヤリンバイ	0.4	φ18.0p	0.4	305	株	—	a	—	4株/m ²
	コクチナシ	0.2	φ15.0p	0.3	0	株	—	a	—	4株/m ²

表示	名称	形状寸法			数量	単位	支柱	肥料	幹巻	備考
		H	C	W						
	イソギク	—	φ10.5p	—	715	株	—	—	—	30株/m ²
	キハナタマダレ	—	φ10.5p	3球入り	350	株	—	—	—	30株/m ²
	スイセン	—	φ10.5p	球	305	株	—	—	—	30株/m ²
	スカシユリ	—	φ10.5p	—	90	株	—	—	—	30株/m ²
	ツワブキ	—	φ10.5p	3枚葉	520	株	—	—	—	20株/m ²
	ノジギク	—	φ10.5p	—	870	株	—	—	—	30株/m ²
	ハマギク	—	φ10.5p	—	340	株	—	—	—	30株/m ²
	ハマナデシコ	—	φ10.5p	—	1,205	株	—	—	—	30株/m ²
	ハマニンニク	—	φ10.5p	—	475	株	—	—	—	30株/m ²
	ハマユウ	—	φ10.5p	球	930	株	—	—	—	30株/m ²
	ヘメロカリス	—	φ10.5p	—	415	株	—	—	—	30株/m ²
	ユーリオブスディジー	—	φ9.0p	—	260	株	—	—	—	30株/m ²

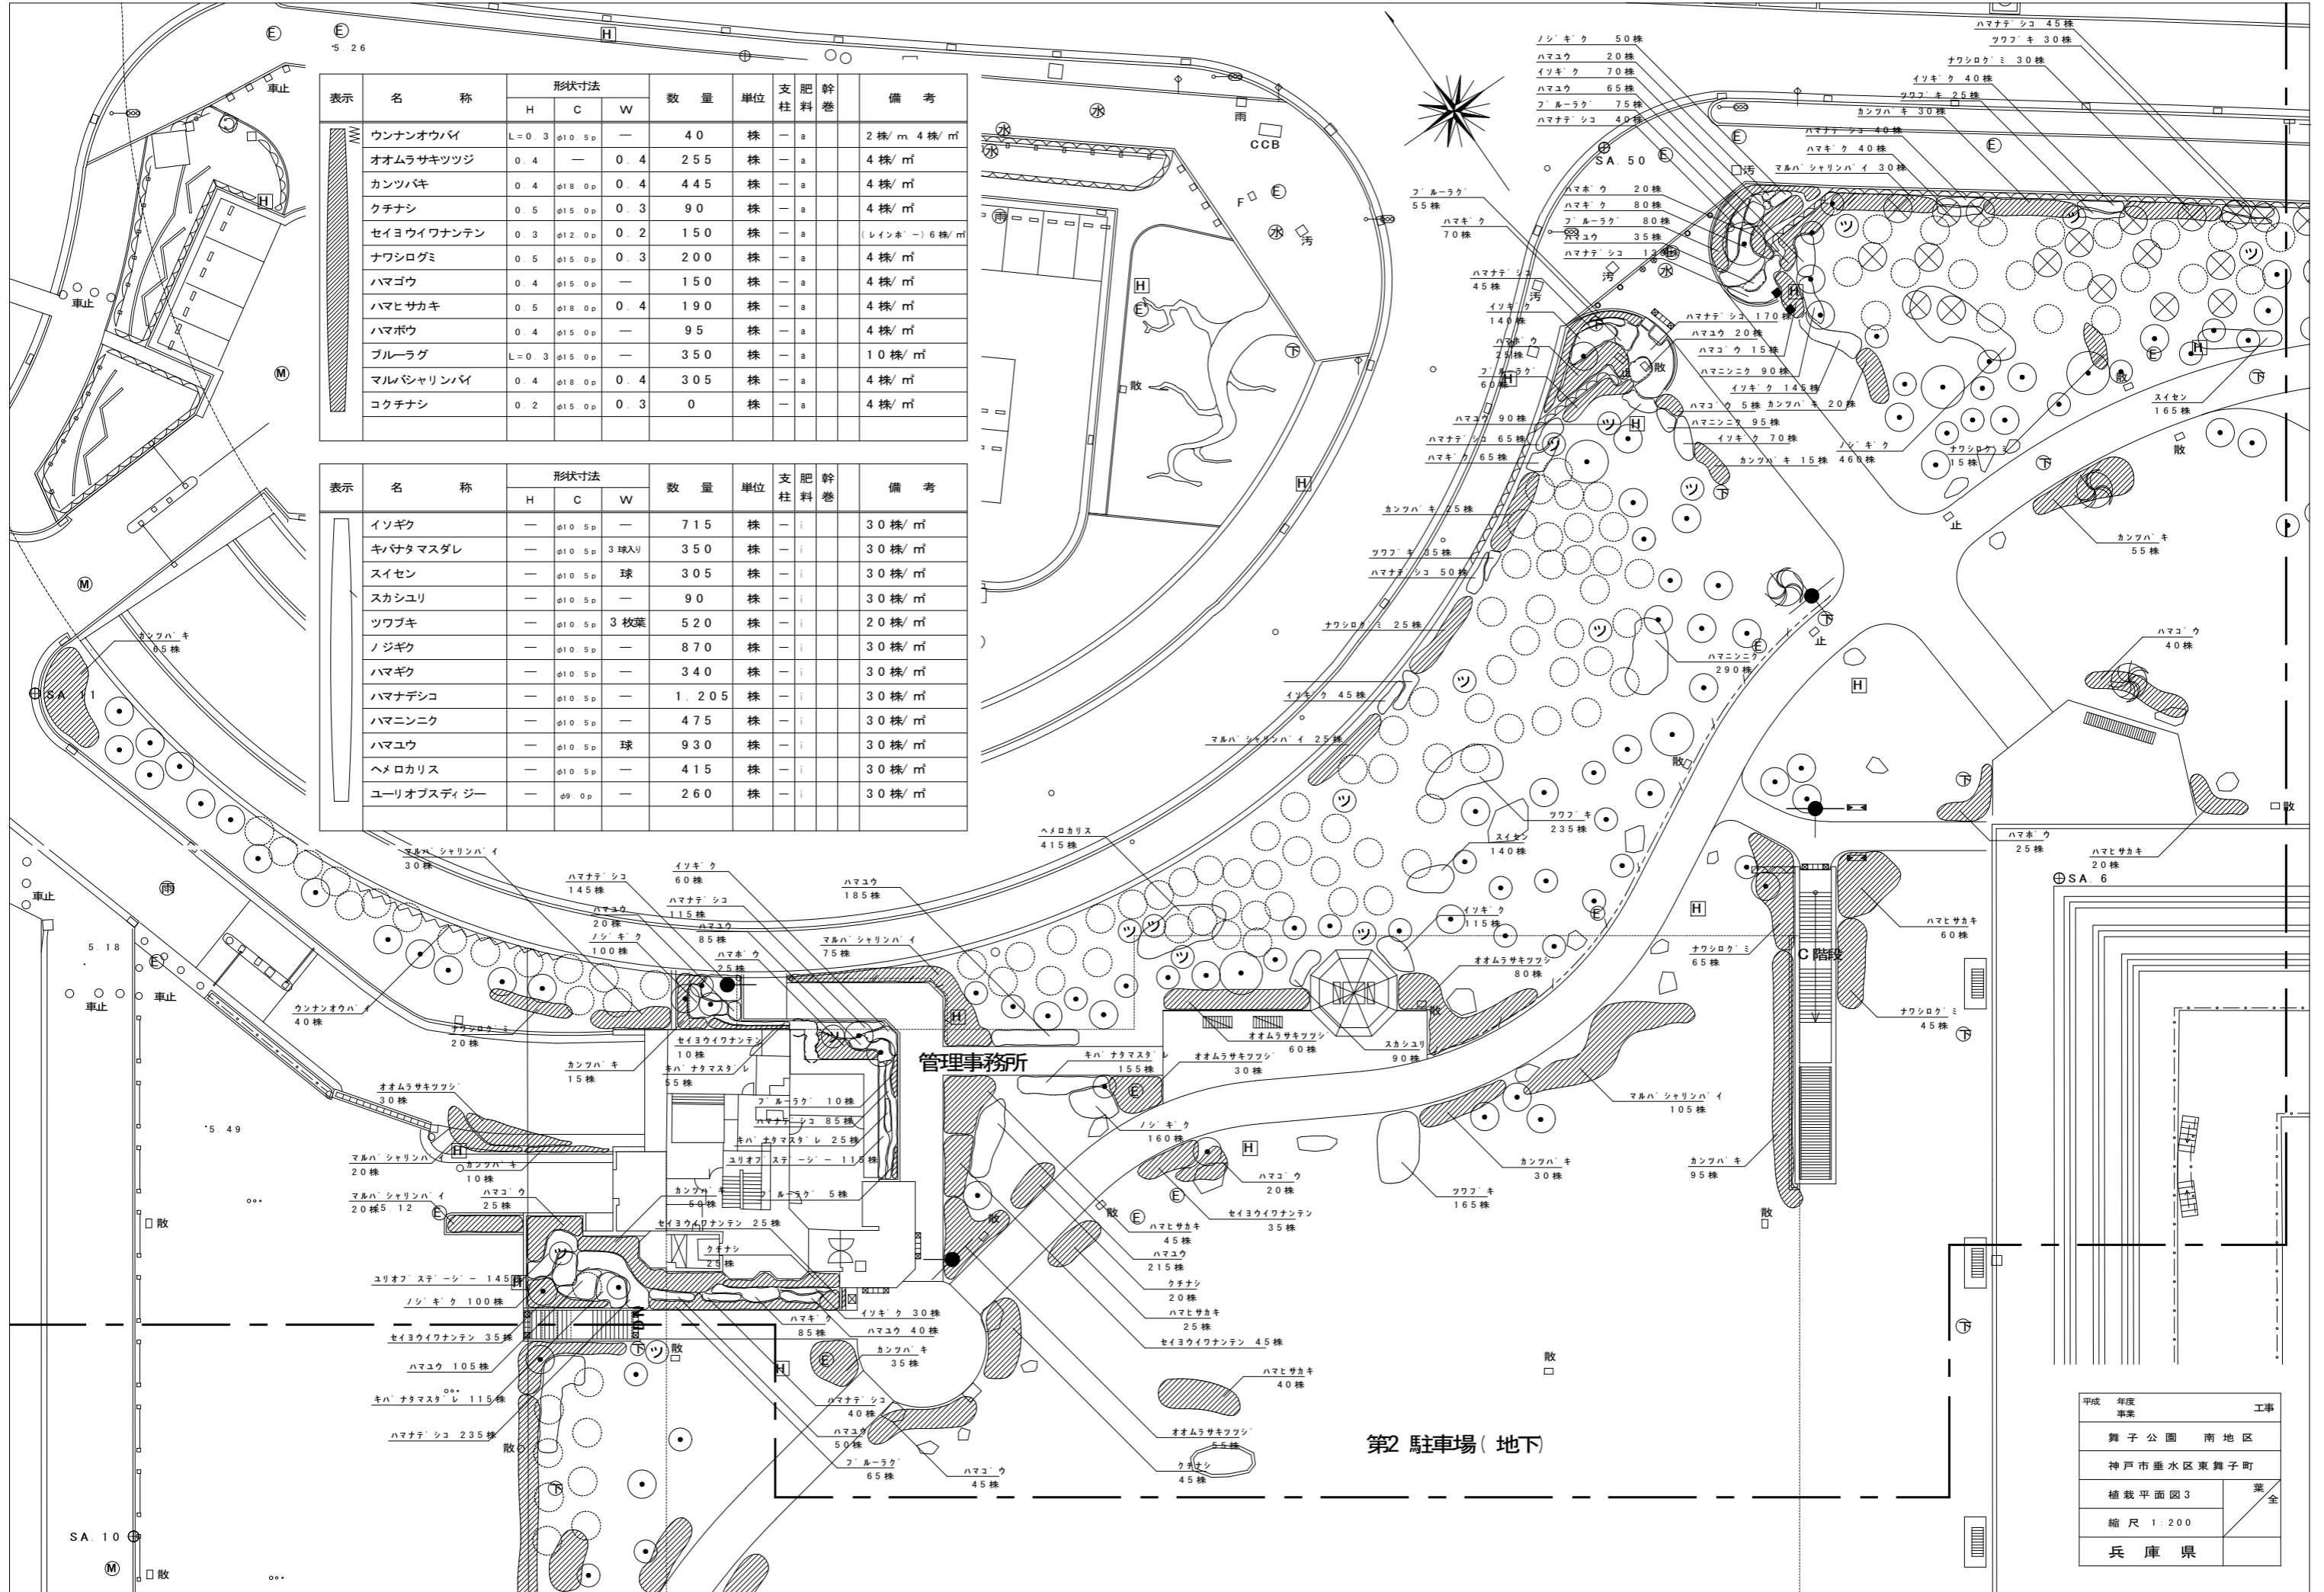

平成	年度	工事
事業		
舞子公園 南地区		業全
神戸市垂水区東舞子町		
植栽平面図3		業全
縮尺 1:200		
兵庫 県		

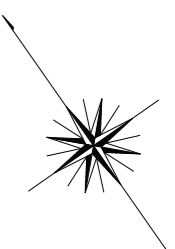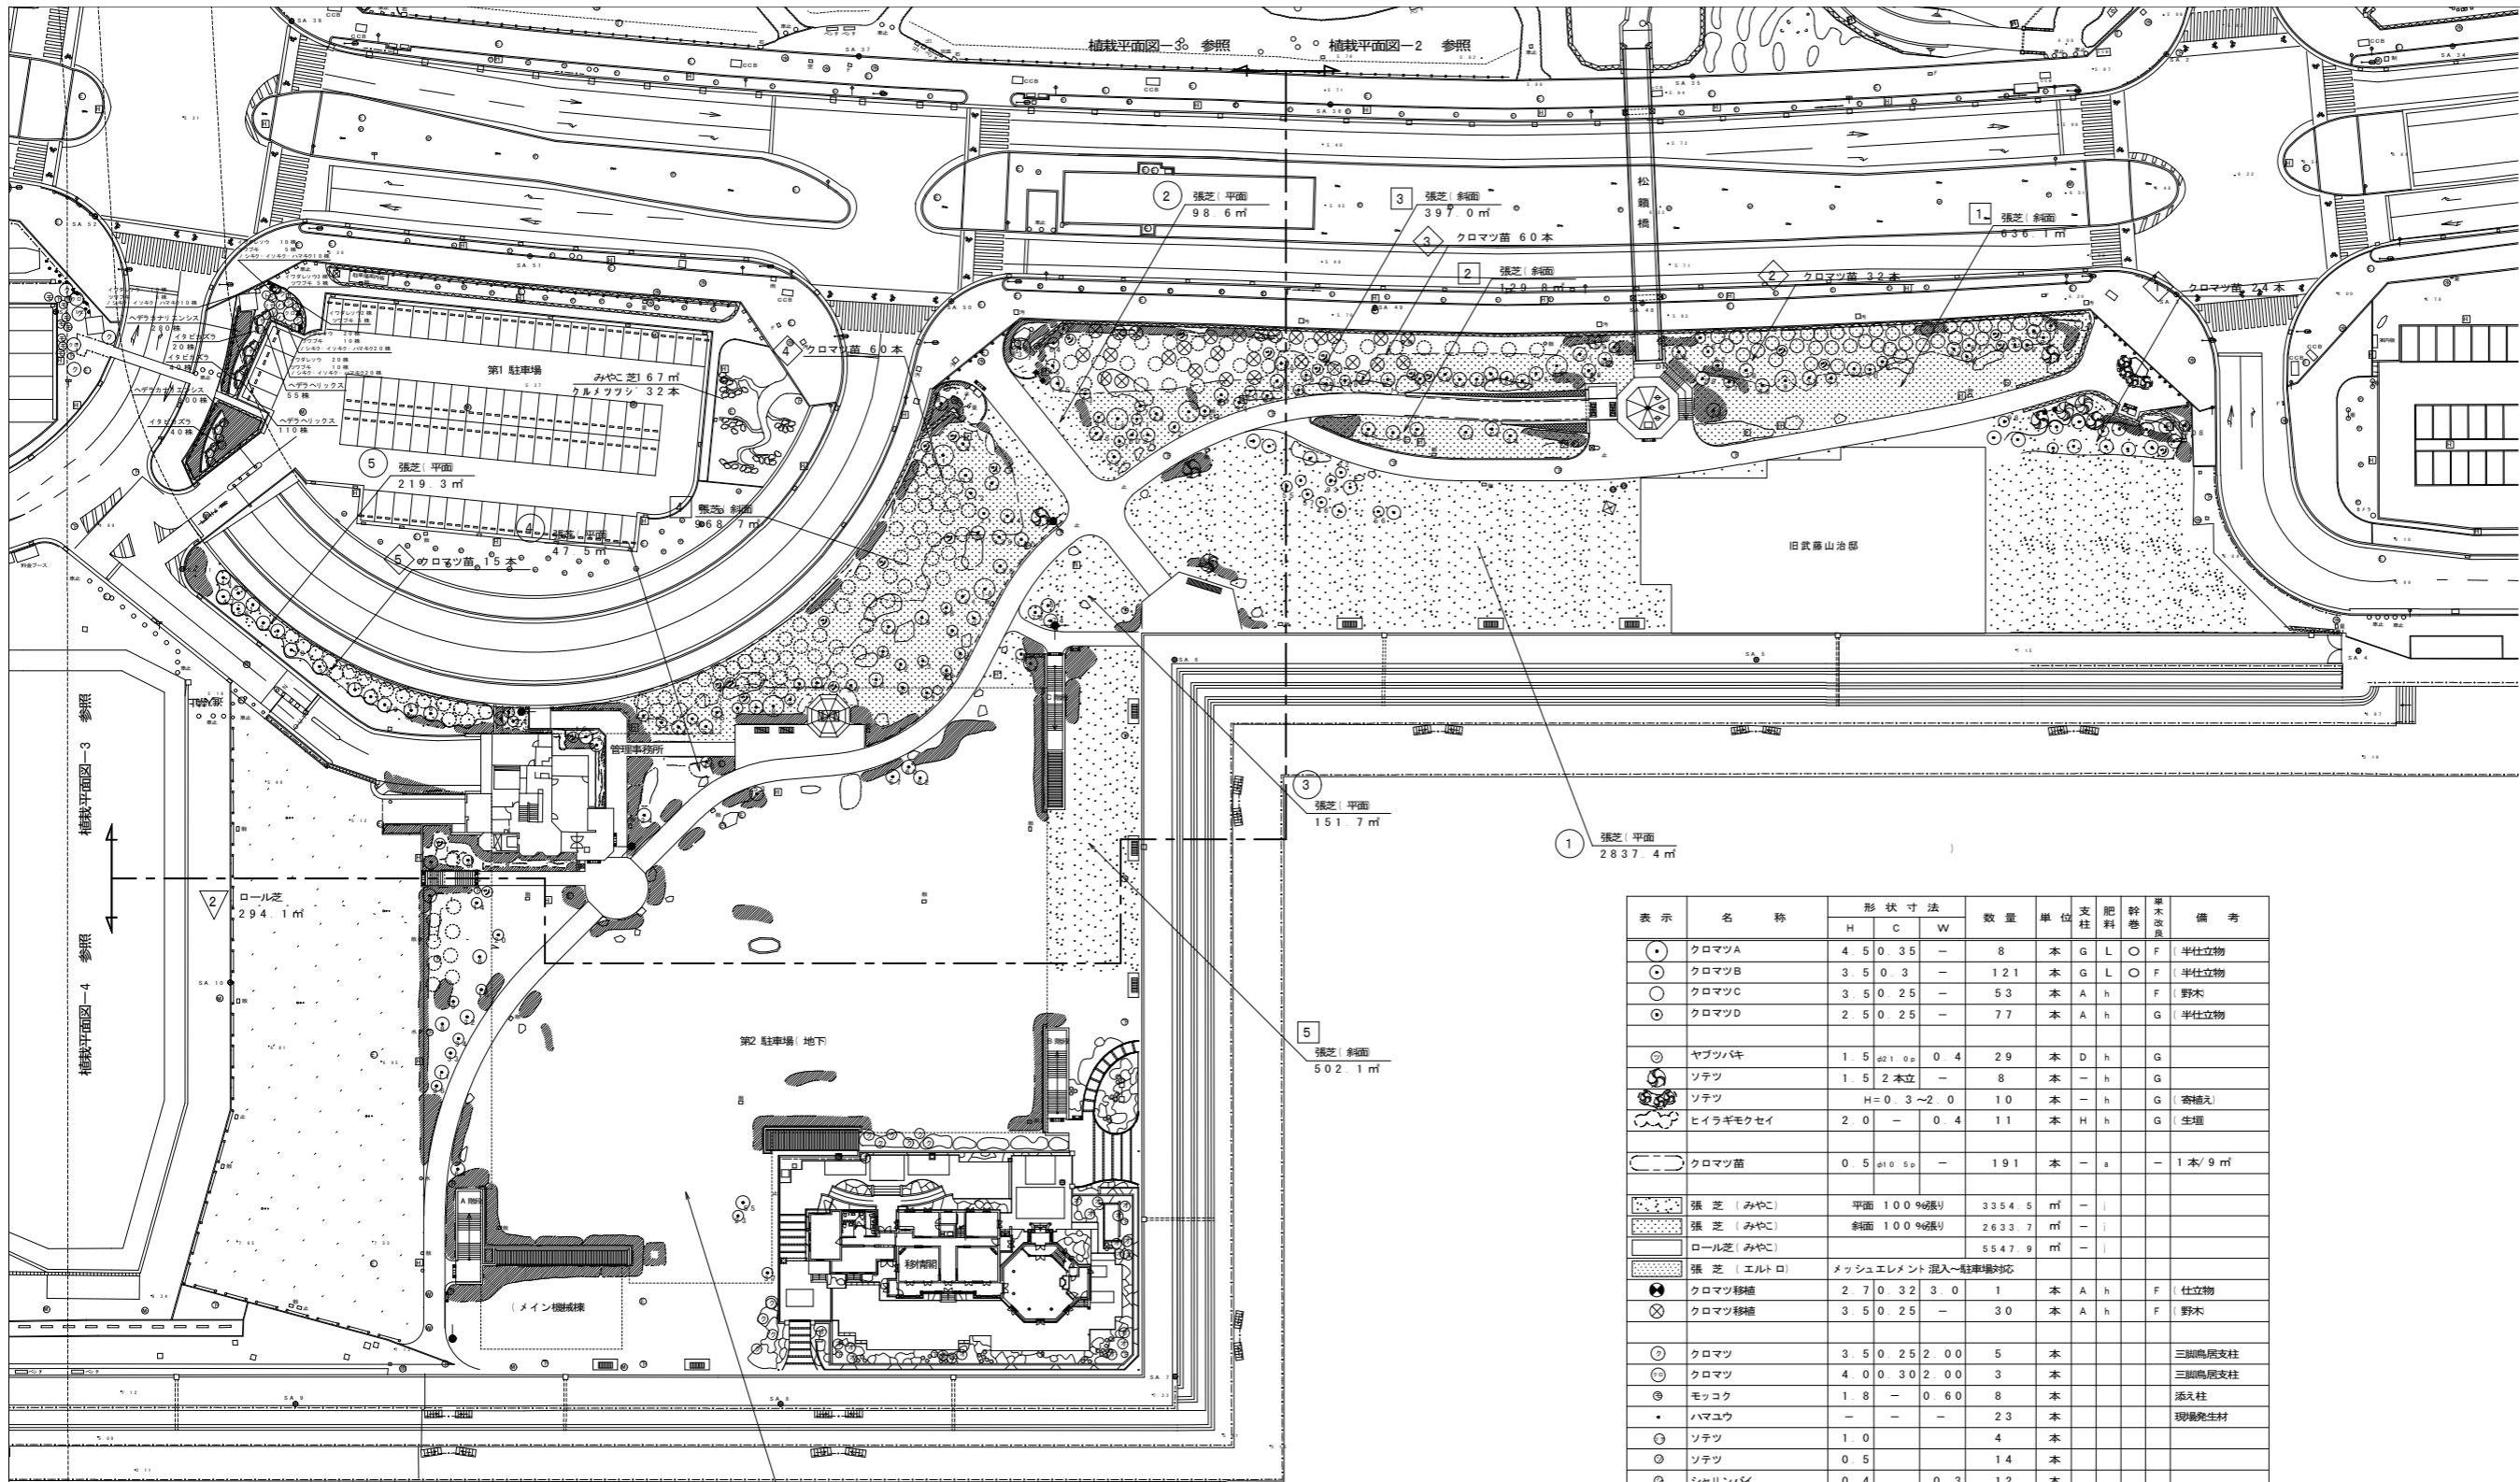

表示	名称	形状寸法			数量	単位	支柱	肥料	幹巻	苗木	備考
		H	C	W							
○	クロマツA	4.5	0.35	-	8	本	G	L	○	F	半仕立物
○	クロマツB	3.5	0.3	-	121	本	G	L	○	F	半仕立物
○	クロマツC	3.5	0.25	-	53	本	A	h		F	野木
○	クロマツD	2.5	0.25	-	77	本	A	h		G	半仕立物
○	ヤブツバキ	1.5	0.2	0.4	29	本	D	h		G	
○	ソテツ	1.5	2	-	8	本	-	h		G	
○	ソテツ	H=0.3~2.0			10	本	-	h		G	香植丸
○	ヒラギモクセイ	2.0	-	0.4	11	本	H	h		G	生垣
○	クロマツ苗	0.5	0.5	-	191	本	-	a		-	1本/9㎡
○	張芝(みやこ)	平面 100%張り			3354.5	㎡	-				
○	張芝(みやこ)	斜面 100%張り			2633.7	㎡	-				
○	ロール芝(みやこ)				5547.9	㎡	-				
○	張芝(エルトロ)	メッシュエレメント混入~駐車場対応									
○	クロマツ移植	2.7	0.32	3.0	1	本	A	h		F	仕立物
○	クロマツ移植	3.5	0.25	-	30	本	A	h		F	野木
○	クロマツ	3.5	0.25	2.0	5	本					三脚高居支柱
○	クロマツ	4.0	0.30	2.0	3	本					三脚高居支柱
○	モッコク	1.8	-	0.60	8	本					添え柱
○	ハマユウ	-	-	-	23	本					現場発生材
○	ソテツ	1.0	-	-	4	本					
○	ソテツ	0.5	-	-	14	本					
○	シャリンバイ	0.4	-	0.3	12	本					
○	トベラ	0.4	-	0.3	6	本					
○	ハマヒサカキ	0.4	-	0.3	7	本					
○	イタビカズラ	L0.1	8.0	VP	100	株					5株/m
○	ノジキク・イソキク・ハマキク	9.0 VP			60	株					16株/m
○	ツツブキ	10.5 VP			40	株					16株/m
○	ヘデラヘリックス	L0.3	3本立	9.0 VP	165	株					16株/m
○	イワダレソウ	9.0 VP			65	株					10株/m
○	ヘデラカナリエンシス	L0.3	3本立	1.05 VP	1180	株					16株/m
○	クロマツ(小)	2.0	-	0.9	10	本					一本支柱
○	オリーブ	2.0	-	1.0	20	本					16株/m
○	チャイニーズホーリー	2.0	-	0.4	30	本					生垣支柱 2.5/m
○	ワタガシ	1.8	-	0.5	38	本					生垣支柱 2.5/m

明石海峡

平成	年度	工事
事業		
舞子公園 南地区		
神戸市垂水区東舞子町		
植栽平面図1		業全
縮尺 1:500		
兵庫県		