




平成29年3月 更新


平成 年度		5-2 業 全
尼崎の森中央緑地		
尼崎市扇町		A1 : S=1/200 A3 : S=1/400
施設拡大平面図		
兵庫県		

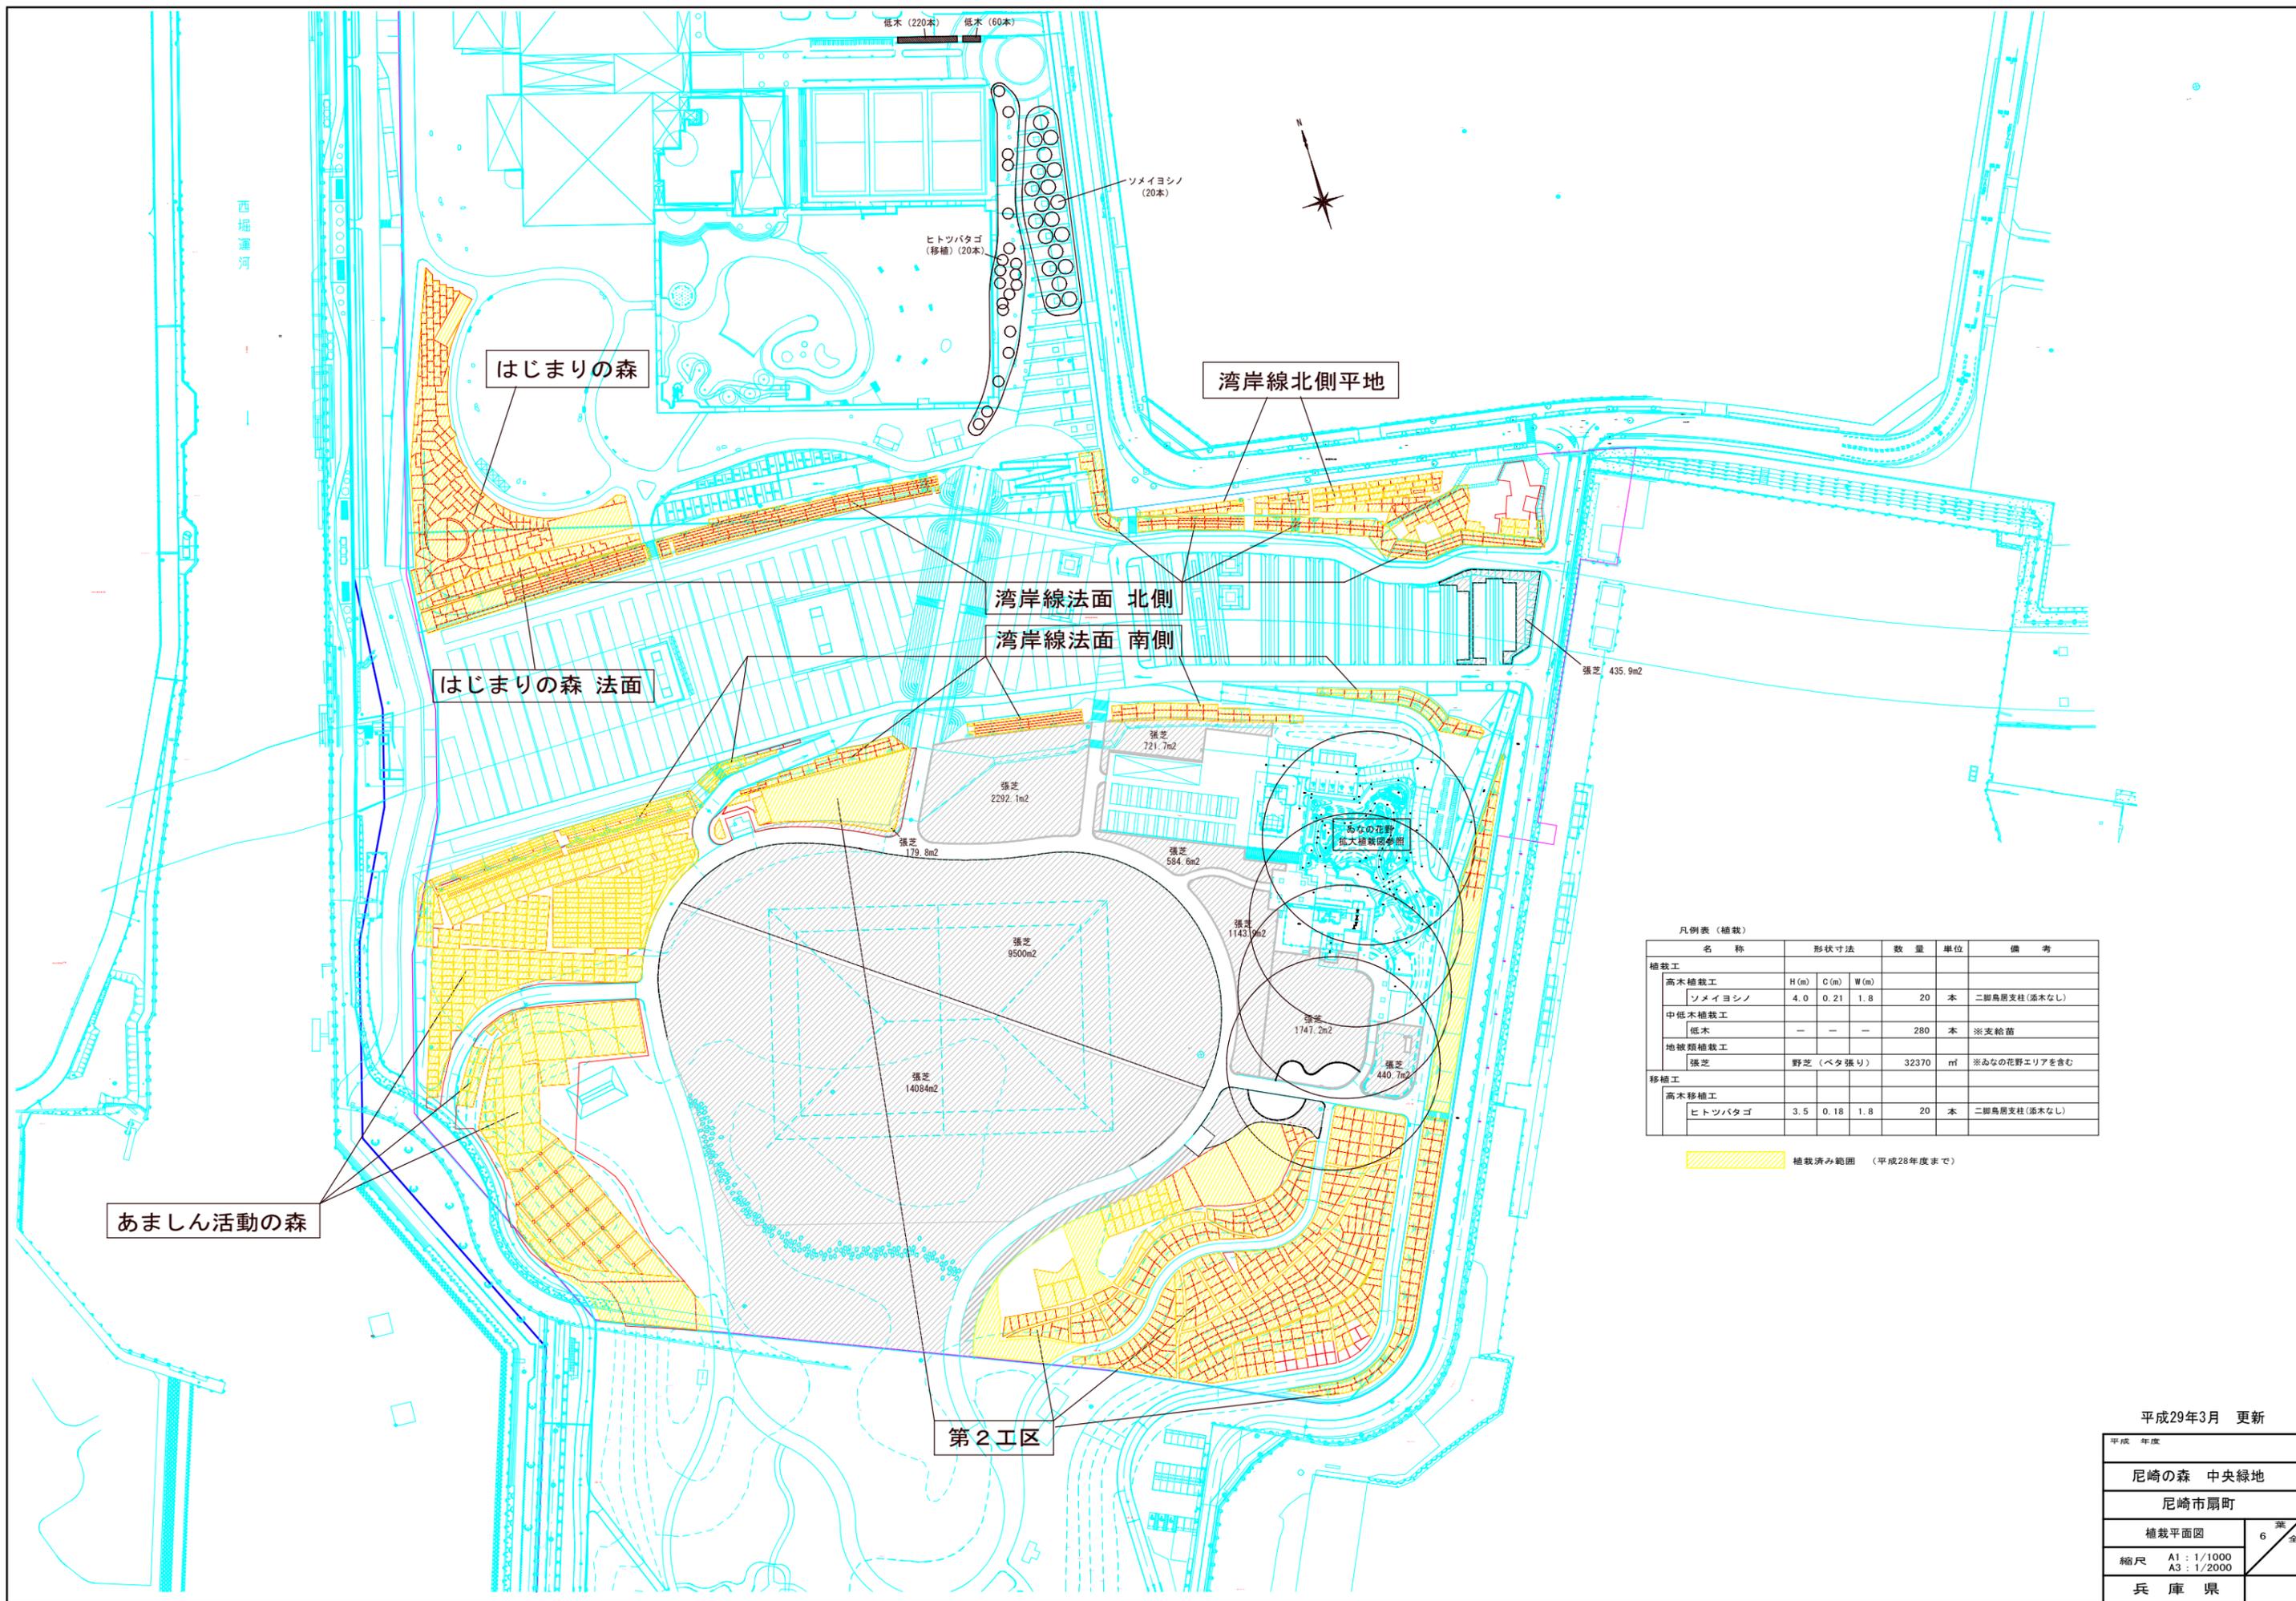


凡例表 (植栽)

名称	形状寸法	数量	単位	備考
植栽工				
高木植栽工	H(m) C(m) W(m)			
ソメイヨシノ	4.0 0.21 1.8	20	本	二脚鳥居支柱(添木なし)
中低木植栽工				
低木	- - -	280	本	※支給苗
地被類植栽工				
張芝	野芝(ベタ張り)	32370	㎡	※みなの花野エリアを含む
移植工				
高木移植工				
ヒトツバタゴ	3.5 0.18 1.8	20	本	二脚鳥居支柱(添木なし)

植栽済み範囲 (平成28年度まで)

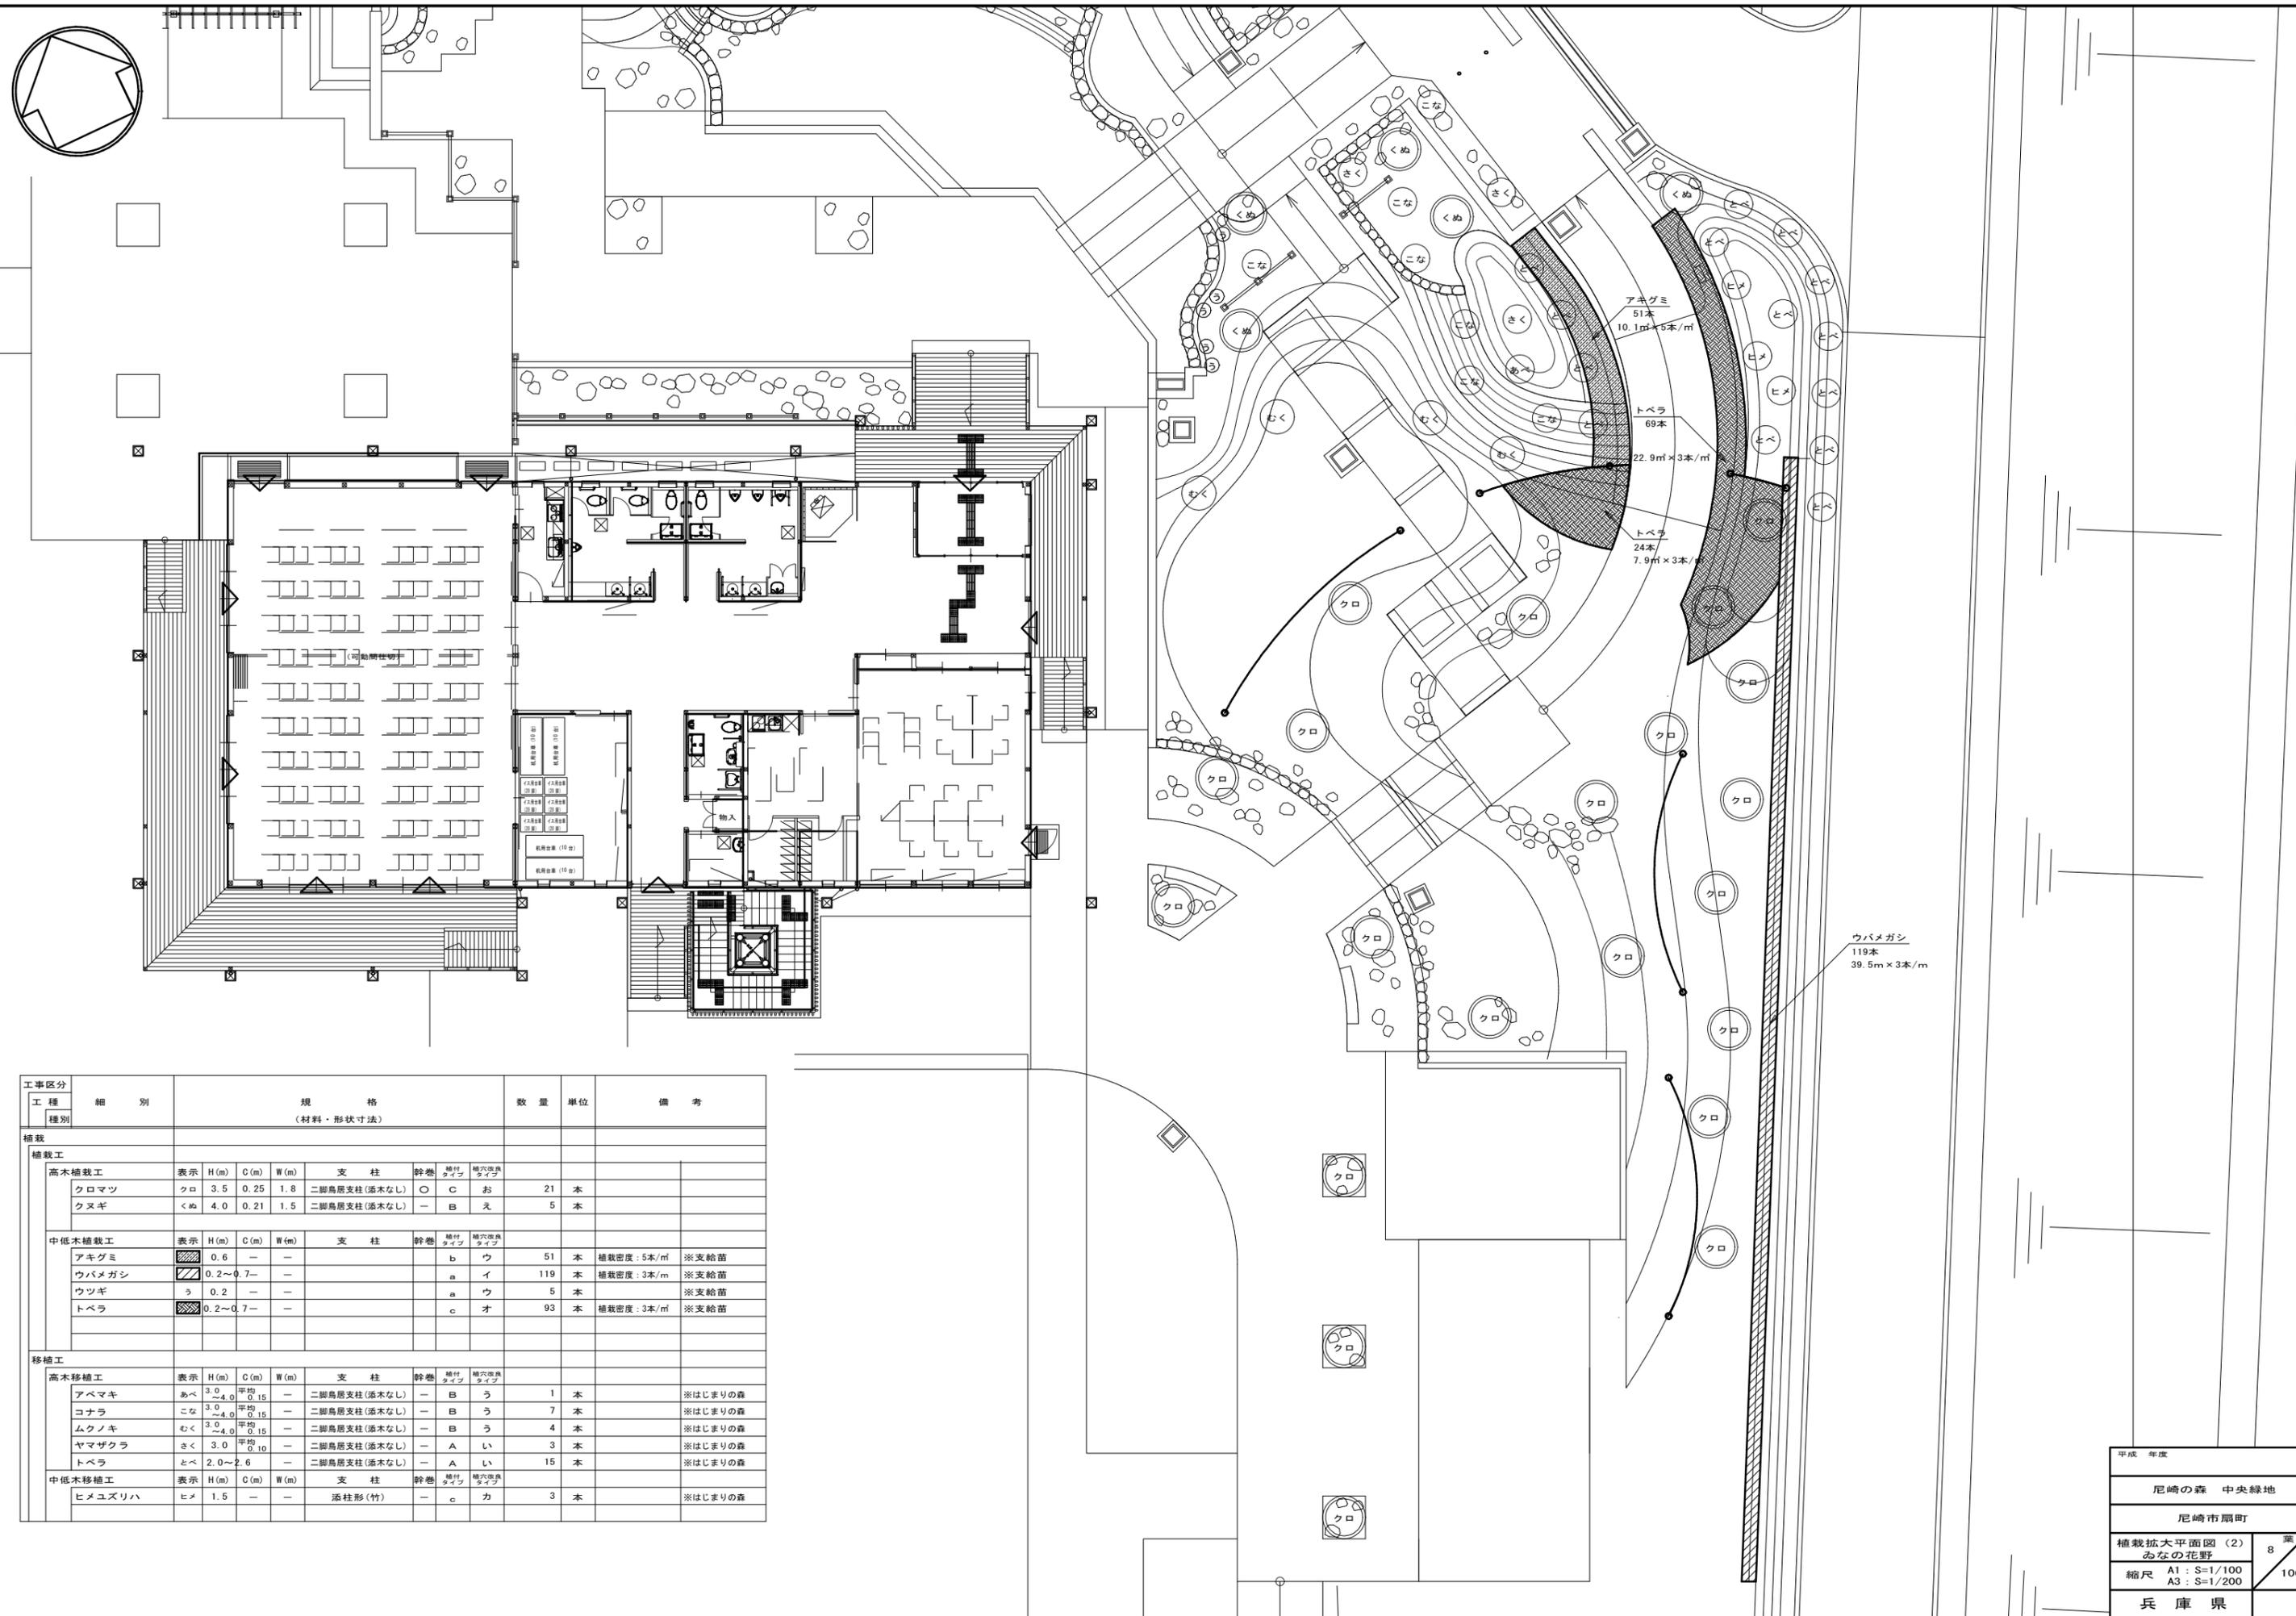

工事区分	工種	細別	規格				数量	単位	備考
				(材料・形状寸法)					
植栽									
高木植栽工									
	クロマツ	表示	H(m)	C(m)	W(m)	支柱	幹巻	植付タイプ	植穴形状タイプ
	クヌギ	表示	H(m)	C(m)	W(m)	支柱	幹巻	植付タイプ	植穴形状タイプ
	アキグミ	表示	H(m)	C(m)	W(m)	支柱	幹巻	植付タイプ	植穴形状タイプ
	ウバメガシ	表示	H(m)	C(m)	W(m)	支柱	幹巻	植付タイプ	植穴形状タイプ
	ウツギ	表示	H(m)	C(m)	W(m)	支柱	幹巻	植付タイプ	植穴形状タイプ
	トベラ	表示	H(m)	C(m)	W(m)	支柱	幹巻	植付タイプ	植穴形状タイプ
中低木植栽工									
	アキグミ	表示	H(m)	C(m)	W(m)	支柱	幹巻	植付タイプ	植穴形状タイプ
	ウバメガシ	表示	H(m)	C(m)	W(m)	支柱	幹巻	植付タイプ	植穴形状タイプ
	ウツギ	表示	H(m)	C(m)	W(m)	支柱	幹巻	植付タイプ	植穴形状タイプ
	トベラ	表示	H(m)	C(m)	W(m)	支柱	幹巻	植付タイプ	植穴形状タイプ
移植工									
高木移植工									
	アベマキ	表示	H(m)	C(m)	W(m)	支柱	幹巻	植付タイプ	植穴形状タイプ
	コナラ	表示	H(m)	C(m)	W(m)	支柱	幹巻	植付タイプ	植穴形状タイプ
	ムクノキ	表示	H(m)	C(m)	W(m)	支柱	幹巻	植付タイプ	植穴形状タイプ
	ヤマザクラ	表示	H(m)	C(m)	W(m)	支柱	幹巻	植付タイプ	植穴形状タイプ
	トベラ	表示	H(m)	C(m)	W(m)	支柱	幹巻	植付タイプ	植穴形状タイプ
中低木移植工									
	ヒメズリハ	表示	H(m)	C(m)	W(m)	支柱	幹巻	植付タイプ	植穴形状タイプ

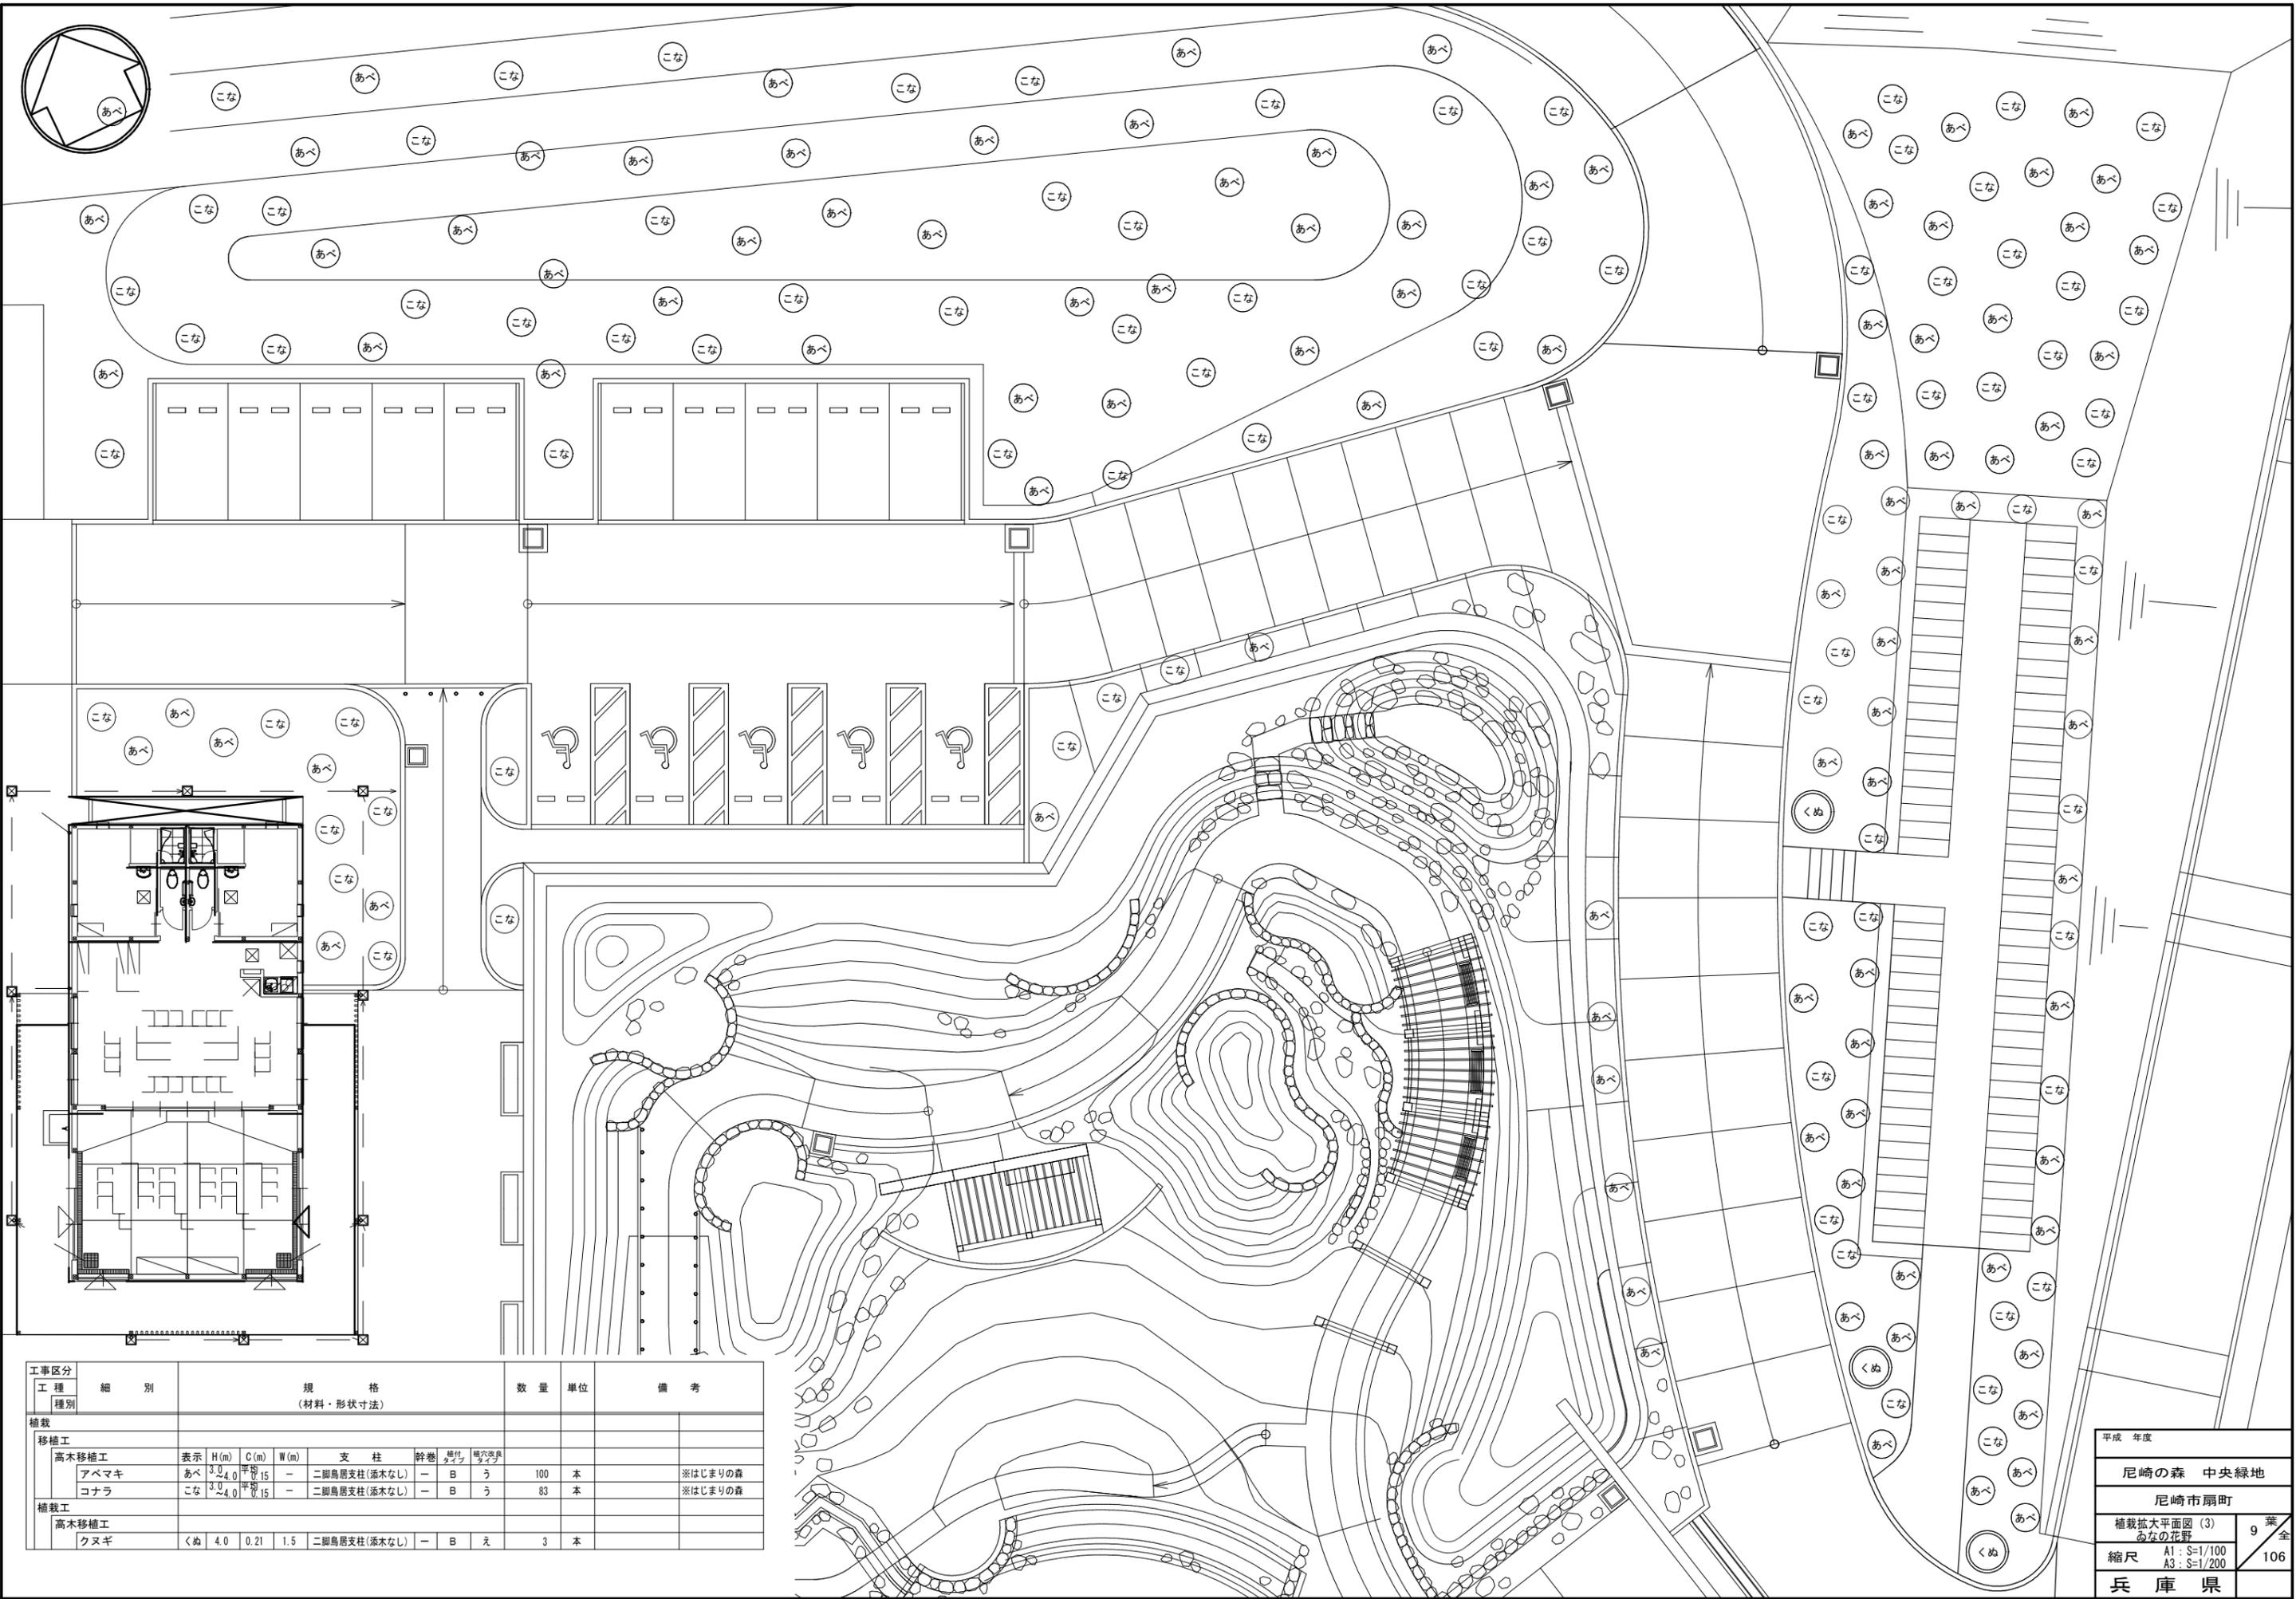

工事区分	細別	規格 (材料・形状寸法)	数量	単位	備考
植栽					
移植工					
高木移植工	表示	H(m) C(m) W(m) 支柱 幹巻 規格 樹穴径			
	アベマキ	あべ 3.0~4.0 平均 0.15 - 二脚鳥居支柱(添木なし) - B う	100	本	※はじまりの森
	コナラ	こな 3.0~4.0 平均 0.15 - 二脚鳥居支柱(添木なし) - B う	83	本	※はじまりの森
植栽工					
高木移植工					
	クヌギ	くぬ 4.0 0.21 1.5 二脚鳥居支柱(添木なし) - B え	3	本	

平成 年度

尼崎の森 中央緑地



尼崎市扇町

植栽拡大平面図(3)
あなの花野


縮尺 A1: S=1/100
A3: S=1/200

兵庫 県


9 葉 全
106

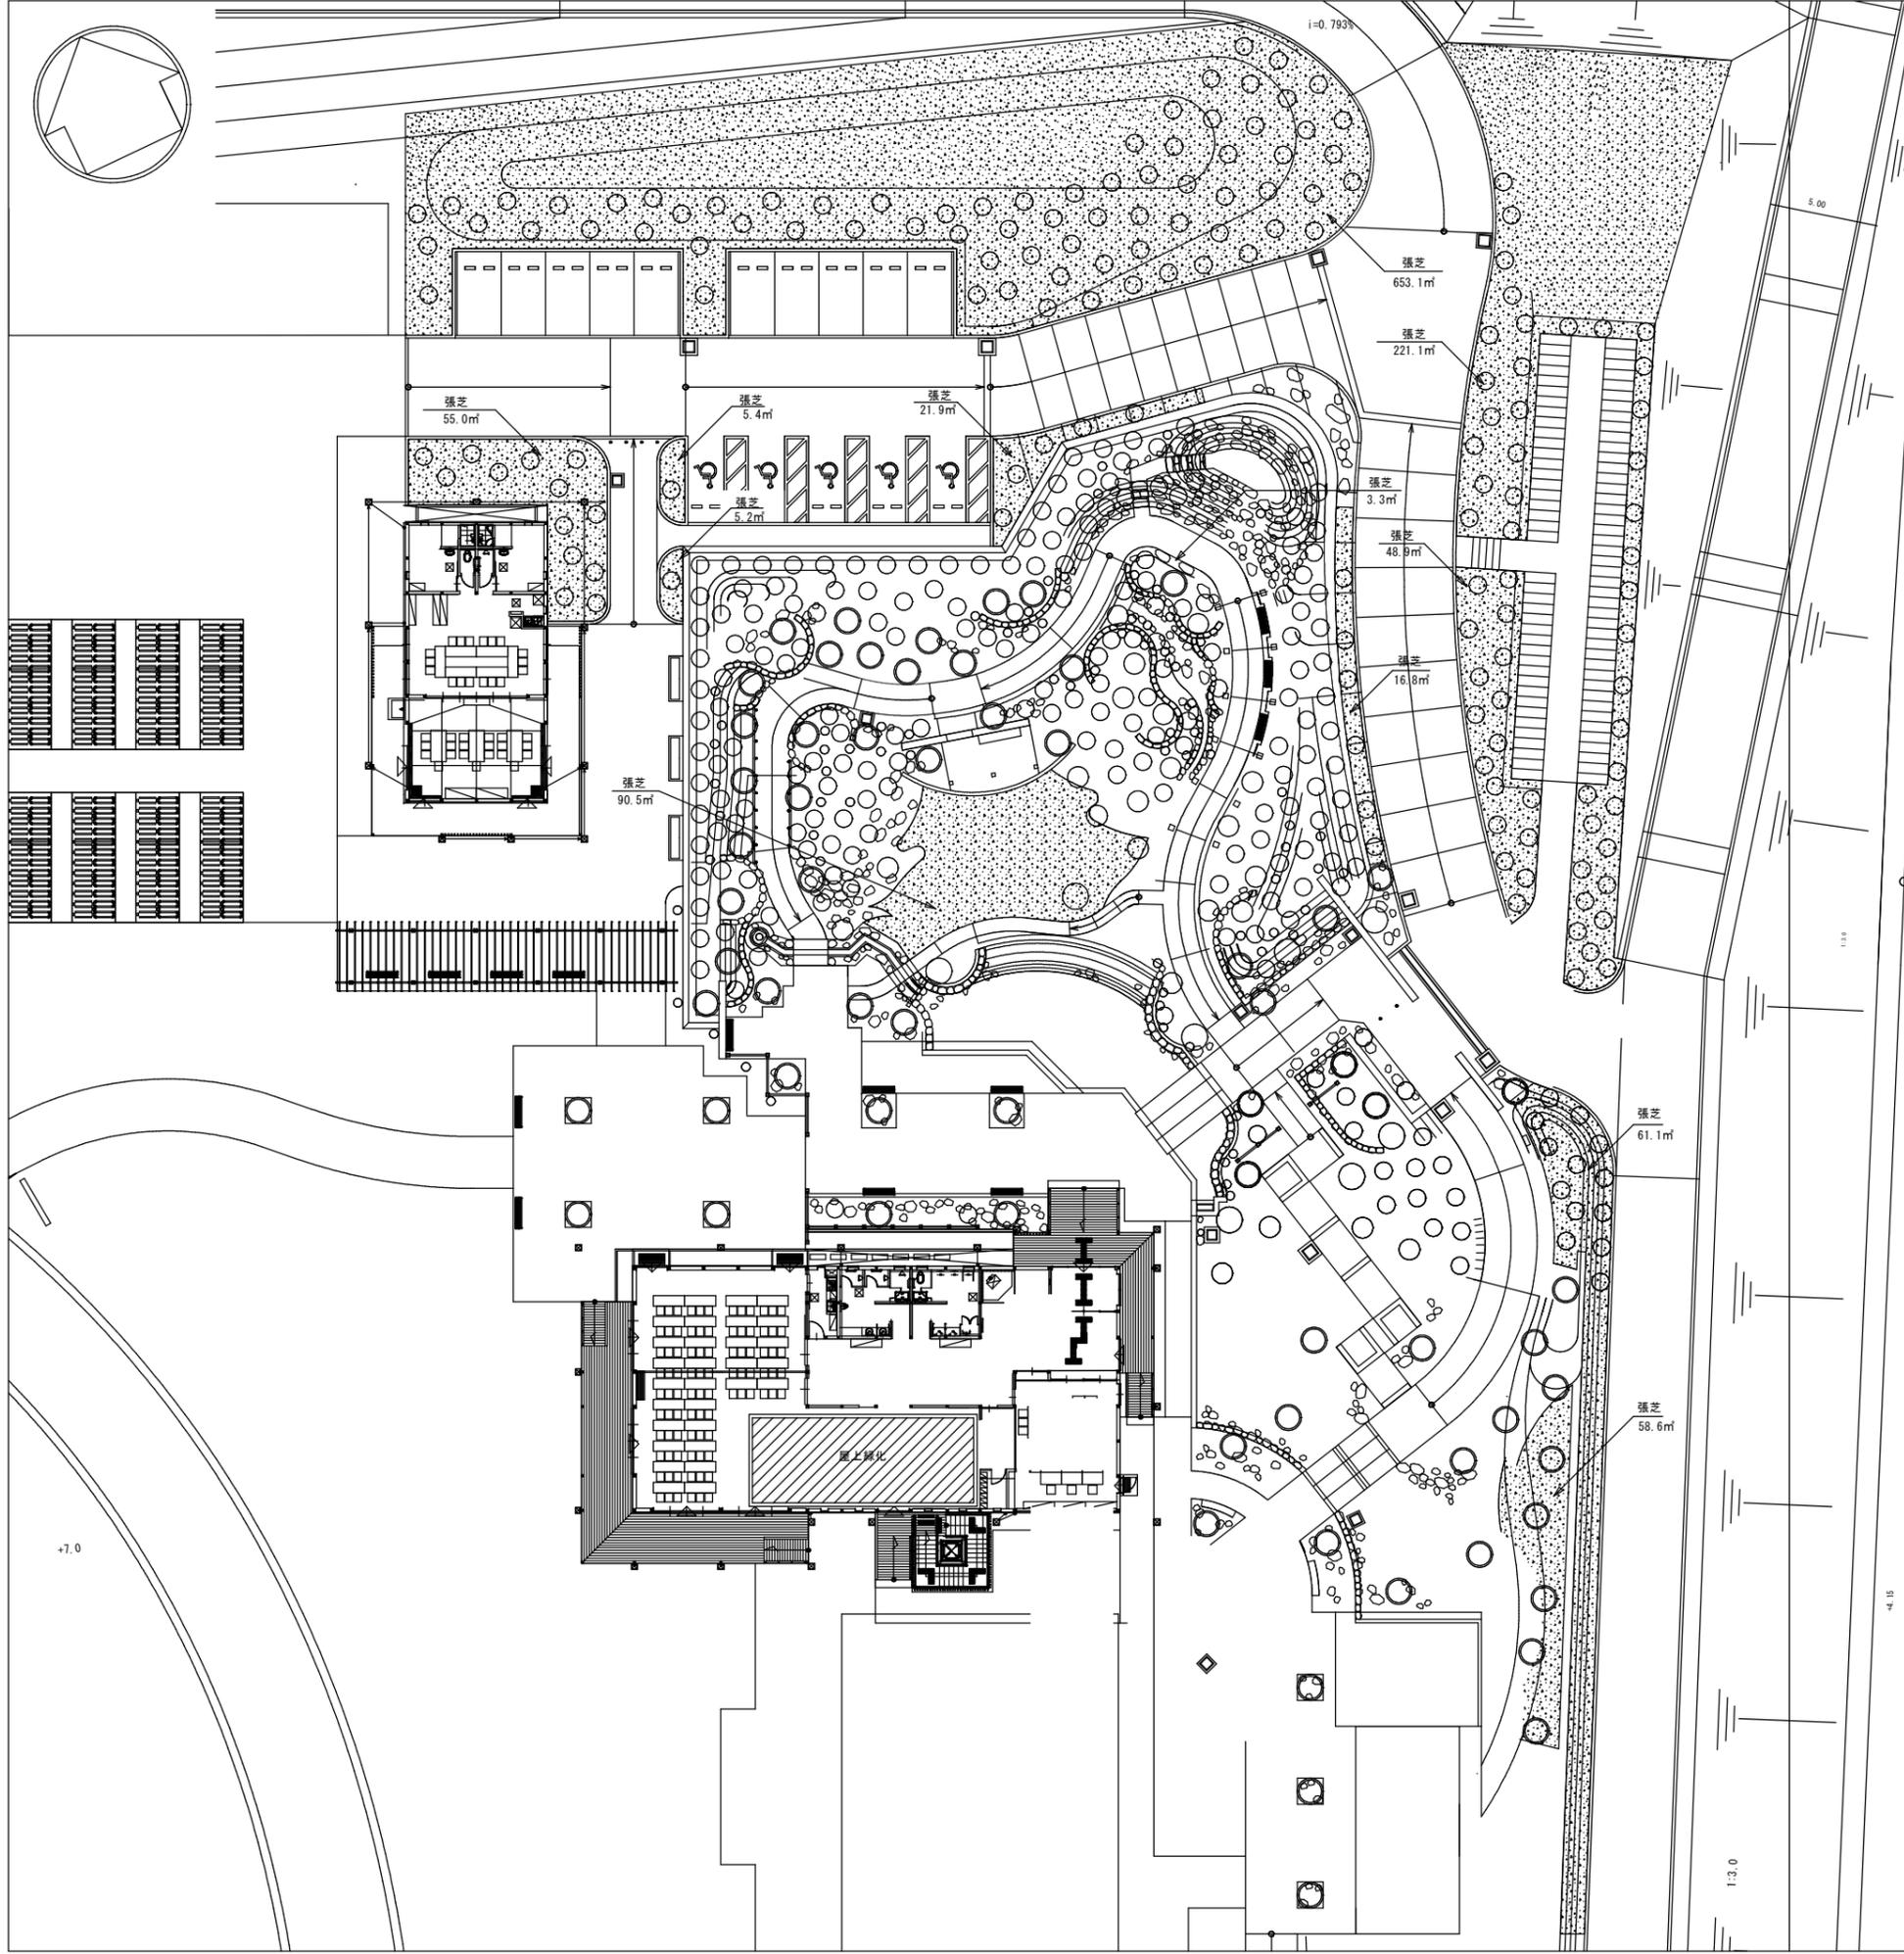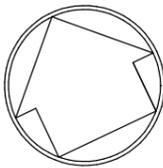

工事区分	細別	規格 (材料・形状寸法)	数量	単位	備考
植栽工					
地被類植栽工					
	張芝	野芝 目地なし 目土厚2cm	1240.9	m²	
	屋上緑化	既設軽量土敷均し、野芝、チガヤマット (支給品)	1.0	式	

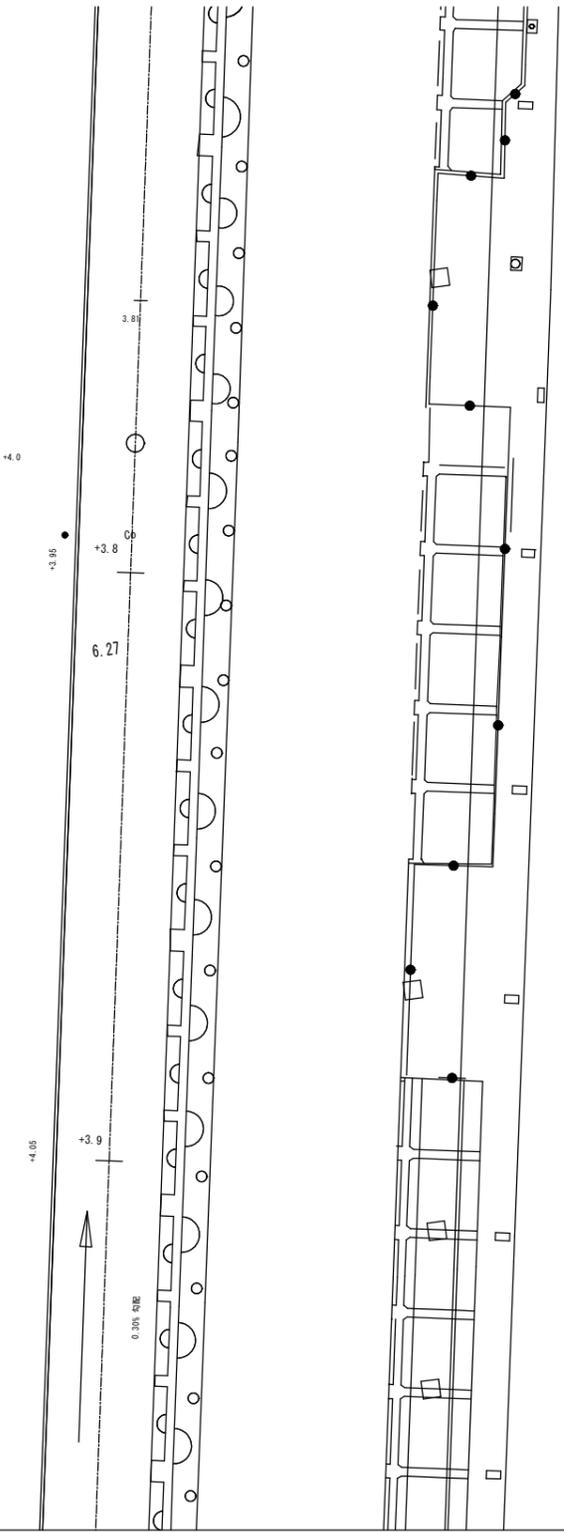

平成 年度	
尼崎の森 中央緑地	
尼崎市扇町	
植栽拡大平面図 (4)	10 葉全
縮尺 A1 : S=1/200 A3 : S=1/400	106
兵庫 県	

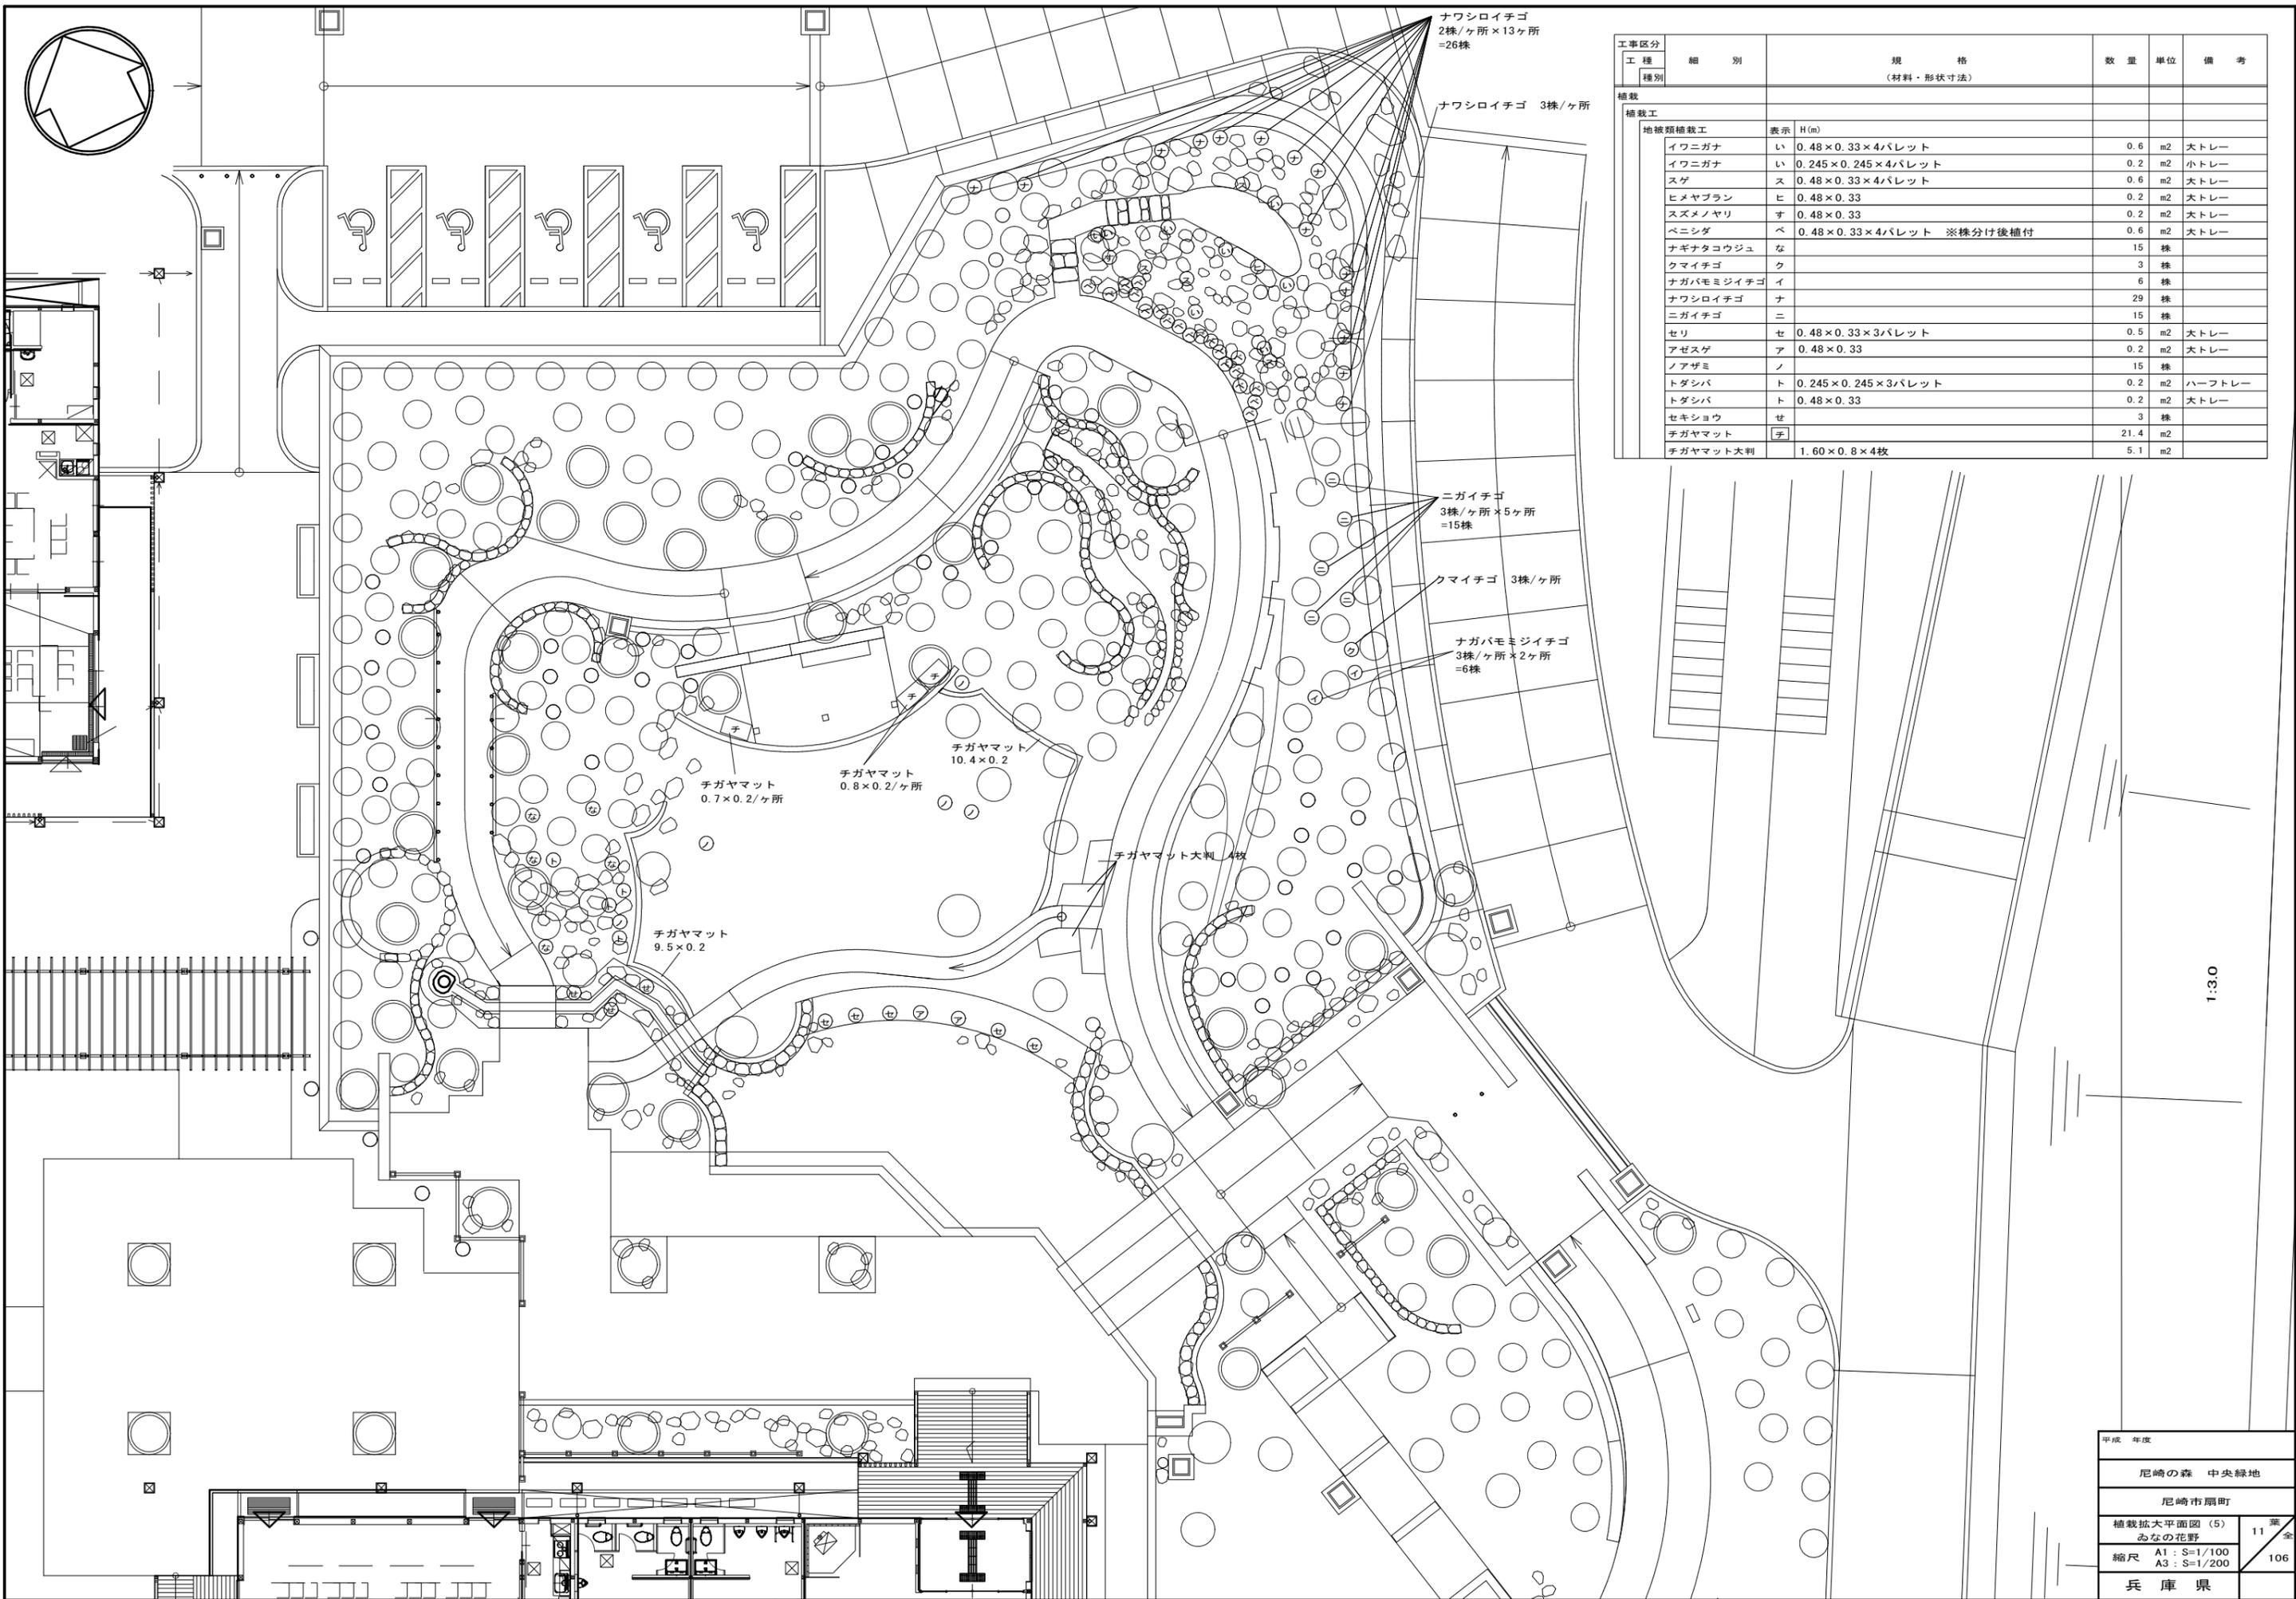

工事区分	工種	細別	規格 (材料・形状寸法)	数量	単位	備考
植栽						
植栽工						
地被類植栽工		表示	H(m)			
	イウニガナ	い	0.48×0.33×4パレット	0.6	m2	大トレー
	イウニガナ	い	0.245×0.245×4パレット	0.2	m2	小トレー
	スゲ	ス	0.48×0.33×4パレット	0.6	m2	大トレー
	ヒメヤブラン	ヒ	0.48×0.33	0.2	m2	大トレー
	スズメノヤリ	す	0.48×0.33	0.2	m2	大トレー
	ベニシダ	ベ	0.48×0.33×4パレット ※株分け後植付	0.6	m2	大トレー
	ナギナタコウジュ	な		15	株	
	クマイチゴ	ク		3	株	
	ナガバモミジイチゴ	イ		6	株	
	ナワシロイチゴ	ナ		29	株	
	ニガイチゴ	ニ		15	株	
	セリ	セ	0.48×0.33×3パレット	0.5	m2	大トレー
	アゼスゲ	ア	0.48×0.33	0.2	m2	大トレー
	ノアザミ	ノ		15	株	
	トダシバ	ト	0.245×0.245×3パレット	0.2	m2	ハーフトレー
	トダシバ	ト	0.48×0.33	0.2	m2	大トレー
	セキショウ	セ		3	株	
	チガヤマット	チ		21.4	m2	
	チガヤマット大判		1.60×0.8×4枚	5.1	m2	

1:3.0

平成 年度	
尼崎の森 中央緑地	
尼崎市扇町	
植栽拡大平面図 (5)	11 葉
みなの花野	全
縮尺 A1: S=1/100	106
A3: S=1/200	
兵庫 県	