


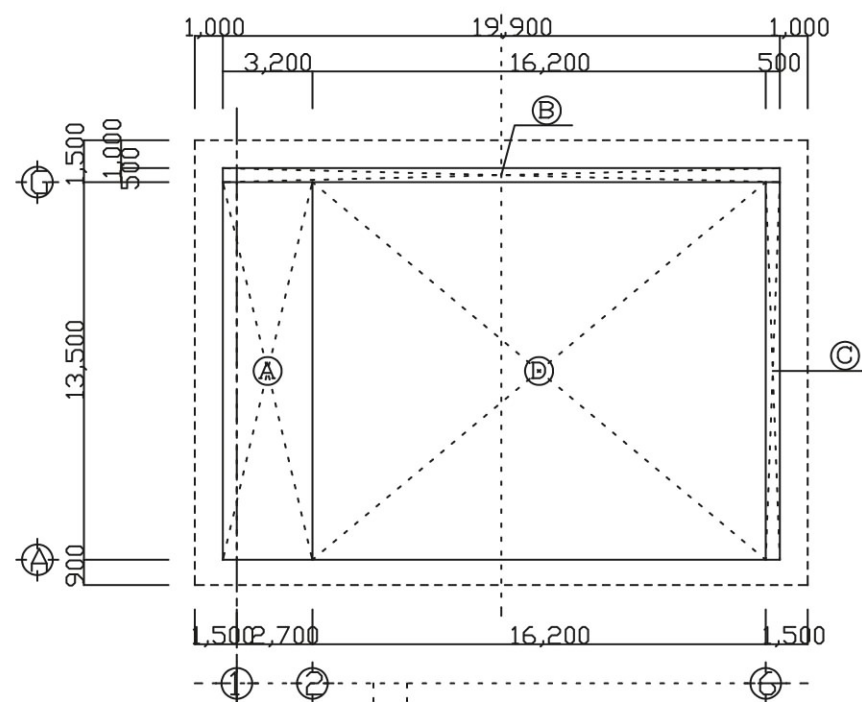

建築面積 (A~D)

A 3,200 × 13,500 = 43,200

B 19,900 × 0,500 = 9,950

C 0,500 × 13,500 = 6,750

D 16,200 × 13,500 = 218,700

合計 278,600

∴ 278.60


床面積 (D)

D 16,200 × 13,500 = 218,700

合計 218,700

∴ 218.70

建物面積求積図 S=1/200

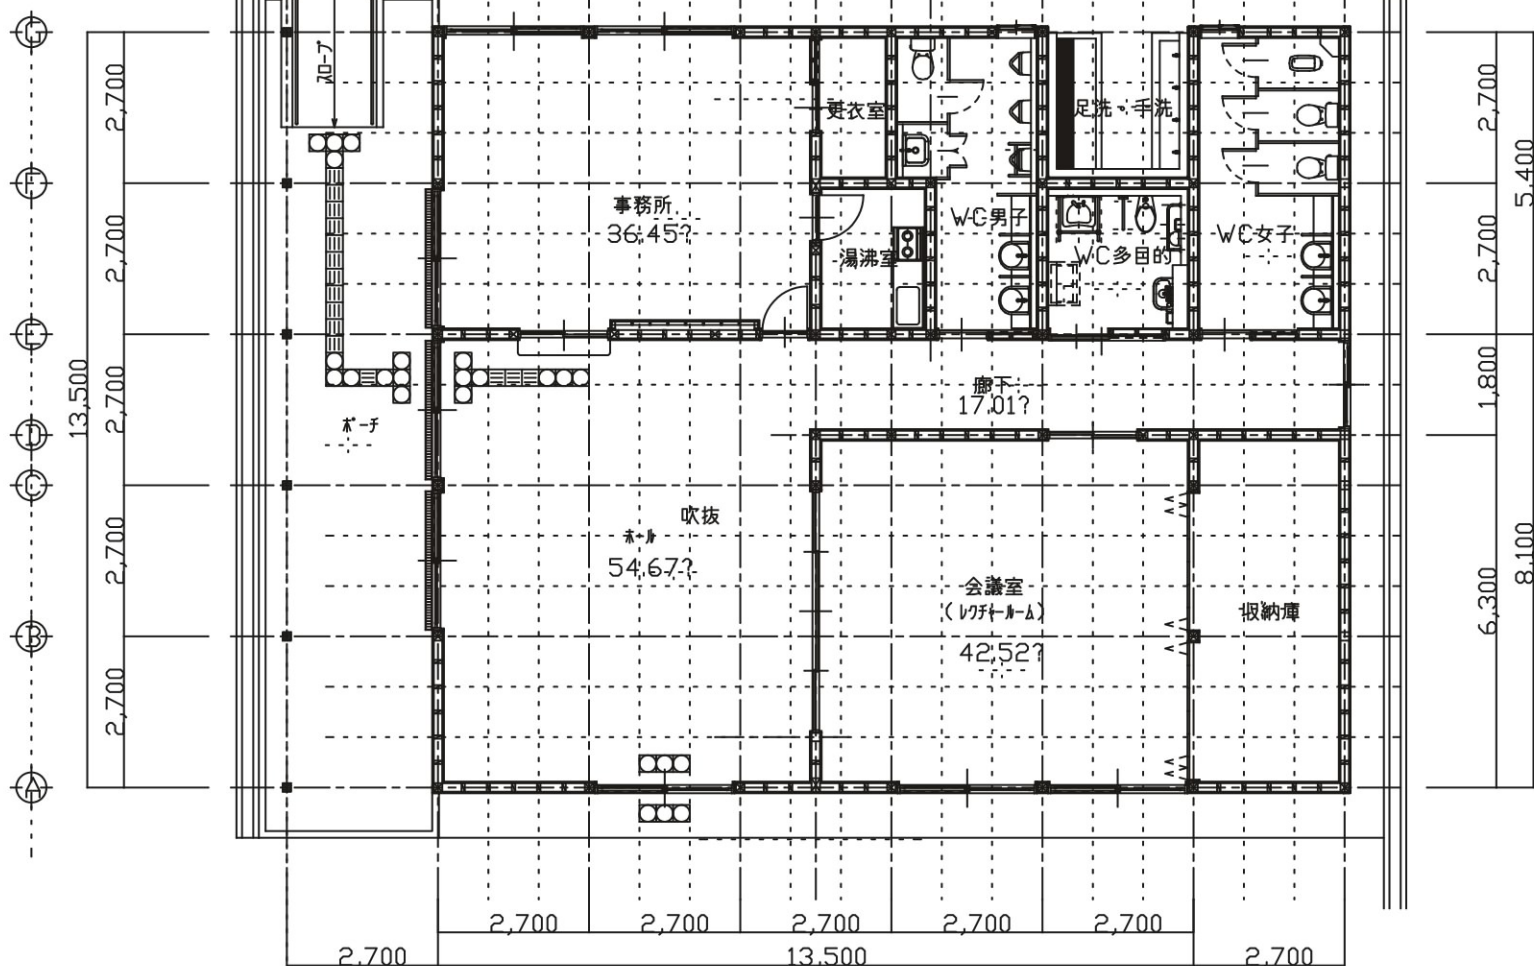

平面図 S=1/100



工事名称

丹波並木道中央公園管理棟建築工事


1/100:200

平面図: 建物面積求積図


図面番号

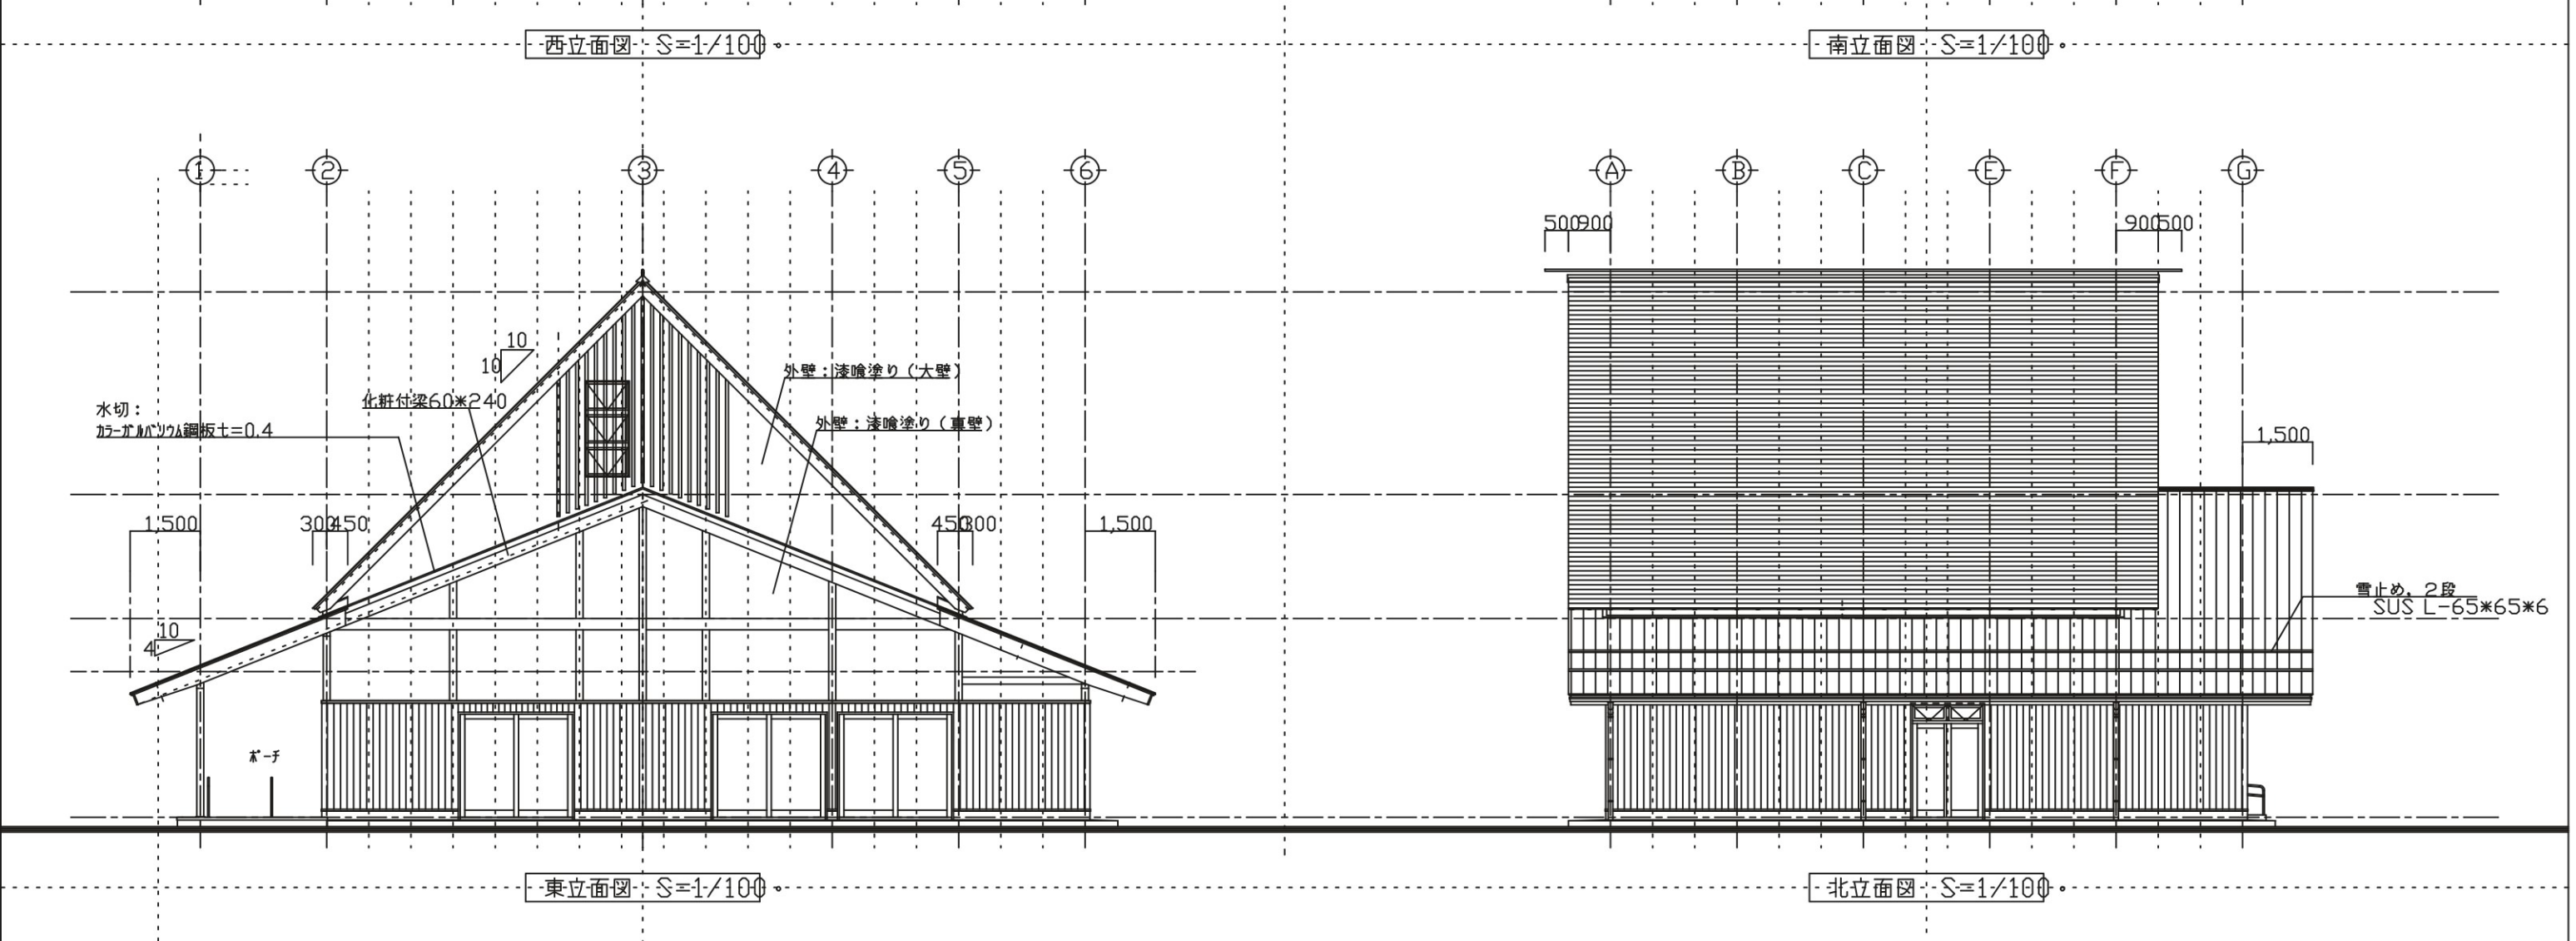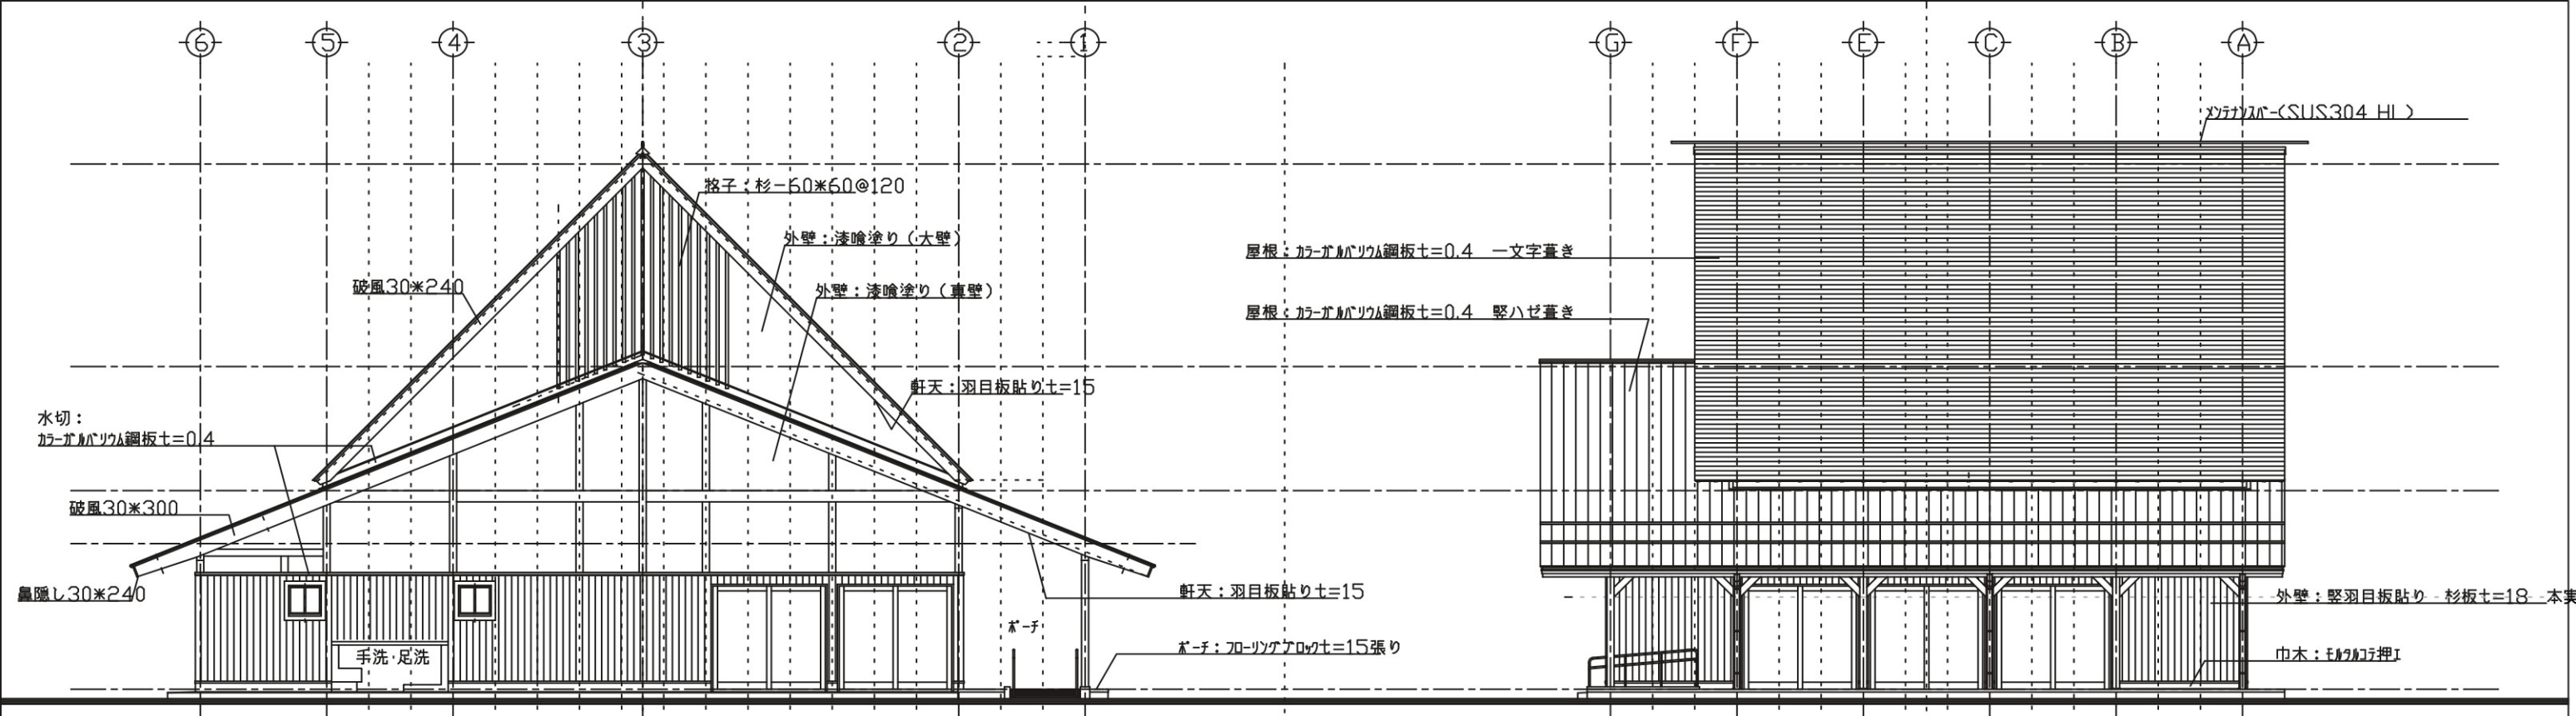


工事名称		1/100	立面図	図面番号
丹波並木道中央公園管理棟建築工事				

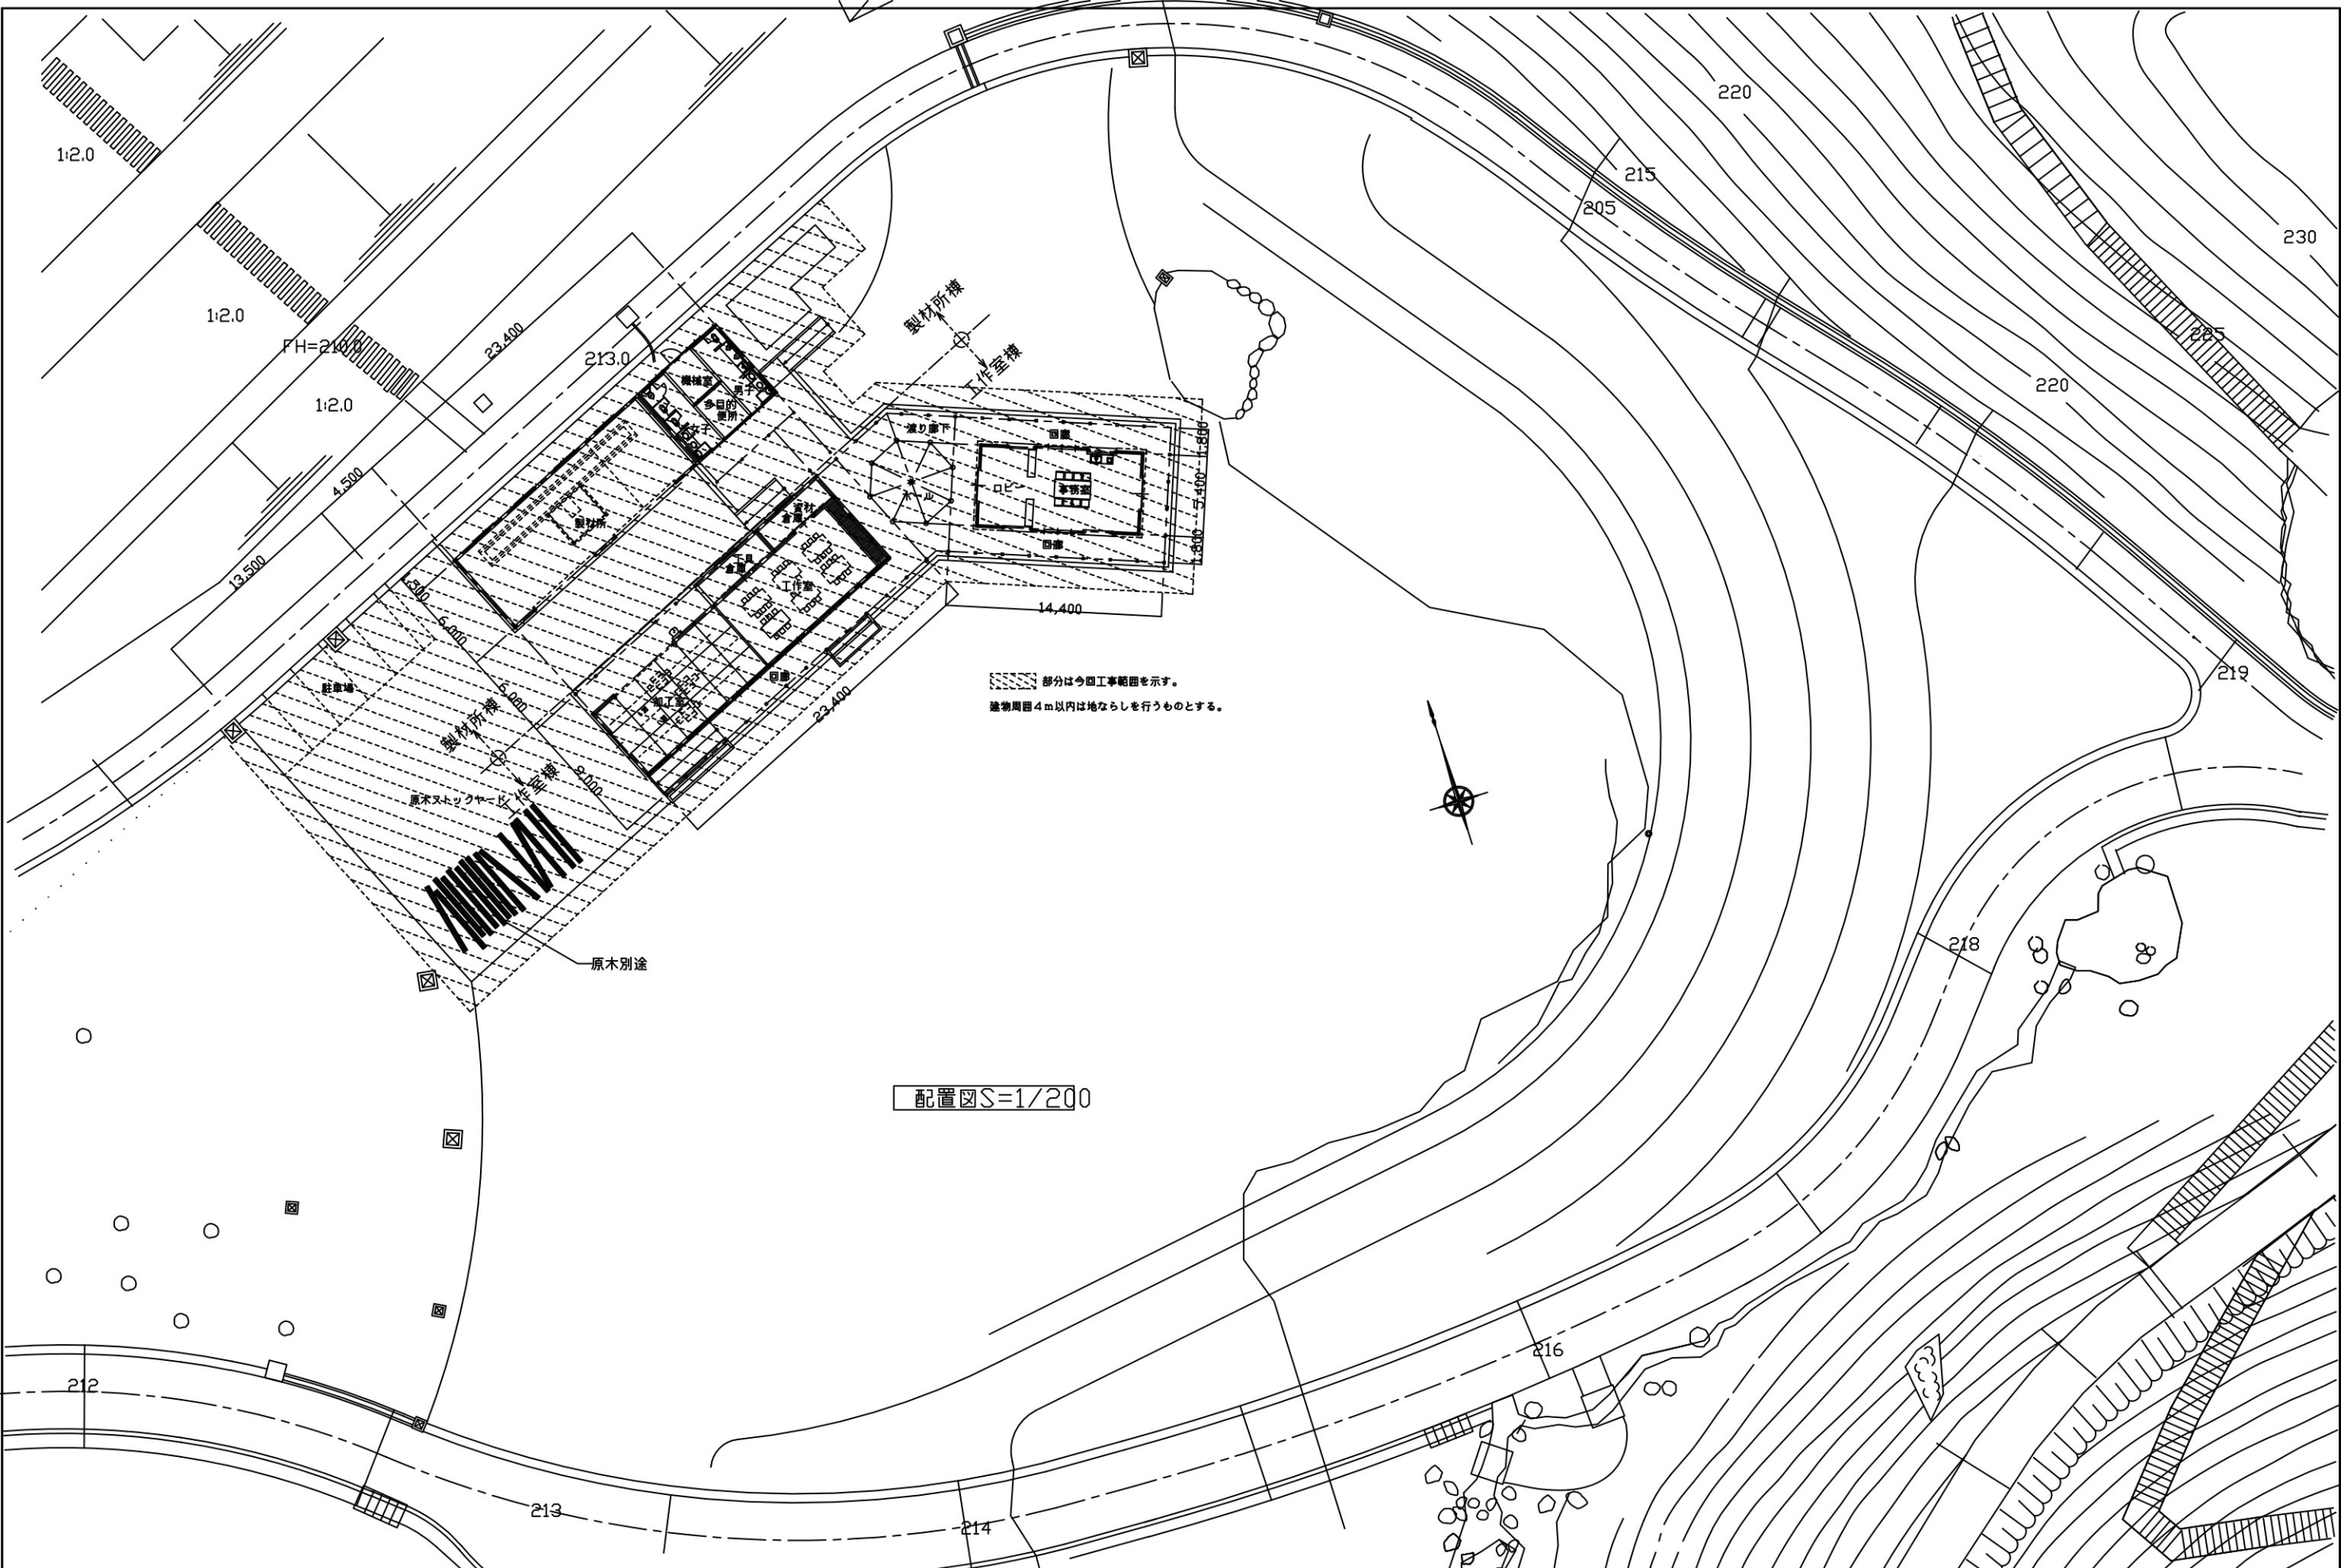

所長検印			CHECK製図	工事名	丹波並木道中央公園森林活動センター建築工事 設計図			整理番号	図面番号
				日付	配置図	S=1/200	21		
							22		

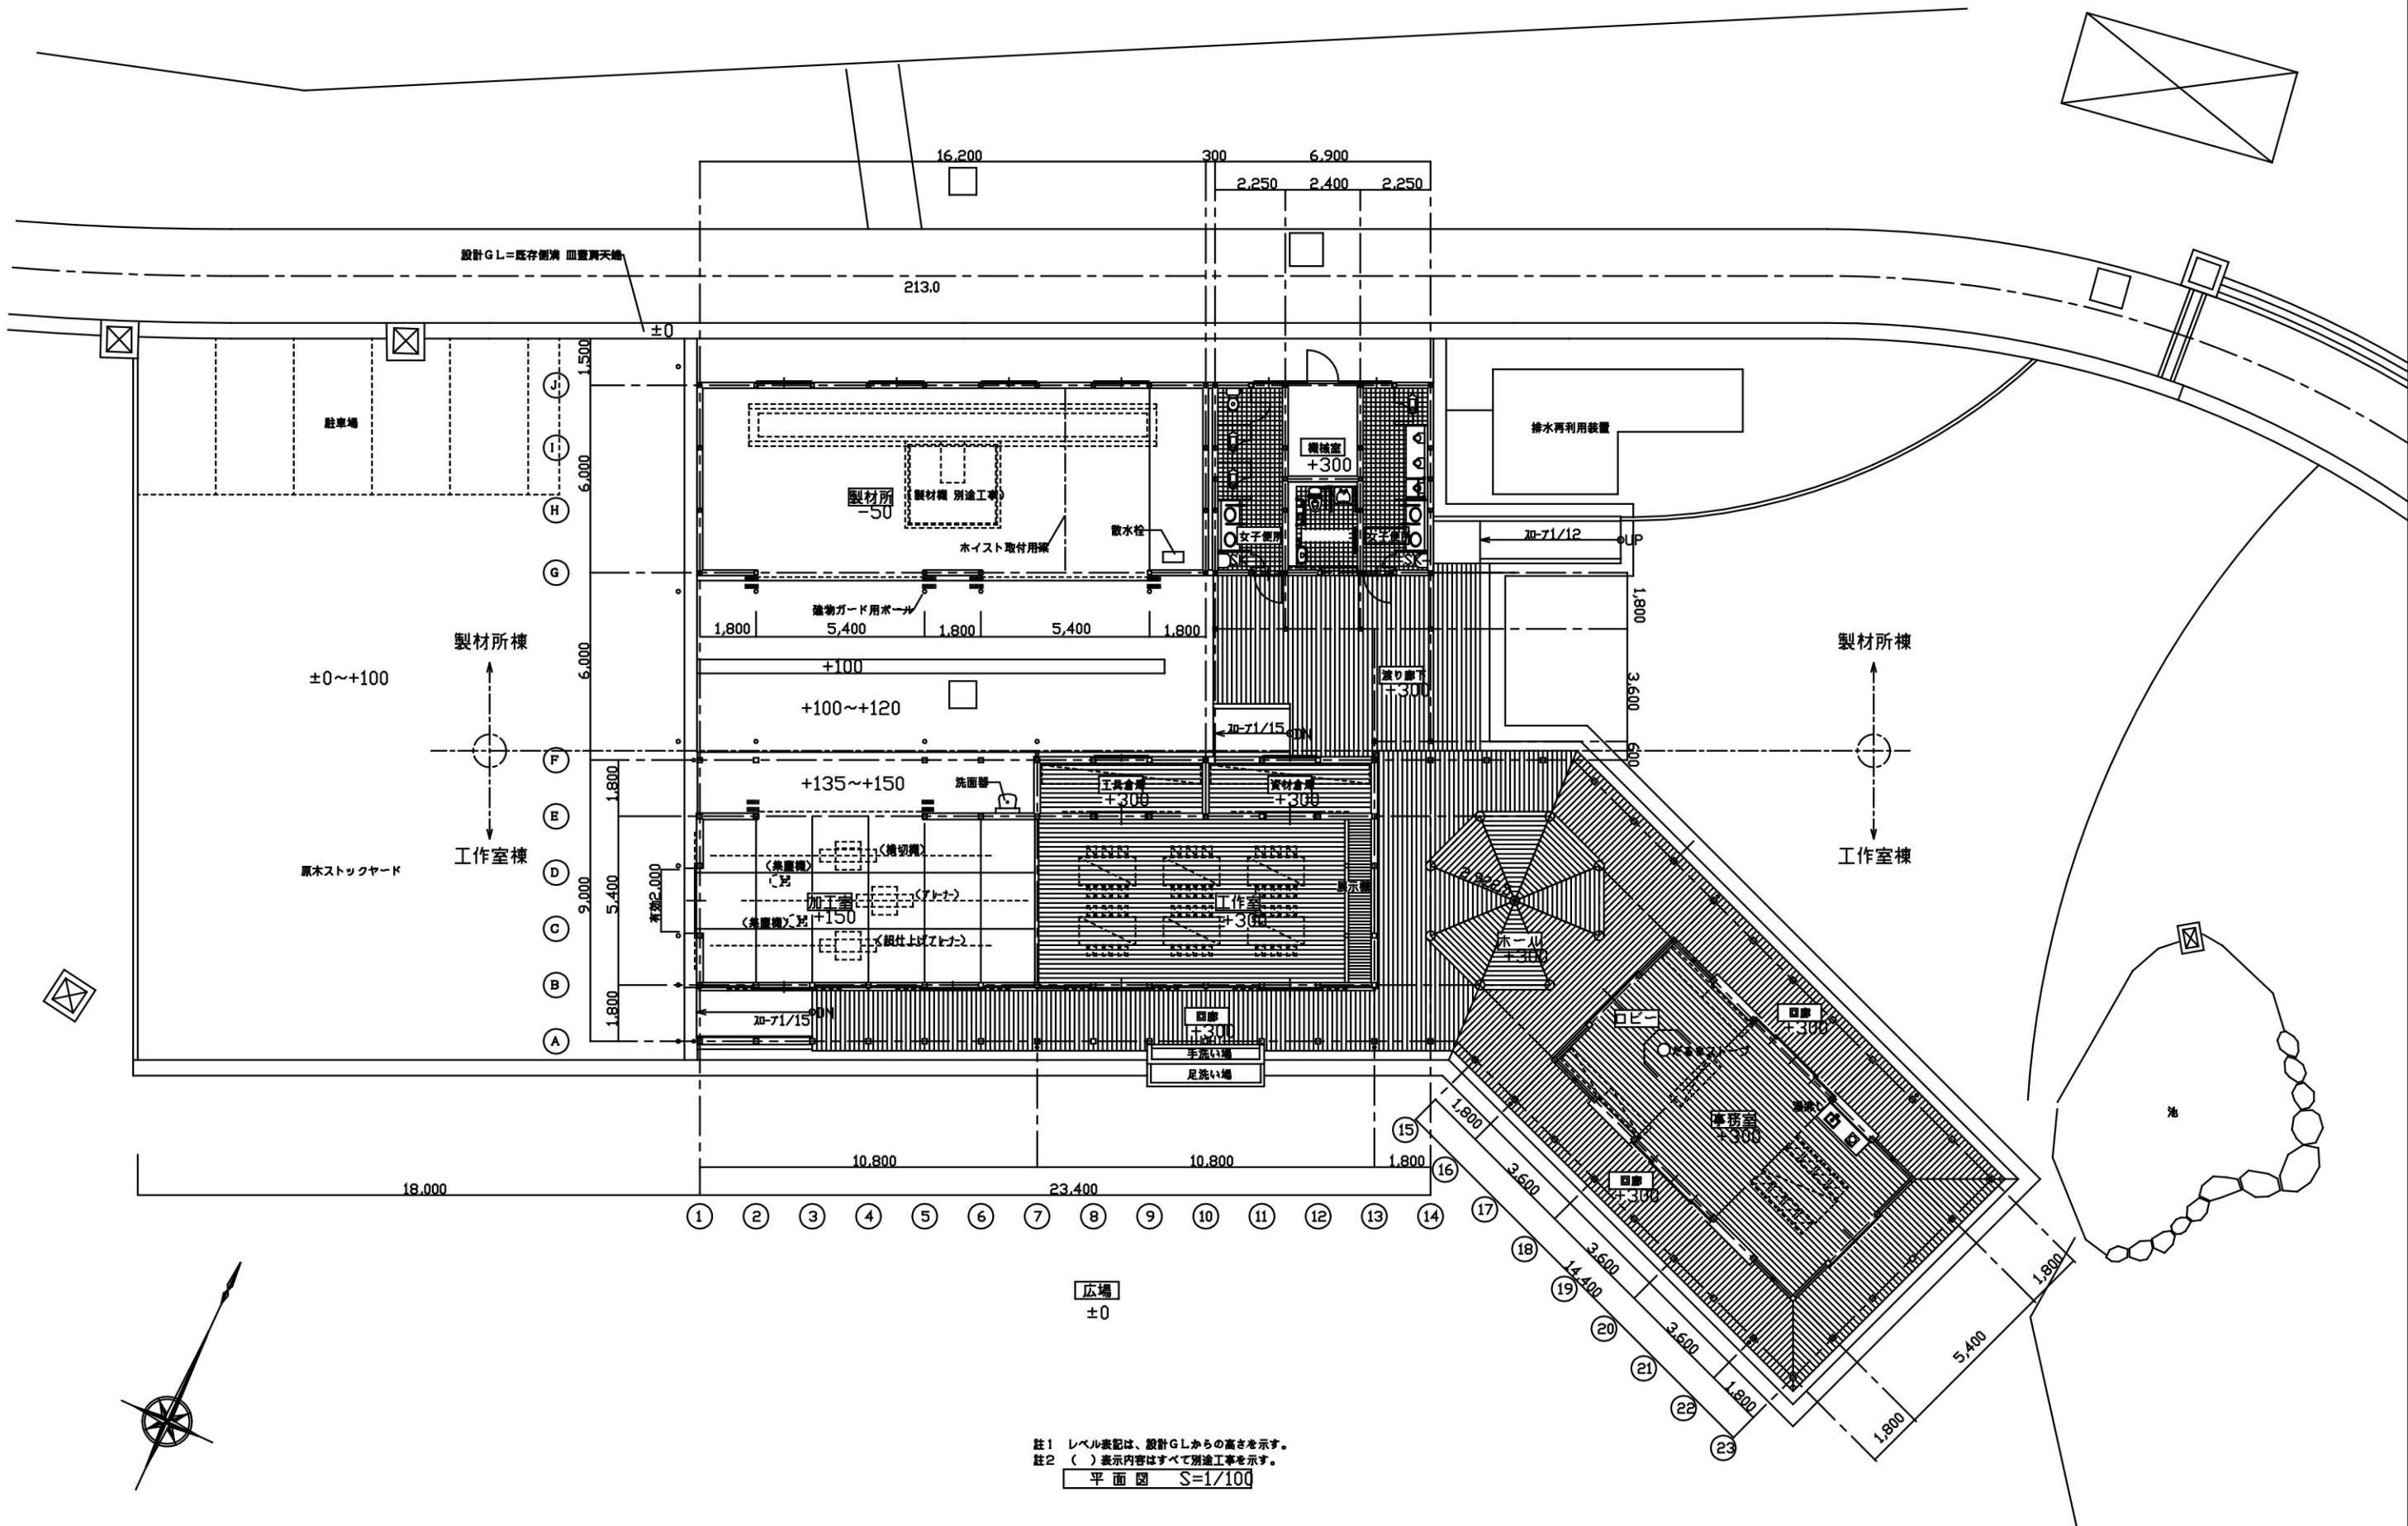


記事			所長検印	CHECK	製 図	工事名	丹波並木道中央公園森林活動センター建築工事 設計図		整理番号	図面番号
					日 付	平面図	S=1/100	S=		
							S=	S=		

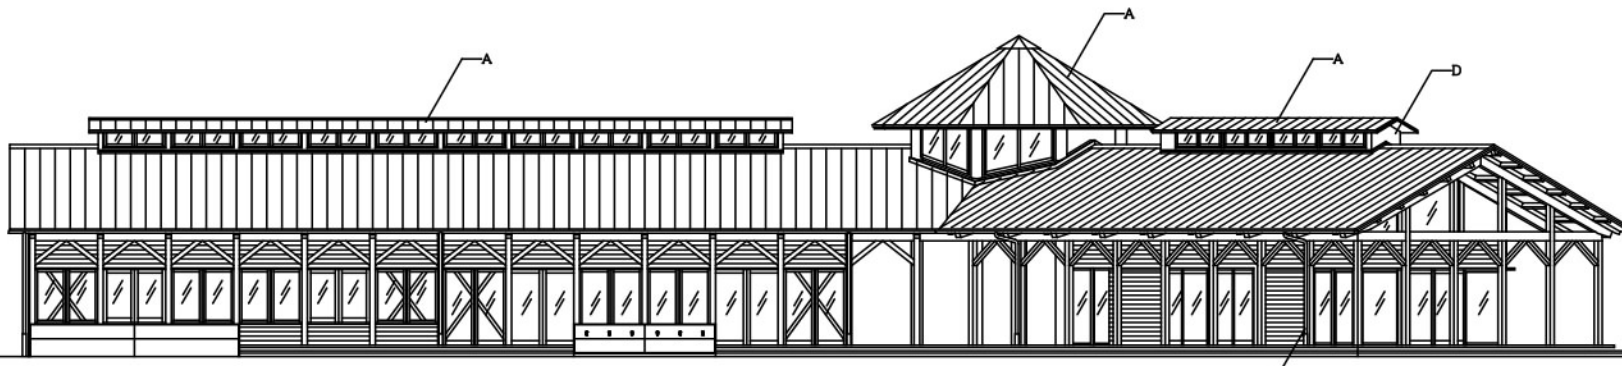


南立面図S=1/100
(工作室側)


堅碕：屋根同材
下部養生管SGP100φ

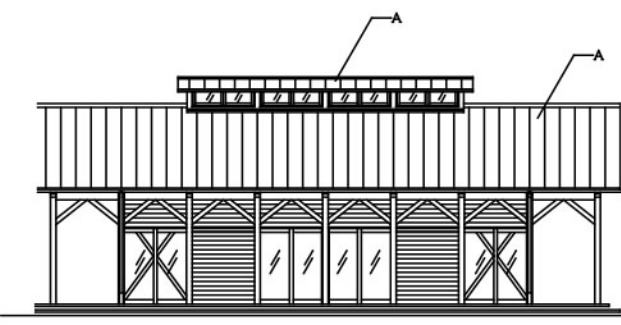


南立面図S=1/100
(事務室側)

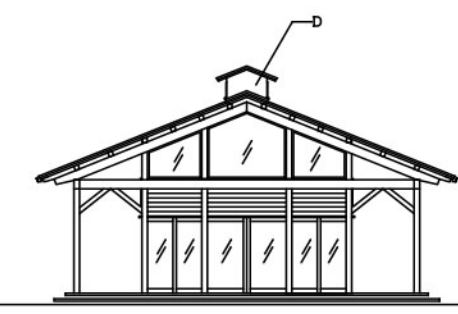


東立面図S=1/100

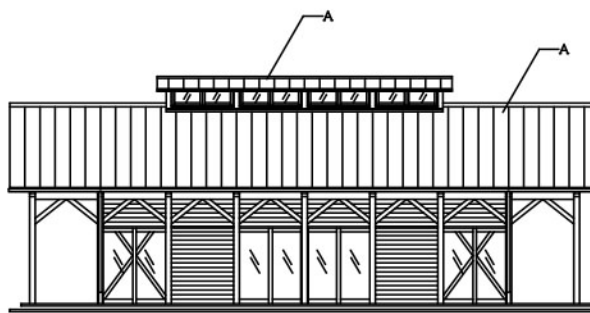


北立面図S=1/100
(事務室側)

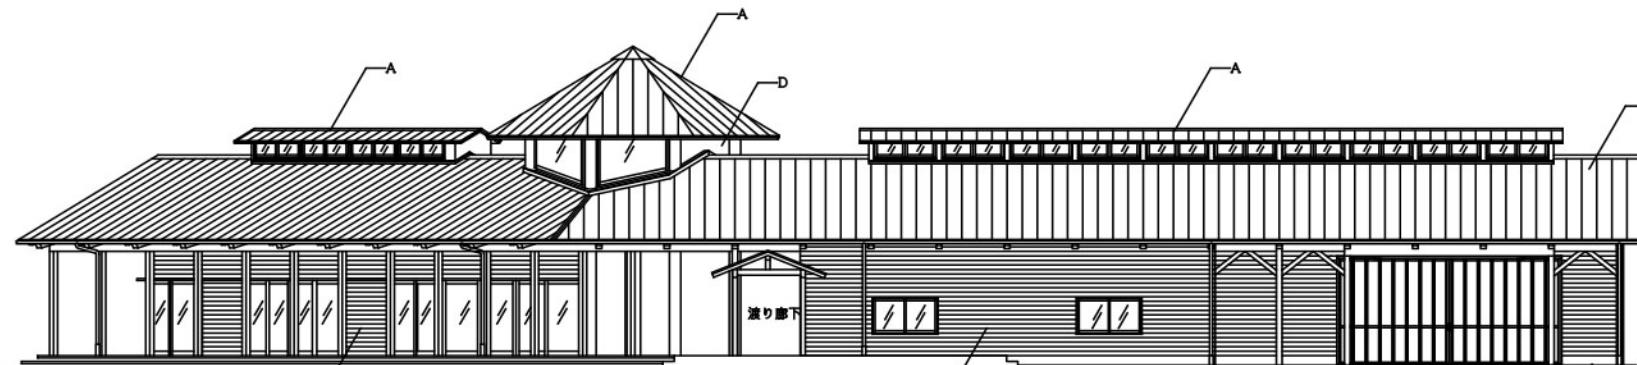


北立面図S=1/100
(工作室側)

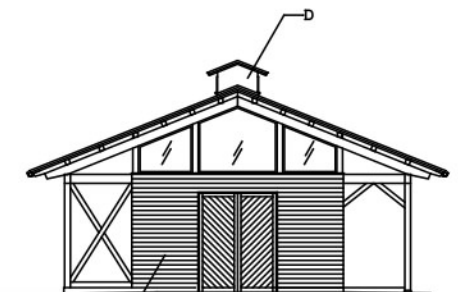


西立面図S=1/100

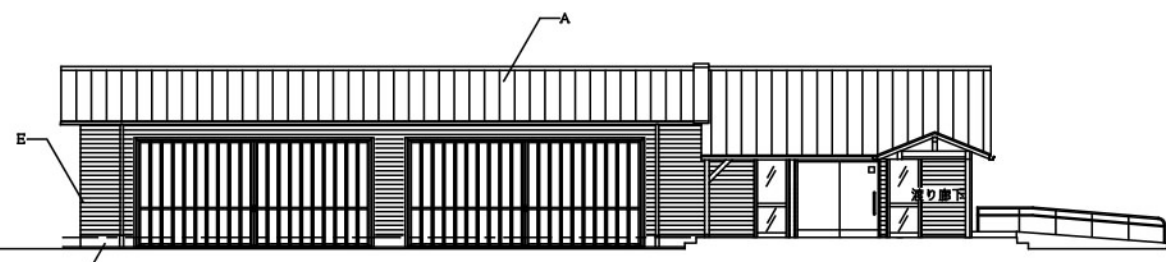


南立面図S=1/100
(製材所側)

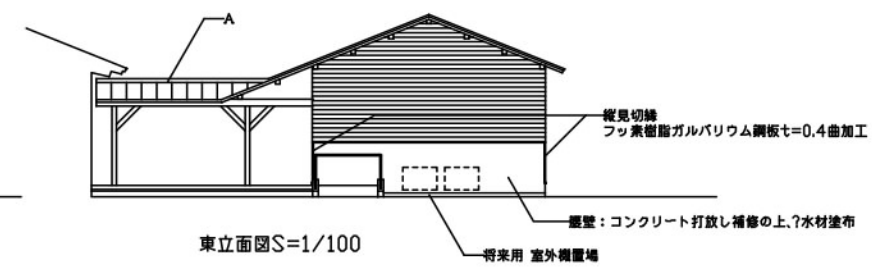

東立面図S=1/100

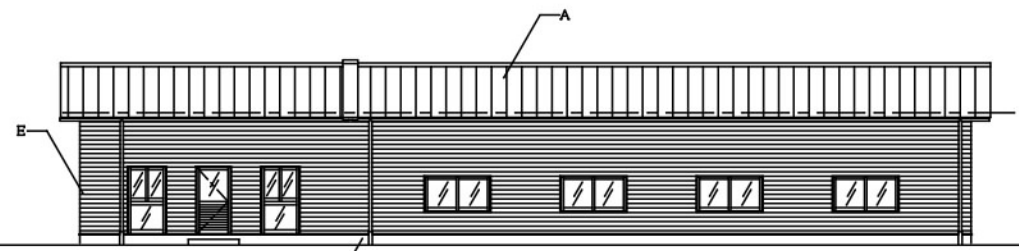


北立面図S=1/100
(製材所側)

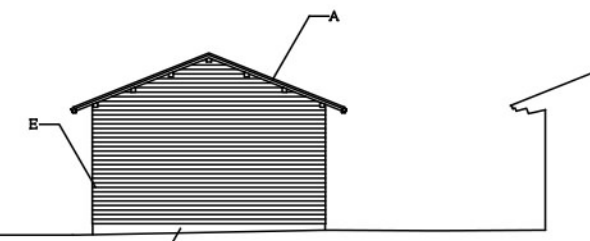

西立面図S=1/100


- A 屋根：フッ素樹脂塗装ガルバリウム鋼板t=0.4 立平葺
- B 軒碕
- C 堅碕
- D 外壁：化粧防水材
- E 外壁：横羽目板張り 杉板t=12 W=120 本実継ぎ 木材保護着色塗料2回塗
- F 巾木：コンクリート打放し補修

記事	所長検印			CHECK	製図	工事名	丹波並木道中央公園森林活動センター建築工事			設計図	整理番号	図面番号
						日付	立面図			S-1		
						H18-7	断面図			S-2		

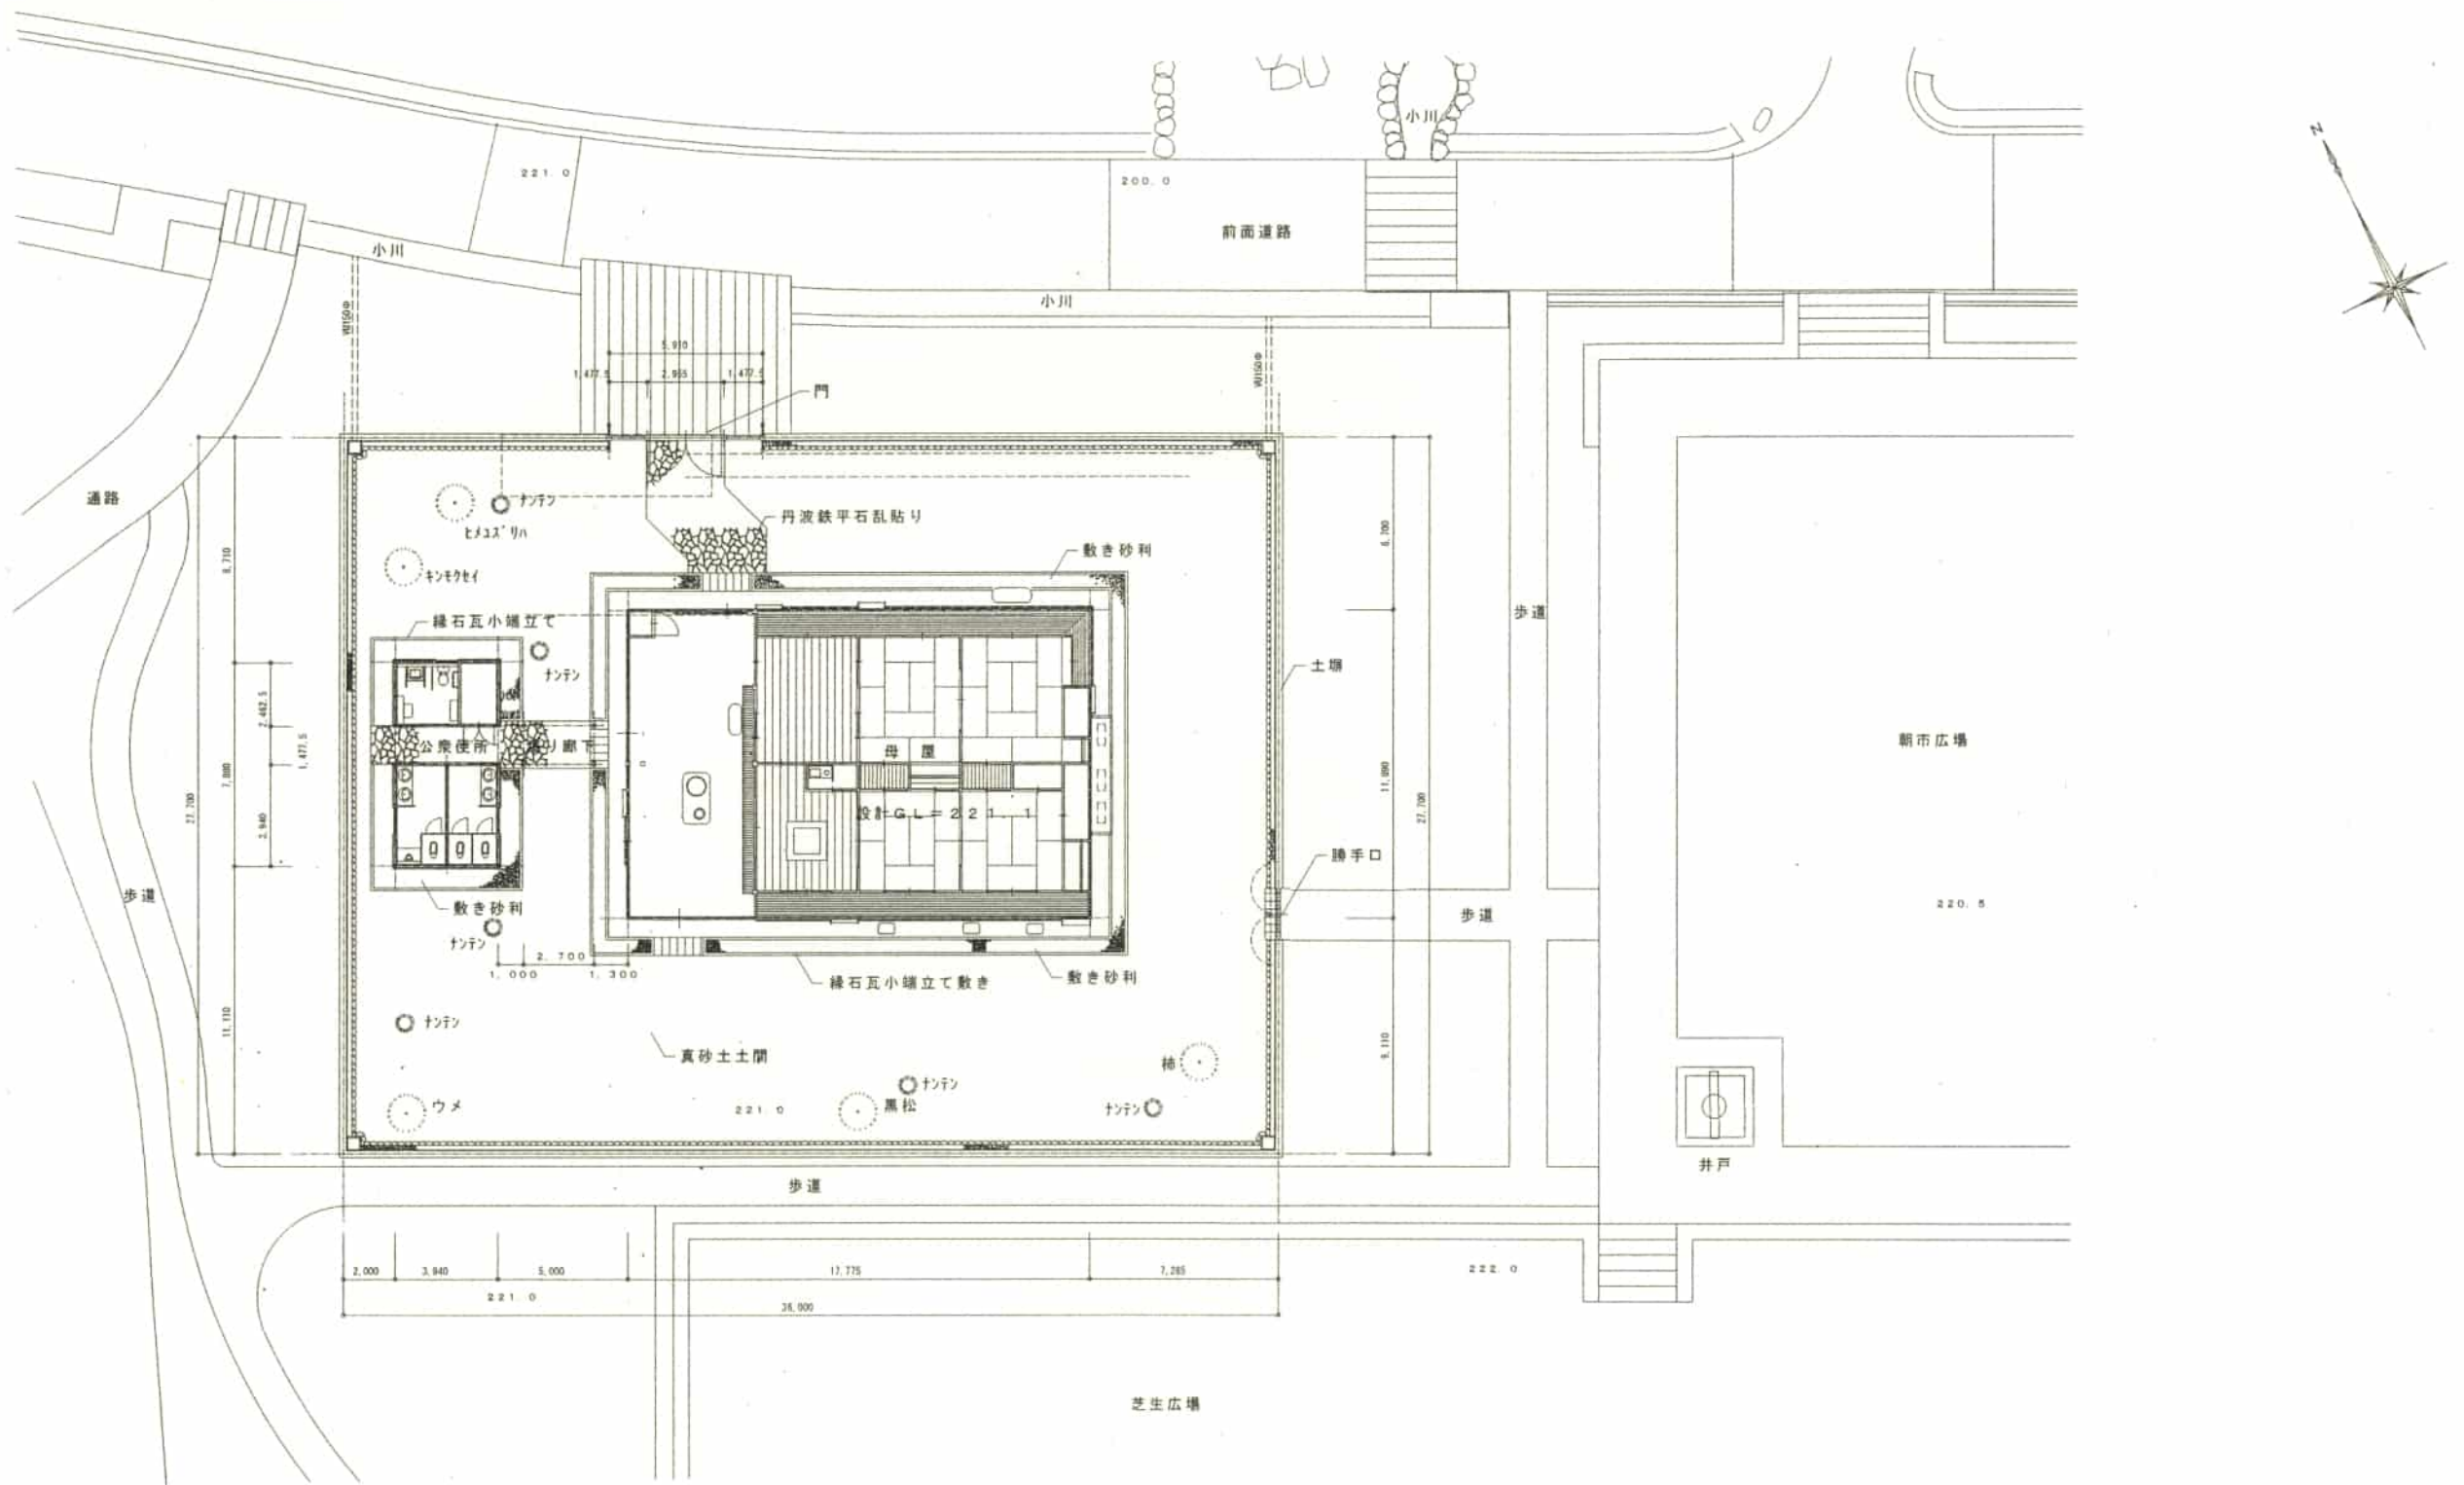

配置図 S=1/200


		課長	係長		作成年月日 H17. 3.25	工事名称 丹波並木道中央公園休養施設その他建築工事	図番
					縮尺 1/200	図面名称 配置図	

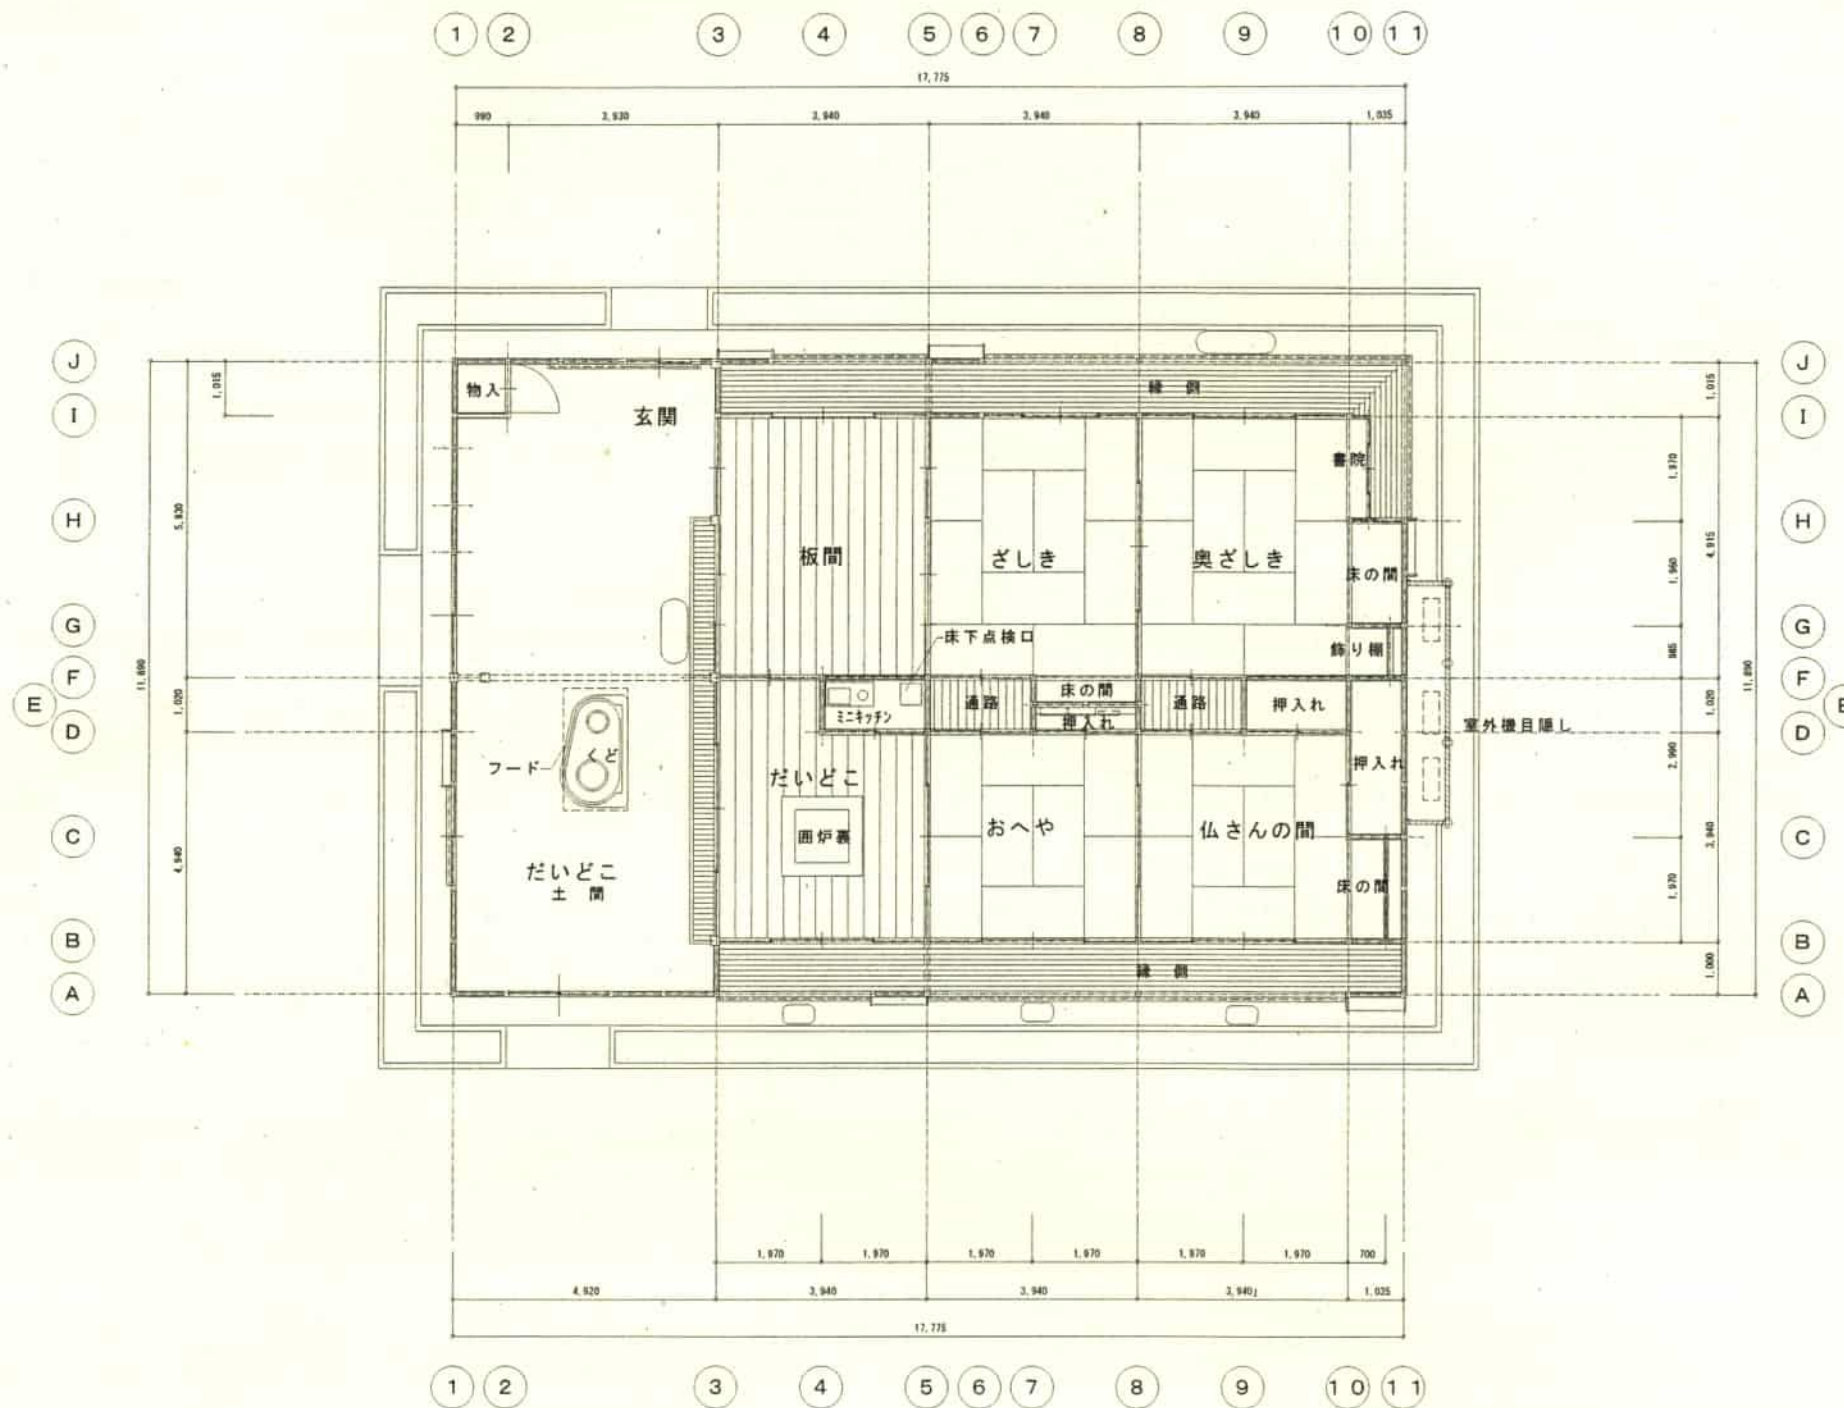

平面図 S=1/100


面積表		
床面積	1階	211.34㎡
延べ床面積		211.34㎡
建築面積		211.34㎡

		課長	係長		作成年月日	工事名称	図番 A-6
					H17. 3. 25	丹波並木道中央公園休養施設その他建築工事	
					縮尺 1/100	図面名称 平面図	

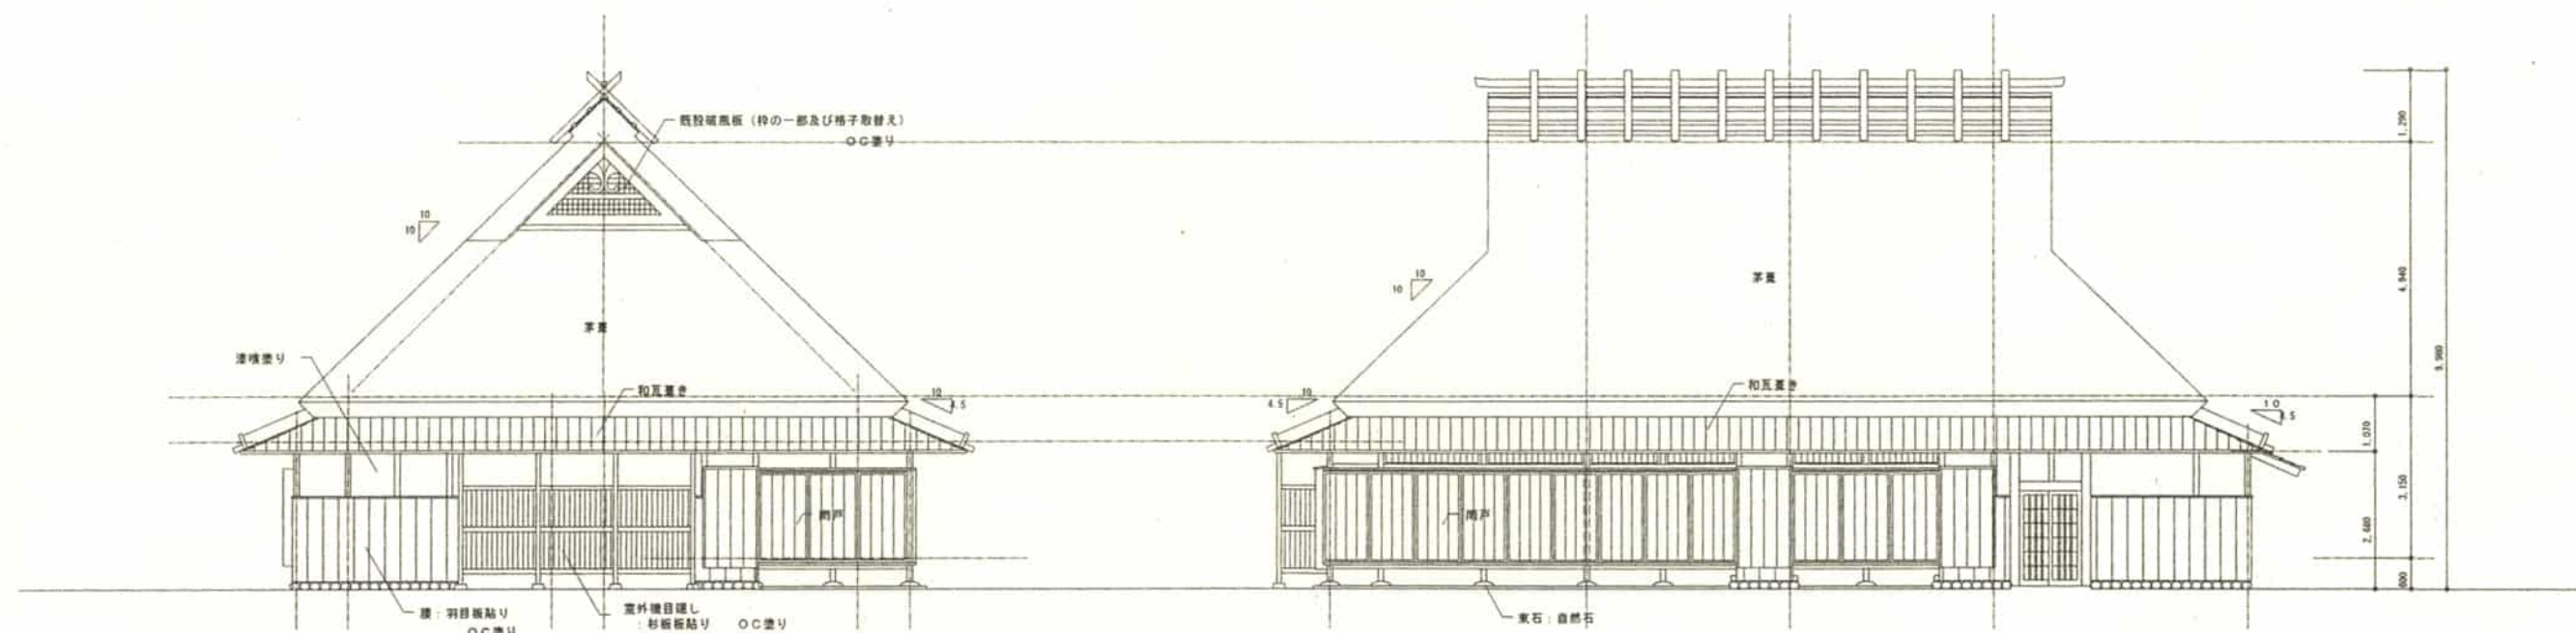

東面立面図 S=1/100

北面立面図 S=1/100

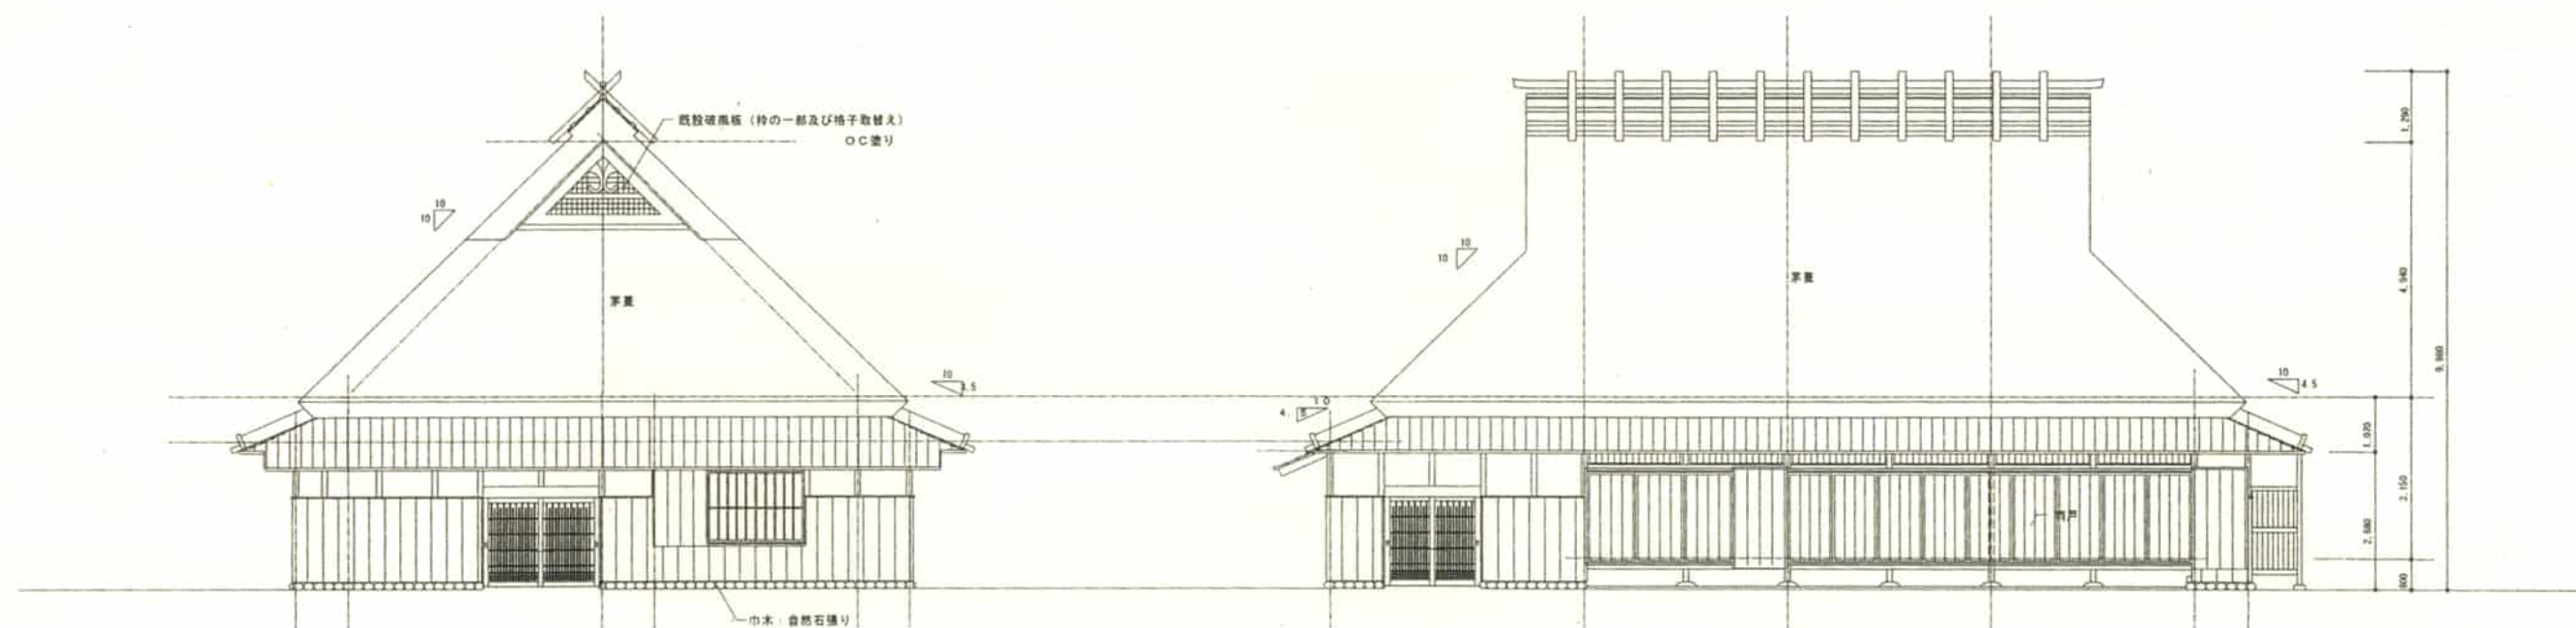

西面立面図 S=1/100

南面立面図 S=1/100

課長 係長

作成年月日

H17. 3. 25

工事名称

丹波並木道中央公園休養施設その他建築工事

図番

縮尺

1/100

図面名称

立面図

建築設備工事設計仕様書

1. 概要

1.1 建築設備工事の概要

1.2 建築設備工事の目的

1.3 建築設備工事の範囲

1.4 建築設備工事の仕様

1.5 建築設備工事の施工方法

1.6 建築設備工事の施工時期

1.7 建築設備工事の施工場所

1.8 建築設備工事の施工者

2. 基本仕様

2.1 基本仕様

3. 材料仕様

3.1 材料仕様

4. 施工仕様

4.1 施工仕様

5. 設備仕様

設備名	仕様	数量	単位
空調機	冷暖房能力 10kW	10	台
照明器具	照明能力 100W	100	個
給排水設備	給排水能力 10L/min	10	台


6. 設備工事

設備名	仕様
空調機	冷暖房能力 10kW
照明器具	照明能力 100W
給排水設備	給排水能力 10L/min

7. 設備工事


設備名	仕様	数量	単位
空調機	冷暖房能力 10kW	10	台
照明器具	照明能力 100W	100	個
給排水設備	給排水能力 10L/min	10	台
電気設備	電気能力 10kW	10	台
機械設備	機械能力 10kW	10	台

設備工事の仕様は、設備工事の仕様書に記載されている仕様を準拠とする。

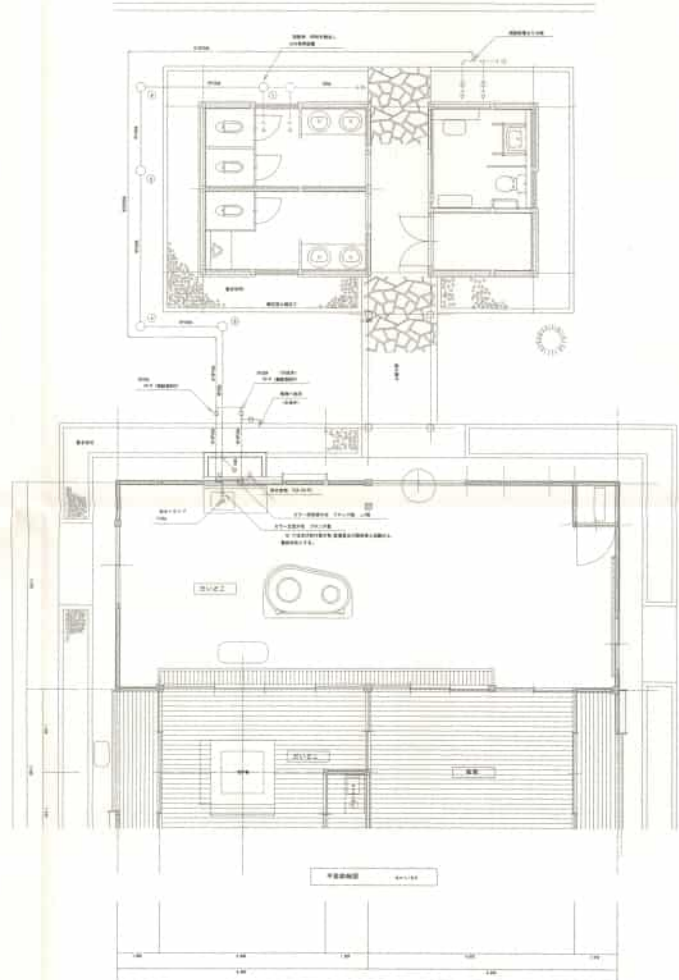


設備名	仕様
空調機	冷暖房能力 10kW
照明器具	照明能力 100W
給排水設備	給排水能力 10L/min
電気設備	電気能力 10kW
機械設備	機械能力 10kW


設備名	仕様	数量	単位
空調機	冷暖房能力 10kW	10	台
照明器具	照明能力 100W	100	個
給排水設備	給排水能力 10L/min	10	台
電気設備	電気能力 10kW	10	台
機械設備	機械能力 10kW	10	台

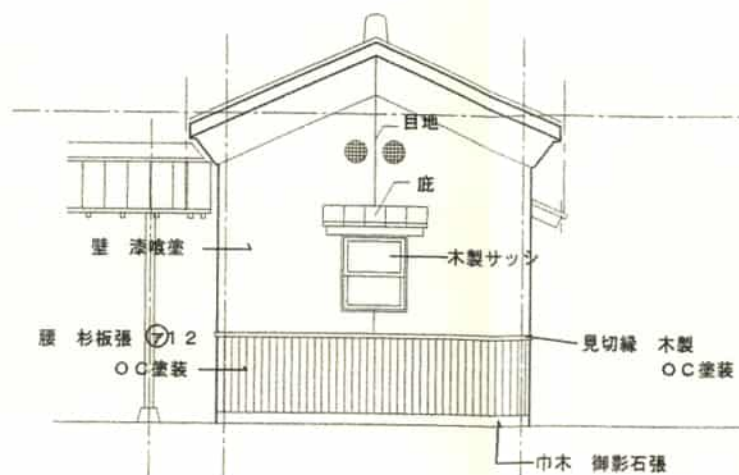


北面立面図 S=1/100

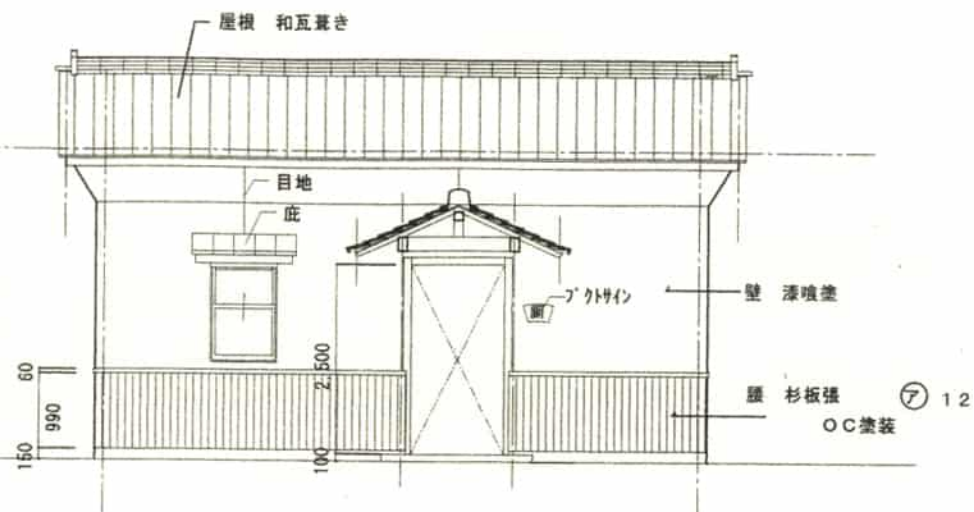


東面立面図 S=1/100

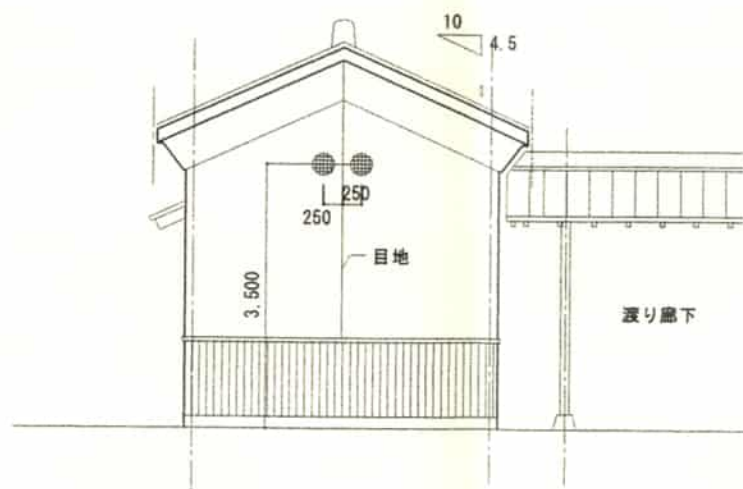


南面立面図 S=1/100

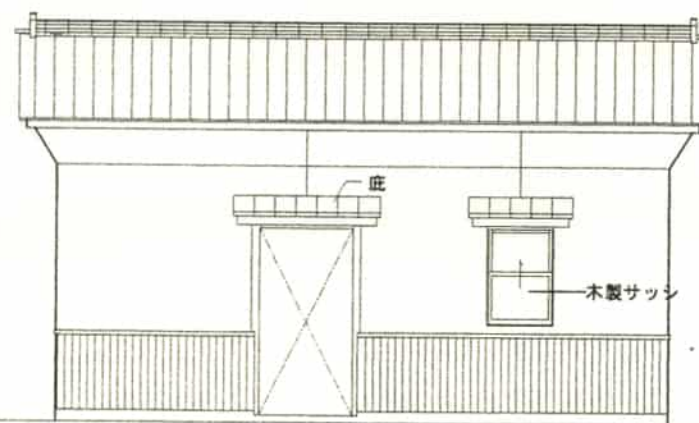


西面立面図 S=1/100

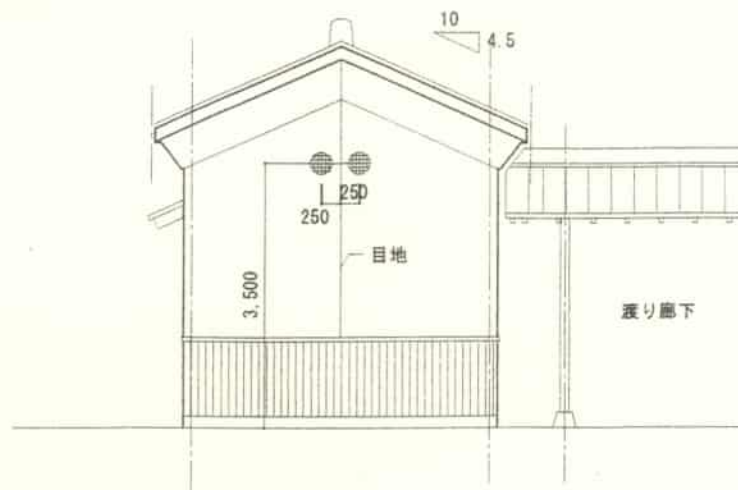


南面立面図 S=1/100

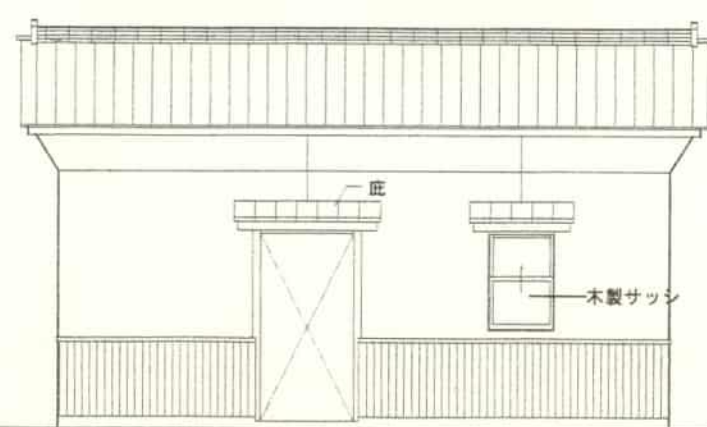


西面立面図 S=1/100

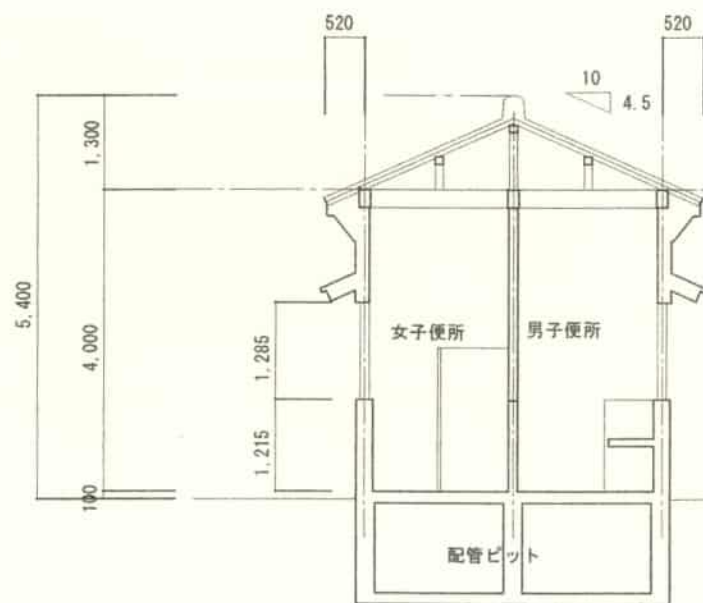

横断面図 S=1/100

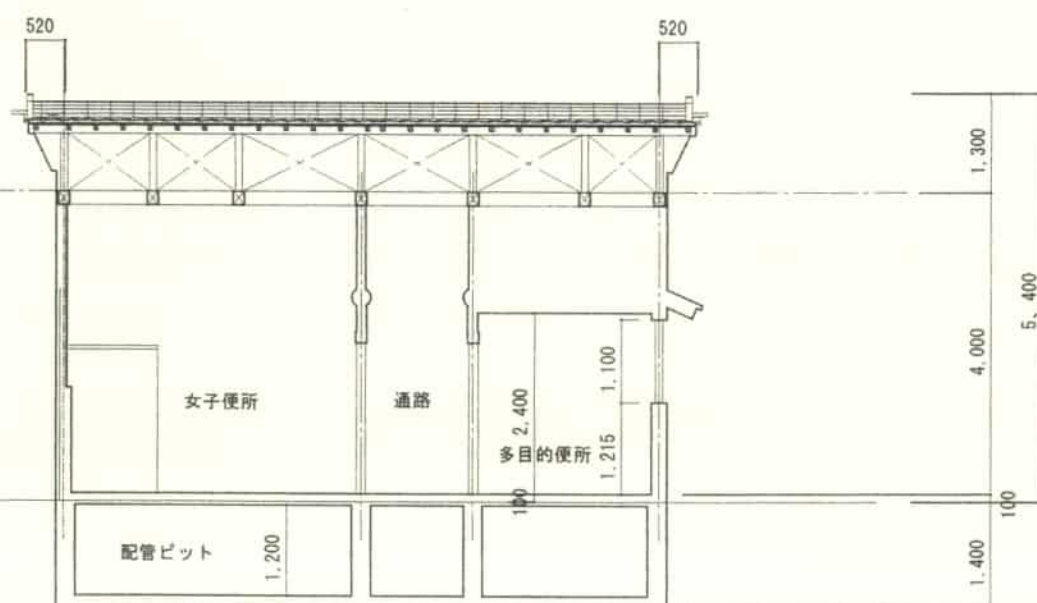


縦断面図 S=1/100

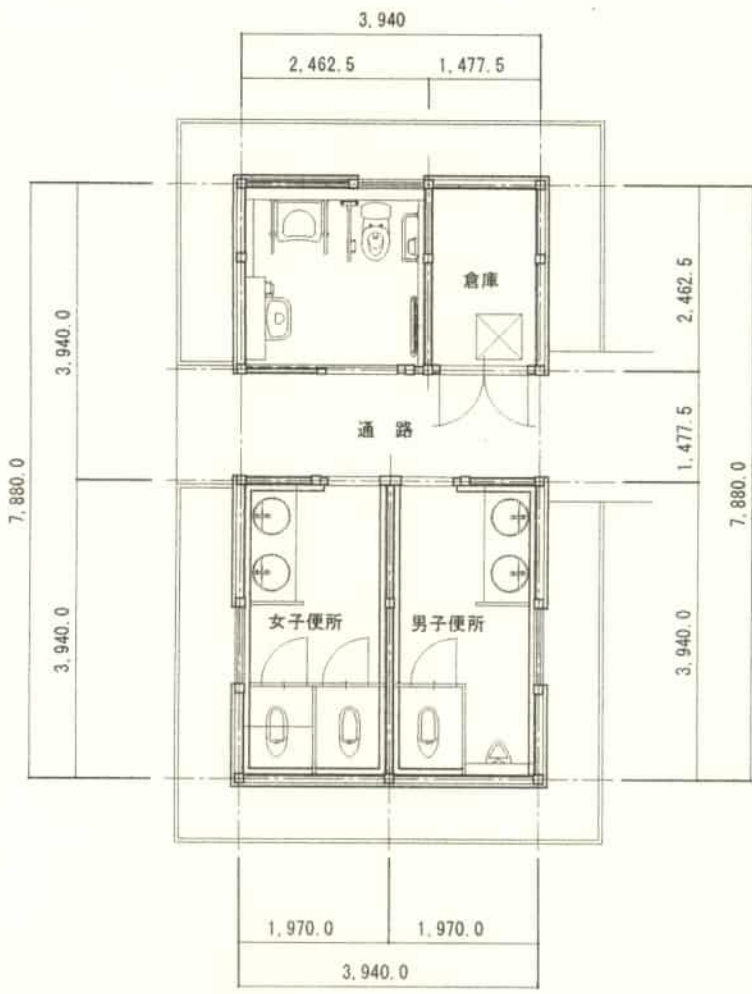

面積表		
床面積	1階	31.04㎡
延べ床面積		31.04㎡
建築面積		31.04㎡

平面図 S = 1 / 100

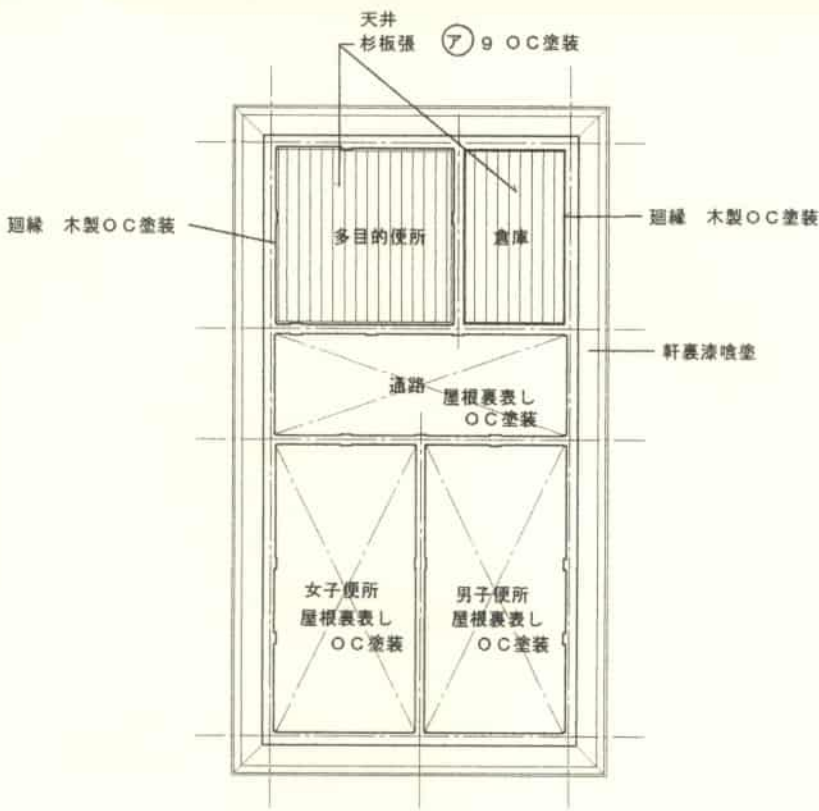

天井伏図 S = 1 / 100