


農地整備事業(経営体育成型) 高岡福田地区

計画平面図(変更後)

縮尺 1/7,000 (A1)

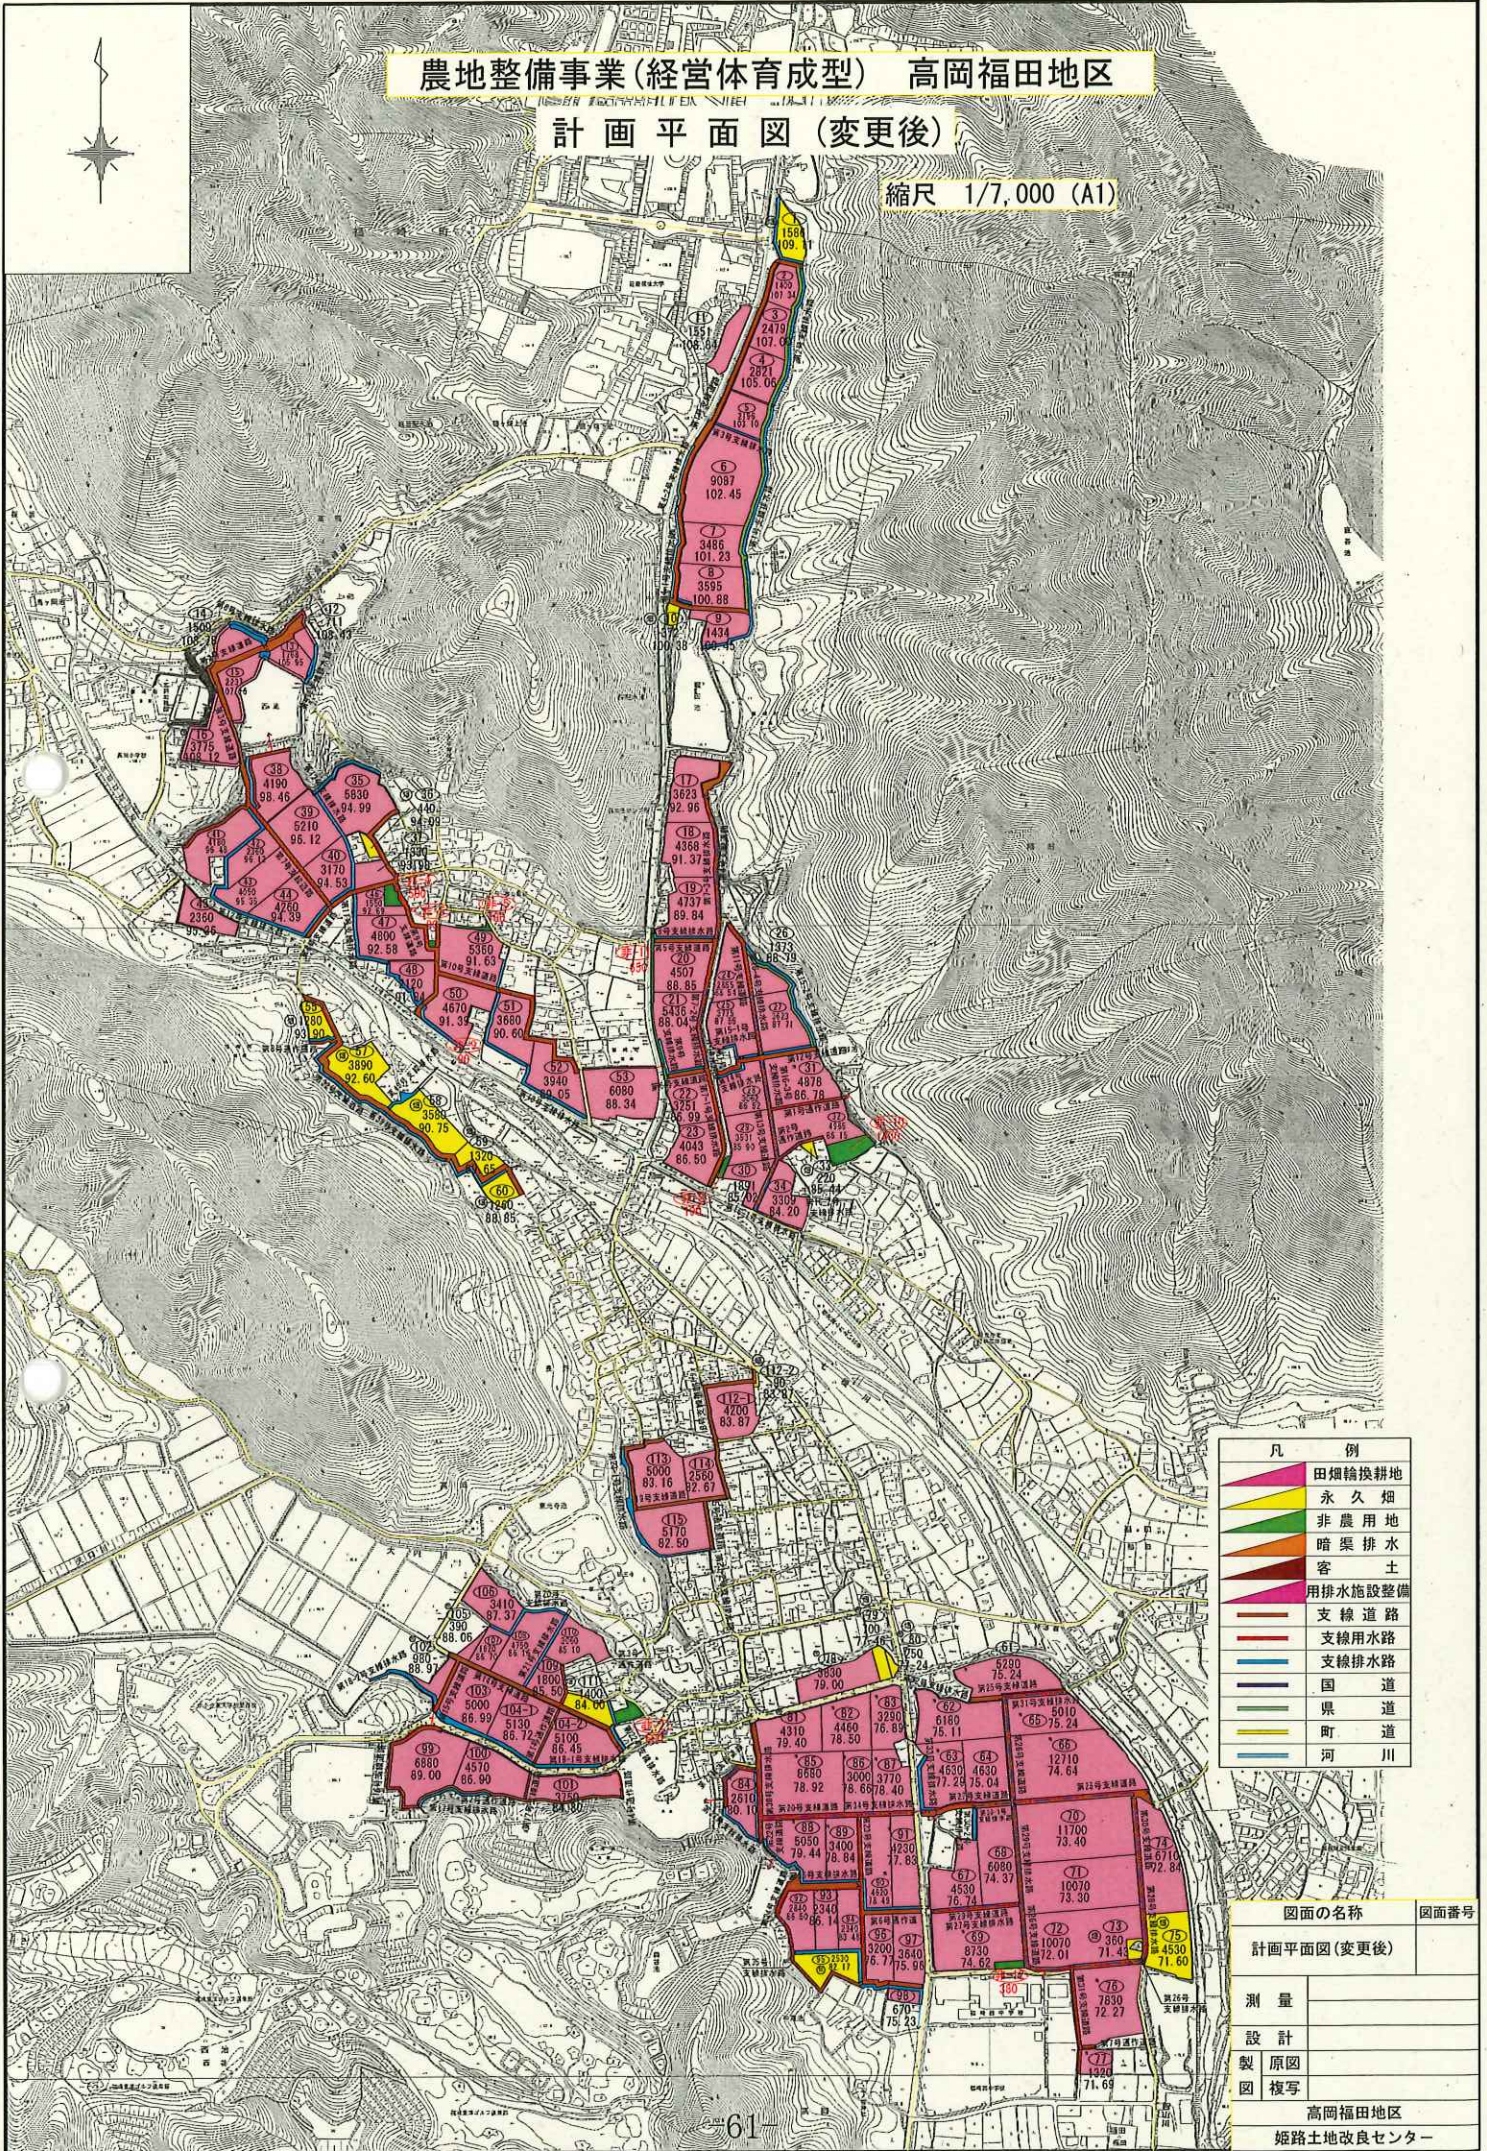


凡 例	
	田畑輪換耕地
	永久畑
	非農用地
	暗渠排水
	客土
	用排水施設整備
	支線道路
	支線用水路
	支線排水路
	国道
	県道
	町道
	河川

図面の名称	図面番号
計画平面図(変更後)	
測量	
設計	
製原図	
図複写	
高岡福田地区 姫路土地改良センター	

農地整備事業(経営体育成型) 高岡福田地区

計画道路図(変更後)

縮尺 1/7,000 (A1)

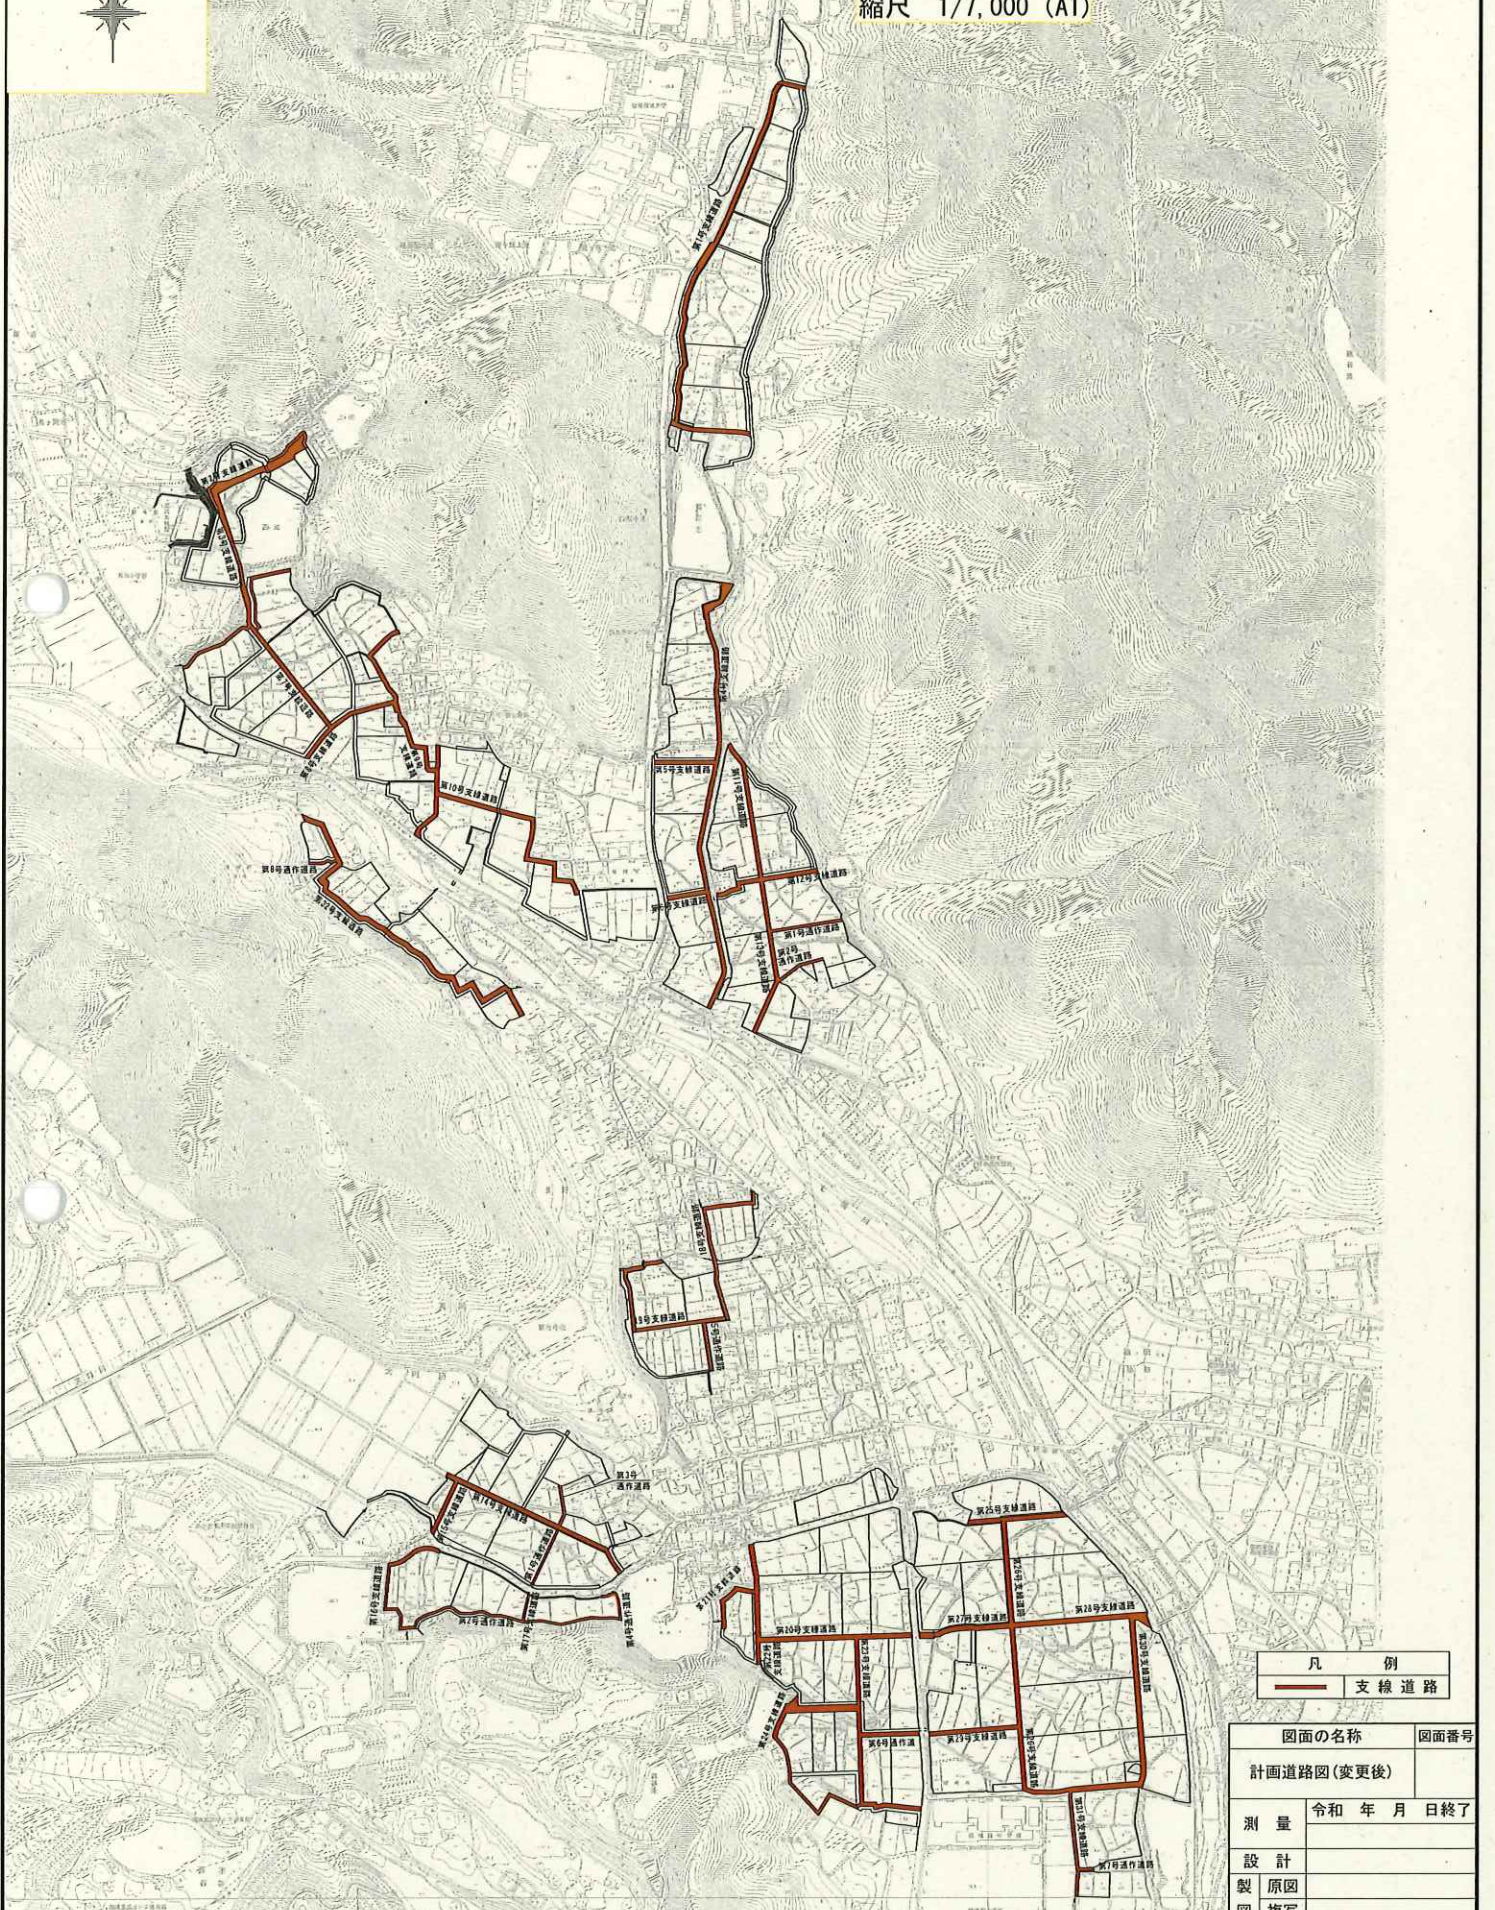


凡 例	
—	支線道路

図面の名称	図面番号
計画道路図(変更後)	
測 量	令和 年 月 日終了
設 計	
製 原図	
図 複写	
高岡福田地区 姫路土地改良センター	

農地整備事業(経営体育成型) 高岡福田地区

計画用水路線図(変更後)

縮尺 1/7,000 (A1)

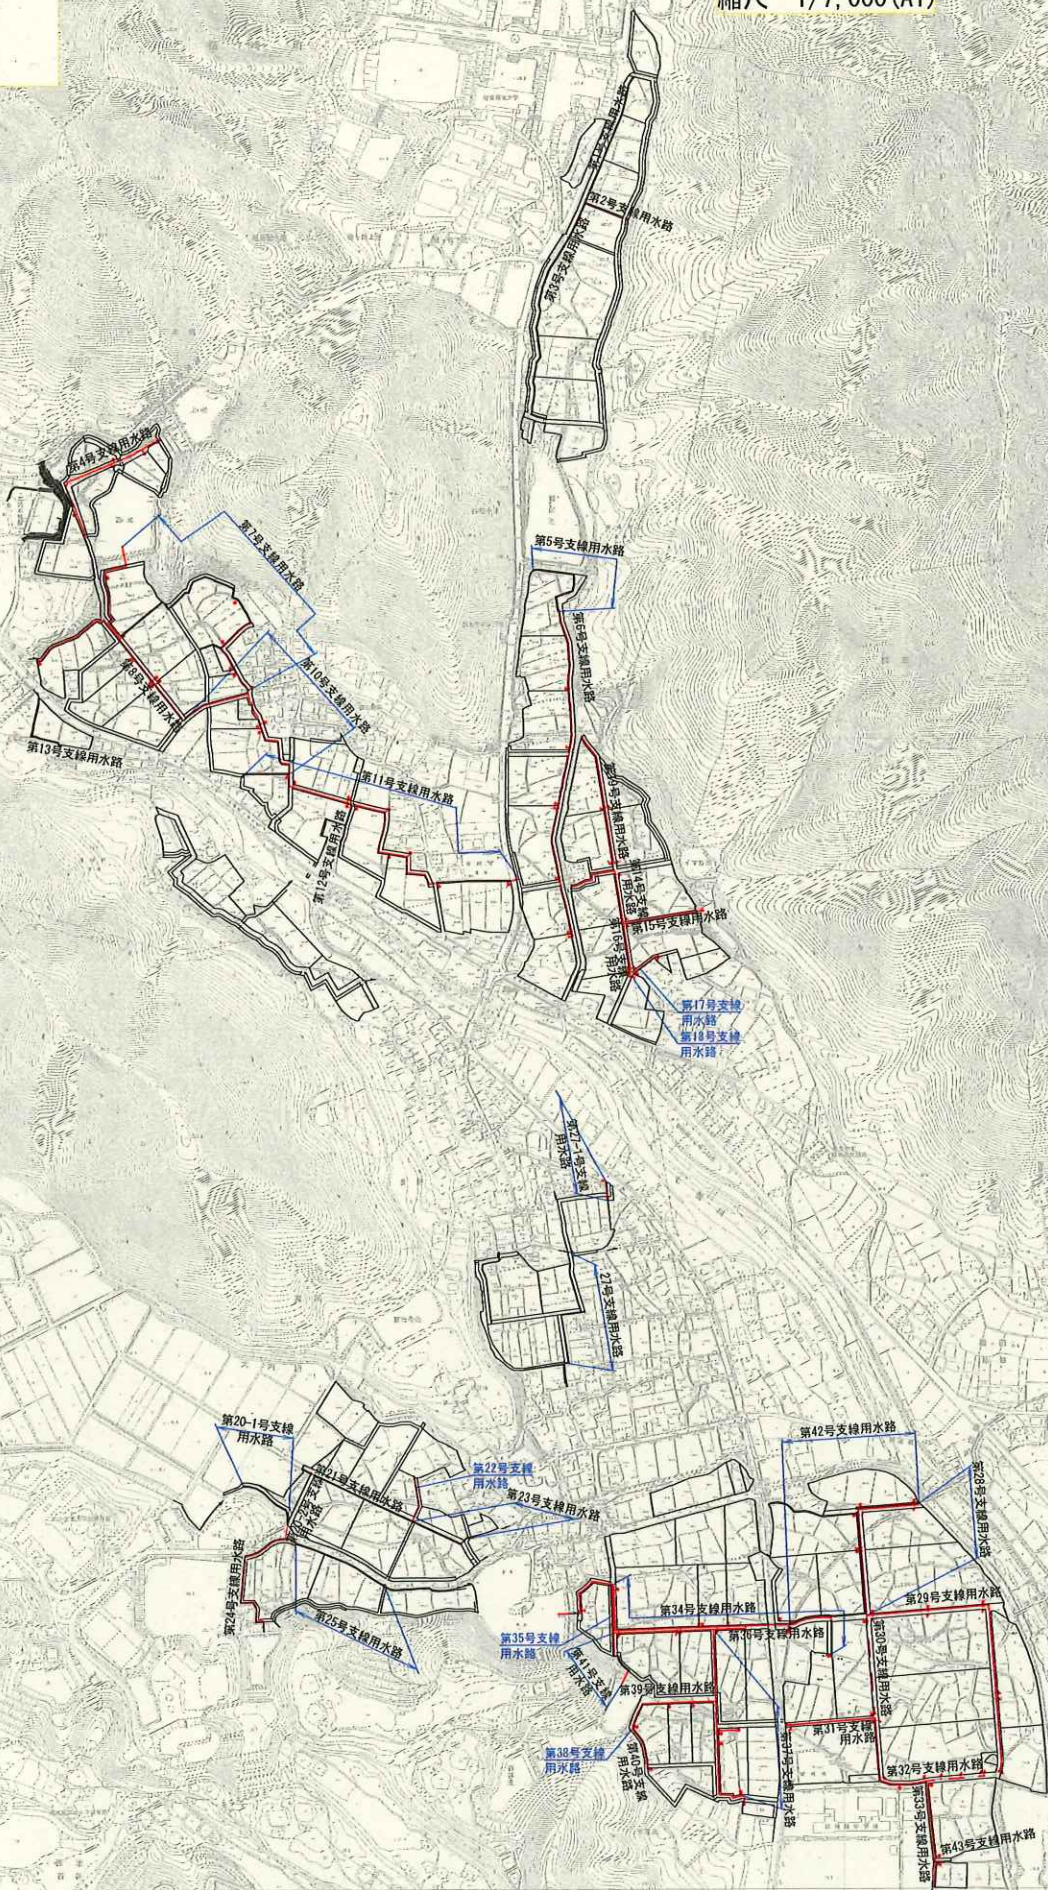


凡 例	
—	パイプライン
—	支線用水路(開水路)

図面の名称	図面番号
計画用水路線図(変更後)	
測 量	令和 年 月 日 終了
設 計	
製 原 図	
図 複 写	
高岡福田地区	
姫路土地改良センター	

農地整備事業(経営体育成型) 高岡福田地区

計画排水路線図(変更後)

縮尺 1/7,000(A1)

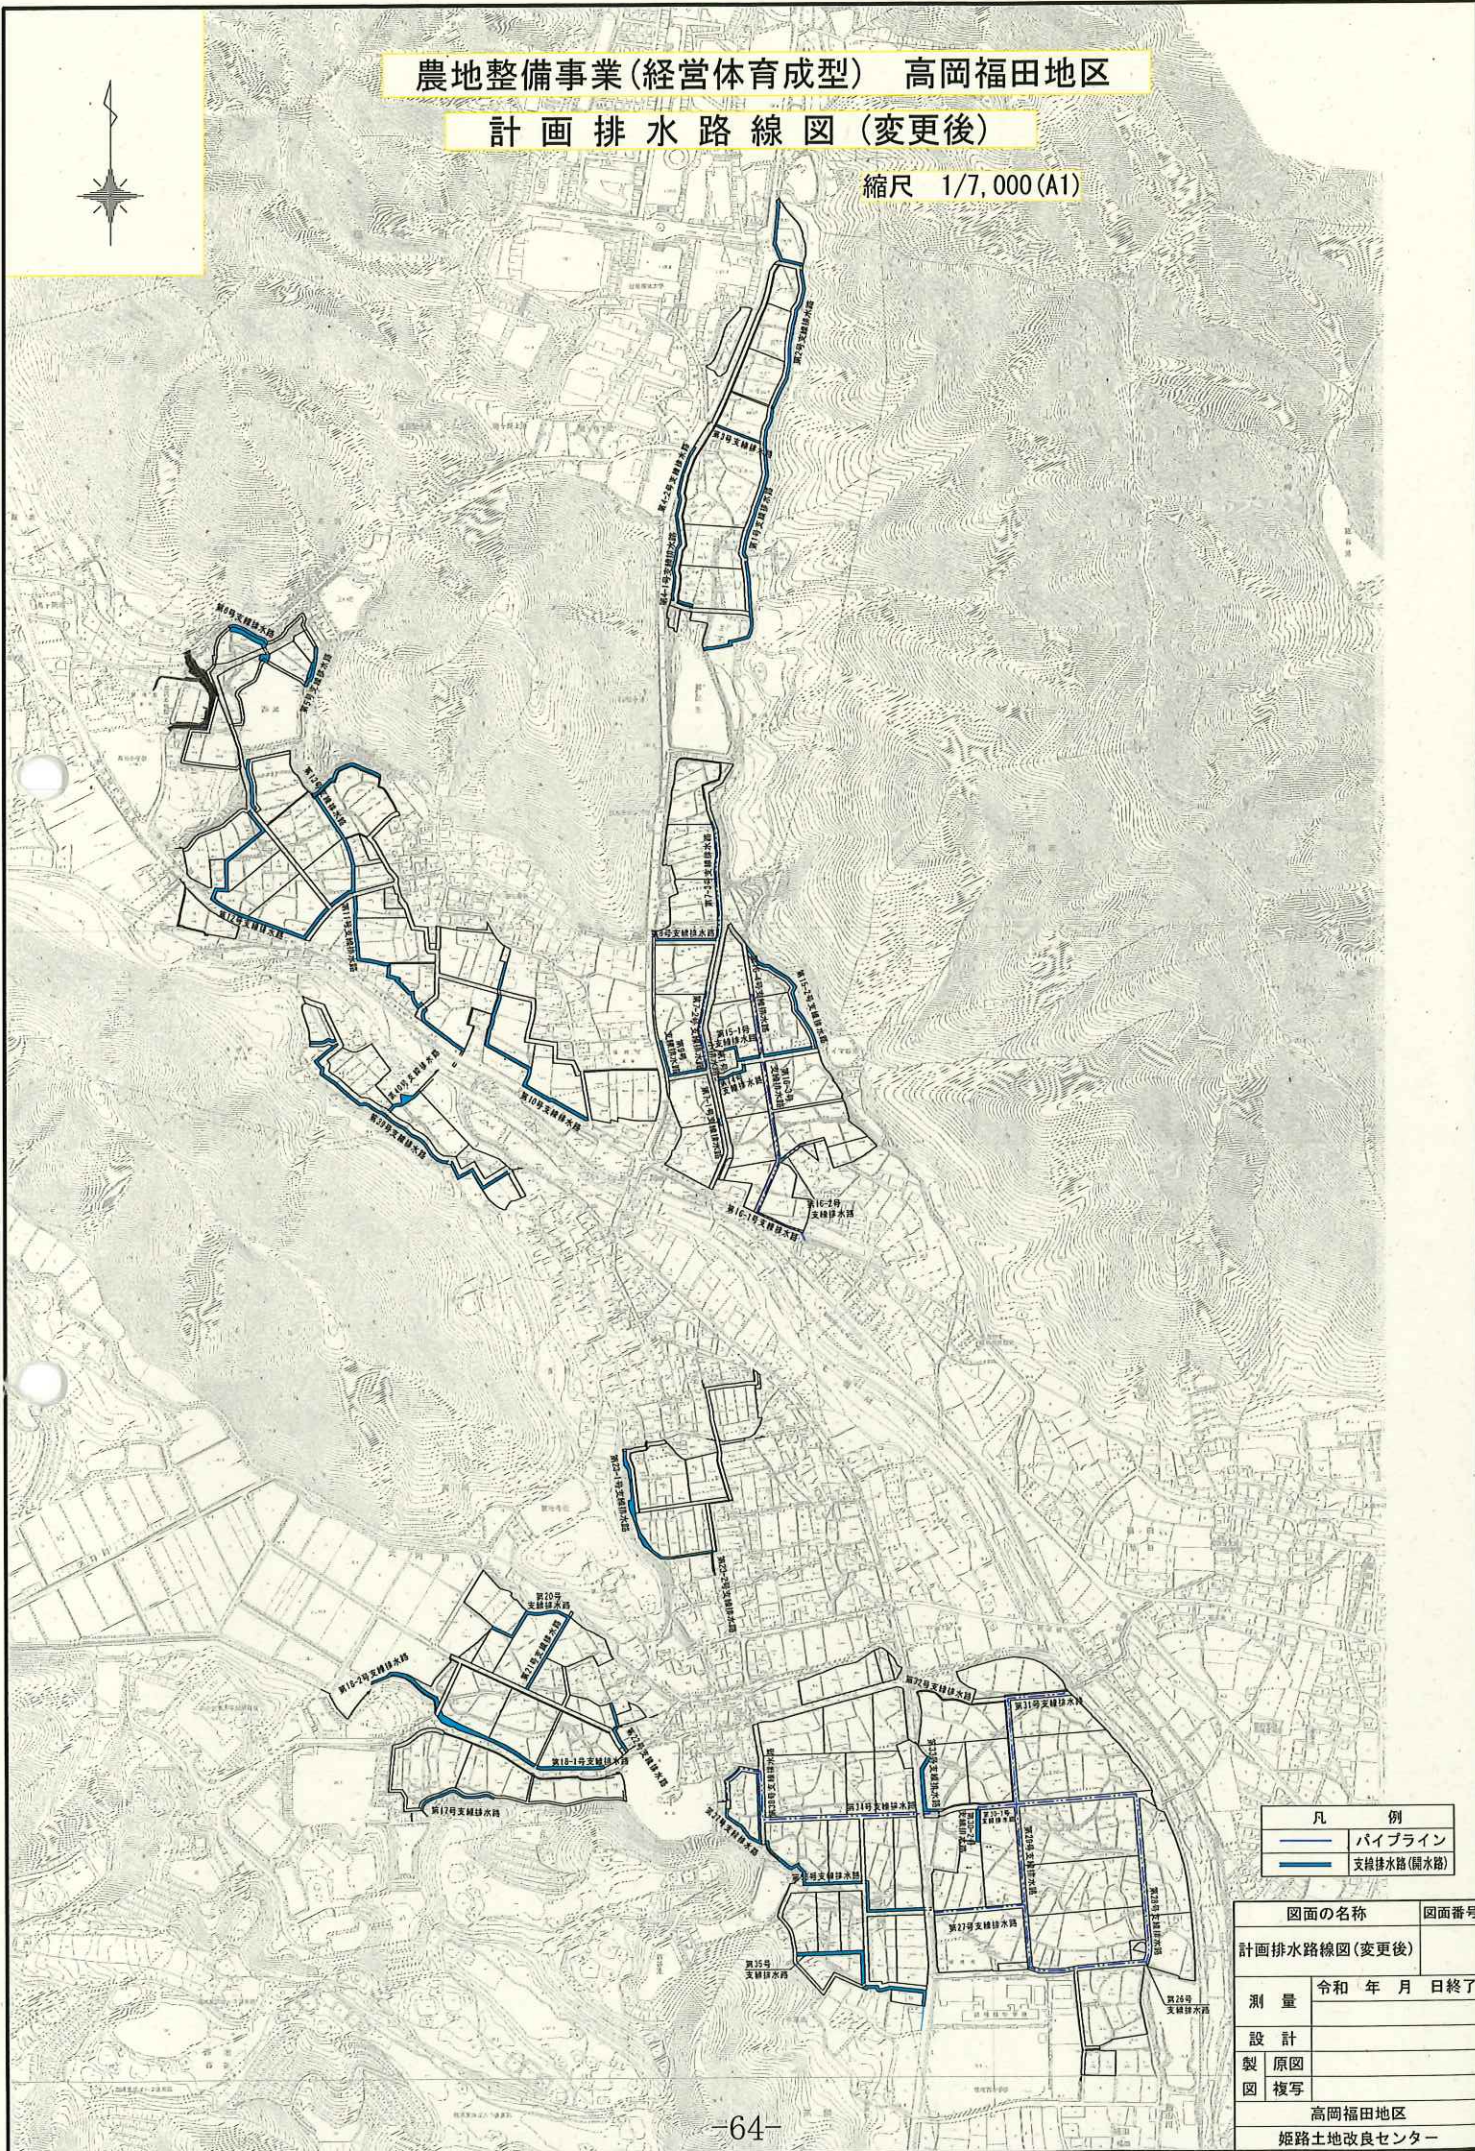

凡 例	
	パイプライン
	支線排水路(開水路)

図面の名称	図面番号
計画排水路線図(変更後)	
測 量	令和 年 月 日 終了
設 計	
製 原 図	
図 複 写	
高岡福田地区	
姫路土地改良センター	