


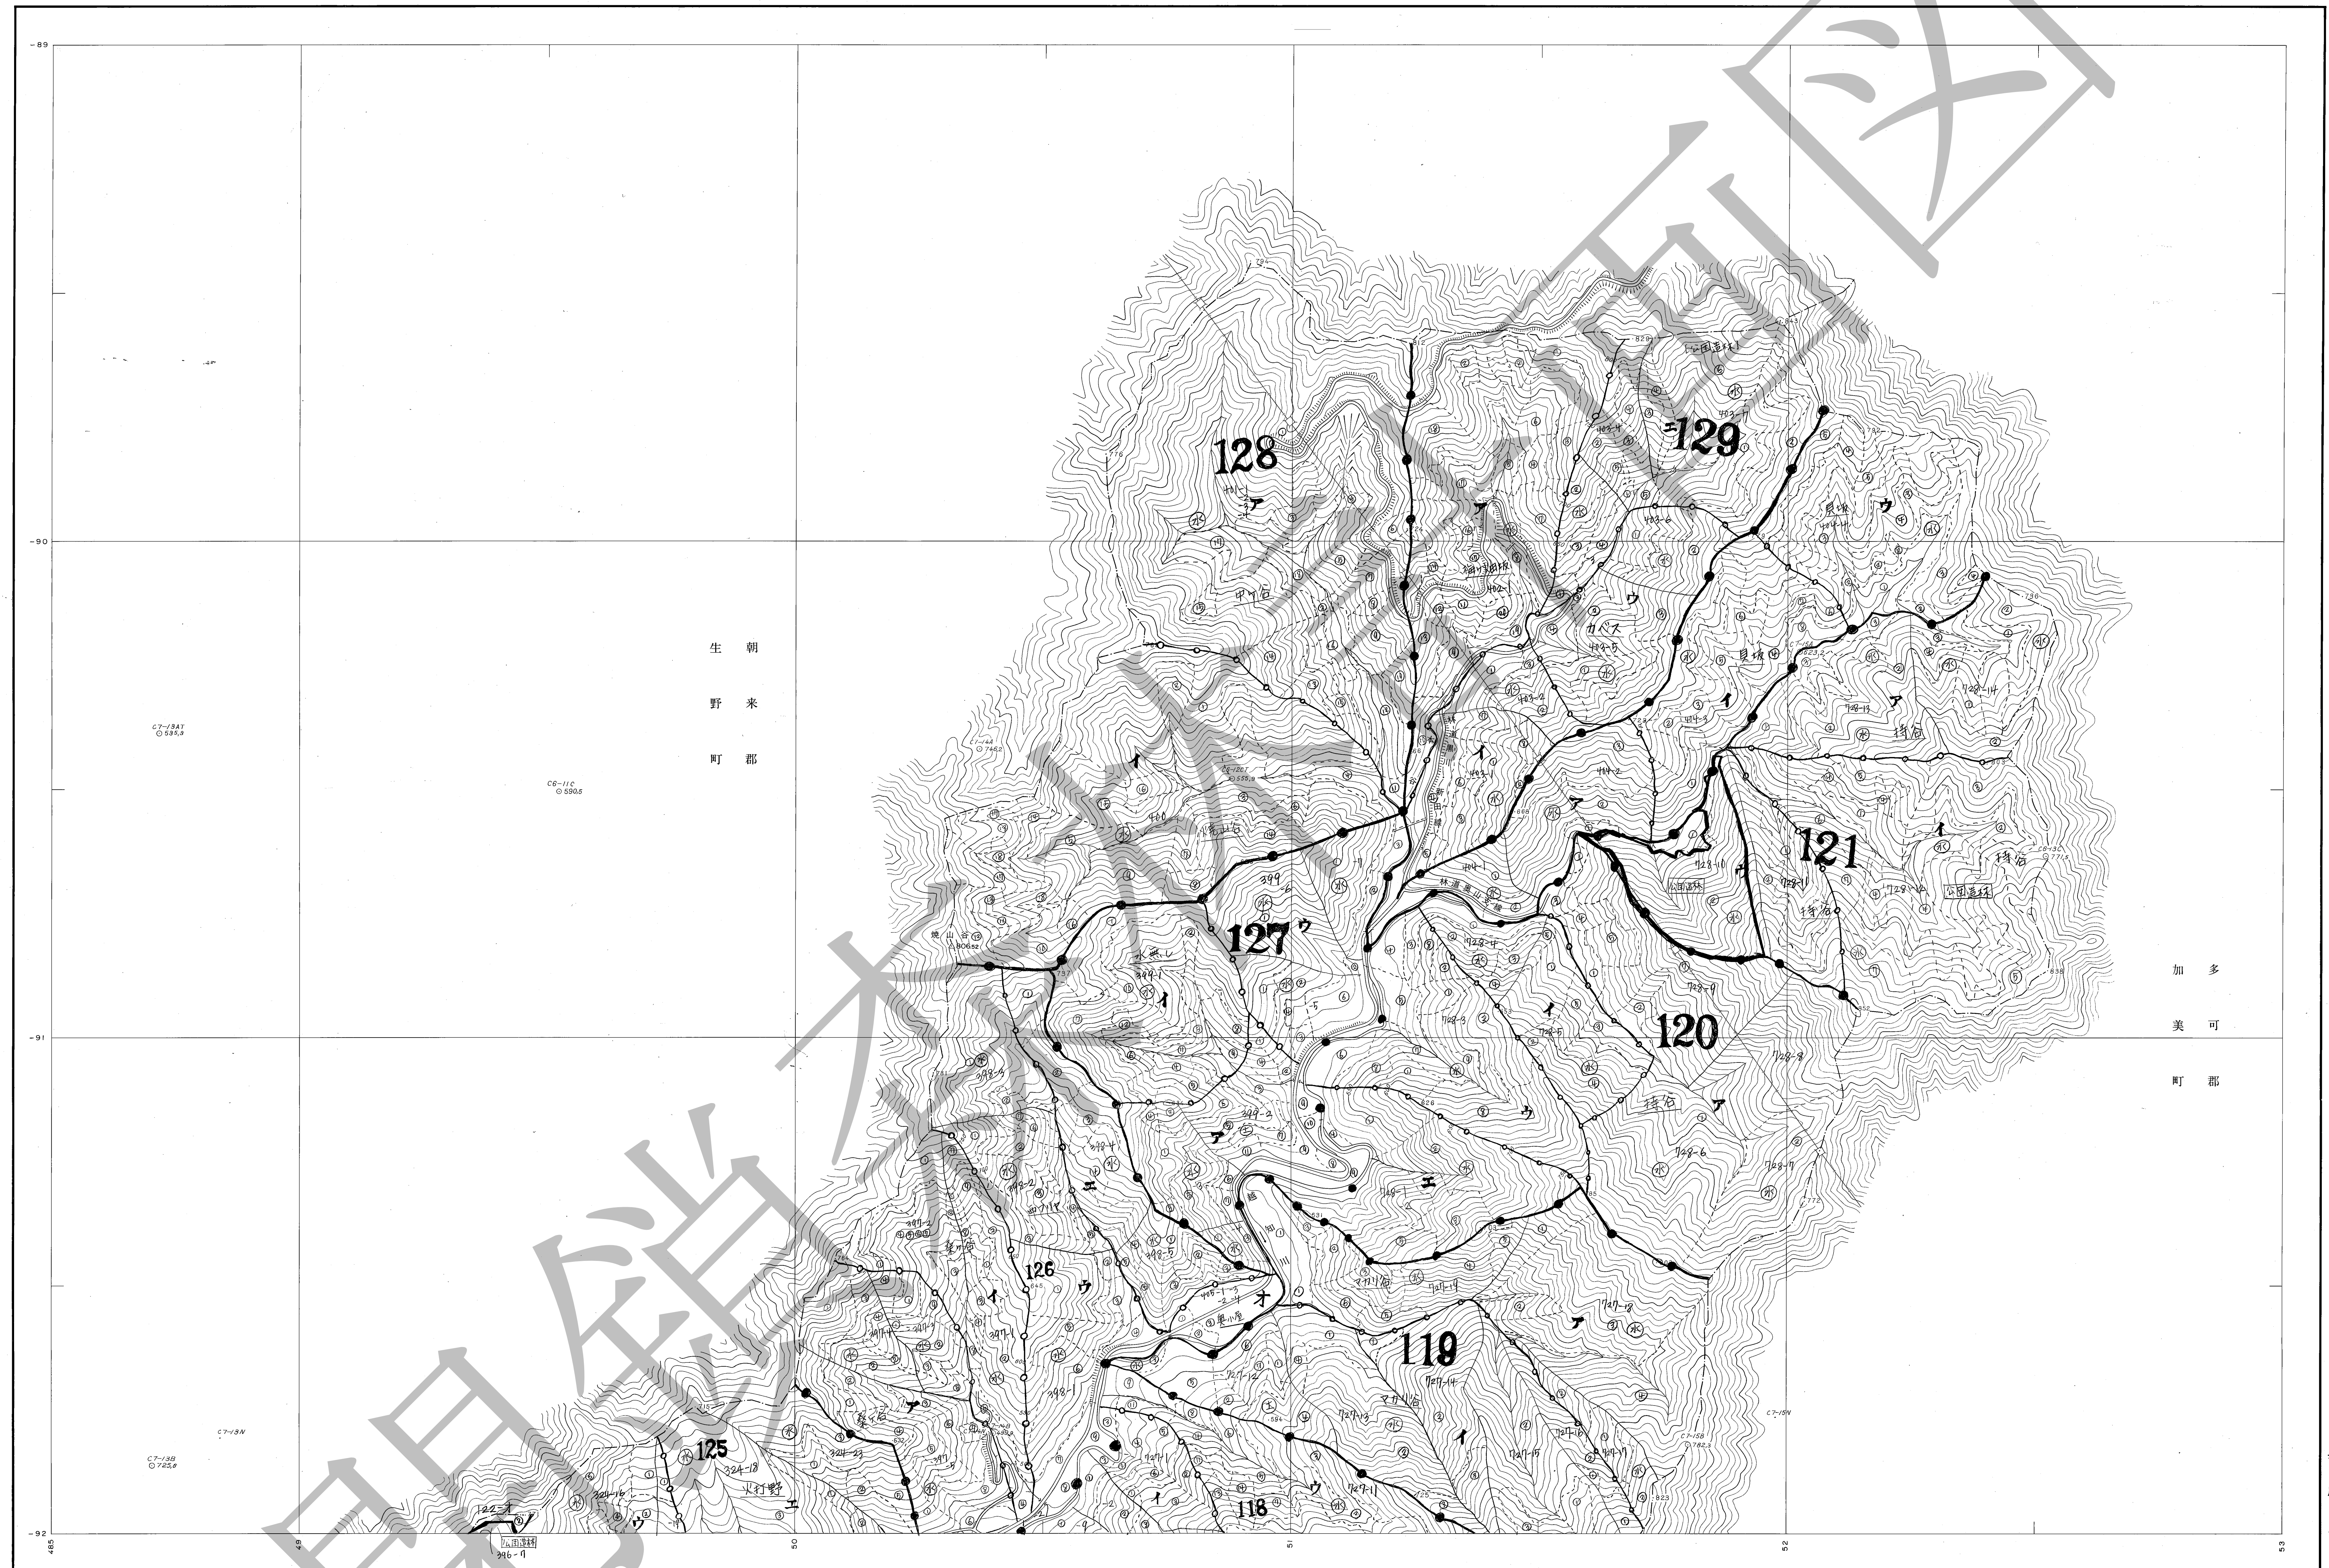

|                  |                  |                  |                  |
|------------------|------------------|------------------|------------------|
| 製<br>図           | 図<br>化           | 現<br>地           | 三<br>空<br>角<br>中 |
| 梶<br>山<br>欣<br>之 | 岡<br>田<br>一<br>文 | 渡<br>辺<br>弘<br>侑 | 齊<br>藤<br>佳<br>夫 |
| 大洋測量株式会社         |                  |                  |                  |

|      |          |
|------|----------|
| 修地正形 | 大成測量株式会社 |
| 現地士  | 豊富隆      |
| 図化士  | 田村武範     |
| 製図   | 佐々木吉晴    |

A 4x4 grid with numbers 1-14 and one shaded cell. The grid is as follows:

|    |    |    |   |
|----|----|----|---|
|    |    |    | 1 |
|    |    | 2  | 3 |
| 4  | 5  | 6  |   |
| 7  | 8  | 9  |   |
| 10 | 11 | 12 |   |
| 13 | 14 |    |   |


|   |   |
|---|---|
| 凡 | 例 |
|---|---|

[illegible]



神河町 計画図 旧市町コード38  
旧神崎町森林(基本図・施業図) 14 - 2

14-2

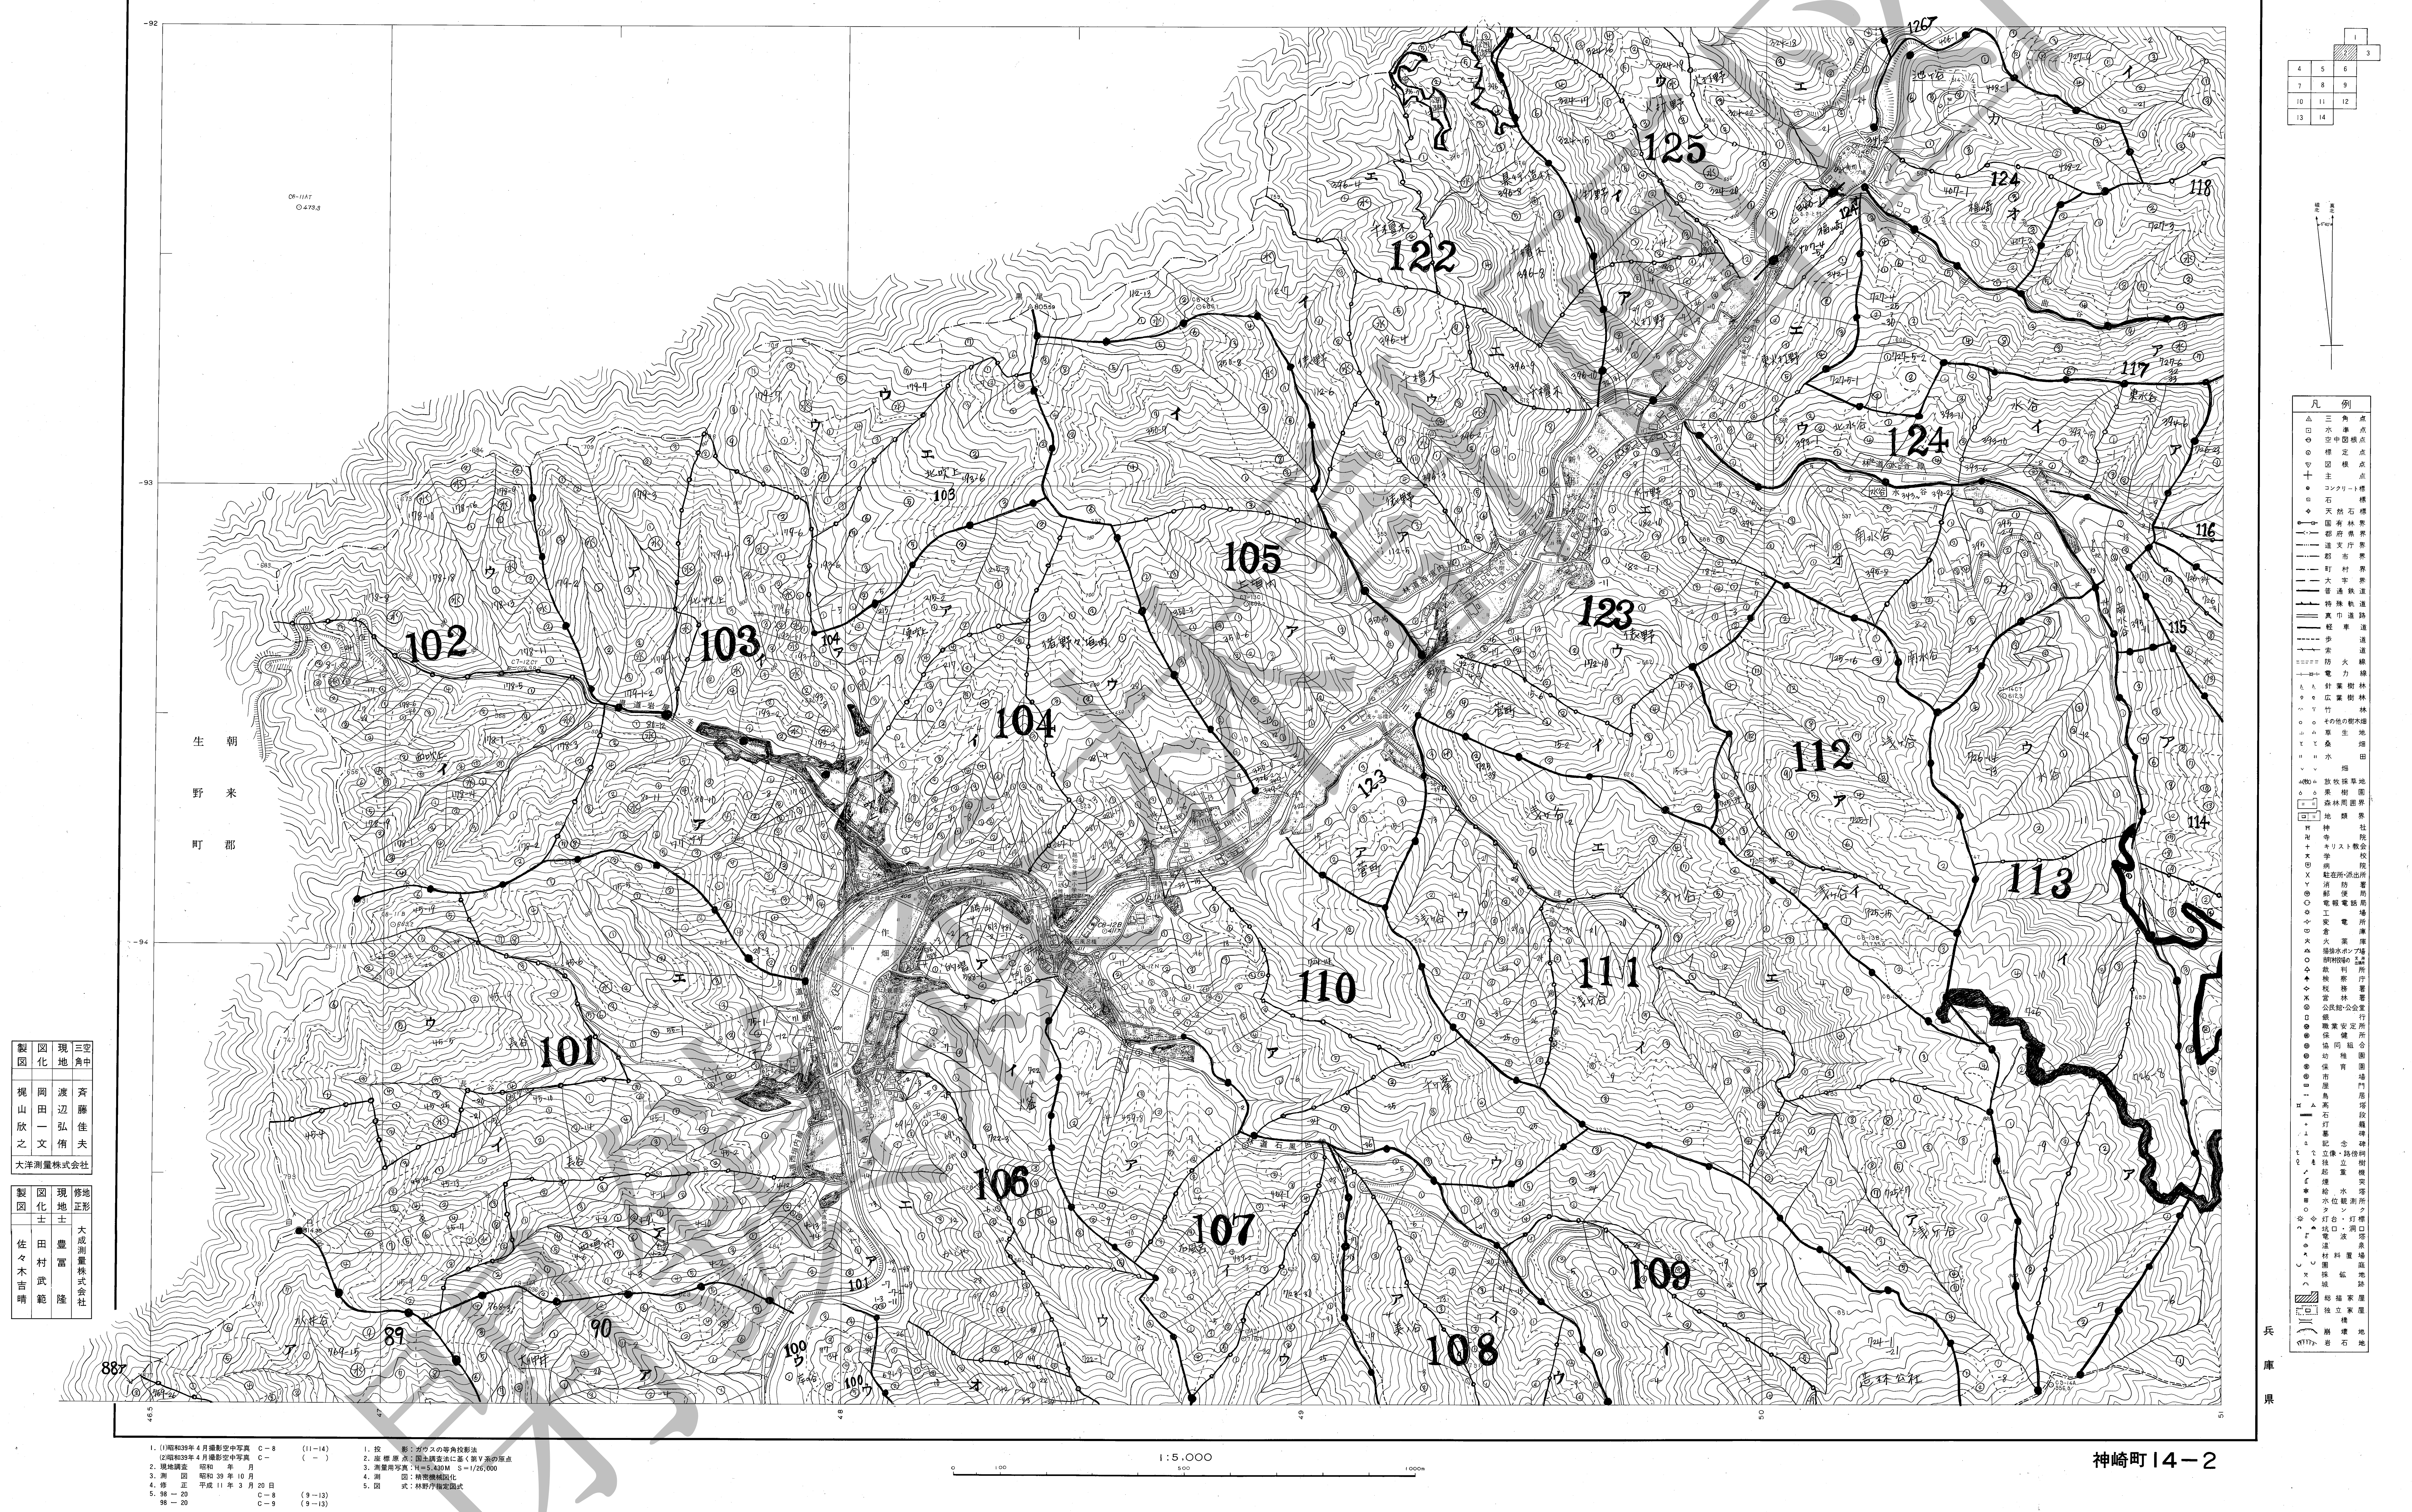

製図者 岡田 欣之 現地正射 大成測量株式会社  
製図者 岡田 欣之 現地正射 大成測量株式会社  
製図者 岡田 欣之 現地正射 大成測量株式会社

1. 昭和39年4月撮影空中写真 C-8 (11-14)  
2. 昭和39年4月撮影空中写真 C-8 (11-14)  
3. 昭和39年4月撮影空中写真 C-8 (11-14)  
4. 昭和39年4月撮影空中写真 C-8 (11-14)  
5. 昭和39年4月撮影空中写真 C-8 (11-14)

神崎町 14-2






神崎町 14-3

|      |          |
|------|----------|
| 修地正形 | 大成測量株式会社 |
| 現地土  | 豊富隆      |
| 図化士  | 田村武範     |
| 製図   | 佐々木吉晴    |

|                                       |                |                                                                                 |
|---------------------------------------|----------------|---------------------------------------------------------------------------------|
| 1. (1)昭和39年4月撮影中写真<br>(2)昭和39年4月撮影中写真 | C-8<br>(13-15) | 1. 技 影: ガラスの透射投影法<br>2. 崖 崖 点: 国土建設法に基づく第3条の地点<br>3. 測量用写真: H=5,430M S=1/26,000 |
| 2. 現地調査 昭和 年 月                        | C-8<br>(12-14) | 4. 測 図: 精密機械図化                                                                  |
| 3. 測 図 昭和 39年 10 月                    | C-9<br>(12-14) | 5. 図 式: 材料貯留庫定式                                                                 |
| 4. 修 正 平成 11年 3 月 20 日                |                |                                                                                 |
| 5. 98-20                              |                |                                                                                 |
| 98-20                                 |                |                                                                                 |



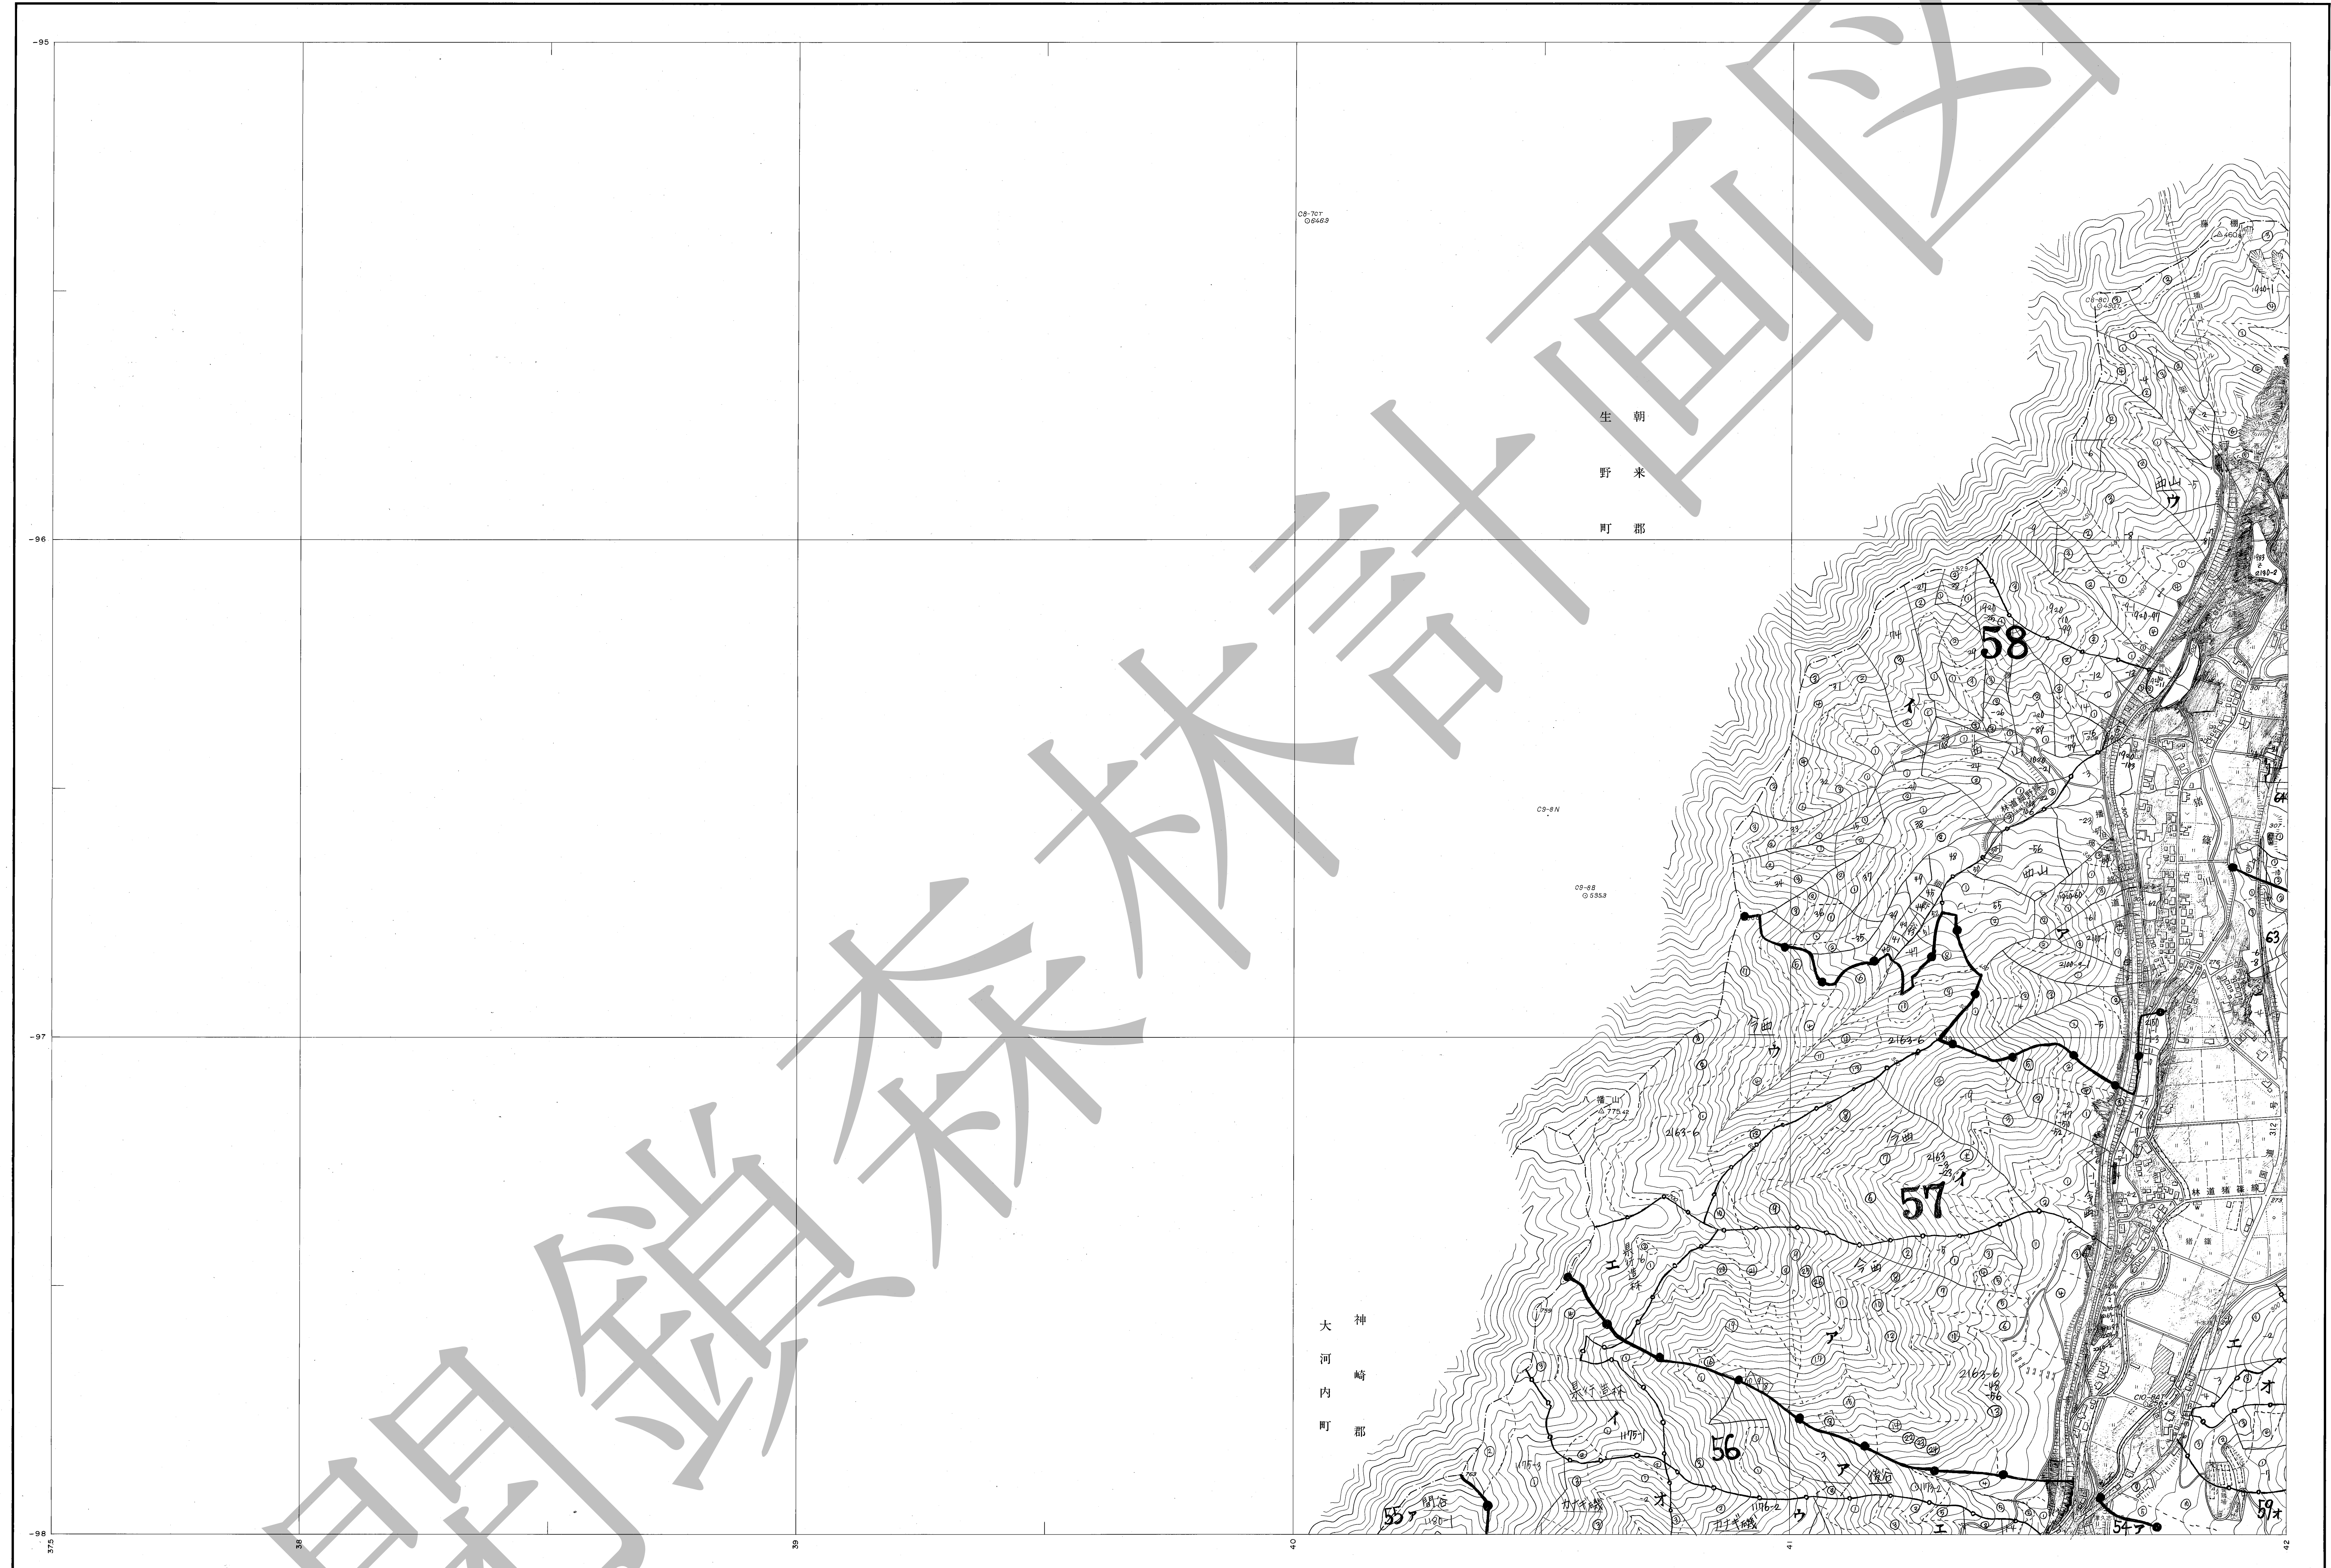

A 5x5 grid with numbers 1-14 and one shaded cell. The grid is as follows:

|  |    |    |   |  |
|--|----|----|---|--|
|  |    |    |   |  |
|  |    | 2  | 3 |  |
|  | 5  | 6  |   |  |
|  | 8  | 9  |   |  |
|  | 11 | 12 |   |  |
|  | 14 |    |   |  |

The cell at row 3, column 1 is shaded.


[illegible]

1000

神崎町 | 4-4

|                    |      |       |                                      |
|--------------------|------|-------|--------------------------------------|
| 1. (昭和39年4月撮影空中写真) | C-9  | (7-9) | 1. 投 影: ガウスの等角投影法                    |
| 2 (昭和39年4月撮影空中写真)  | C-   | (-)   | 2. 座 標 点: 国土調査法に基く第V系の原点             |
| 3. 現地調査 昭和 年 月     |      |       | 3. 測量用写真: $\eta=5.430M$ $S=1/26,000$ |
| 4. 測 定 昭和39年10月    |      |       | 4. 測 図: 精密機械測図                       |
| 5. 修 正 平成11年3月20日  |      |       | 5. 図 式: 林野庁指定図式                      |
| 6. 修 正 20          | C-10 | (5-7) |                                      |



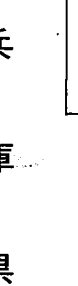


\_\_\_\_\_




神河町 計画図 旧市町コード38  
旧神崎町森林(基本図・施業図) 14-6

14-6

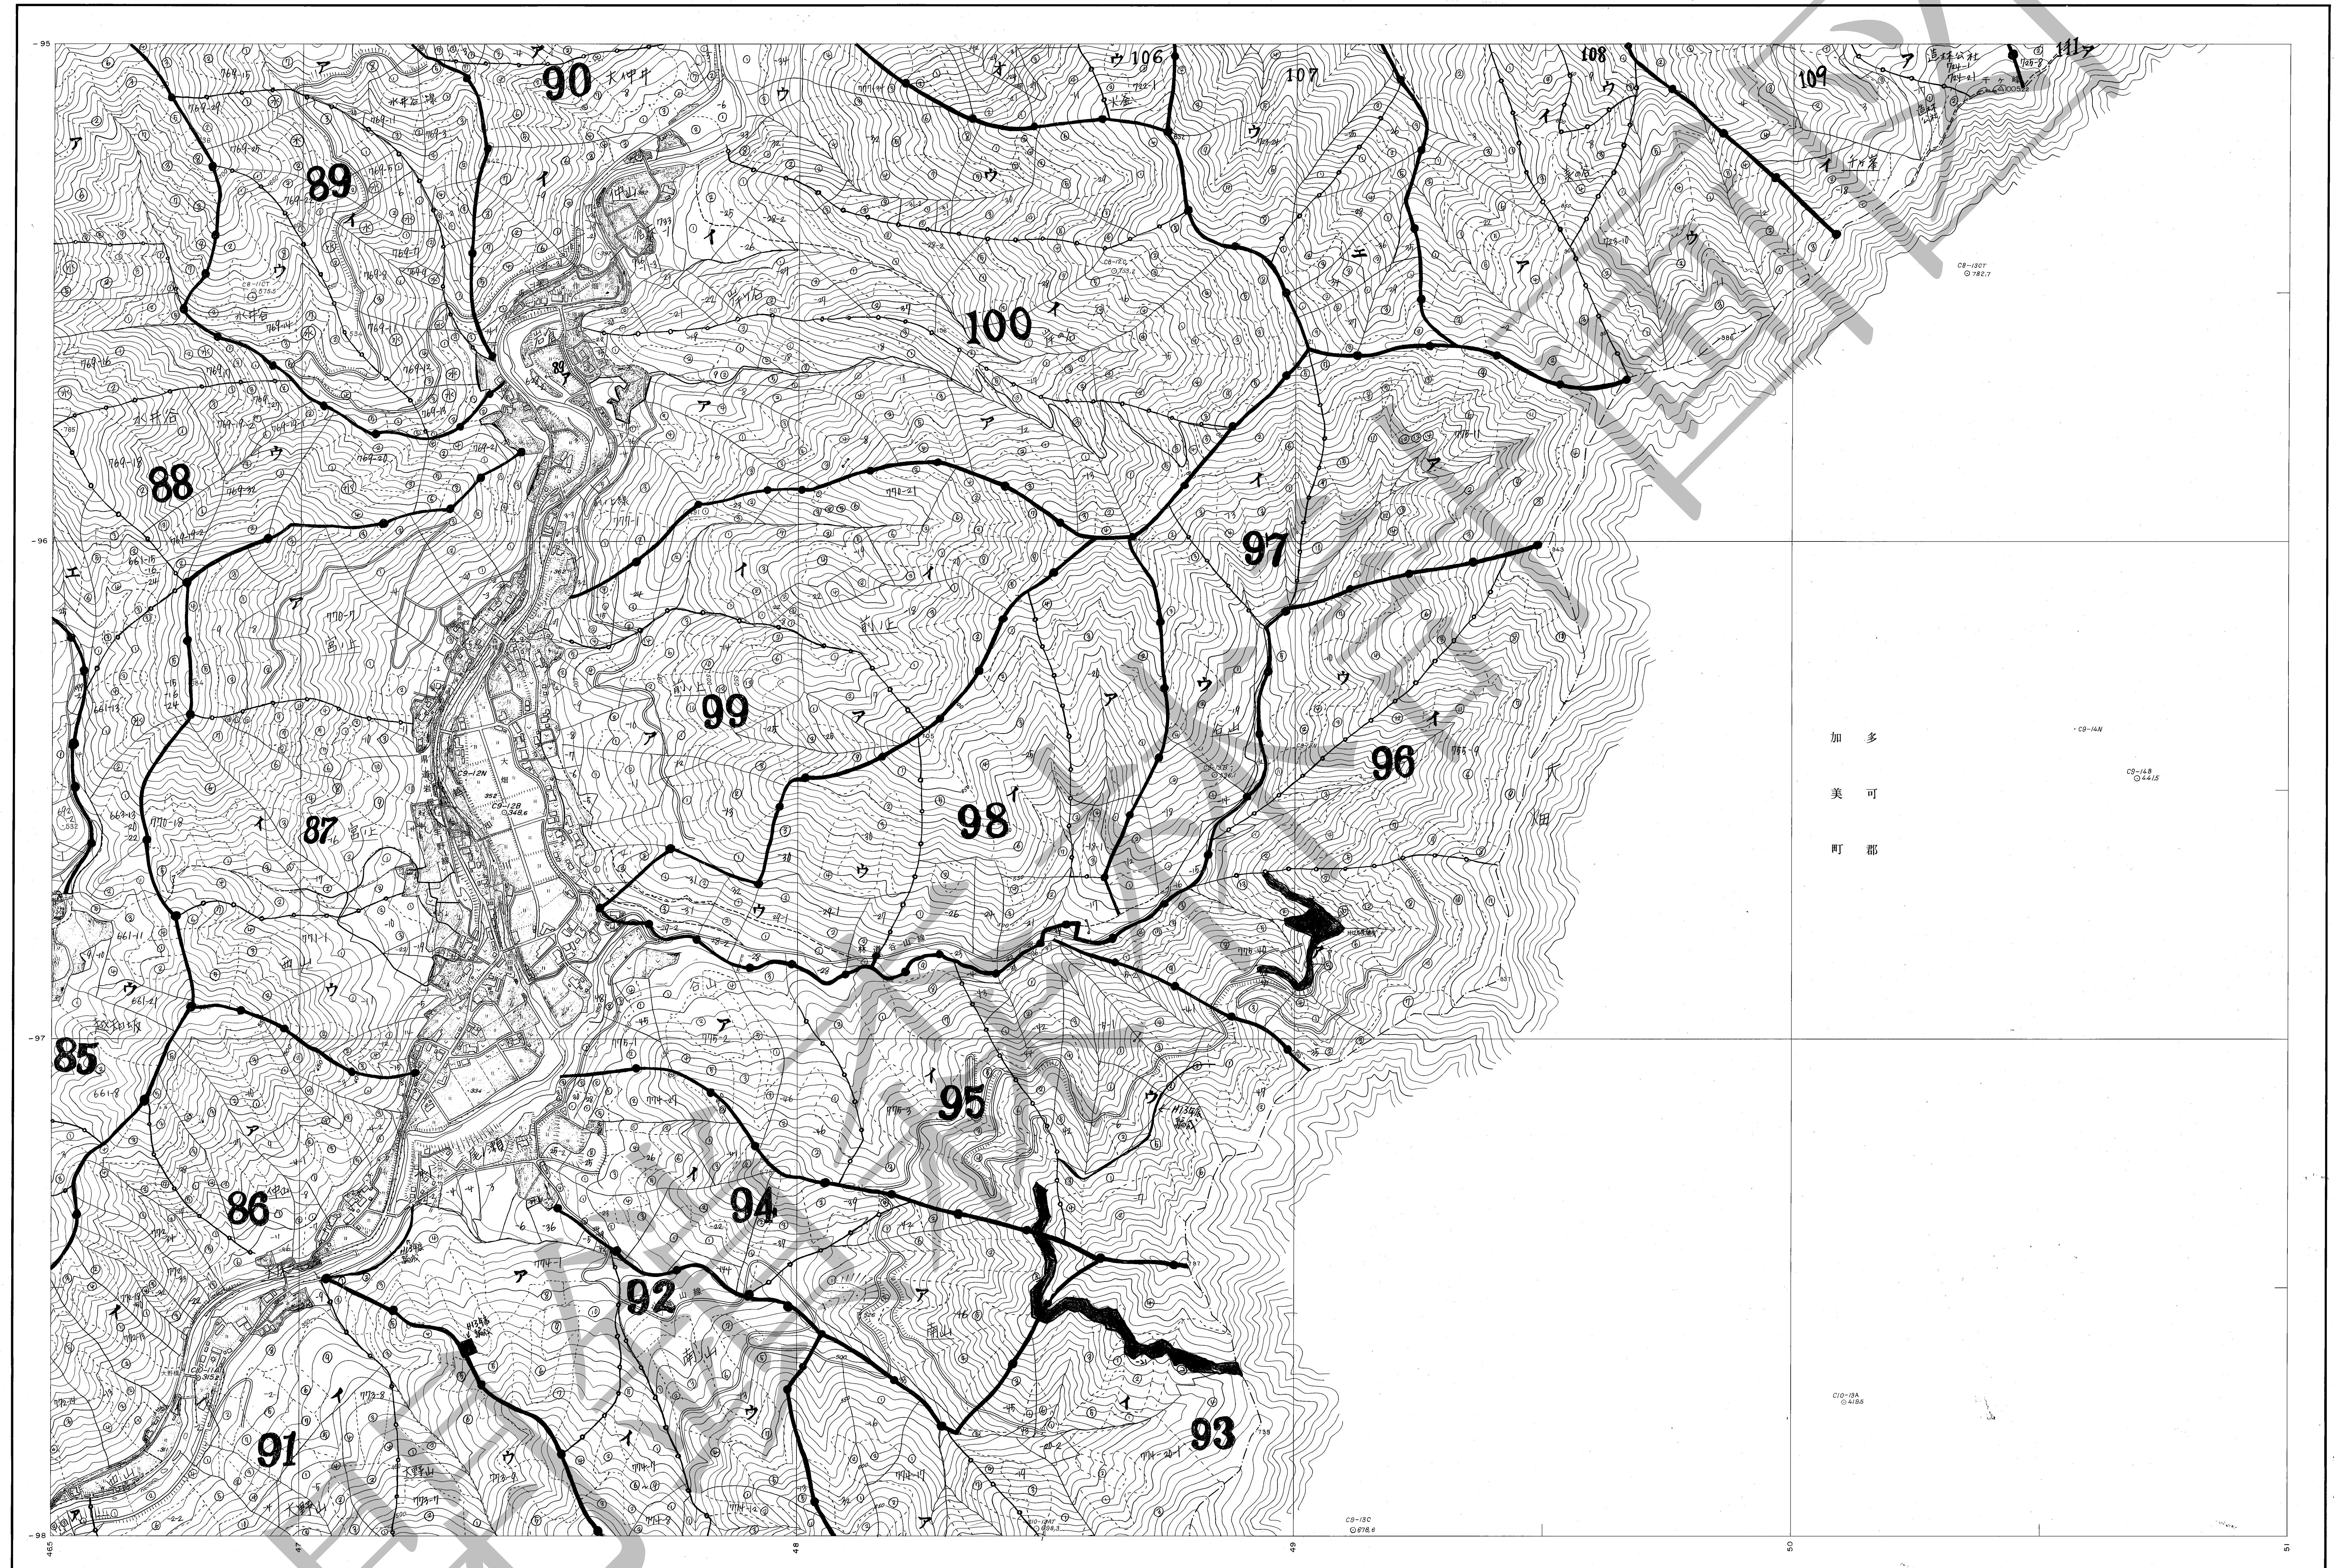

|    |    |    |
|----|----|----|
| 4  | 5  | 6  |
| 7  | 8  | 9  |
| 10 | 11 | 12 |
| 13 | 14 |    |

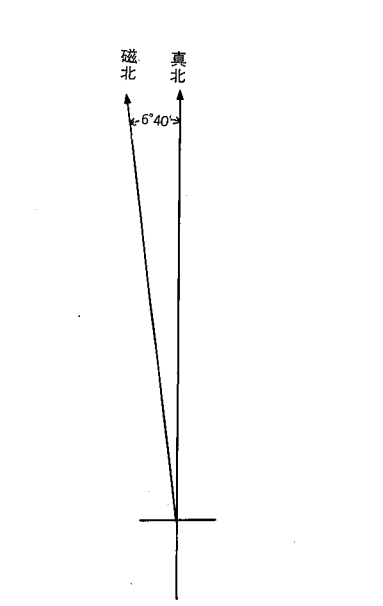

- 凡 例
- △ 三角点
  - 水準点
  - 標高点
  - ▽ 国土地点
  - ▽ 主 点
  - ▽ コツコツ点
  - ▽ 石 標
  - ▽ 天然石標
  - ▽ 国有林界
  - ▽ 郡府界
  - ▽ 道庁界
  - ▽ 町界
  - ▽ 大字界
  - ▽ 普通鉄道
  - ▽ 特殊鉄道
  - ▽ 市道
  - ▽ 町道
  - ▽ 歩道
  - ▽ 防火線
  - ▽ 電力線
  - ▽ 針葉樹林
  - ▽ 広葉樹林
  - ▽ 雑木林
  - ▽ 水田
  - ▽ 畑
  - ▽ 牧場
  - ▽ 森林保護区
  - ▽ 森林計画区
  - ▽ 神社
  - ▽ 寺
  - ▽ 学校
  - ▽ 病院
  - ▽ 消防署
  - ▽ 警察署
  - ▽ 工務所
  - ▽ 倉庫
  - ▽ 火葬場
  - ▽ 診療所
  - ▽ 幼稚園
  - ▽ 小学校
  - ▽ 中学校
  - ▽ 公民館
  - ▽ 公会堂
  - ▽ 運動場
  - ▽ 公園
  - ▽ 墓地
  - ▽ 神社
  - ▽ 寺
  - ▽ 学校
  - ▽ 病院
  - ▽ 消防署
  - ▽ 警察署
  - ▽ 工務所
  - ▽ 倉庫
  - ▽ 火葬場
  - ▽ 診療所
  - ▽ 幼稚園
  - ▽ 小学校
  - ▽ 中学校
  - ▽ 公民館
  - ▽ 公会堂
  - ▽ 運動場
  - ▽ 公園
  - ▽ 墓地

|          |      |          |
|----------|------|----------|
| 製図       | 現地   | 三空       |
| 図化       | 地    | 角中       |
| 梶山欣之     | 岡田一文 | 斎藤佳夫     |
| 大洋測量株式会社 |      |          |
| 製図       | 現地   | 修地       |
| 図化       | 土    | 正形       |
| 佐々木吉晴    | 田村武範 | 大成測量株式会社 |

1. 昭和39年4月撮影空中写真 C-9 (11-14)  
2. 昭和39年4月撮影空中写真 C-10 (10-13)  
3. 現地調査 昭和39年 月 日  
4. 測 図 昭和39年10月  
5. 修正 平成11年3月20日  
6. 98-20 C-10 (9-12)

1. 図 影：カメラの垂直投影法  
2. 縮 尺：縮尺1/5,000  
3. 測量用写真：H=5,430M S=1/25,000  
4. 測 図：精密機械図化  
5. 図 式：林野庁指定図式

1:5,000


神崎町 14-6







## 14-8

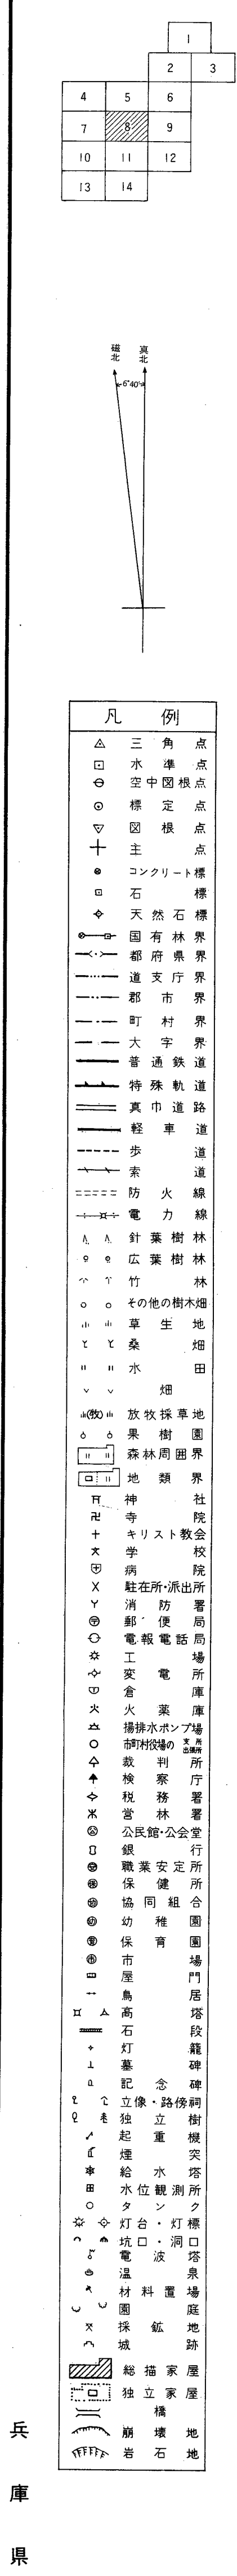

神崎町 14-8

兵 庫 県