


■ = 既存切下げ部

縮尺 S = 1 : 500

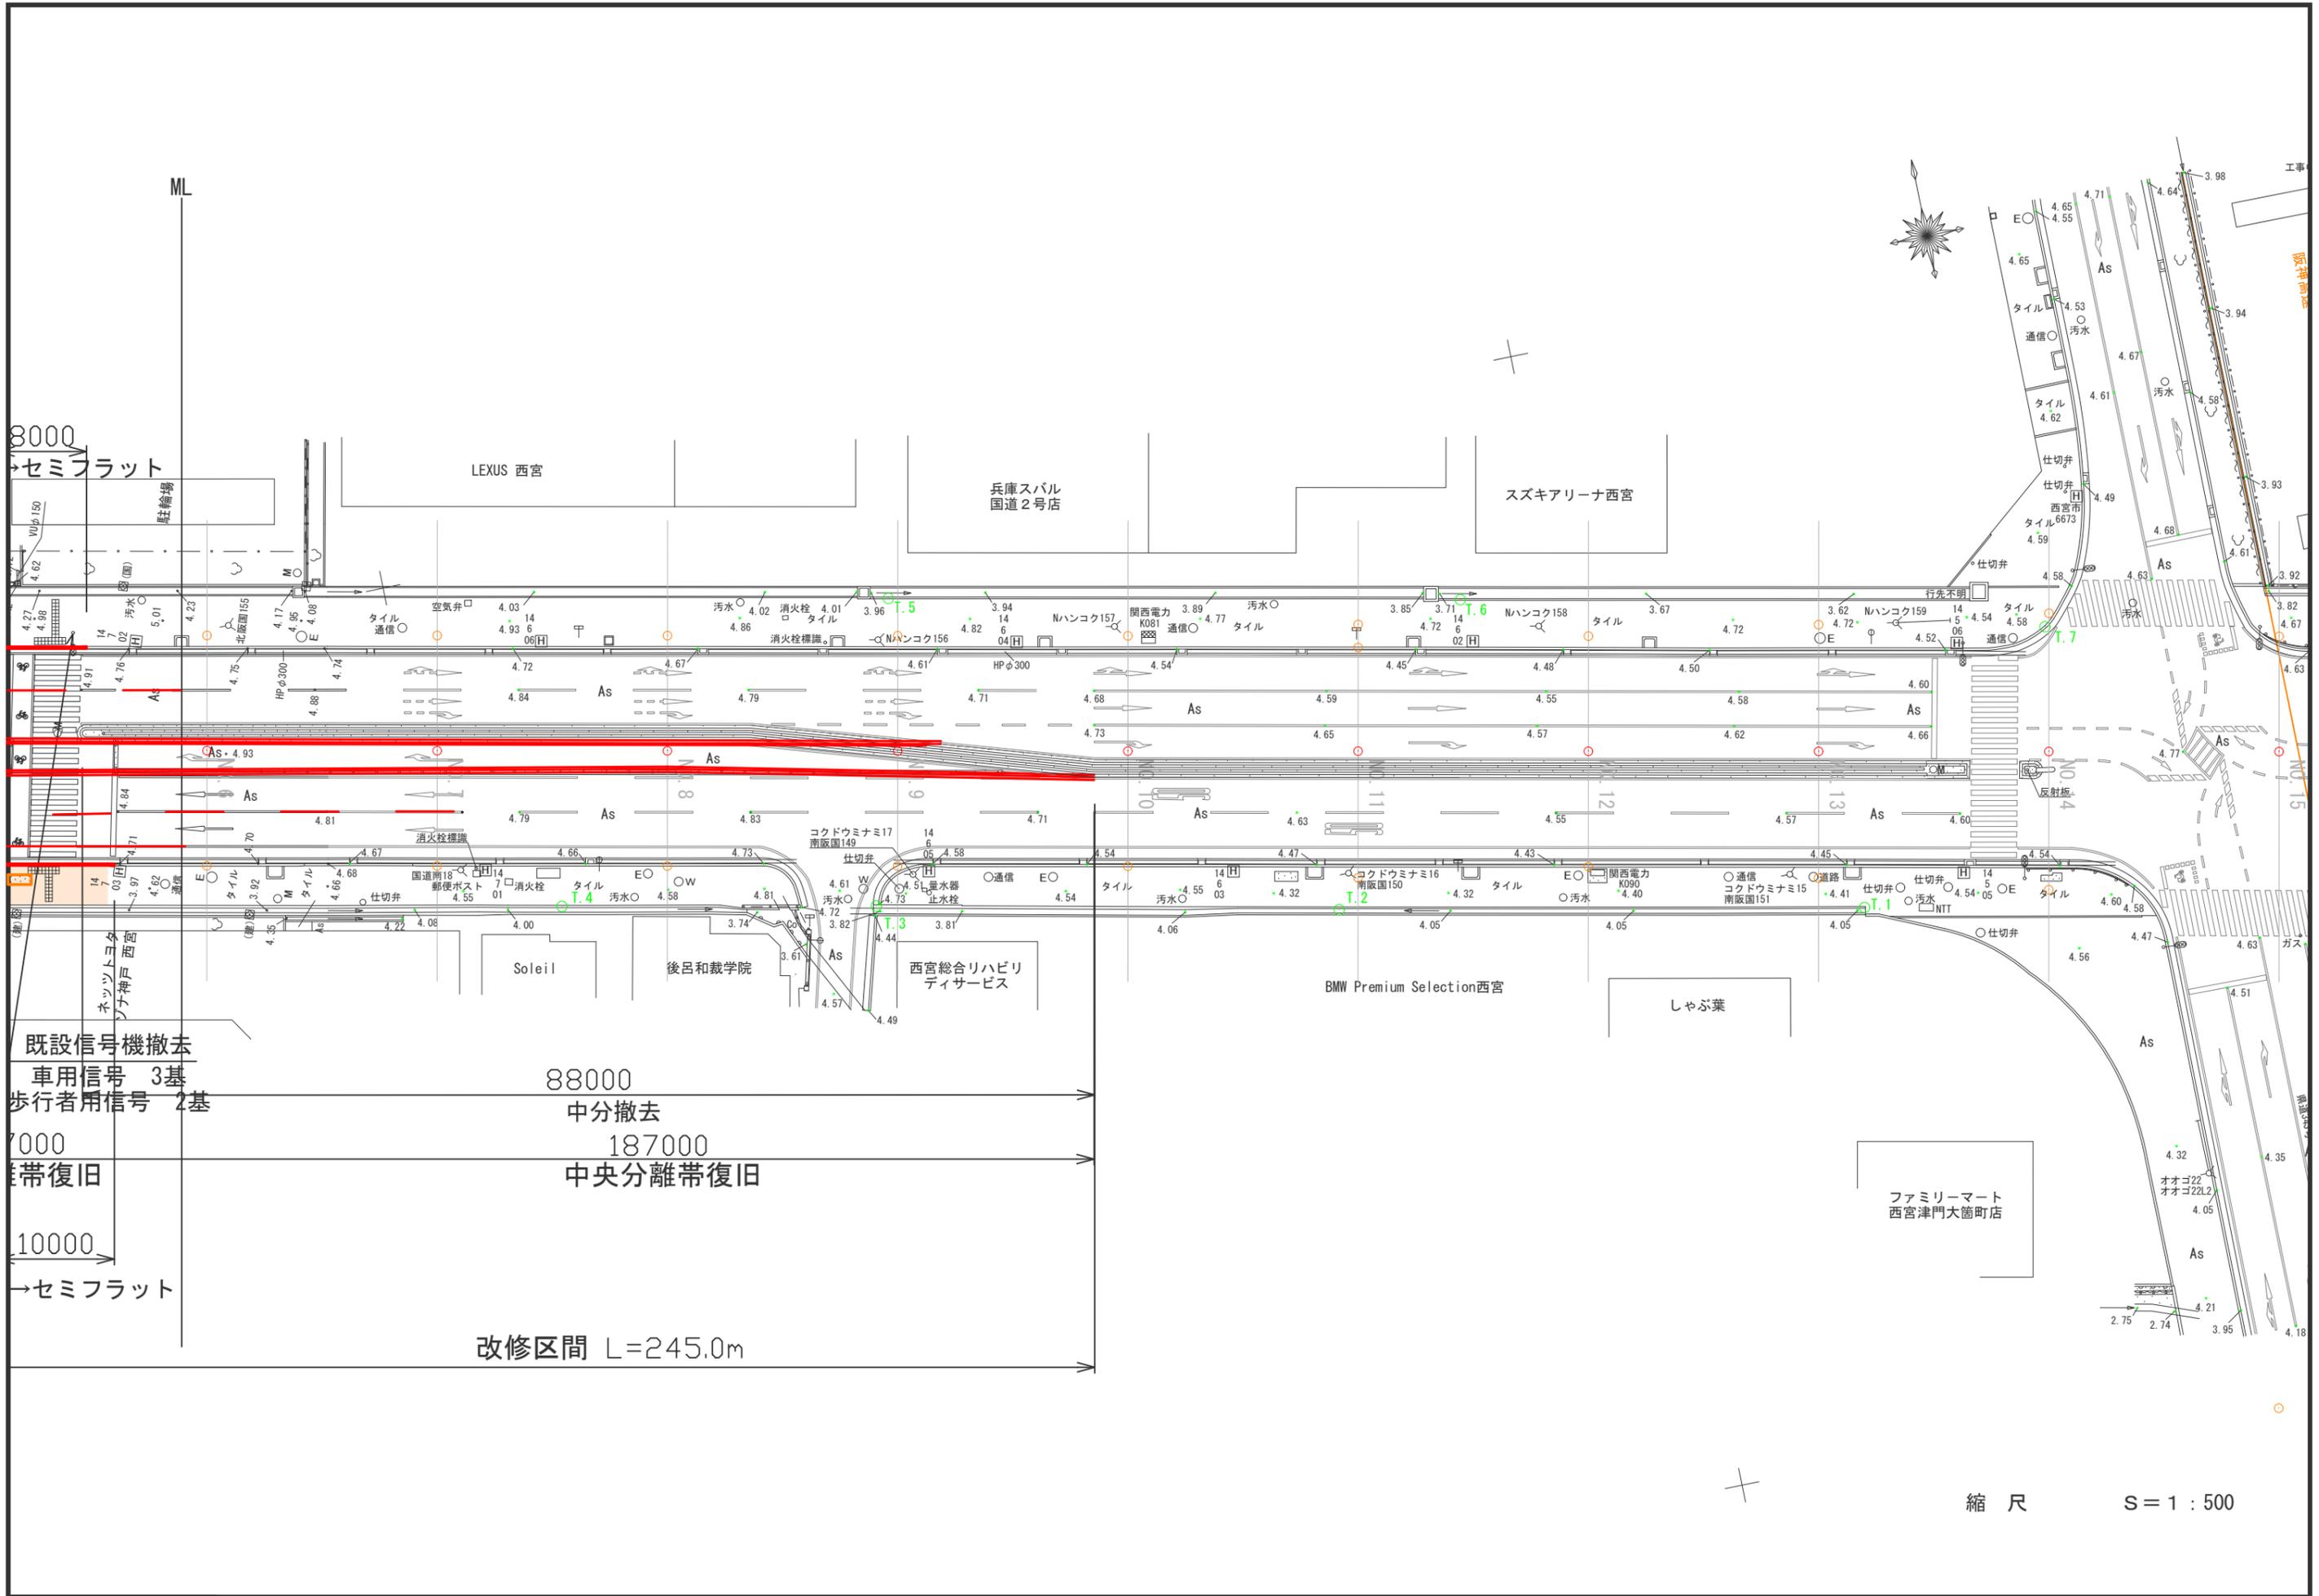

8000
→セミフラット

既設信号機撤去
 車用信号 3基
 歩行者用信号 2基

7000
帯復旧

10000
→セミフラット

88000
中分撤去
 187000
中央分離帯復旧

改修区間 L=245.0m

縮尺 S = 1 : 500