



武庫川河川敷利用計画平面図（その1） S=1/2000

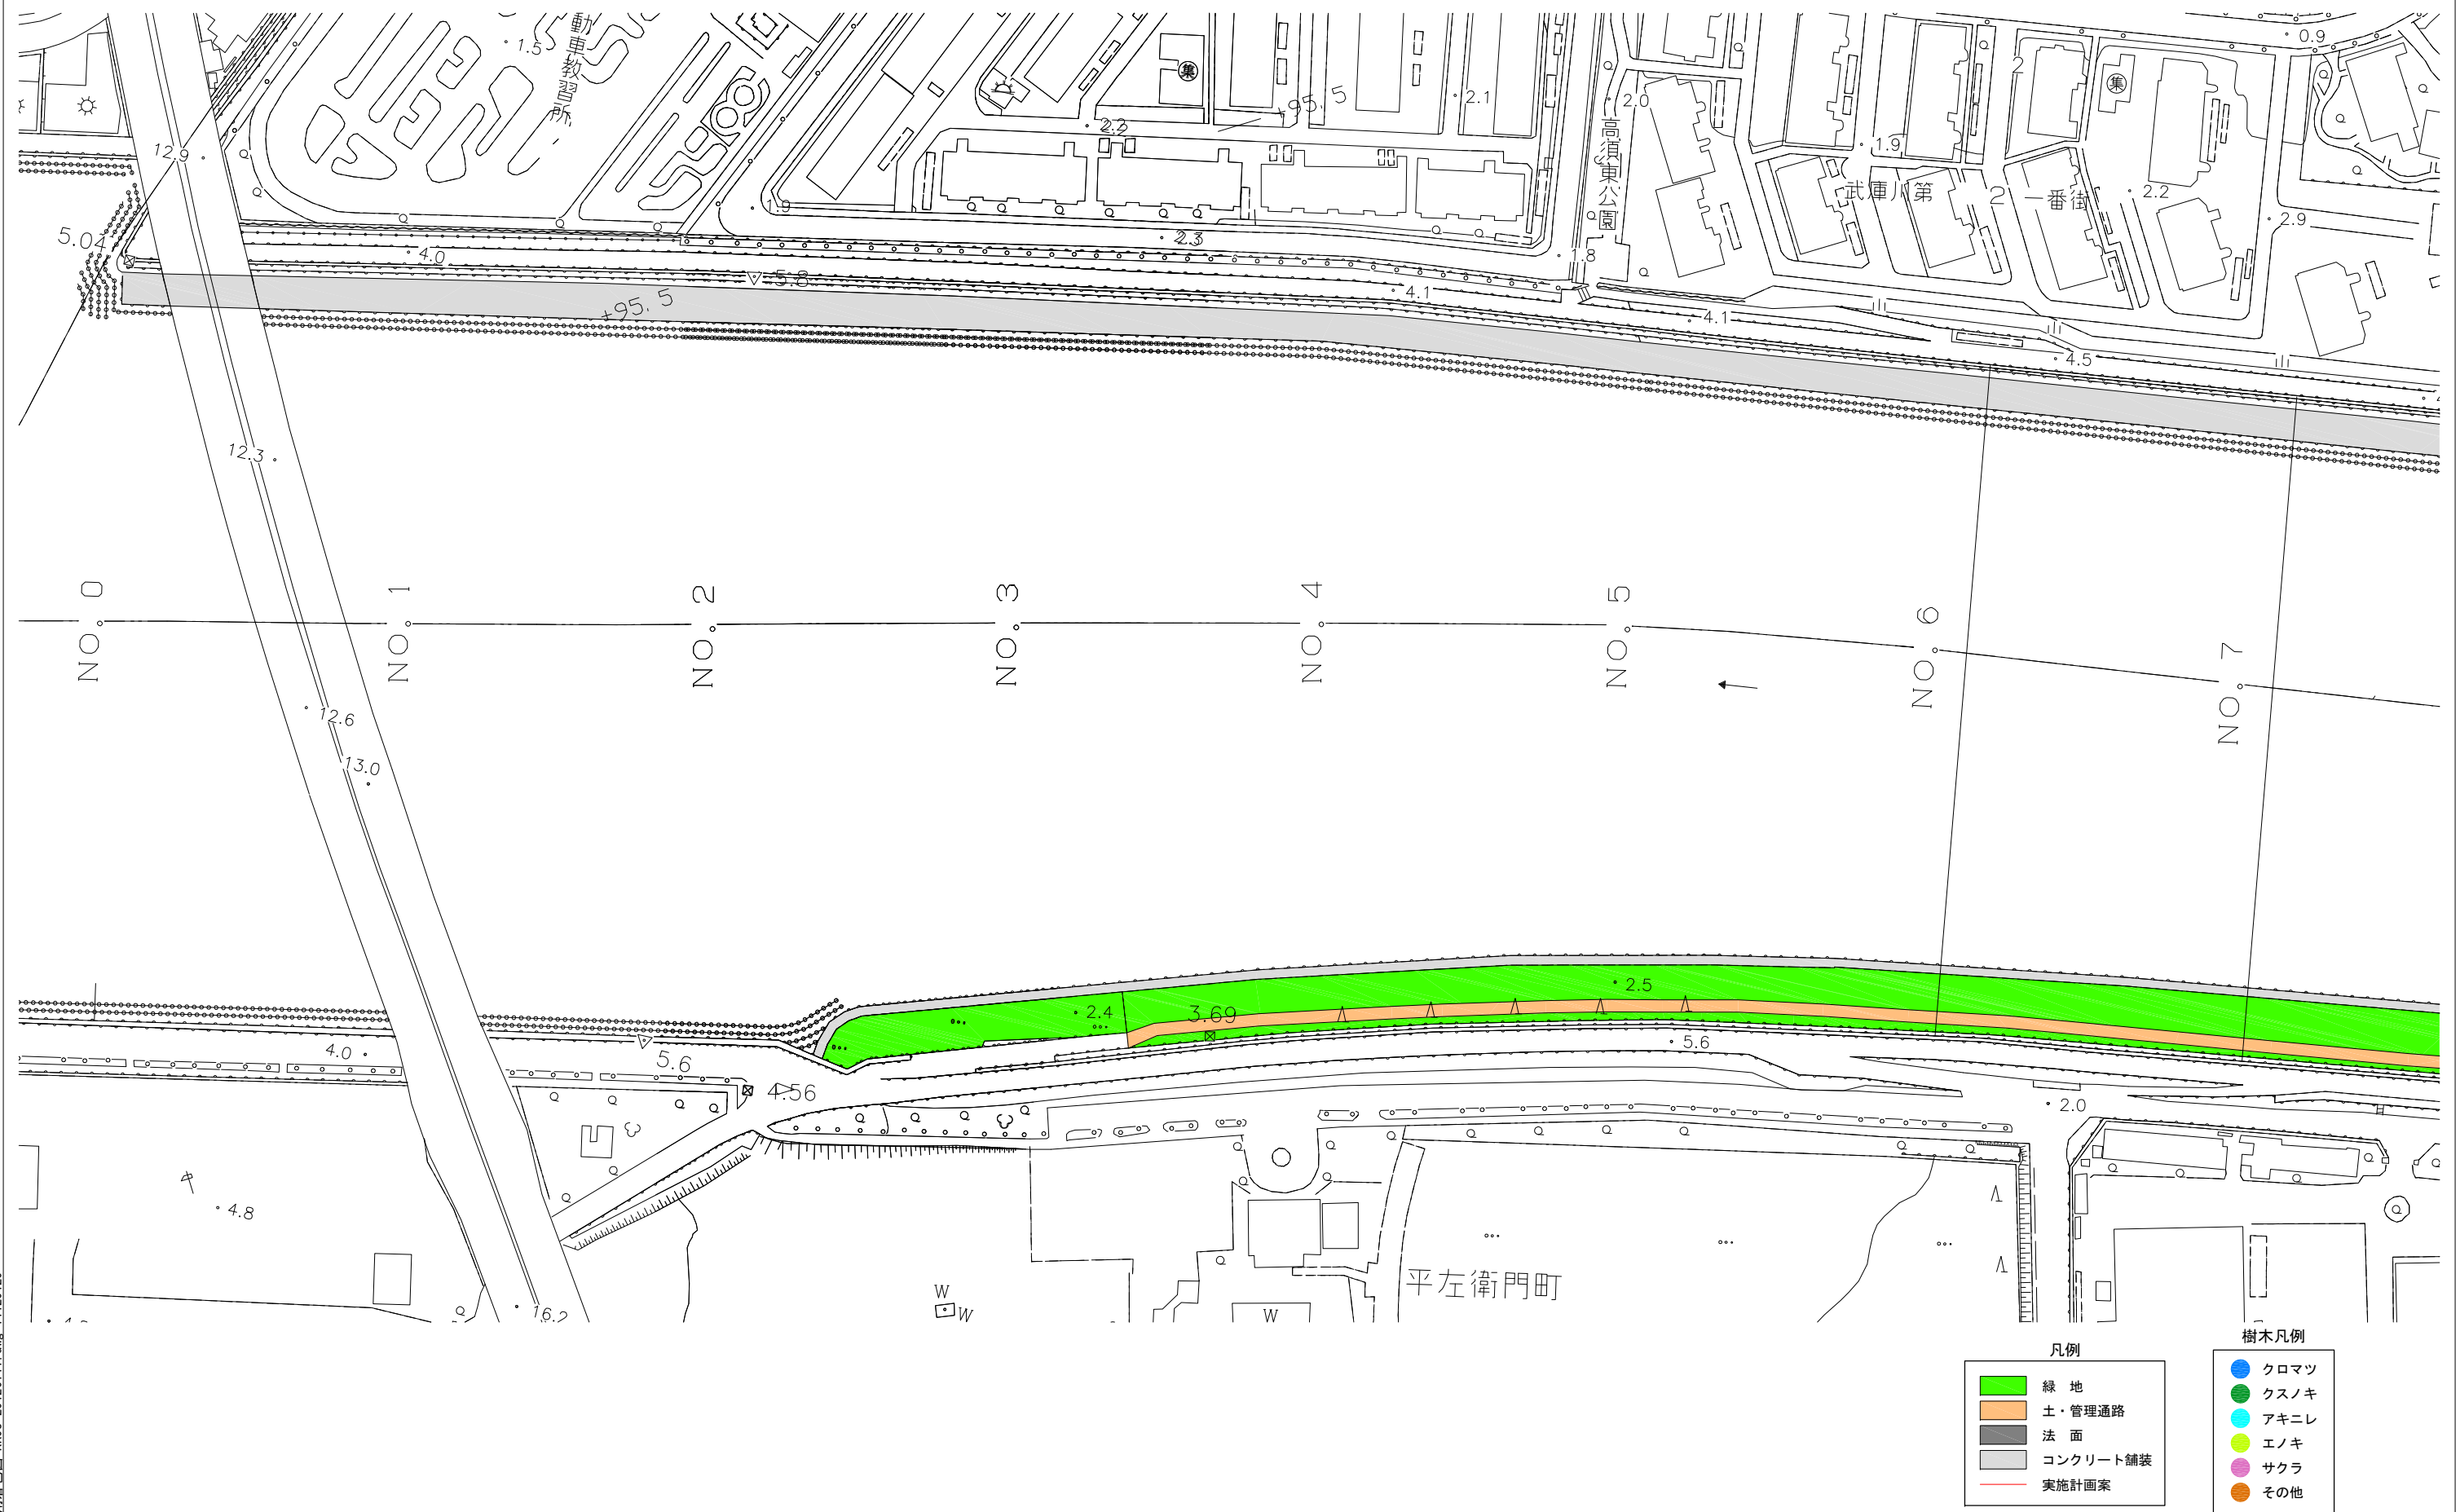

利用着色図-KR03-20120111.dwg-11120120


武庫川河川敷利用計画平面図（その2） S=1/2000

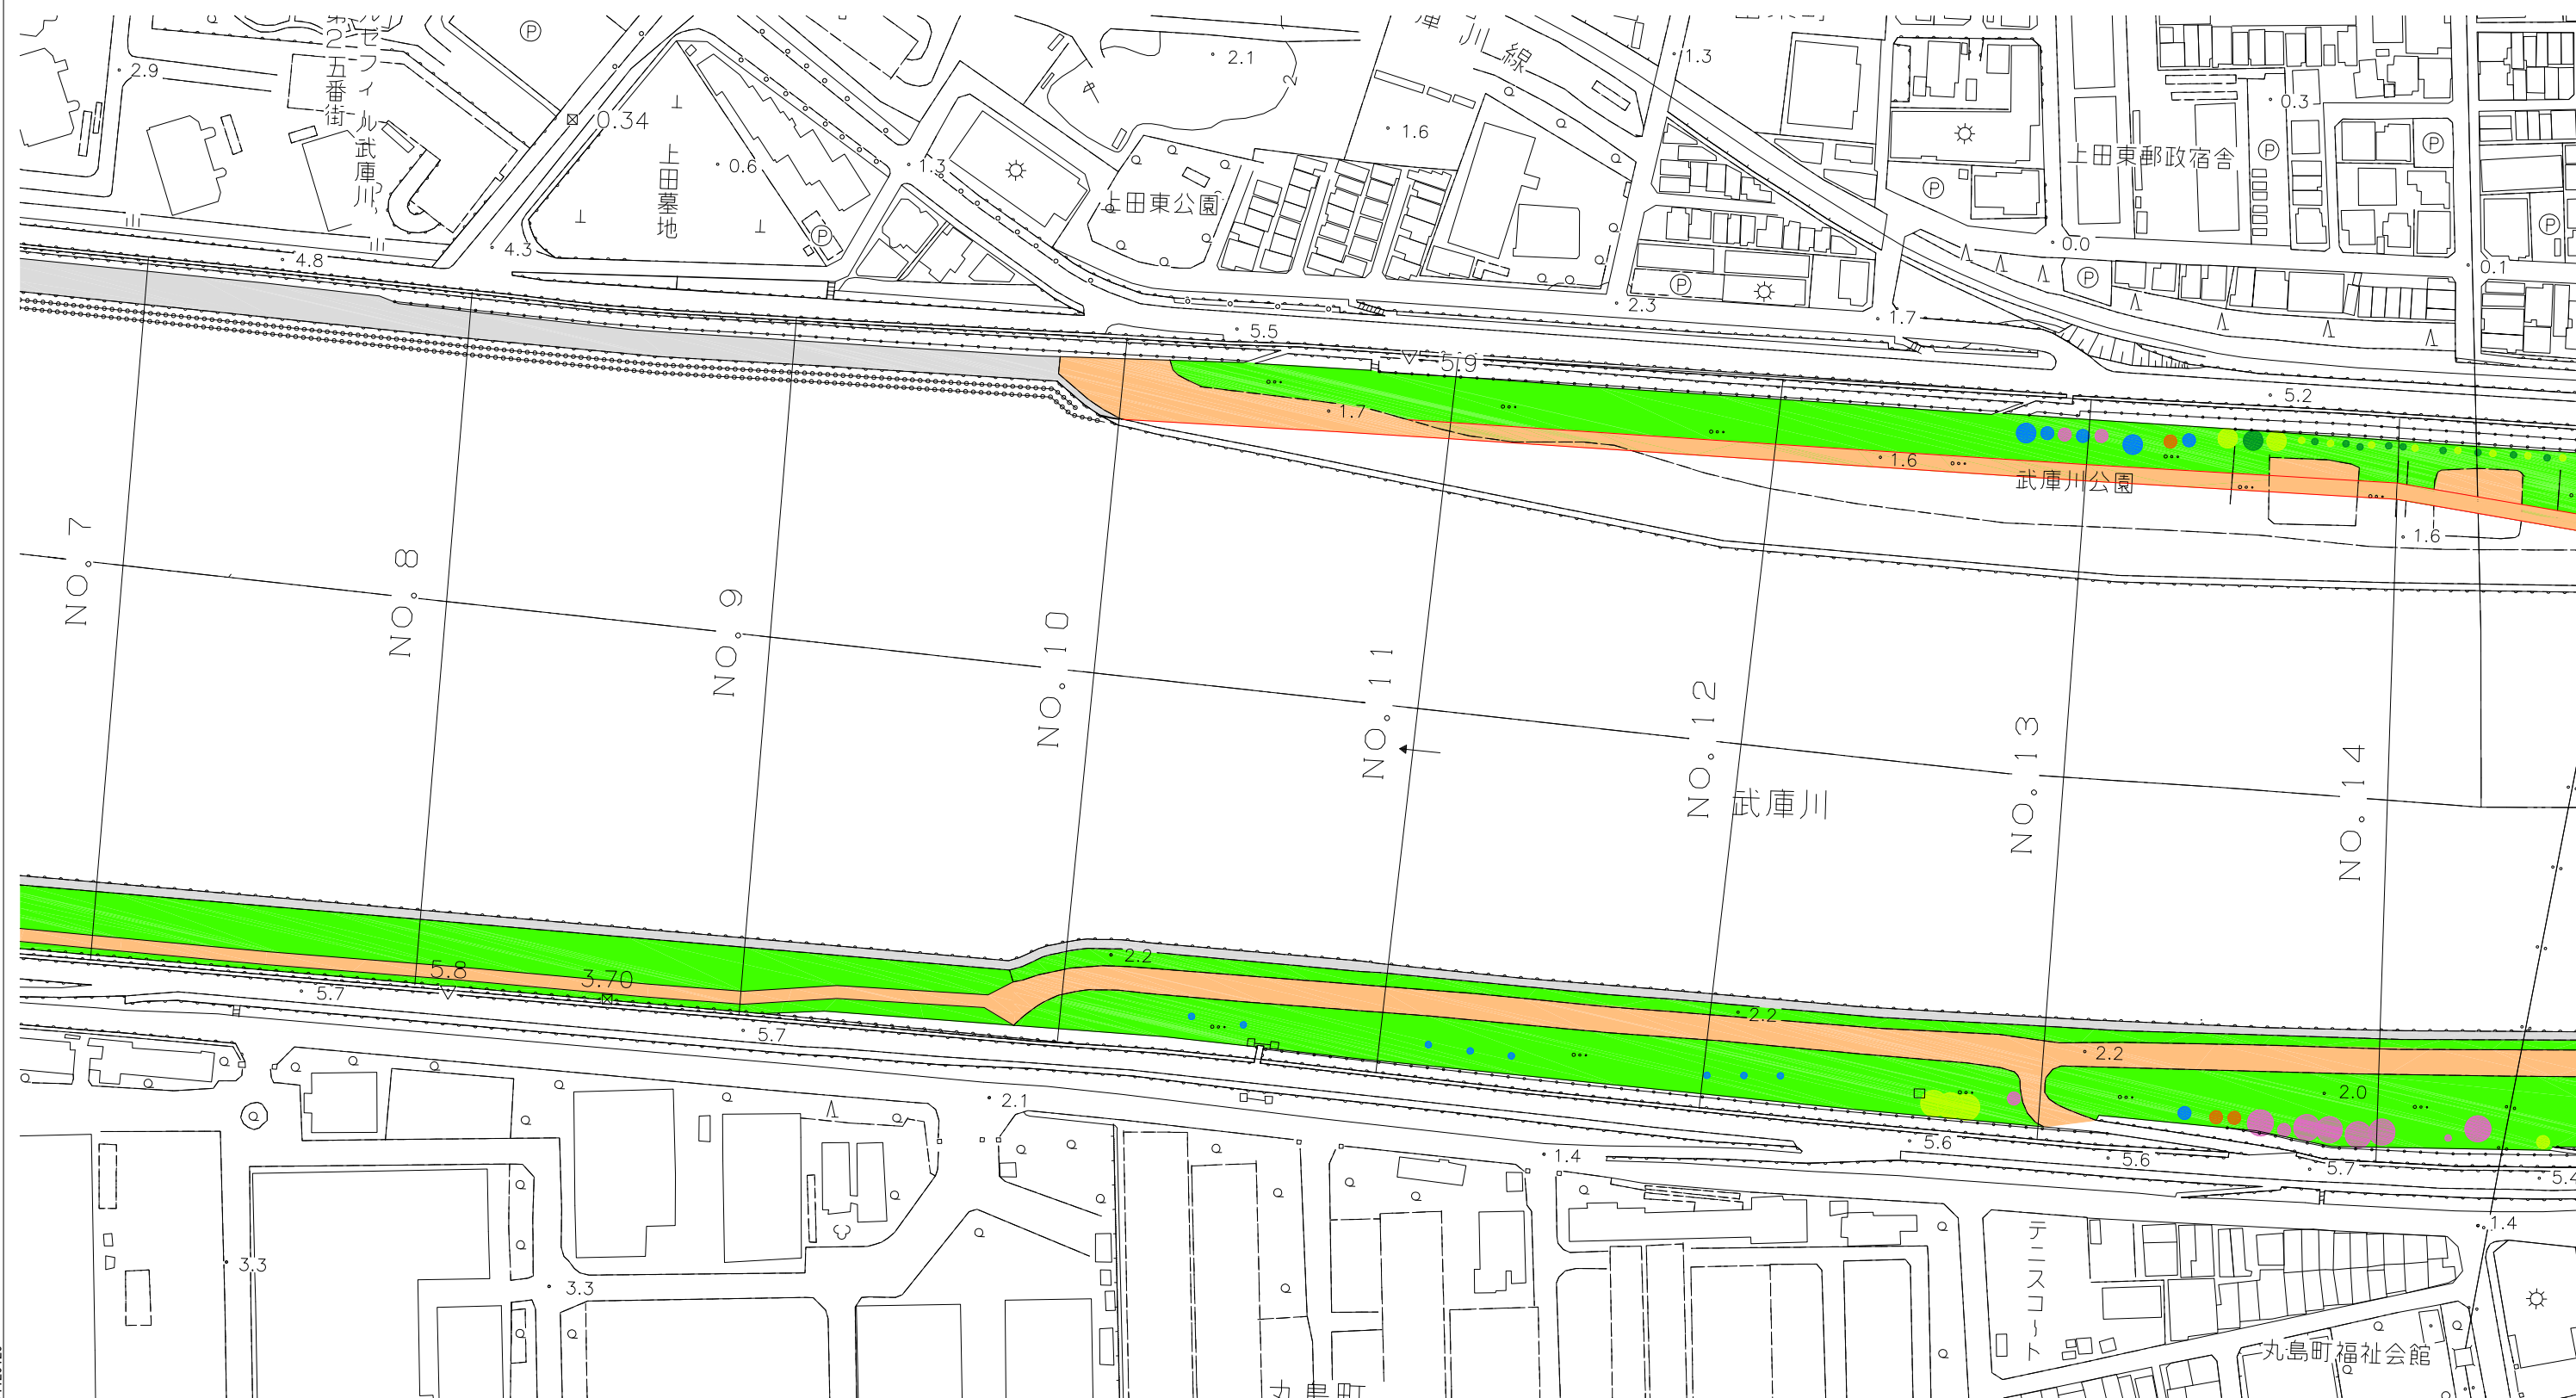

凡例		樹木凡例	
緑	緑地	●	クロマツ
オレンジ	土・管理通路	●	クスノキ
黒	法面	●	アキニレ
グレー	コンクリート舗装	●	エノキ
赤線	実施計画案	●	サクラ
		●	その他


利用着色図-KR03-20120111.dwg-11120120

武庫川河川敷利用計画平面図（その3） S=1/2000

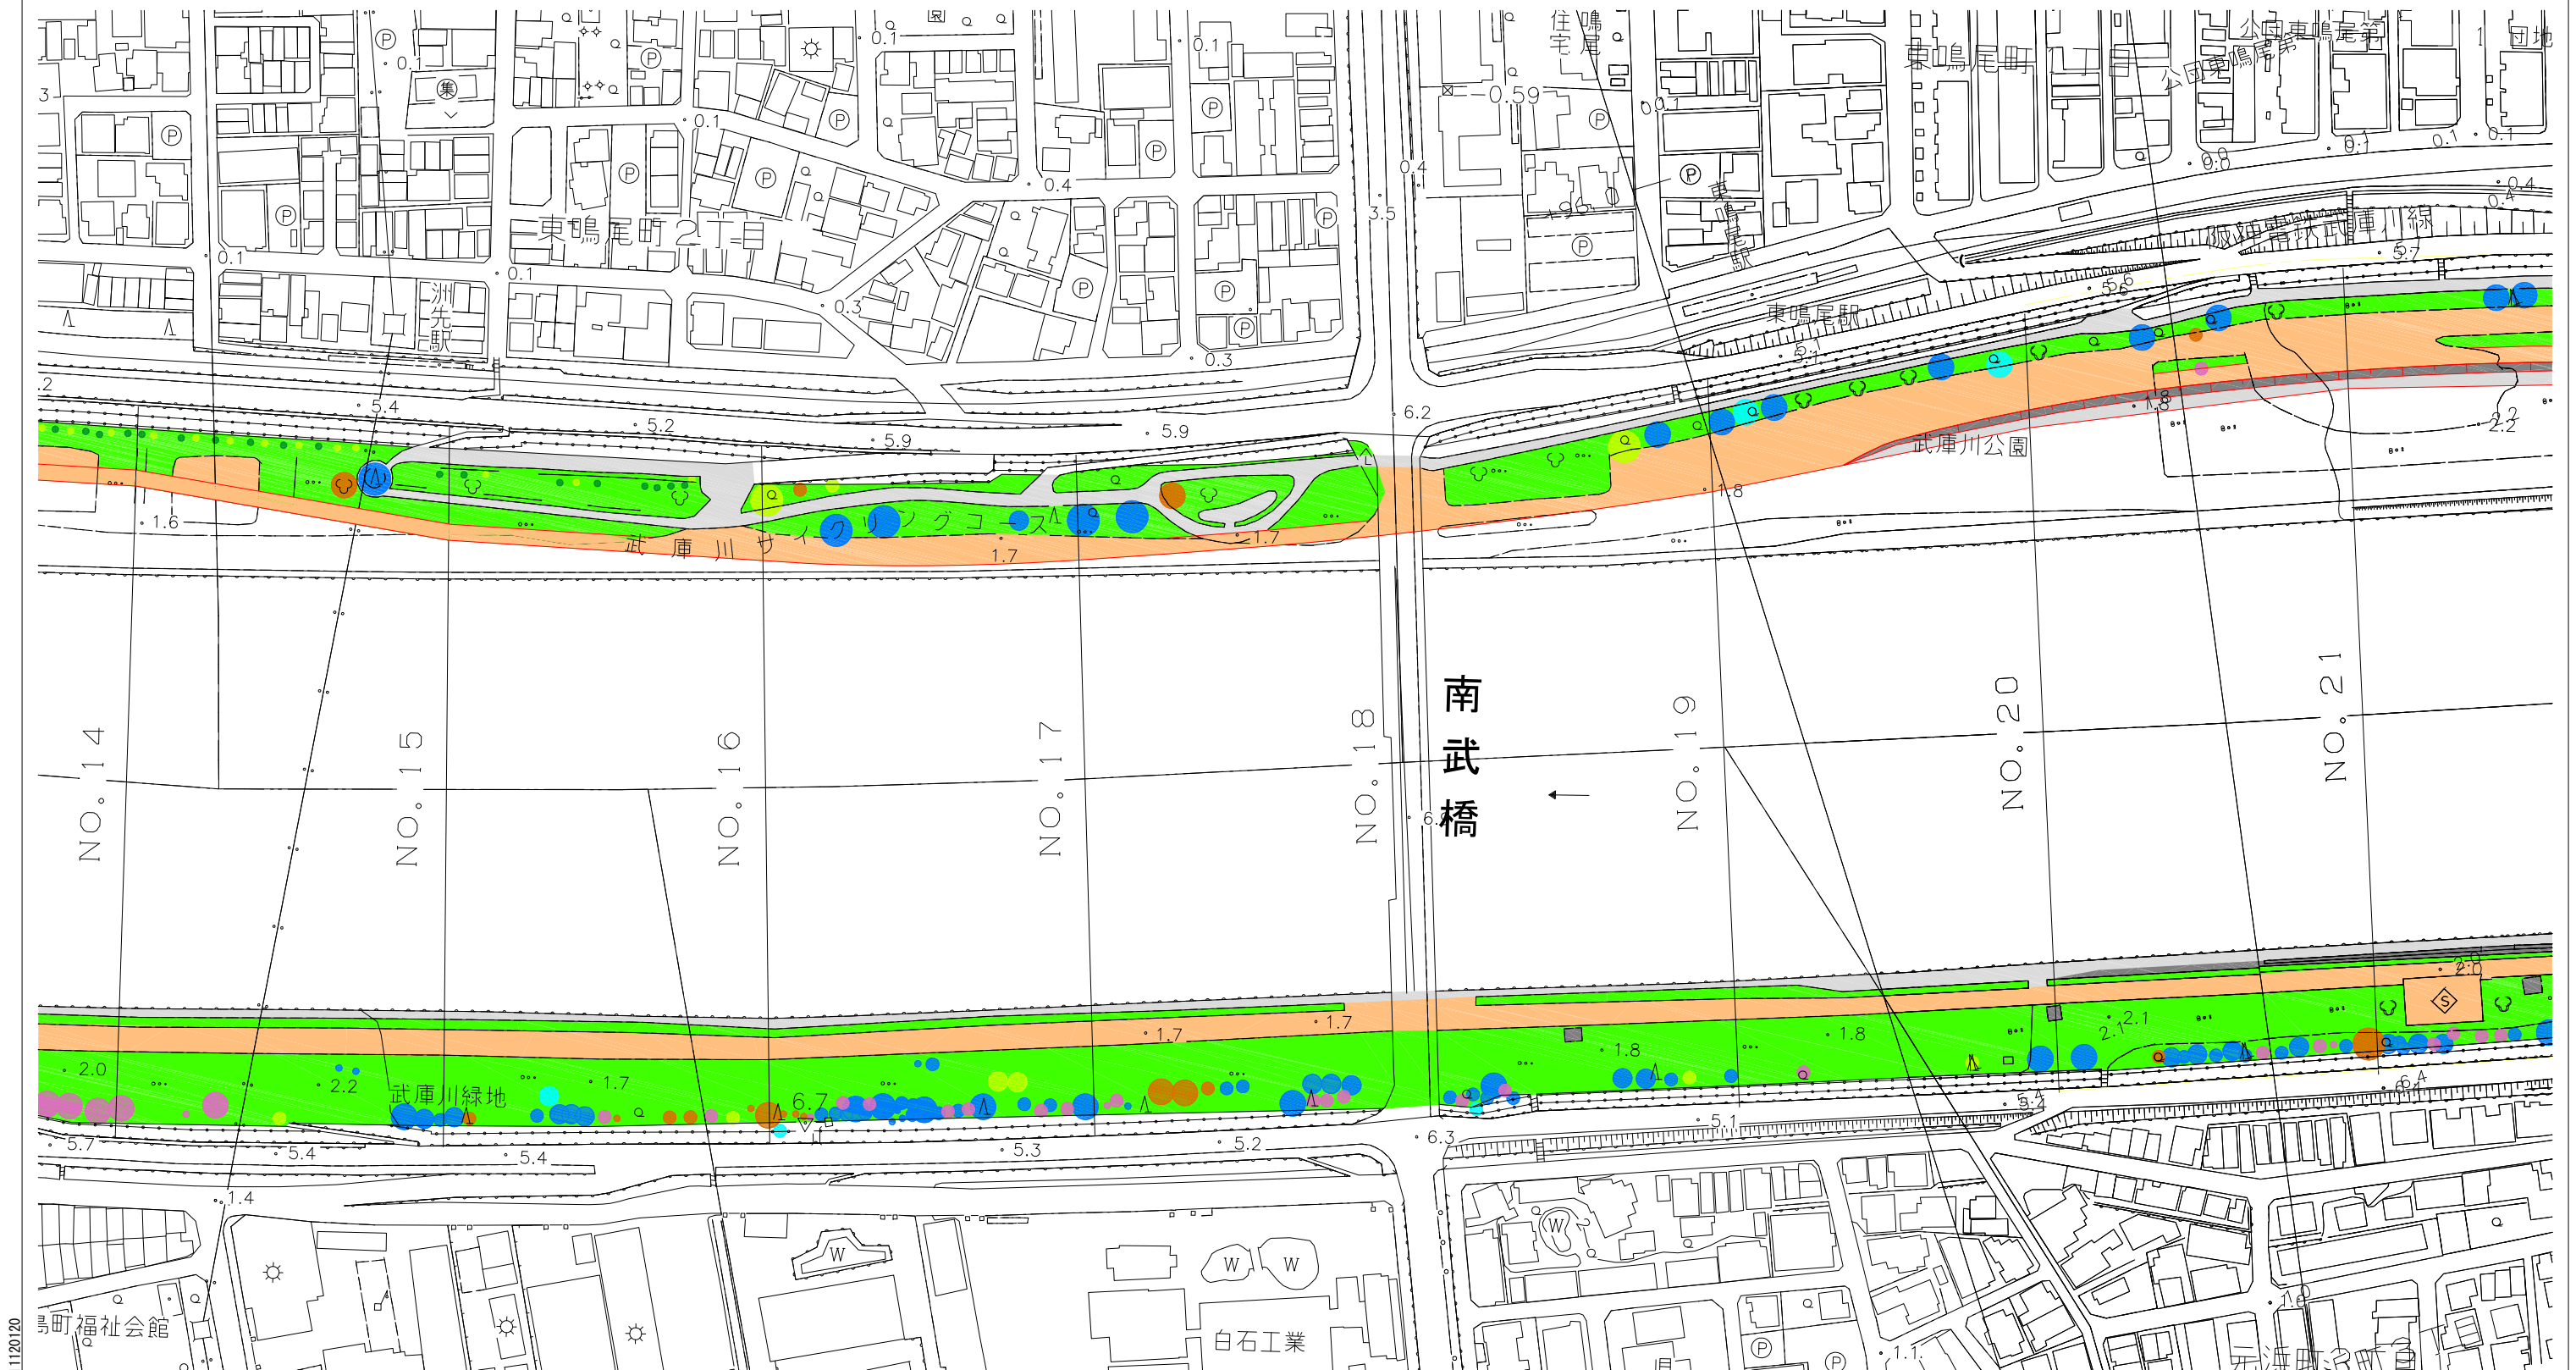


凡例		樹木凡例	
	緑地		クロマツ
	土・管理通路		クスノキ
	法面		アキニレ
	コンクリート舗装		エノキ
	実施計画案		サクラ
			その他

武庫川河川敷利用計画平面図（その4） S=1/2000

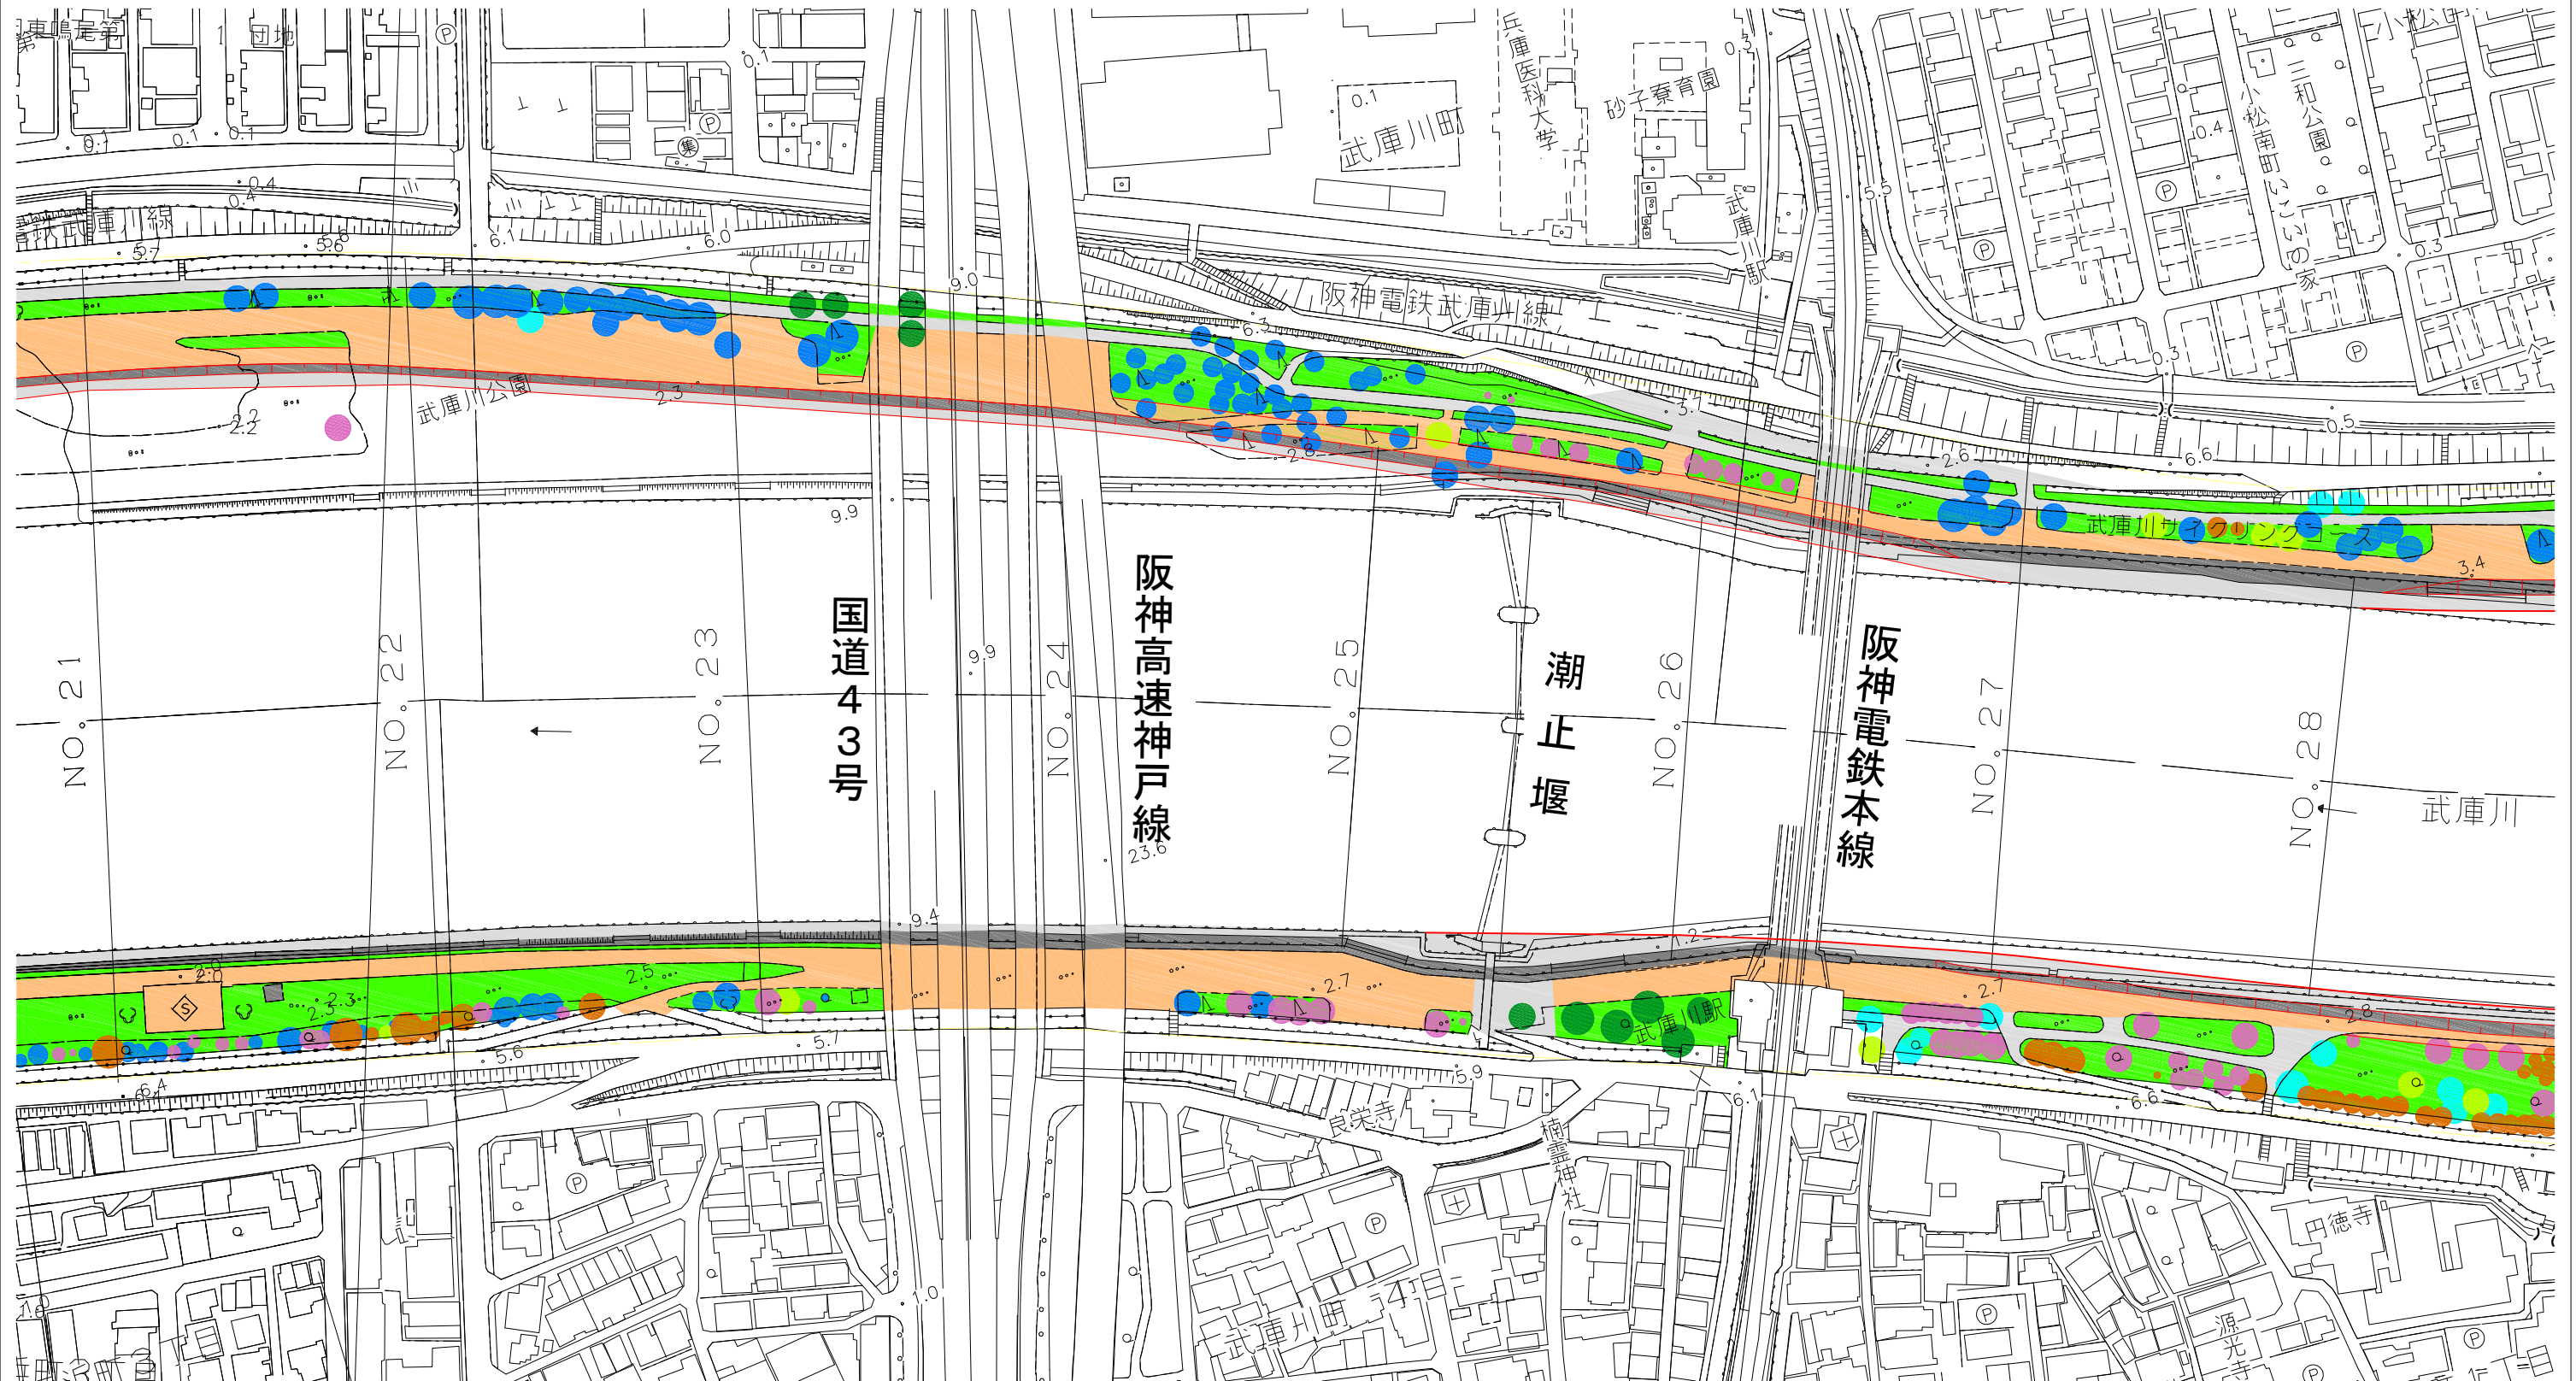


凡例		樹木凡例	
	緑地		クロマツ
	土・管理通路		クスノキ
	法面		アキニレ
	コンクリート舗装		エノキ
	実施計画案		サクラ
			その他

武庫川河川敷利用計画平面図（その5） S=1/2000

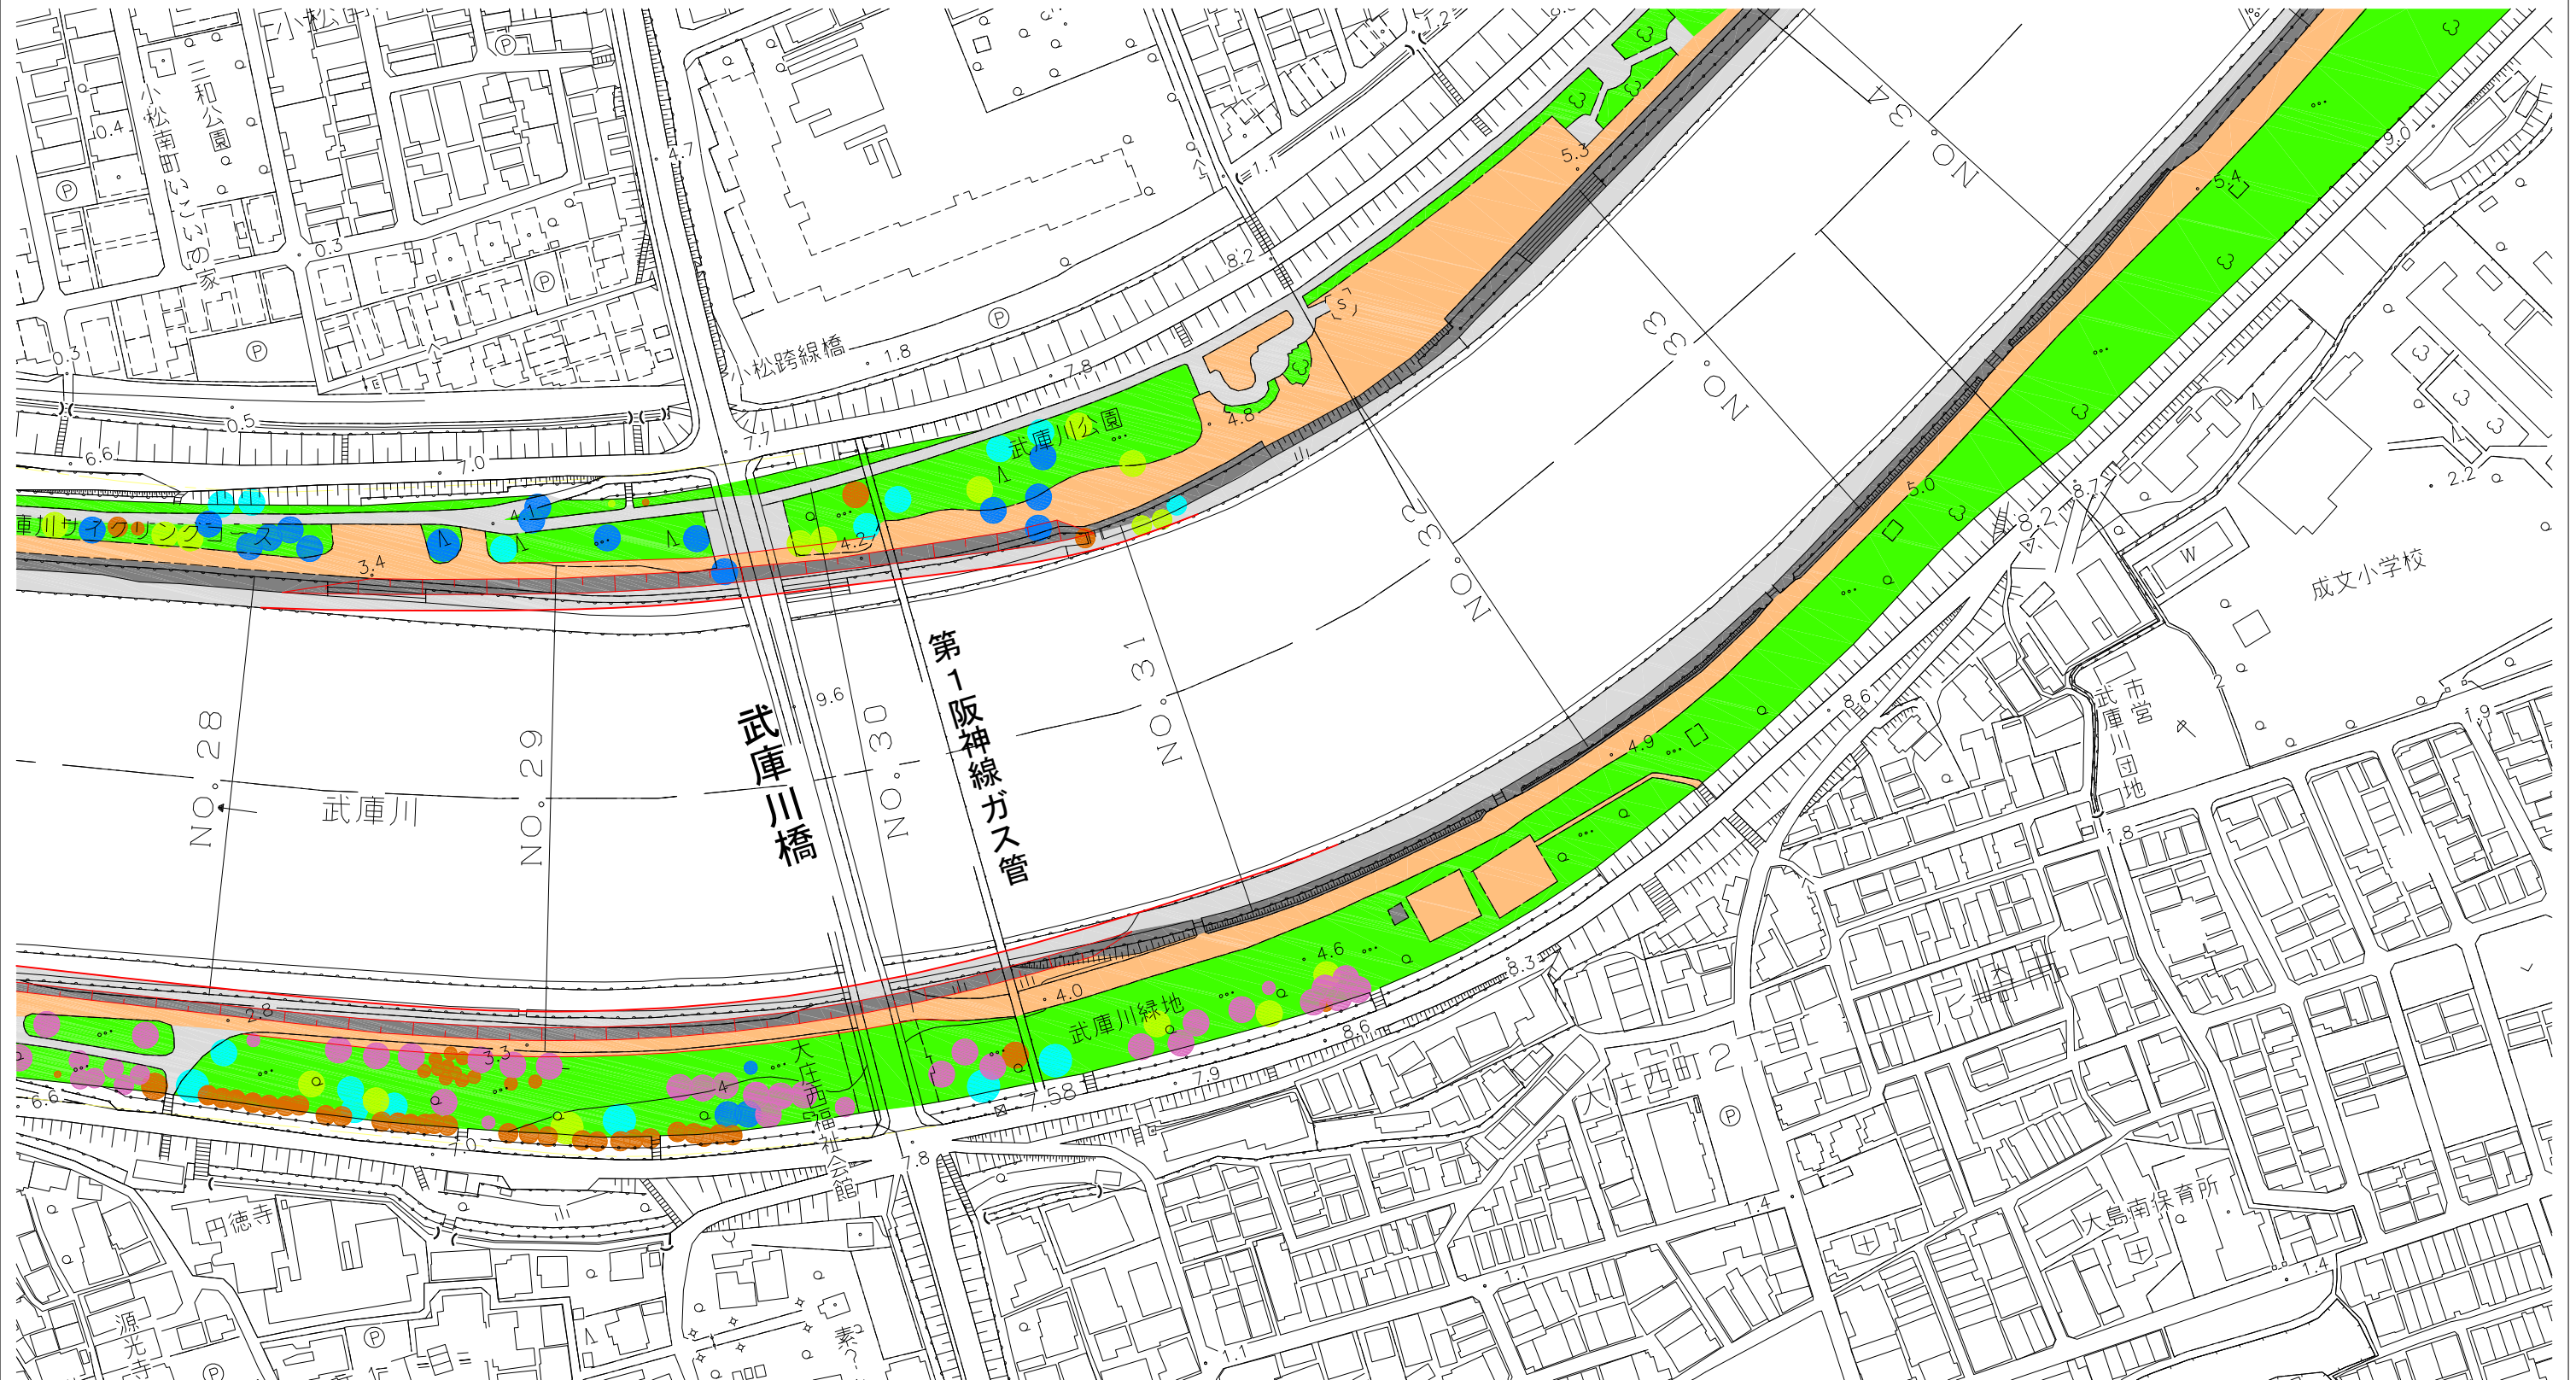


凡例		樹木凡例	
	緑地		クロマツ
	土・管理通路		クスノキ
	法面		アキニレ
	コンクリート舗装		エノキ
	実施計画案		サクラ
			その他

武庫川河川敷利用計画平面図（その6） S=1/2000

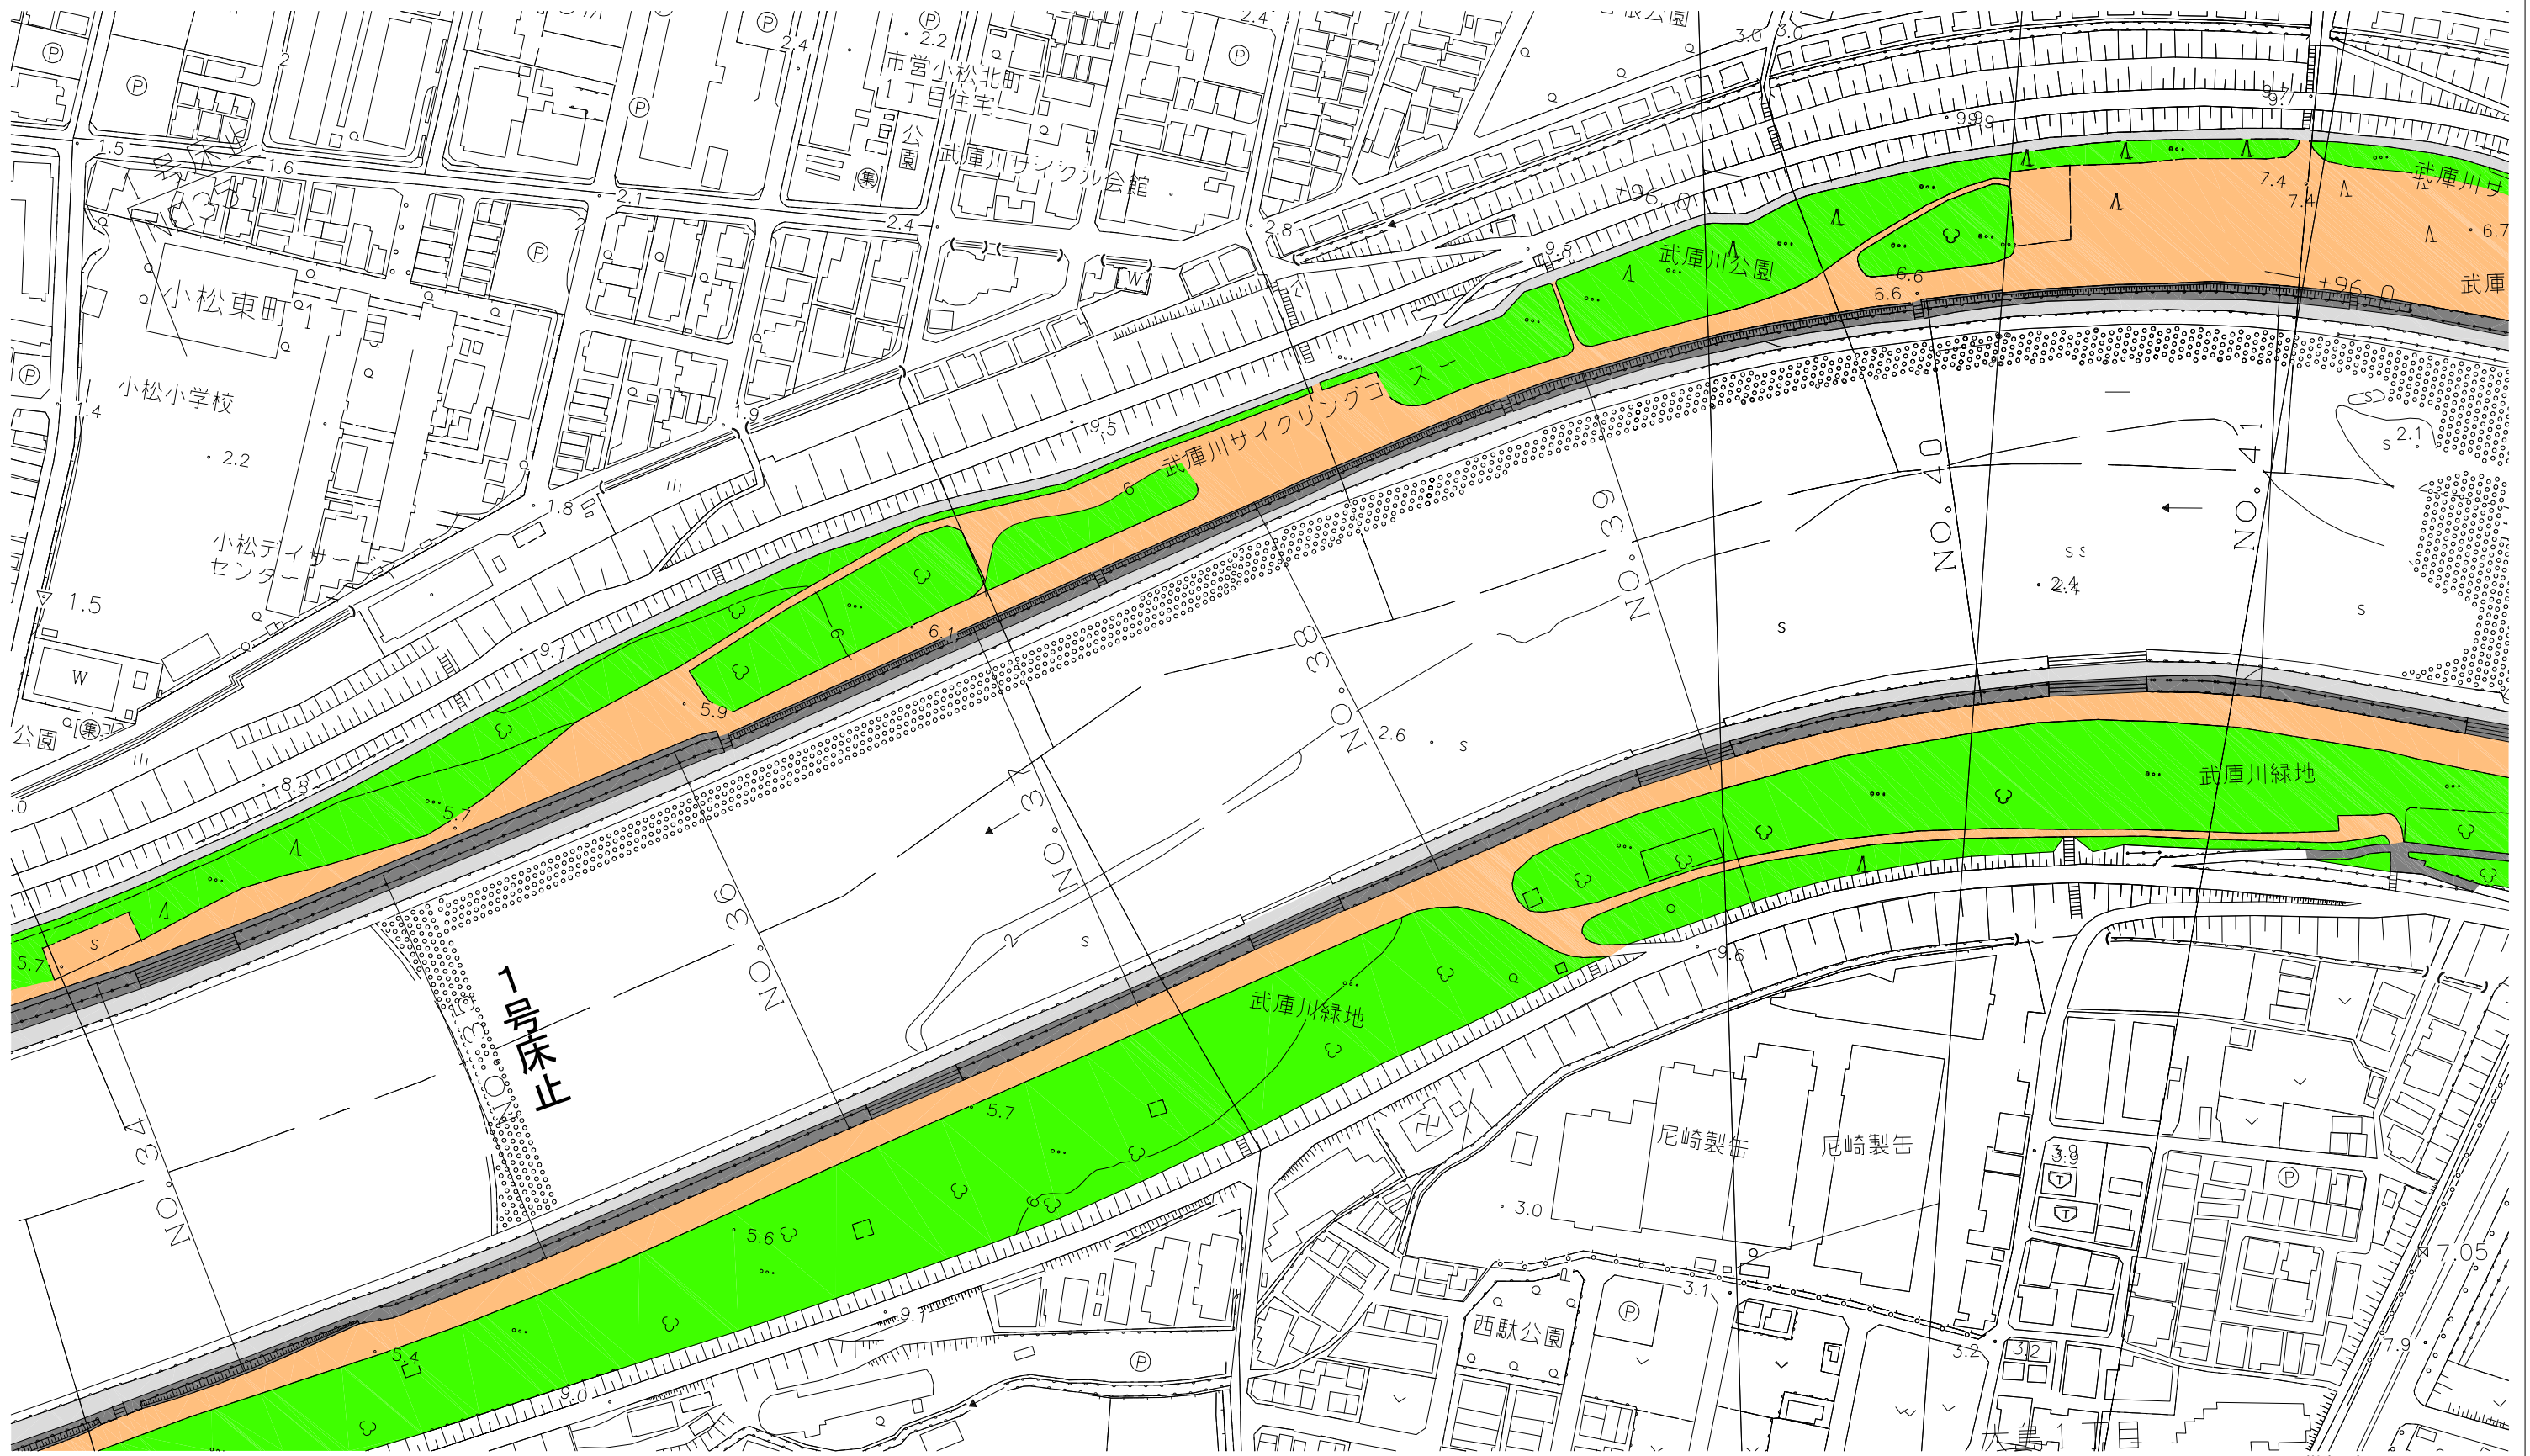


凡例		樹木凡例	
	緑地		クロマツ
	土・管理通路		クスノキ
	法面		アキニレ
	コンクリート舗装		エノキ
	実施計画案		サクラ
			その他

武庫川河川敷利用計画平面図（その7） S=1/2000

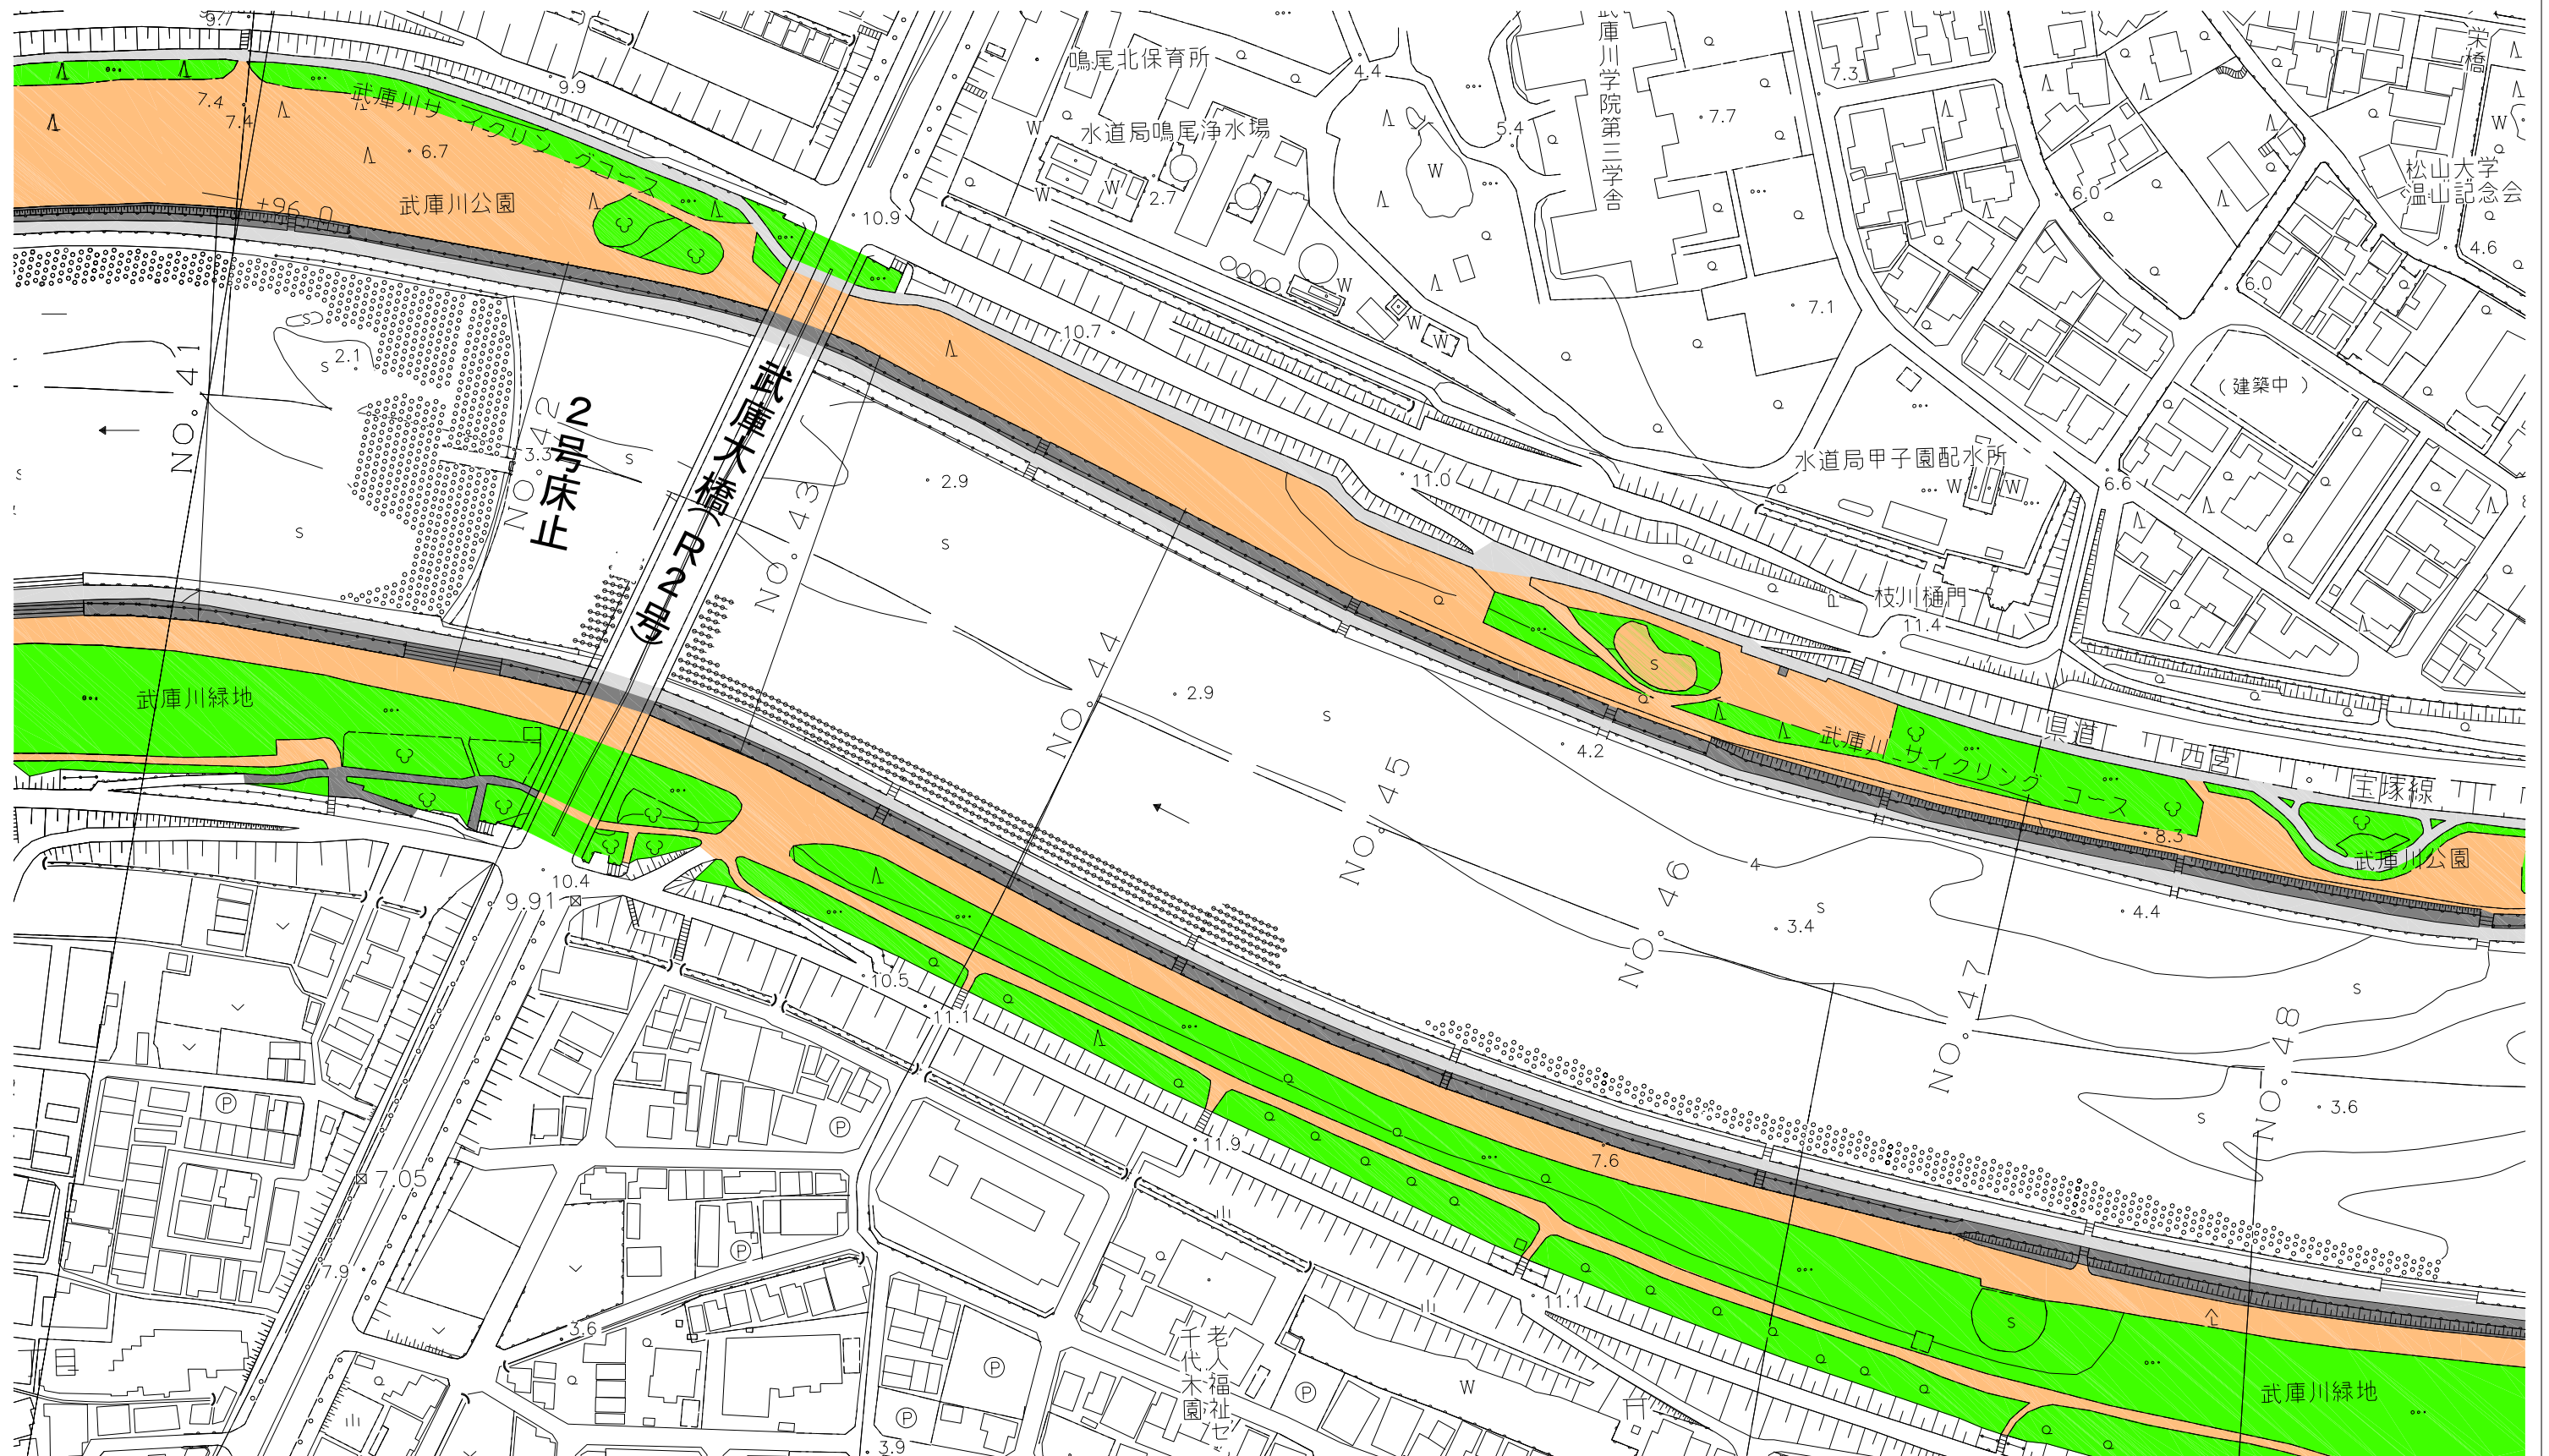

凡例		樹木凡例	
	緑地		クロマツ
	土・管理通路		クスノキ
	法面		アキニレ
	コンクリート舗装		エノキ
	実施計画案		サクラ
			その他

武庫川河川敷利用計画平面図（その8） S=1/2000

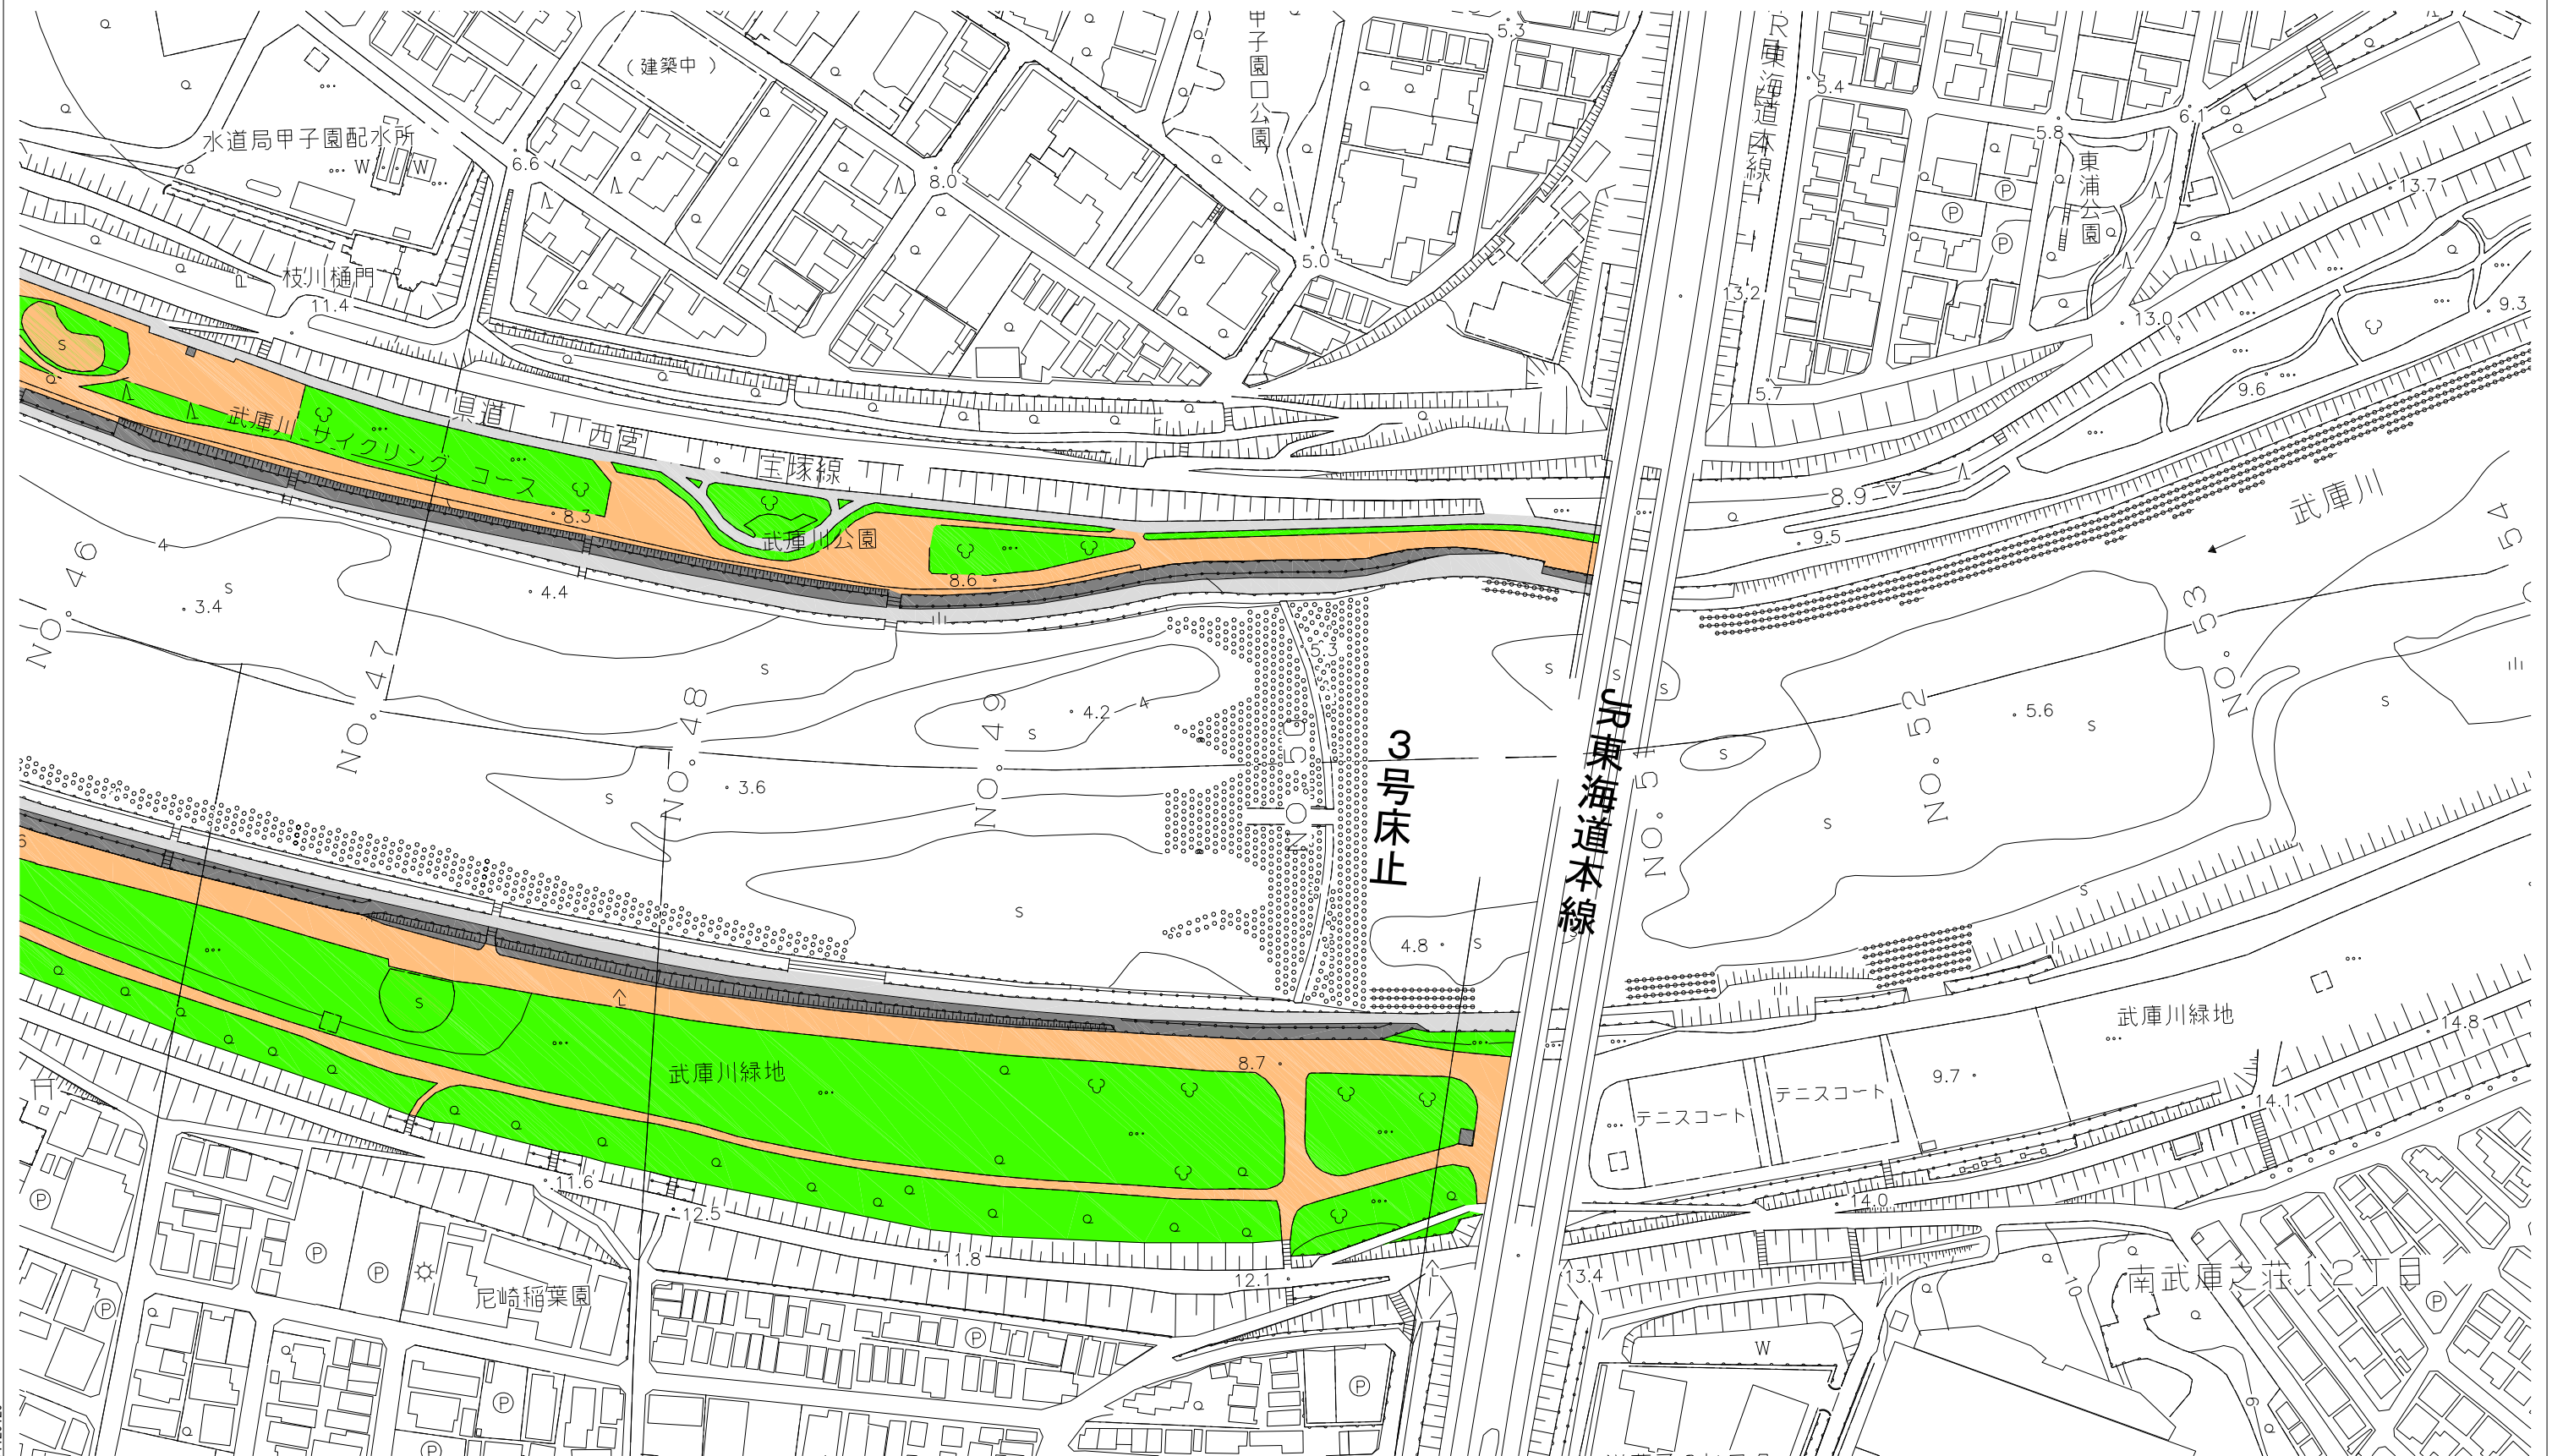

凡例		樹木凡例	
	緑地		クロマツ
	土・管理通路		クスノキ
	法面		アキニレ
	コンクリート舗装		エノキ
	実施計画案		サクラ
			その他