

1号館1F

W818xH604 2018.04 変更あり

< 山側 >



< 海側 >

ここは第1号館1階です。

- ← 避難経路
- 消火器
- 消火栓

● 企画県民部 ● 出納局

♂ 男性お手洗い ♀ 女性お手洗い ♿ 車いす使用者対応トイレ 🚪 オストメイト対応トイレ 📠 おむつ交換台 🚗 エレベーター ☎ 公衆電話 🥤 飲料水 🗳 コインロッカー

1号館1F-1


W818xH604 2018.04 変更なし



1号館2F

W770xH715 2018.04 変更なし

< 海側 >

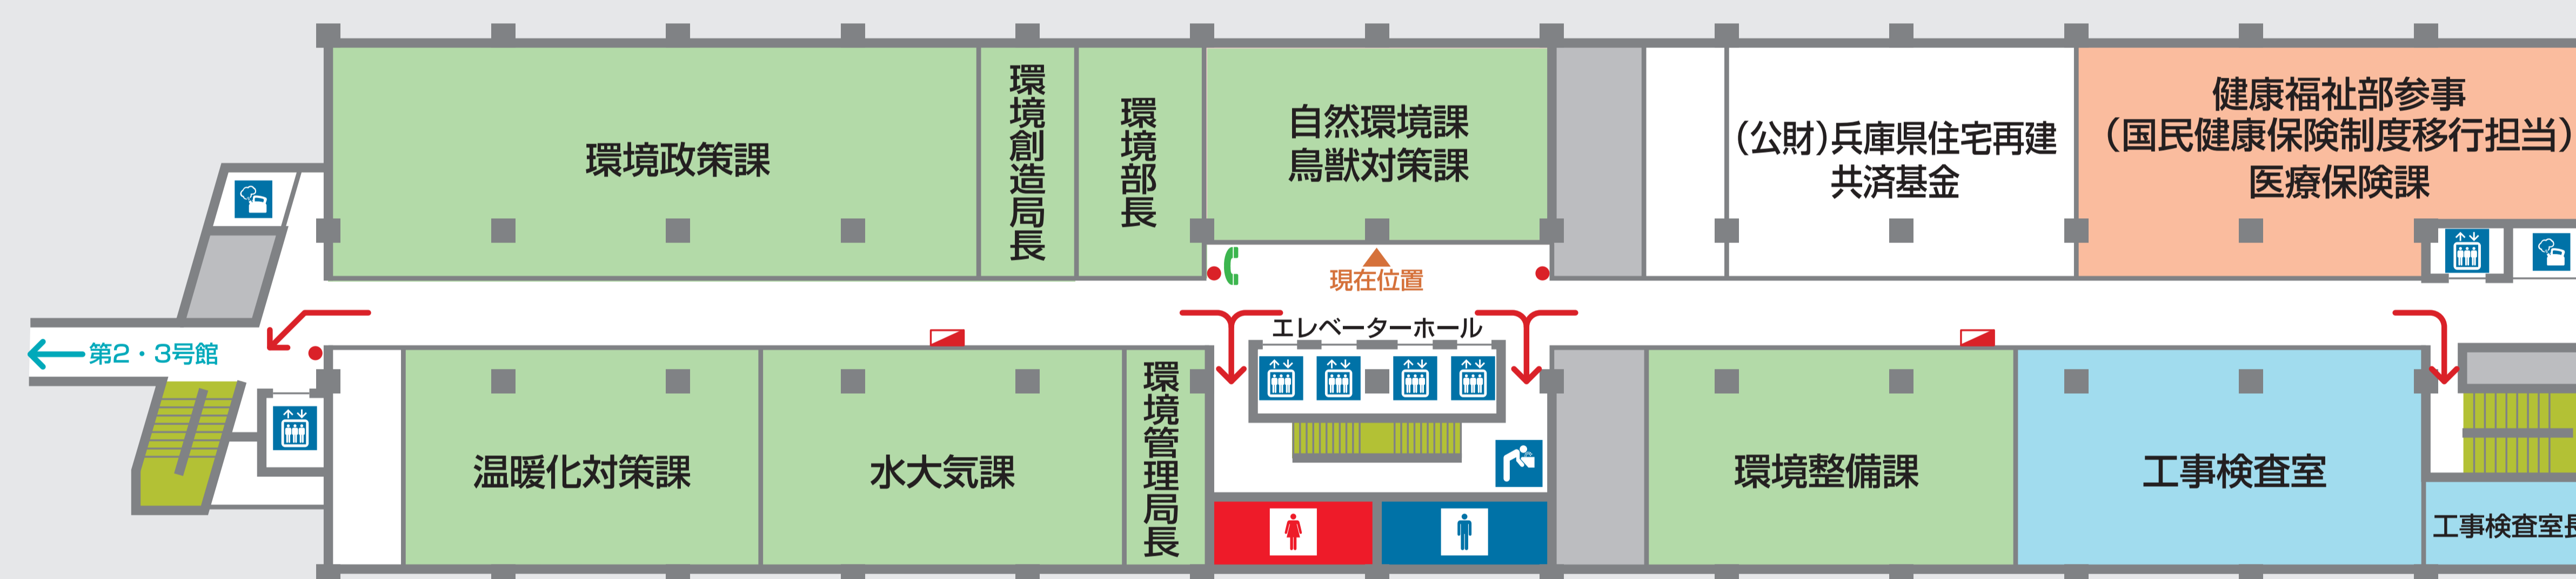

< 山側 >

ここは第1号館2階です。

- 農政環境部
- 出納局
- 健康福祉部
- ♂ 男性お手洗い
- ♀ 女性お手洗い
- 🚪 エレベーター
- ☎ 内線電話
- 🚰 飲料水

- ← 避難経路
- 消火器
- ▣ 消火栓

1号館3F

W770xH715 2018.04 変更あり

< 海側 >



< 山側 >

ここは第1号館3階です。

● 健康福祉部 ● 企業庁


♂ 男性お手洗い ♀ 女性お手洗い 🚪 エレベーター ☎ 内線電話 🍷 飲料水 🚬 喫煙場所

← 避難経路
● 消火器
🚒 消火栓

1号館4F

W770xH715 2020.07 変更あり

< 海側 >

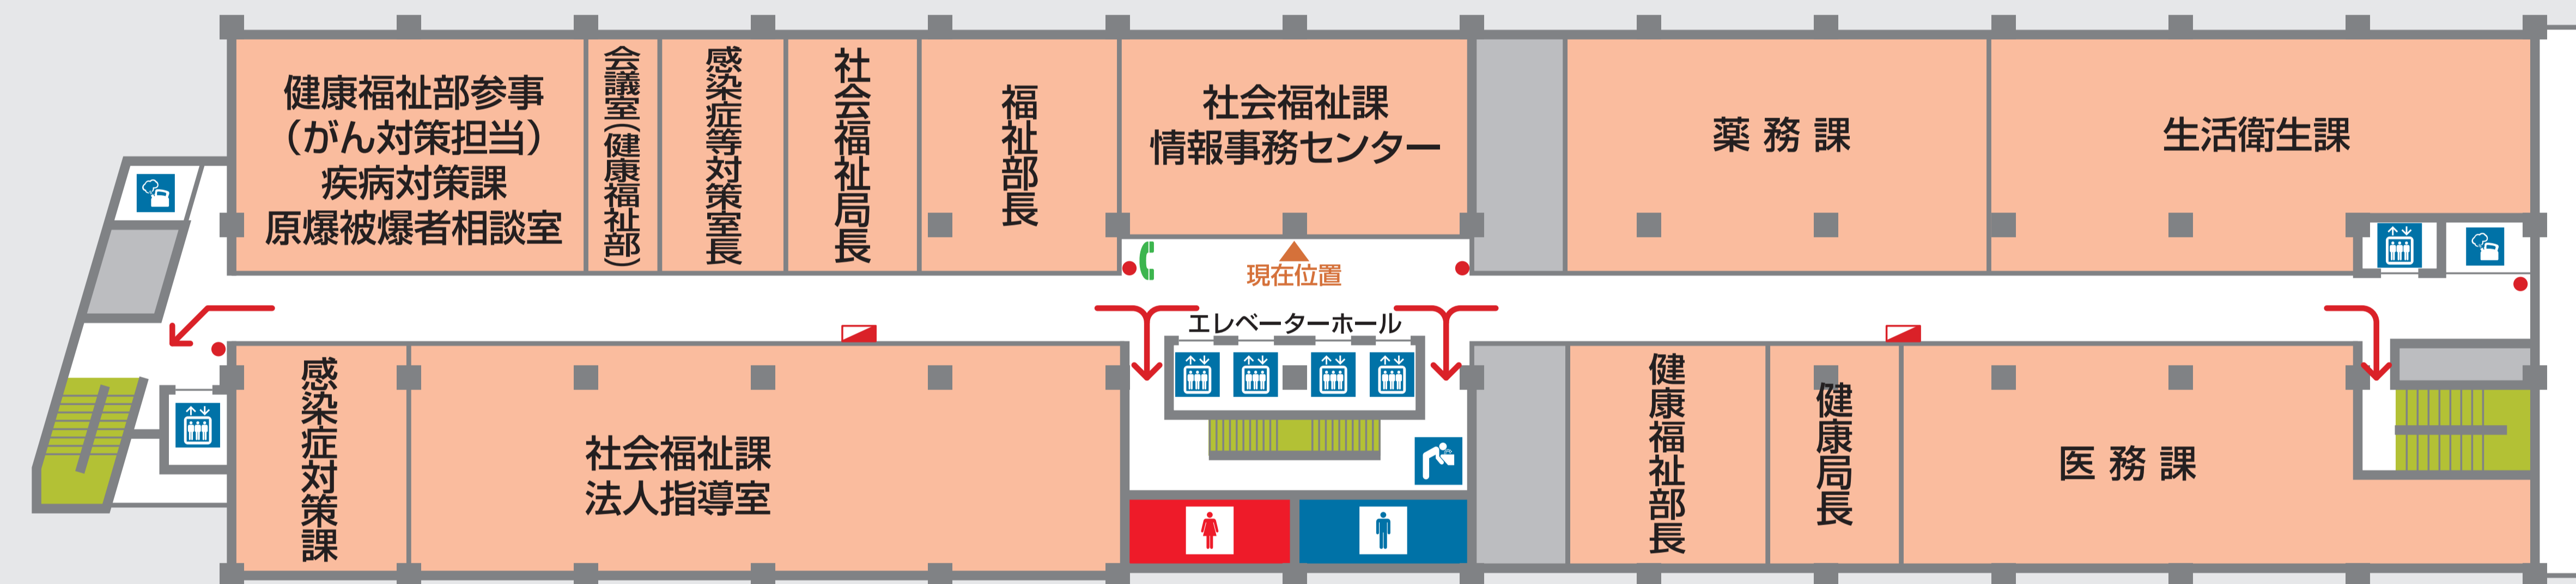

< 山側 >

ここは第1号館4階です。

● 健康福祉部

♂ 男性お手洗い

♀ 女性お手洗い

🚪 エレベーター

☎ 内線電話


🚰 飲料水

← 避難経路
● 消火器
🚒 消火栓

1号館5F

W770xH715 2020.05 変更あり
2020.07 変更あり

< 海側 >

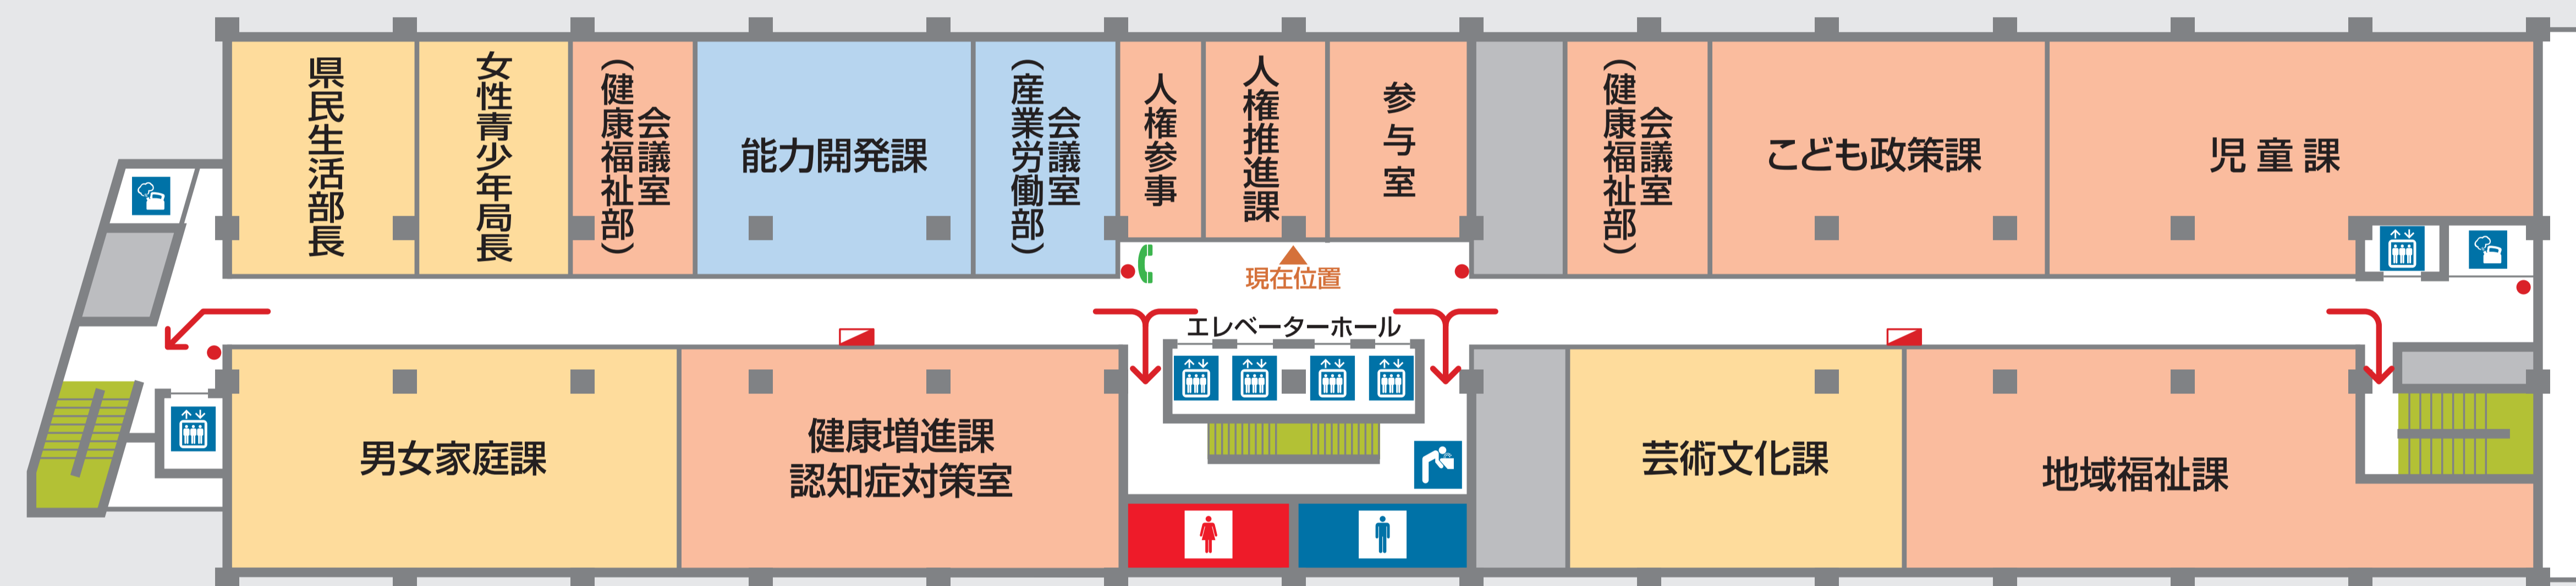

< 山側 >

ここは第1号館5階です。


- 企画県民部
- 健康福祉部
- 産業労働部
- ♂ 男性お手洗い
- ♀ 女性お手洗い
- 🚪 エレベーター
- ☎ 内線電話
- 🚰 飲料水

- ← 避難経路
- 消火器
- 🚒 消火栓

1号館6F

W770xH715 2020.05 変更あり

< 海側 >

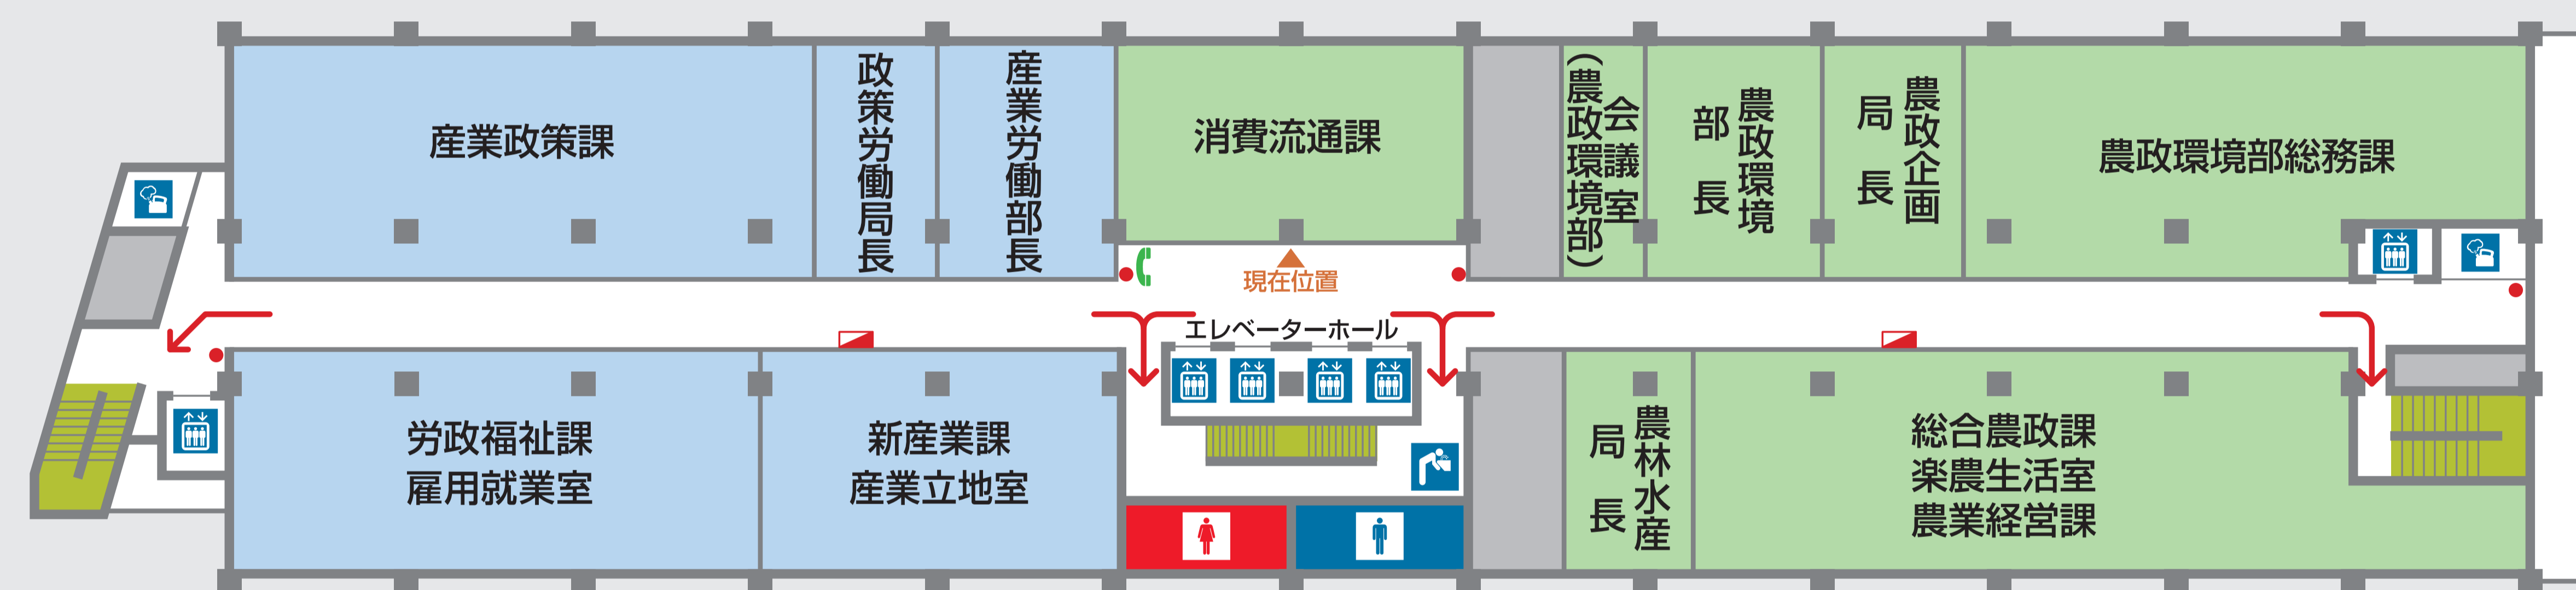

< 山側 >

ここは第1号館6階です。


- 産業労働部 ● 農政環境部
- ♂ 男性お手洗い ♀ 女性お手洗い 🚪 エレベーター 📞 内線電話 🚰 飲料水

- ← 避難経路
- 消火器
- 🚒 消火栓

1号館7F

W770xH715 2020.05 変更あり

< 海側 >

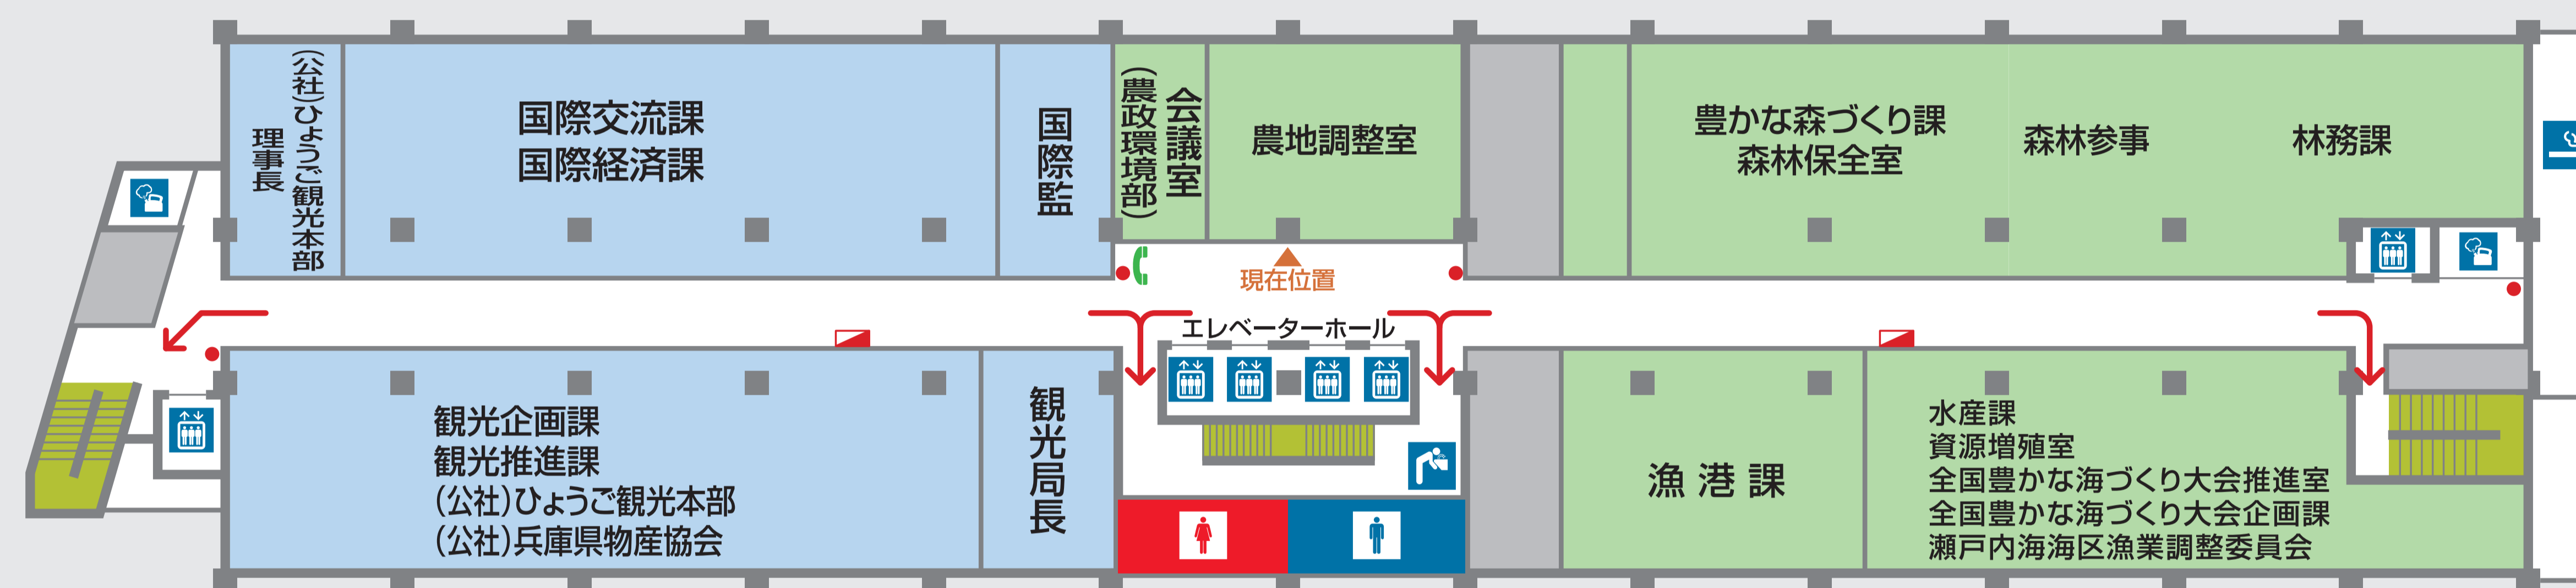

< 山側 >

ここは第1号館7階です。

● 産業労働部 ● 農政環境部


♂ 男性お手洗い ♀ 女性お手洗い 🚪 エレベーター ☎ 内線電話 🍷 飲料水 🚬 喫煙場所

← 避難経路
● 消火器
■ 消火栓

1号館8F

W770xH715 2018.04 変更なし

< 海側 >

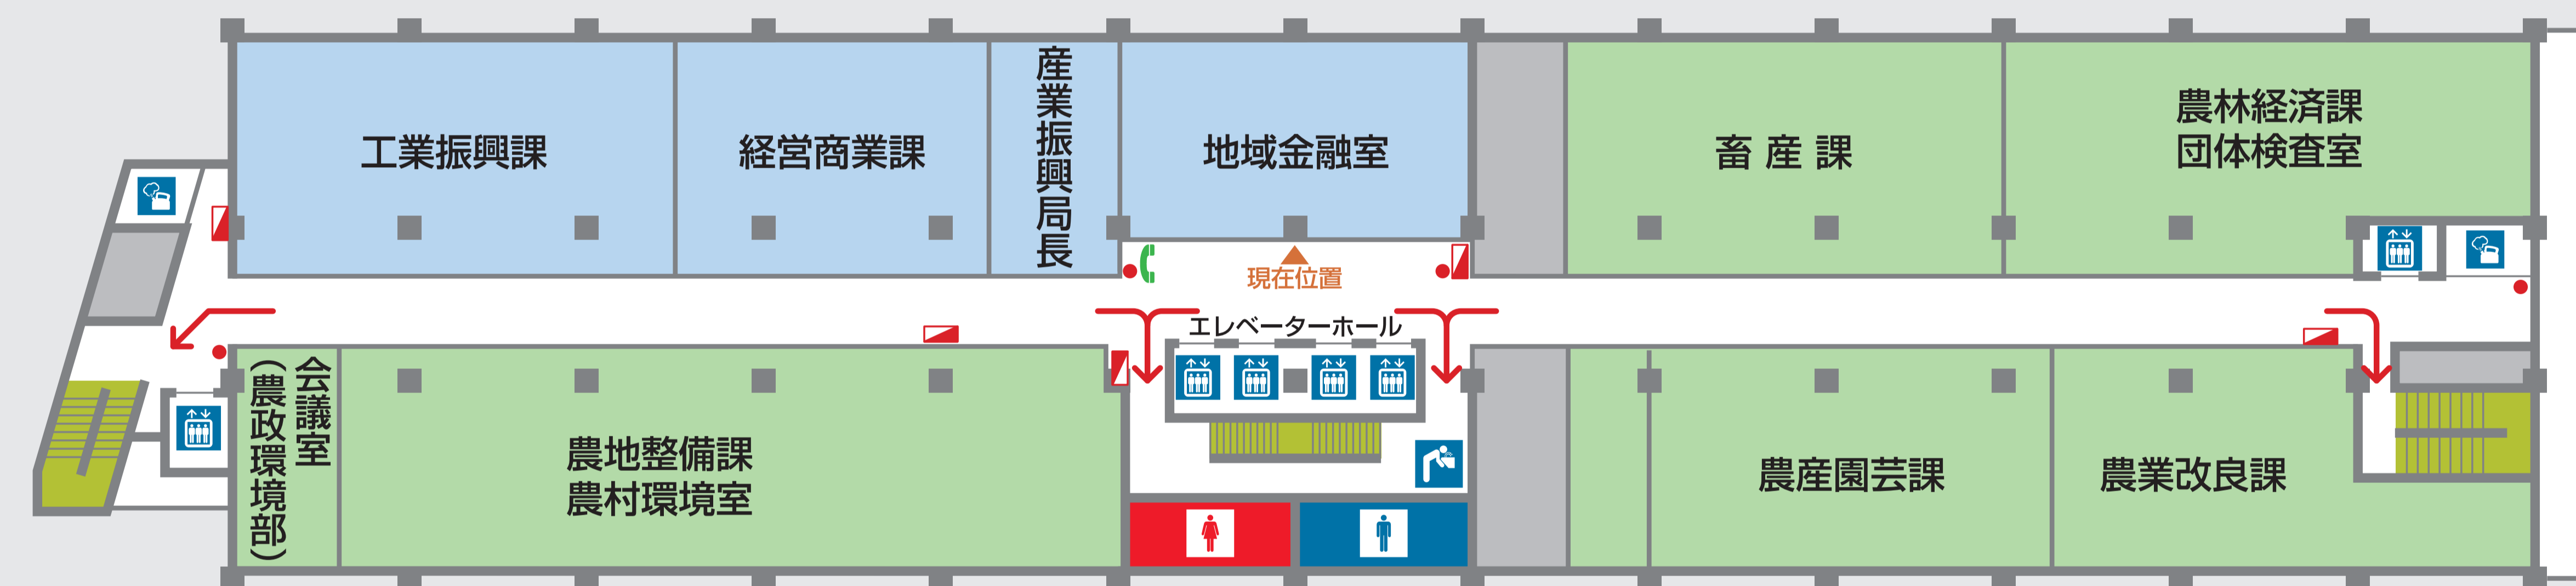


< 山側 >

ここは第1号館8階です。

- 産業労働部 ● 農政環境部
- ♂ 男性お手洗い ♀ 女性お手洗い 🚪 エレベーター 📞 内線電話 🚰 飲料水

- ← 避難経路
- 消火器
- 消火栓

< 海側 >

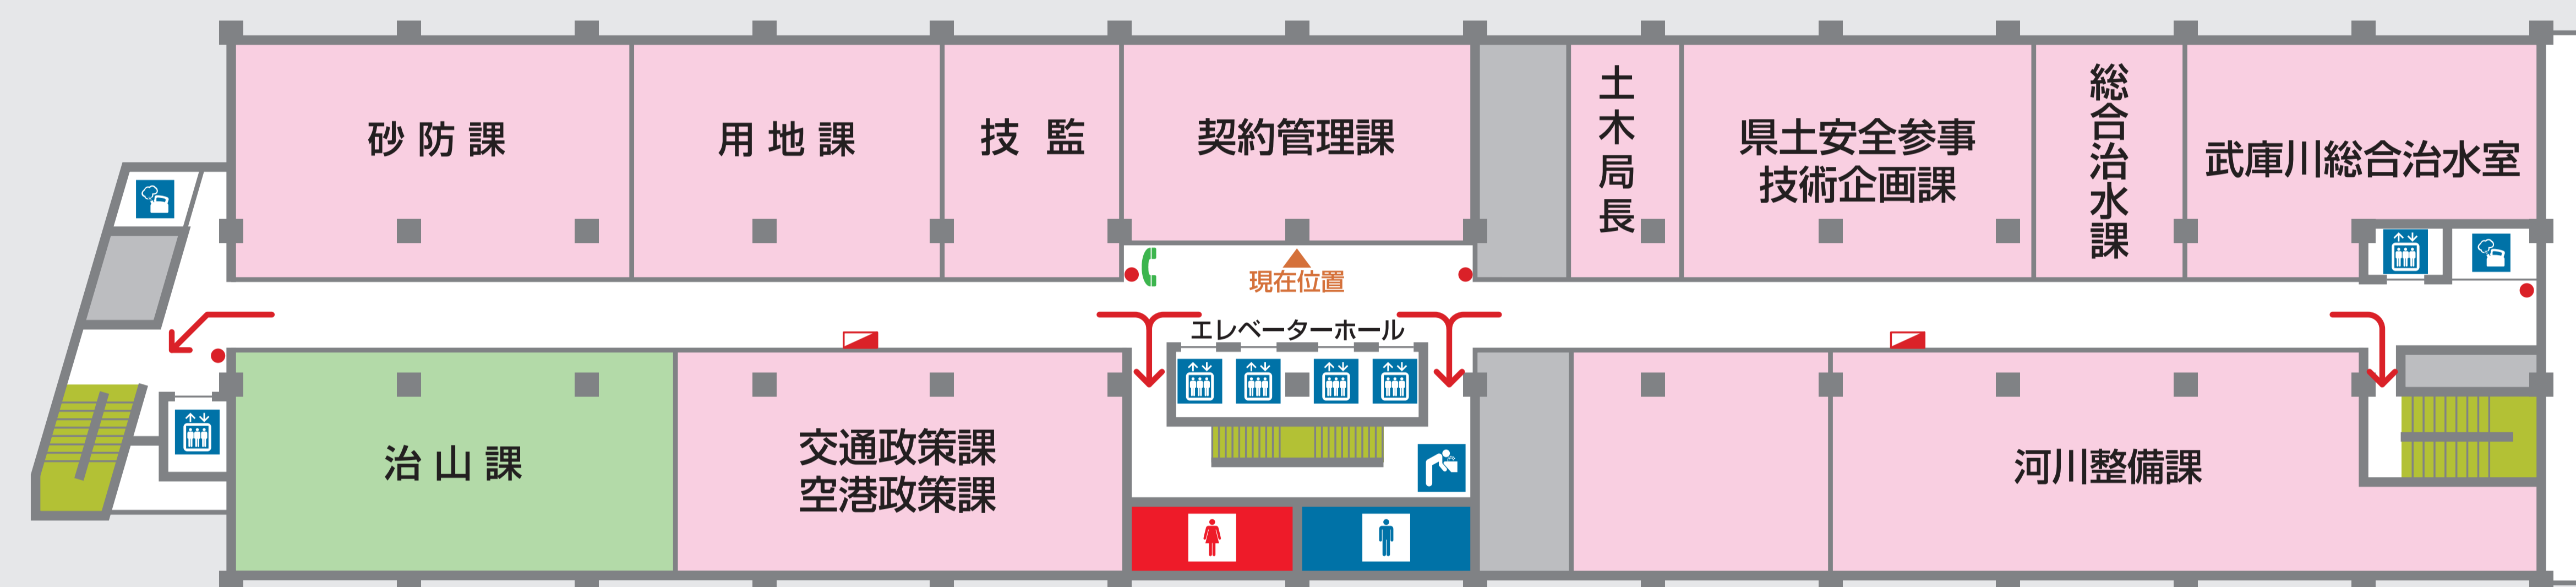

< 山側 >

ここは第1号館9階です。


- 農政環境部
- 県土整備部
- ♂ 男性お手洗い
- ♀ 女性お手洗い
- 🚪 エレベーター
- ☎ 内線電話
- 🚰 飲料水

- ← 避難経路
- 消火器
- 🚒 消火栓

1号館10F

W770xH715 2018.04 変更あり

< 海側 >

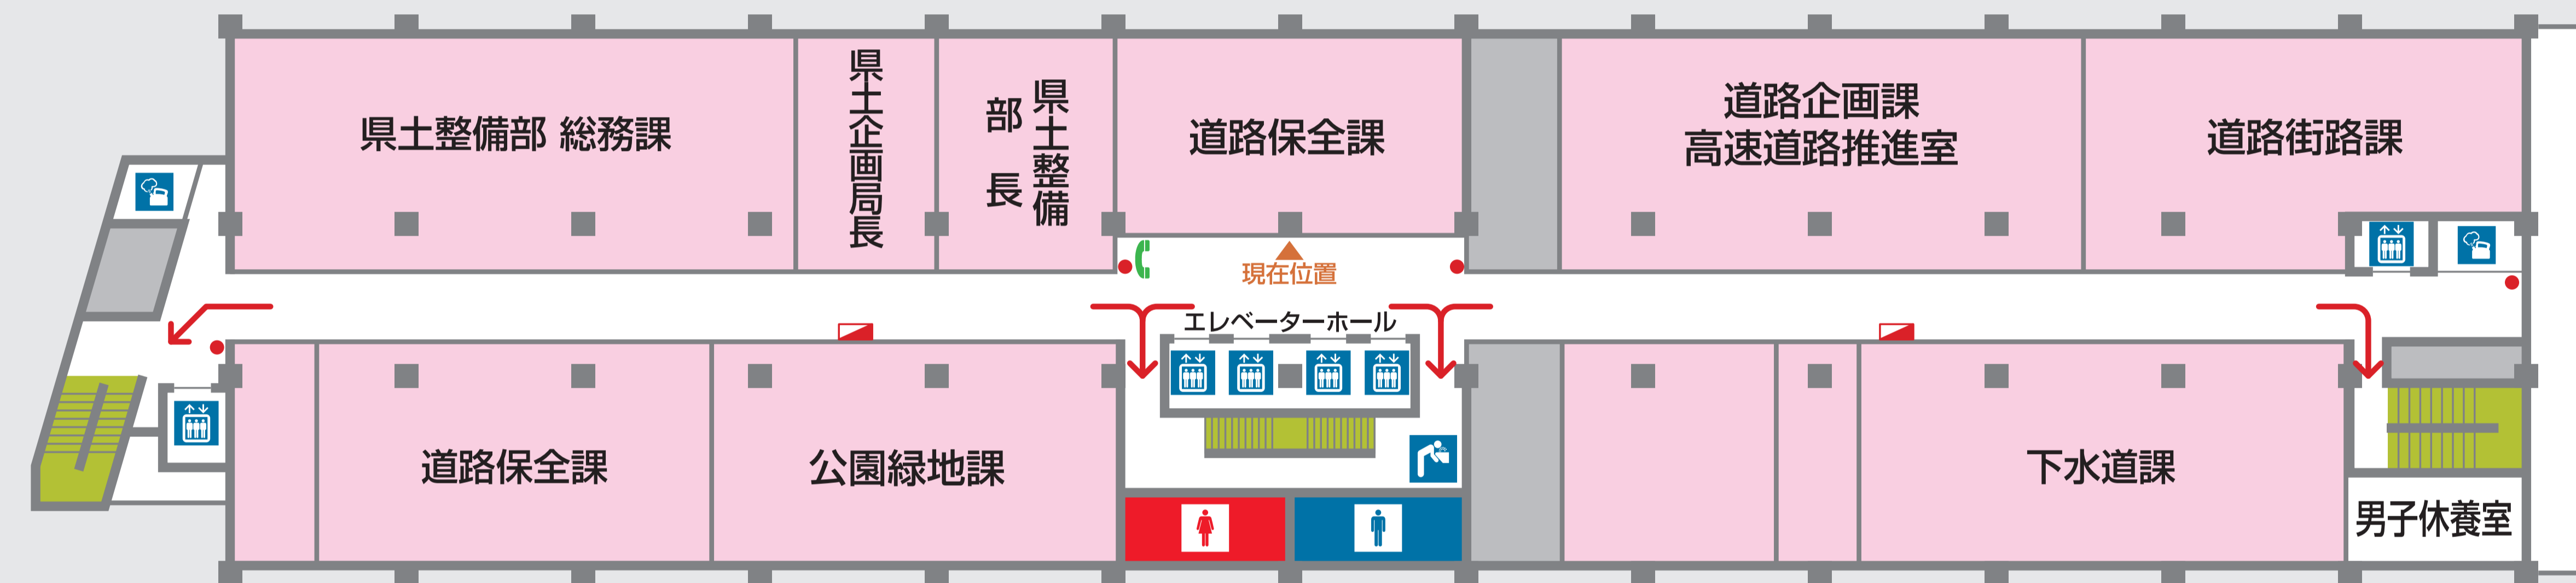

< 山側 >

ここは第1号館10階です。

○ 県土整備部

♂ 男性お手洗い

♀ 女性お手洗い

🚪 エレベーター

☎ 内線電話


🚰 飲料水

← 避難経路
● 消火器
🚒 消火栓

1号館11F

W770xH715 2018.04 変更なし

< 海側 >

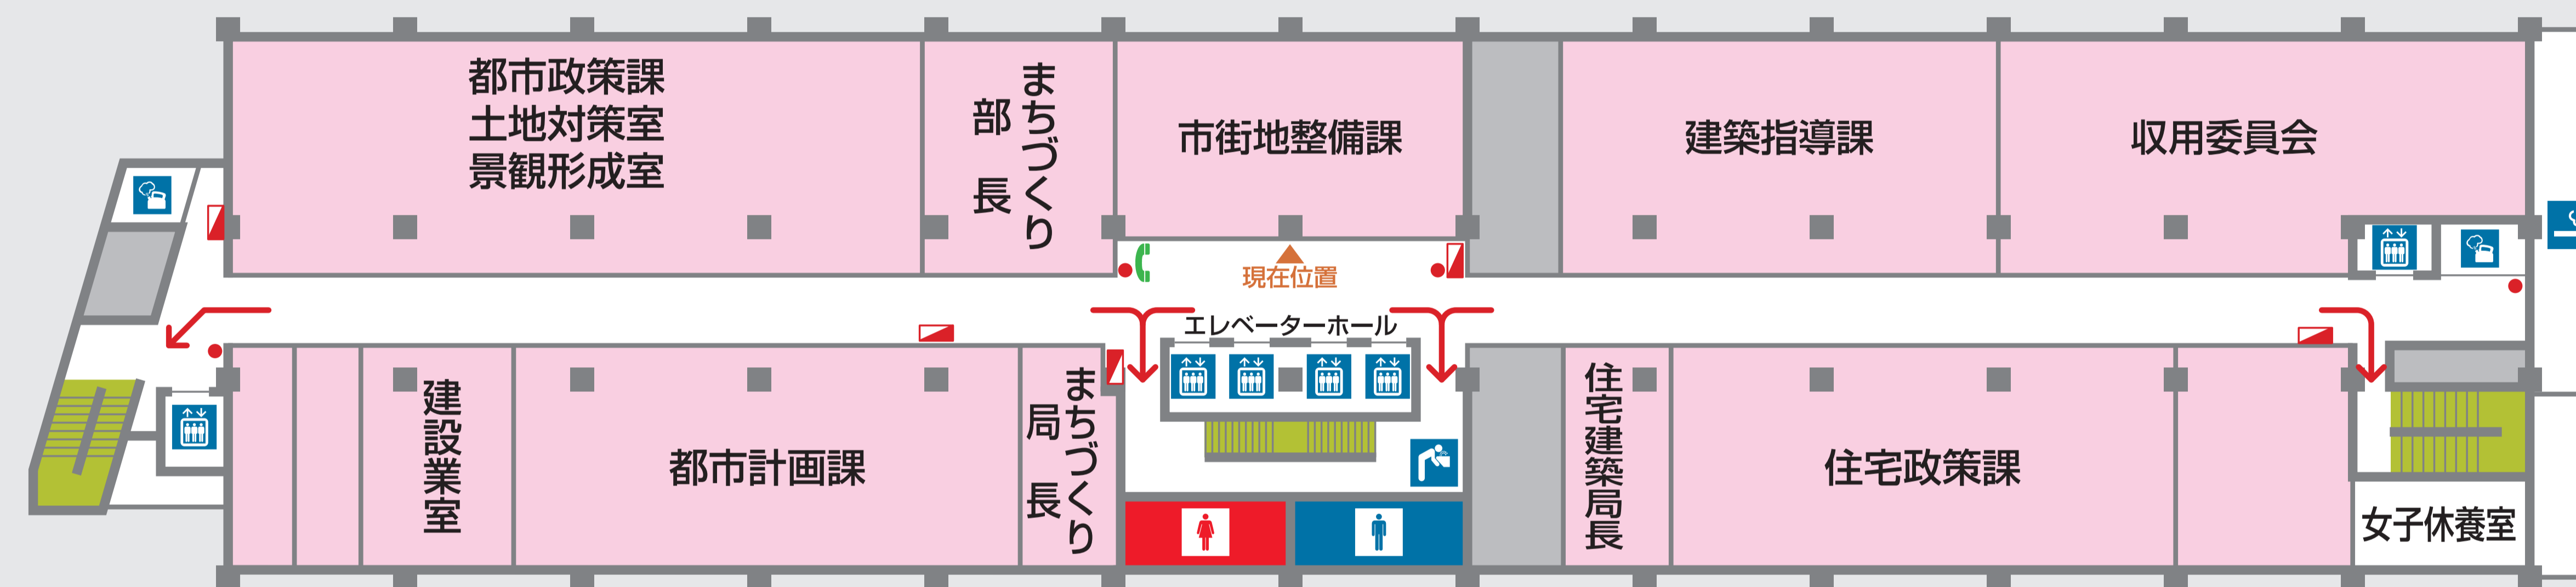

< 山側 >

ここは第1号館11階です。

○ 県土整備部


♂ 男性お手洗い ♀ 女性お手洗い 🚪 エレベーター 📞 内線電話 🍷 飲料水 🚬 喫煙場所

← 避難経路
● 消火器
■ 消火栓

1号館12F

W770xH715 2018.04 変更あり

< 海側 >

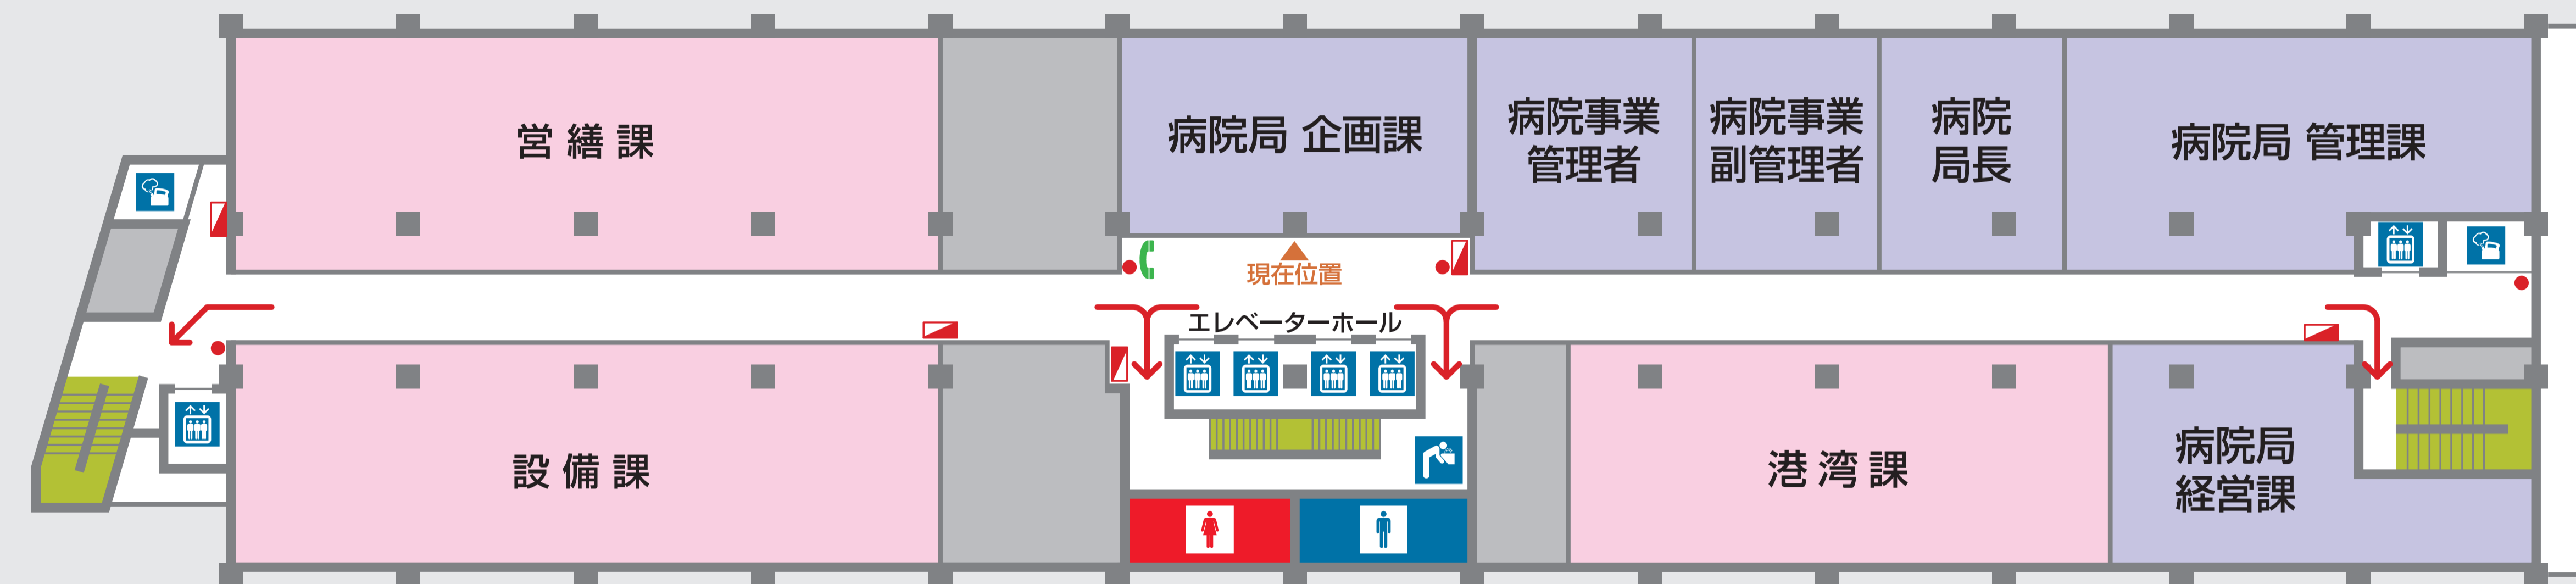

< 山側 >


ここは第1号館12階です。

● 県土整備部 ● 病院局

♂ 男性お手洗い ♀ 女性お手洗い 🚪 エレベーター ☎ 内線電話 🍷 飲料水

← 避難経路
● 消火器
🚒 消火栓

< 山側 >

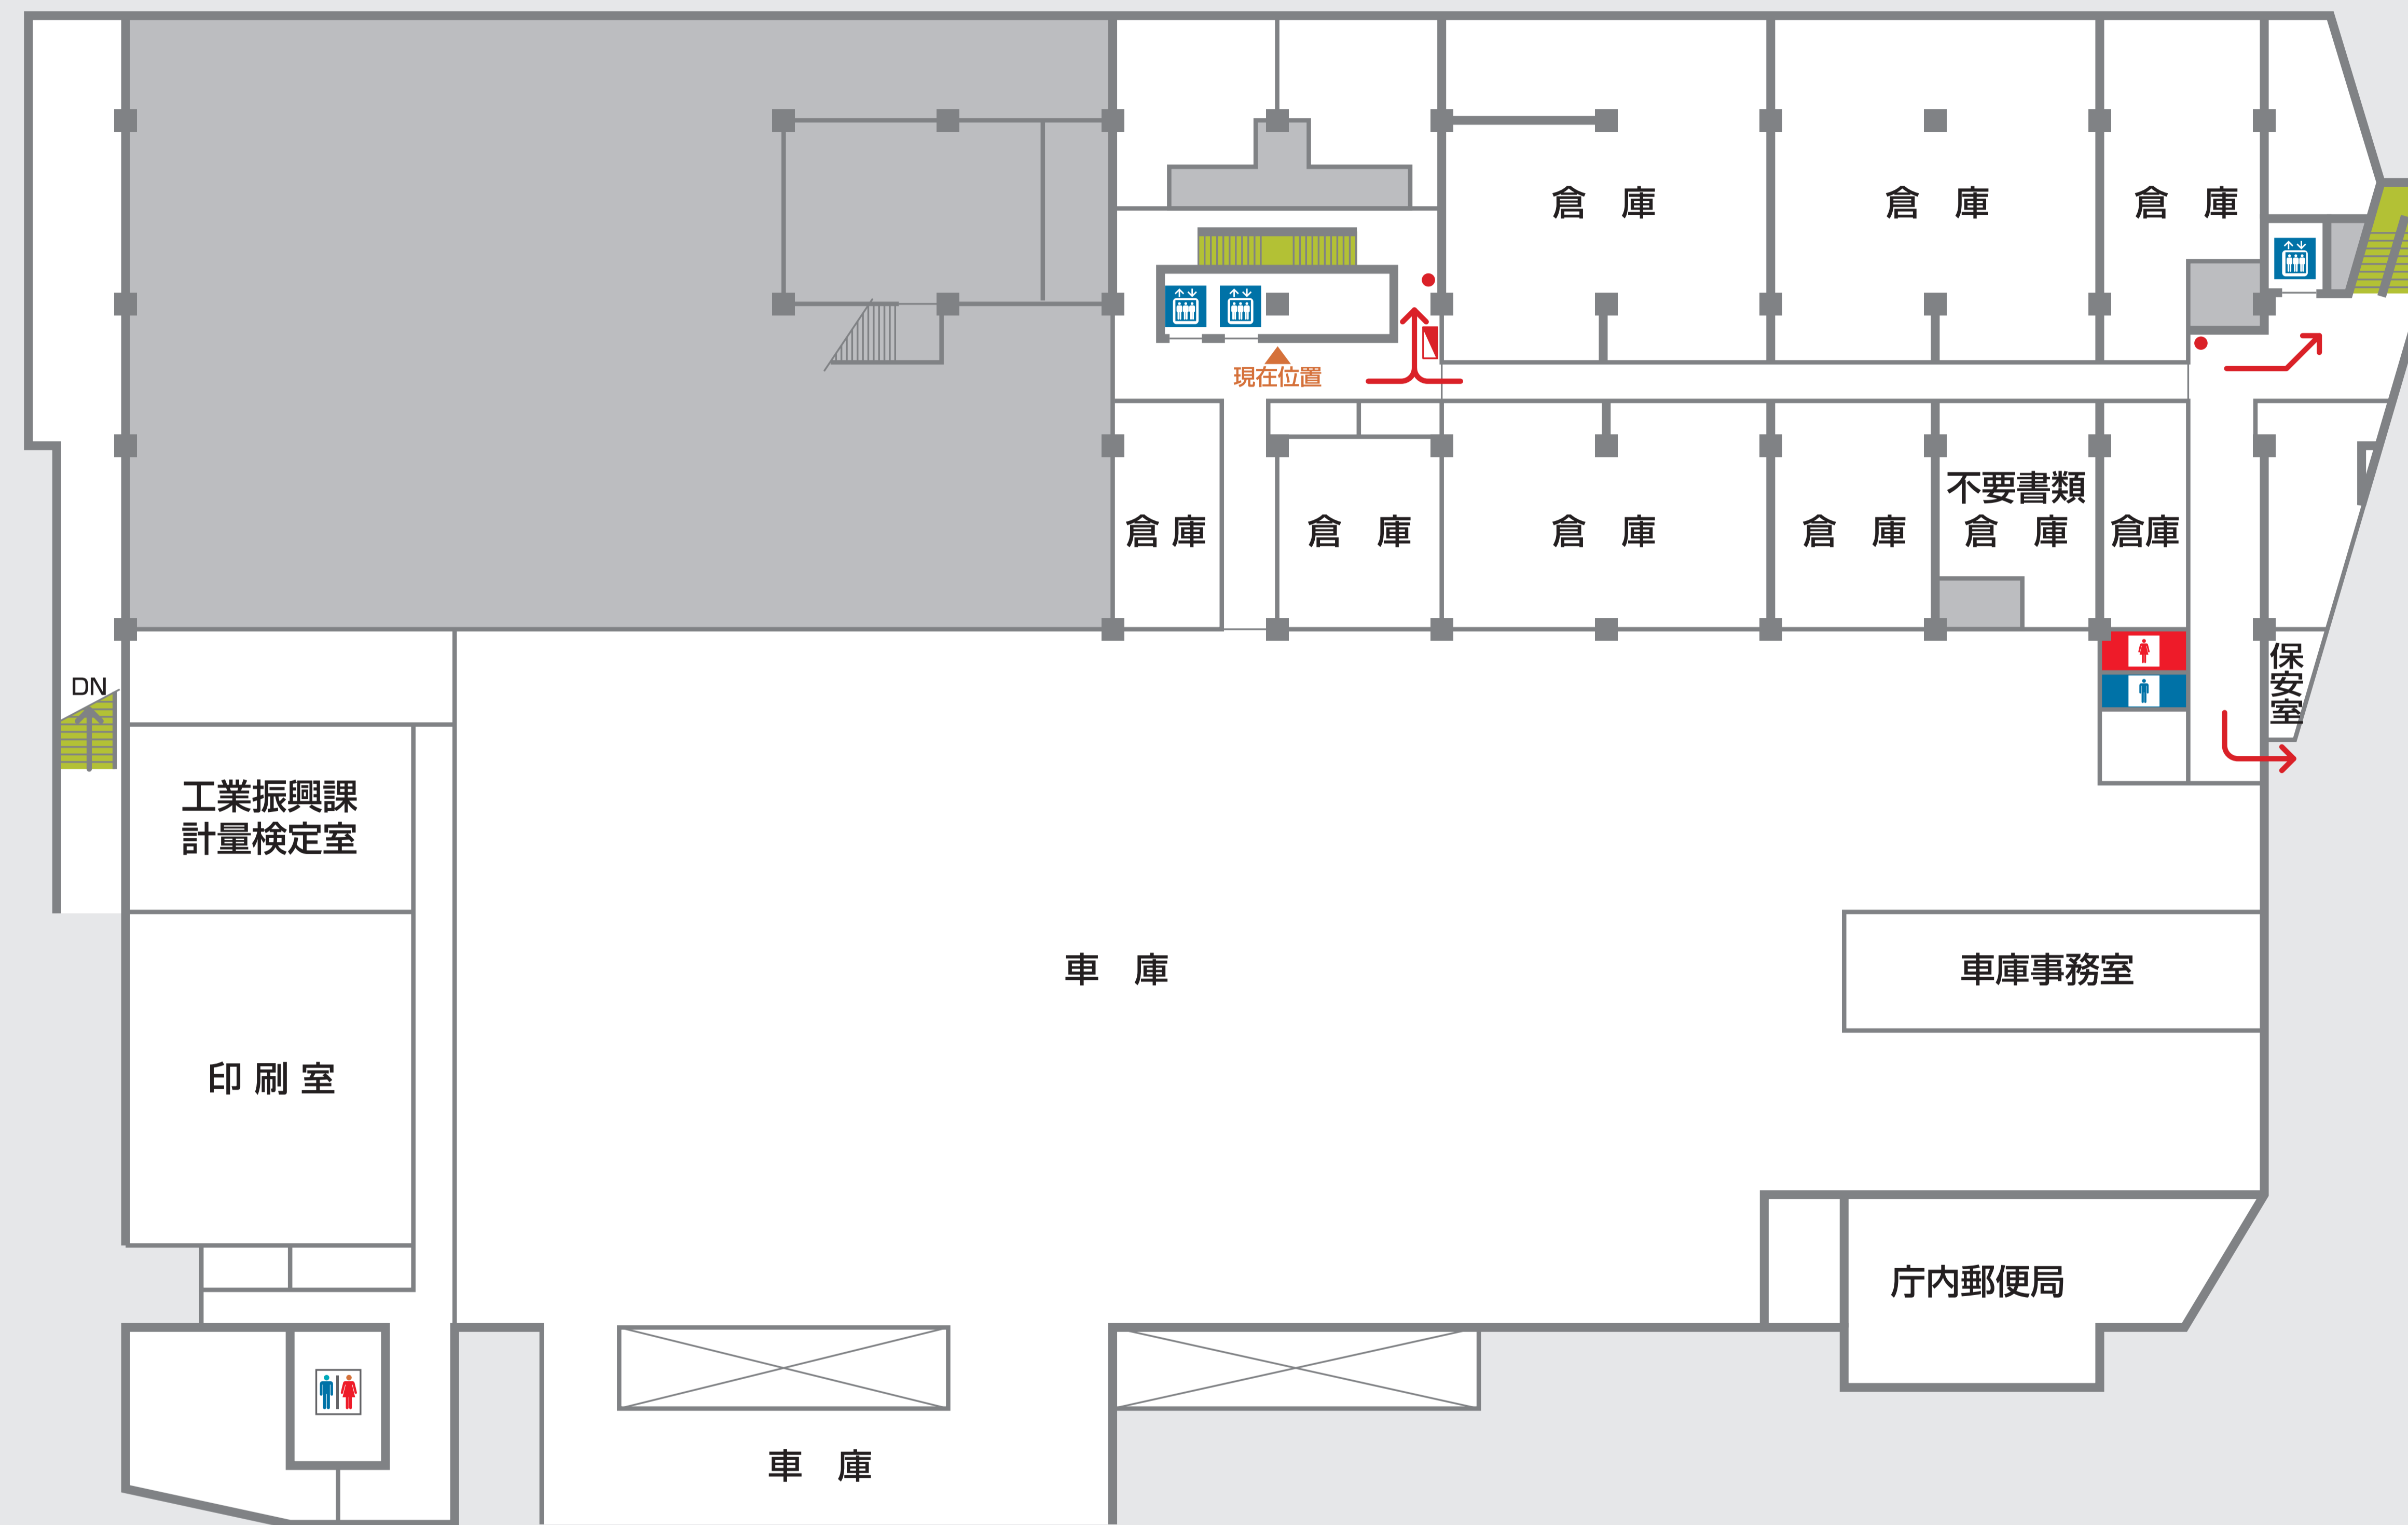


< 海側 >

ここは第1号館地下1階です。

 男子お手洗い  女子お手洗い  エレベーター

 避難経路
 消火器
 消火栓

< 山側 >

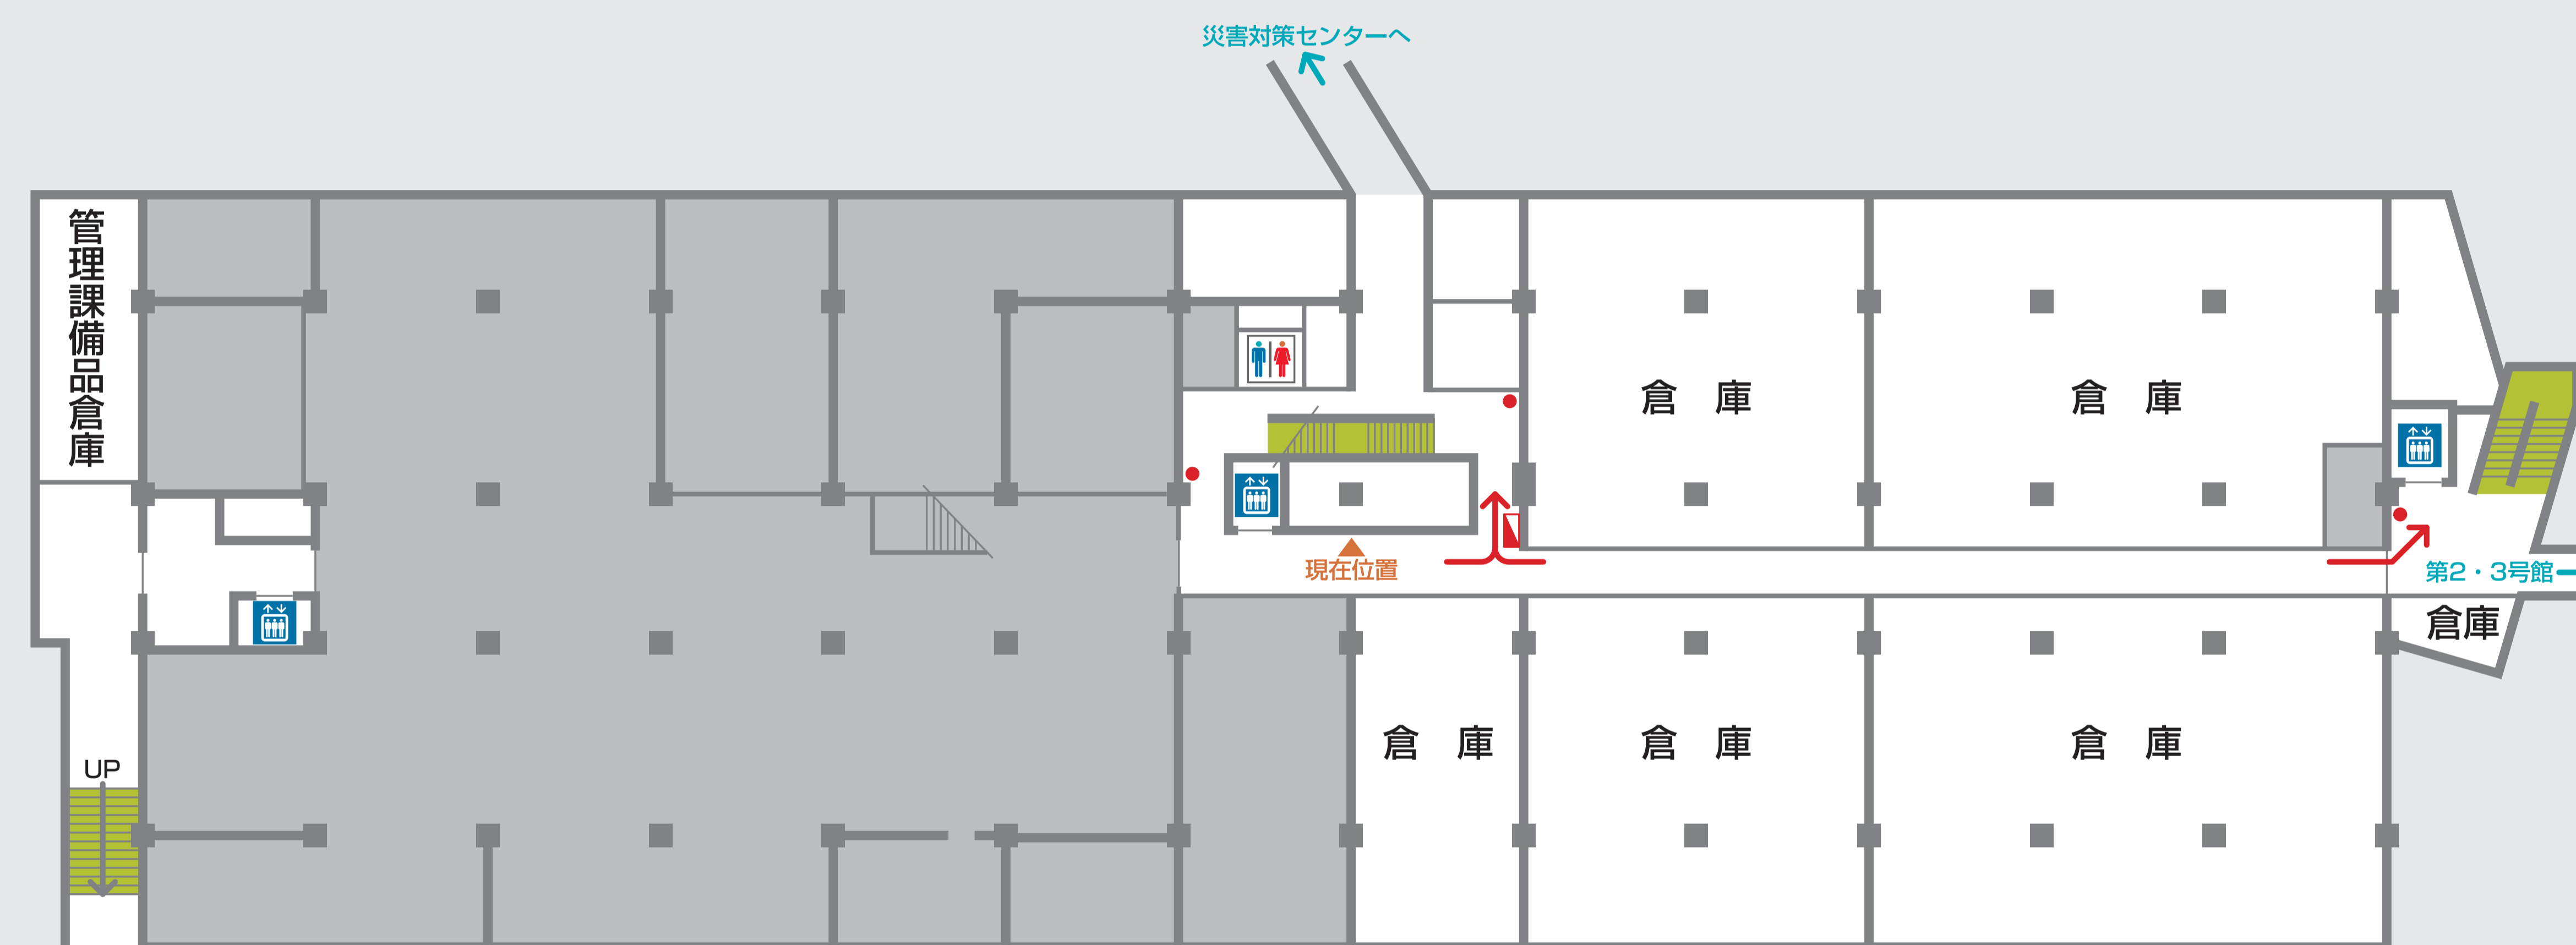

< 海側 >

ここは第1号館地下2階です。

男子お手洗い 女子お手洗い エレベーター

避難経路
 消火器
 消火栓