



県立大学姫路工学キャンパス

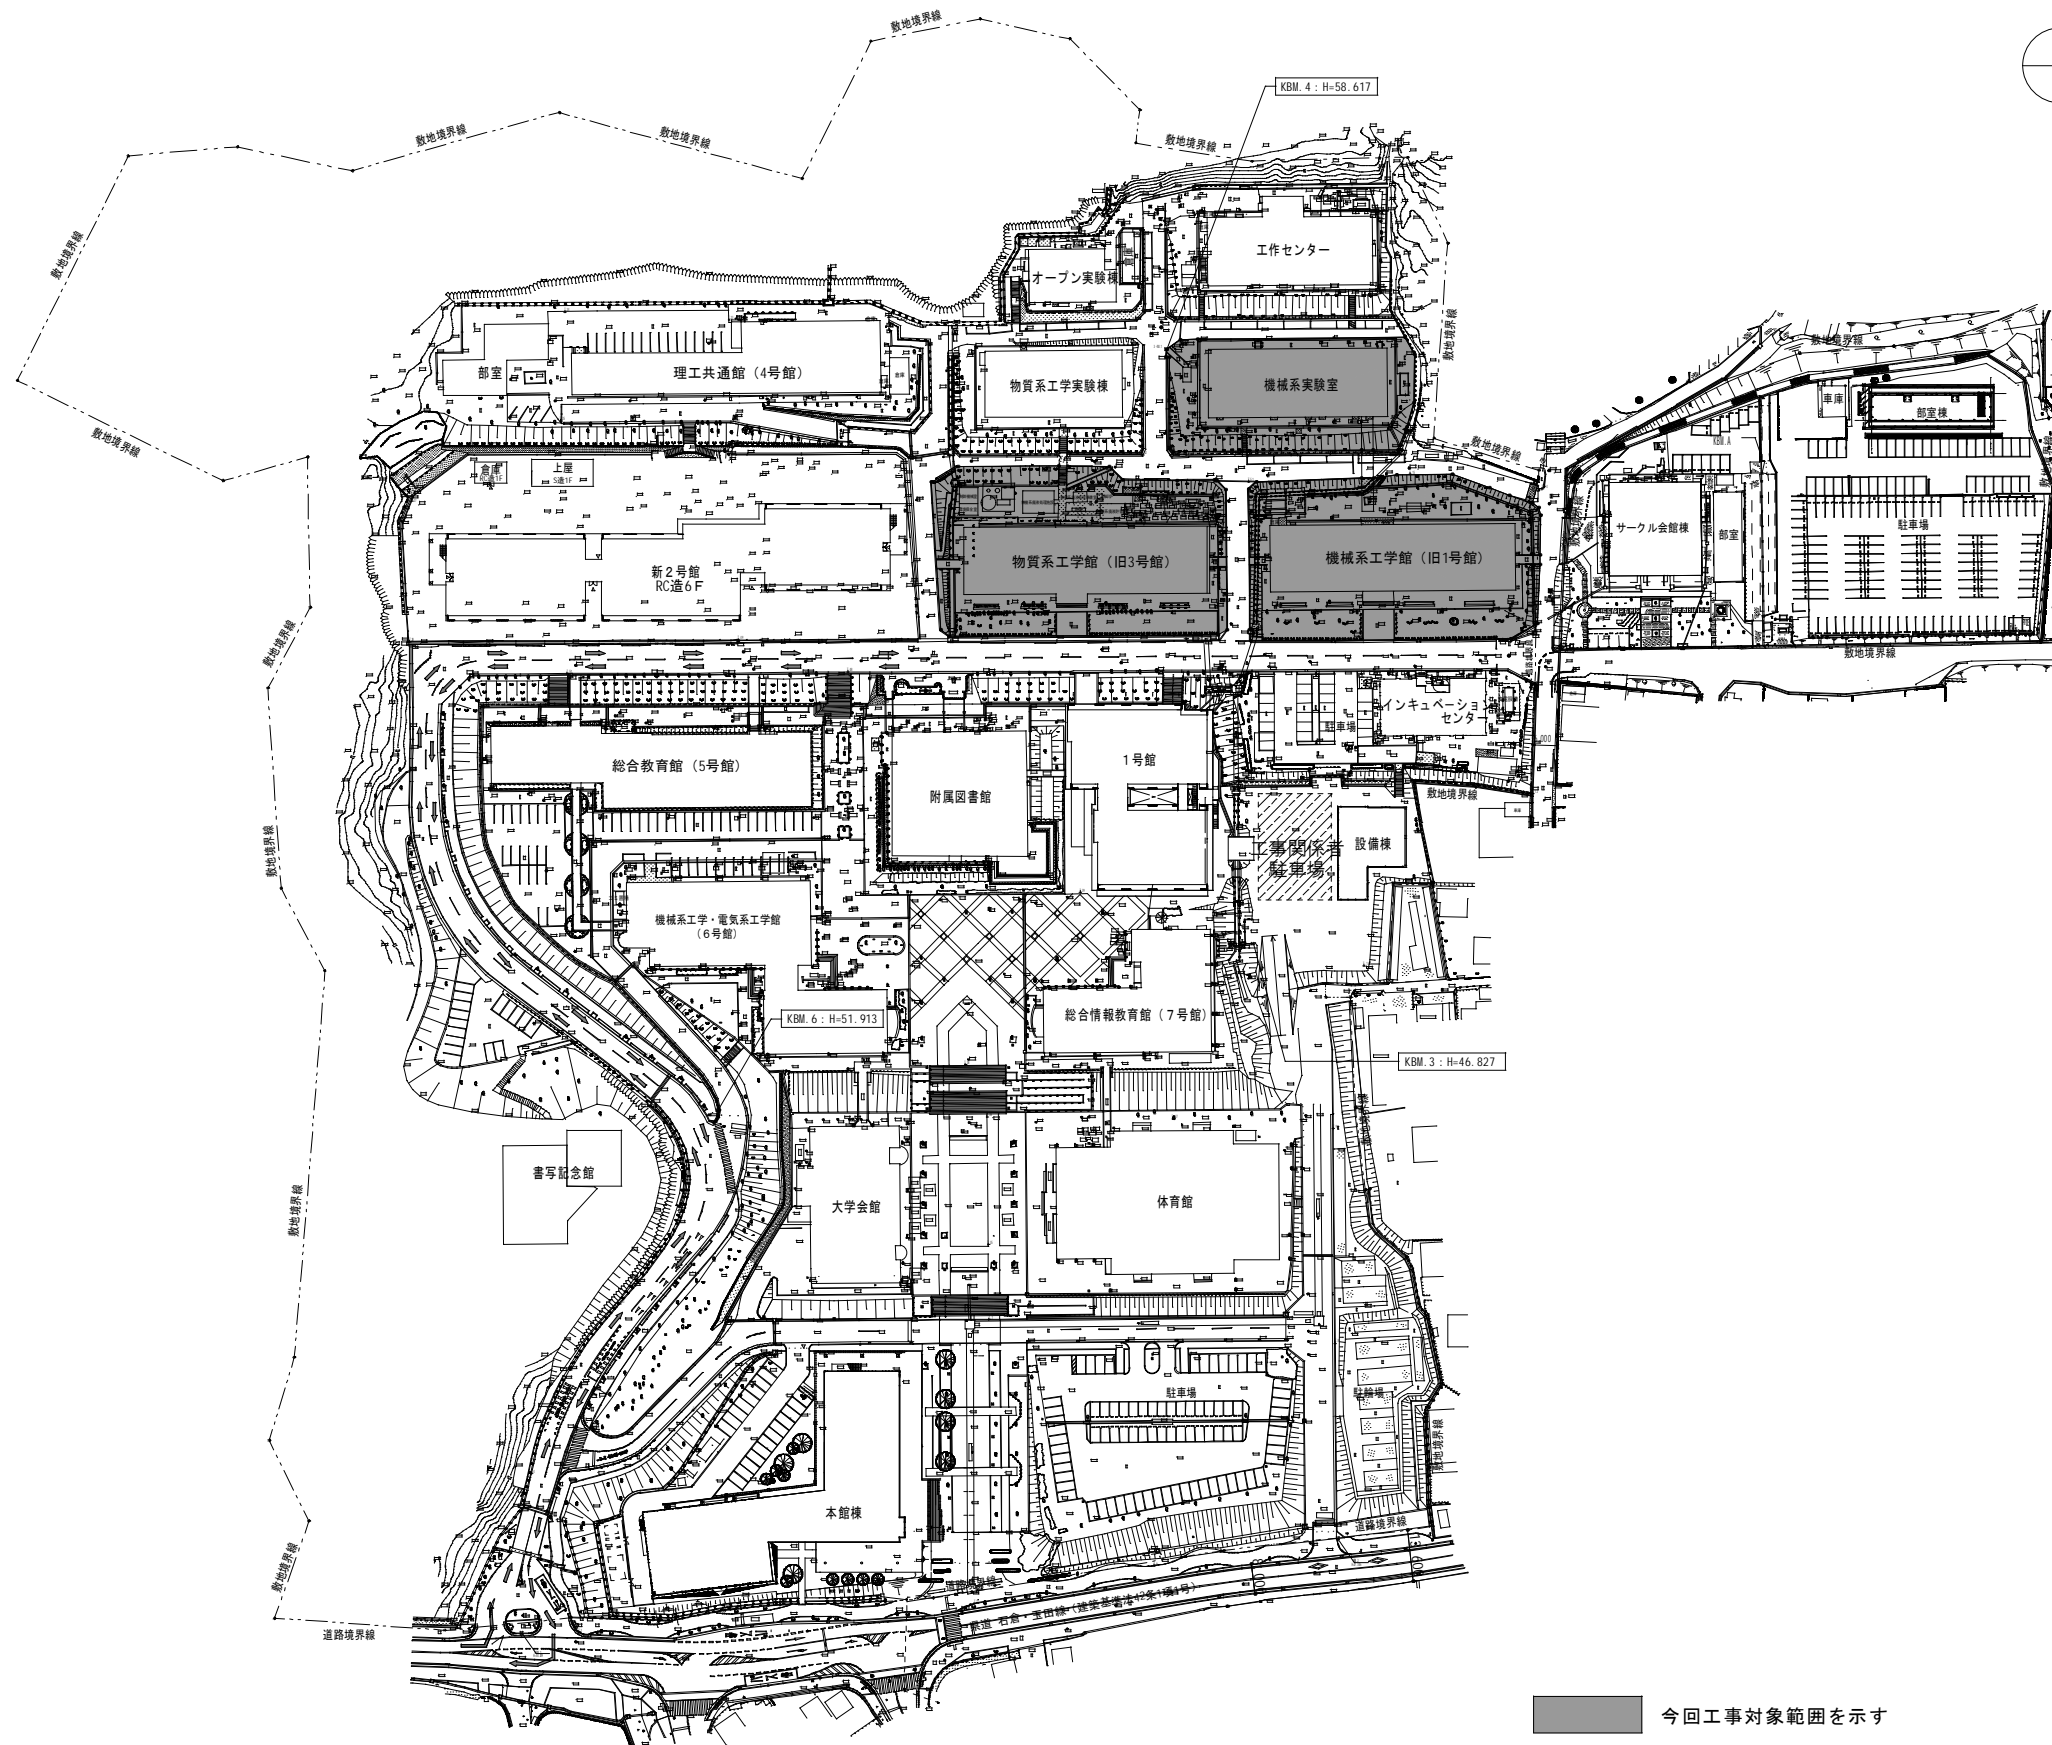

全体配置図

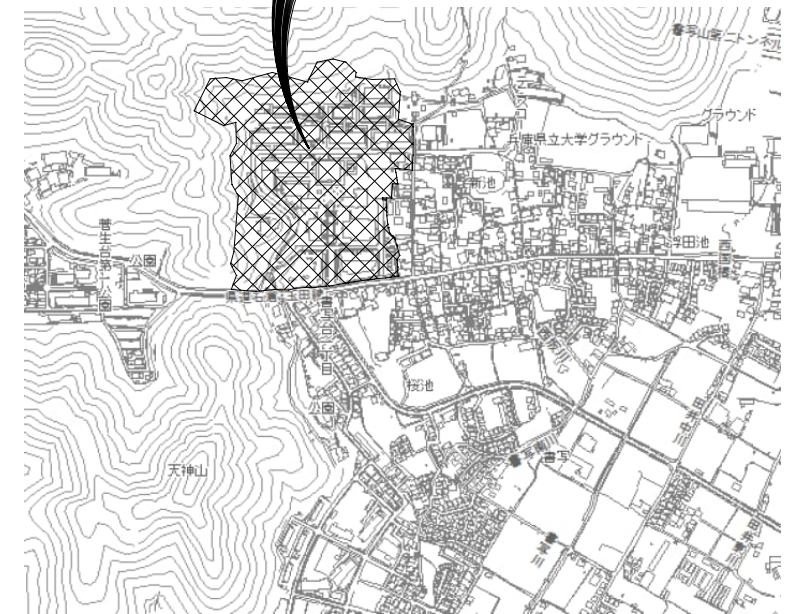

付近見取図

- 今回工事対象範囲を示す
- 工事車両通行経路を示す

※工事関係車両は県道は六角方面（西）より進入し、同様に六角方面（西）へ退出する。東側への通行は不可

経路責任者 和田	作図年月 R5. 3	附記事項	縮尺	(A1) 1:1000 (A3) 1:2000	工事名称 図名	県立大学姫路工学キャンパス旧1号館、旧3号館外基礎部分解体撤去業務 付近見取図・全体配置図	全 A35 A04 号
-------------	---------------	------	----	----------------------------	------------	--	----------------------