



市町名	三田市	市街地名	三田	土地利用計画 の概要	☐ 商業・生活支援、文化・サービス、住宅 ☐ 土地の高度利用
番号	A-1-1	地区名	三田駅前（Cブロック）地区		

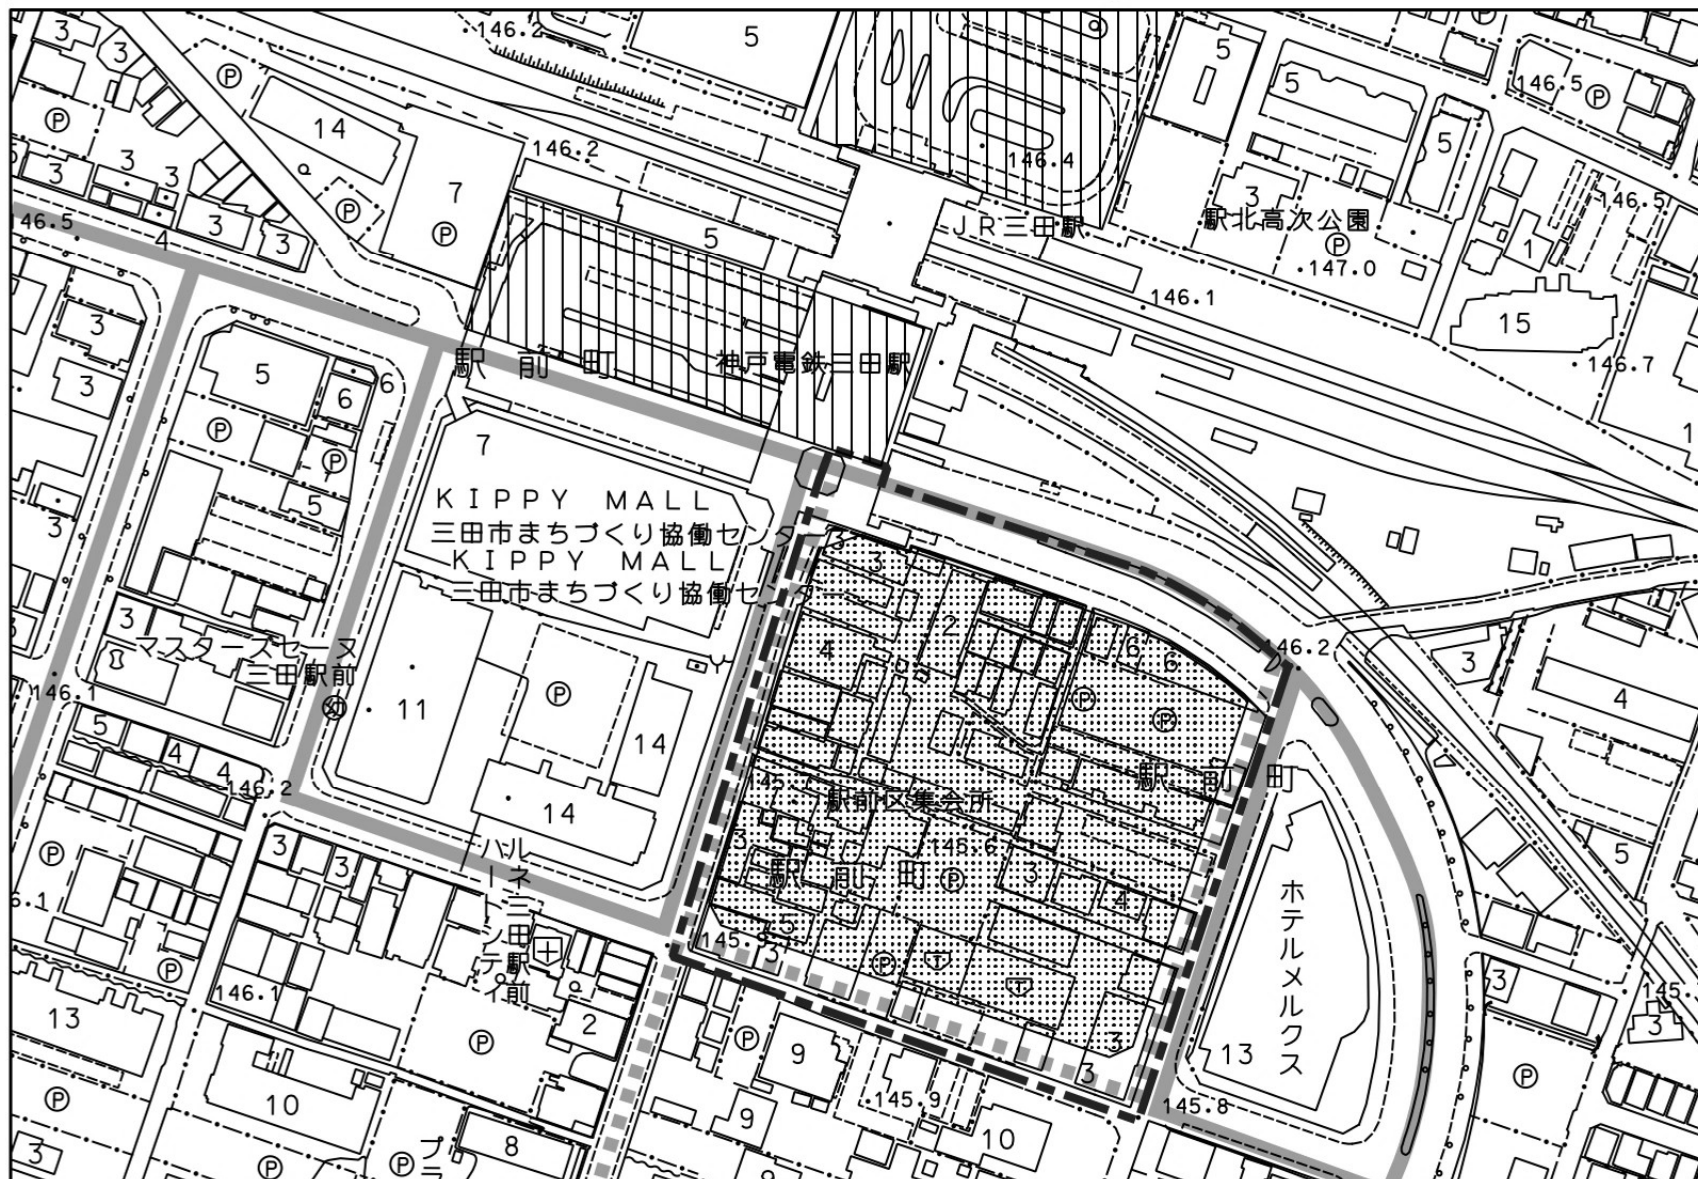

凡 例		
再開発促進地区区域		
土地利用	住宅・商業 併用地区	
都市施設等	都市計画道路 (整備済)	
	都市計画道路 (未整備)	
	駅前広場	
事業等	市街地再開発 事業	再開発促進 地区に同じ

N 	縮尺 1:2,500
-------	---------------


市町名	芦屋市	市街地名	JR芦屋駅周辺地区	土地利用計画 の概要	☐ 商業業務・住宅地 ☐ 土地の高度利用
番号	B-3-1	地区名	JR芦屋駅南地区		

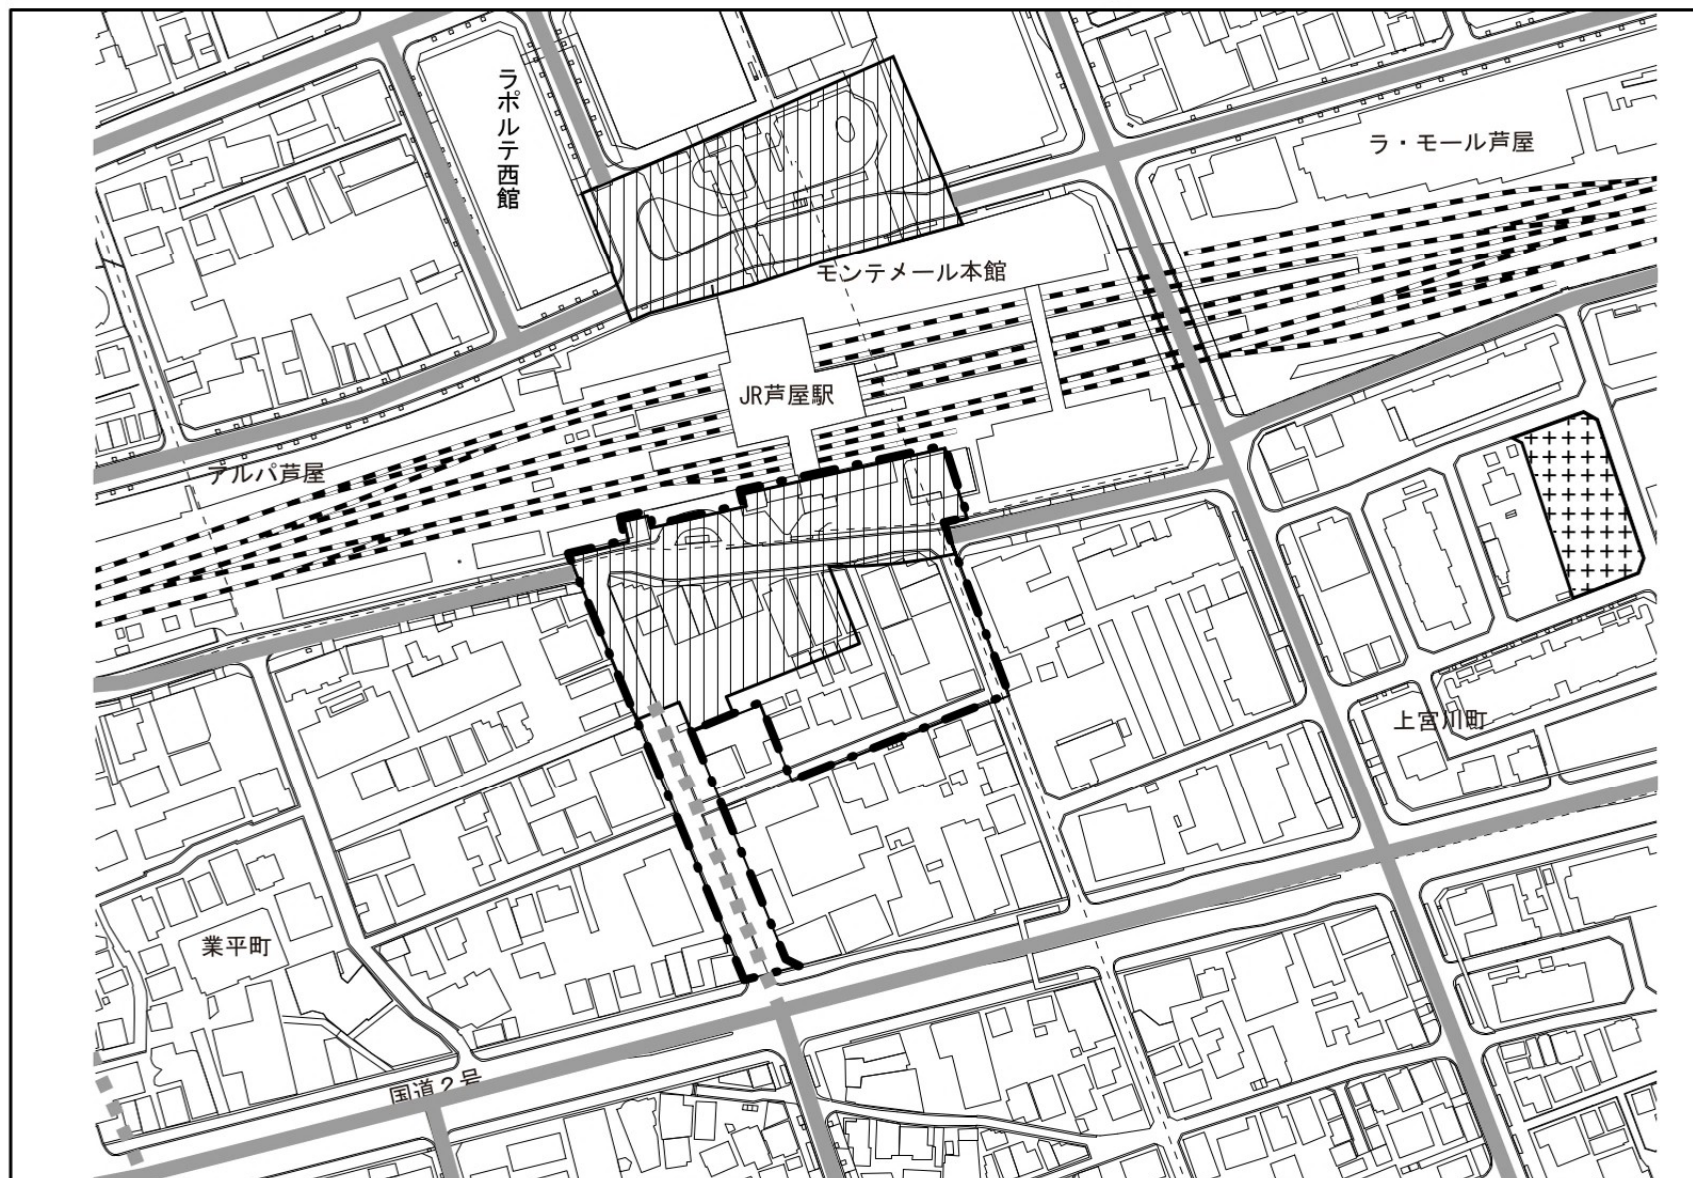

凡 例		
再開発促進地区区域		
都市施設等	都市計画道路 (整備済)	
	都市計画道路 (未整備)	
	駅前広場	
	公園・緑地等	
事業等	市街地再開発 事業	再開発促進 地区に同じ

N 	縮尺 1:2,500
-------	---------------


市町名	西宮市	名称	本庁	土地利用計画 の概要	☐ 地区中心部は行政、文化施設等の立地 ☐ 札場筋線沿道は商業業務地 ☐ 地区全体に土地の高度利用
番号	C-1-1	地区名	庁舎周辺地区		

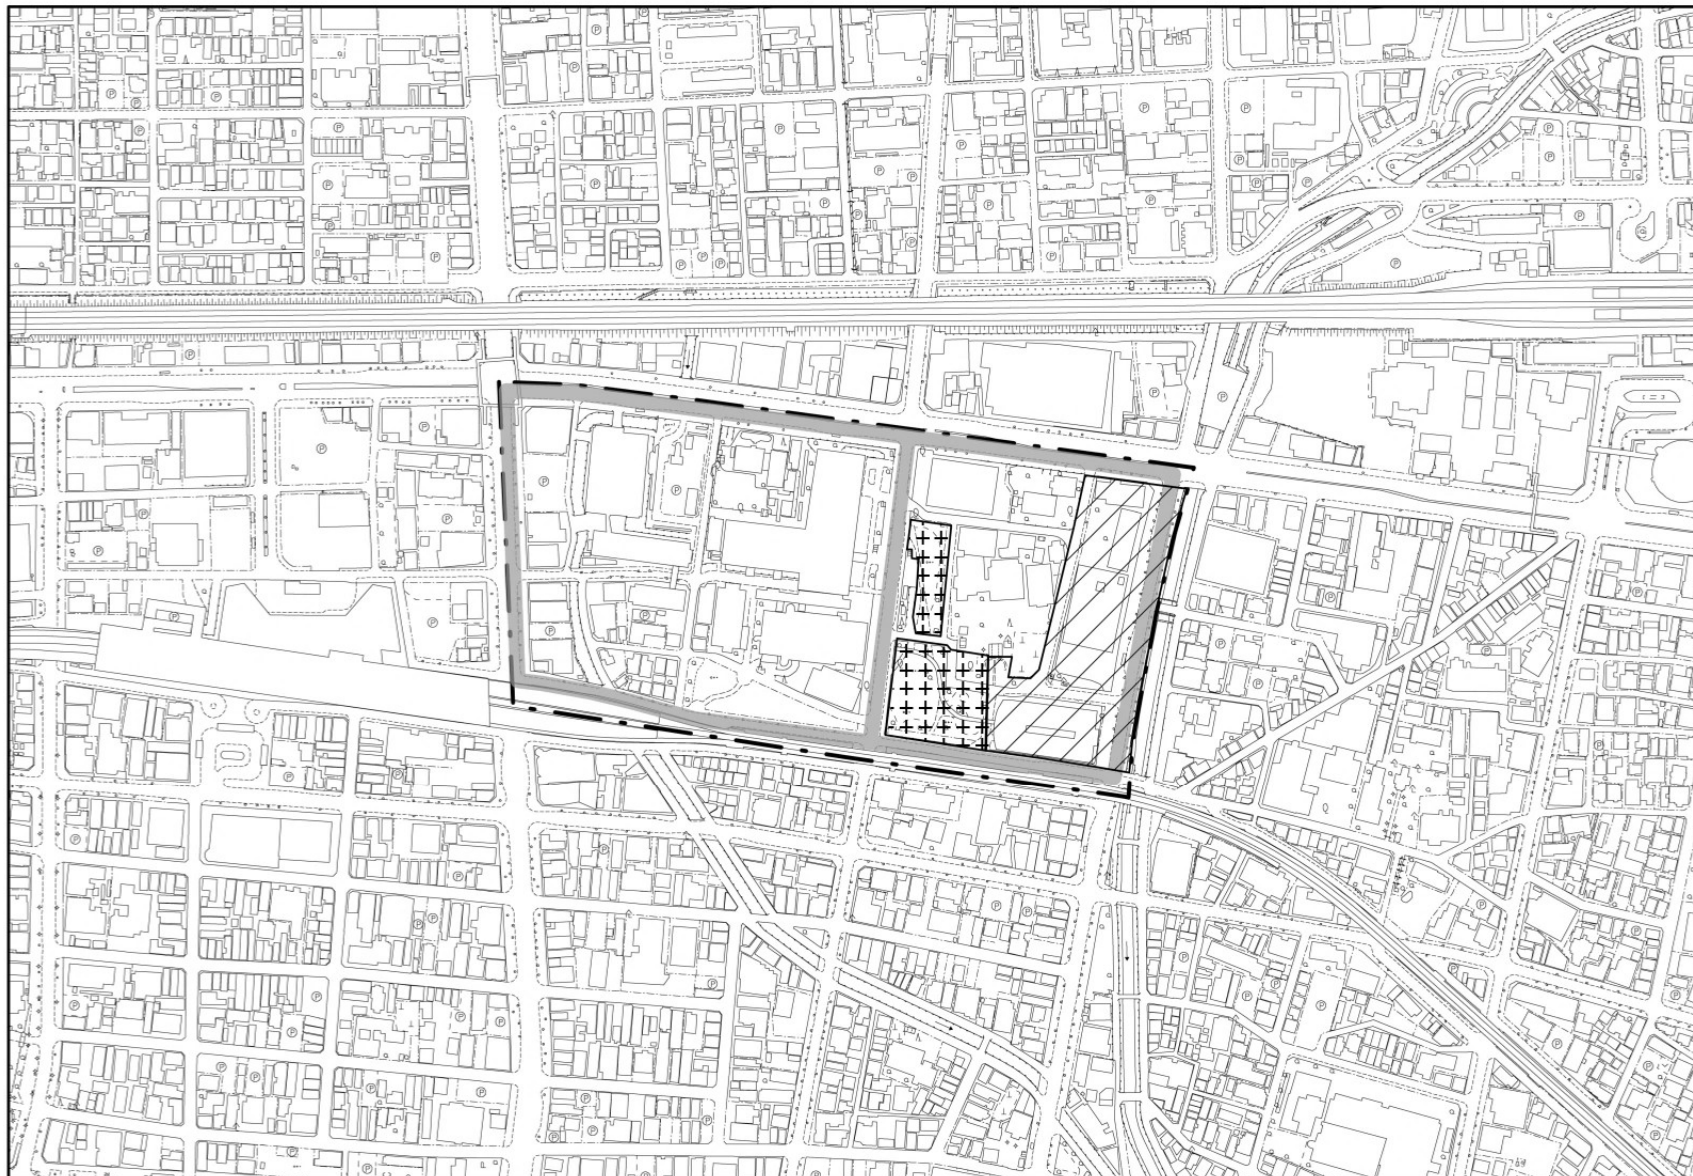

凡 例		
再開発促進地区区域		
都市施設等	都市計画道路 (整備済)	
	公園・緑地等 (再整備)	
事業等	市街地再開発 事業 (完了)	

N 	縮尺 1:5,000
-------	---------------


市町名	西宮市	名称	本庁	土地利用計画 の概要	☐ 商業業務地・住宅地 ☐ 土地の高度利用
番号	C-1-2	地区名	阪神西宮駅周辺地区		

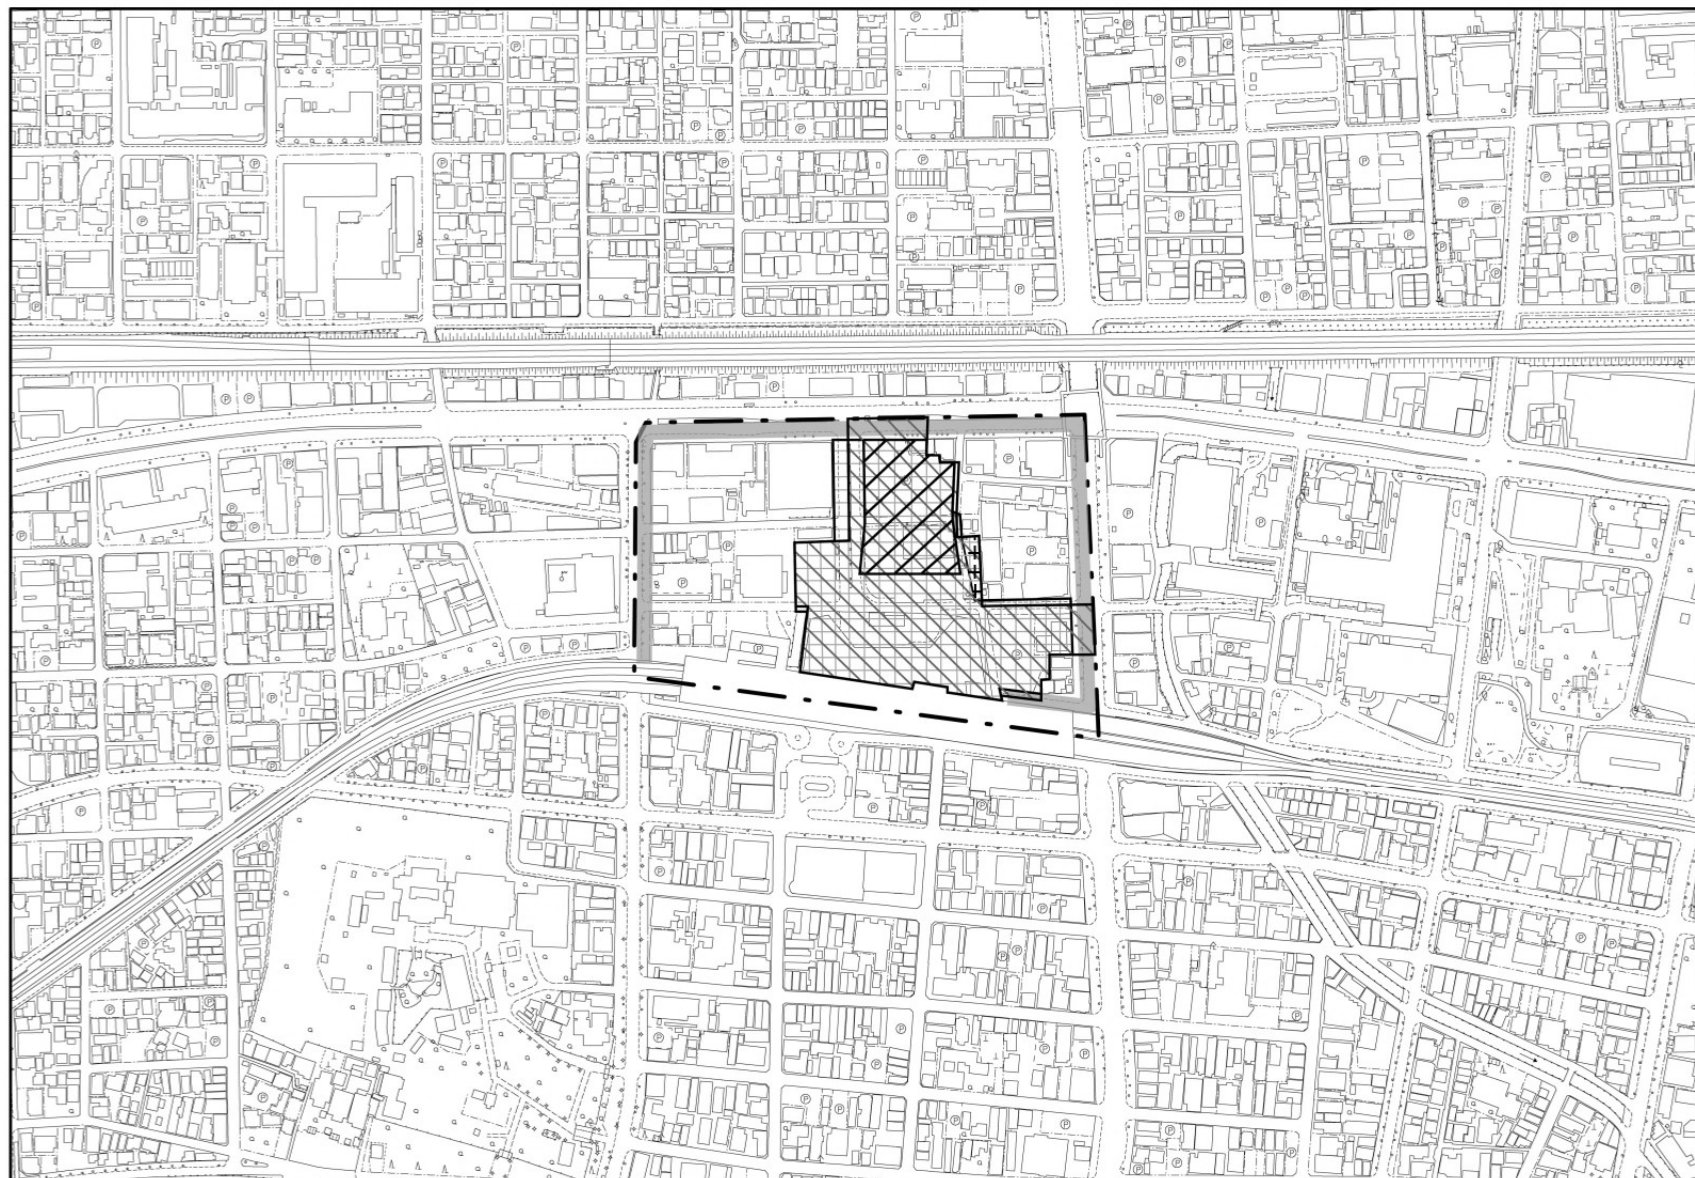

凡 例		
再開発促進地区区域		
都市施設等	都市計画道路 (整備済)	
	公園・緑地等 (再整備)	
事業等	市街地再開発 事業	
	土地区画整理 事業	
その他	地区計画	

N 	縮尺 1:5,000
-------	---------------


市町名	西宮市	名称	本庁	土地利用計画 の概要	☐ 卸売市場再生整備等 ☐ 容積適正配分による土地の高度利用
番号	C-1-3	地区名	JR西宮駅南西地区		

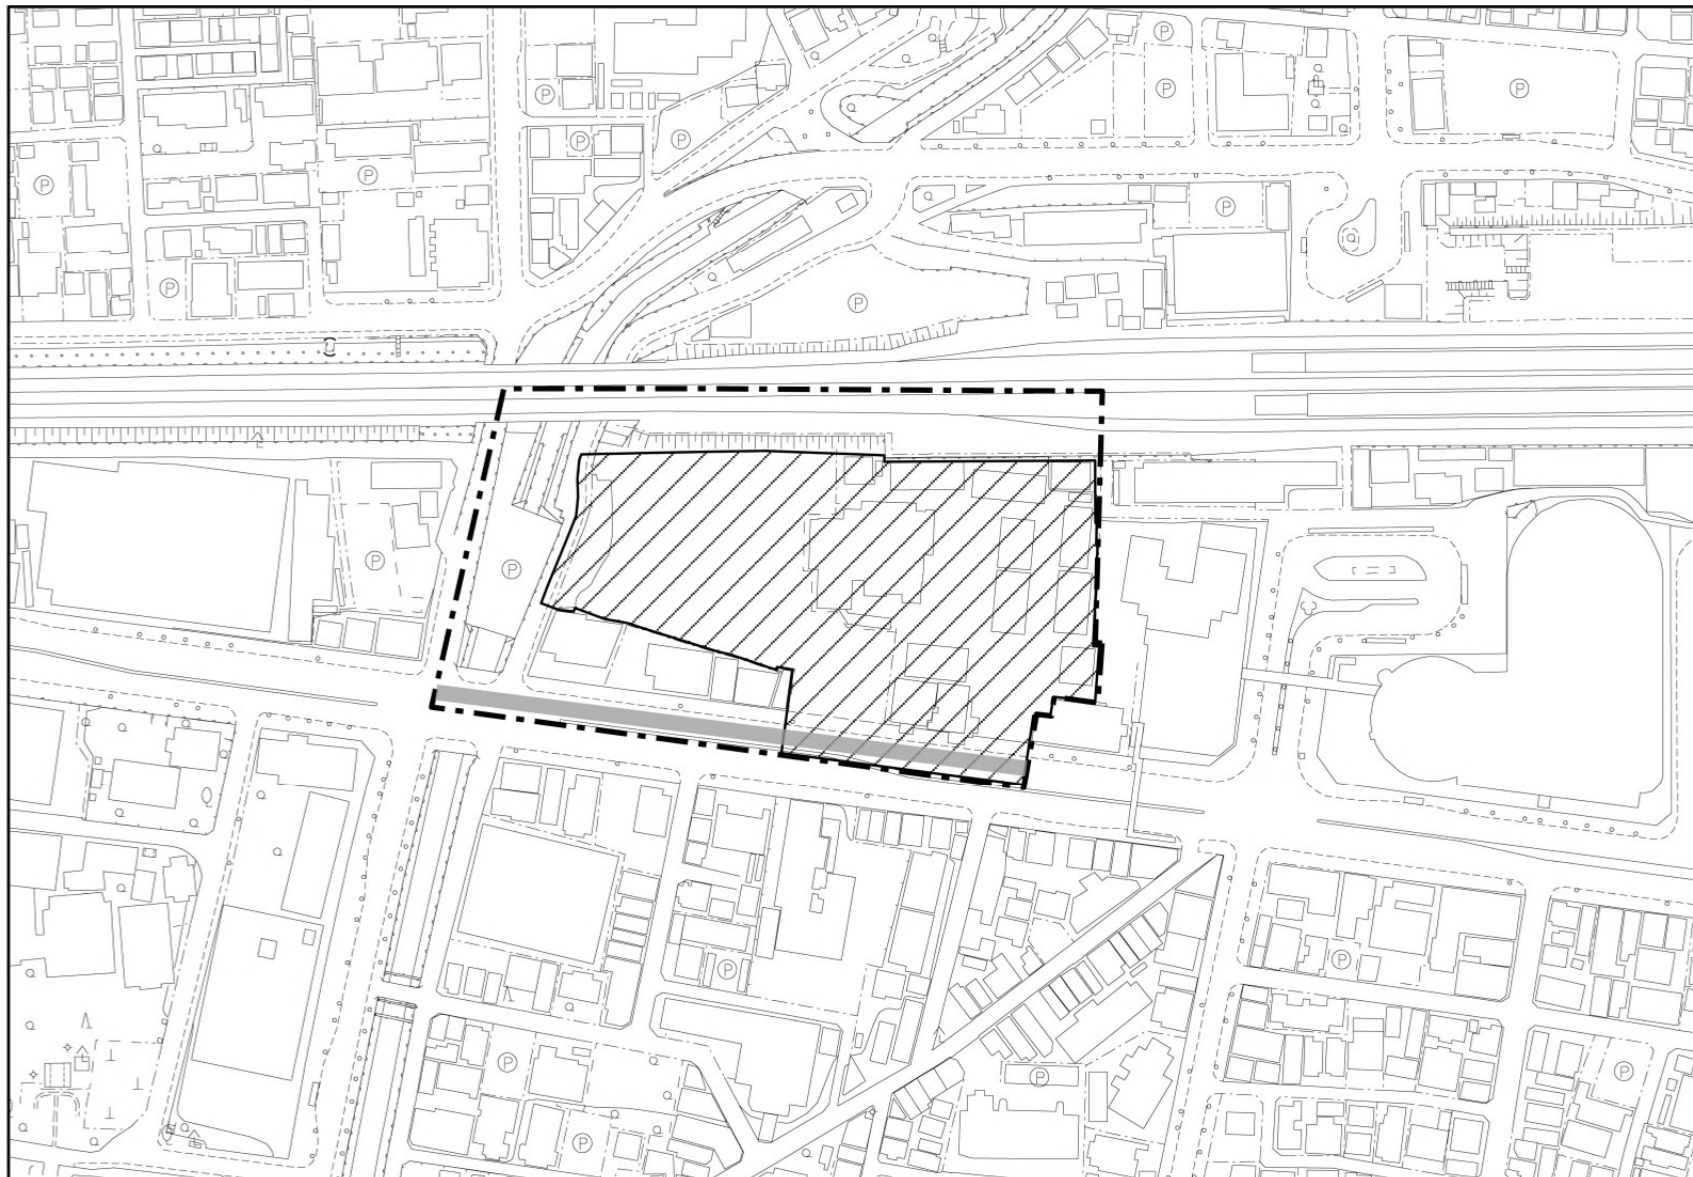

凡 例	
再開発促進地区区域	
都市施設等	都市計画道路 (整備済)
事業等	市街地再開発 事業

N 	縮尺 1:2,500
-------	---------------


市町名	西宮市	名称	今津	土地利用計画 の概要	☐ 商業業務地・公共公益施設 ☐ 土地の高度利用
番号	C-3-1	地区名	津門大塚地区		

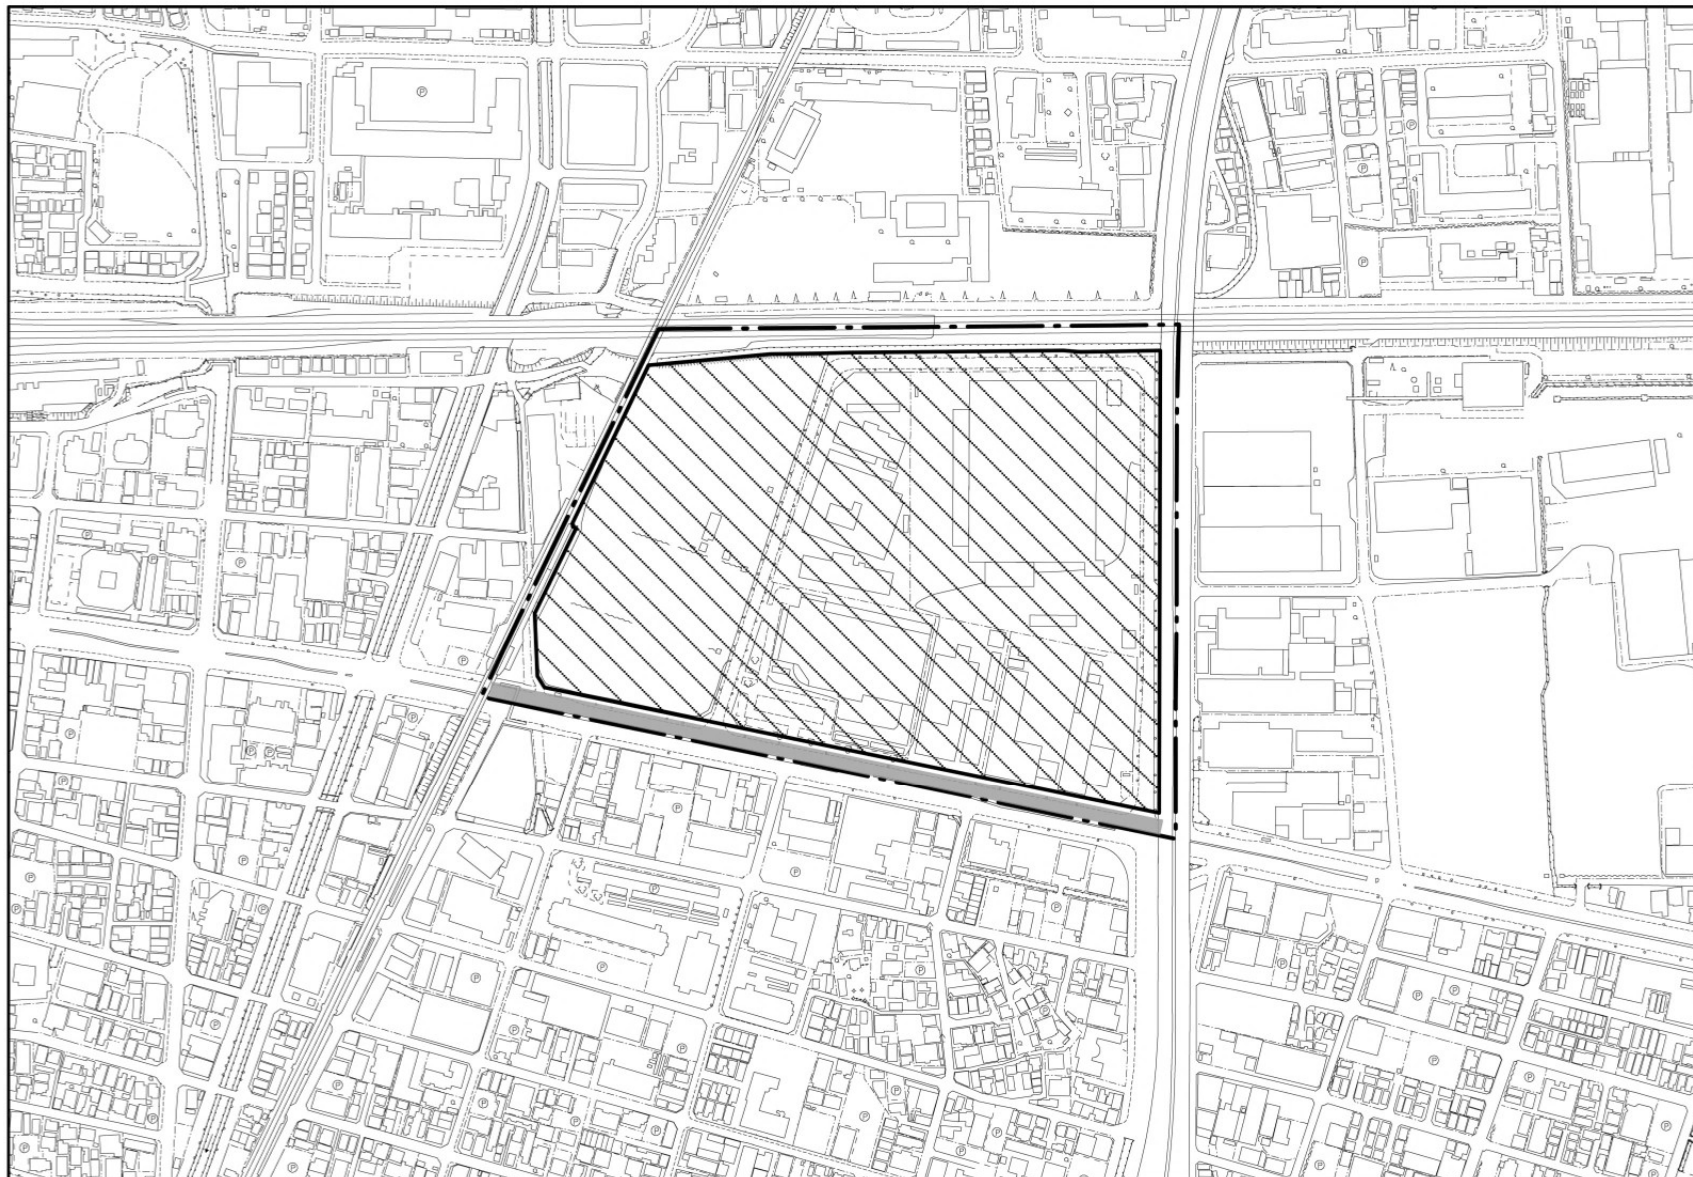

凡 例	
再開発促進地区区域	
都市施設等	都市計画道路 (整備済)
その他	地区計画

N 	縮尺 1:5,000
-------	---------------


市町名	西宮市	名称	甲東・瓦木	土地利用計画 の概要	☐ 住宅地 ☐ 土地区画整理事業
番号	C-7-1	地区名	樋ノ口地区		

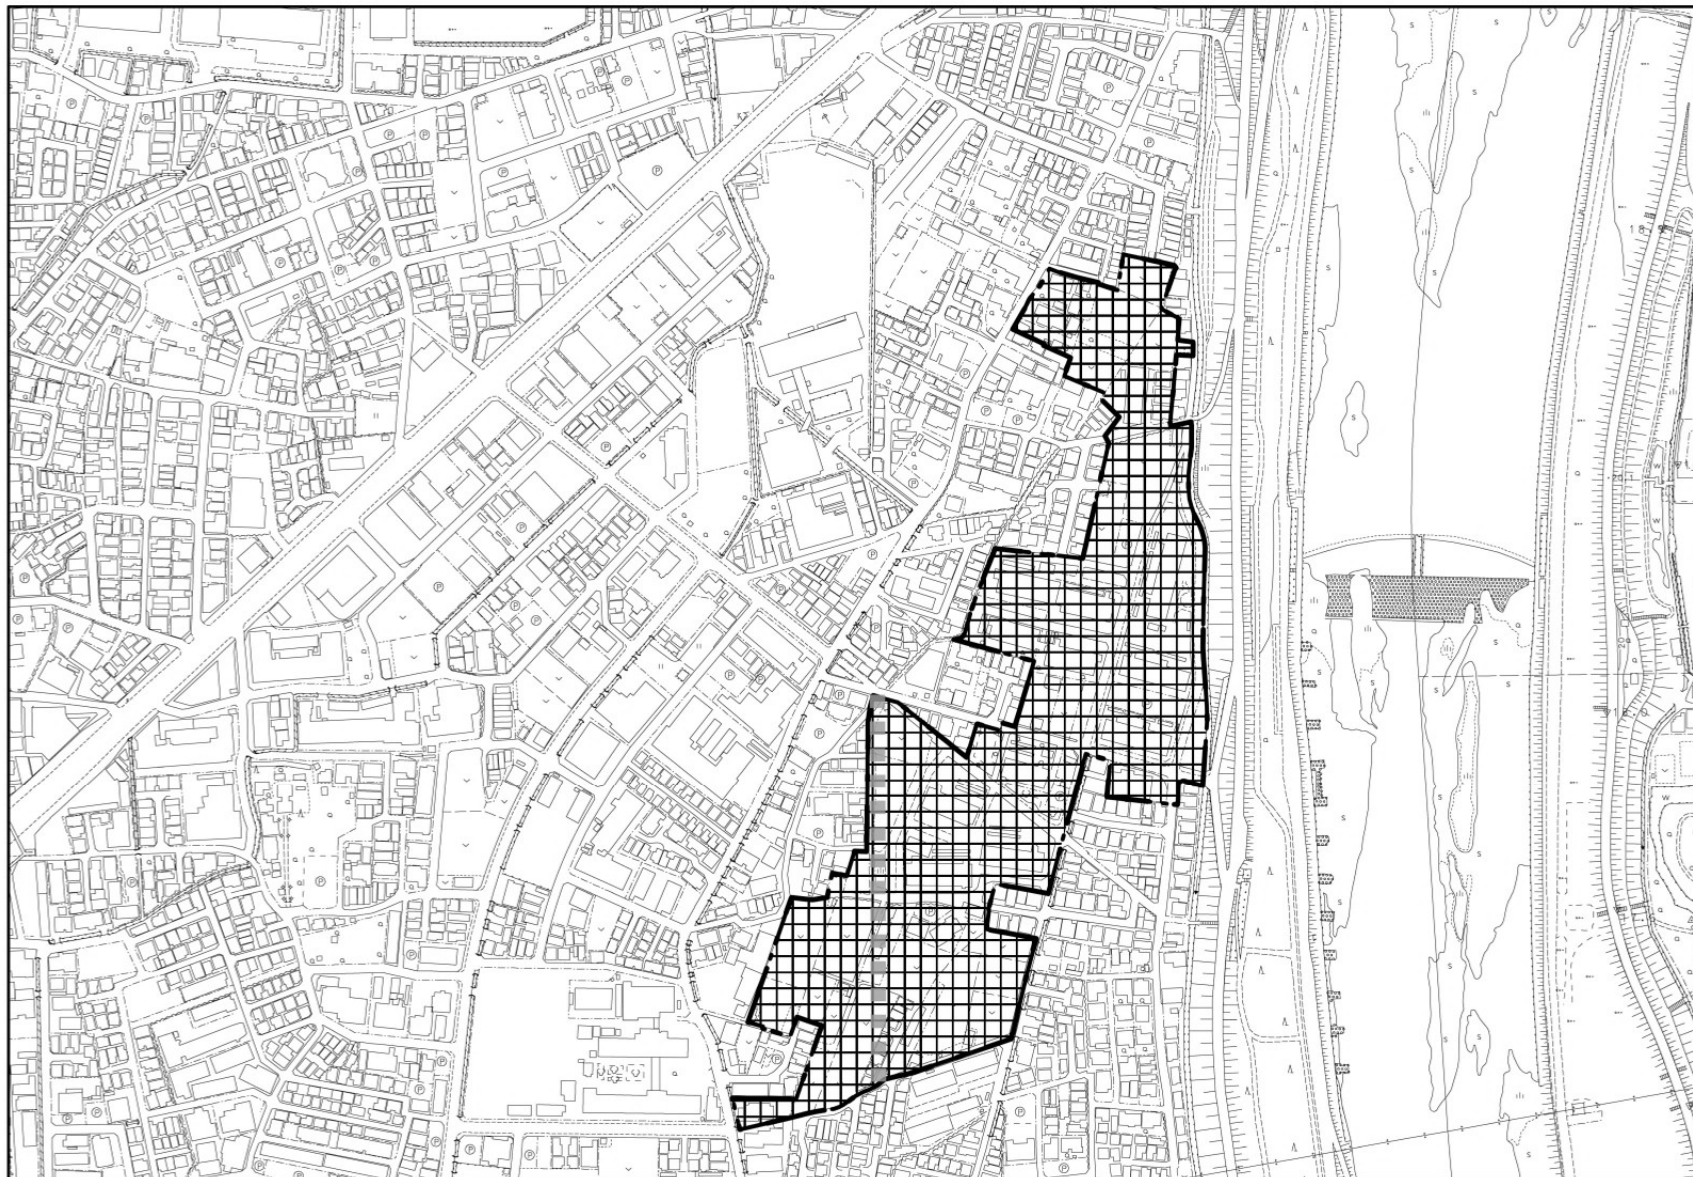

凡 例		
再開発促進地区区域		
都市 施設 等	都市計画道路 (未整備)	
事業等	土地区画 整理事業	

N 	縮尺 1:5,000
-------	---------------

市町名	西宮市	名称	甲子園	土地利用計画 の概要	☐ 老朽化した都市機構賃貸住宅等の建替え事業 ☐ 土地の高度利用と生活利便施設の整備
番号	C-10-1	地区名	浜甲子園団地地区		

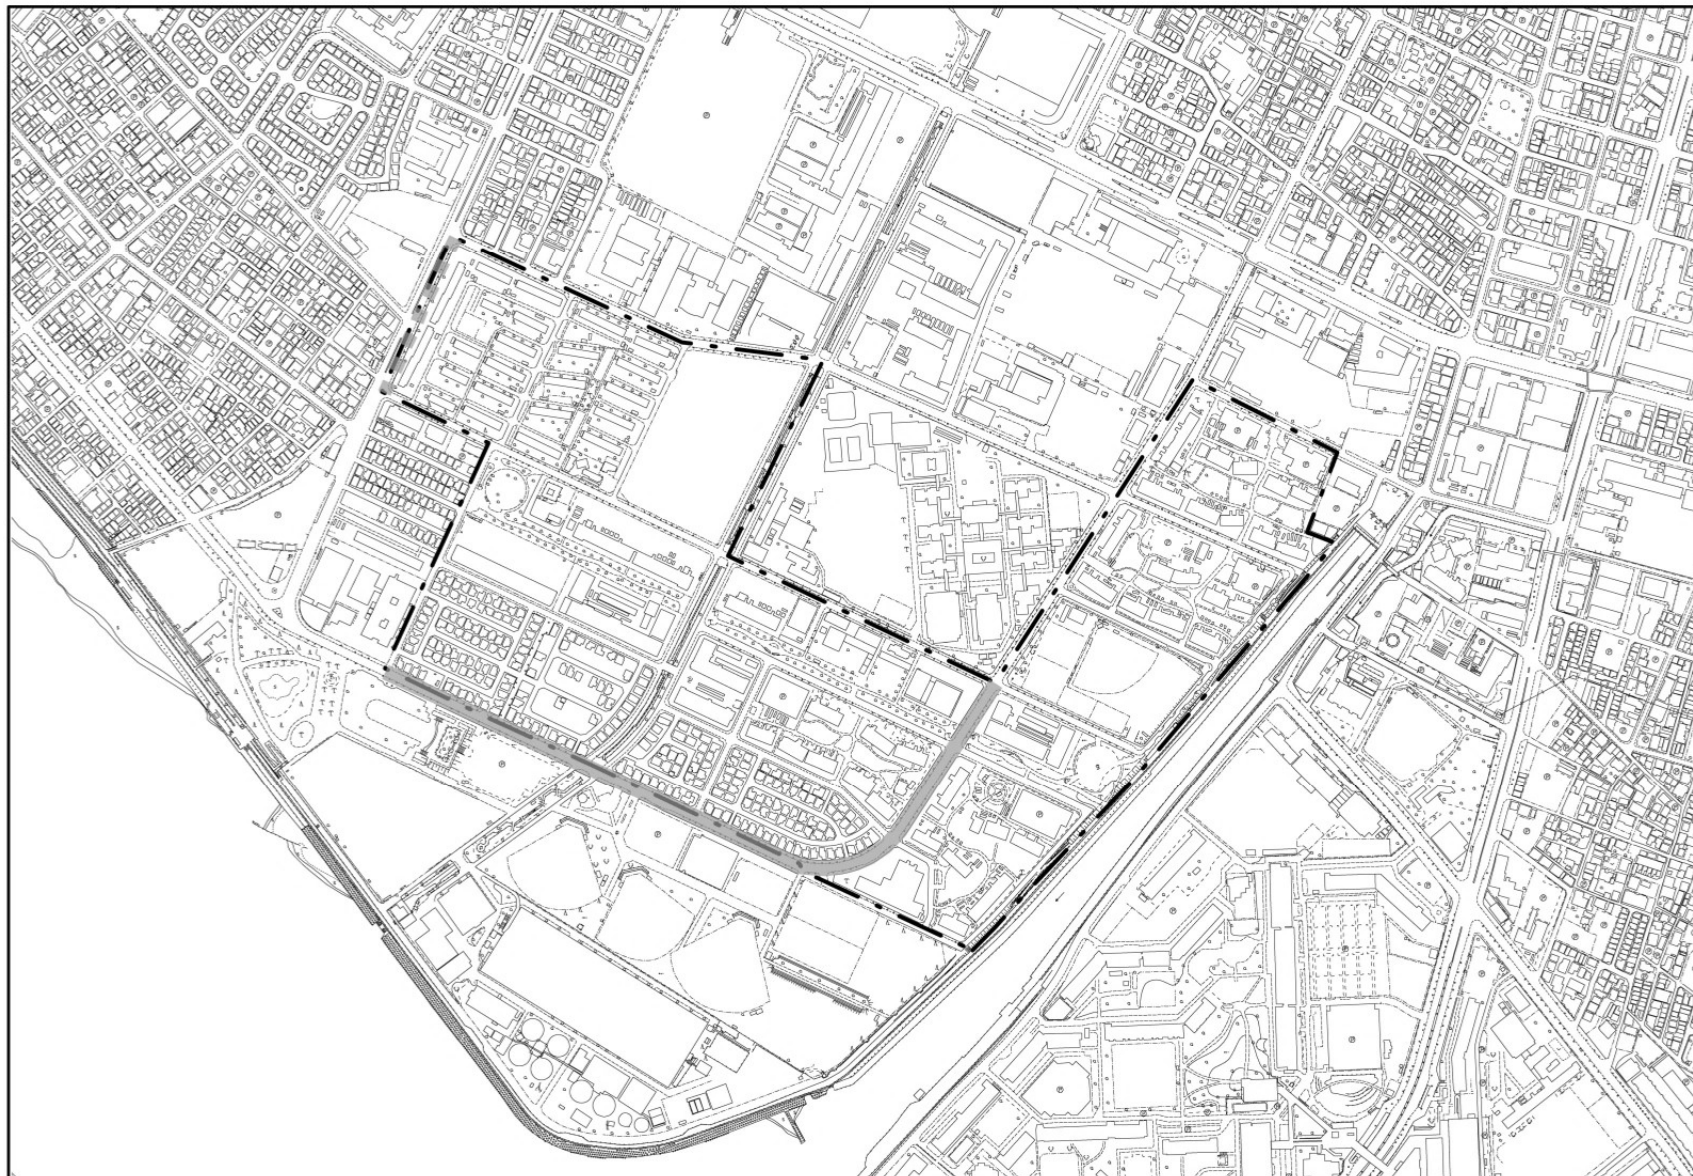

凡 例		
再開発促進地区区域		
都市施設等	都市計画道路 (整備済)	
	都市計画道路 (未整備)	
事業等	住宅市街地 総合整備事業	再開発促進 地区に同じ
その他	地区計画	再開発促進 地区に同じ

N 	縮尺 1:8,000
-------	---------------

市町名	宝塚市	市街地名	小林周辺	土地利用計画 の概要	□ 住宅地
番号	F-3-1	地区名	仁川団地地区		



凡 例		
再開発促進地区区域		⋯⋯⋯
都市 施設 等	都市計画道路 (未整備)	■ ■ ■ ■
事業等	住宅市街地 総合整備事業 (拠点開発型)	再開発促進 地区に同じ

N ▲	縮尺 1:6,000
--------	---------------