



市町名	明石市	市街地名	大久保	土地利用計画 の概要	□ 商業・住宅
番号	A-3-1	地区名	大久保駅前地区		

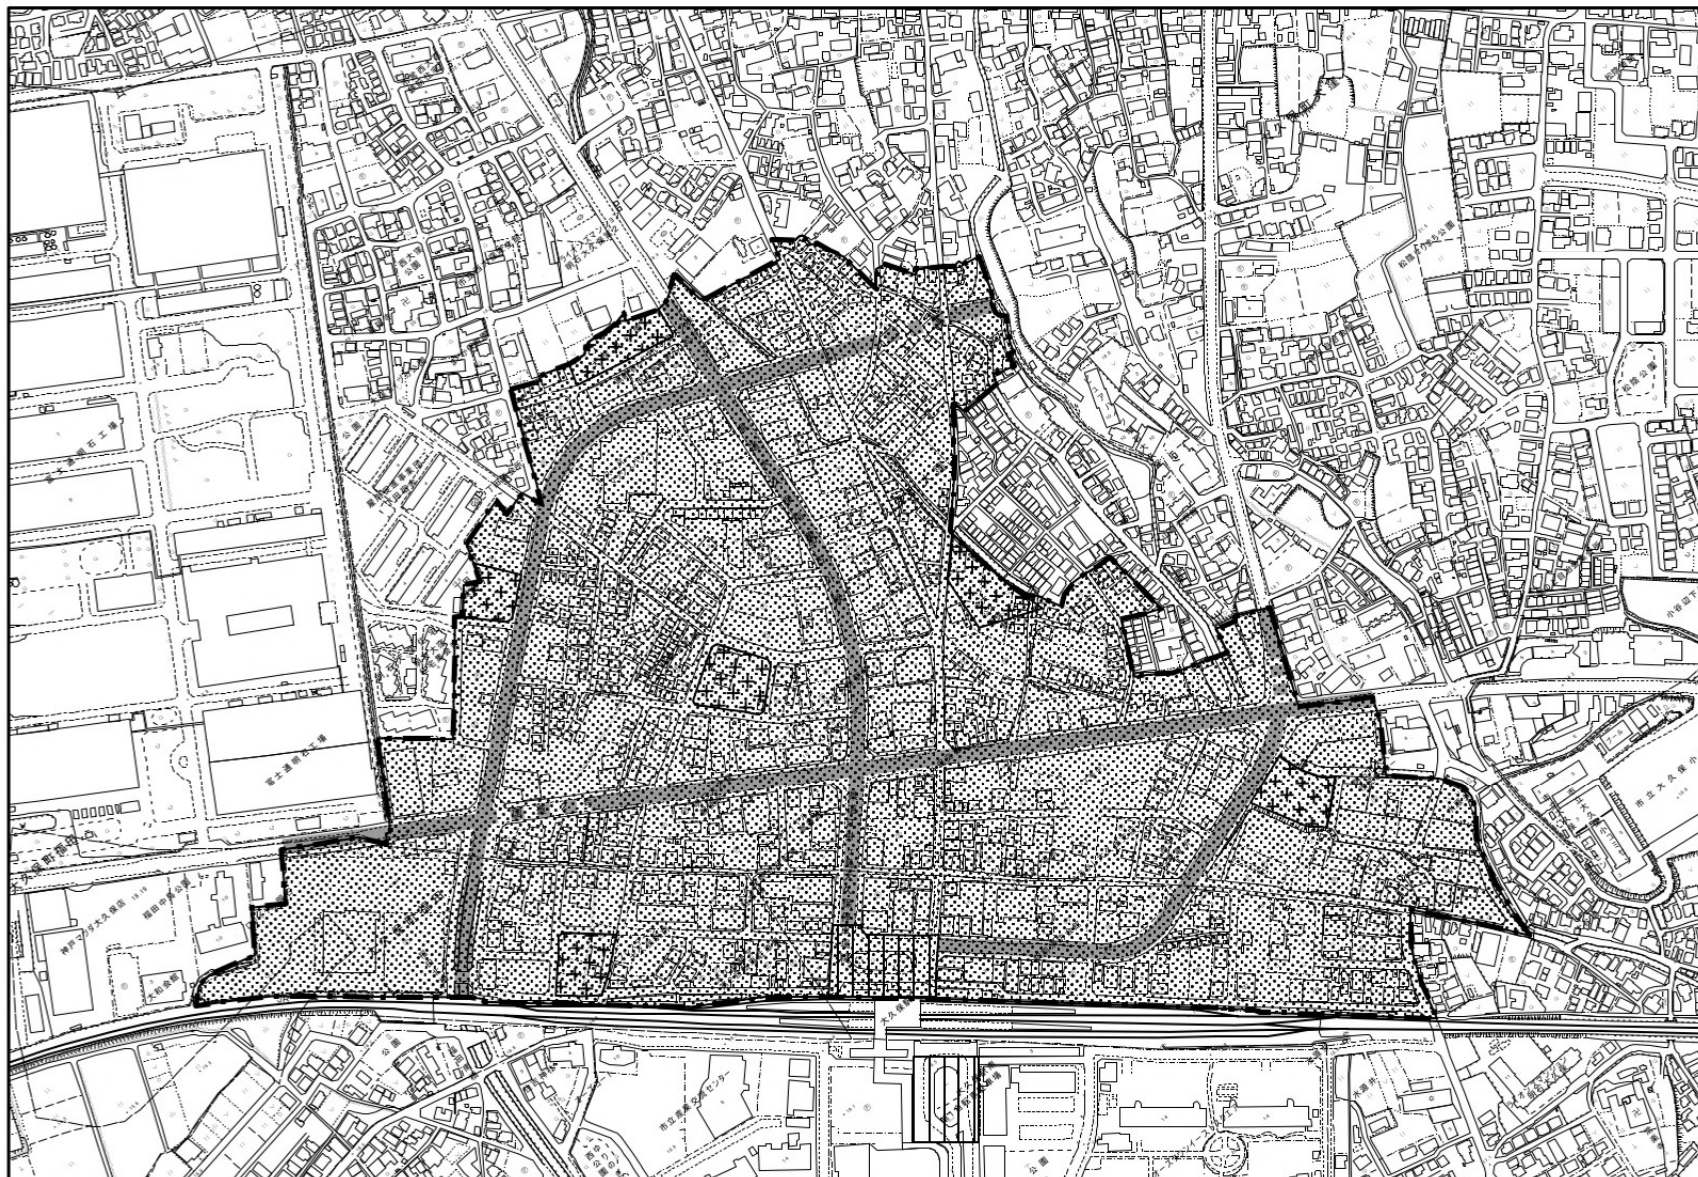

凡 例		
再開発促進地区区域		
土地利用	住宅・商業 併用地区	
都市施設等	都市計画道路 (整備済)	
	都市計画道路 (未整備)	
	駅前広場	
	公園・緑地等	
事業等	土地区画整理 事業	再開発促進 地区に同じ

	縮尺 1:6,000
--	---------------


市町名	加古川市	市街地名	加古川	土地利用計画 の概要	☐ 商業、業務機能、住宅地 ☐ 土地の高度利用
番号	B-2-1	地区名	JR加古川駅北地区		

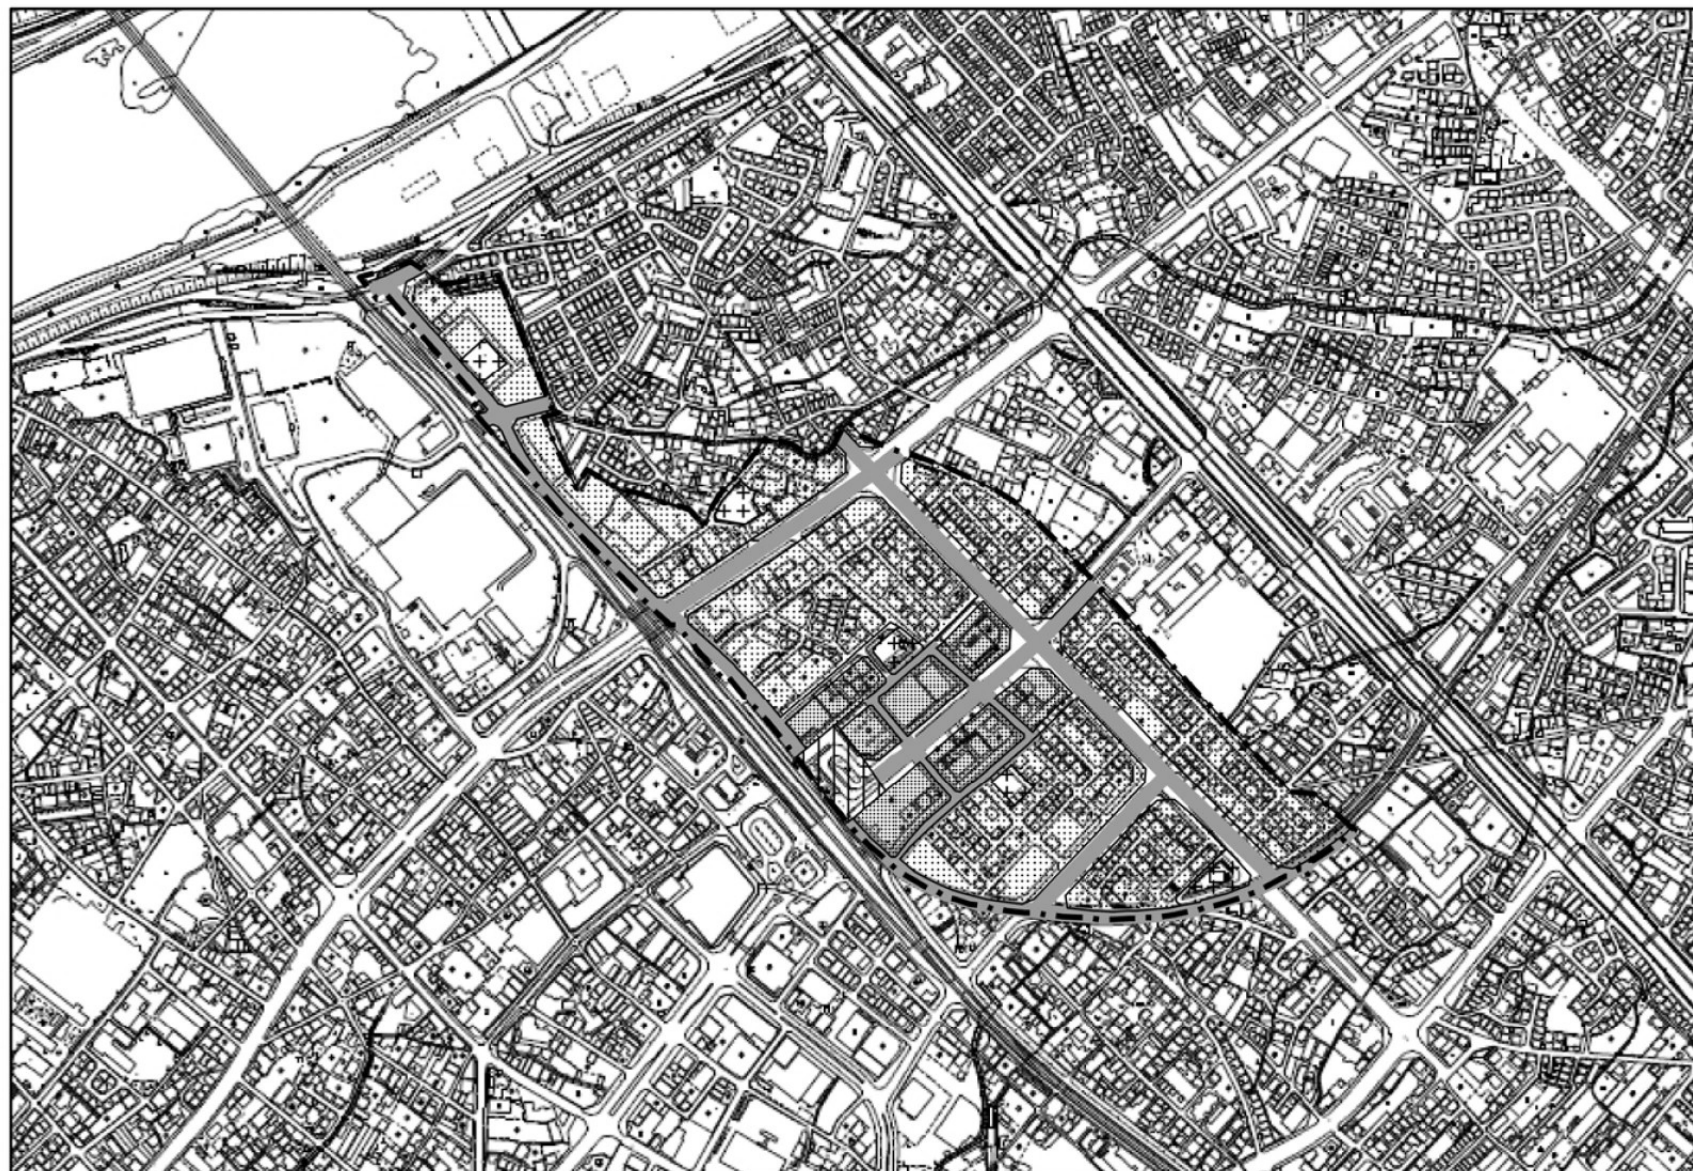

凡 例		
再開発促進地区区域		
土地利用	住宅・商業 併用地区	
	商業・業務地	
都市施設等	都市計画道路 (整備済)	
	都市計画道路 (未整備)	
	駅前広場	
	公園・緑地等	
事業等	土地区画整理 事業	再開発促進 地区に同じ

 N	縮尺 1:8,000
-------	---------------

市町名	加古川市	市街地名	加古川	土地利用計画 の概要	☐ 商業、業務機能、住宅地 ☐ 土地の高度利用
番号	B-2-2	地区名	篠原地区		

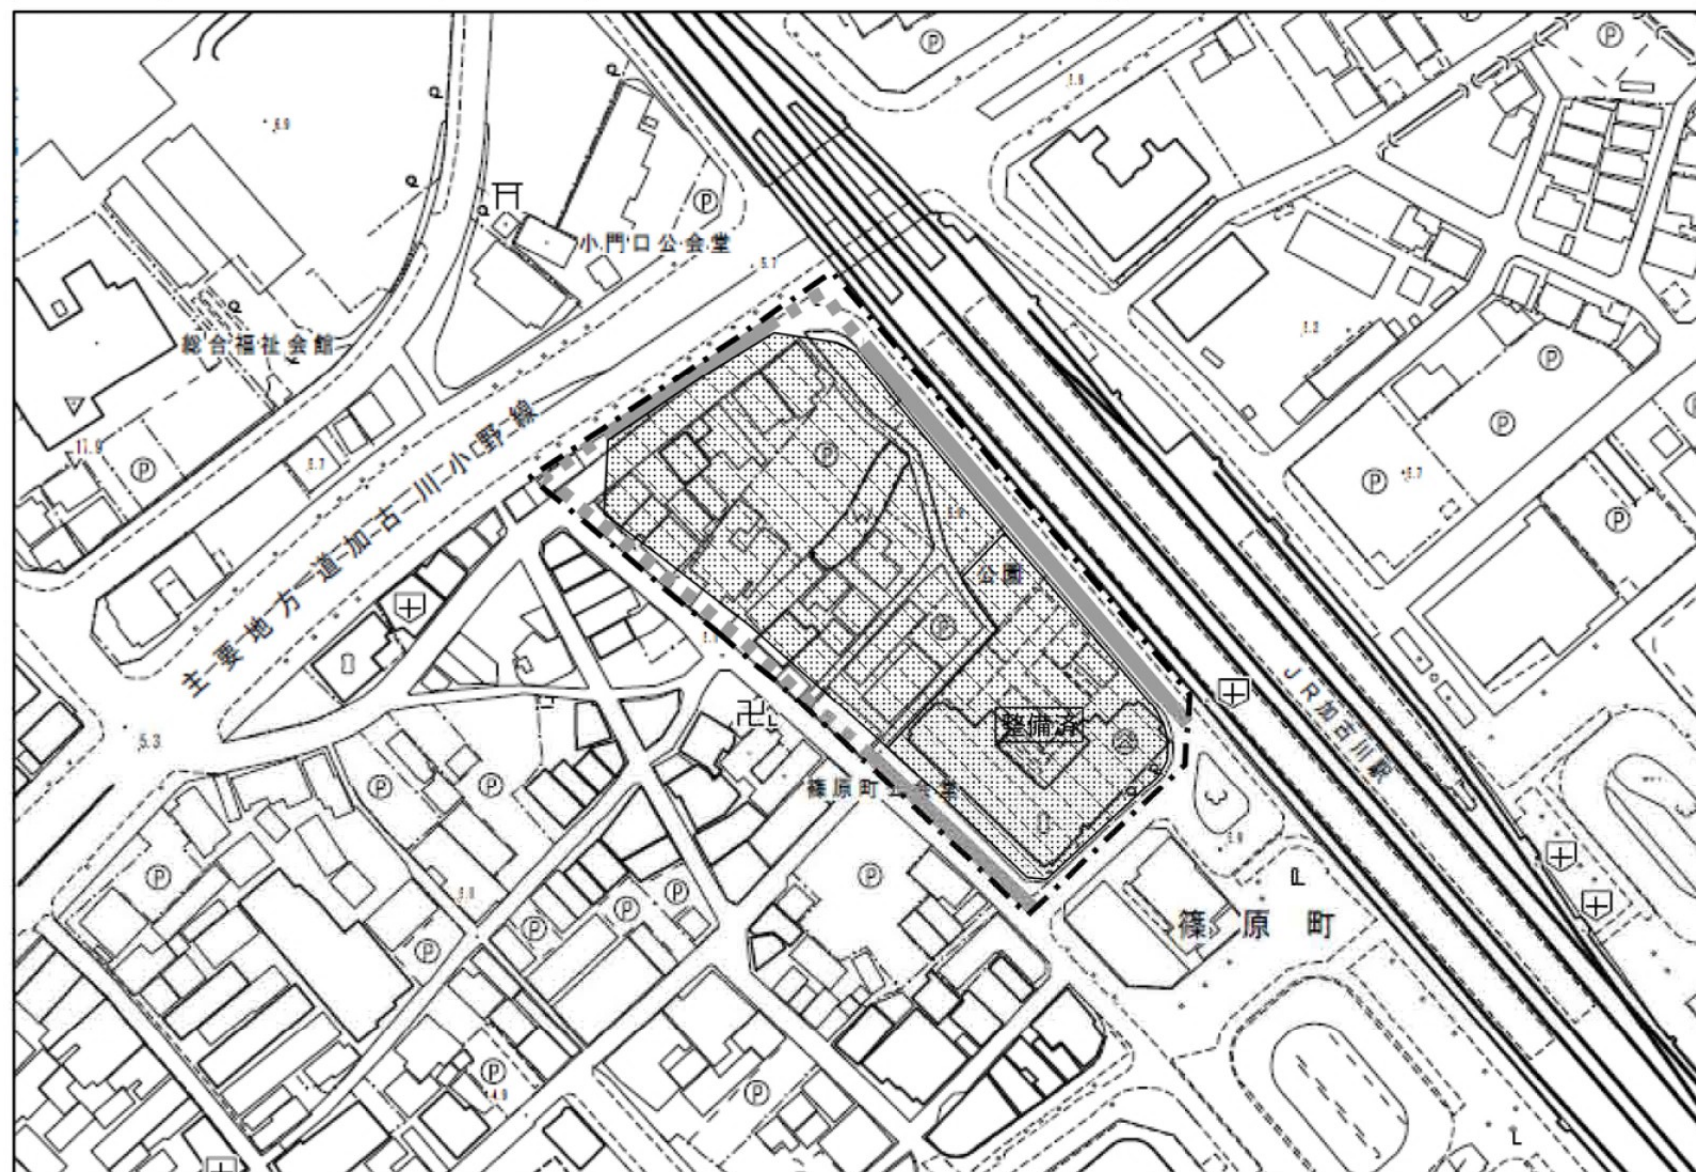

凡 例		
再開発促進地区区域		
土地利用	住宅・商業 併用地区	
都市施設等	都市計画道路 (整備済)	
	都市計画道路 (未整備)	
事業等	優良建築物等 整備事業等	

N 	縮尺 1:2,000
-------	---------------