


[附図]


市町名	姫路市	市街地名	姫路駅北	土地利用計画 の概要	☐ 商業・業務地、都市型住宅地 ☐ 土地の高度利用
番号	A-1-1	地区名	姫路駅周辺地区		

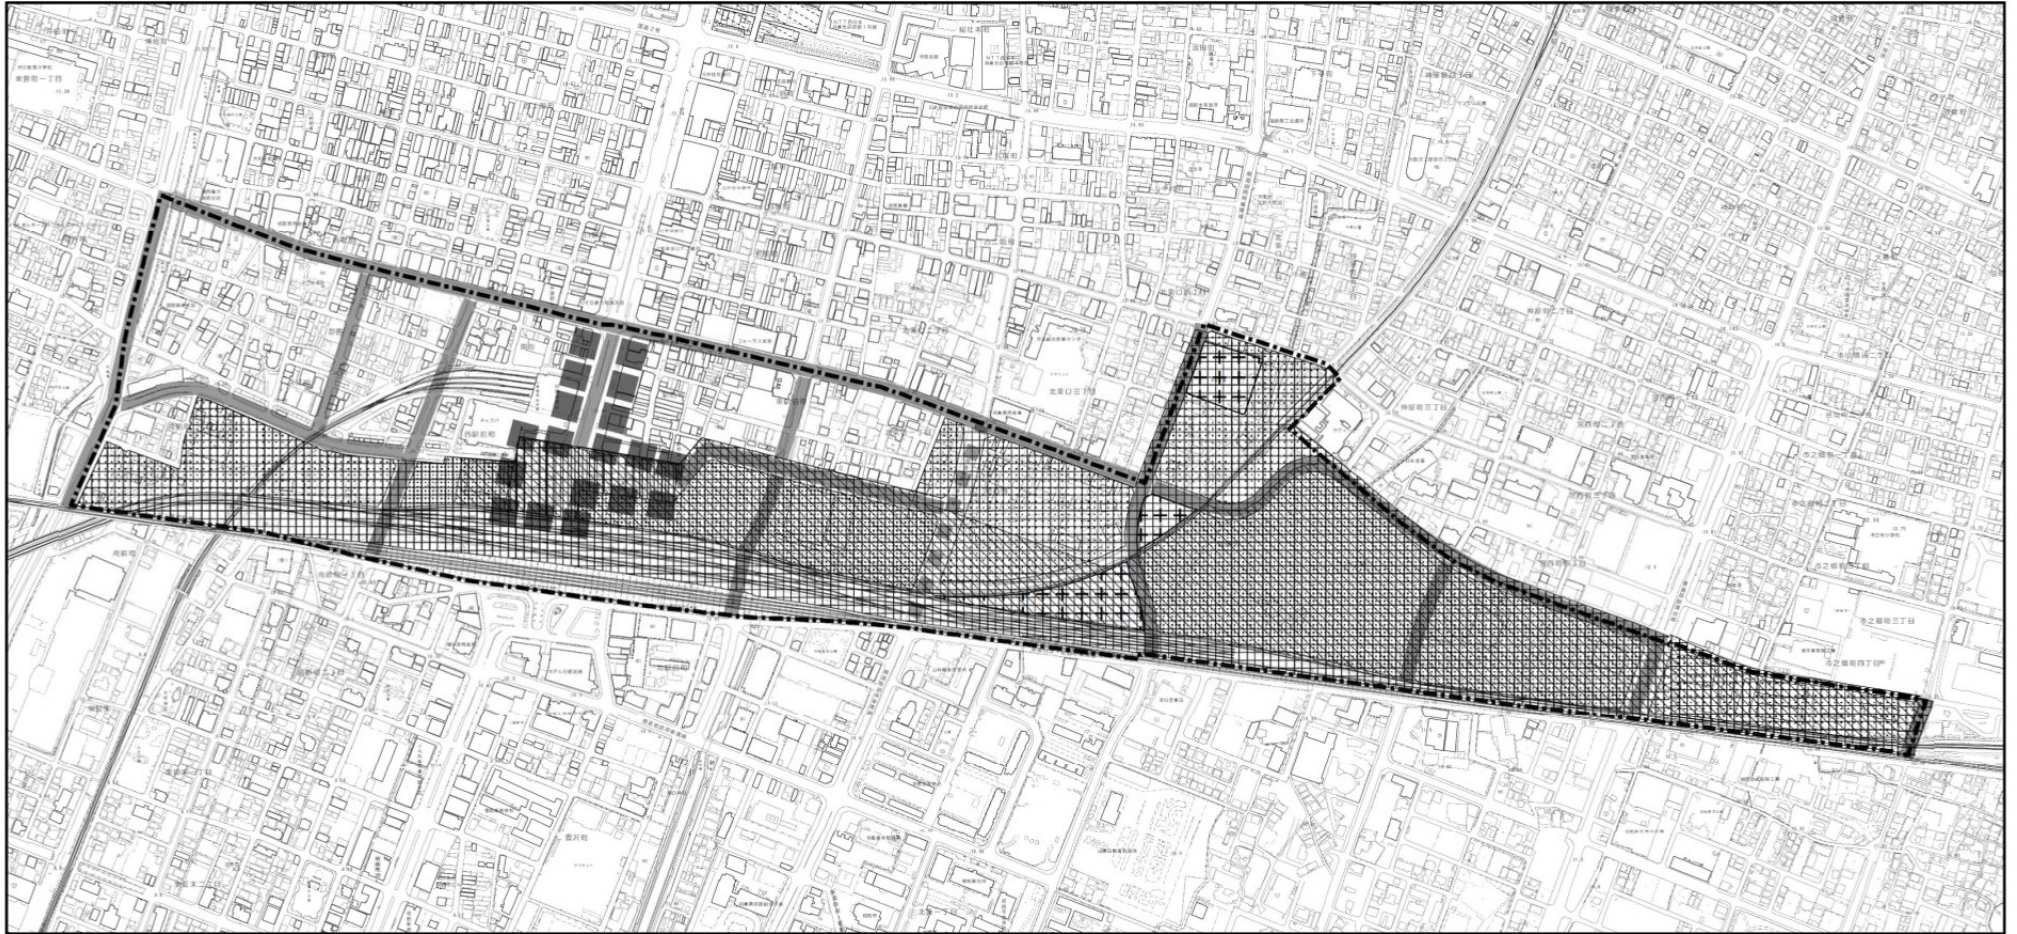

凡 例														N 	
再開発促進 地区区域		土地 利用	住宅・商業 併用地区		都市 施設等	都市計画道路 (整備済)		駅前広場		事業等	土地区画整理 事業(事業中)				
			商業・ 業務地			都市計画道路 (未整備)		公園・ 緑地等		その他	地区計画		都市景観 形成地区		
														縮尺 1:10,000	

[附図]

市町名	姫路市	市街地名	姫路駅北	土地利用計画 の概要	□ 商業・業務地、都市型住宅地
番号	A-1-2	地区名	姫路城南地区		

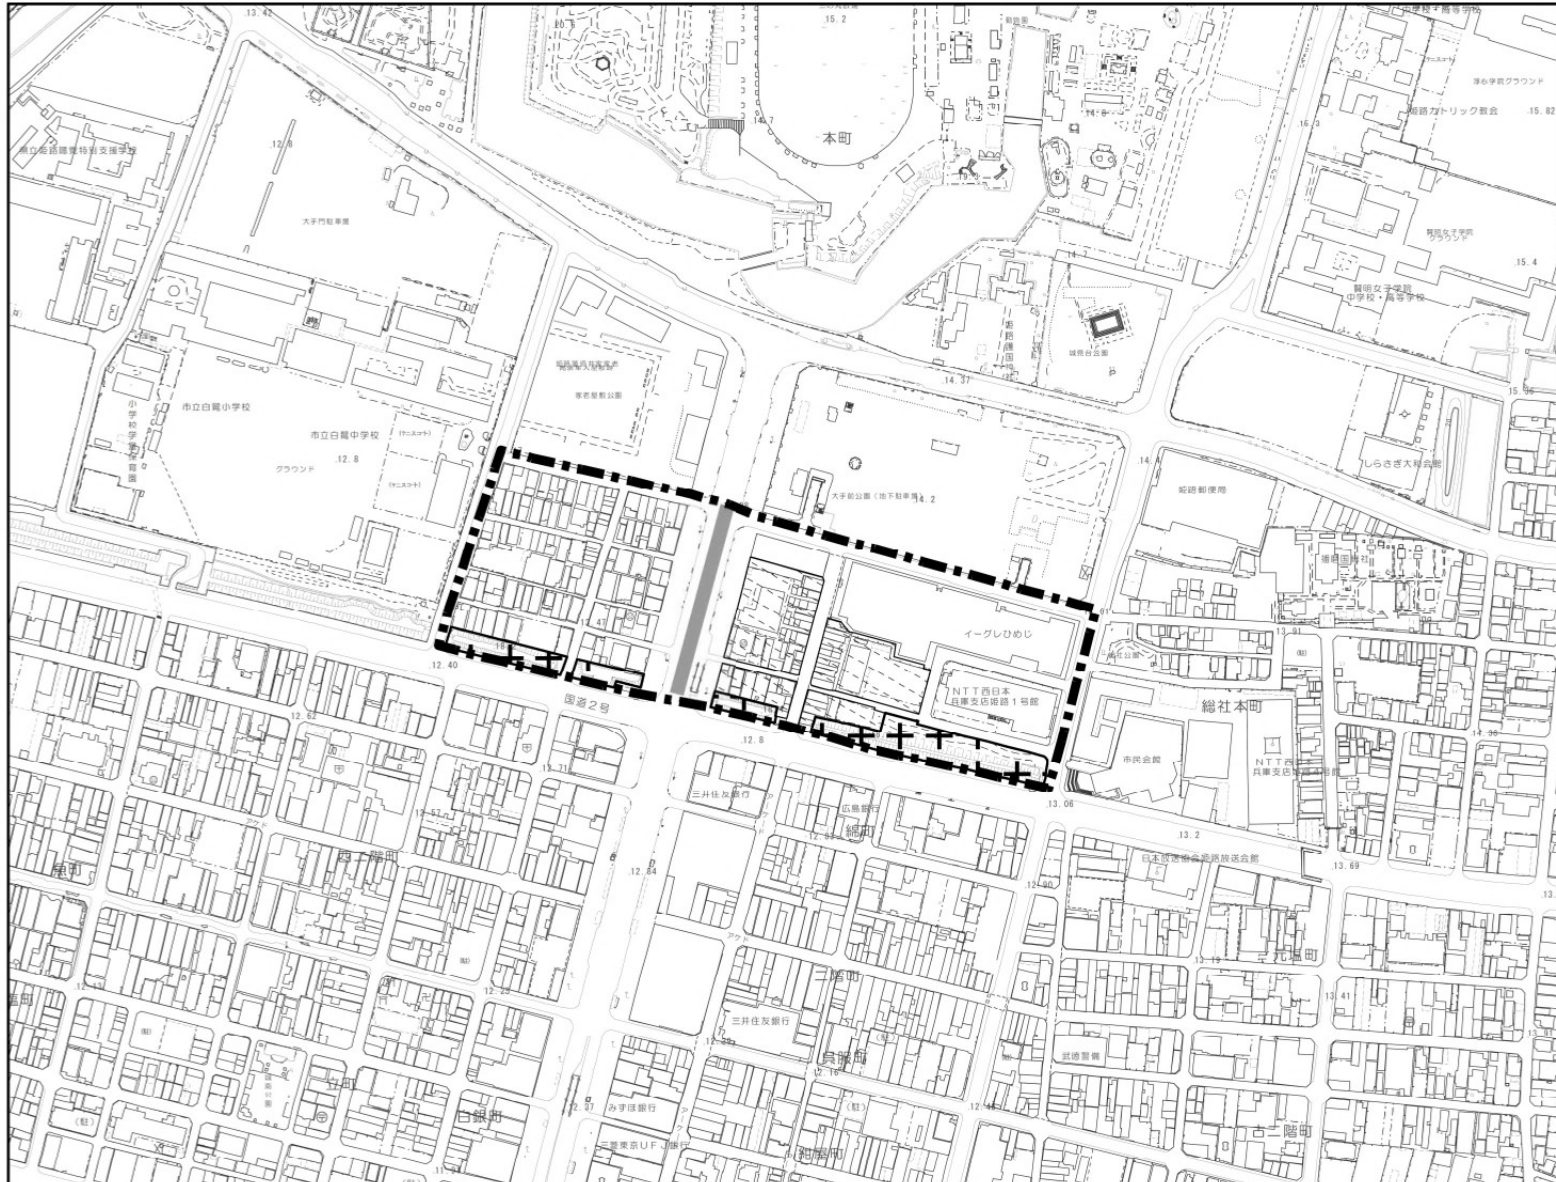

凡 例		
再開発促進地区区域		[Dashed Line]
都市施設等	都市計画道路 (整備済)	[Solid Line]
	公園・緑地等	[+++++]
事業等	優良建築物等 整備事業	[Hatched Area]
その他	特別史跡 (姫路城の一部)	再開発促進 地区に同じ
	風景形成地域 (一部)	再開発促進 地区に同じ




[附图]

市町名	姫路市	市街地名	姫路駅南
番号	A-4-1	地区名	姫路駅南地区

土地利用計画
の概要

- ☐ 商業・業務地、都市型住宅地
- ☐ 土地の高度利用

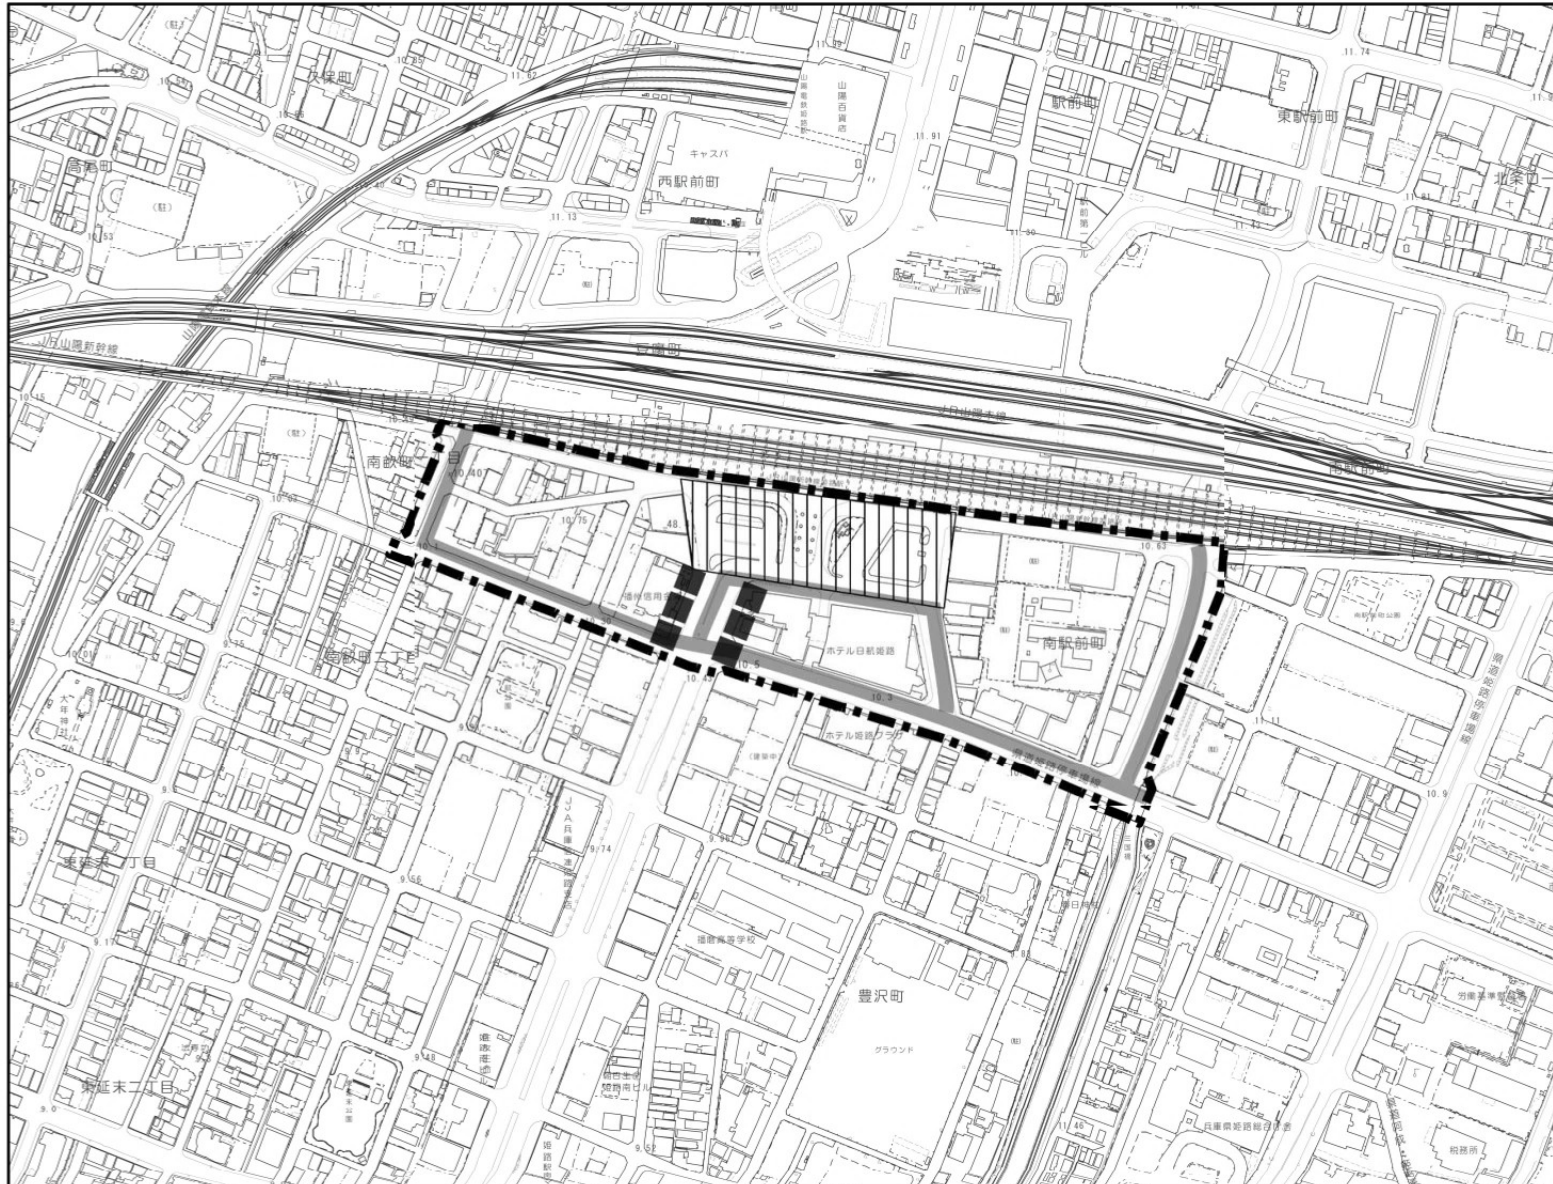

凡 例		
再開発促進地区区域		
都市施設等	都市計画道路 (整備済)	
	駅前広場	
その他	地区計画	再開発促進 地区に同じ
	都市景観 形成地区	




[附図]

市町名	姫路市	市街地名	姫路駅南
番号	A-4-2	地区名	姫路駅南西地区

土地利用計画
の概要

□ 商業・業務地、住宅地

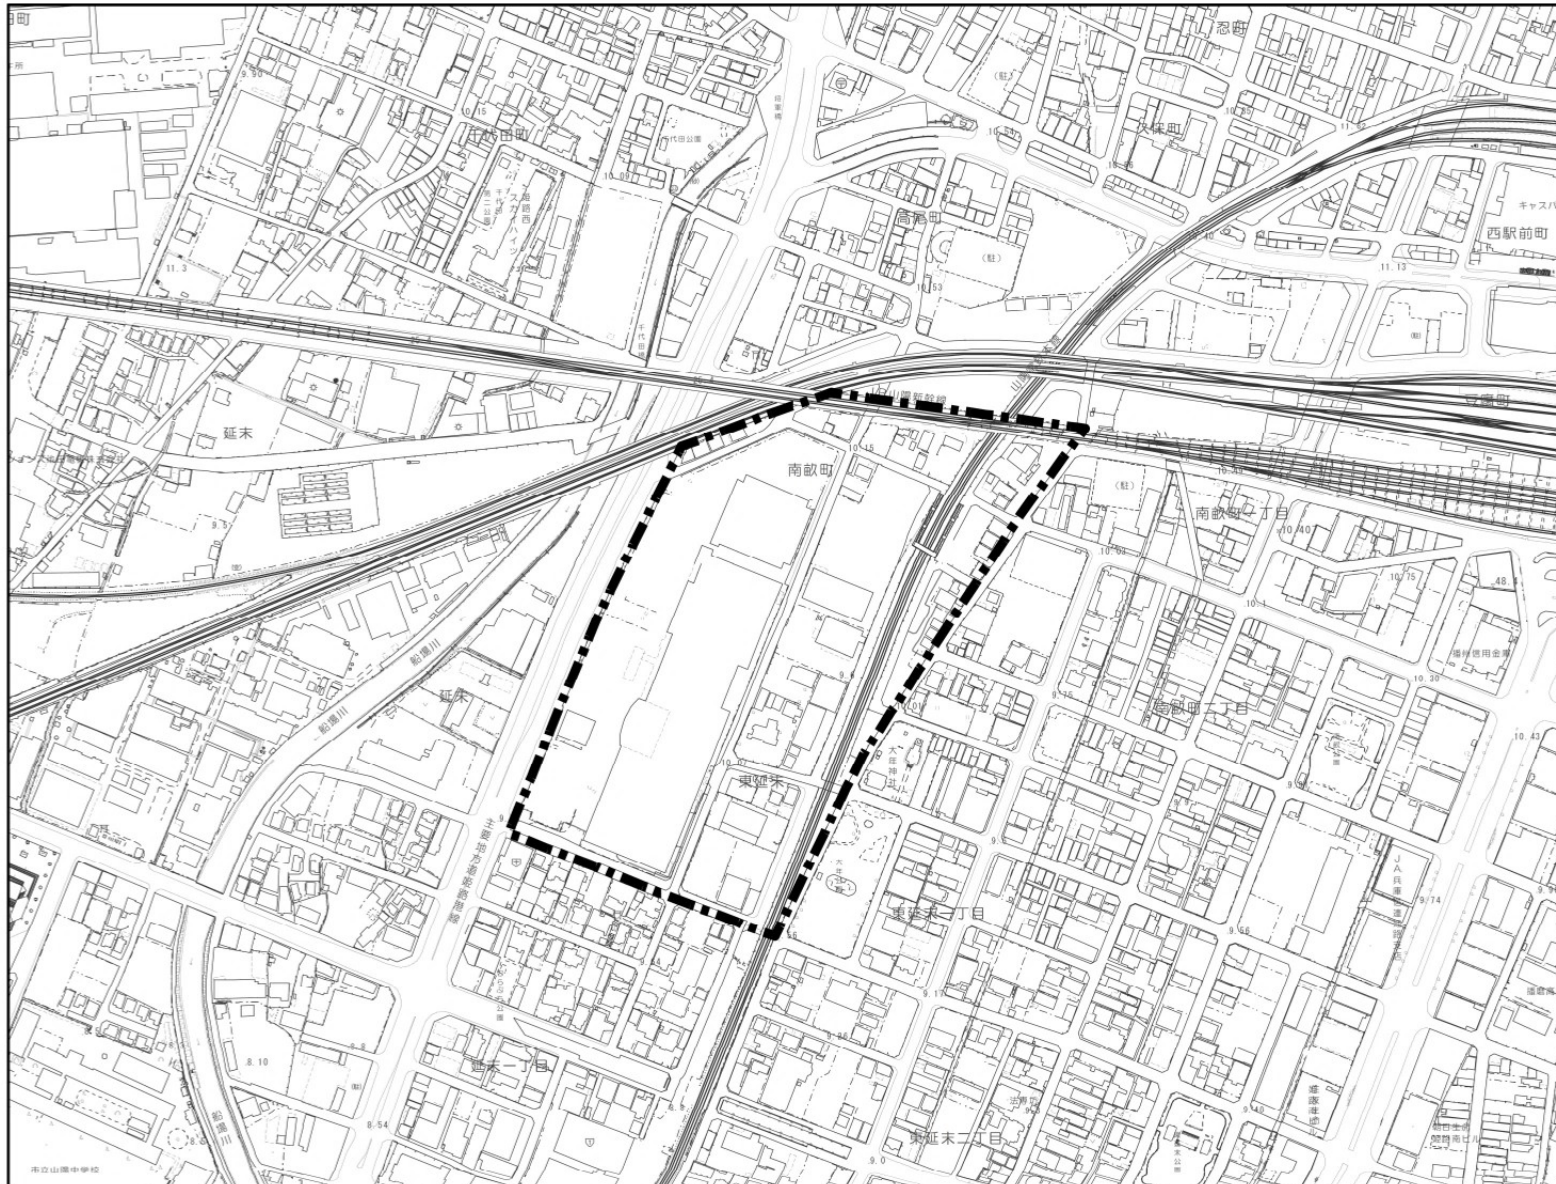

凡 例

再開発促進地区区域



事業等

土地区画整理
事業
(事業中)

再開発促進
地区に同じ




縮尺
1:5,000

[附図]

市町名	姫路市	市街地名	駅南・西側
番号	A-5-1	地区名	手柄山周辺地区

土地利用計画
の概要

□ 公園、住宅地、商業地、工業地

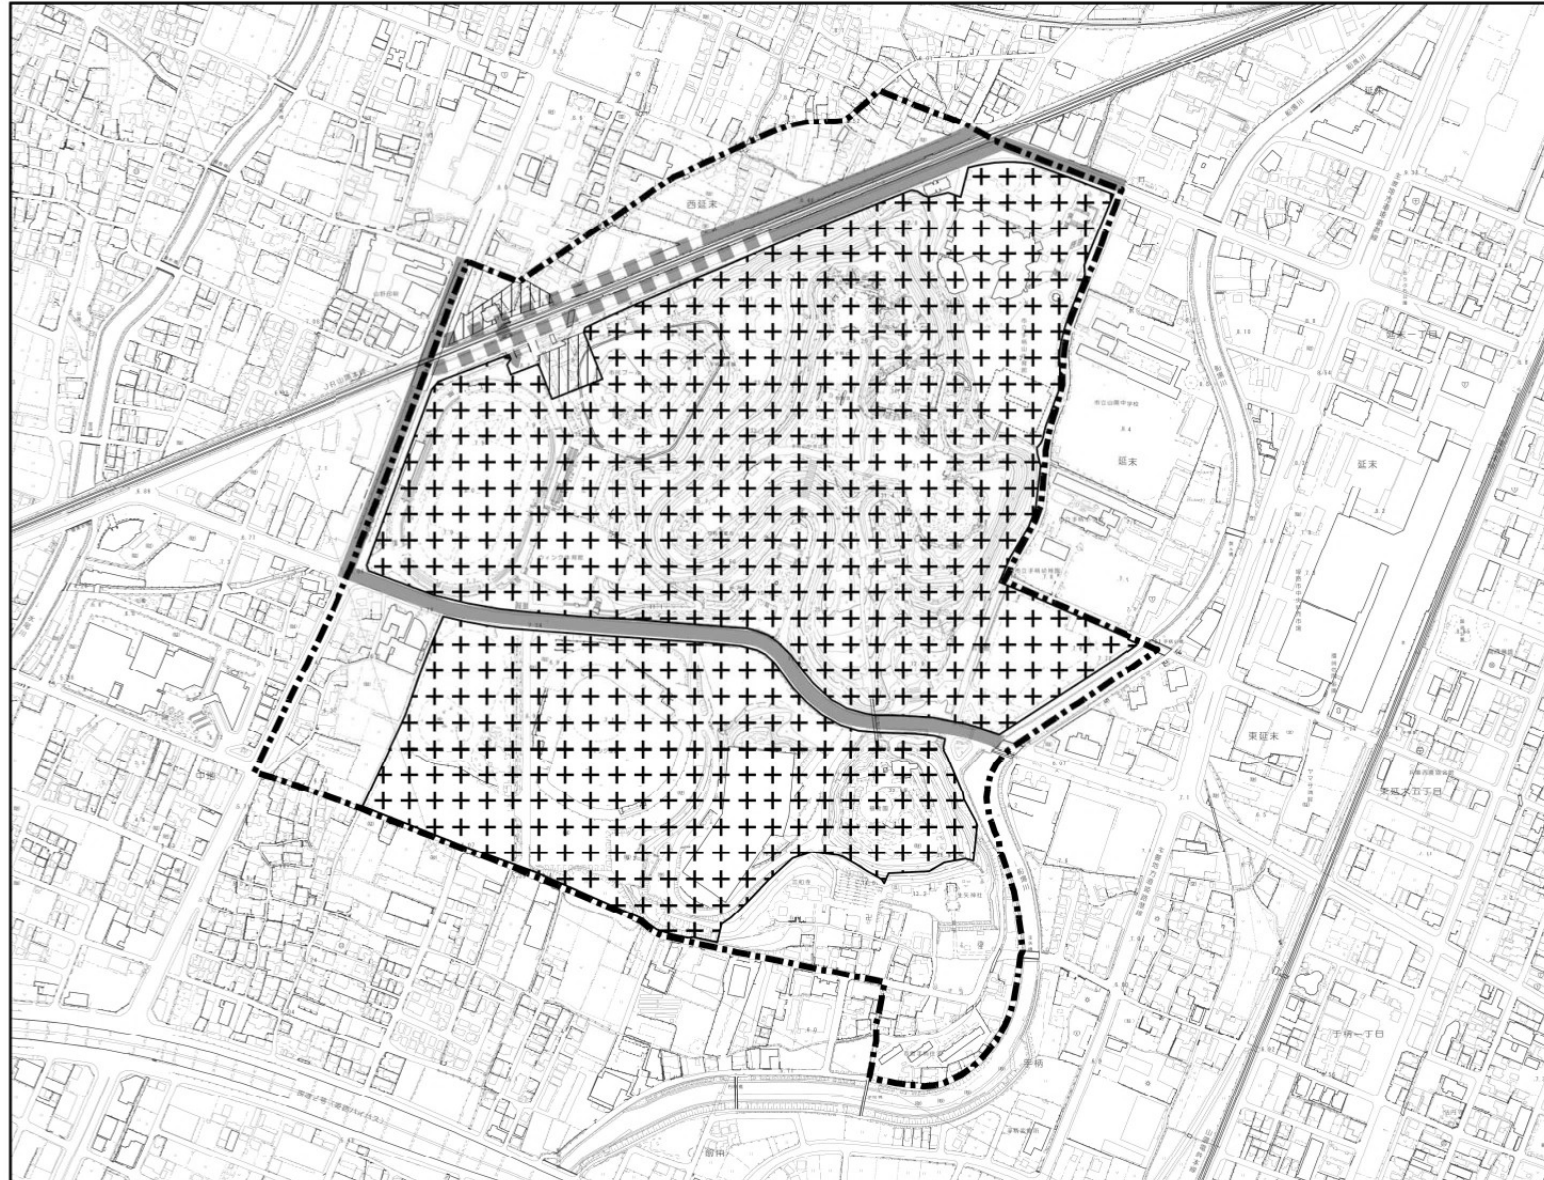

凡 例

再開発促進地区区域		
都市施設等	都市計画道路 (整備済)	
	都市計画道路 (未整備)	
	駅前広場	
	公園・緑地等	




縮尺
1:7,500

[附图]

市町名	姫路市	市街地名	駅南・東側
番号	A-6-1	地区名	阿保地区

土地利用計画
の概要

□ 業務地、工業地、住宅地

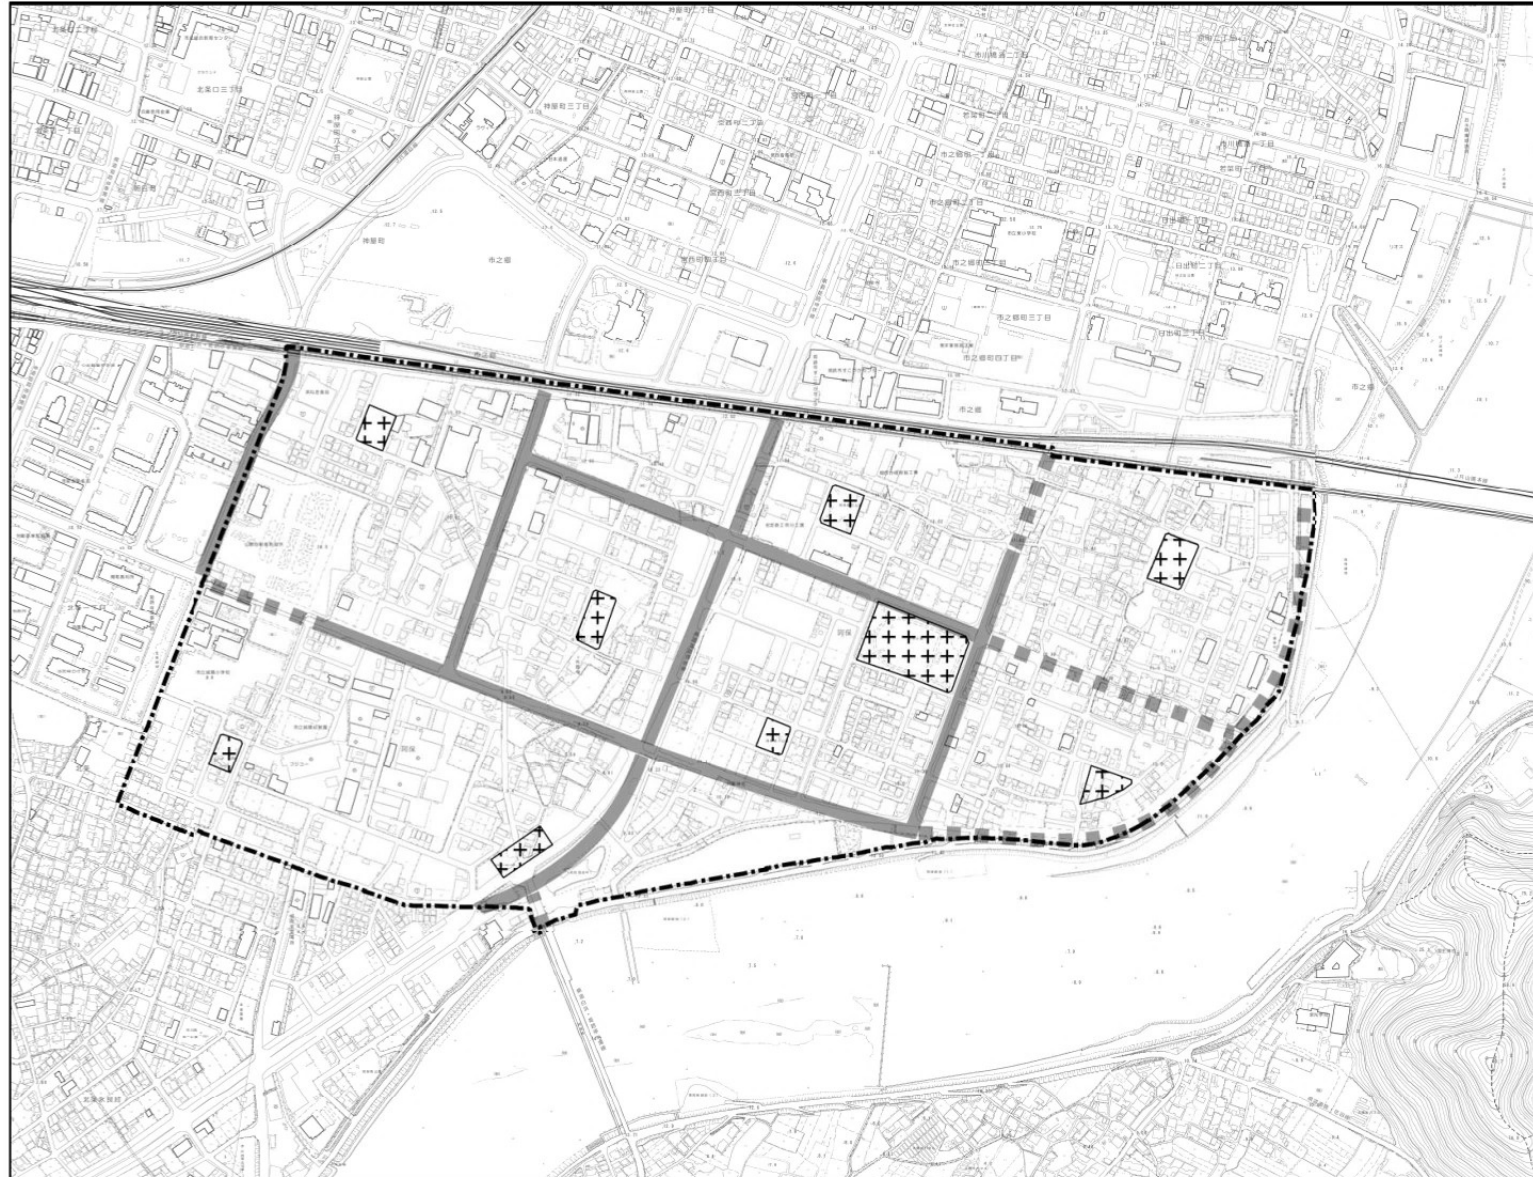

凡 例		
再開発促進地区区域		[Symbol: Dashed line]
都市施設等	都市計画道路 (整備済)	[Symbol: Solid line]
	都市計画道路 (未整備)	[Symbol: Dashed line]
	公園・緑地等	[Symbol: Box with plus signs]
事業等	土地区画整理 事業 (事業中)	再開発促進 地区に同じ




[附图]

市町名	姫路市	市街地名	山電網干周辺
番号	A-9-1	地区名	山電網干駅前地区

土地利用計画
の概要

- ☐ 商業地、住宅地
- ☐ 土地の高度利用

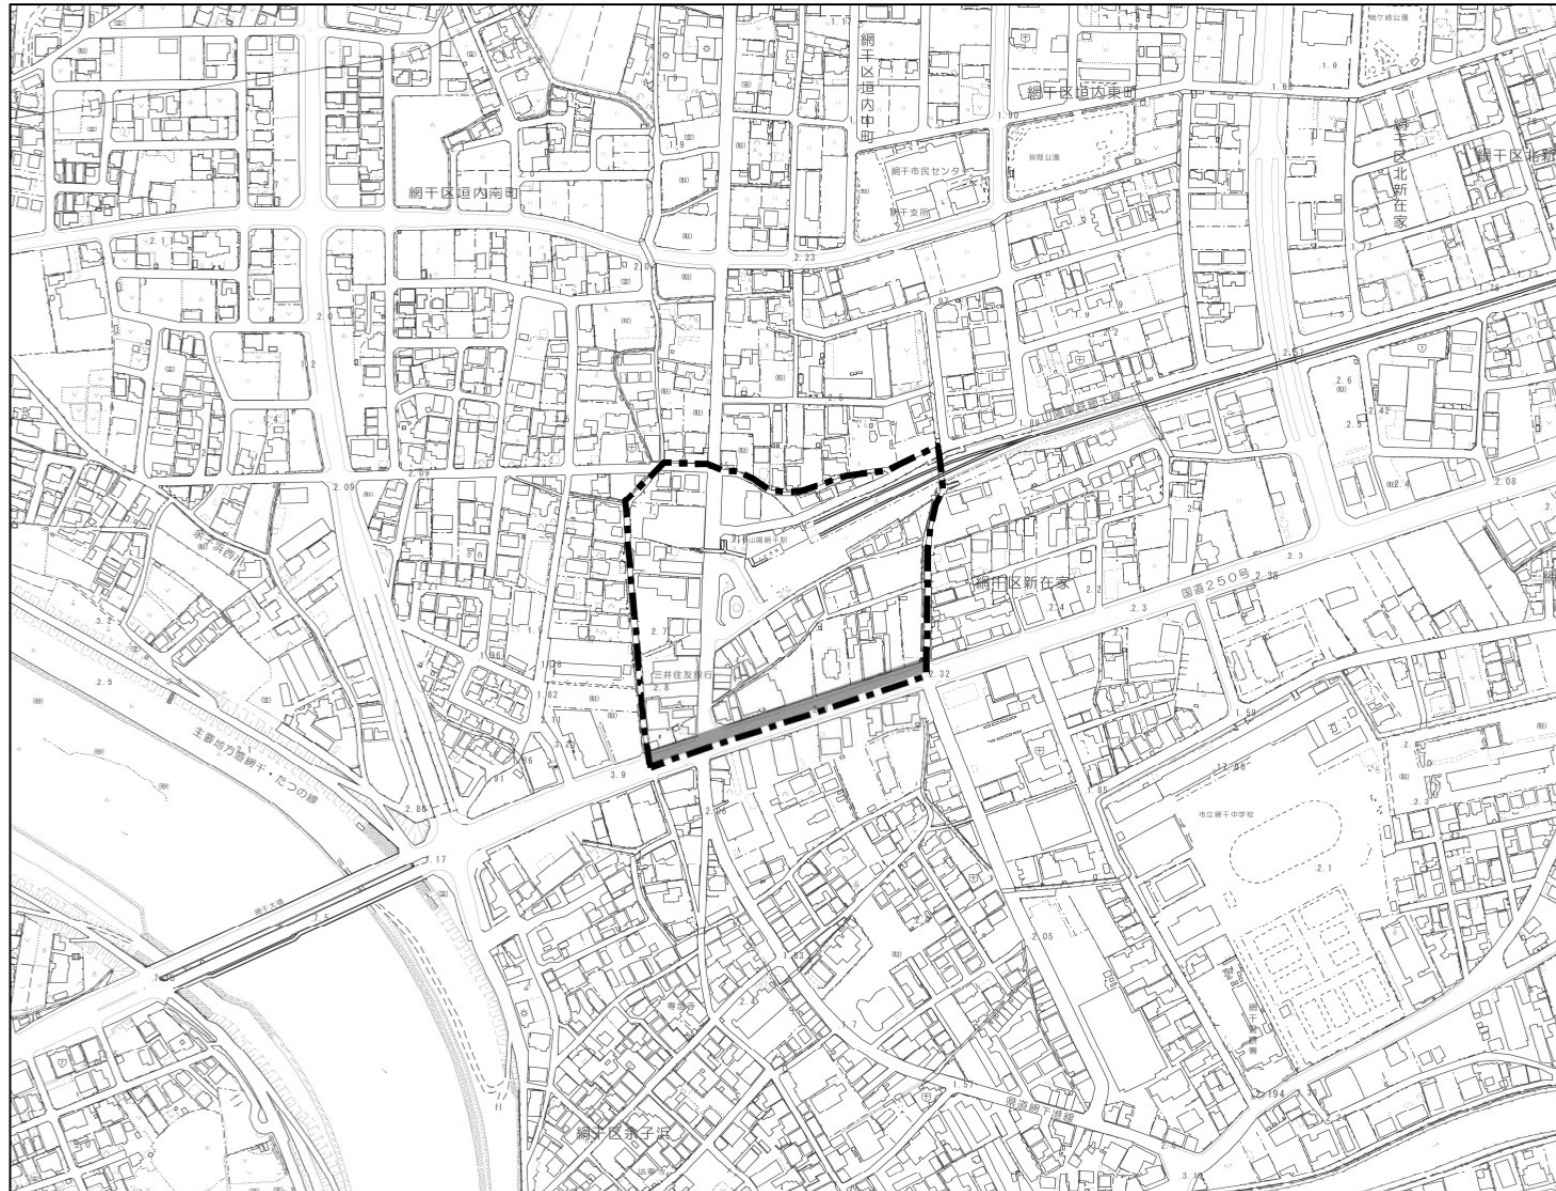

凡 例

再開発促進地区区域



都市
施設
等


都市計画道路
(整備済)



縮尺
1:5,000

[附图]

市町名	姫路市	市街地名	飾磨周辺	土地利用計画 の概要	□ 商業地、住宅地
番号	A-11-1	地区名	飾磨駅周辺地区		

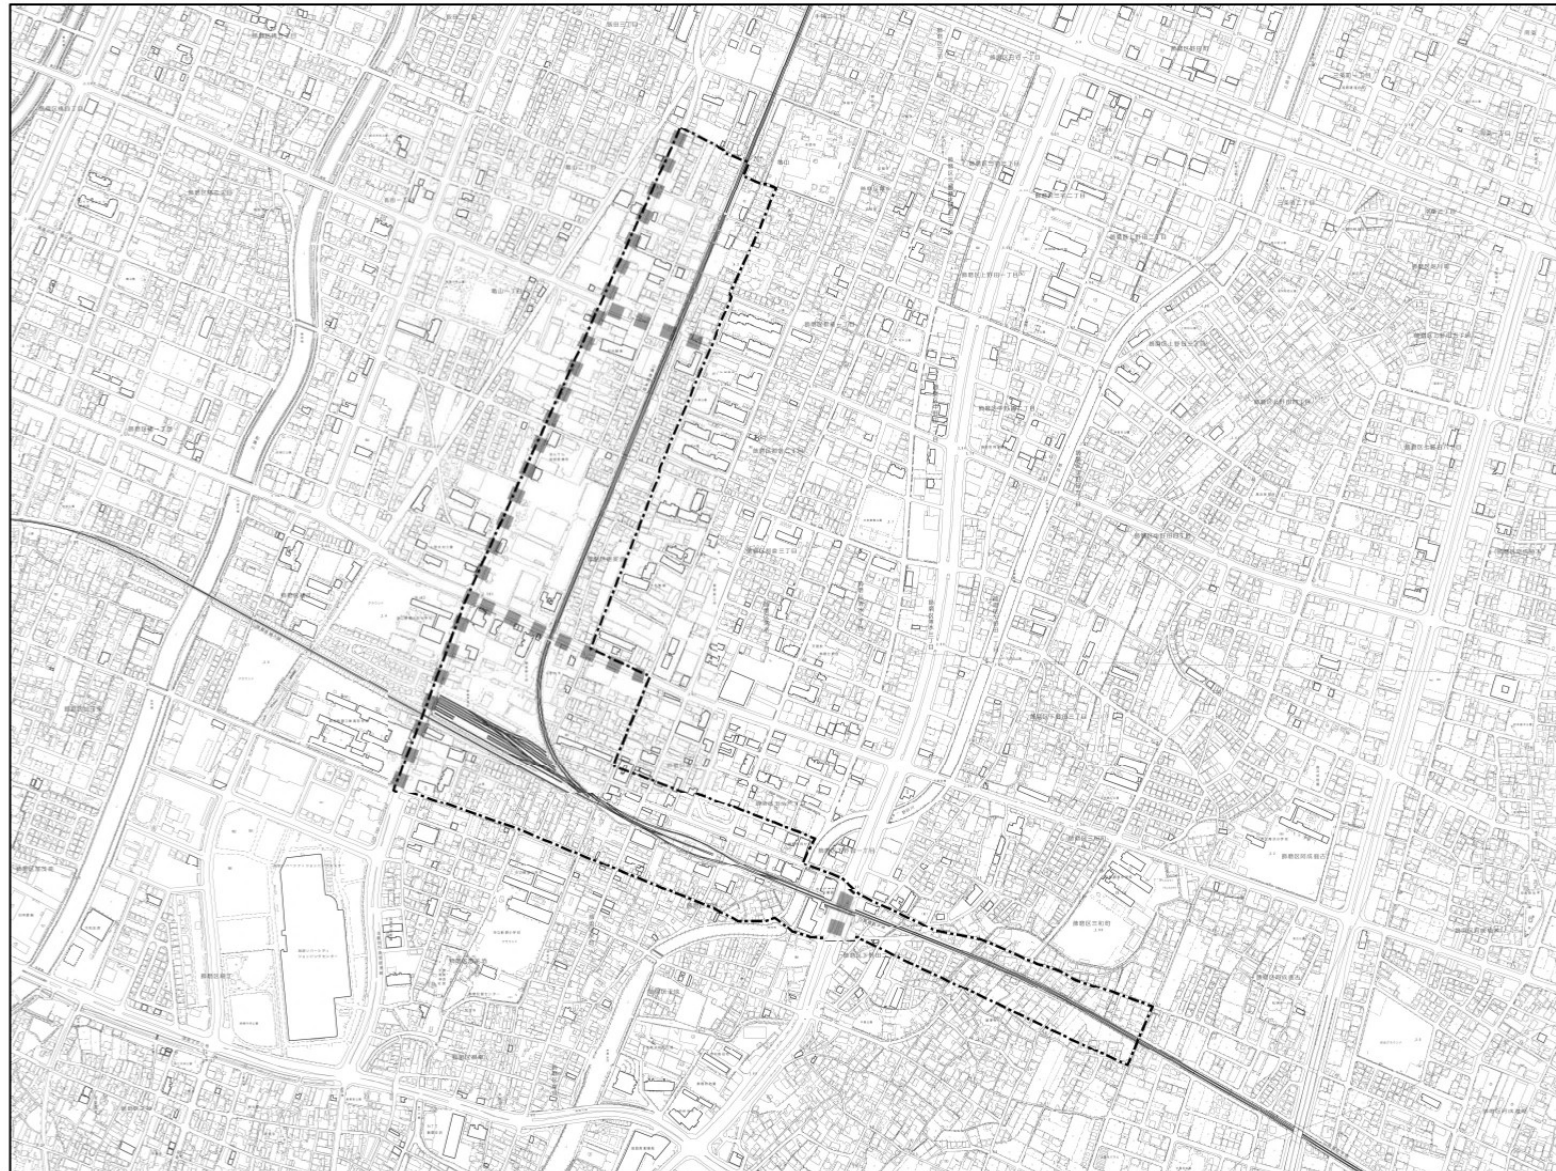

凡 例		
再開発促進地区区域		
都市 施設 等	都市計画道路 (未整備)	

	縮尺 1:12,500
--	----------------

[附图]

市町名	姫路市	市街地名	JR網干周辺	土地利用計画 の概要	□ 商業地、住宅地
番号	A-15-1	地区名	JR網干駅前地区		



凡 例		
再開発促進地区区域		
都市施設等	都市計画道路 (整備済)	
	都市計画道路 (未整備)	
	駅前広場	
事業等	土地区画整理 事業 (事業中)	再開発促進 地区に同じ

	縮尺 1:5,000
--	---------------