
第 117 回 まちづくり審議会大規模小売店舗等立地部会

参考資料

議案3 (仮称)マルアイ新広畑店(新築)

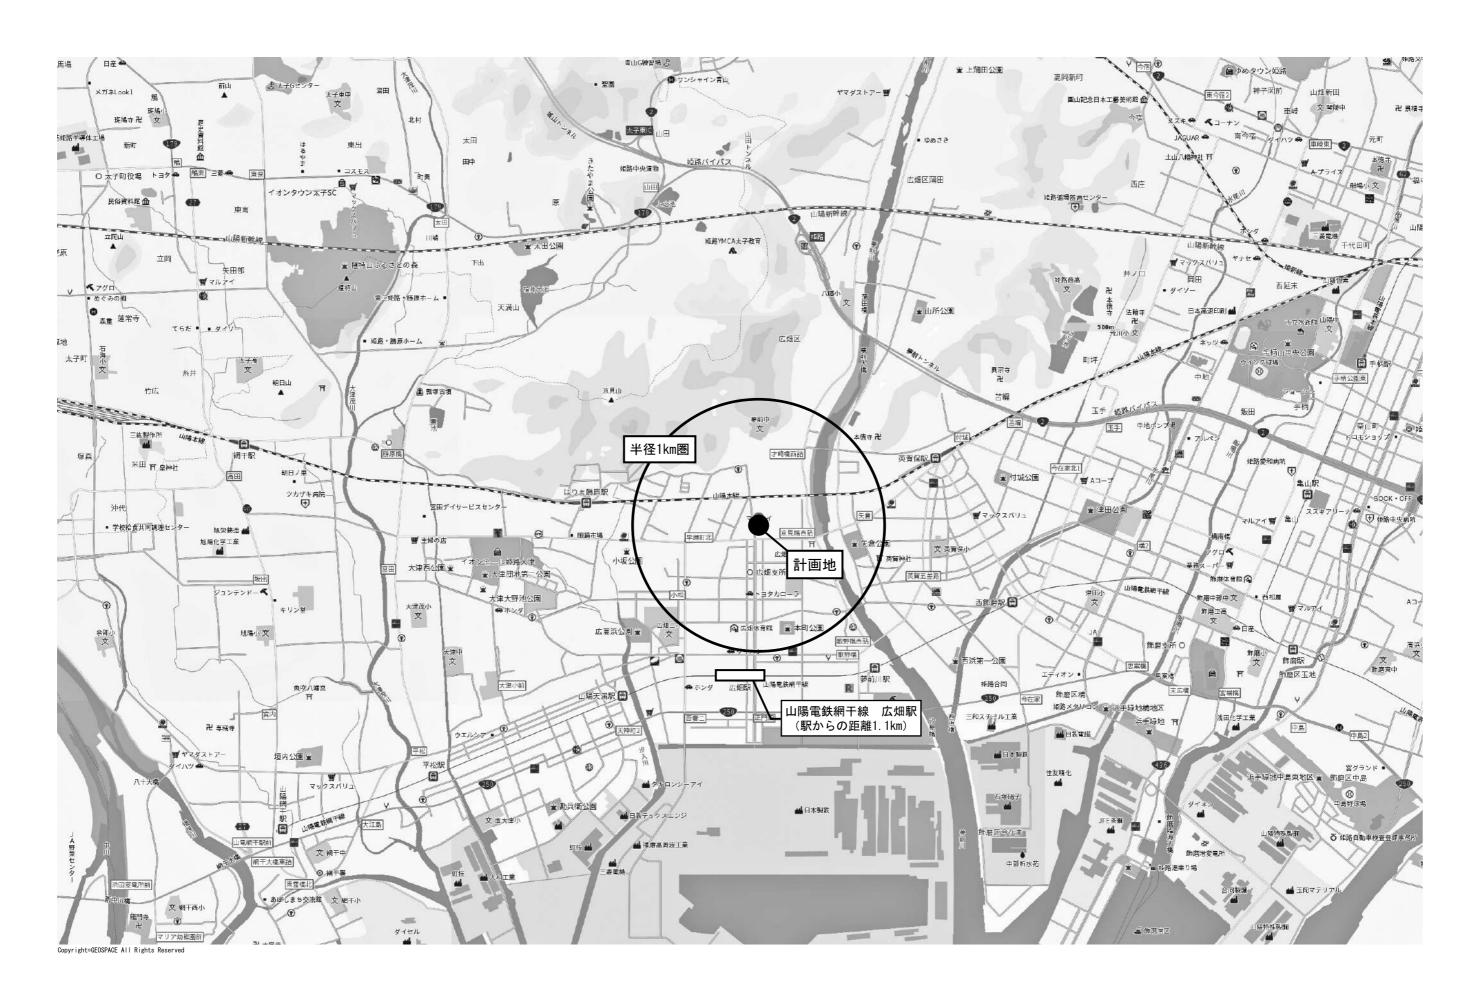

SCALE=1:2,000

