第124回　まちづくり審議会大規模小売店舗等立地部会

参考資料

議案２　（仮称）ザグザグ姫路花田店（新築）

SCALE=1:10,000

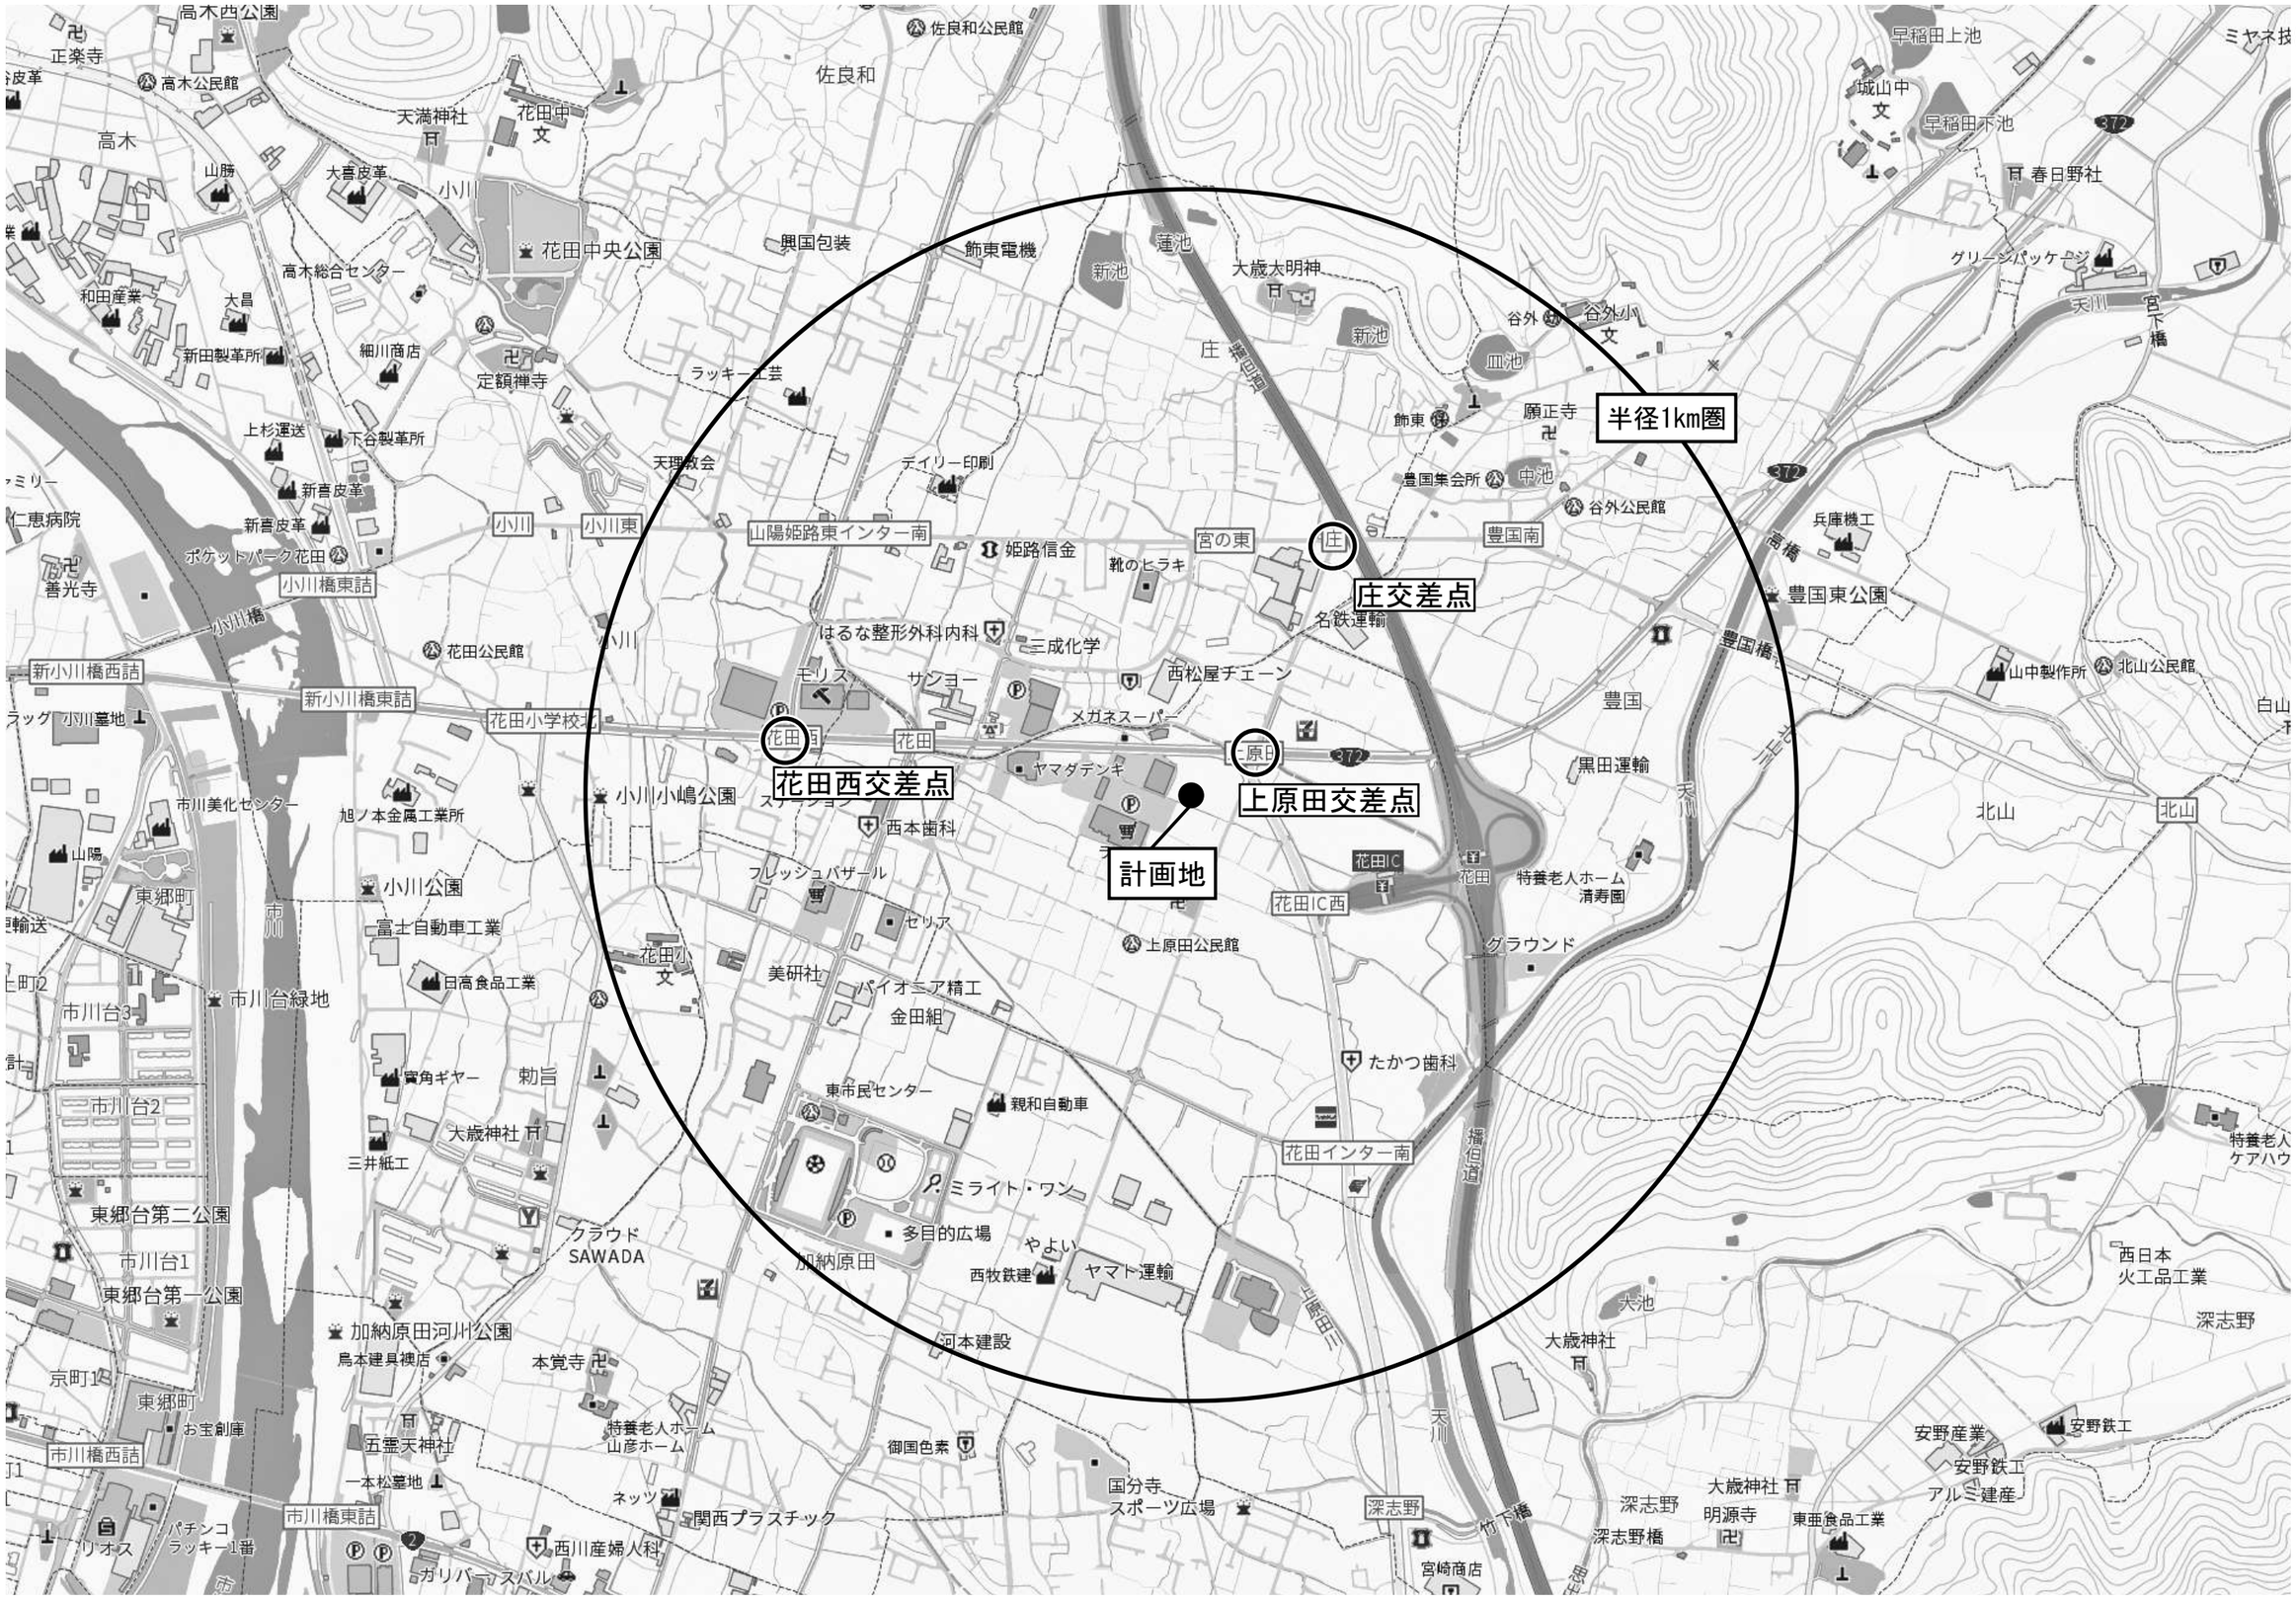

Copyright©GEOSPACE All Rights Reserved

付図１　位置図

SCALE=1:2,000

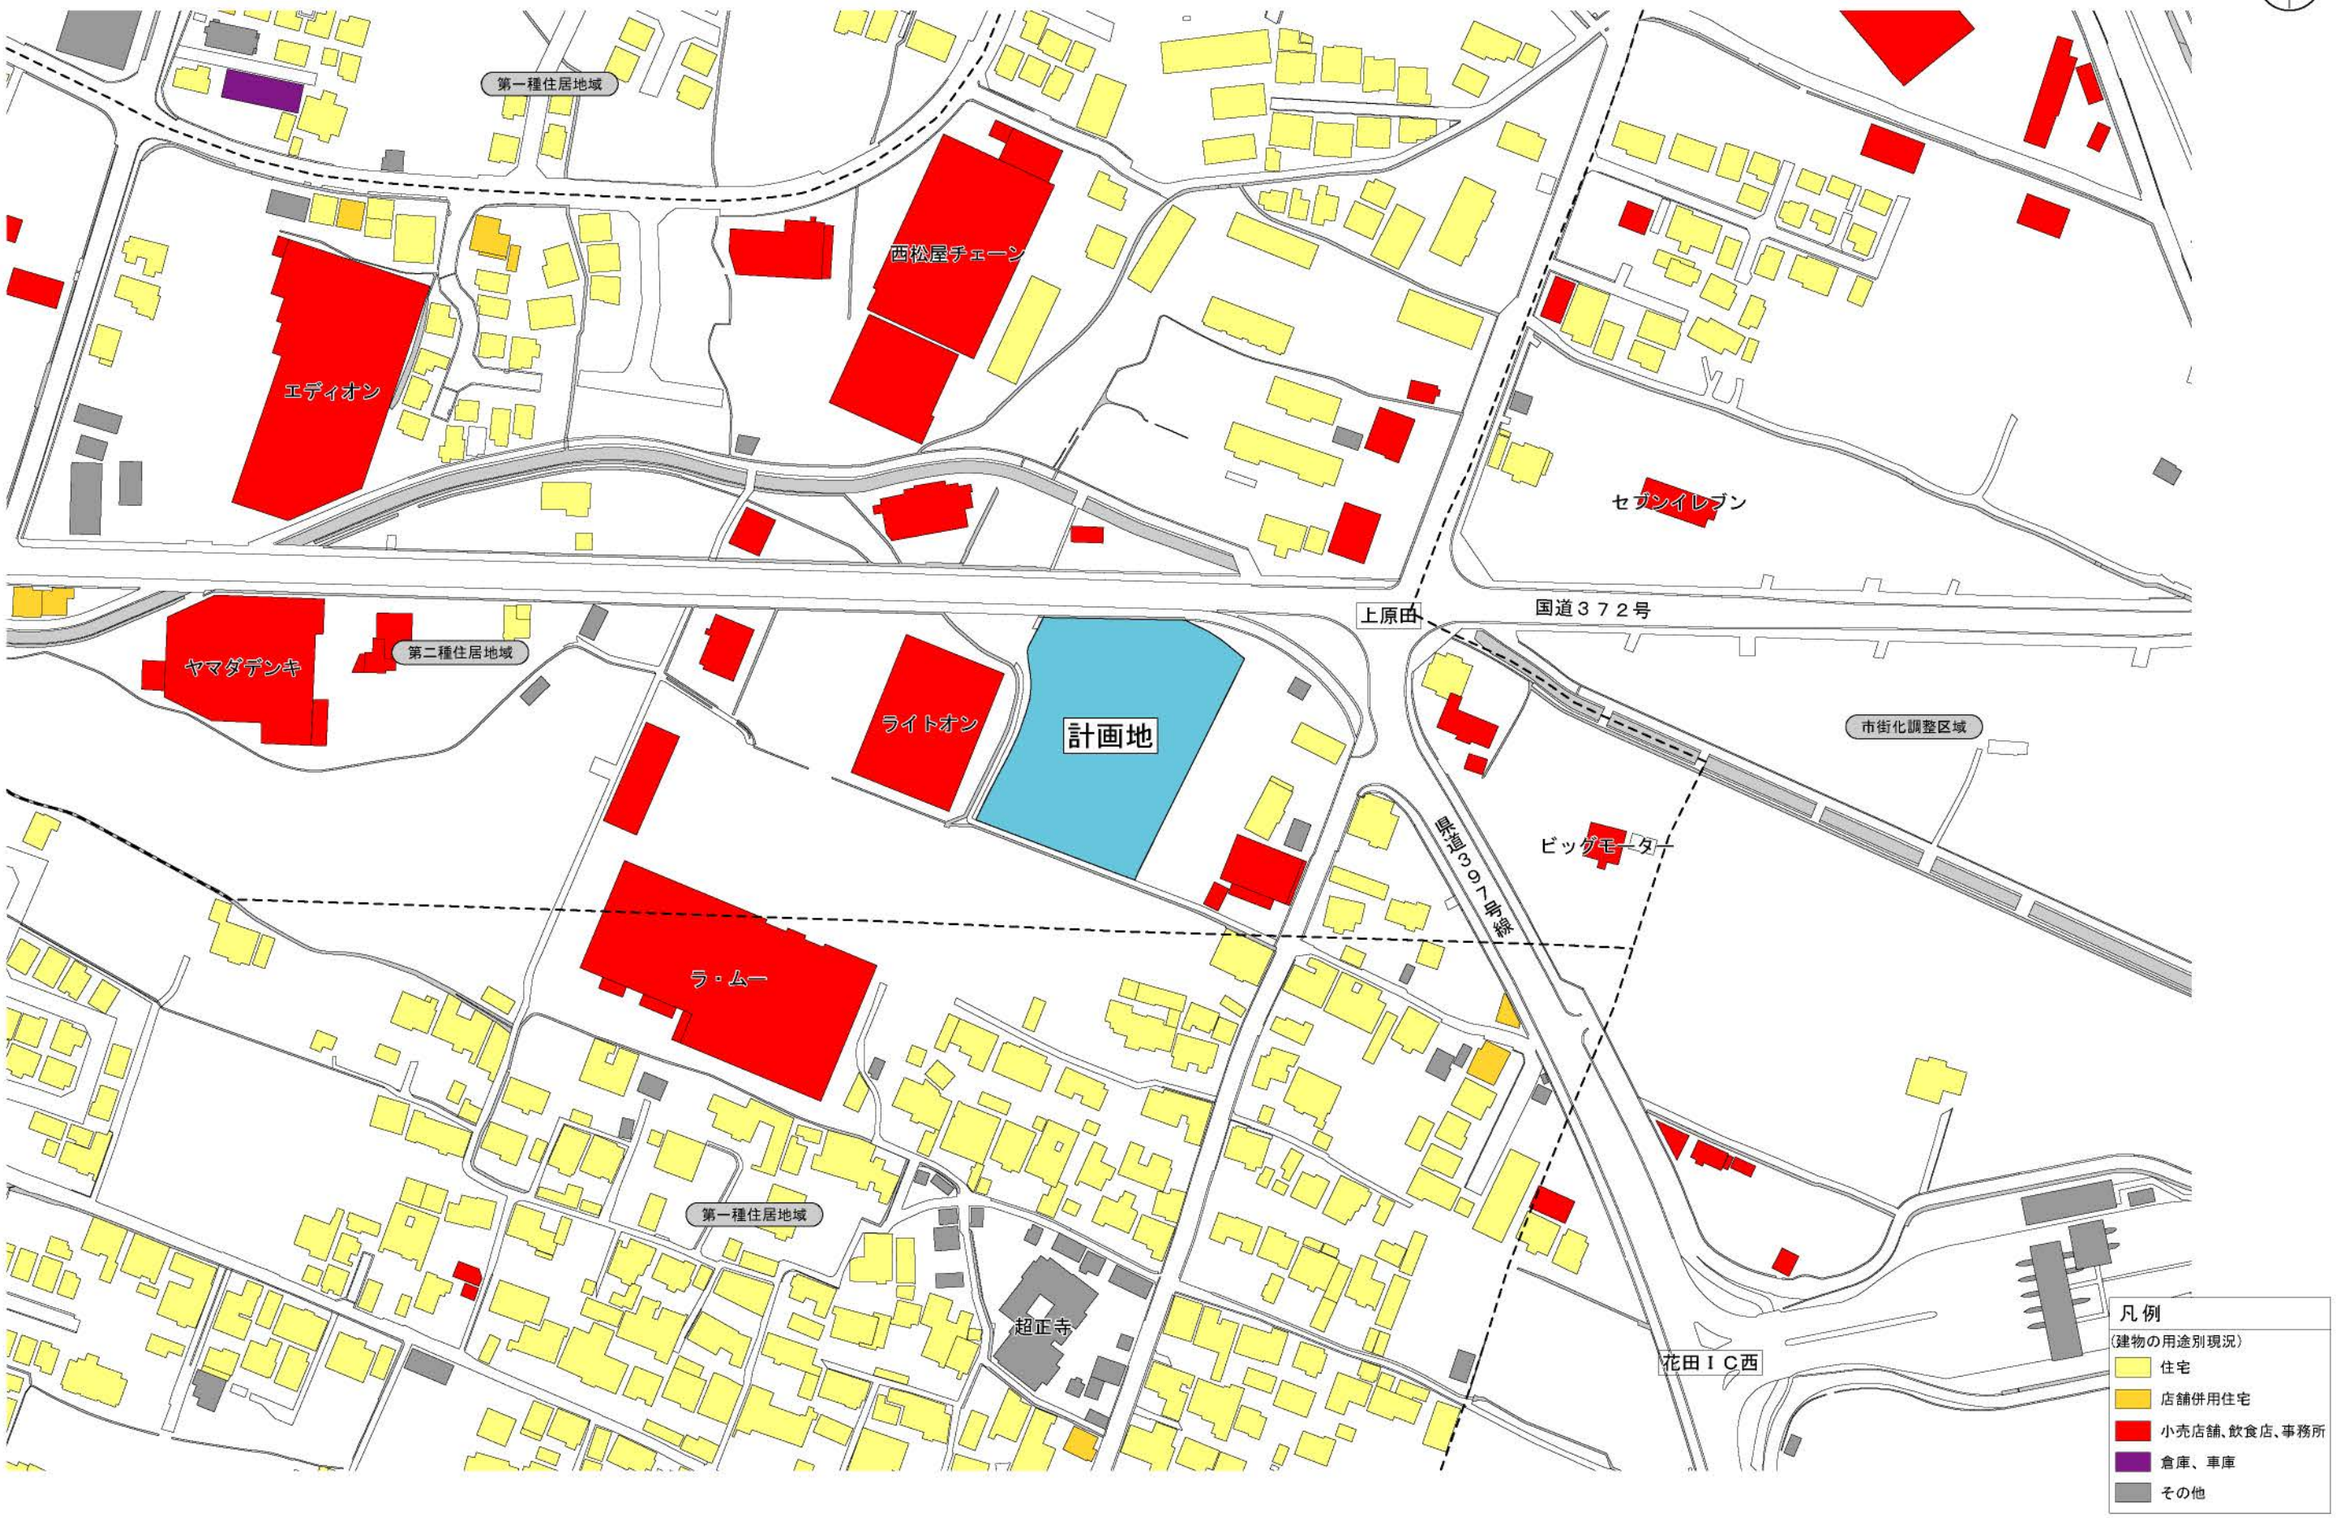

付図２　周辺見取図

SCALE=1:500

凡例

- 物販店舗
- 荷さばき施設 4.0×12.0=48.0㎡
- 廃棄物保管施設 3.0×2.0×1.5=9.0㎡
- 駐輪場
- 緑地
- 従業員駐車場
- 敷地境界線
- 交通誘導員（オープン時・繁忙時）
- 荷受け誘導員（搬入時）
- 案内看板・注意喚起看板
- 来店経路
- 退店経路
- 搬入経路

諸元（駐車区画）

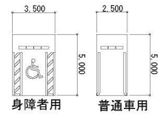

■サイン案

案内看板（入口専用）

案内看板（出口専用）

案内看板（右折入出庫禁止）

案内看板（自転車降車）

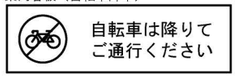

付図３　建物配置図及び１階平面図

SCALE=1:10,000

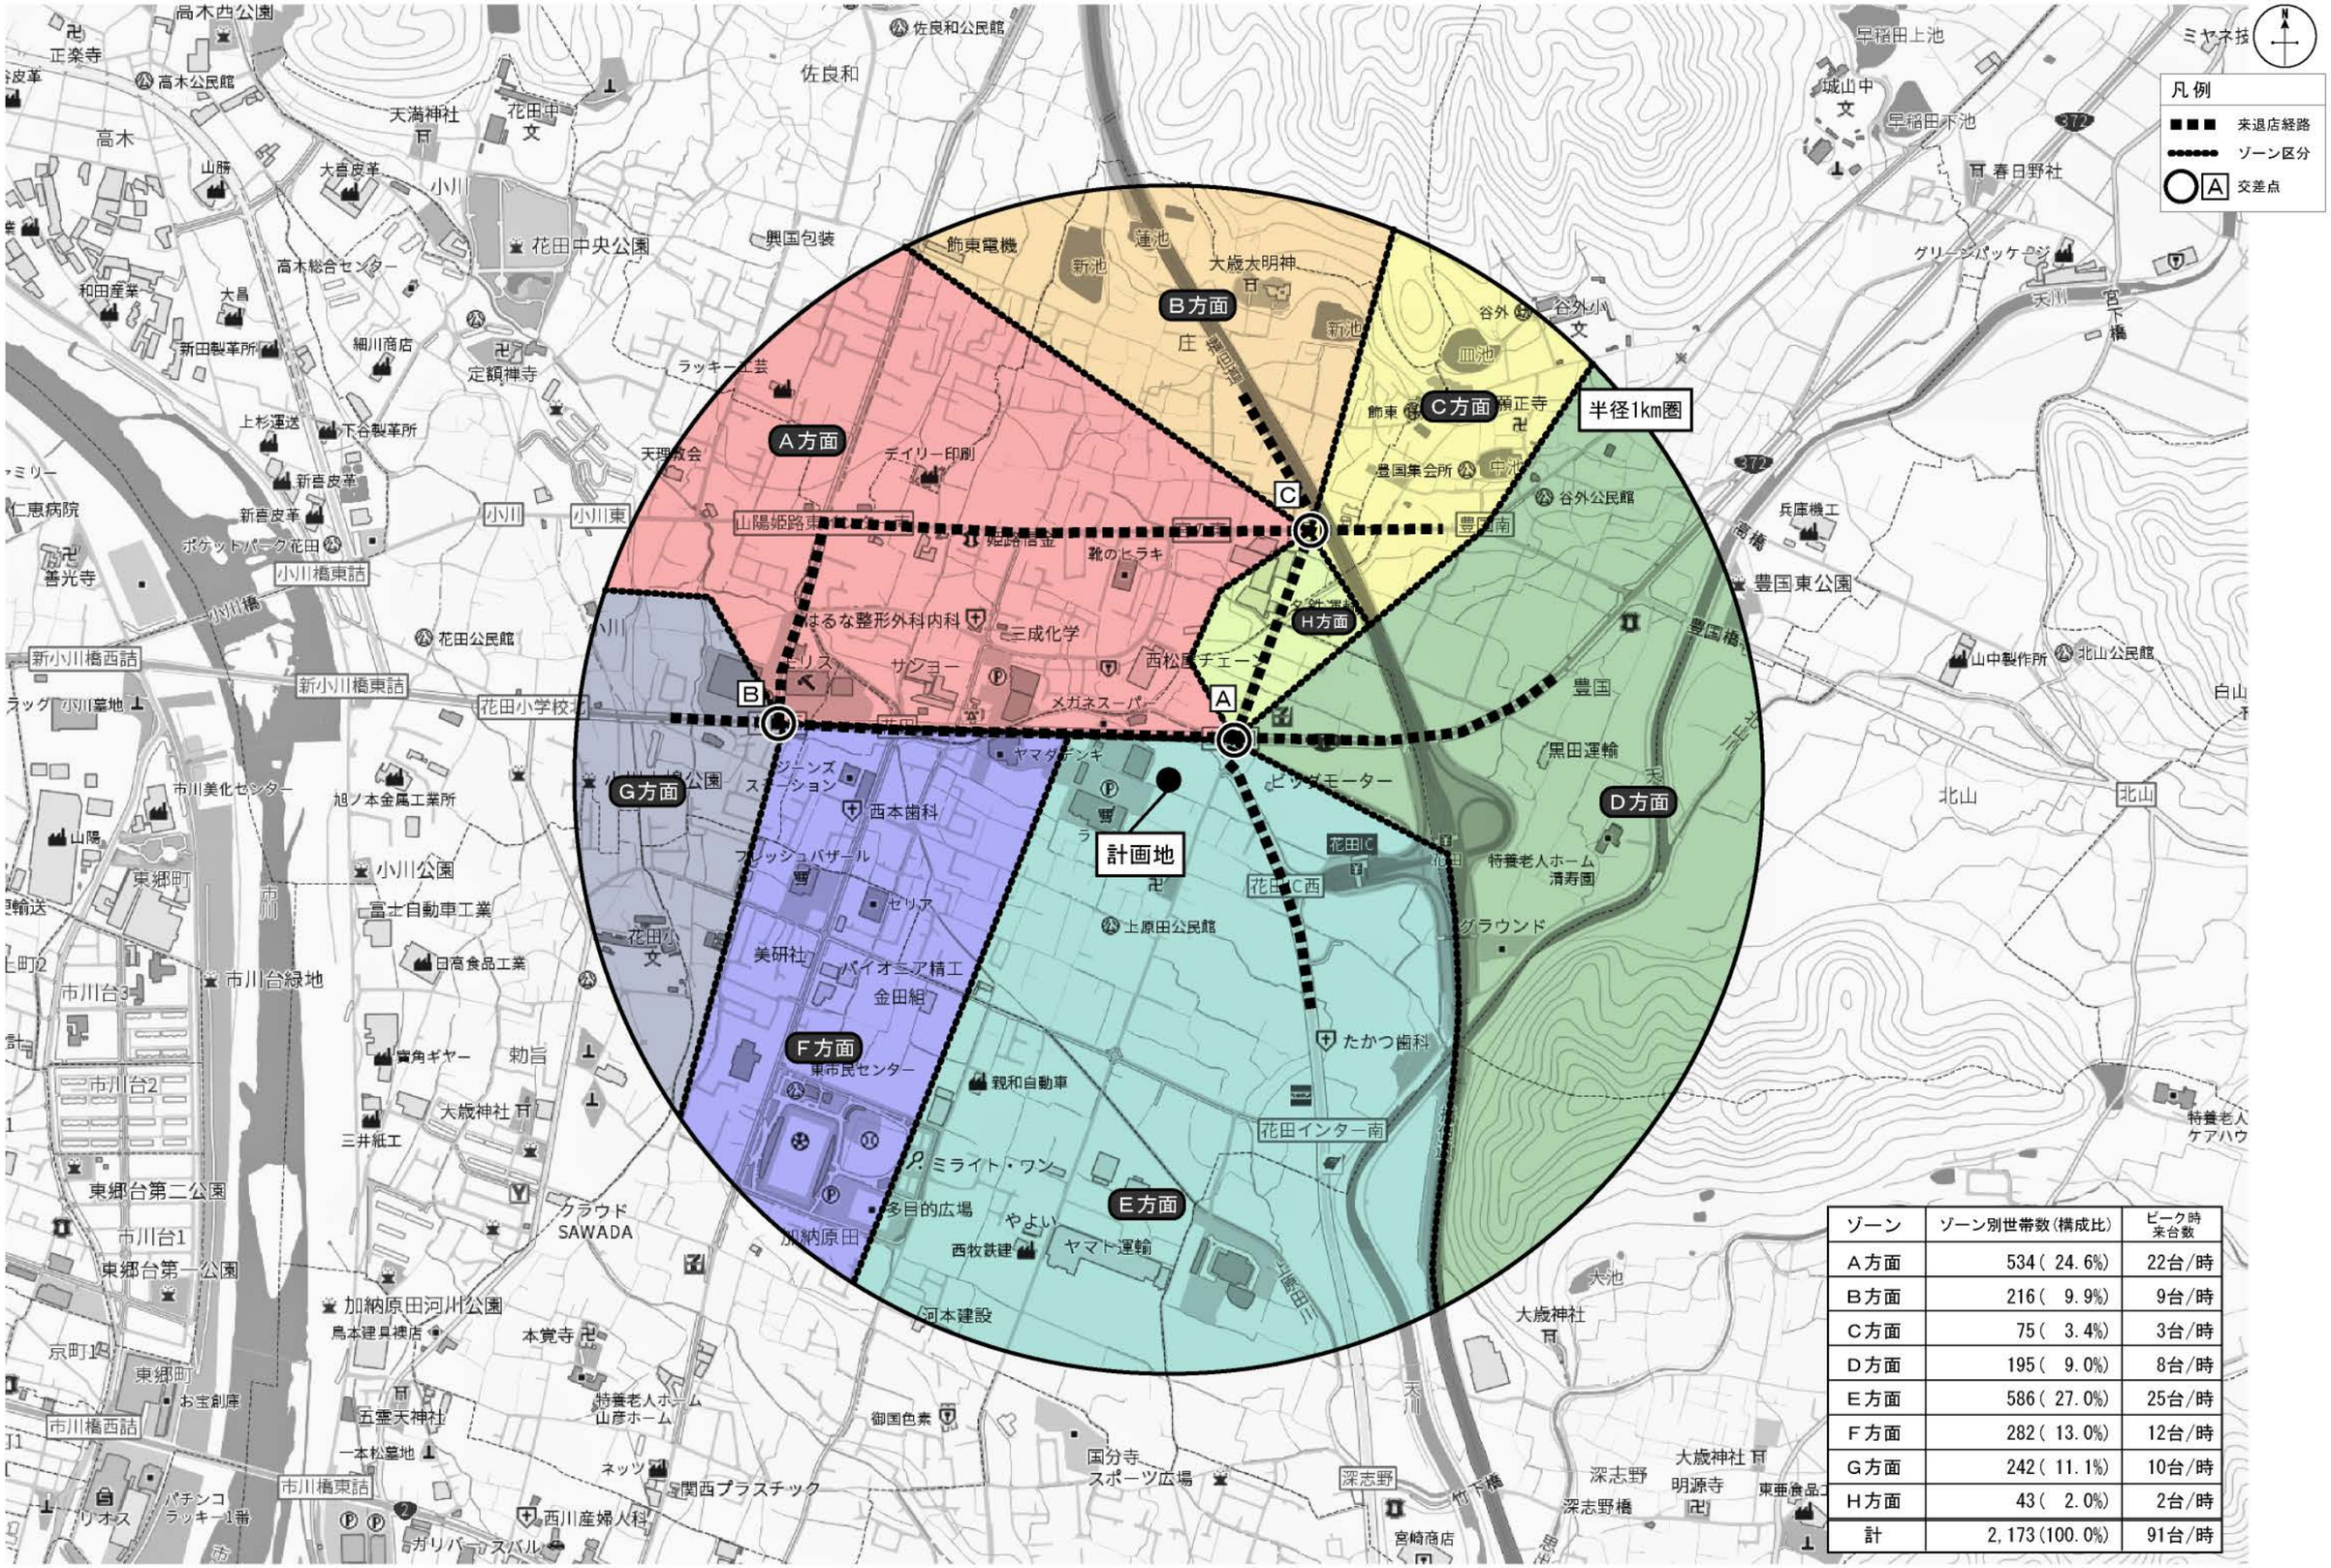

ゾーン	ゾーン別世帯数(構成比)	ピーク時来台数
A方面	534(24.6%)	22台/時
B方面	216(9.9%)	9台/時
C方面	75(3.4%)	3台/時
D方面	195(9.0%)	8台/時
E方面	586(27.0%)	25台/時
F方面	282(13.0%)	12台/時
G方面	242(11.1%)	10台/時
H方面	43(2.0%)	2台/時
計	2,173(100.0%)	91台/時

付図４　来退店経路図（広域）

Copyright©GEOSPACE All Rights Reserved

SCALE=1:3,000

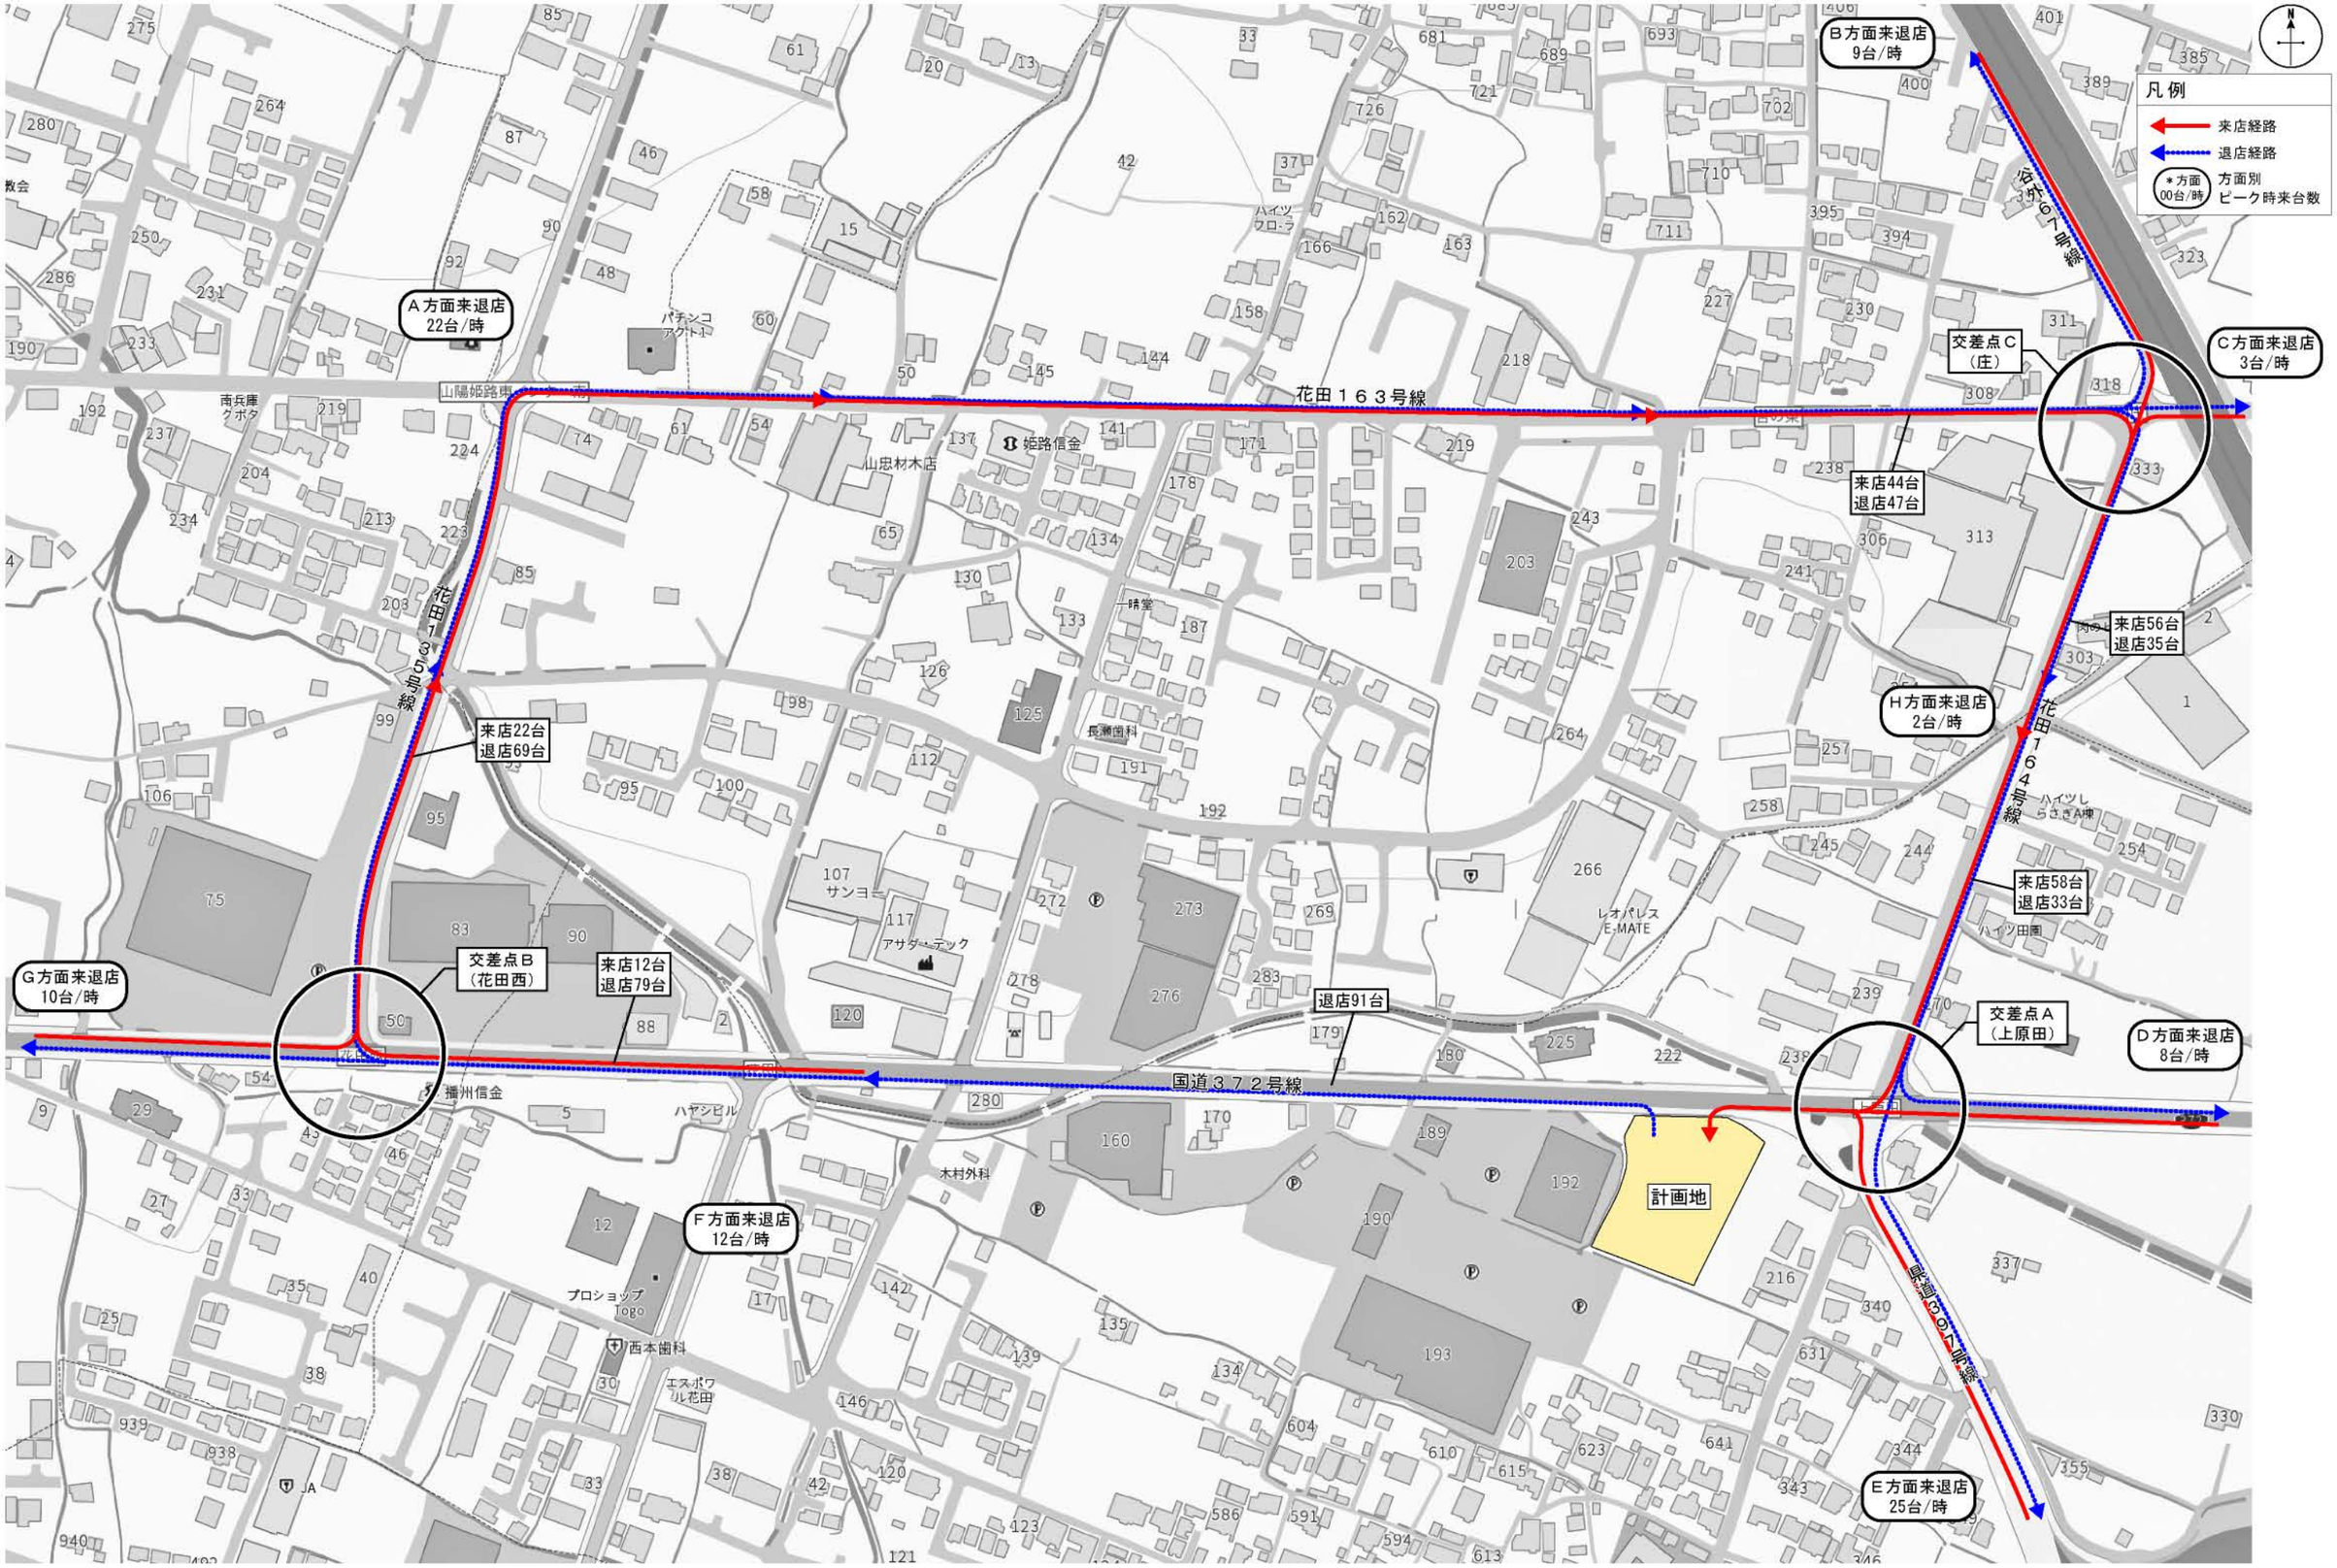

Copyright©GEOSPACE All Rights Reserved

付図５　来退店経路図（周辺）

SCALE=1:400

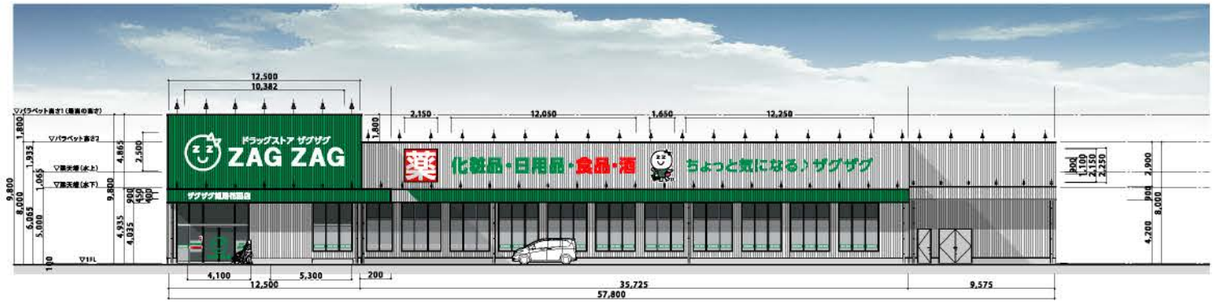

北側立面図

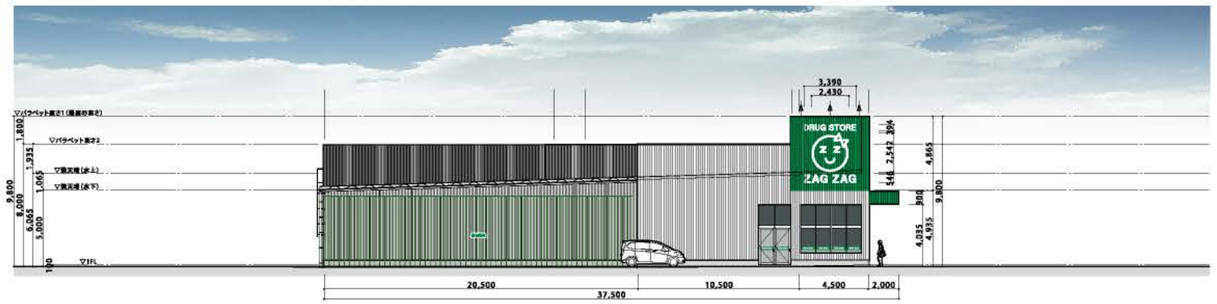

東側立面図

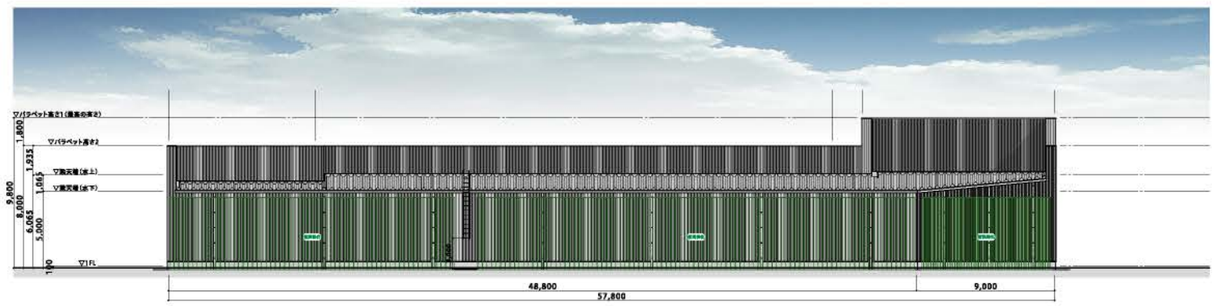

南側立面図

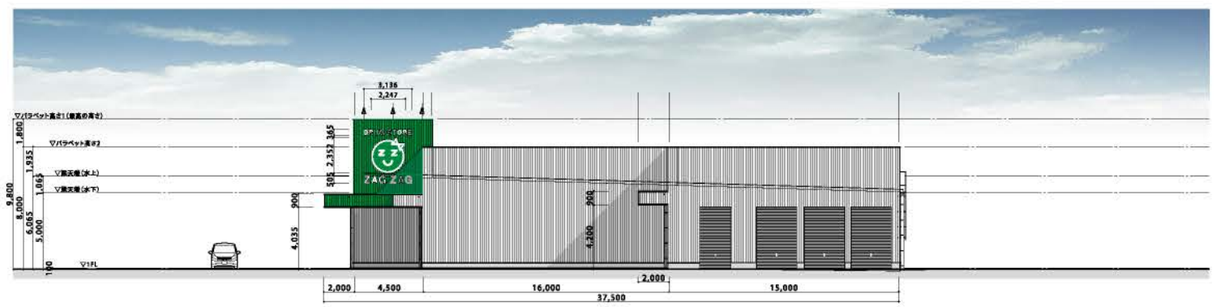

西側立面図

付図６　立面図