



都市計画道路網の見直し検証結果図 加古川市中心部 1/2 (東播都市計画区域)

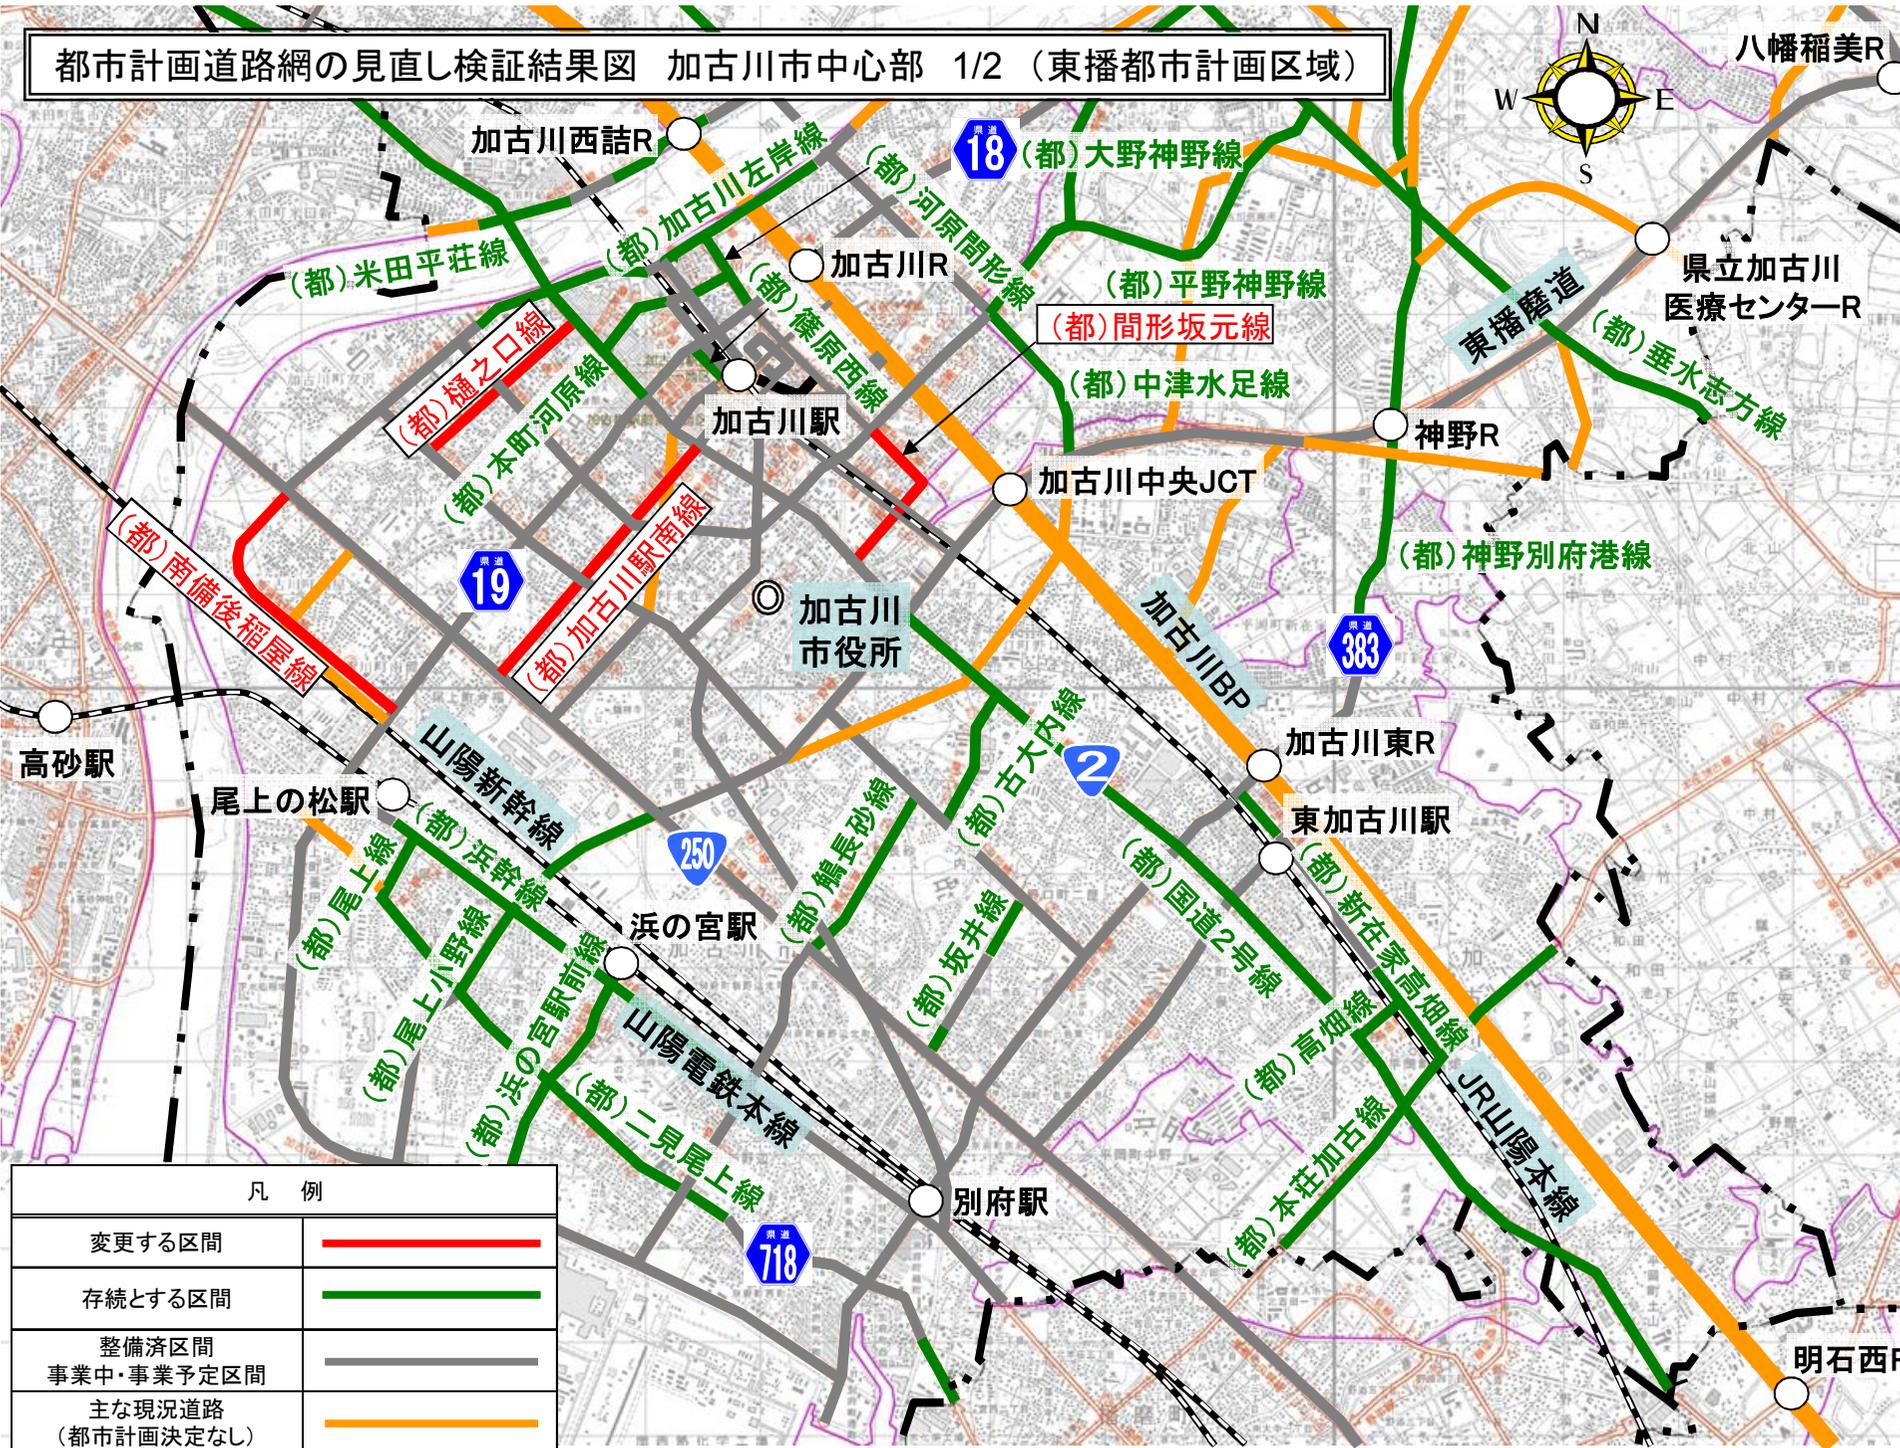

凡 例	
変更する区間	—
存続とする区間	—
整備済区間 事業中・事業予定区間	—
主な現況道路 (都市計画決定なし)	—

都市計画道路網の見直し検証結果図
加古川市北西部 2/2 (東播都市計画区域)

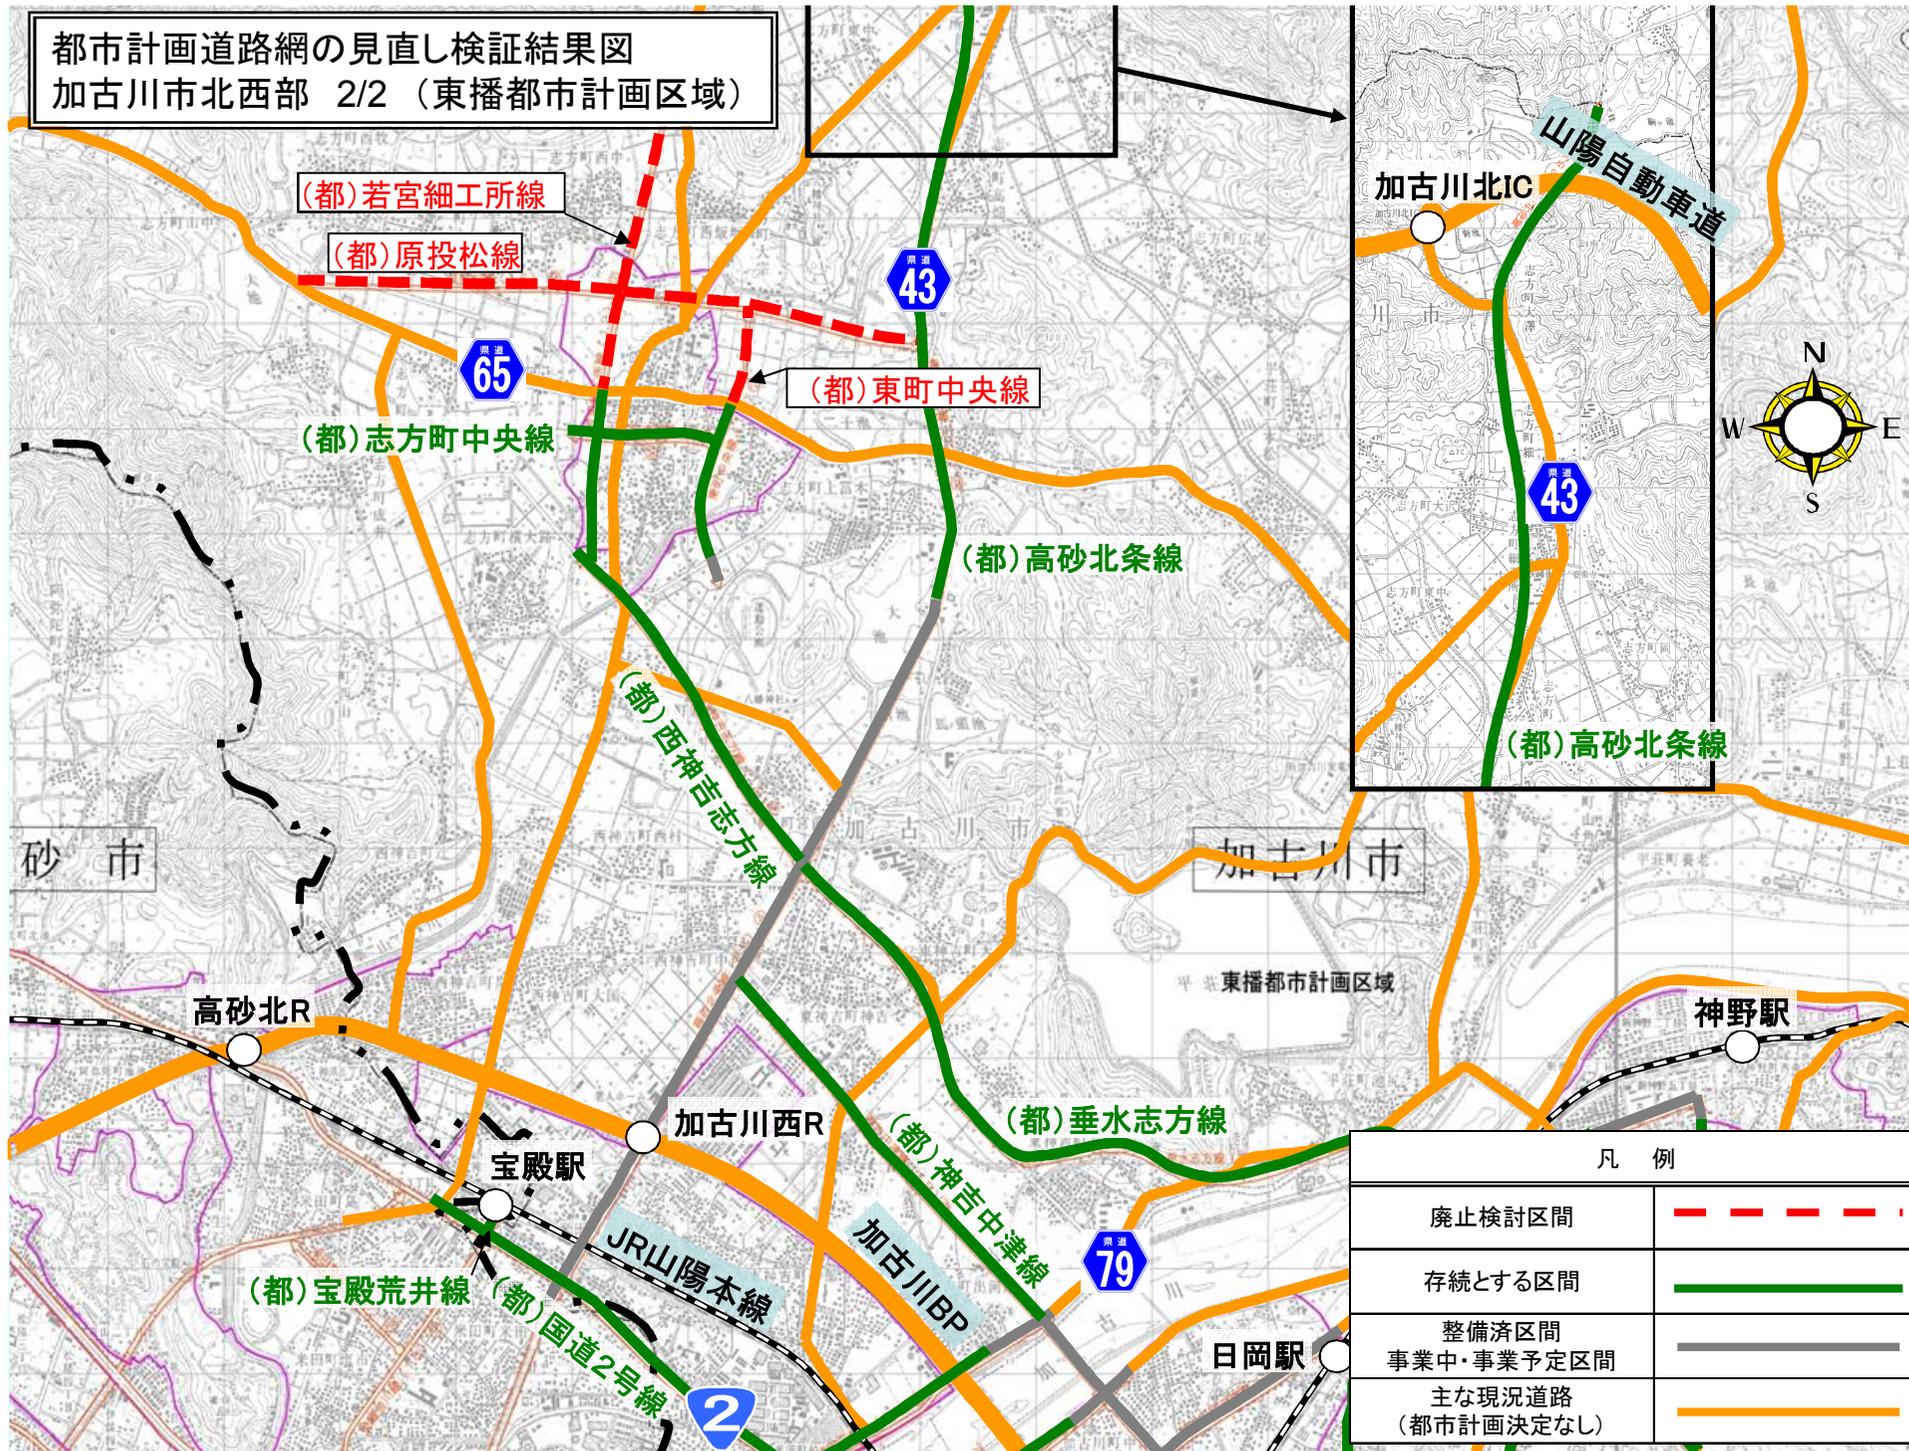

凡例	
廃止検討区間	---
存続とする区間	—
整備済区間 事業中・事業予定区間	—
主な現況道路 (都市計画決定なし)	—

変更する都市計画

加古川駅南線（延長：約 1.54km、幅員：22m）

並行する道路の整備により、本路線を代替する機能が確保されたため一部区域を廃止。

間形坂元線（延長：約 0.91km、幅員：16m）

周辺の市街地形成状況や土地利用状況を踏まえ廃止。

南備後稲屋線（延長：約 1.46km、幅員：12m）

沿道の市街地形成の状況から、既に必要性が低下しているため廃止。

樋之口線（延長：約 0.94km、幅員：12m）

並行する道路の整備状況や沿道の土地利用状況を踏まえ廃止。