


都市計画道路網の見直し検証結果図 多可町(中都市計画区域)

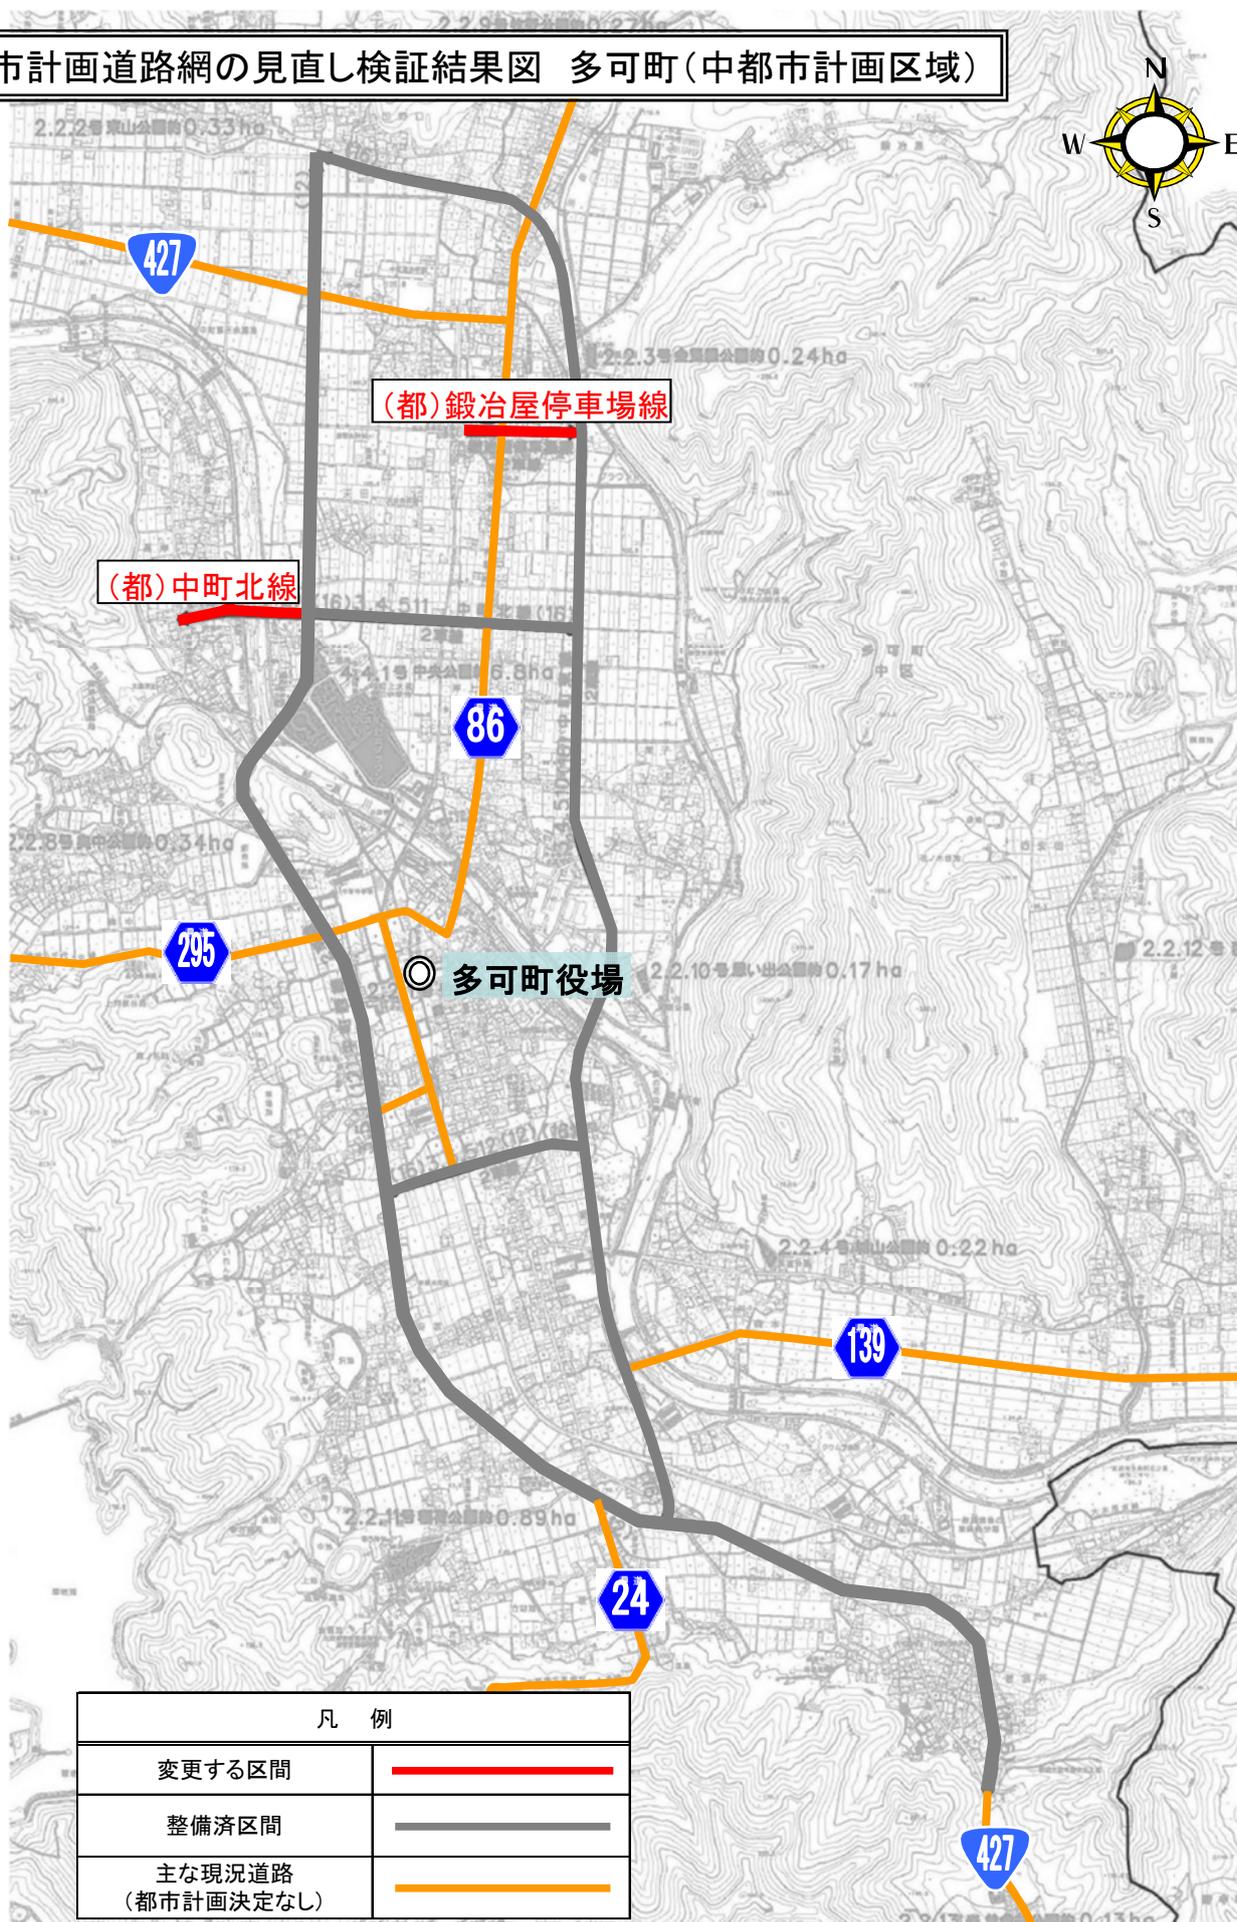

凡 例	
変更する区間	
整備済区間	
主な現況道路 (都市計画決定なし)	

変更する都市計画

鍛冶屋停車場線（延長：約 0.33km、幅員：16m）

JR 鍛冶屋線の廃線により、駅へのアクセス機能を強化する必要がなくなっていることや、本路線に求められる機能が現況道路により確保されていることから廃止。

中町北線（延長：約 0.40km、幅員：12m）

都市計画時に求められた機能が周辺道路により確保されていることから一部区域を廃止。