
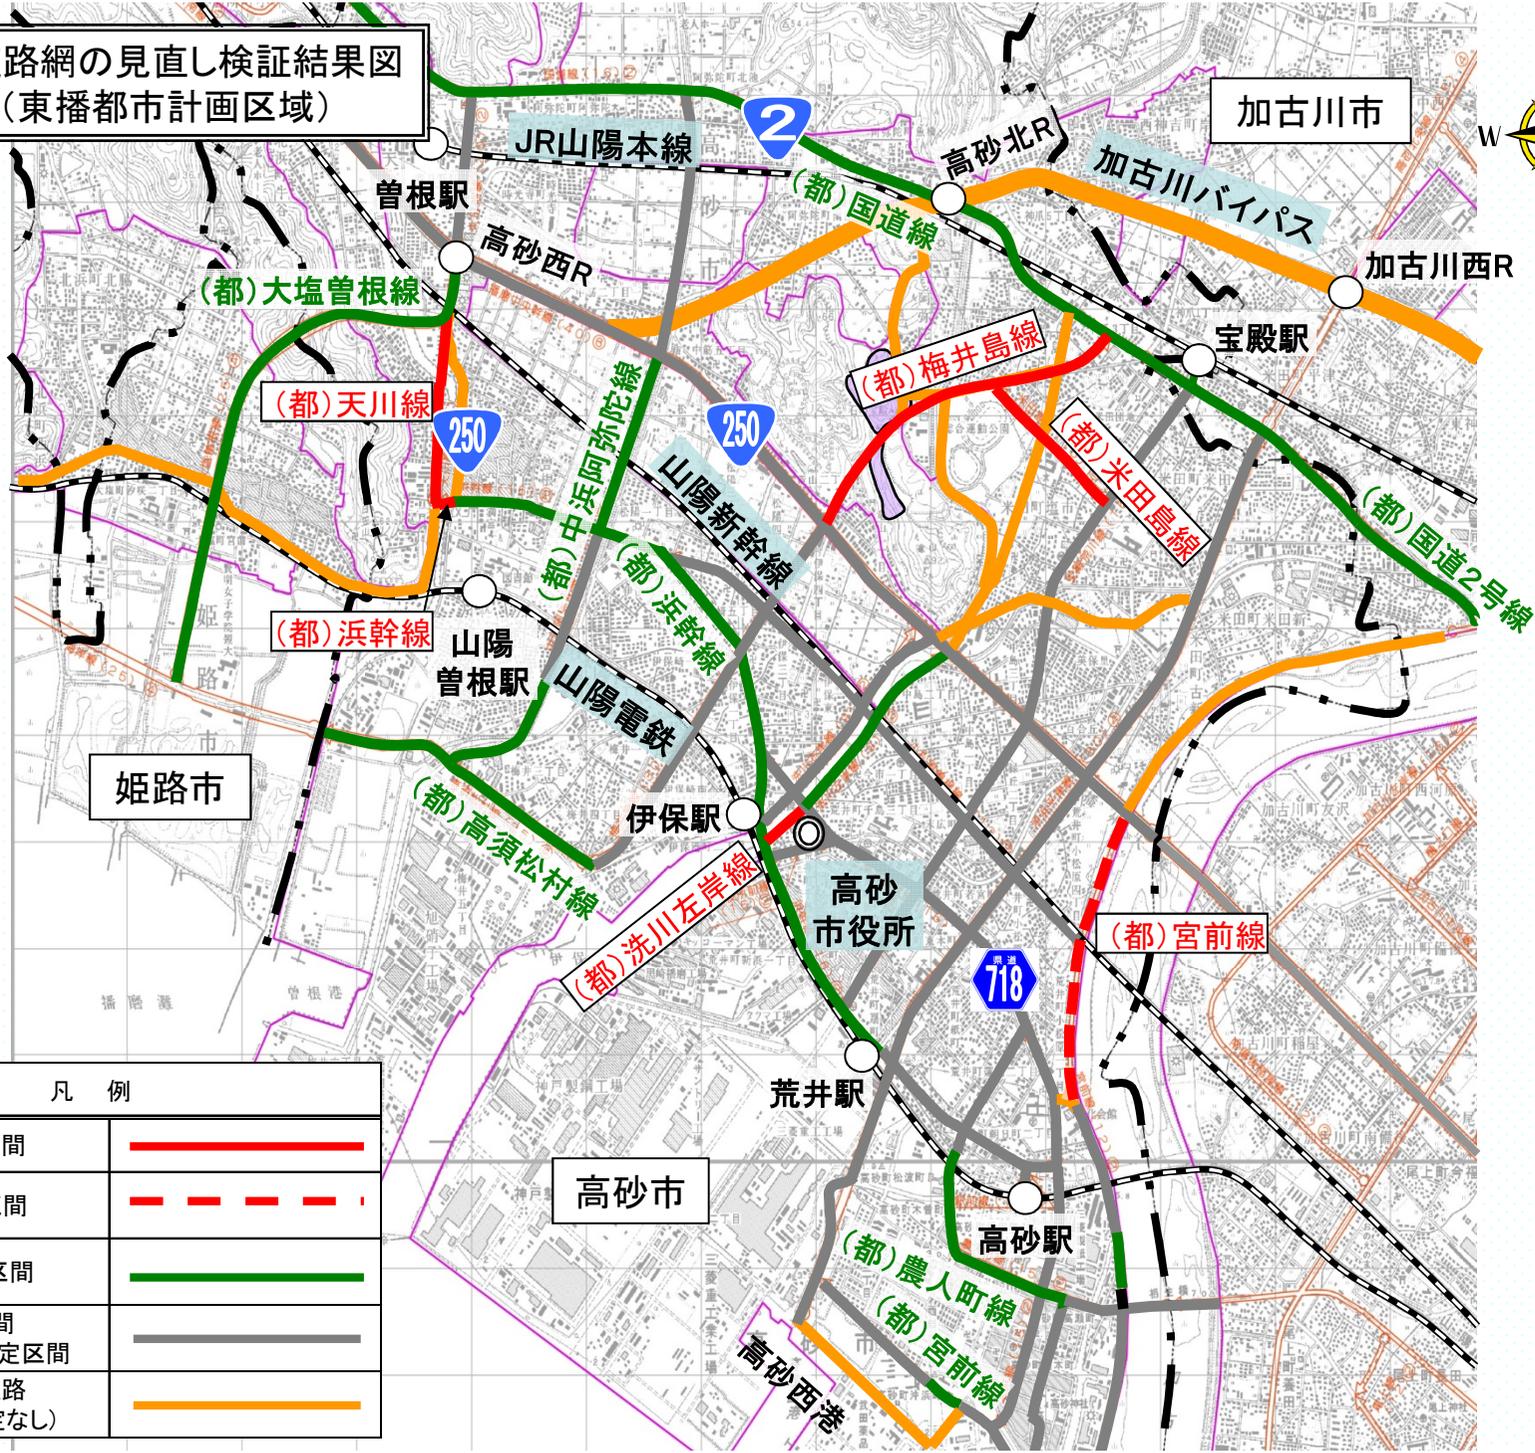


都市計画道路網の見直し検証結果図
高砂市(東播都市計画区域)

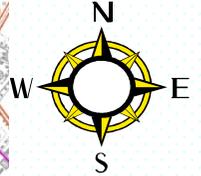

| 凡 例 | |
|----------------------|--|
| 変更する区間 | |
| 廃止検討区間 | |
| 存続とする区間 | |
| 整備済区間 事業中・事業予定区間 | |
| 主な現況道路 (都市計画決定なし) | |

変更する都市計画

天川線（延長：約 0.83km、幅員：11～20m）

並行する道路の整備により、本路線を代替する機能が確保されたため廃止。

浜幹線（延長：約 0.11km、幅員：16m）

現道及び並行する道路の整備により、本路線を代替する機能が確保されたため一部区域を廃止。

梅井島線（延長：約 1.79km、幅員：20m）

周辺で道路整備が進み、本路線を代替する機能が確保されたため一部区域を廃止。

米田島線（延長：約 0.80km、幅員：16m）

周辺で道路整備が進み、本路線を代替する機能が確保されたため廃止。

洗川左岸線（延長：約 0.26km、幅員：9 m）

現道及び並行する道路の整備により、本路線を代替する機能が確保されたため一部区域を廃止。