


阪神間都市計画区域区分の変更の概要

区域区分を変更する地区の概要は、別表及び別図のとおり。

別表

市町名	番号	地区の名称	変更概要
芦屋市	1	南浜・涼風	市街化区域の境界を調整
宝塚市	2	ふじガ丘	市街化区域に編入
	3	山手台東	市街化区域の境界を調整
川西市	4	山下町	市街化区域に編入
	5	丸山台 1 丁目A	市街化調整区域に編入
	6	けやき坂 3 丁目、4 丁目	市街化調整区域に編入

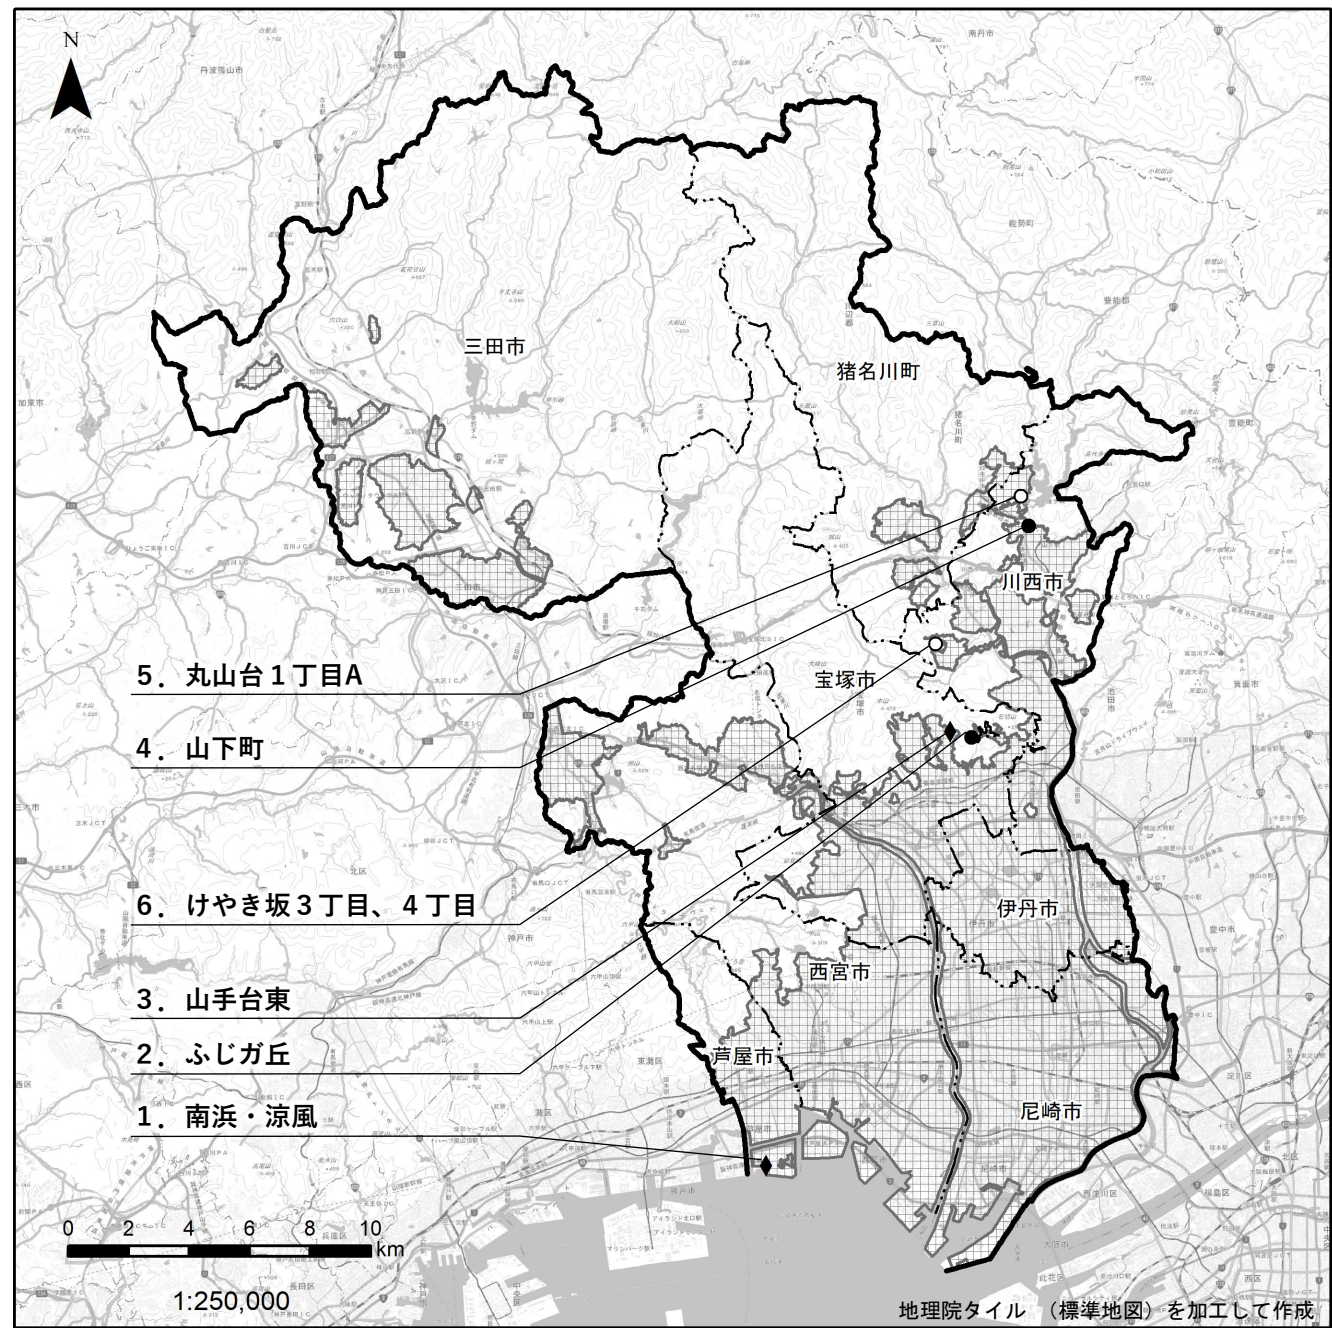


阪神間都市計画区域

市街化区域・市街化調整区域の変更概要図


凡例


- 今回、市街化区域に編入を予定している区域
- 今回、市街化調整区域に編入を予定している区域
- ◆ 今回、市街化区域の境界を調整する区域
- 都市計画区域界
- 市町界
- 現在の市街化区域

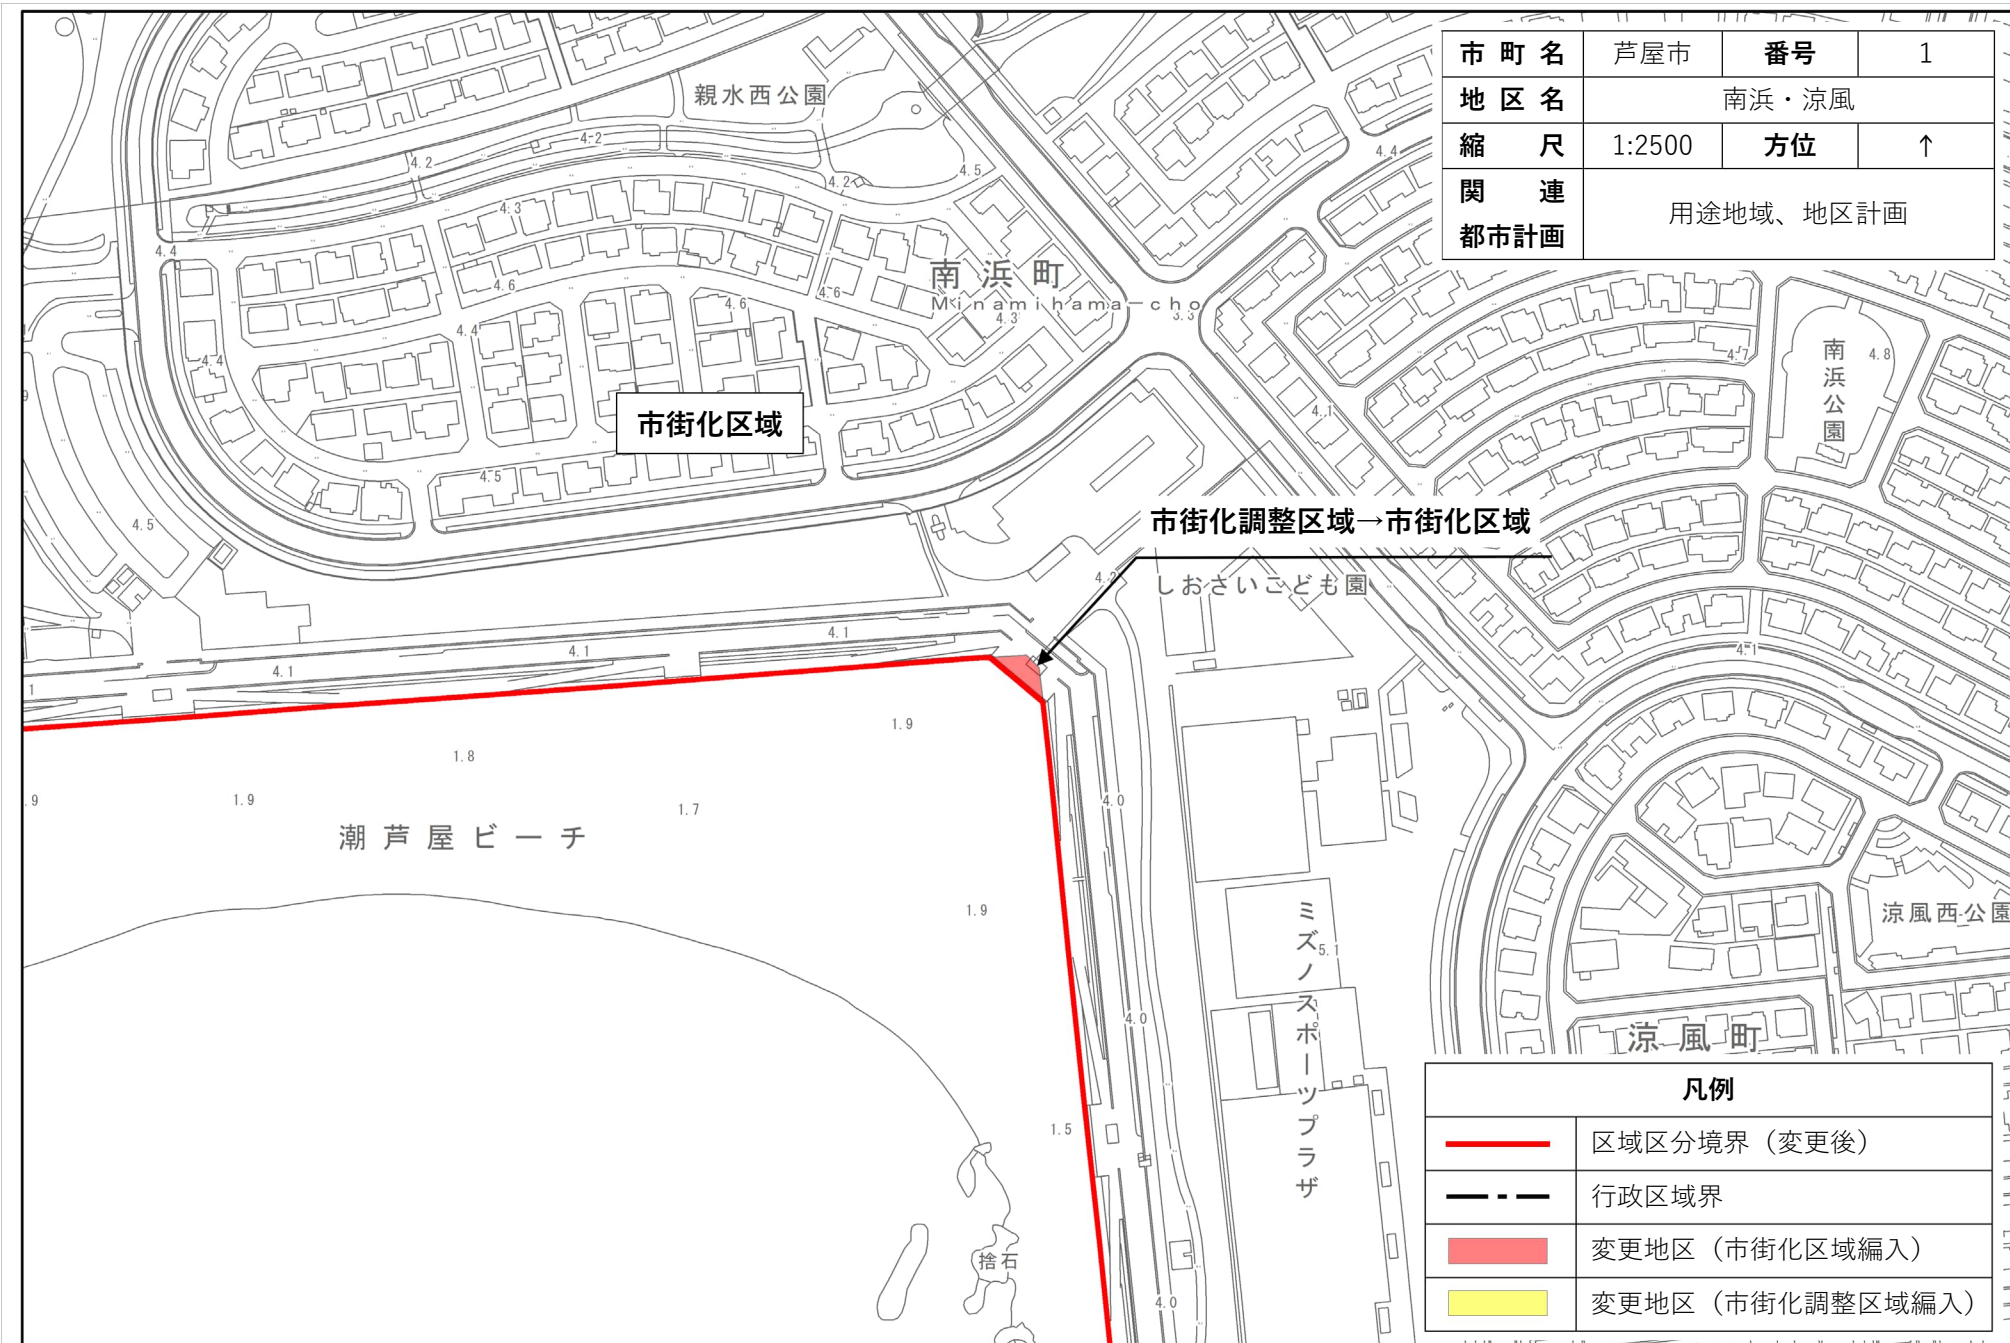


市 町 名	芦屋市	番号	1
地 区 名	南浜・涼風		
縮 尺	1:2500	方位	↑
関 連 都市計画	用途地域、地区計画		

凡例	
	区域区分境界（変更後）
	行政区域界
	変更地区（市街化区域編入）
	変更地区（市街化調整区域編入）

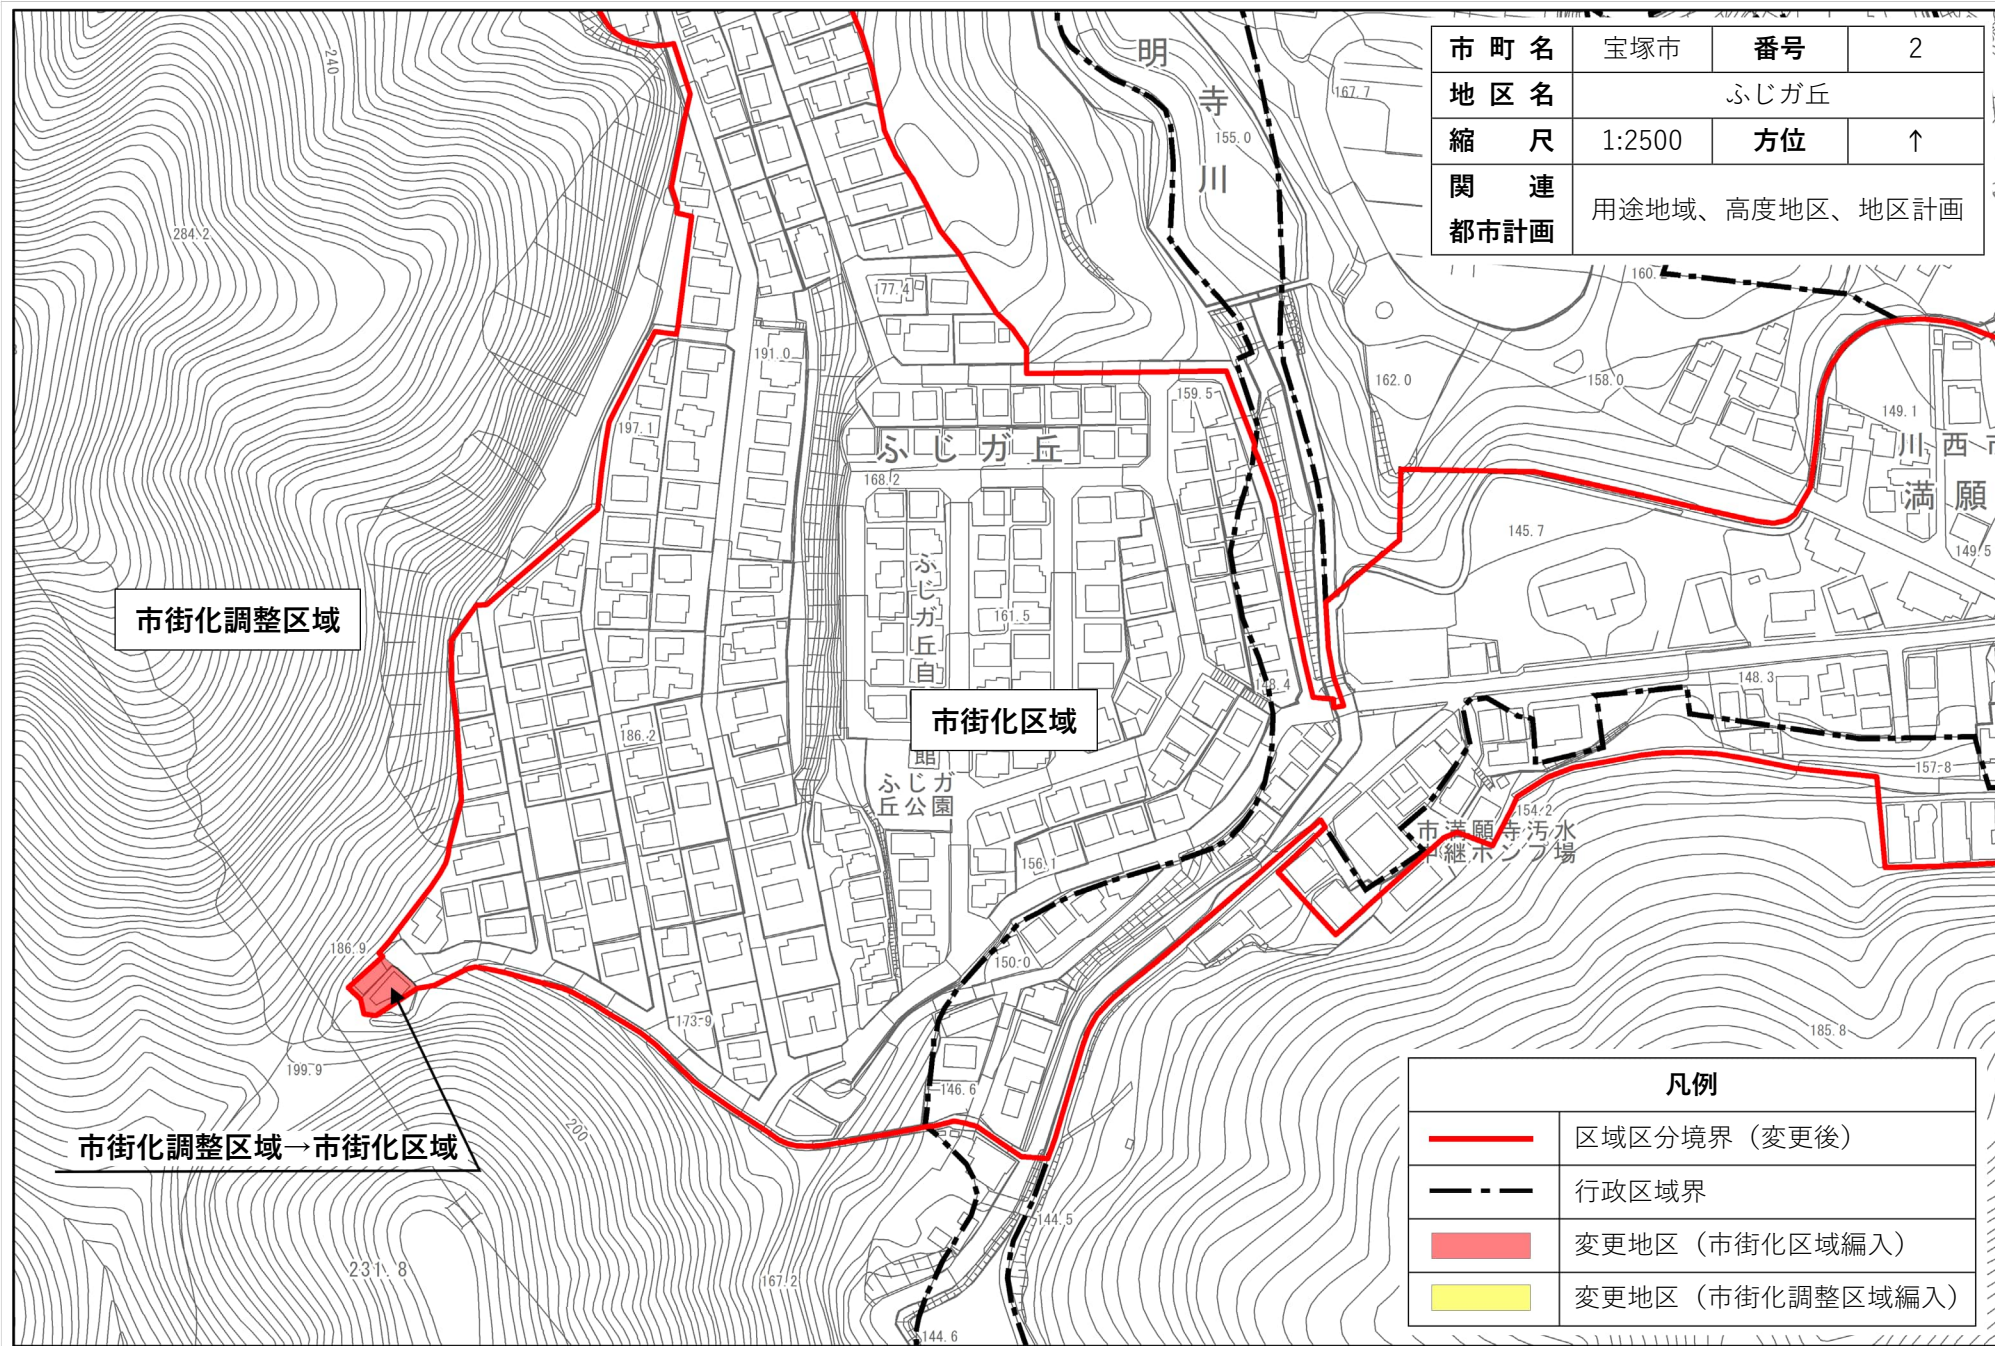


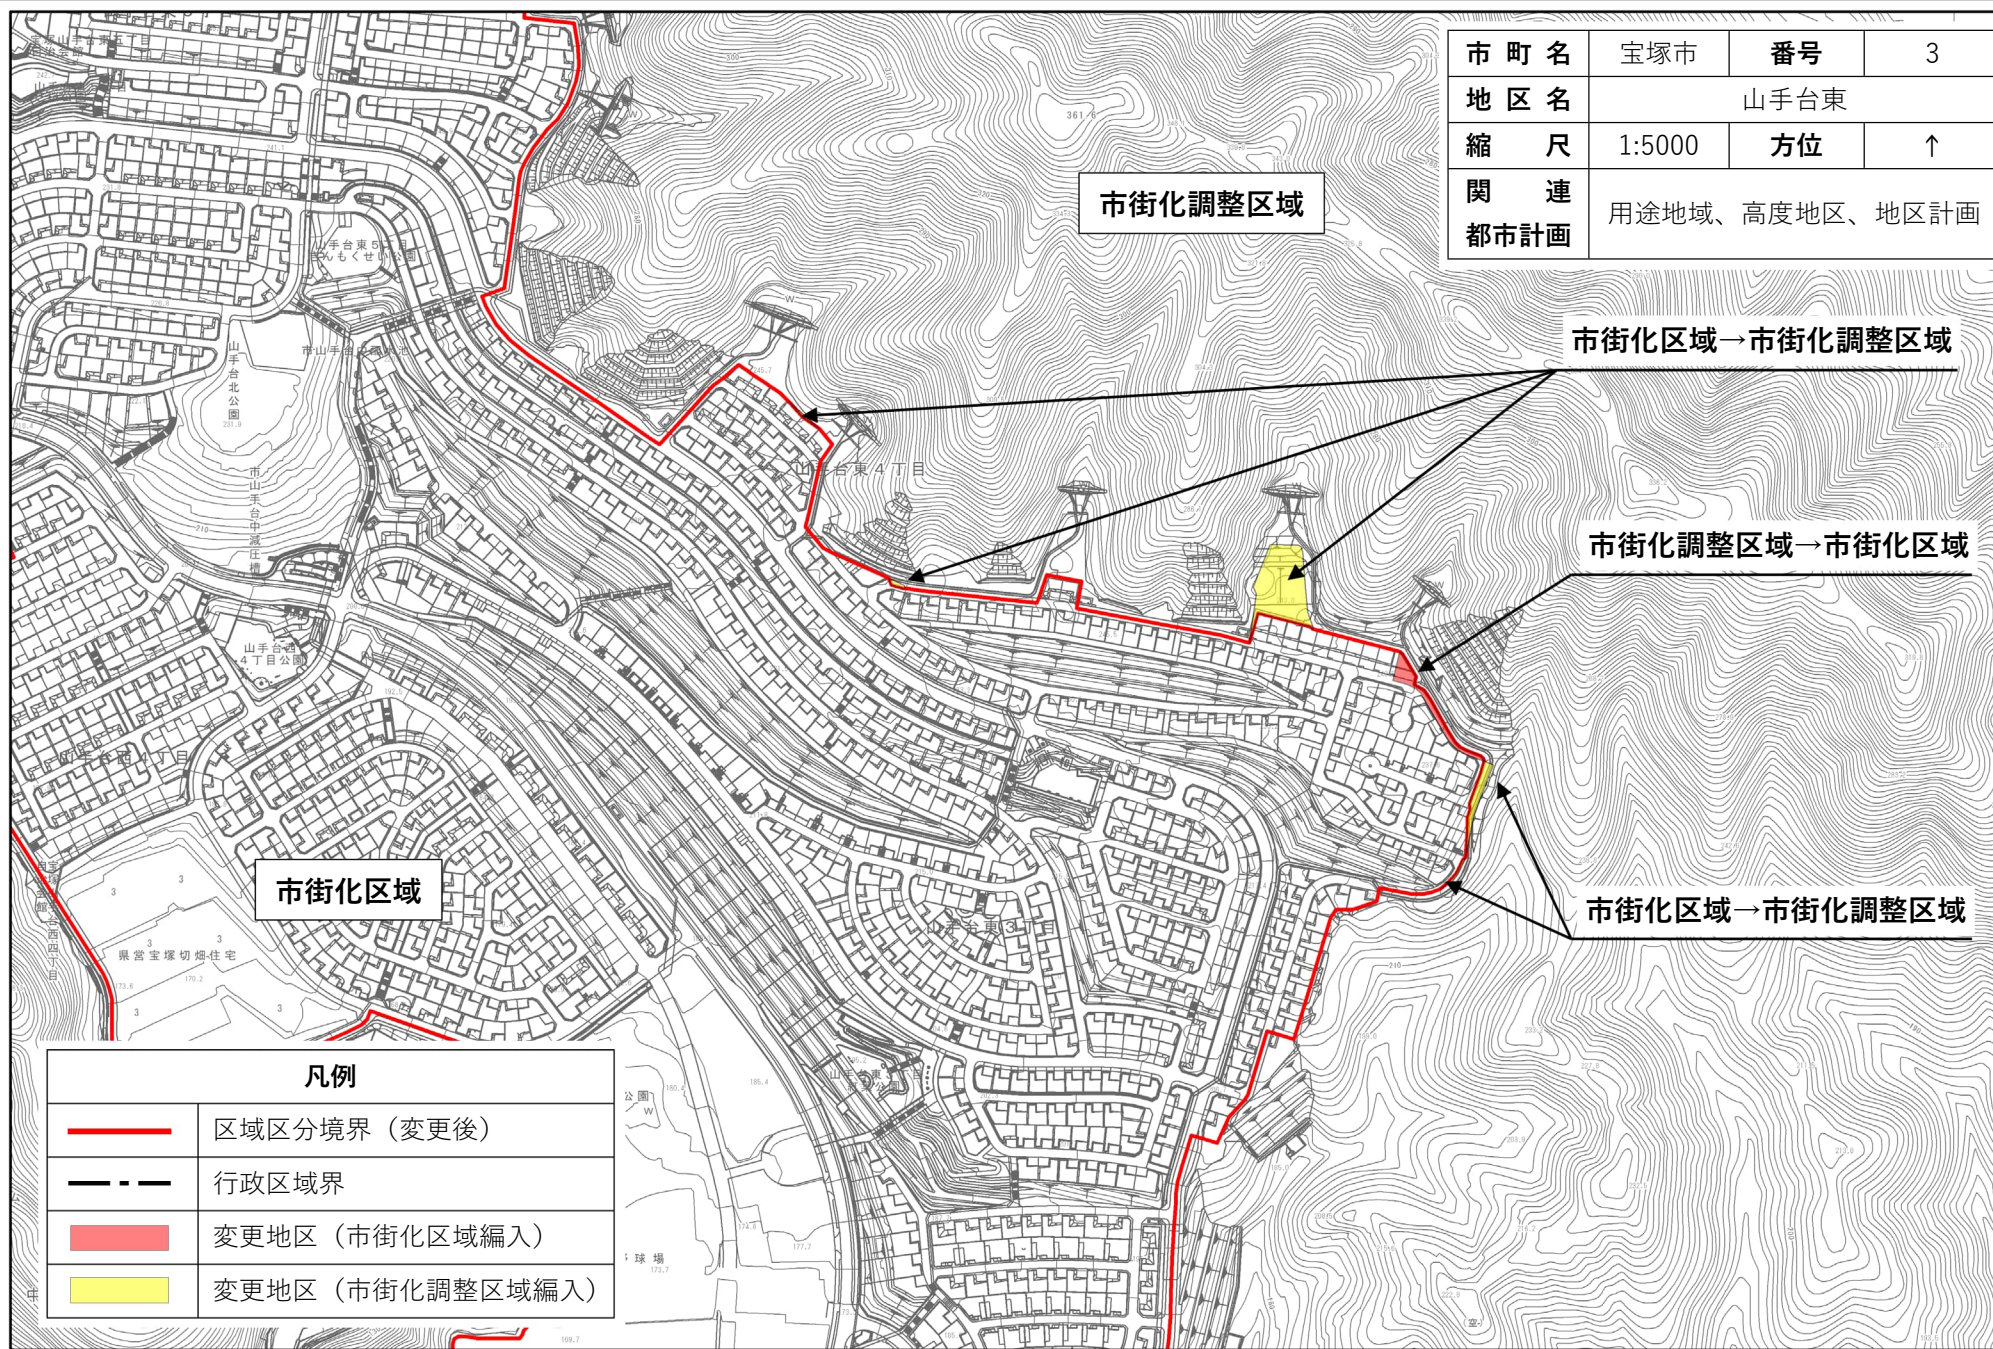

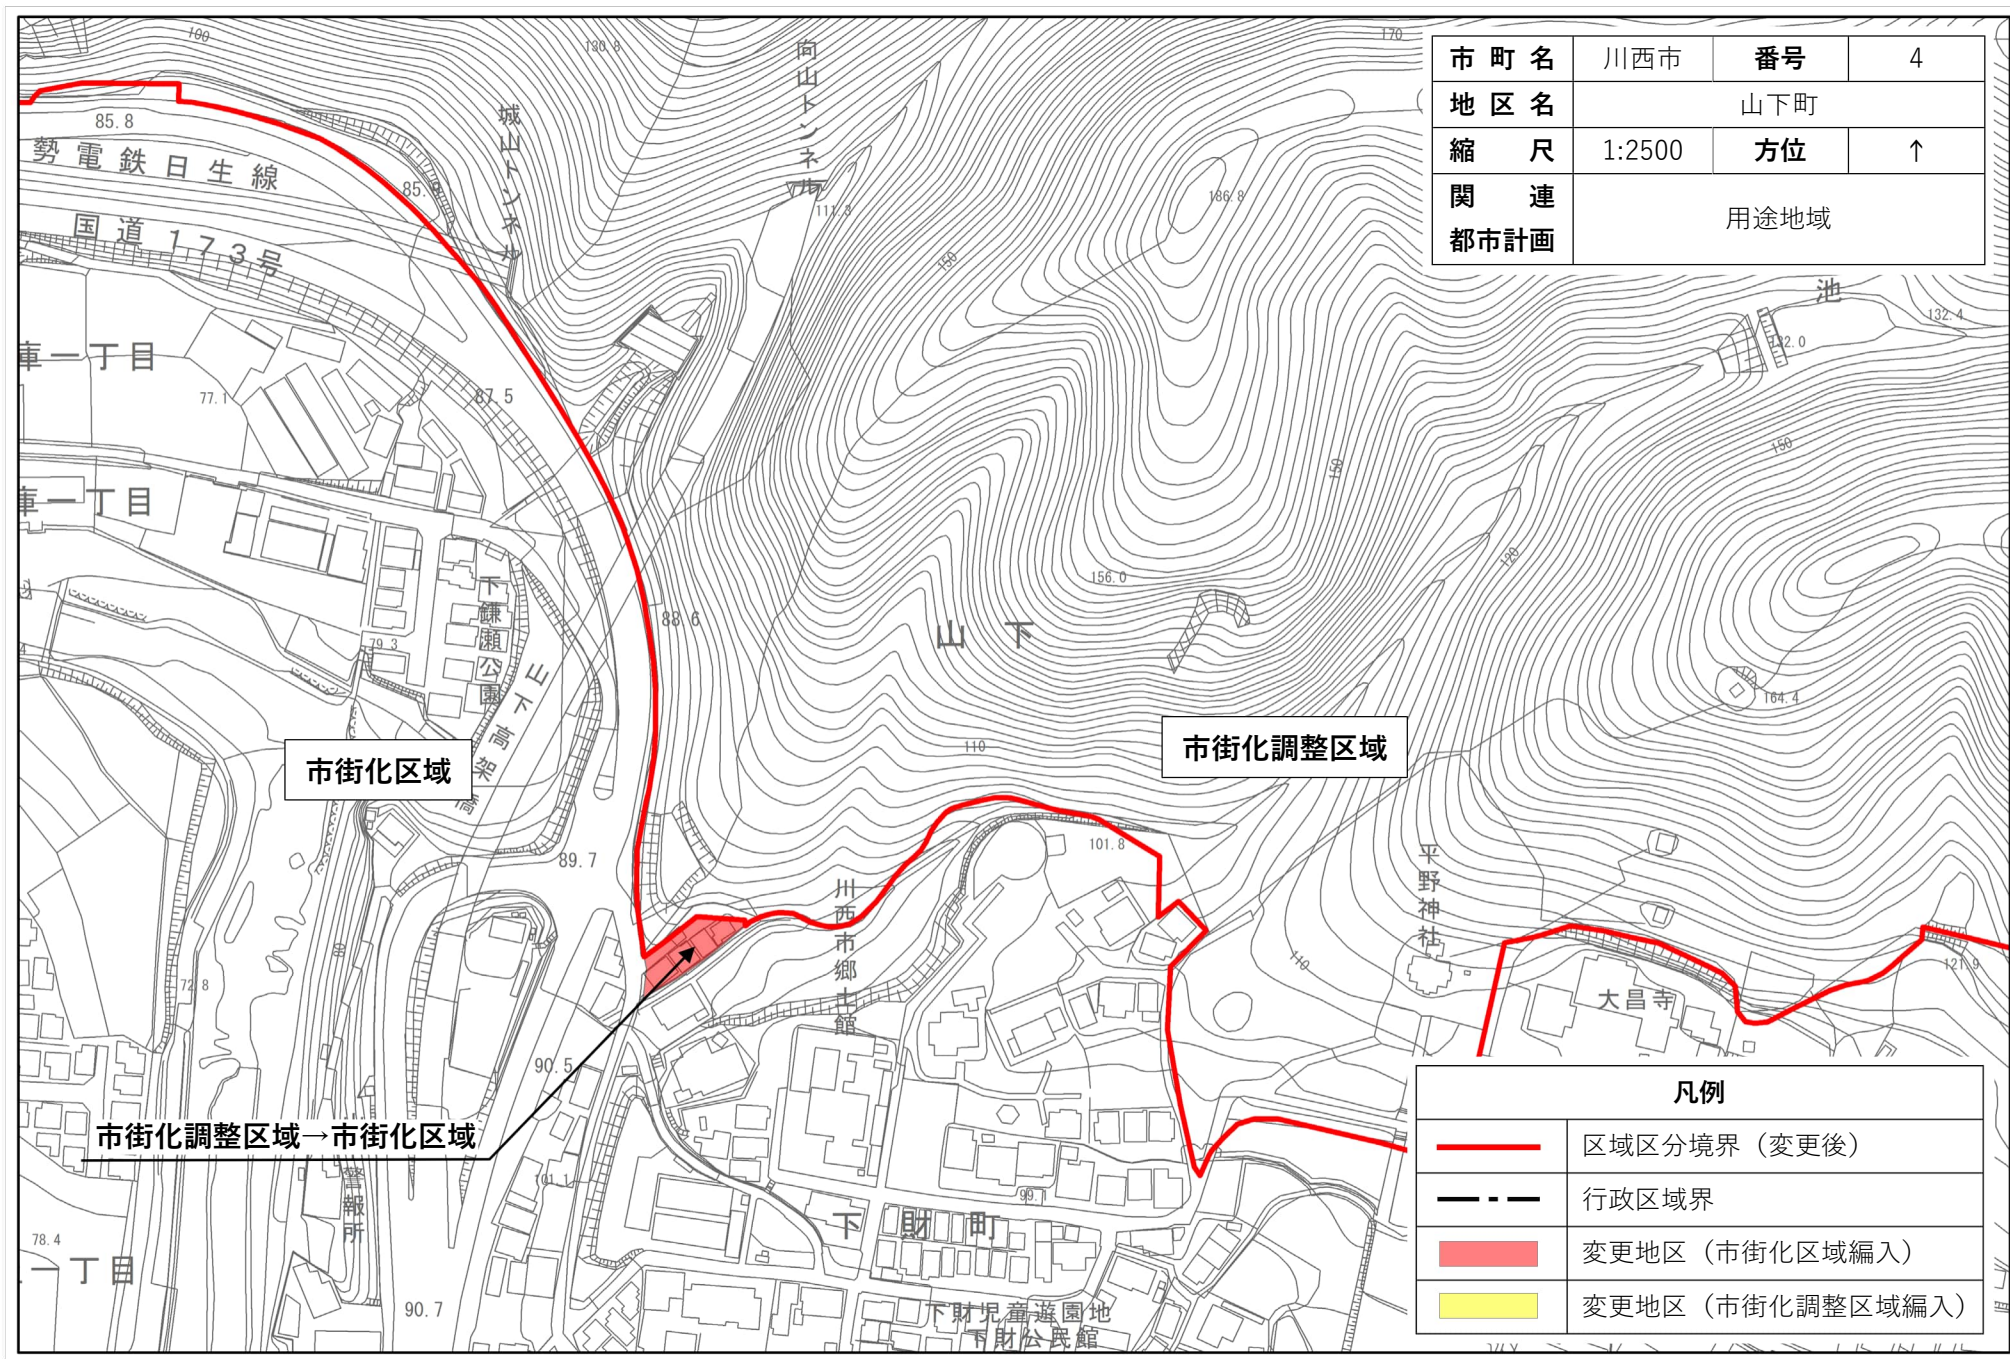

市 町 名	川西市	番号	4
地 区 名	山下町		
縮 尺	1:2500	方位	↑
関 連 都市計画	用途地域		

凡例	
	区域区分境界（変更後）
	行政区域界
	変更地区（市街化区域編入）
	変更地区（市街化調整区域編入）

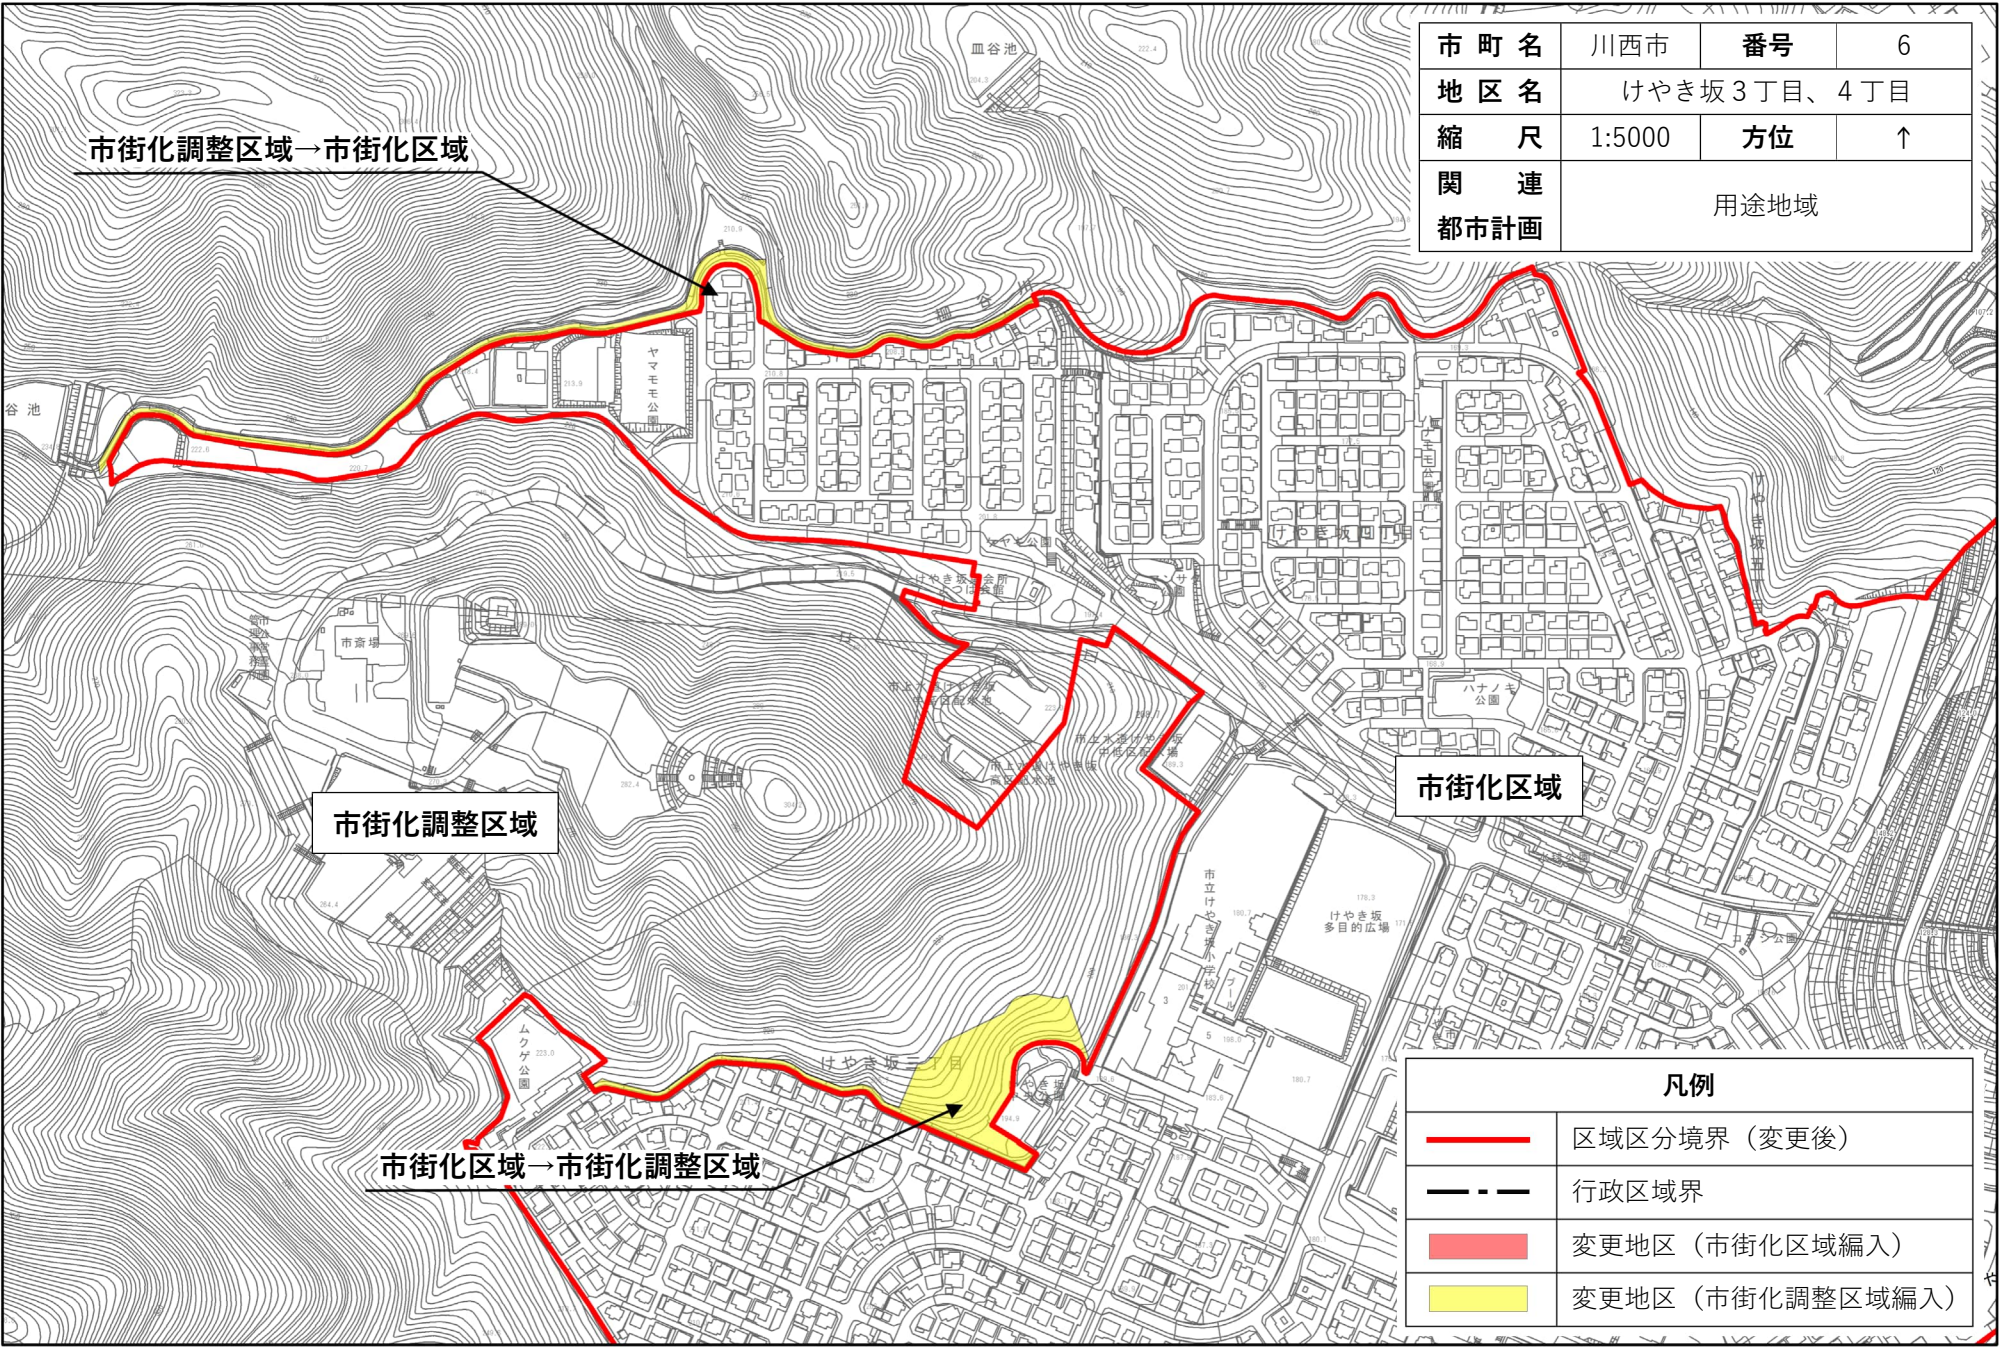

市 町 名	川西市	番 号	6
地 区 名	けやき坂3丁目、4丁目		
縮 尺	1:5000	方 位	↑
関 連 都市計画	用途地域		

凡 例	
	区域区分境界（変更後）
	行政区域界
	変更地区（市街化区域編入）
	変更地区（市街化調整区域編入）