




縦断図(13) (計画図(13)範囲)

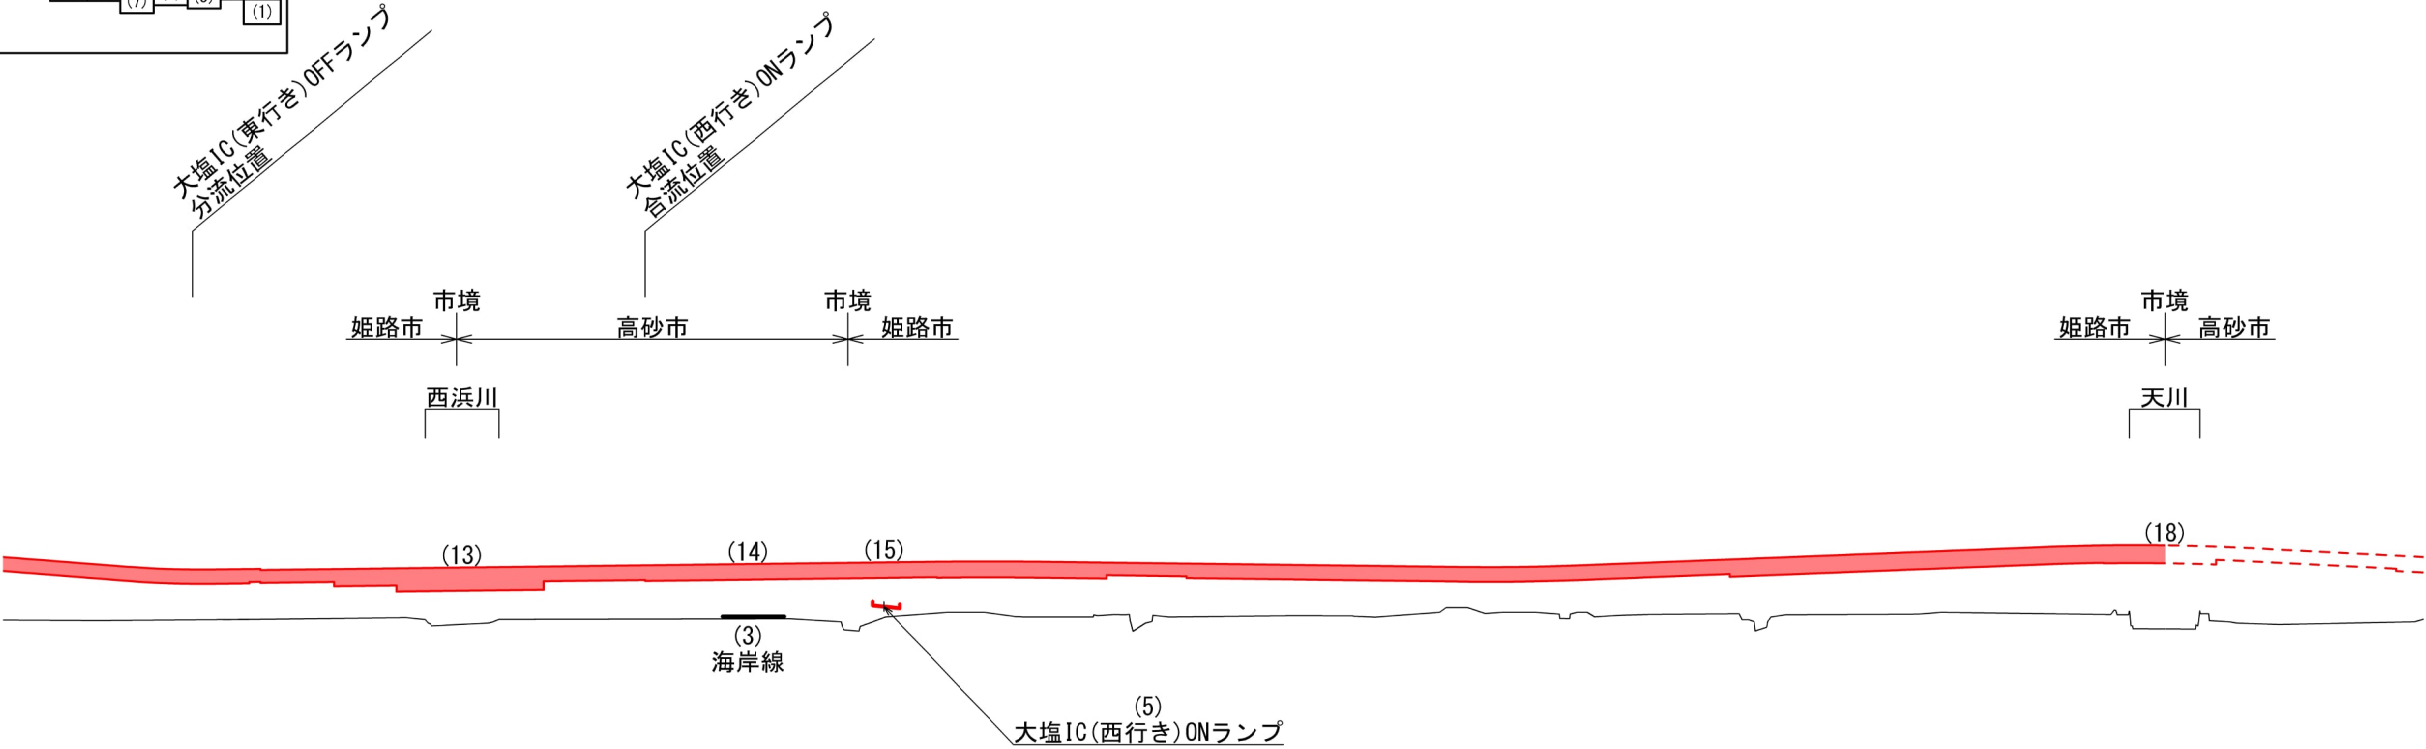


縦断図(14) (計画図(14)範囲)

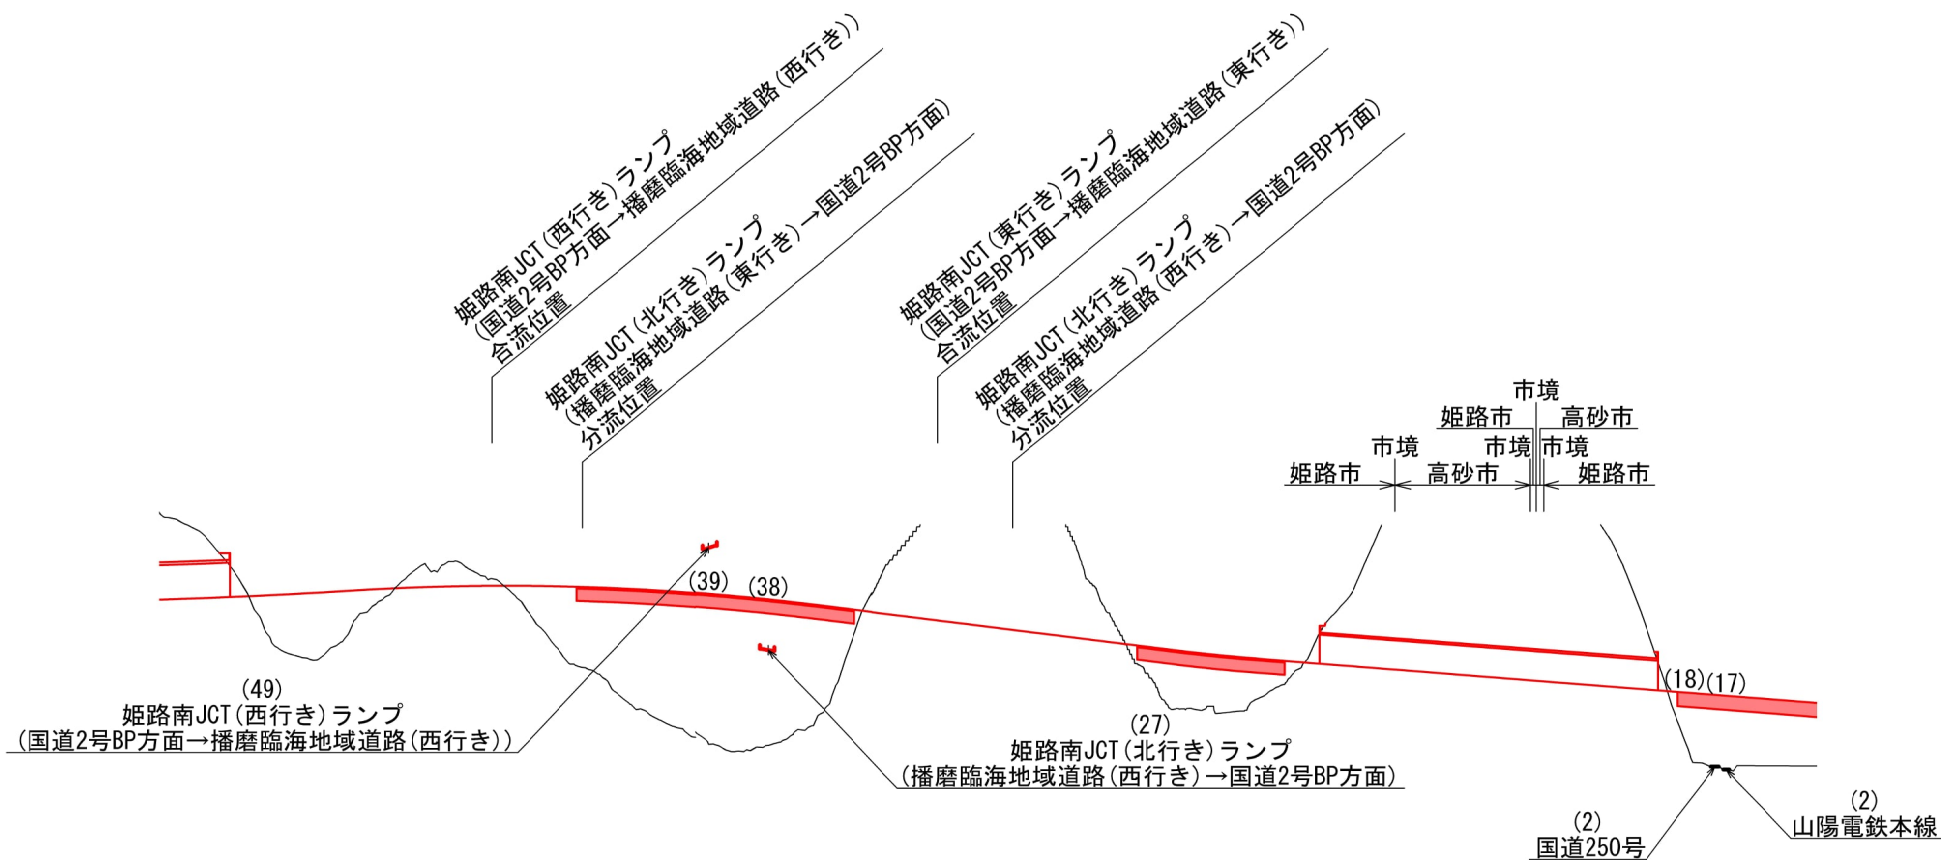


※ () 内の数字は「計画路面高さ:m」の参考値及び「現地盤高さ:m」を示す。
※ 計画路線の線形及び構造については確定ではありません。
※ 播磨臨海地域道路のJCTやICの名称は全て仮称です。

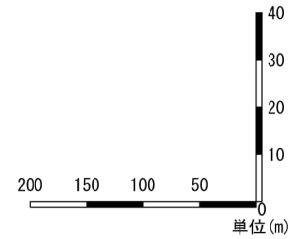


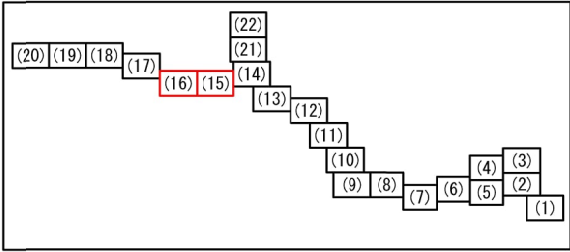


縦断図(15) (計画図(15)範囲)

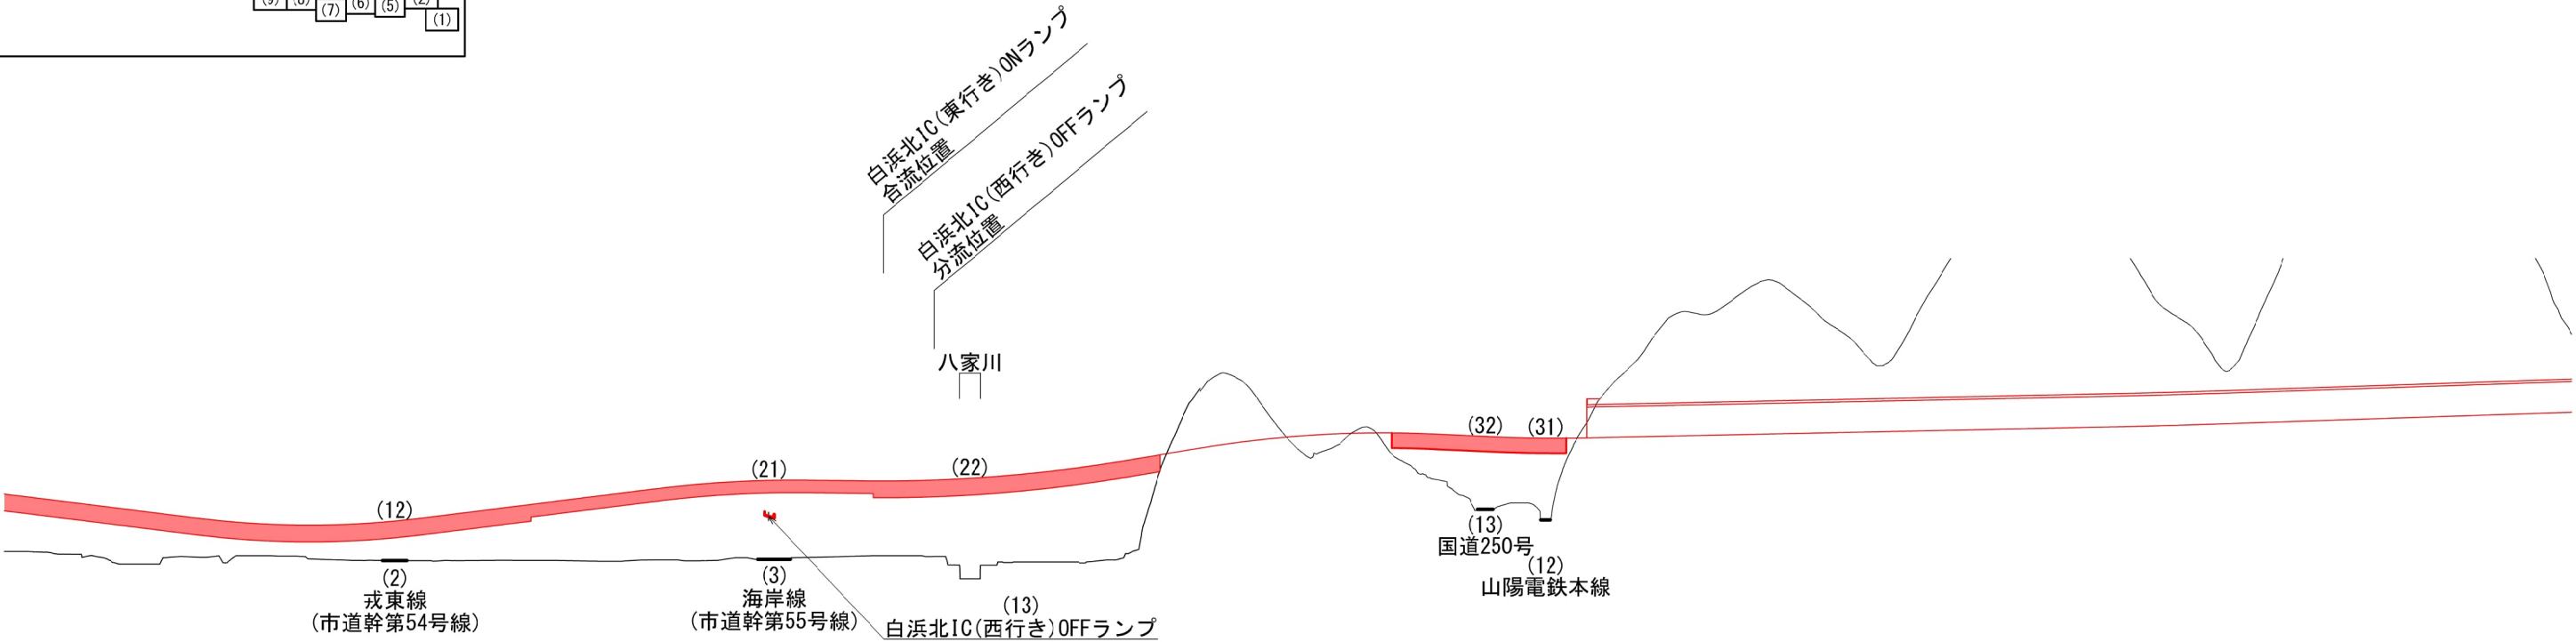


縦断図(16) (計画図(16)範囲)

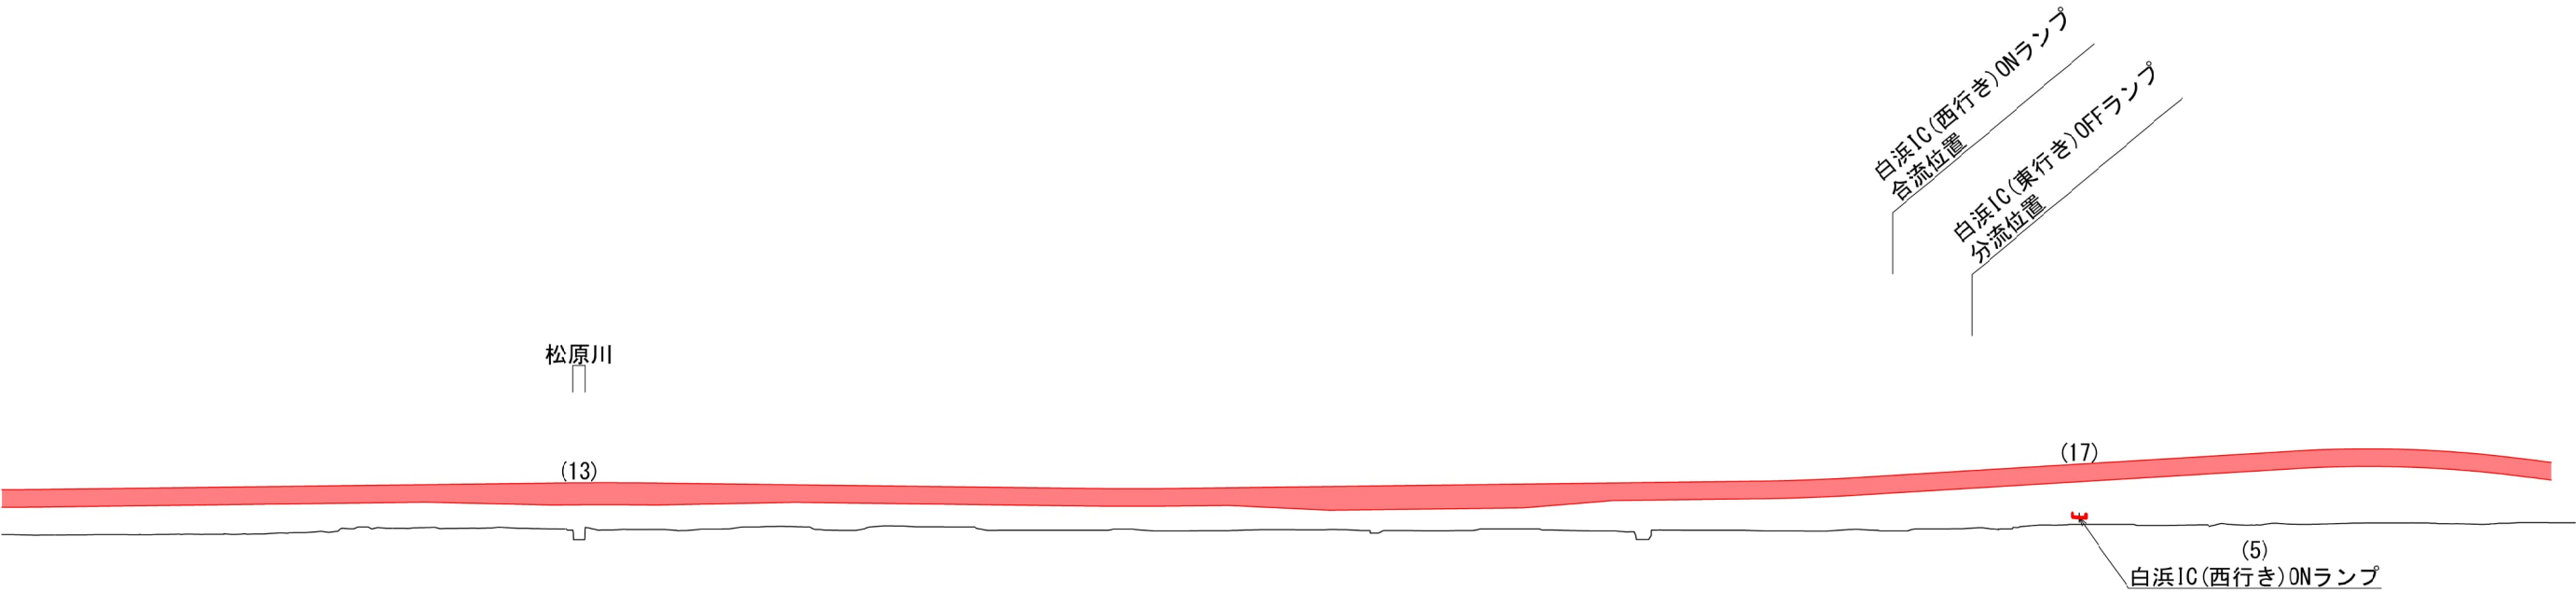


※ () 内の数字は「計画路面高さ:m」の参考値及び「現地盤高さ:m」を示す。
※ 計画路線の線形及び構造については確定ではありません。
※ 播磨臨海地域道路のJCTやICの名称はすべて仮称です。

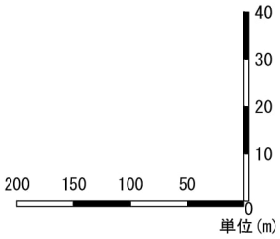


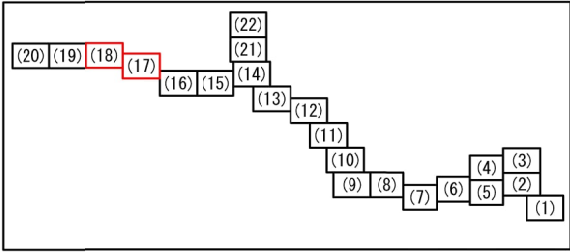


縦断図(17) (計画図(17)範囲)

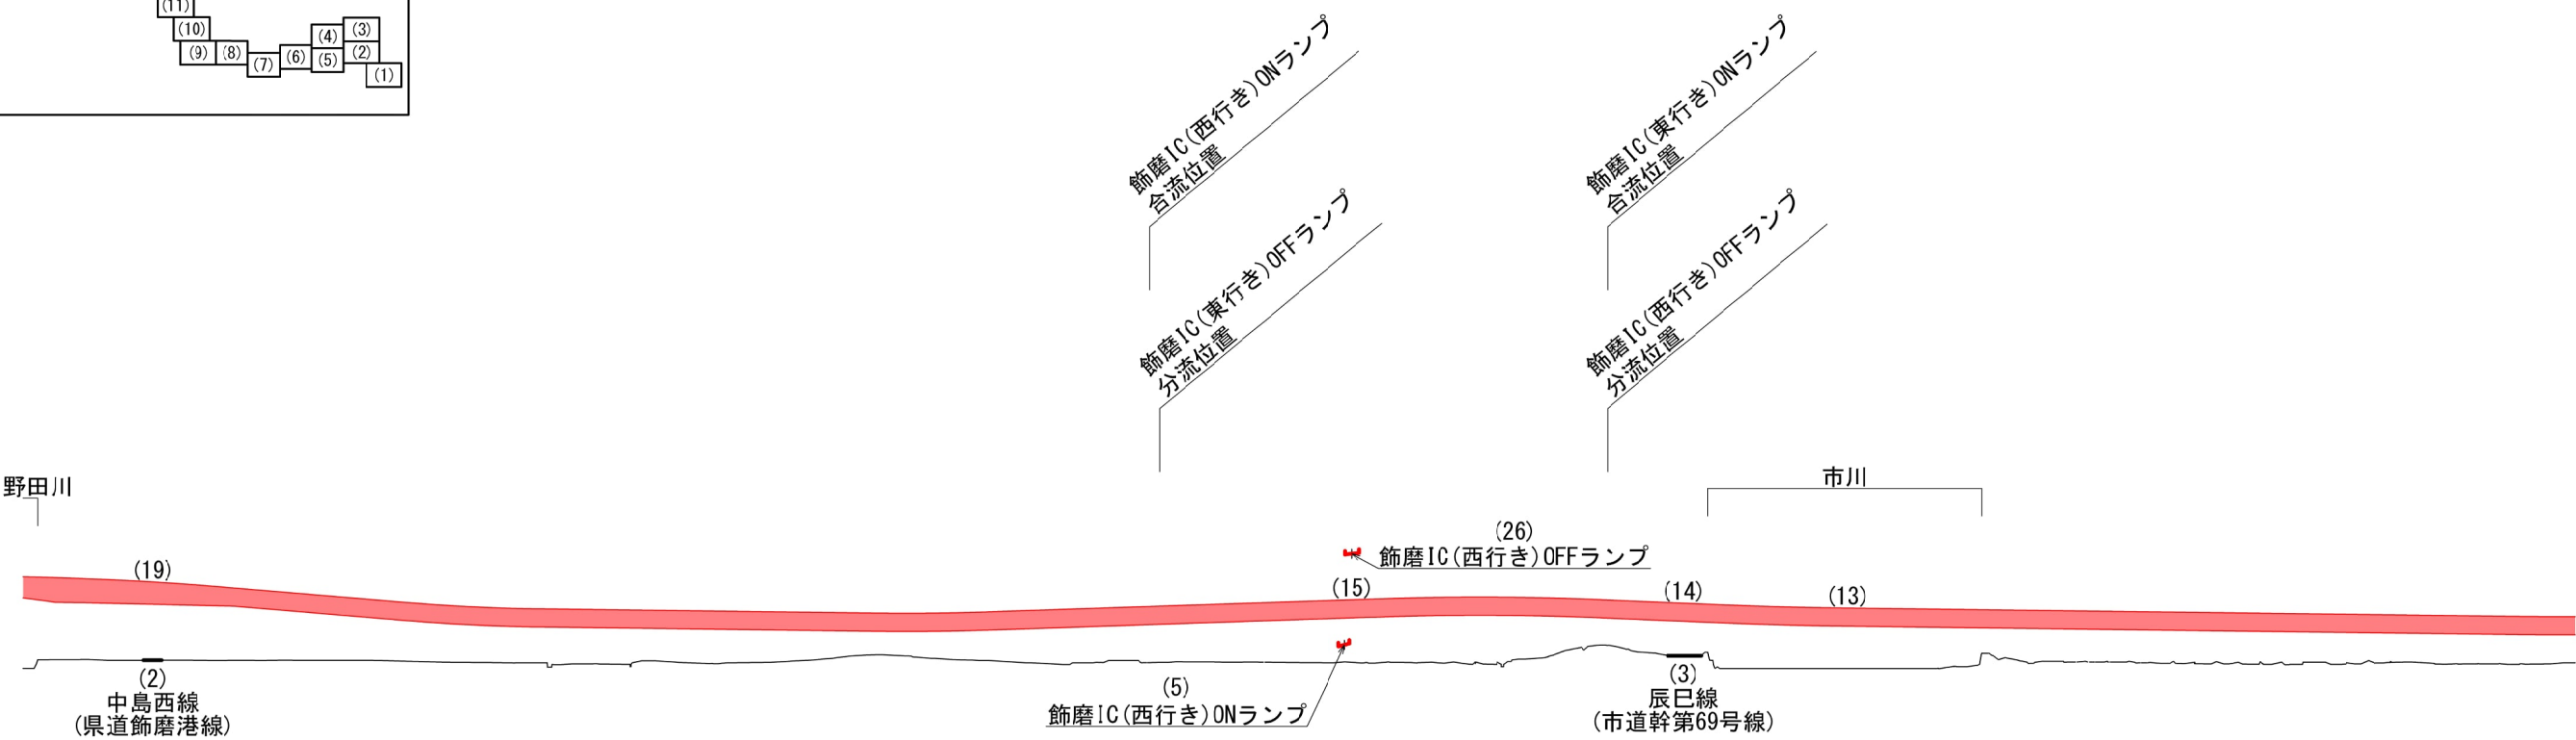


縦断図(18) (計画図(18)範囲)

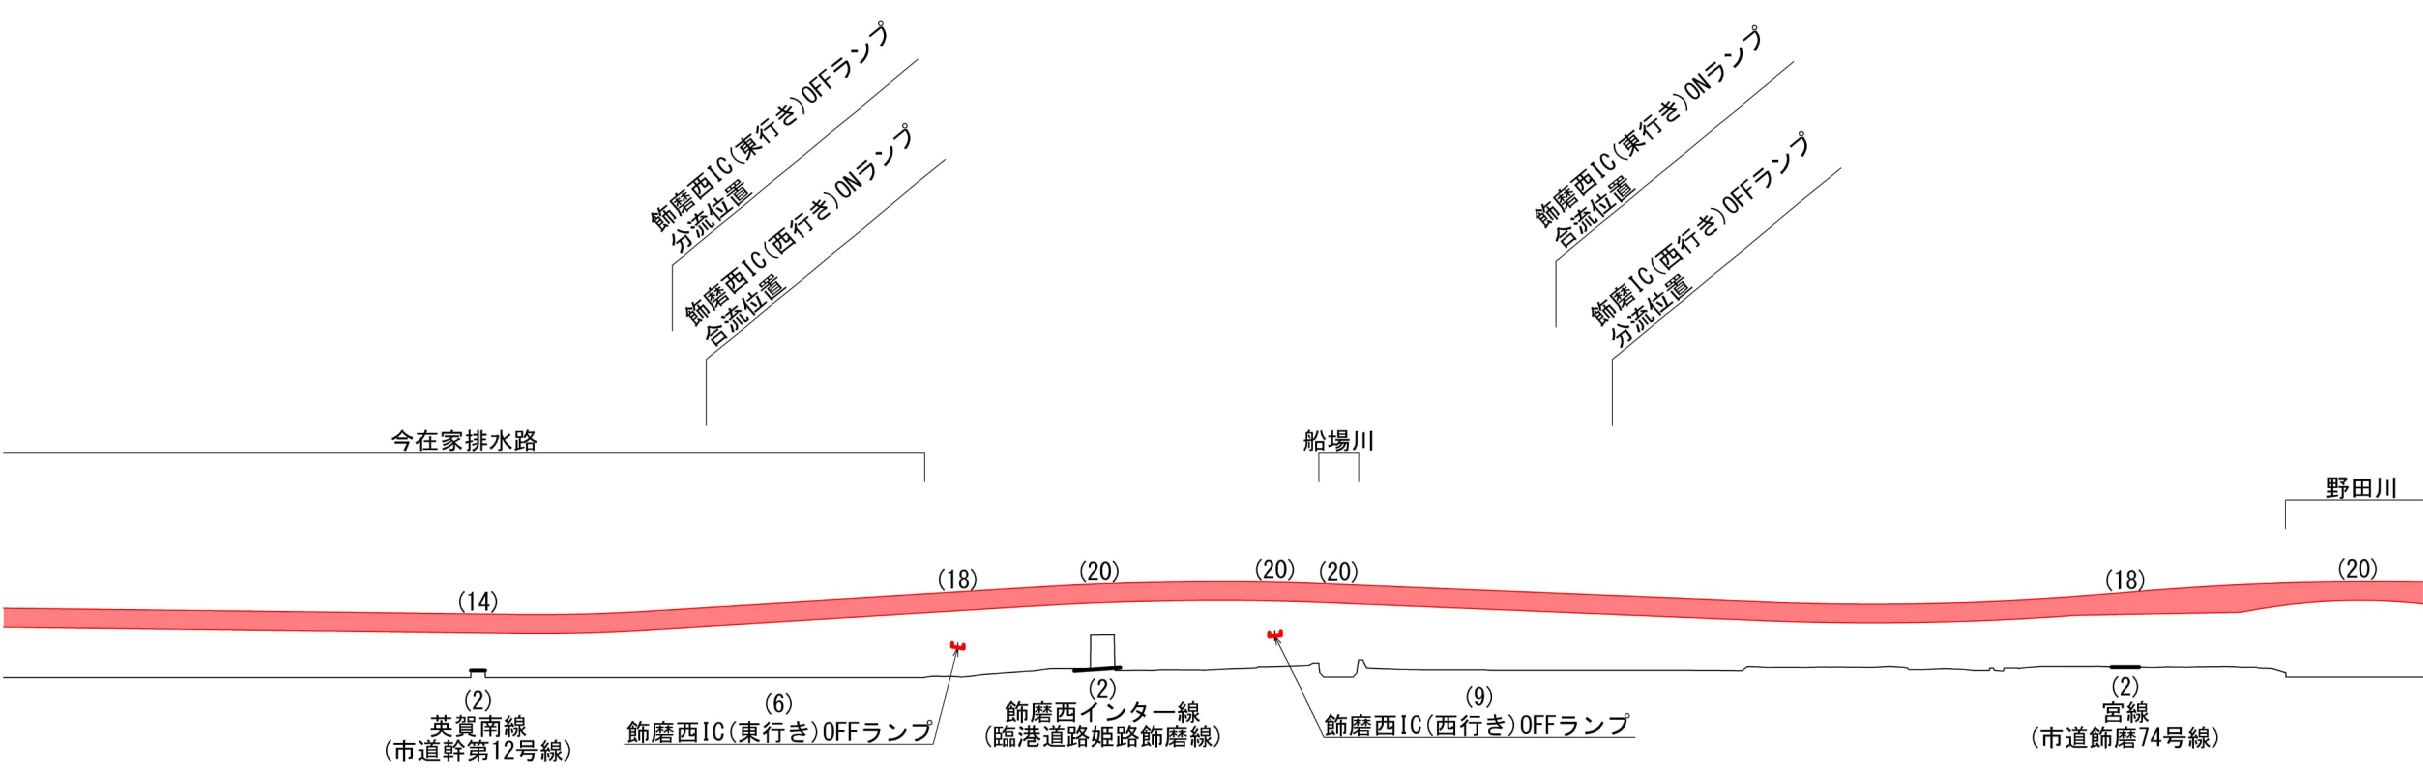


※ () 内の数字は「計画路面高さ:m」の参考値及び「現地盤高さ:m」を示す。
※ 計画路線の線形及び構造については確定ではありません。
※ 播磨臨海地域道路のJCTやICの名称はすべて仮称です。

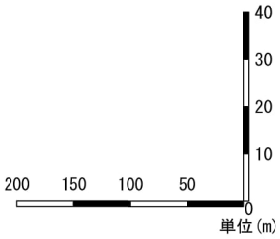


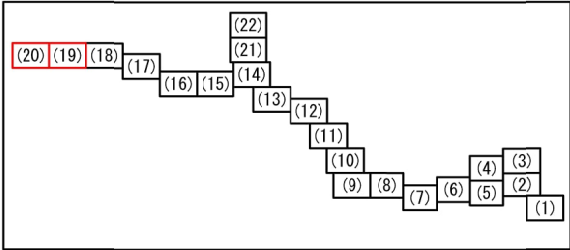


縦断図(19)(20) (計画図(19)(20)範囲)

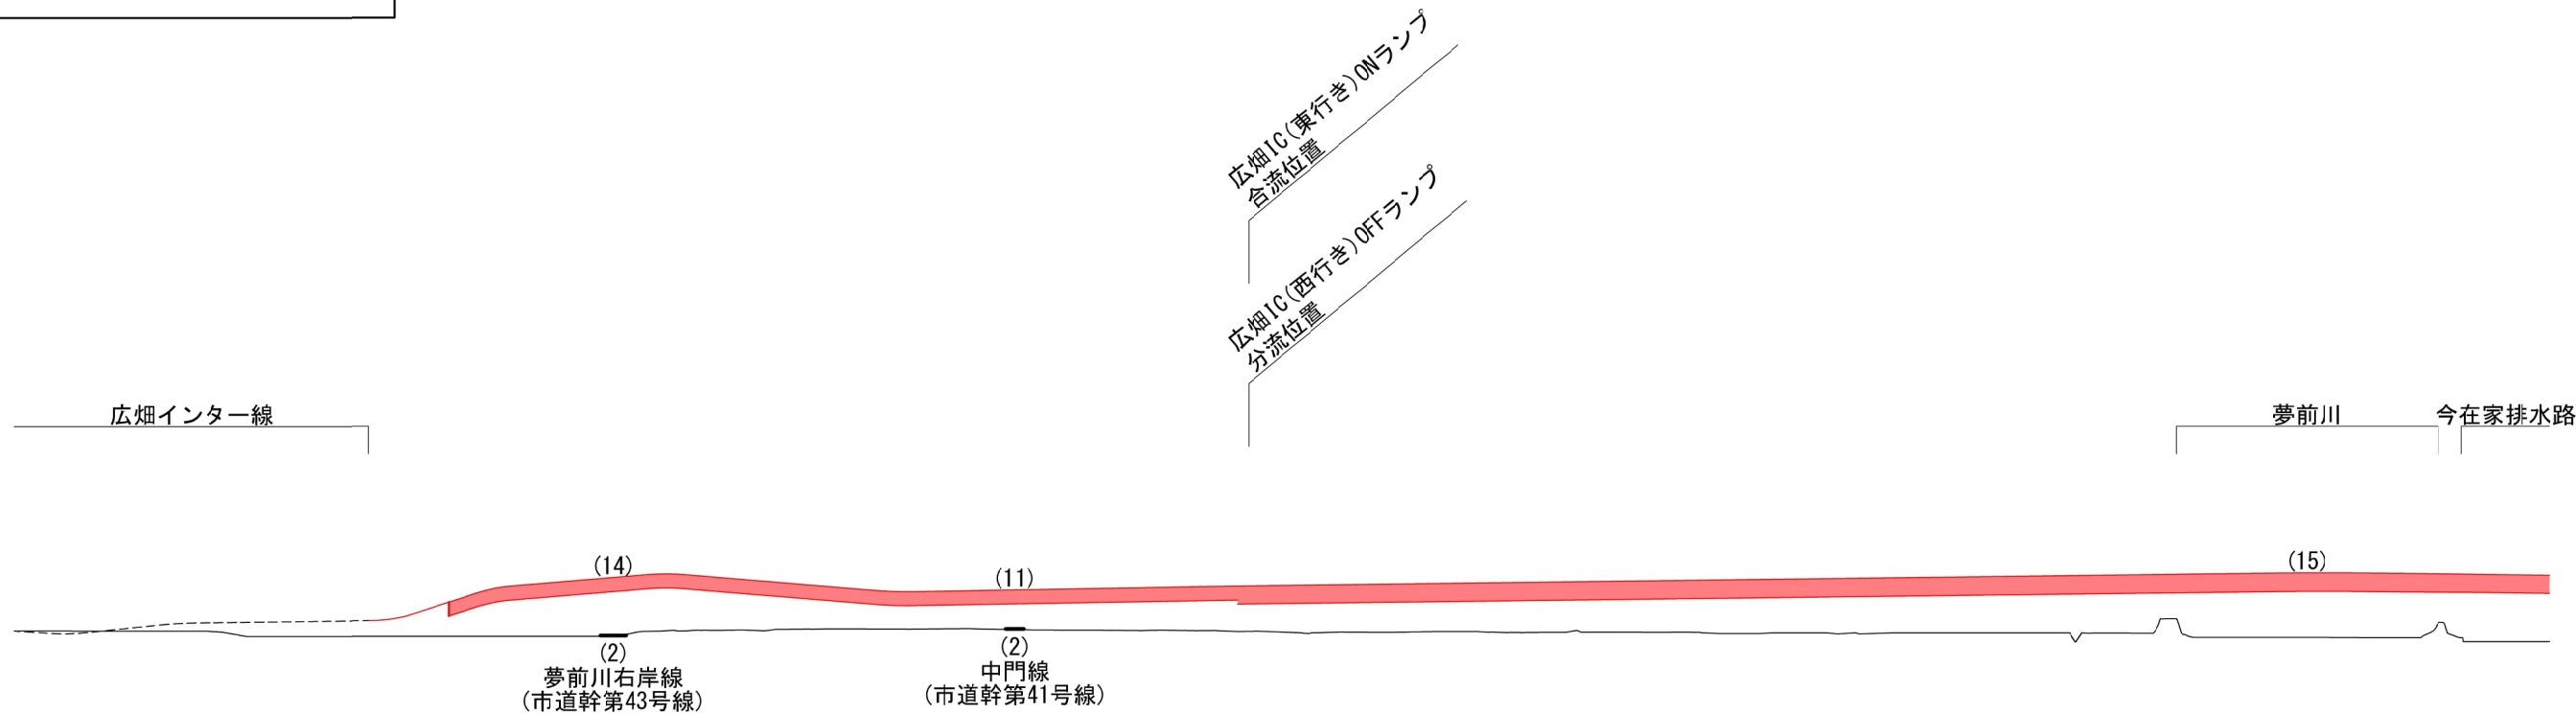


※ () 内の数字は「計画路面高さ:m」の参考値及び「現地盤高さ:m」を示す。
※ 計画路線の線形及び構造については確定ではありません。
※ 播磨臨海地域道路のJCTやICの名称はすべて仮称です。

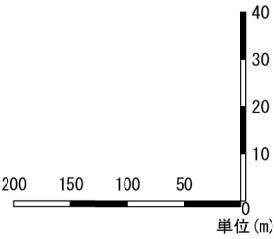

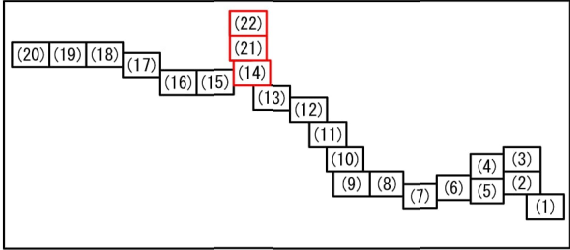


縦断図(14) (計画図(14)範囲)

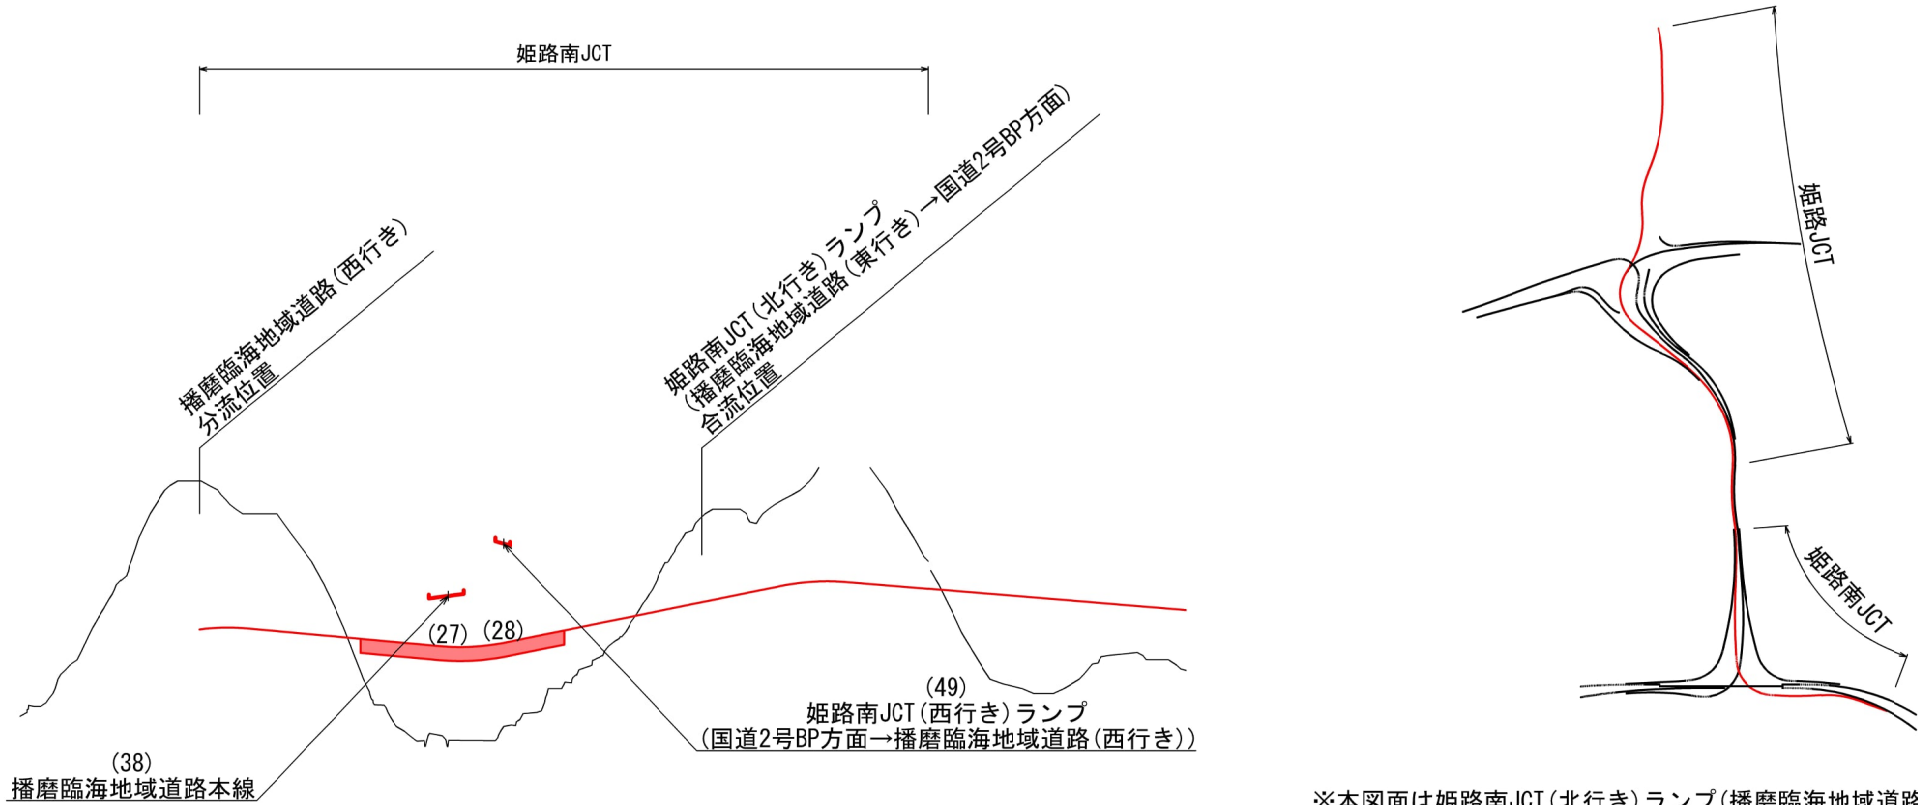

※本図面は姫路南JCT(北行き)ランプ(播磨臨海地域道路(西行き)→国道2号BP方面)から姫路JCT(北行き)ランプ(播磨臨海地域道路→播但連絡道路)の区間を示す。

縦断図(21)(22) (計画図(21)(22)範囲)

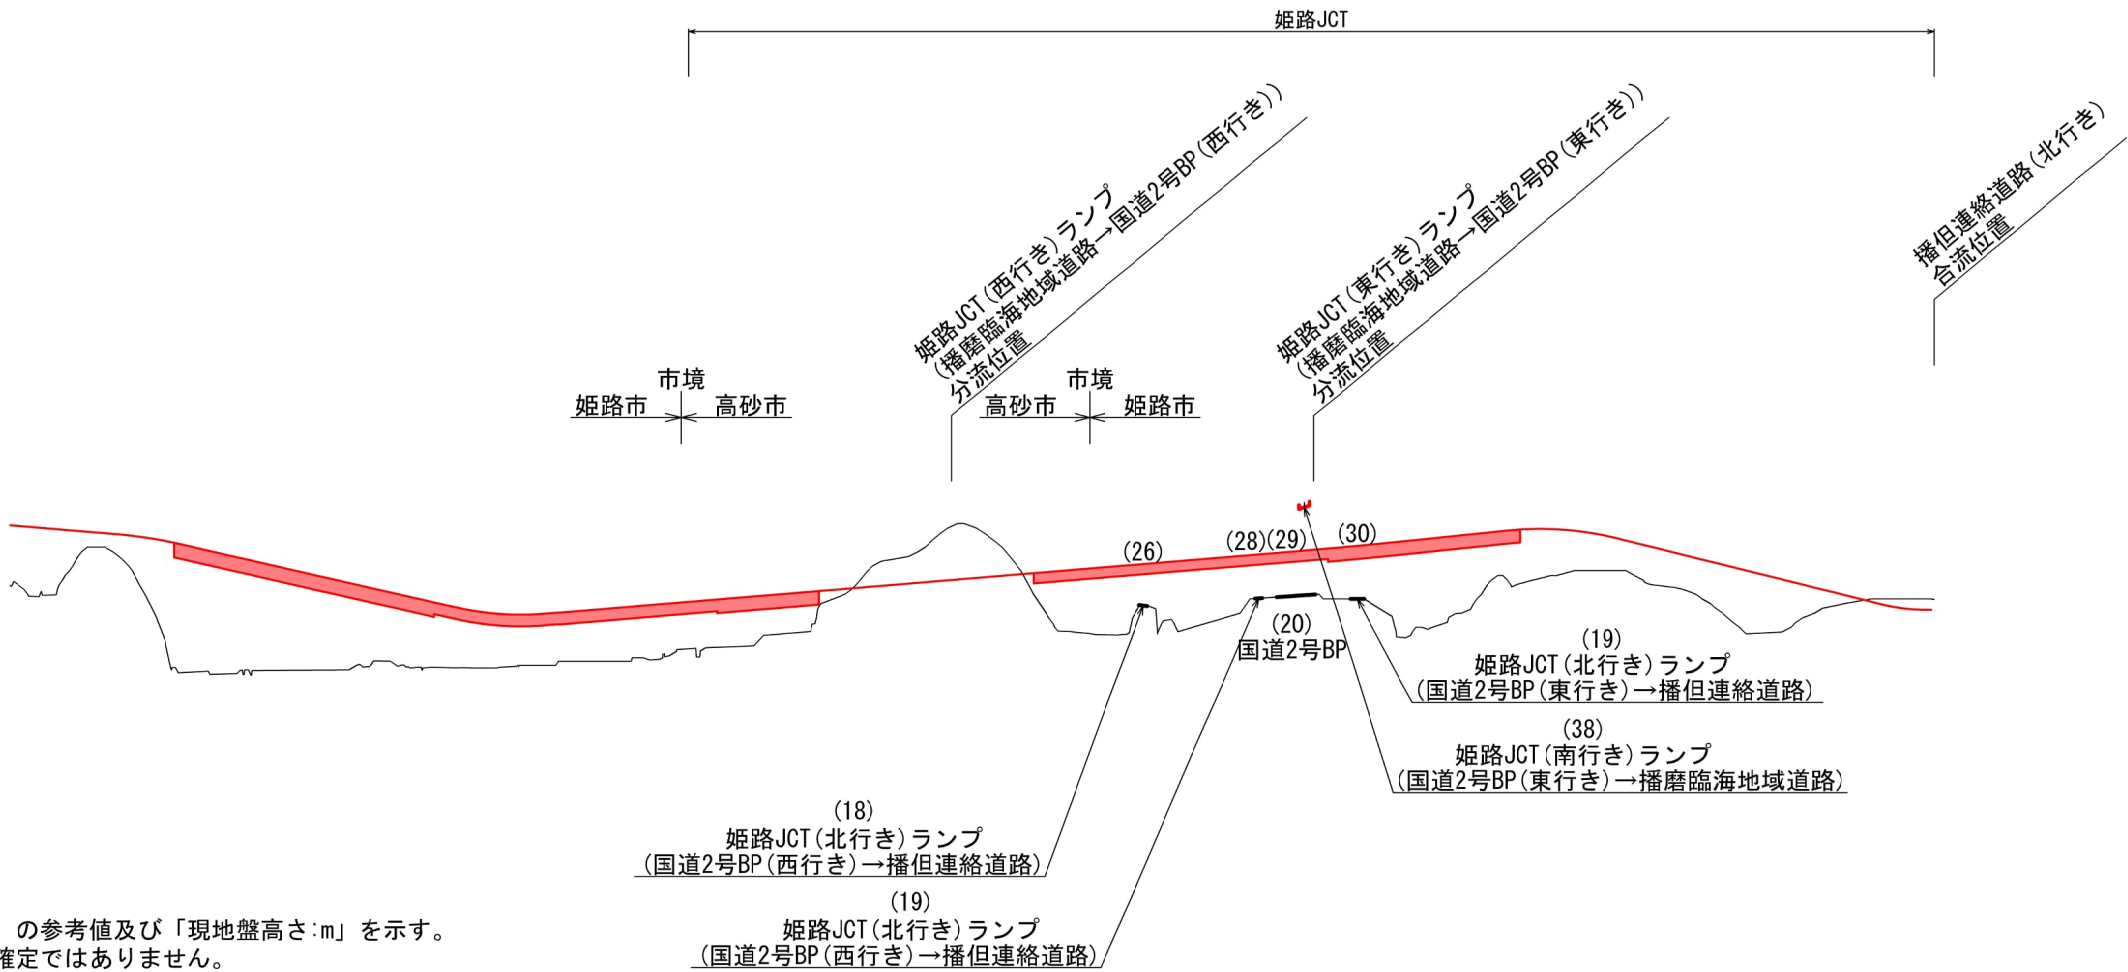

※ () 内の数字は「計画路面高さ:m」の参考値及び「現地盤高さ:m」を示す。
※ 計画路線の線形及び構造については確定ではありません。
※ 播磨臨海地域道路のJCTやICの名称は全て仮称です。

