



図郭割図

(中播都市計画)

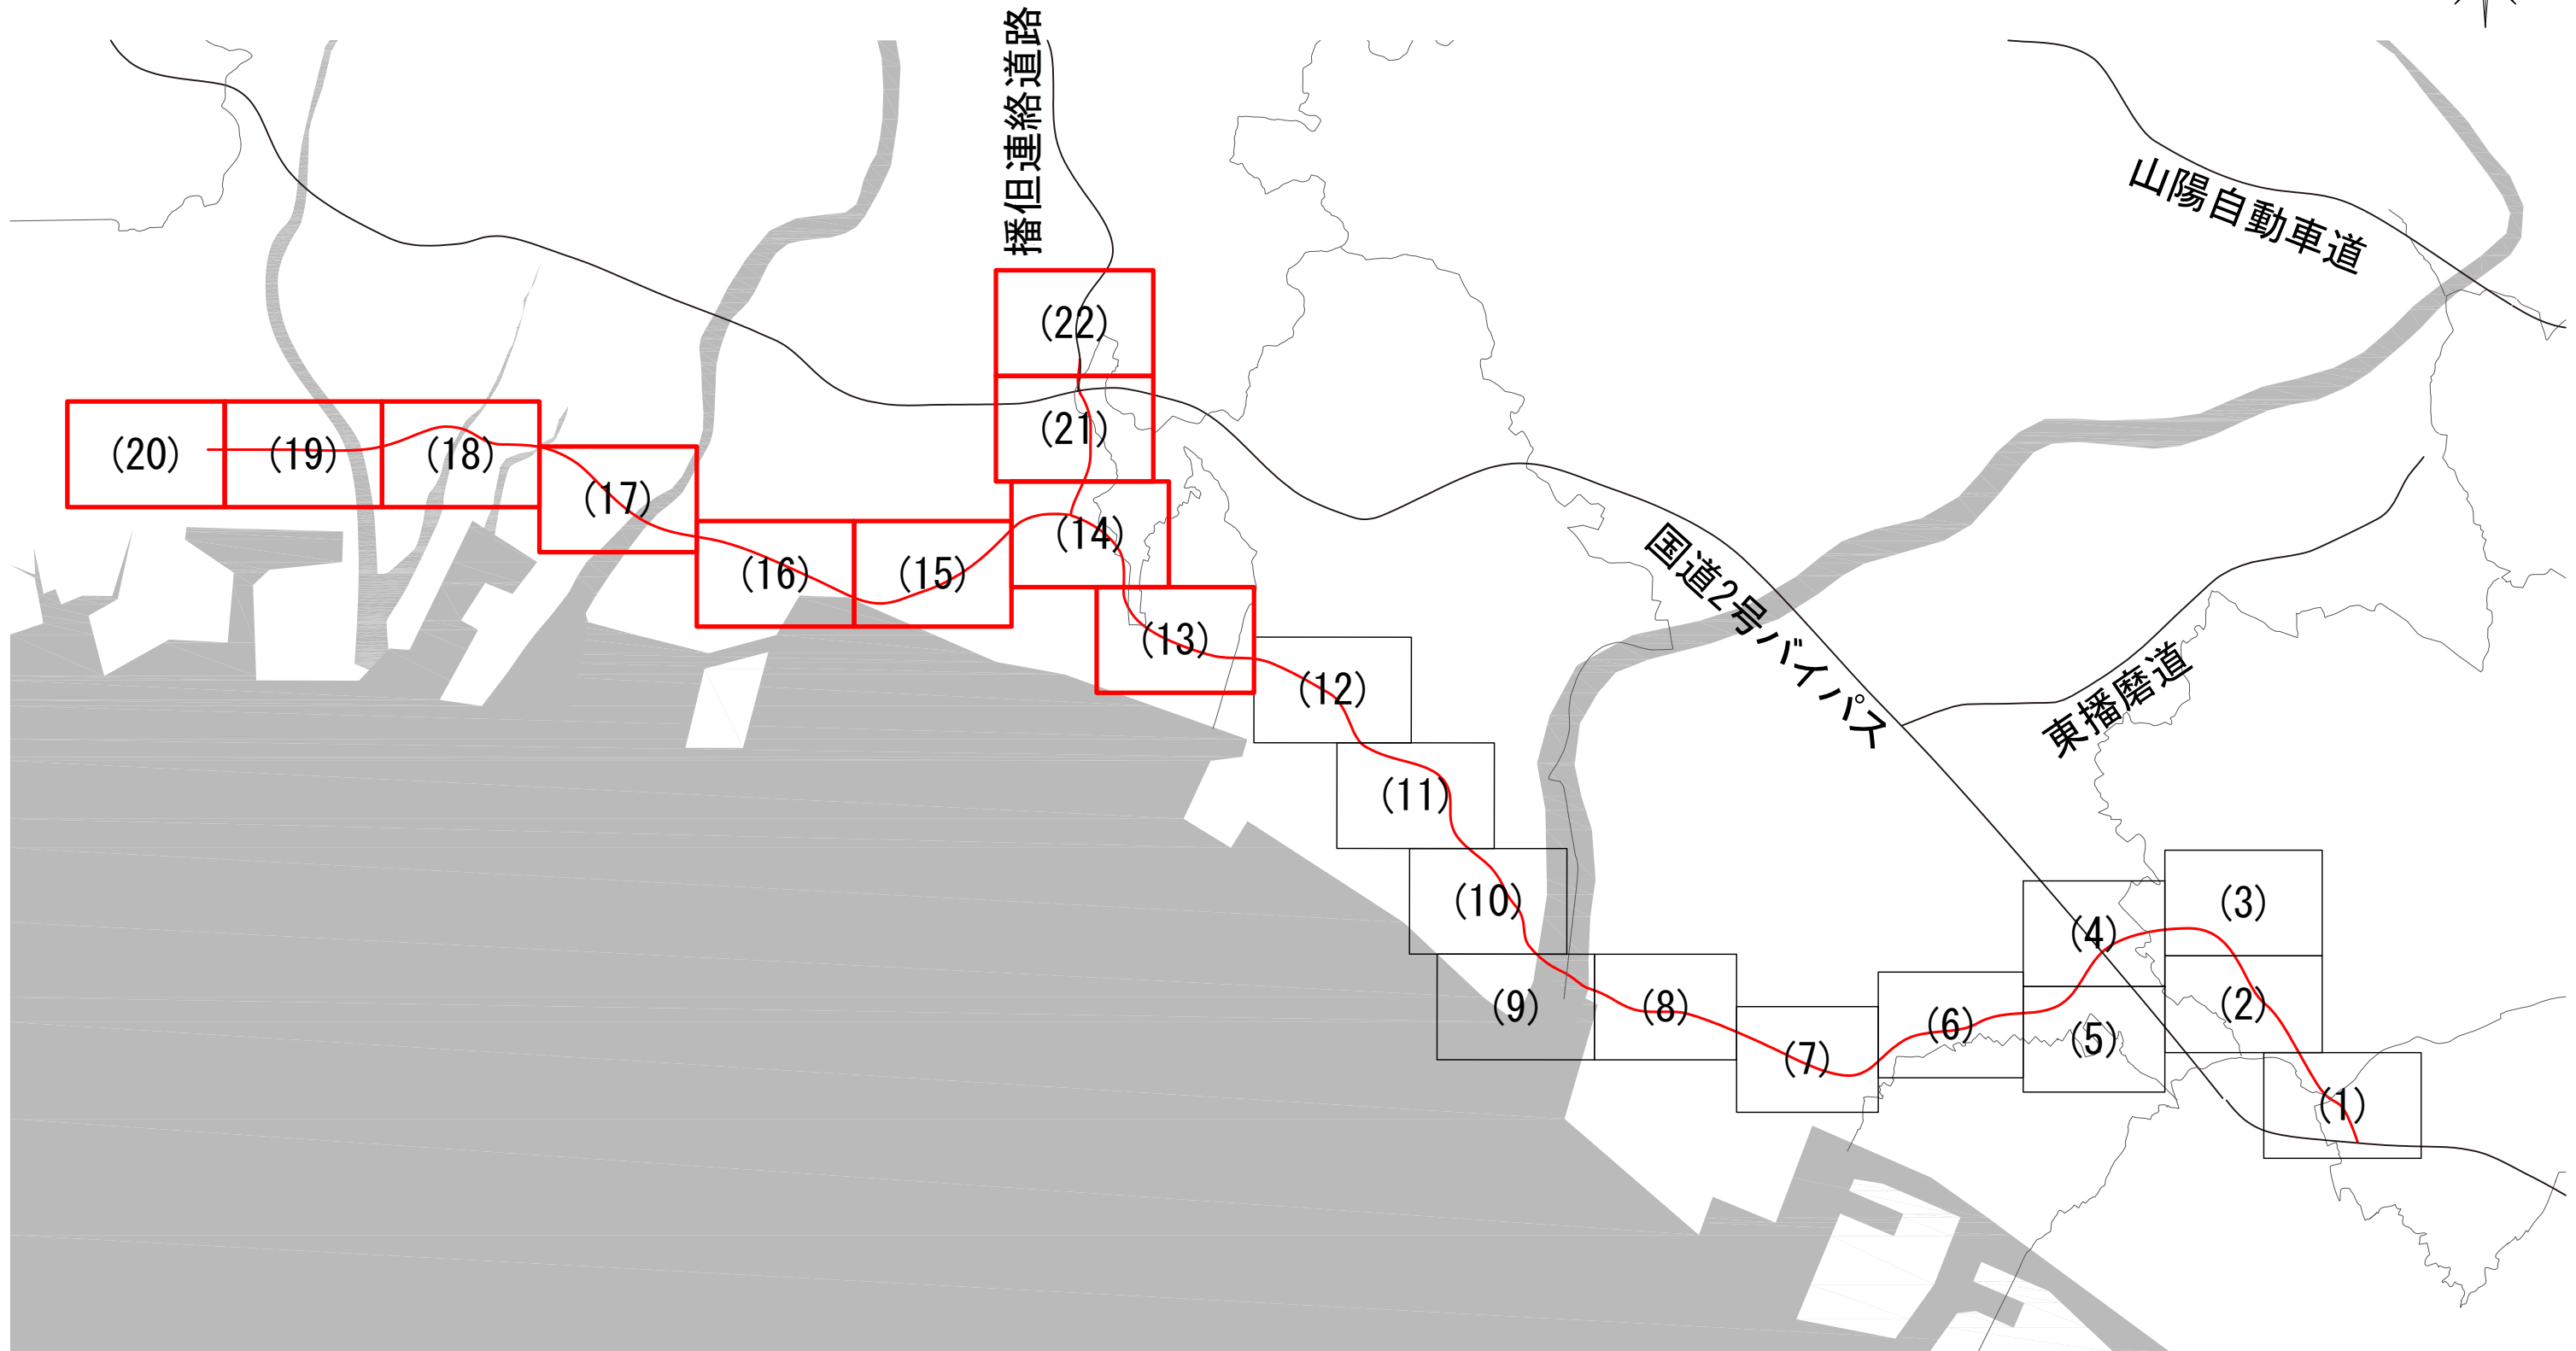


計 画 図 (13)

S=1 : 2500

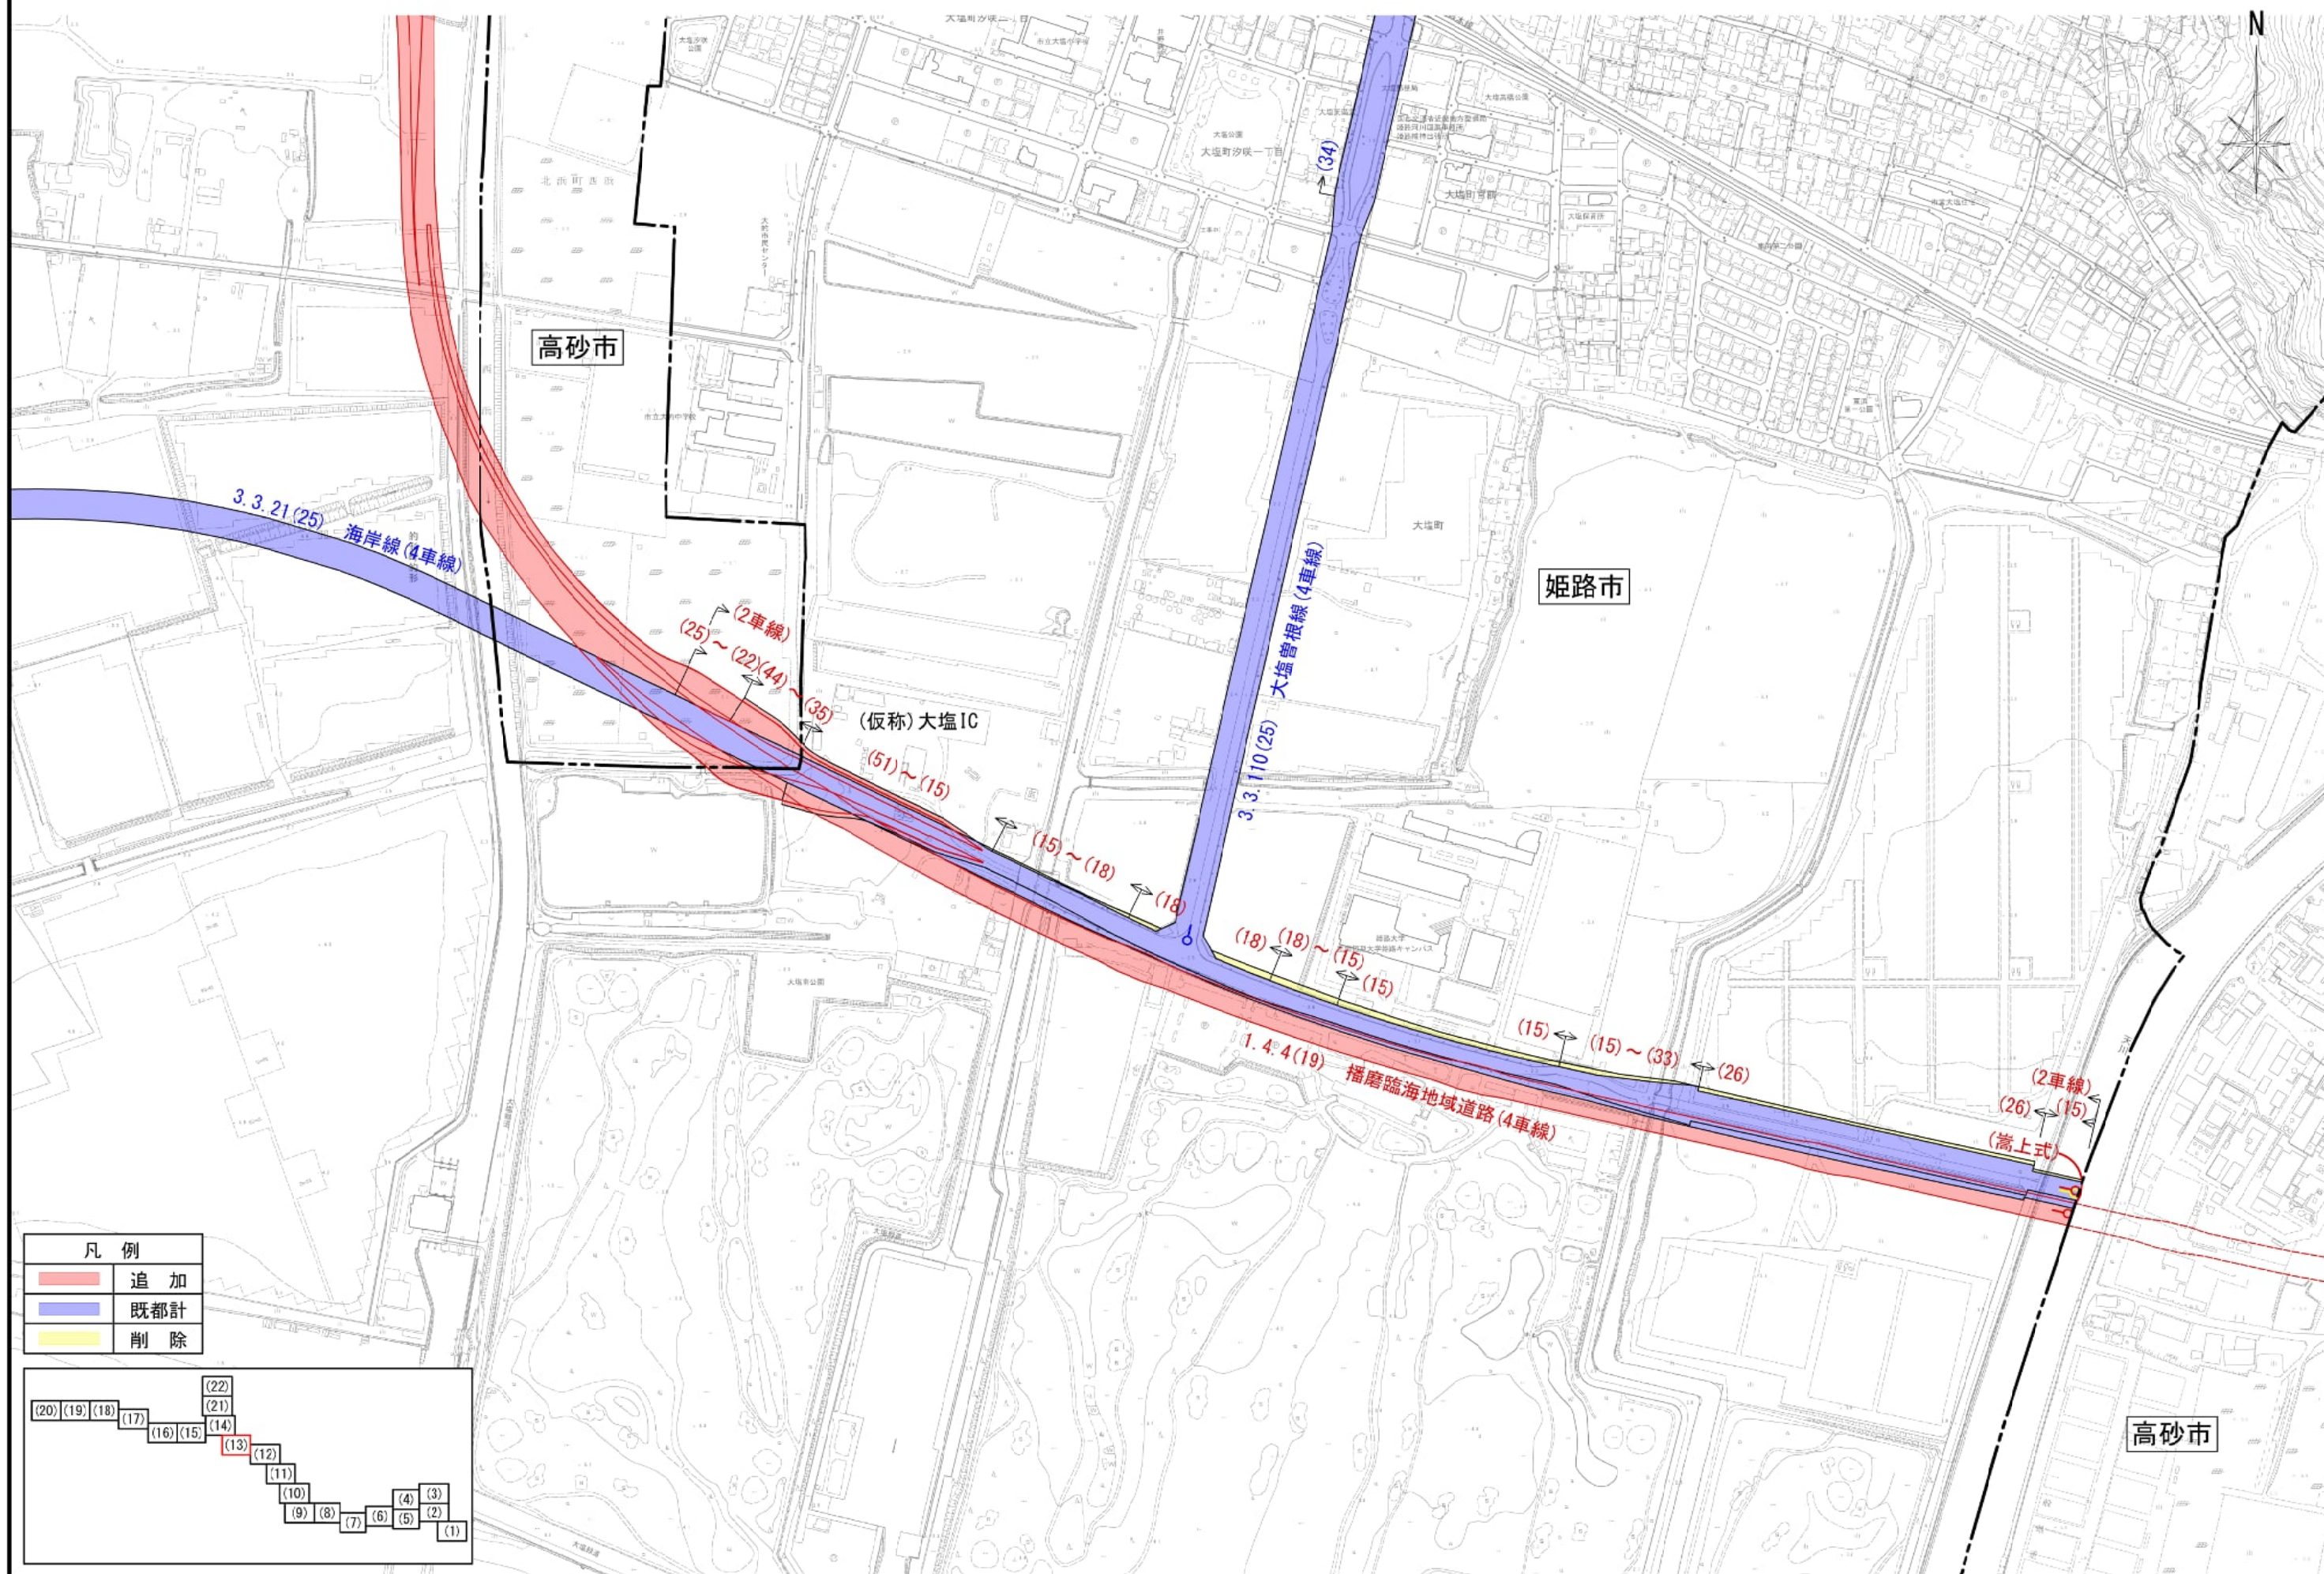


※この図面は、県が決定する都市計画の素案であり、今後、県及び市町が縦覧する図書とは異なる場合があります。

計画図(14) S=1:2500

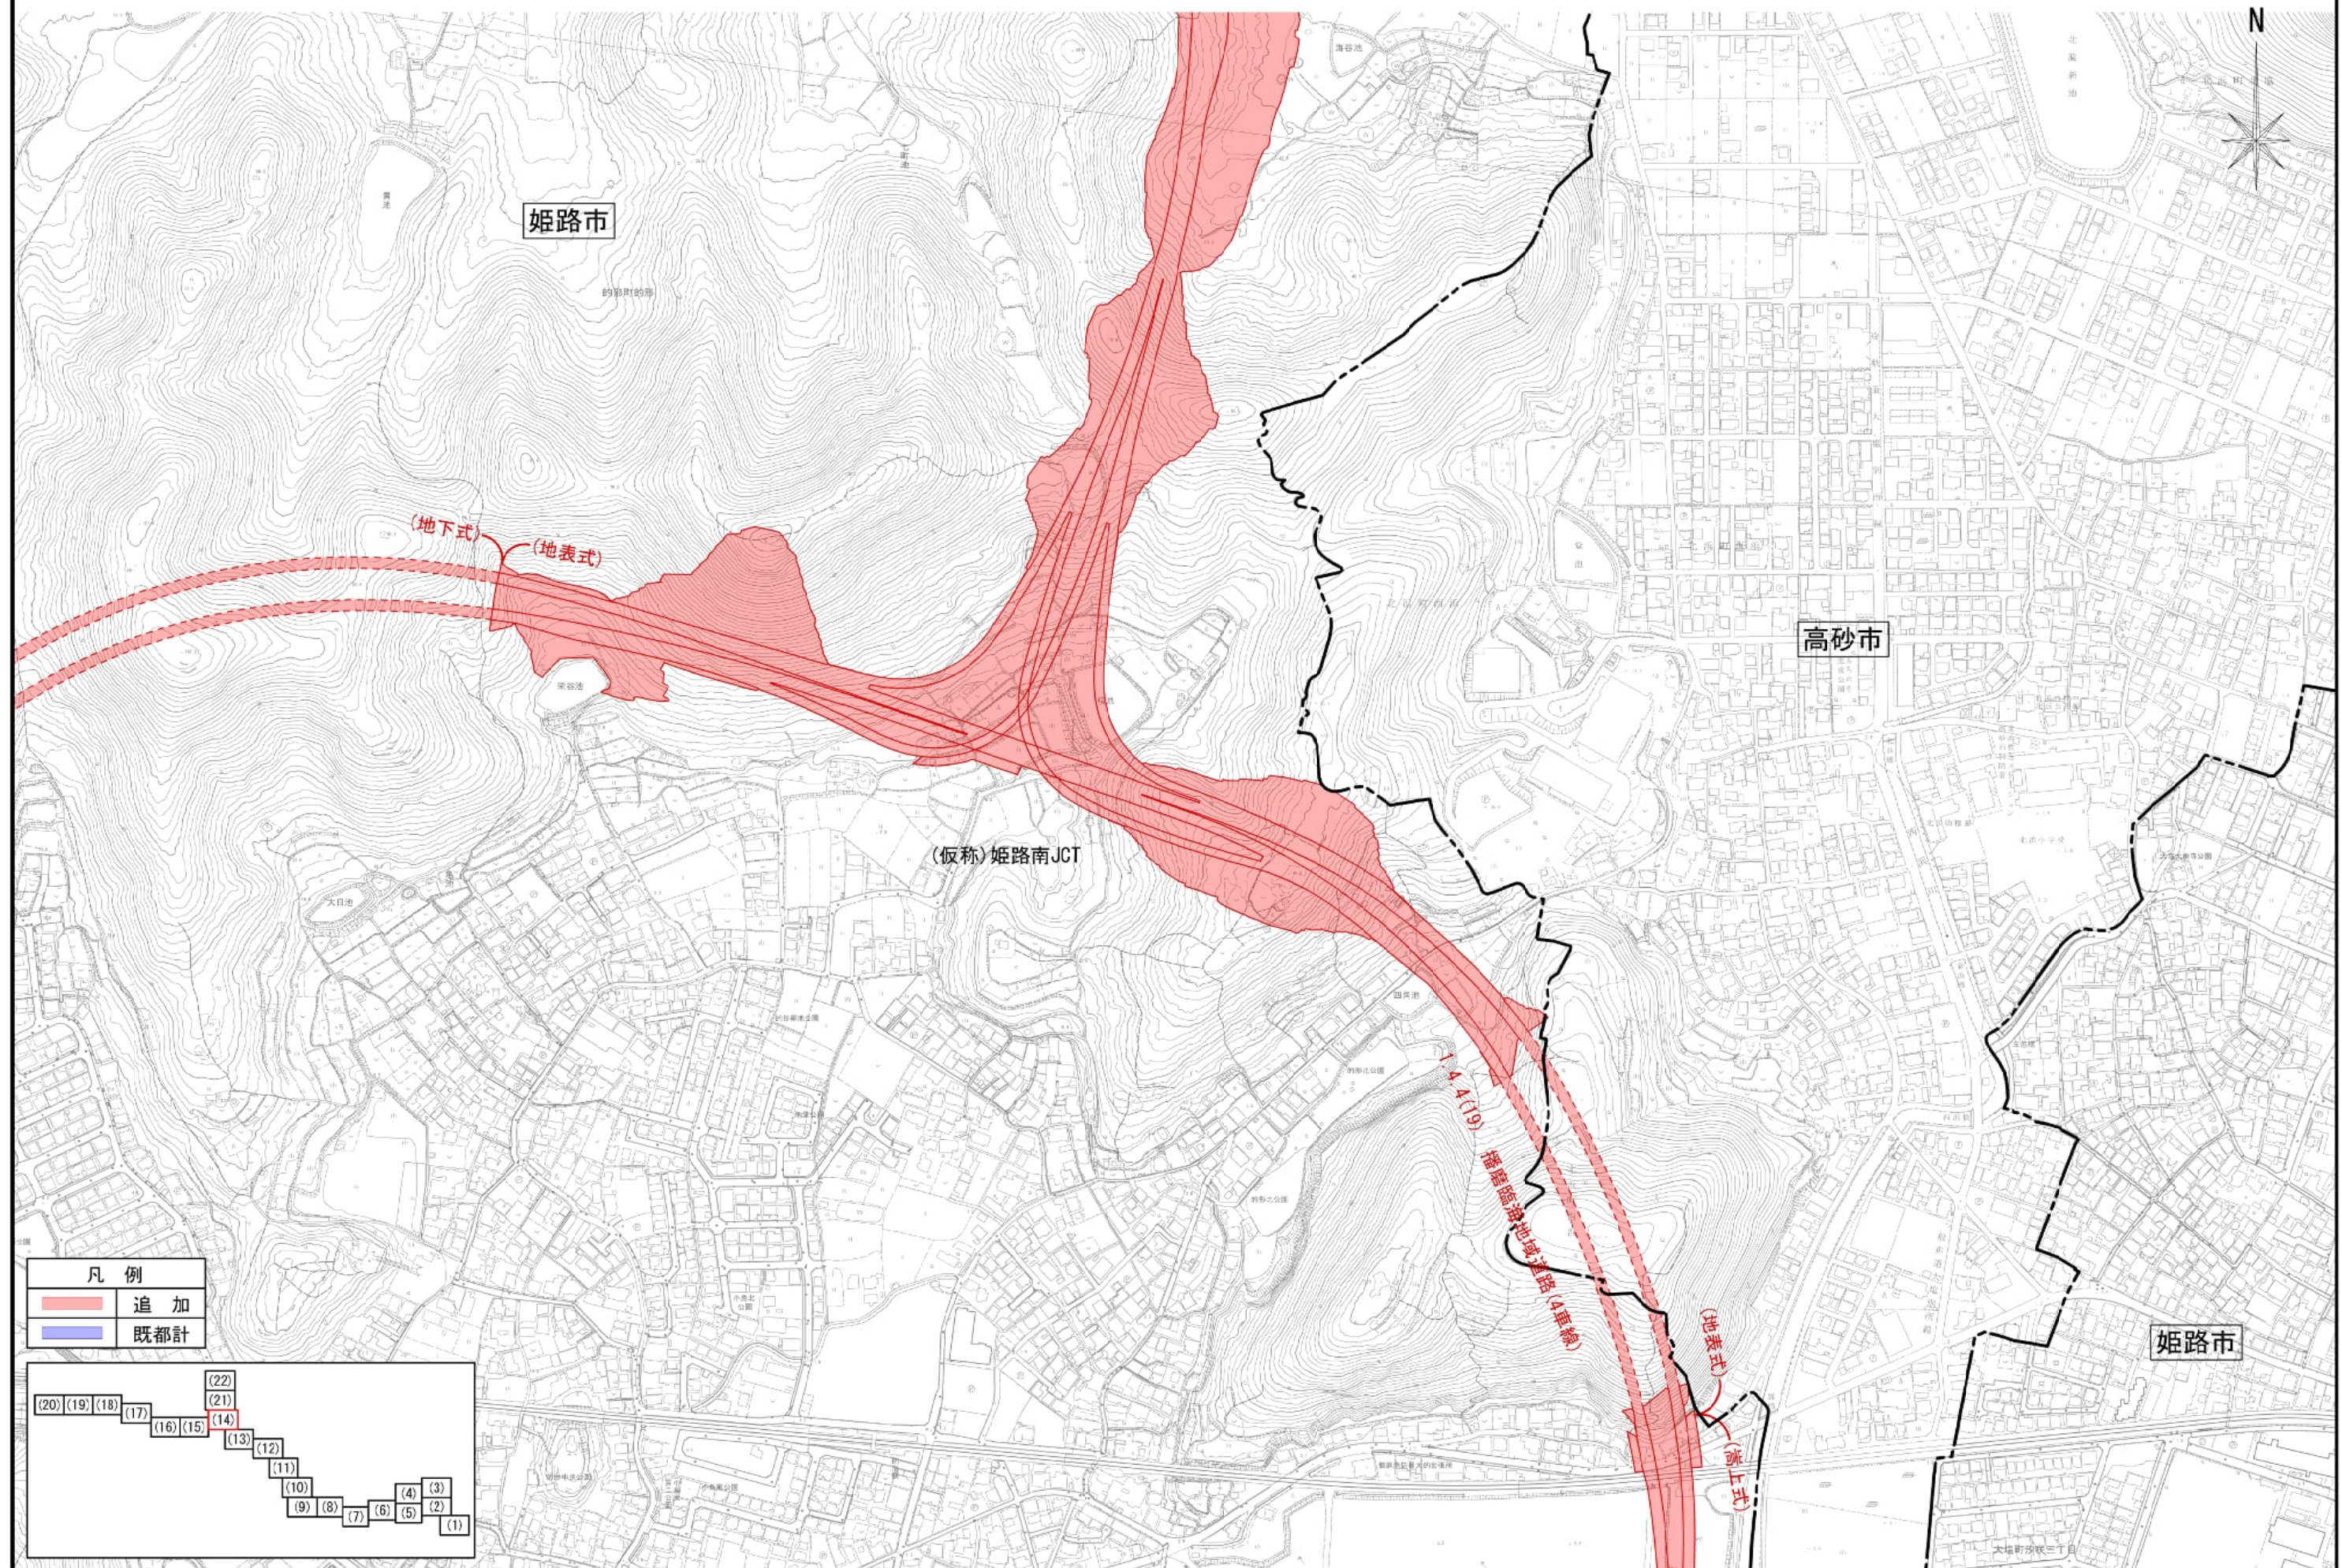


※この図面は、県が決定する都市計画の素案であり、今後、県及び市町が縦覧する図書とは異なる場合があります。

計 画 図 (15) S=1:2500

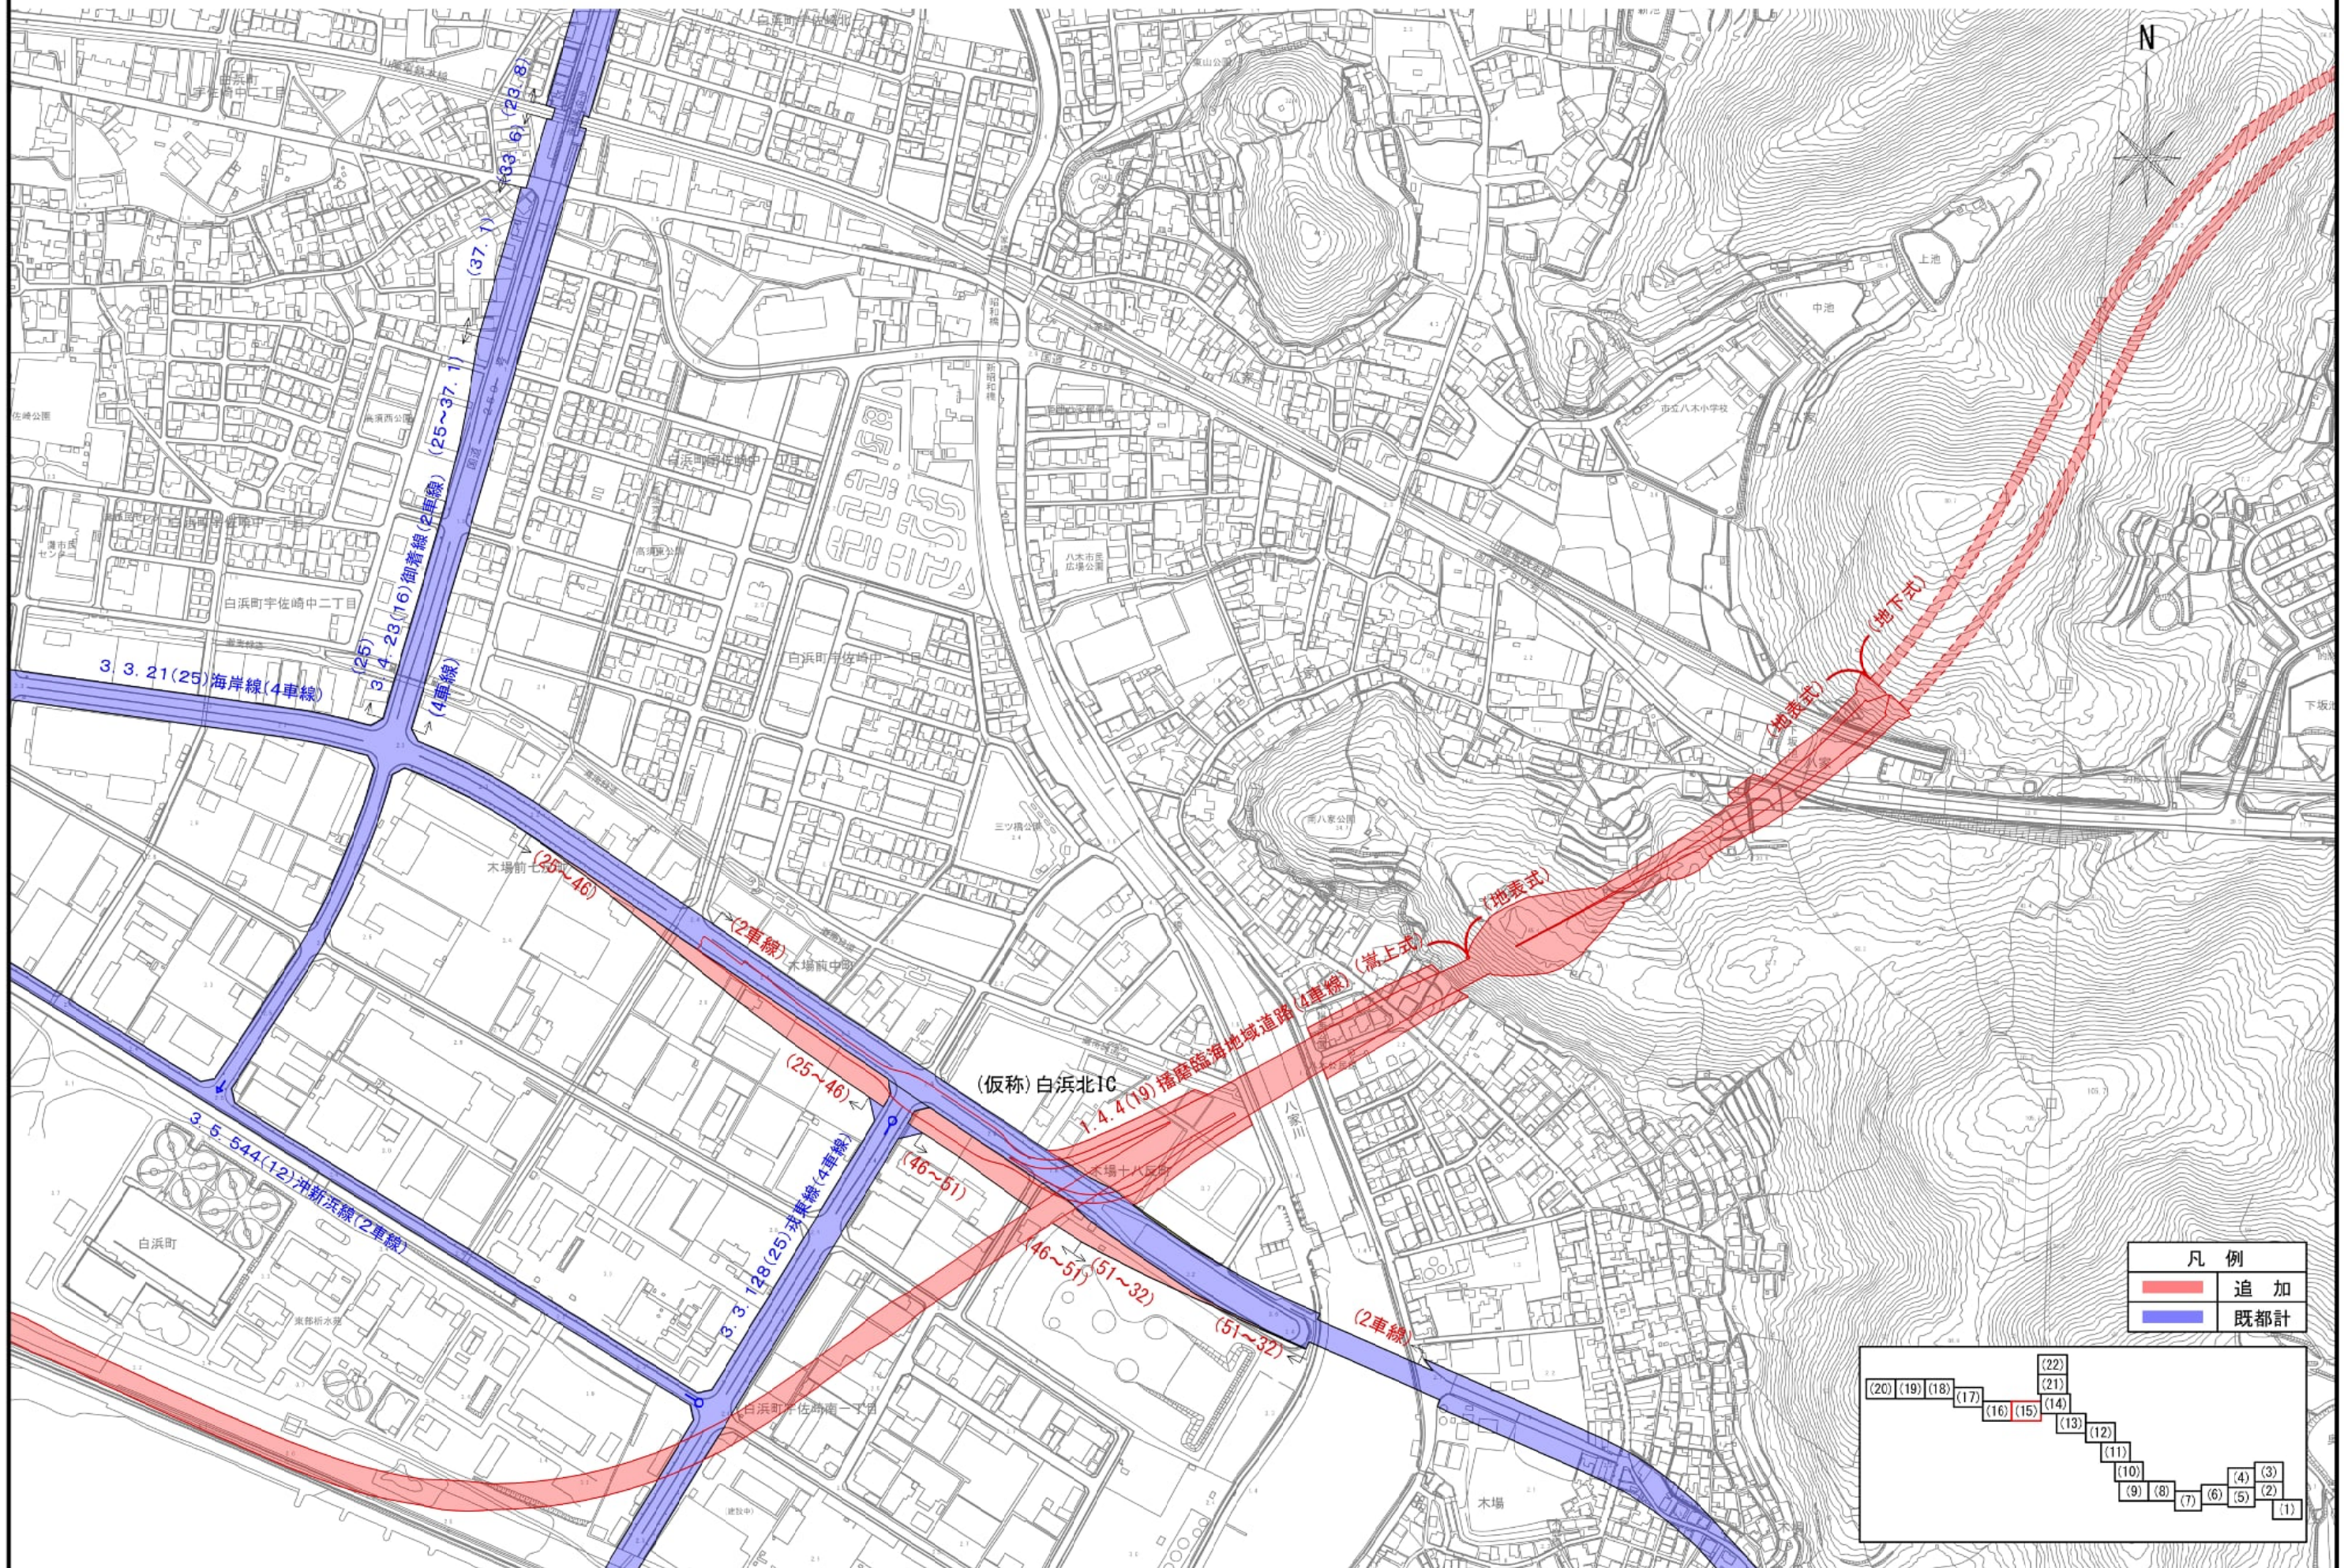


※この図面は、県が決定する都市計画の素案であり、今後、県及び市町が縦覧する図書とは異なる場合があります。

計 画 図 (16) S=1:2500

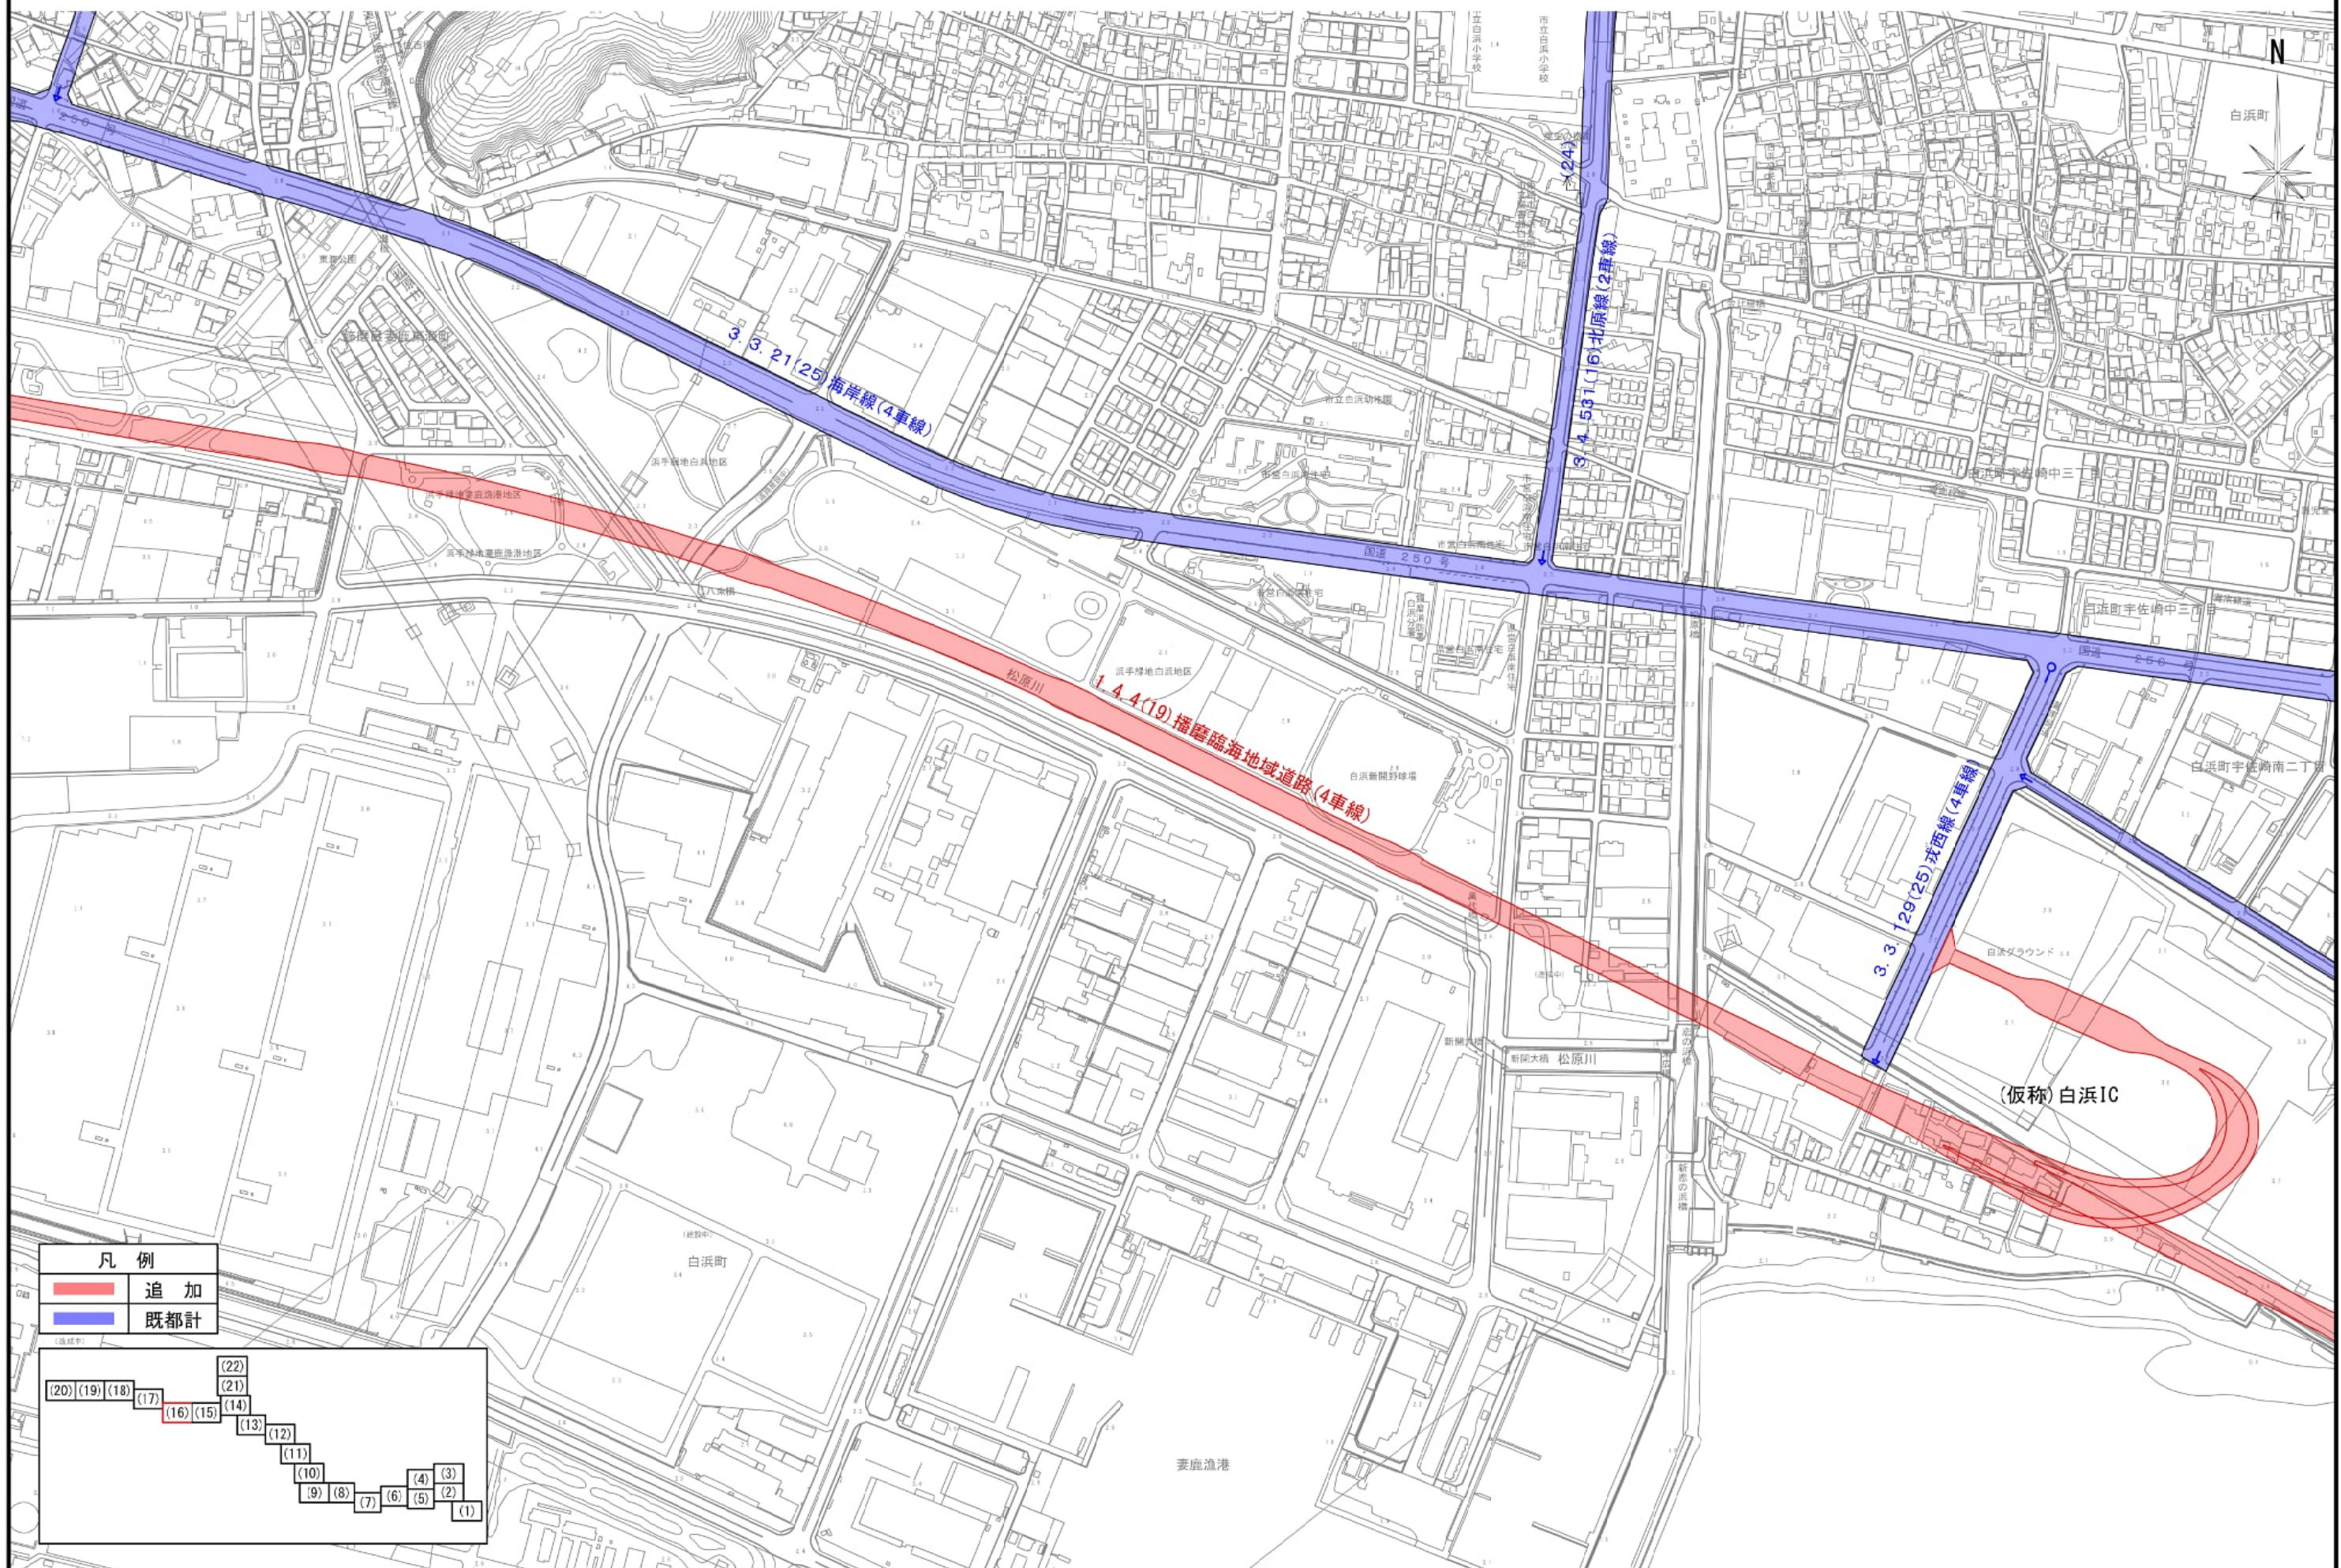


※この図面は、県が決定する都市計画の素案であり、今後、県及び市町が縦覧する図書とは異なる場合があります。

計 画 図(17) S=1:2500

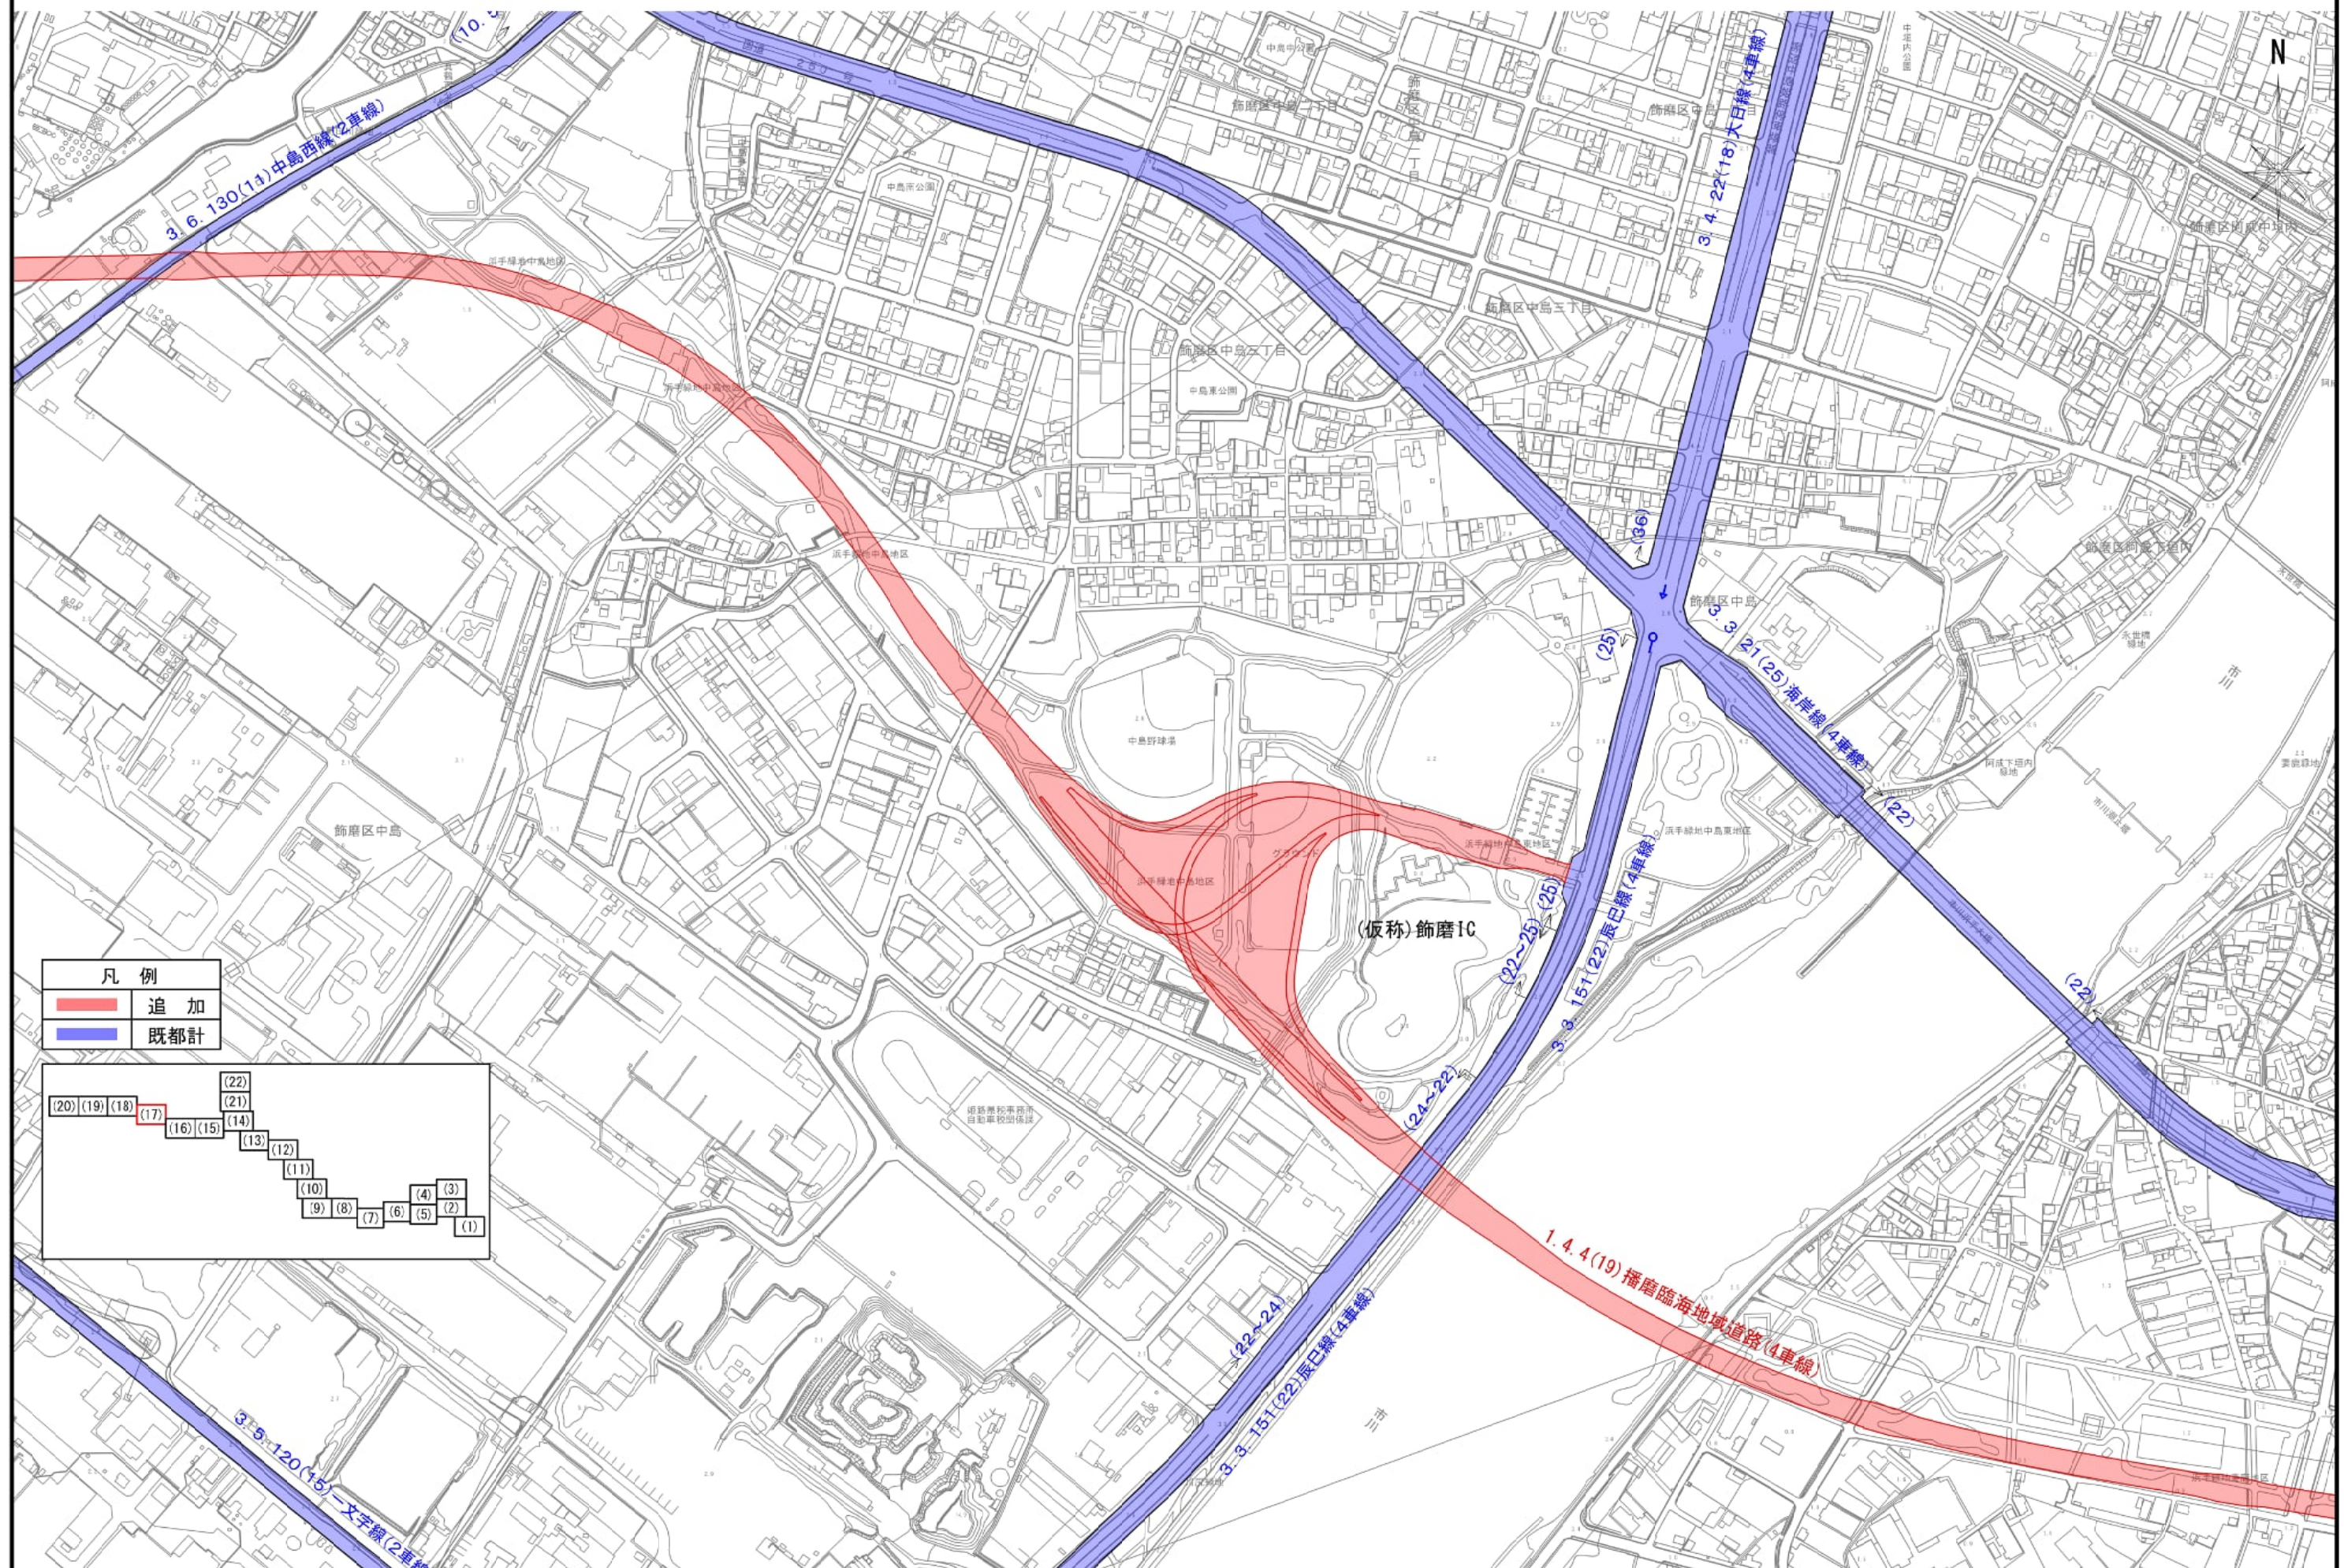


※この図面は、県が決定する都市計画の素案であり、今後、県及び市町が縦覧する図書とは異なる場合があります。

計 画 図 (18) S=1:2500

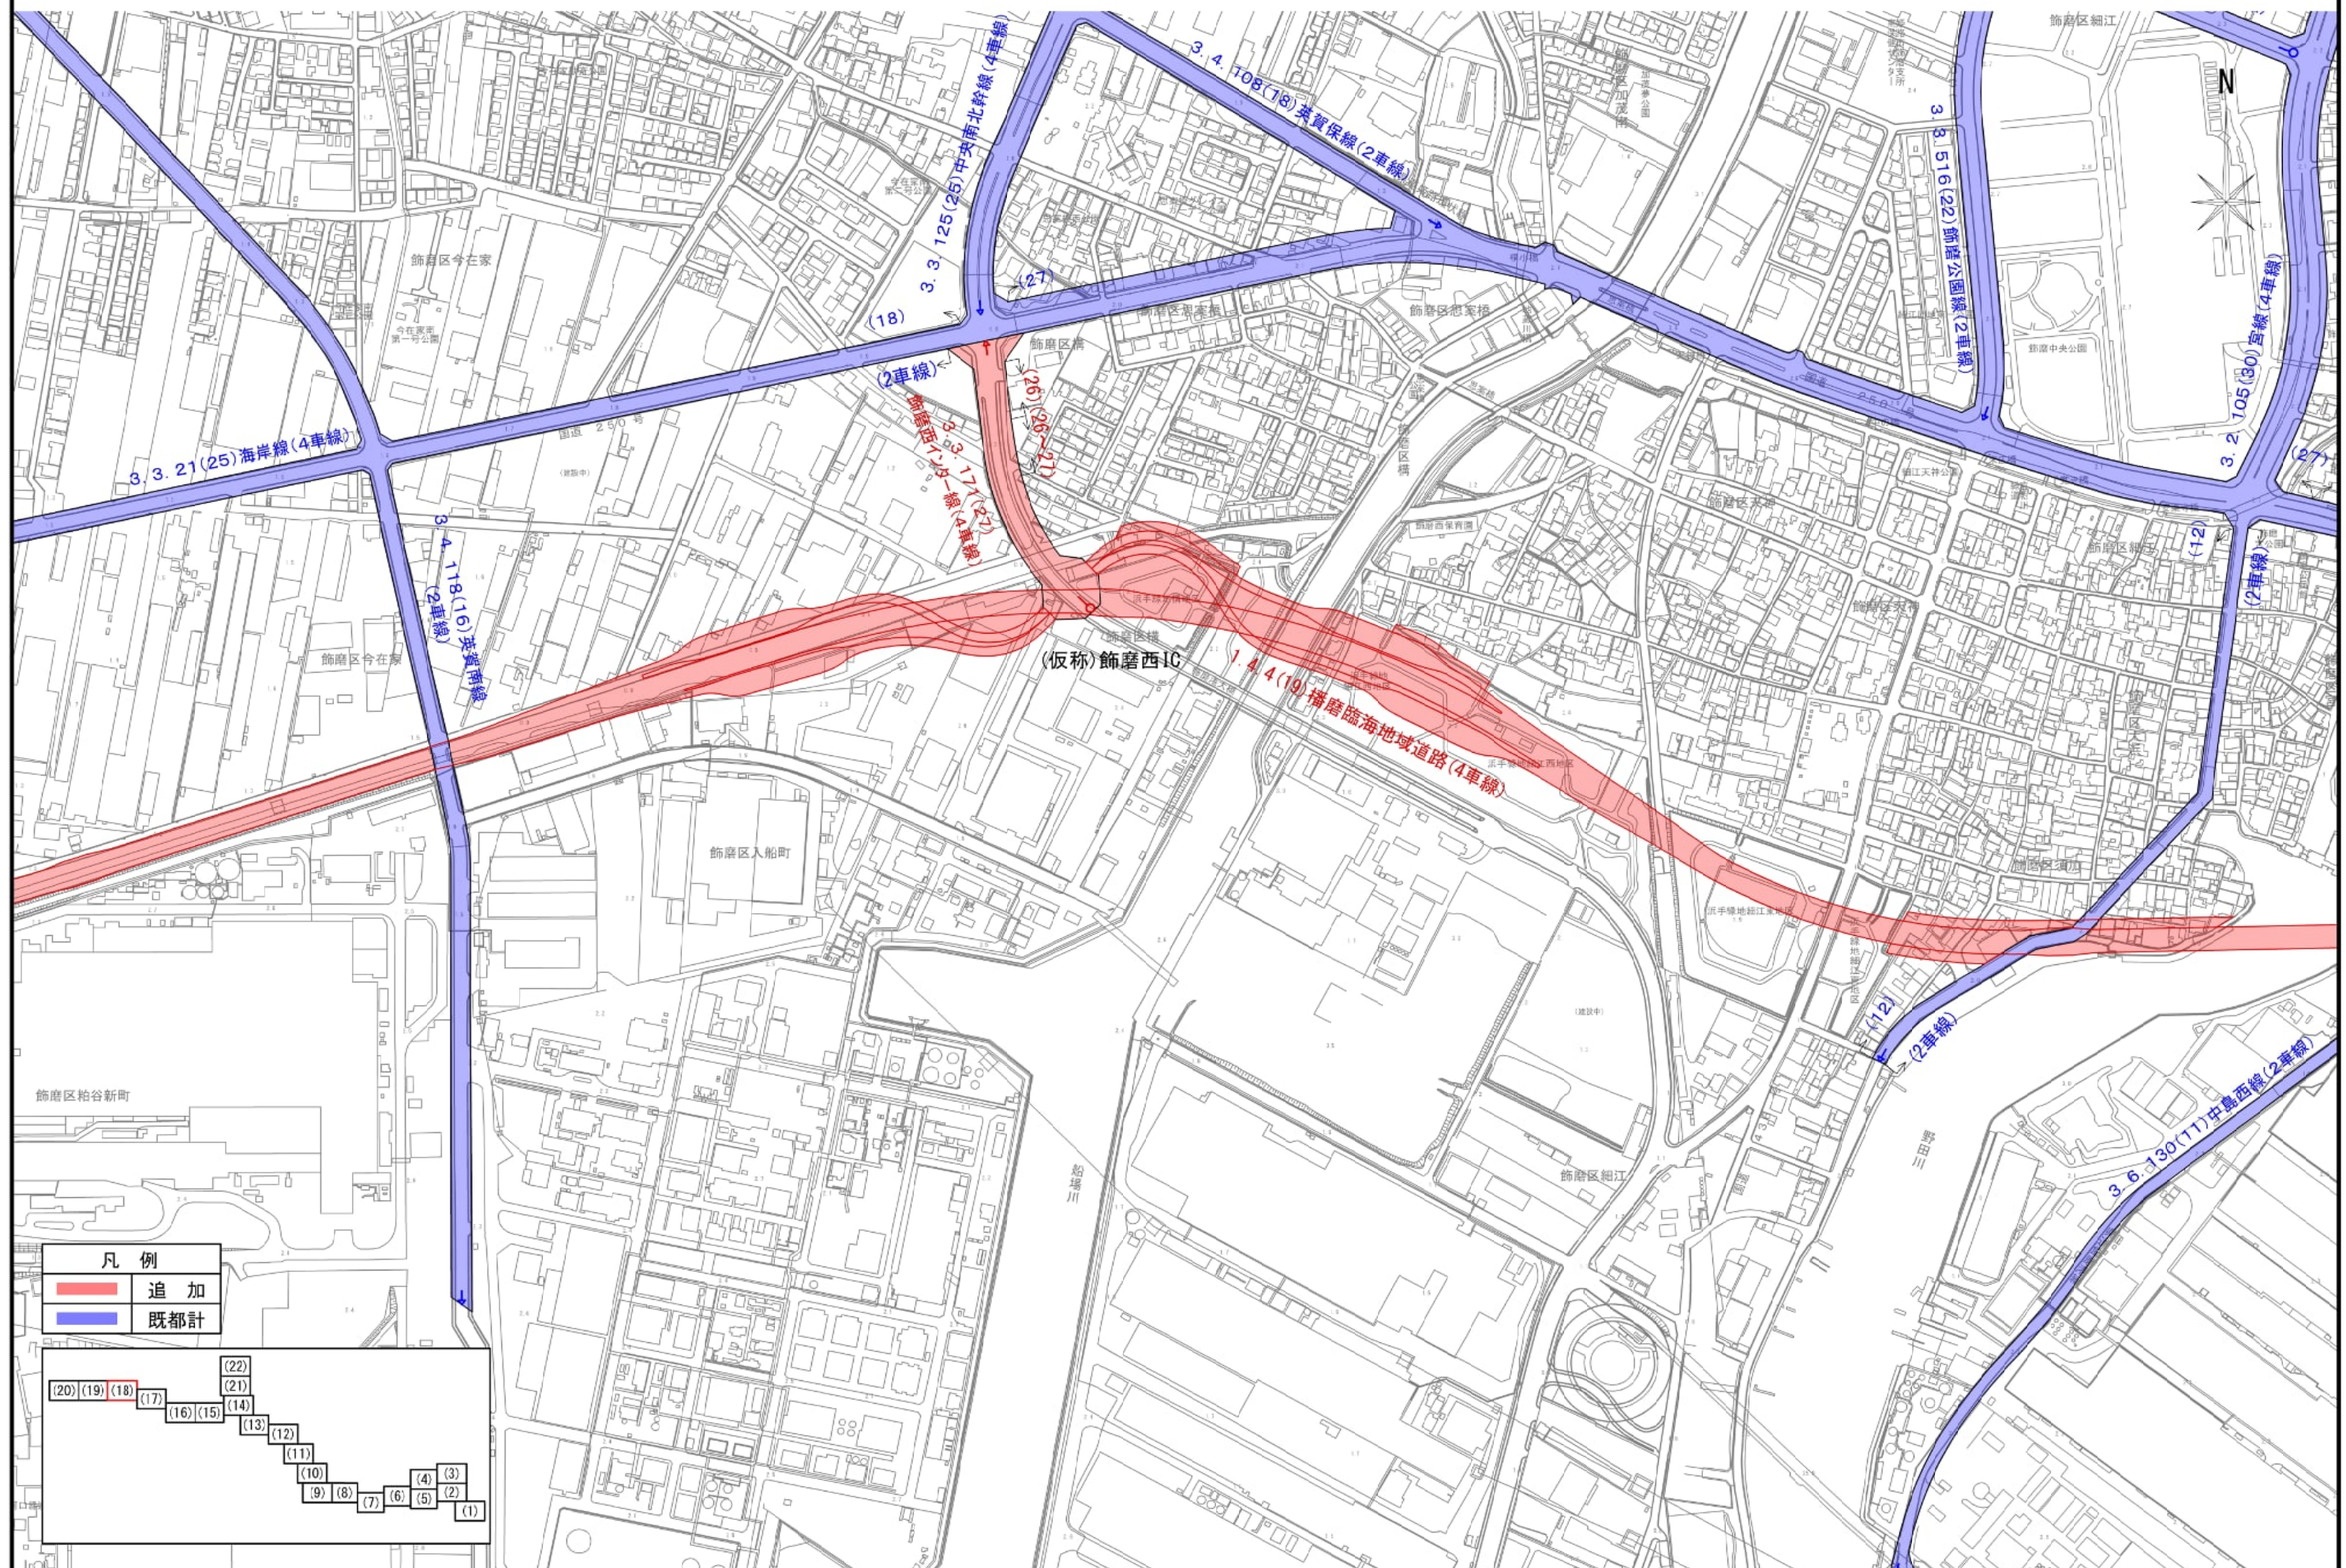


※この図面は、県が決定する都市計画の素案であり、今後、県及び市町が縦覧する図書とは異なる場合があります。

計 画 図 (19) S=1:2500

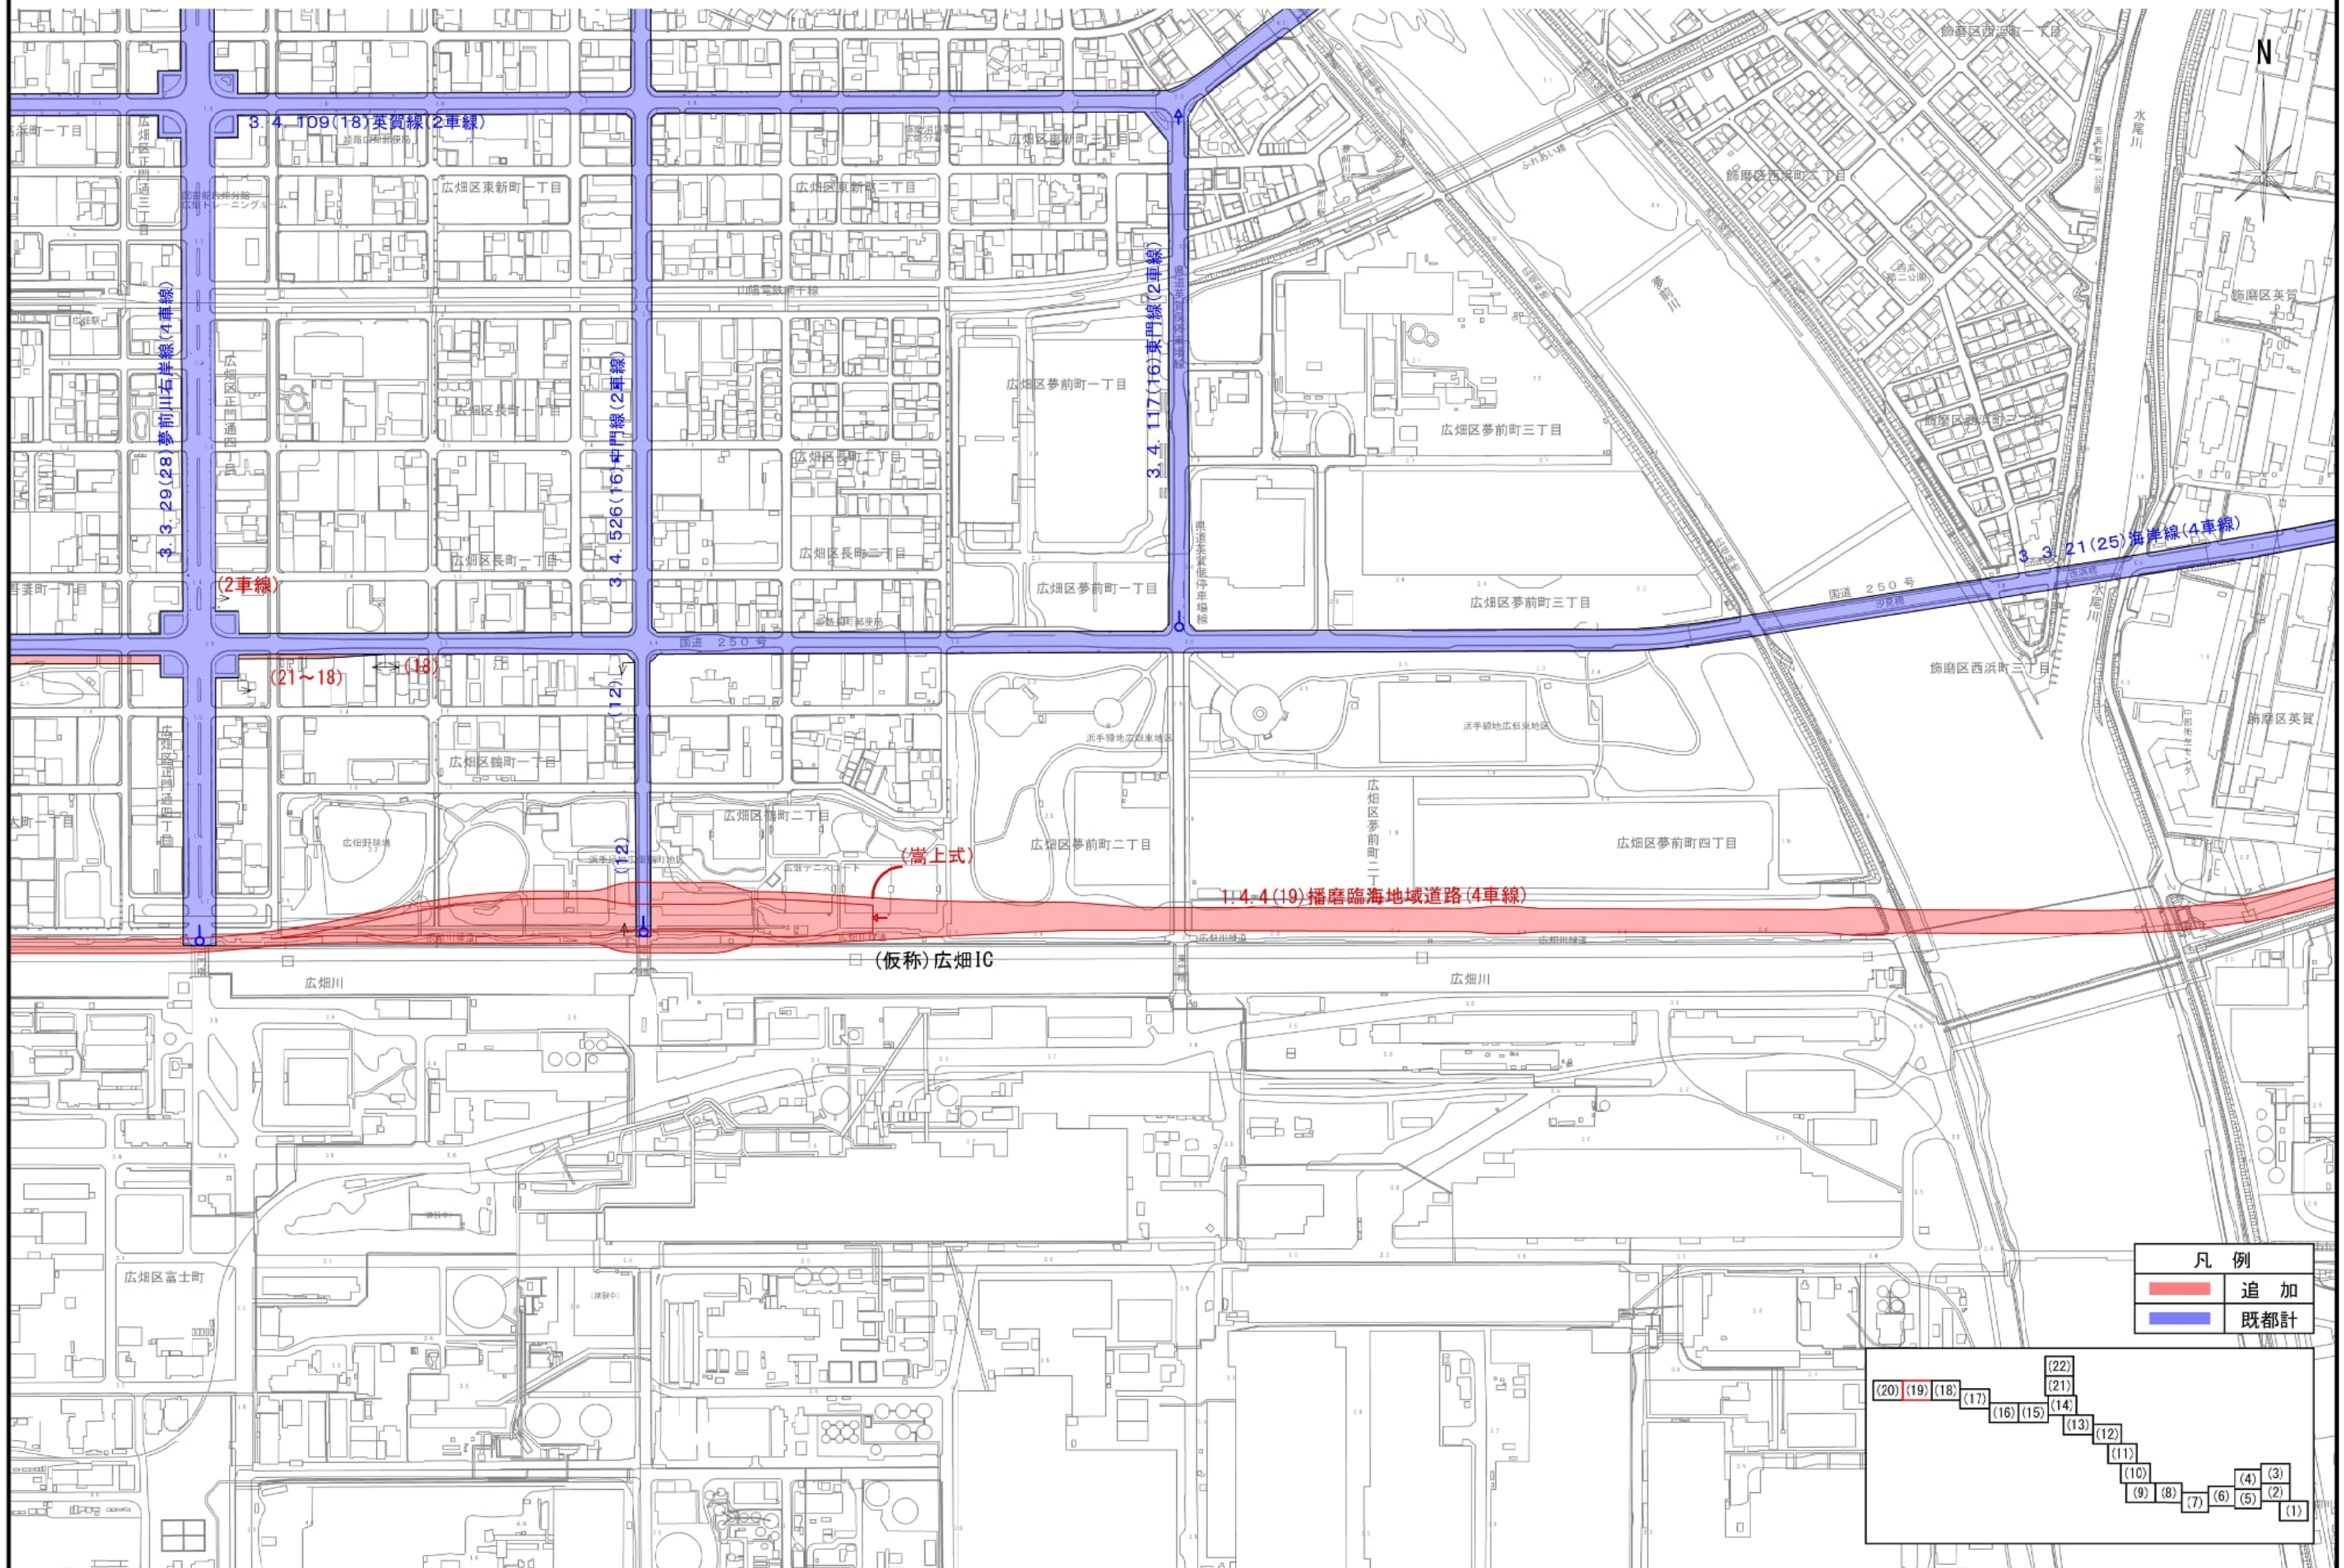


※この図面は、県が決定する都市計画の素案であり、今後、県及び市町が縦覧する図書とは異なる場合があります。

計 画 図(20) S=1:2500

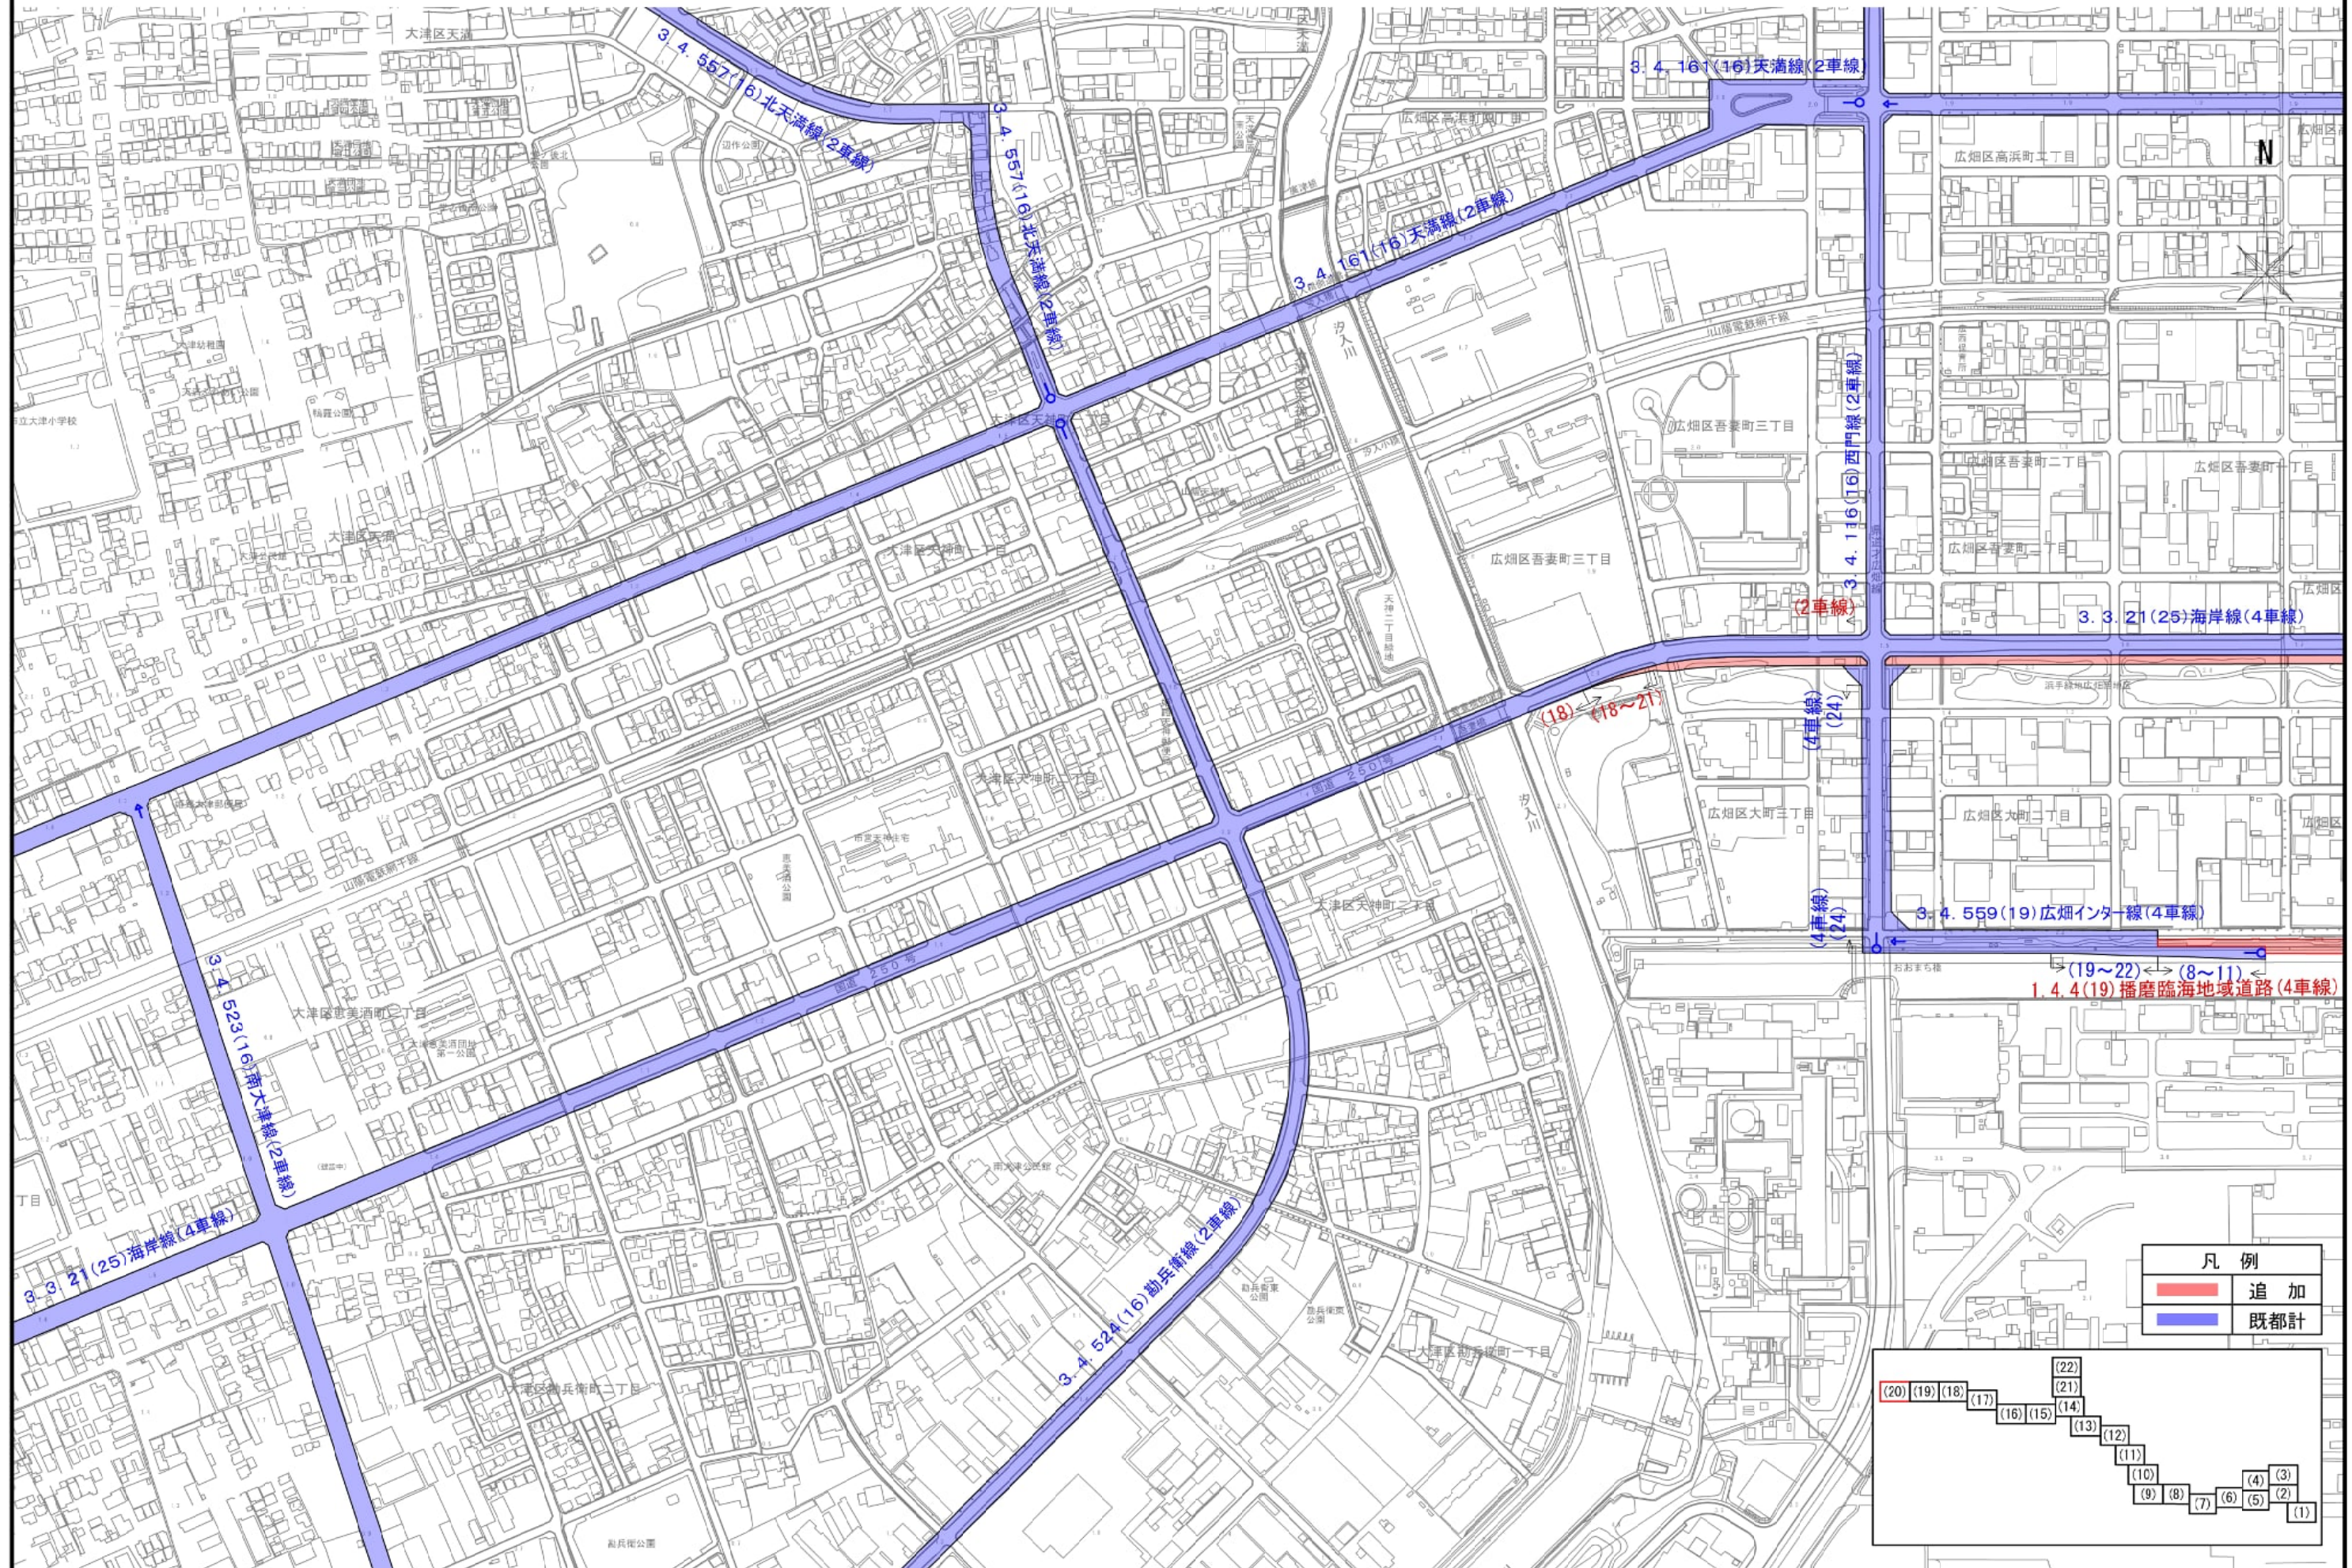


計 画 図 (21)

S=1 : 2500

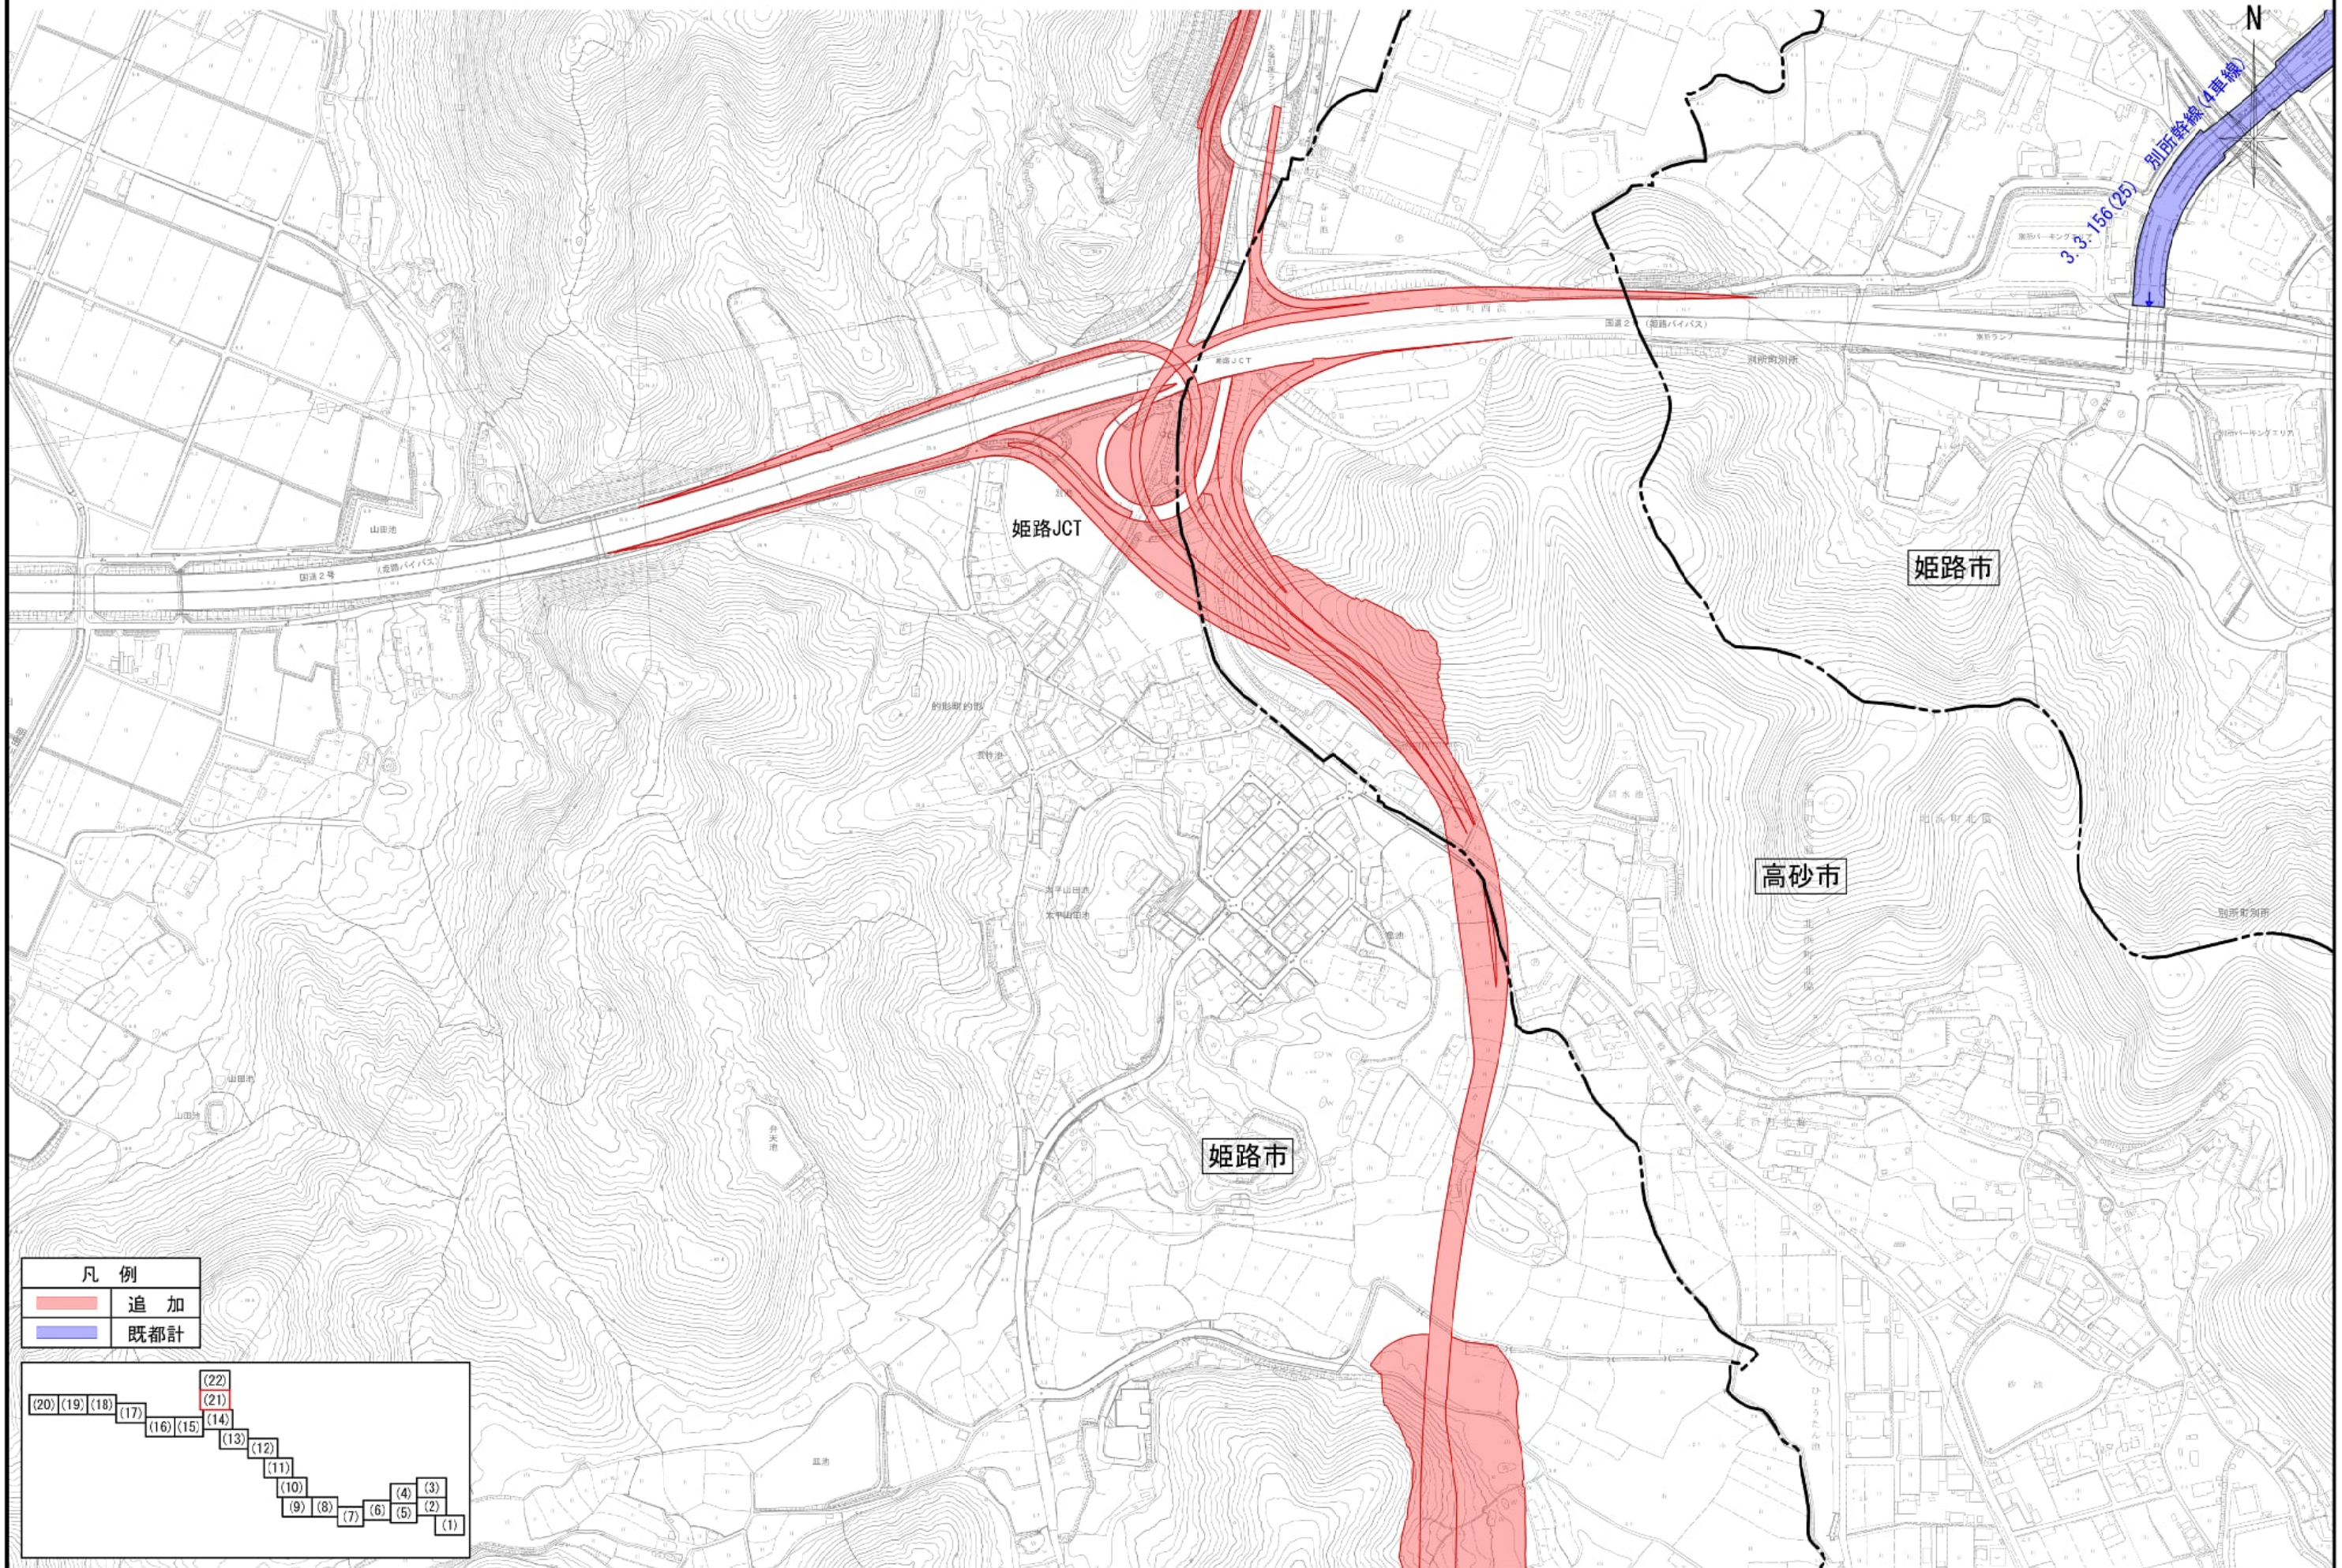

※この図面は、県が決定する都市計画の素案であり、今後、県及び市町が縦覧する図書とは異なる場合があります。

計 画 図(22) S=1:2500

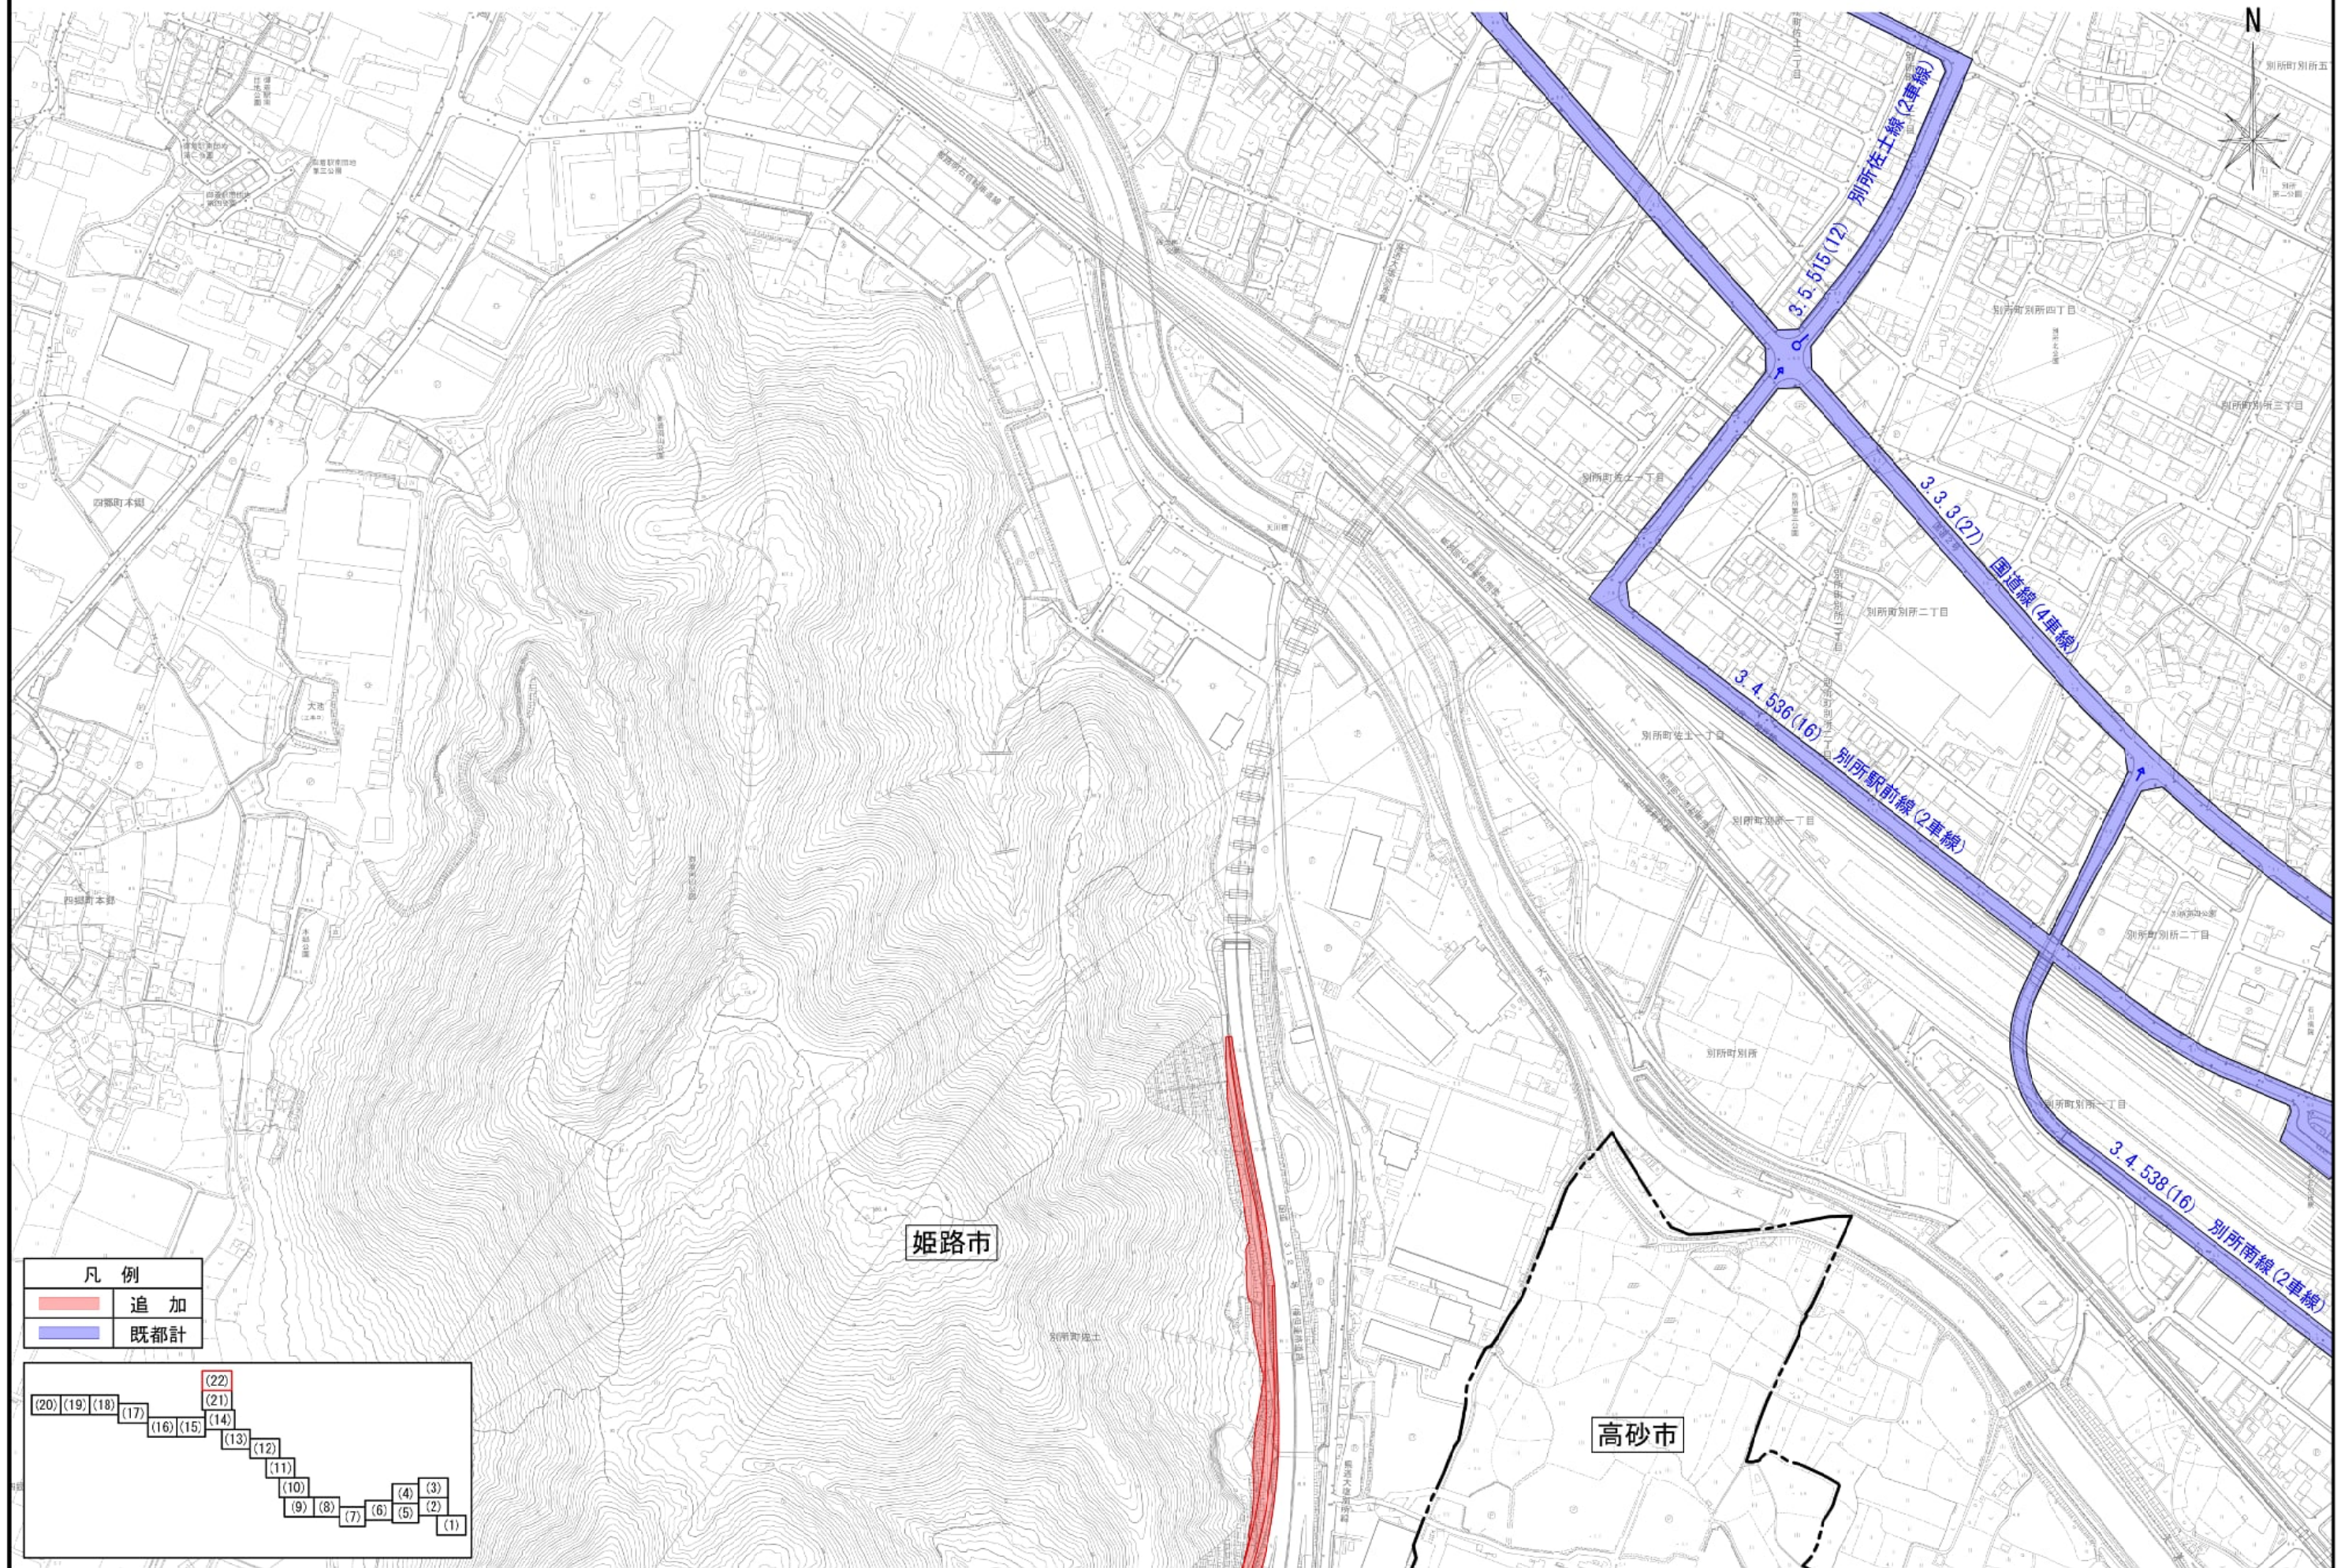

※この図面は、県が決定する都市計画の素案であり、今後、県及び市町が縦覧する図書とは異なる場合があります。