


図郭割図

(東播都市計画)

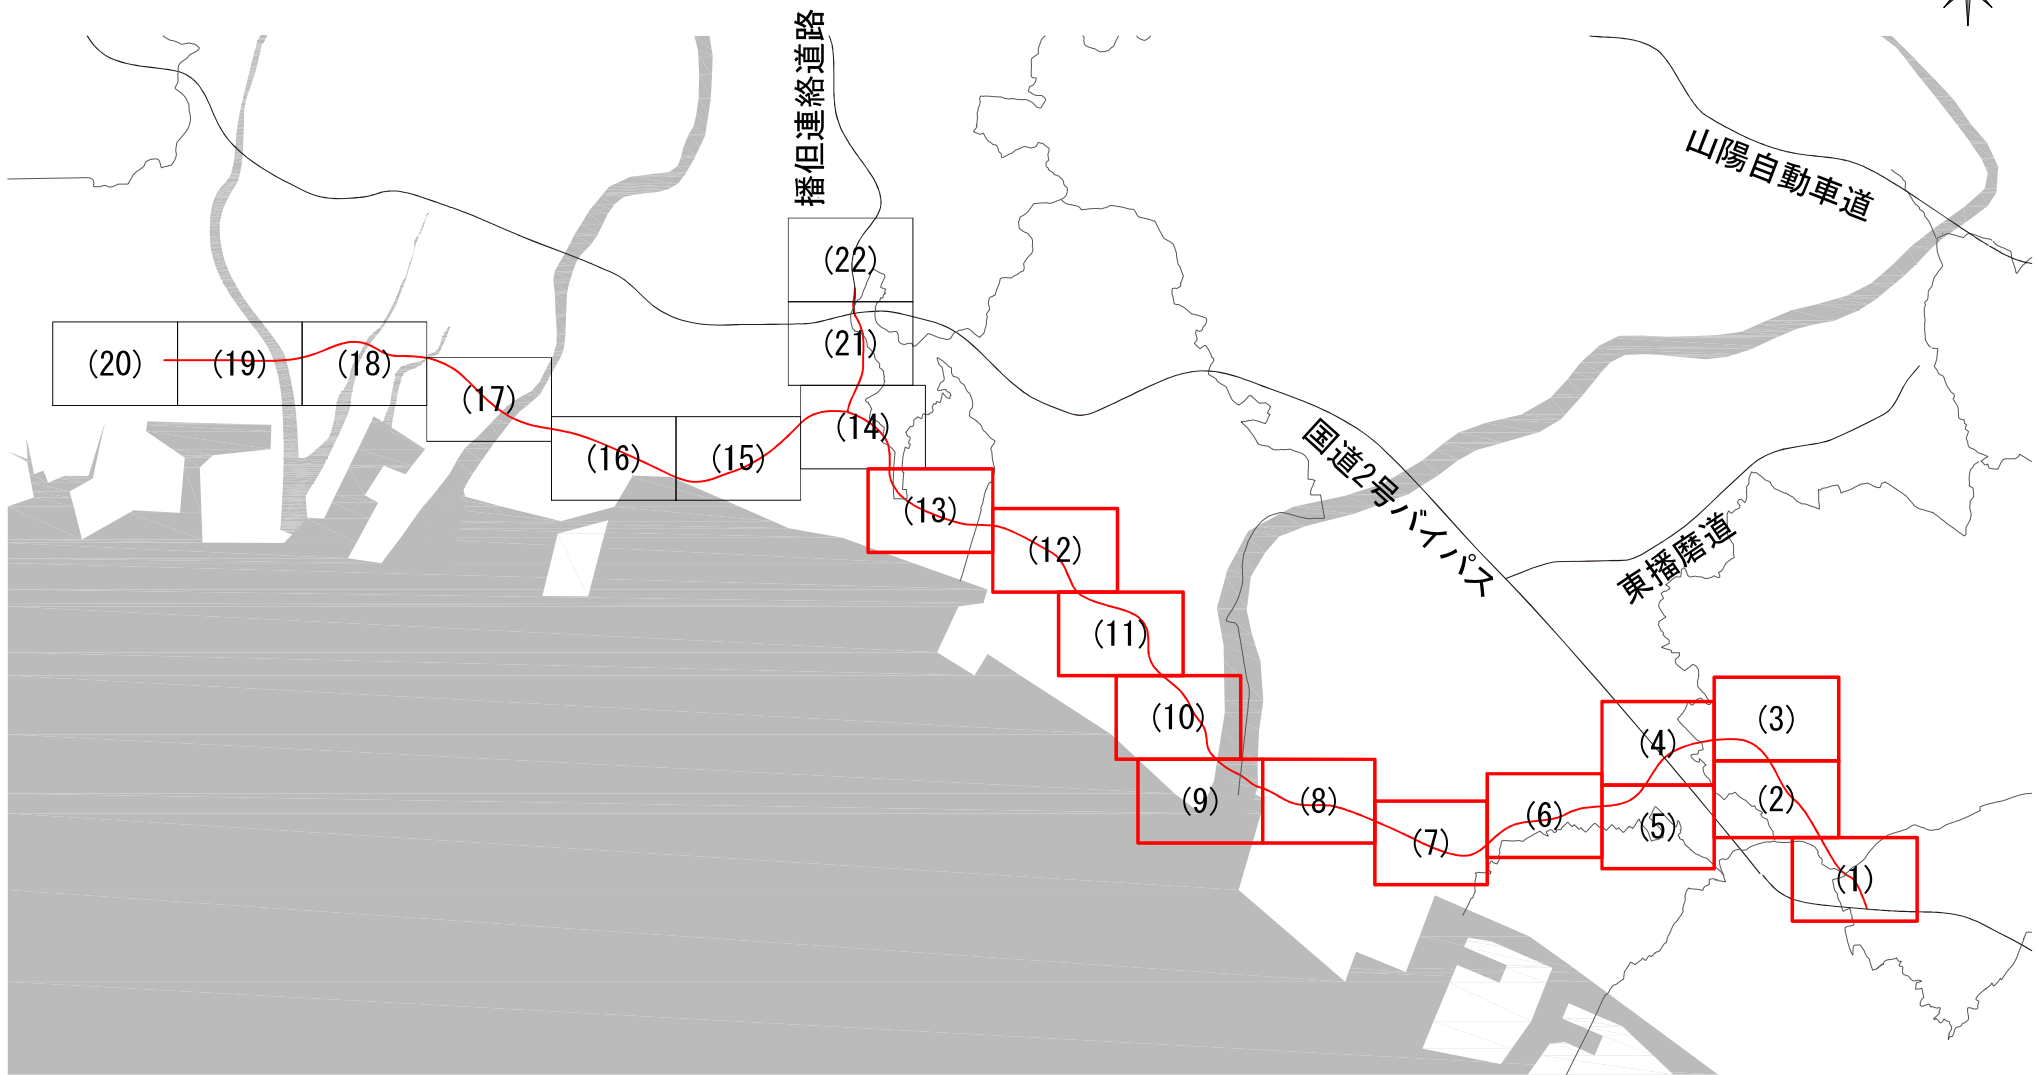


高砂市北浜町西浜に係る都市計画道路の区域については、中播都市計画道路として変更します。
※中播都市計画の図面番号13、14、21、22の計画図及び縦断面図をご確認ください。

計画図(1)

S = 1 : 2500


N

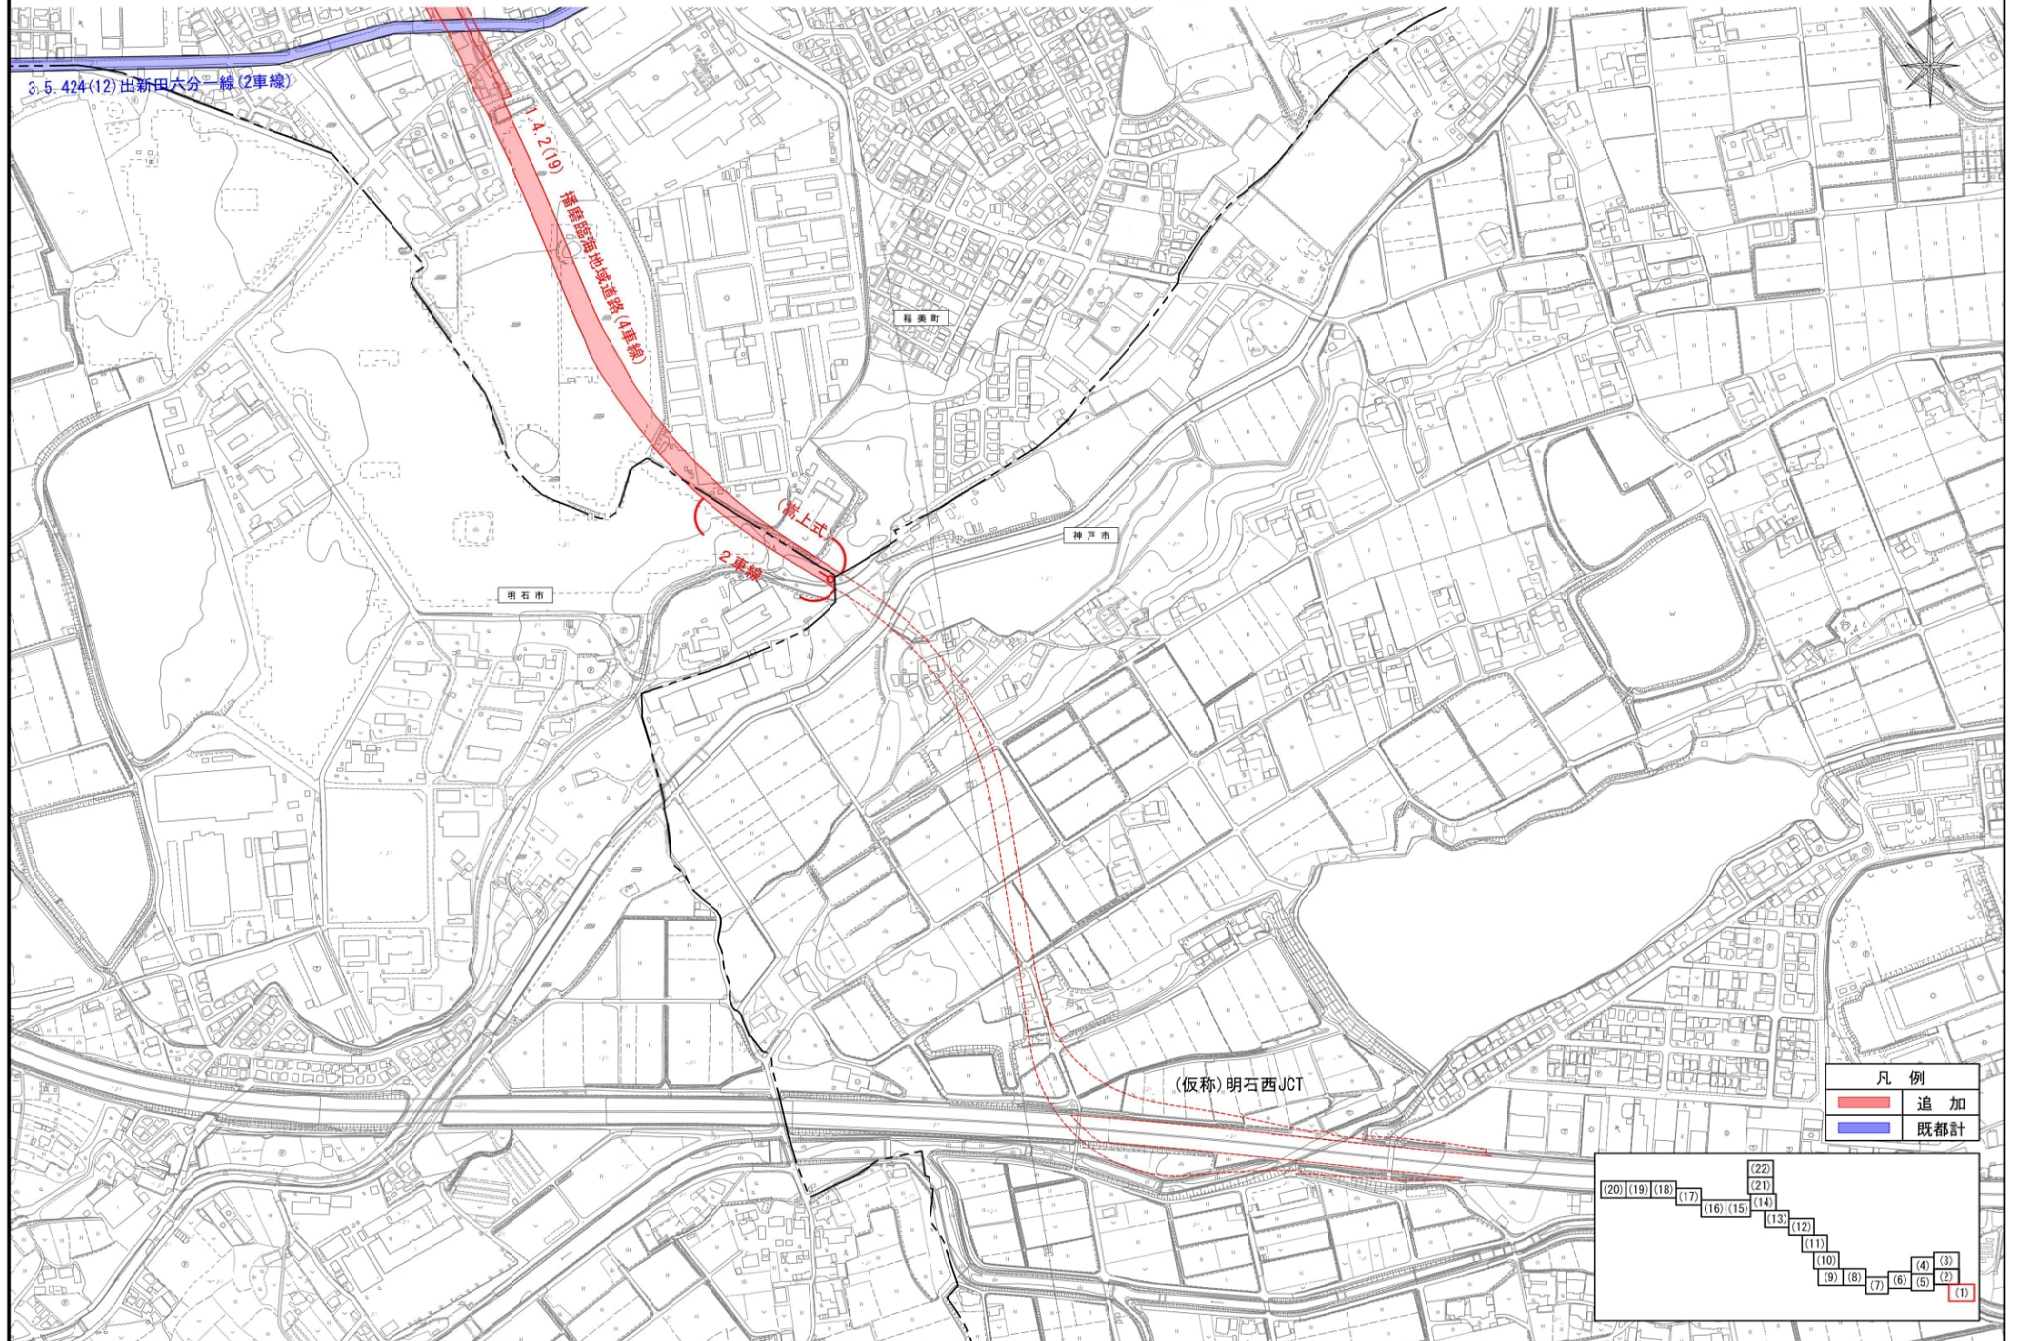

※この図面は、県が決定する都市計画の素案であり、今後、県及び市町が縦覧する図書とは異なる場合があります。

計画図(2)

S = 1 : 2500

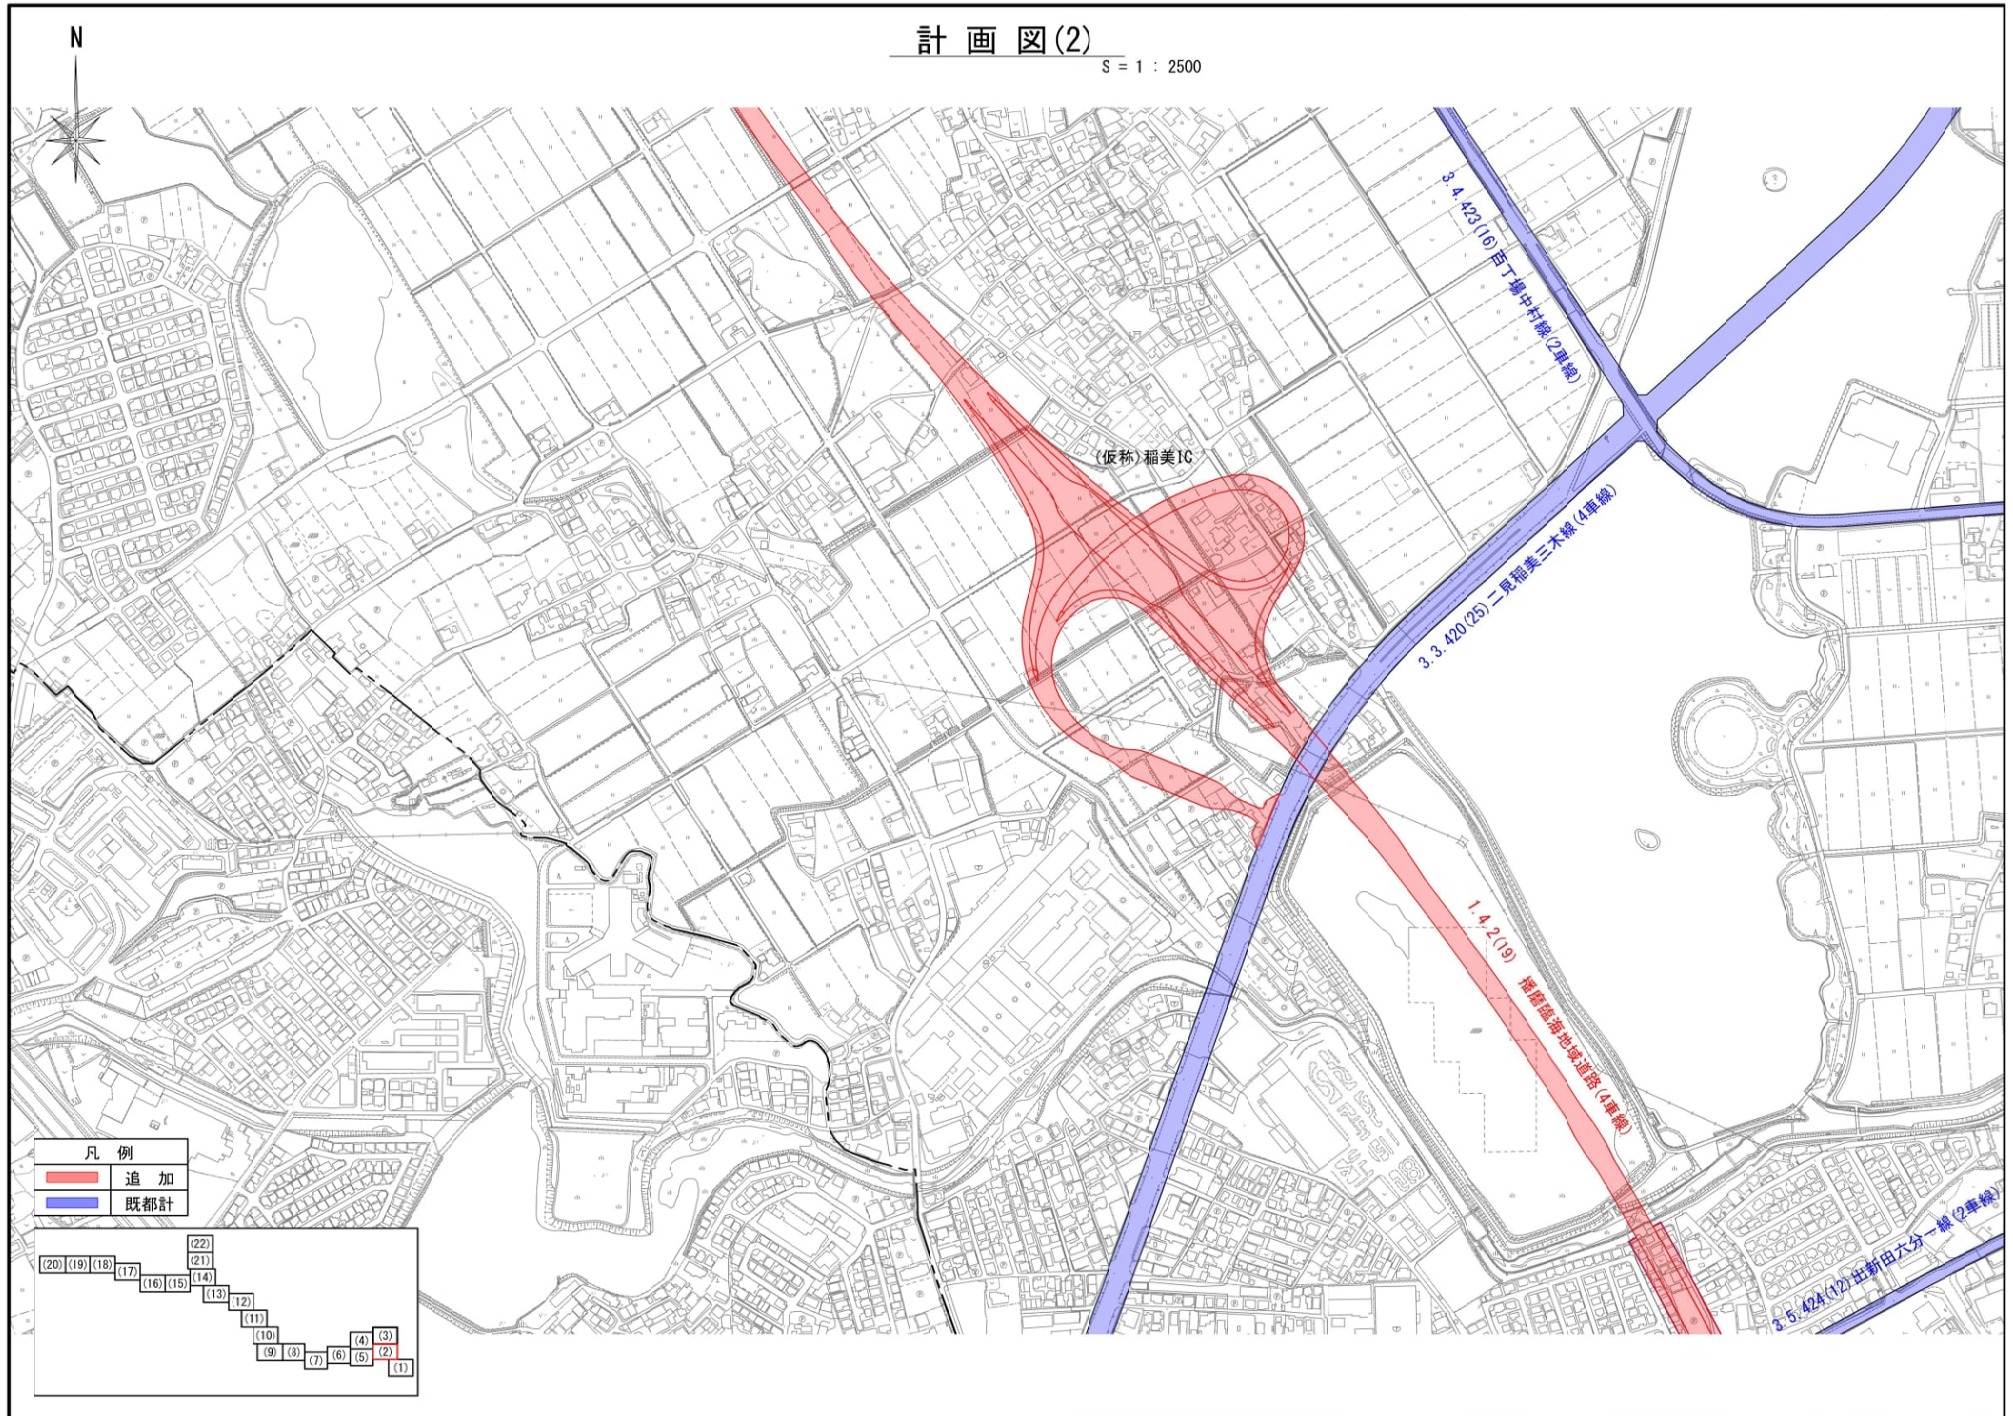


※この図面は、県が決定する都市計画の素案であり、今後、県及び市町が縦覧する図書とは異なる場合があります。

計画図(3)

S = 1 : 2500


N

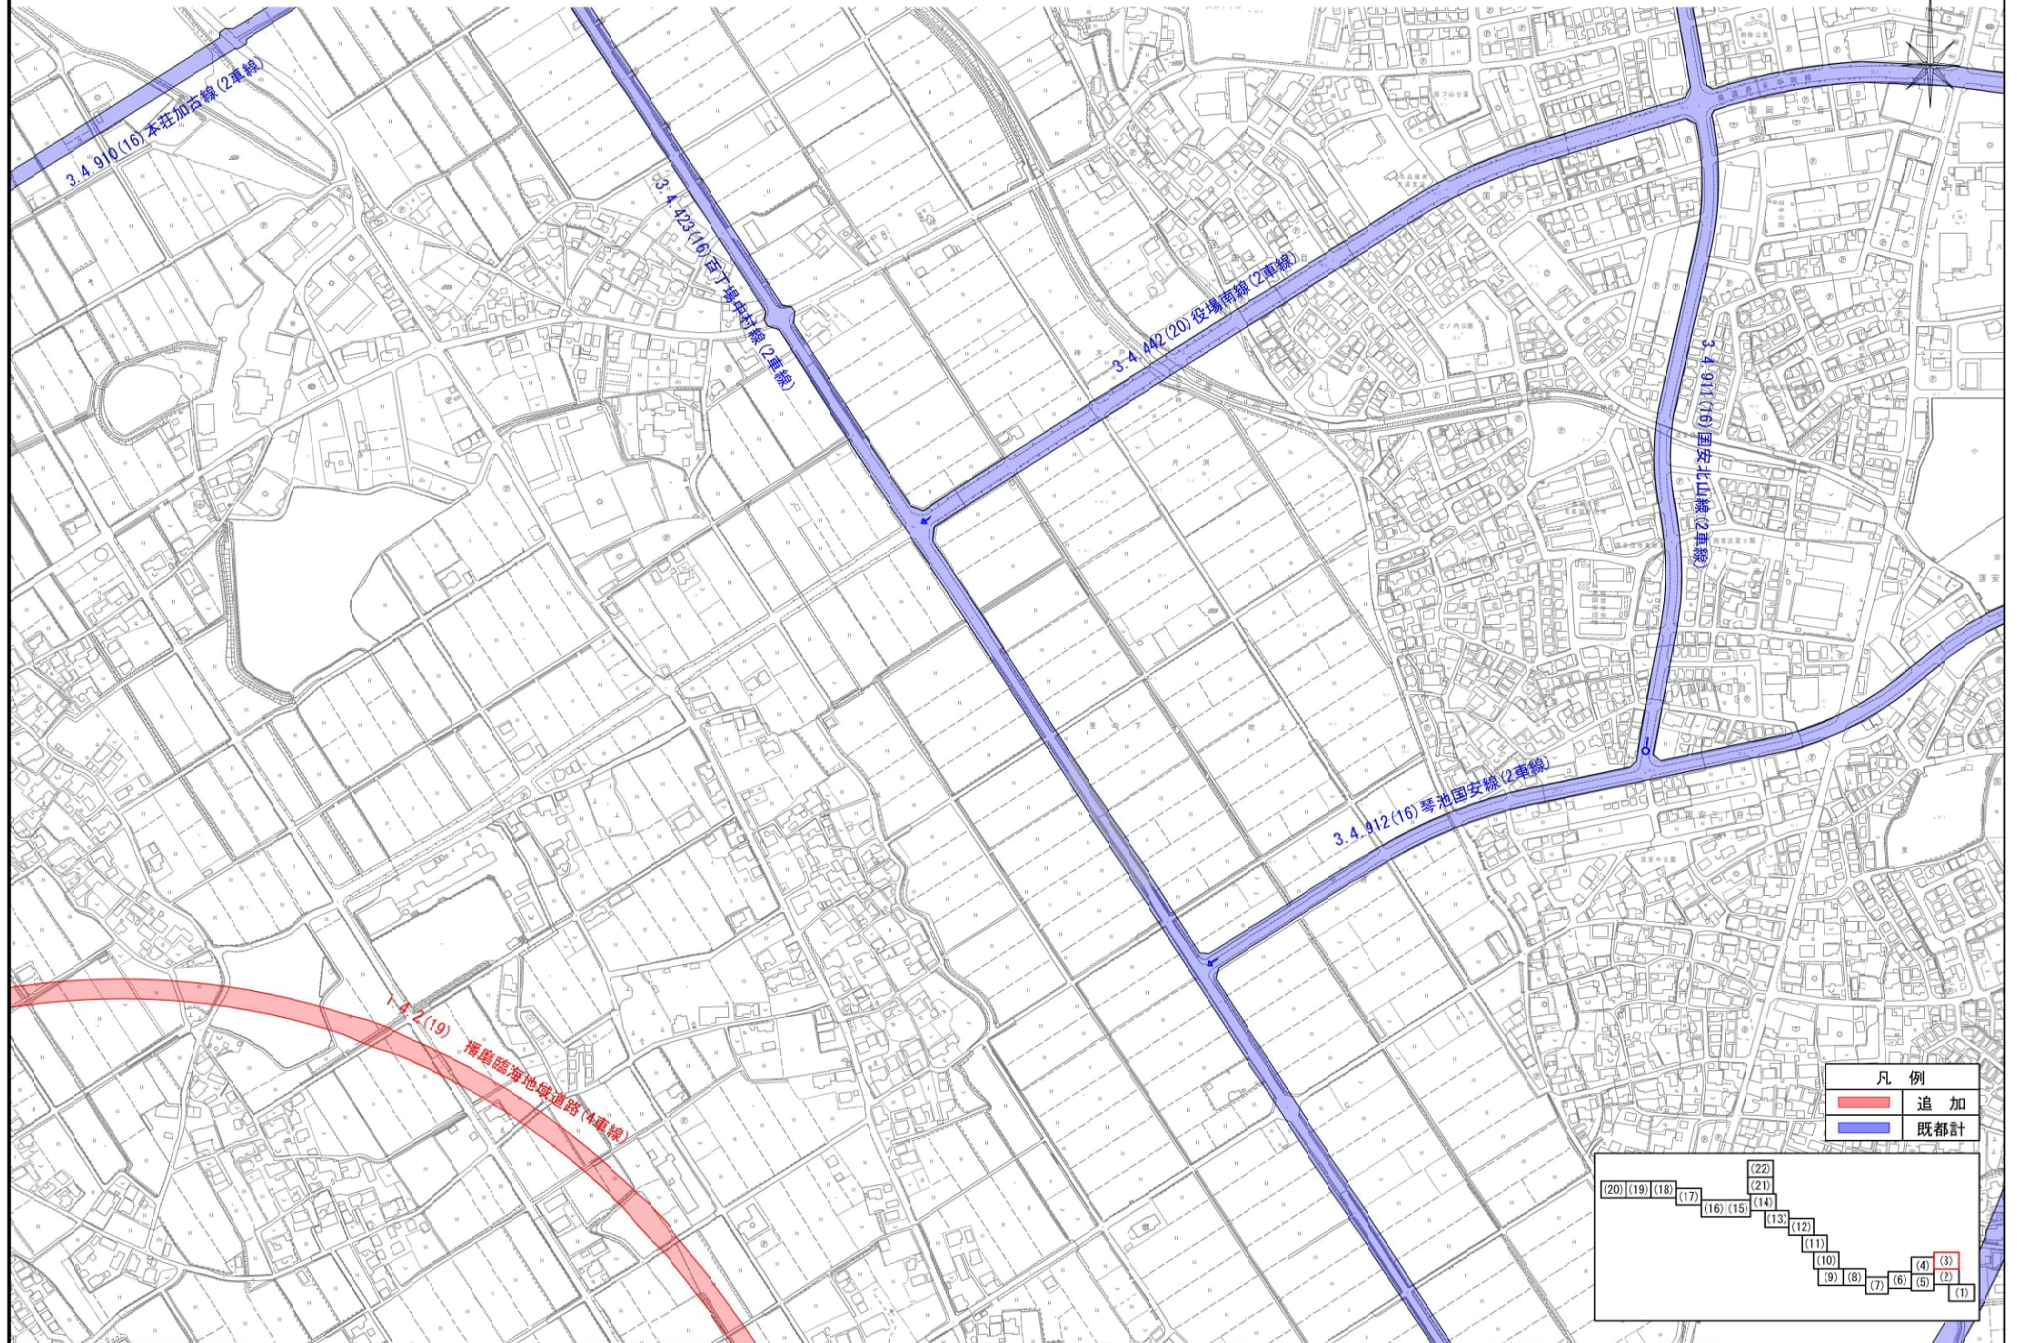

※この図面は、県が決定する都市計画の素案であり、今後、県及び市町が縦覧する図書とは異なる場合があります。

計画図(4)


S = 1 : 2500

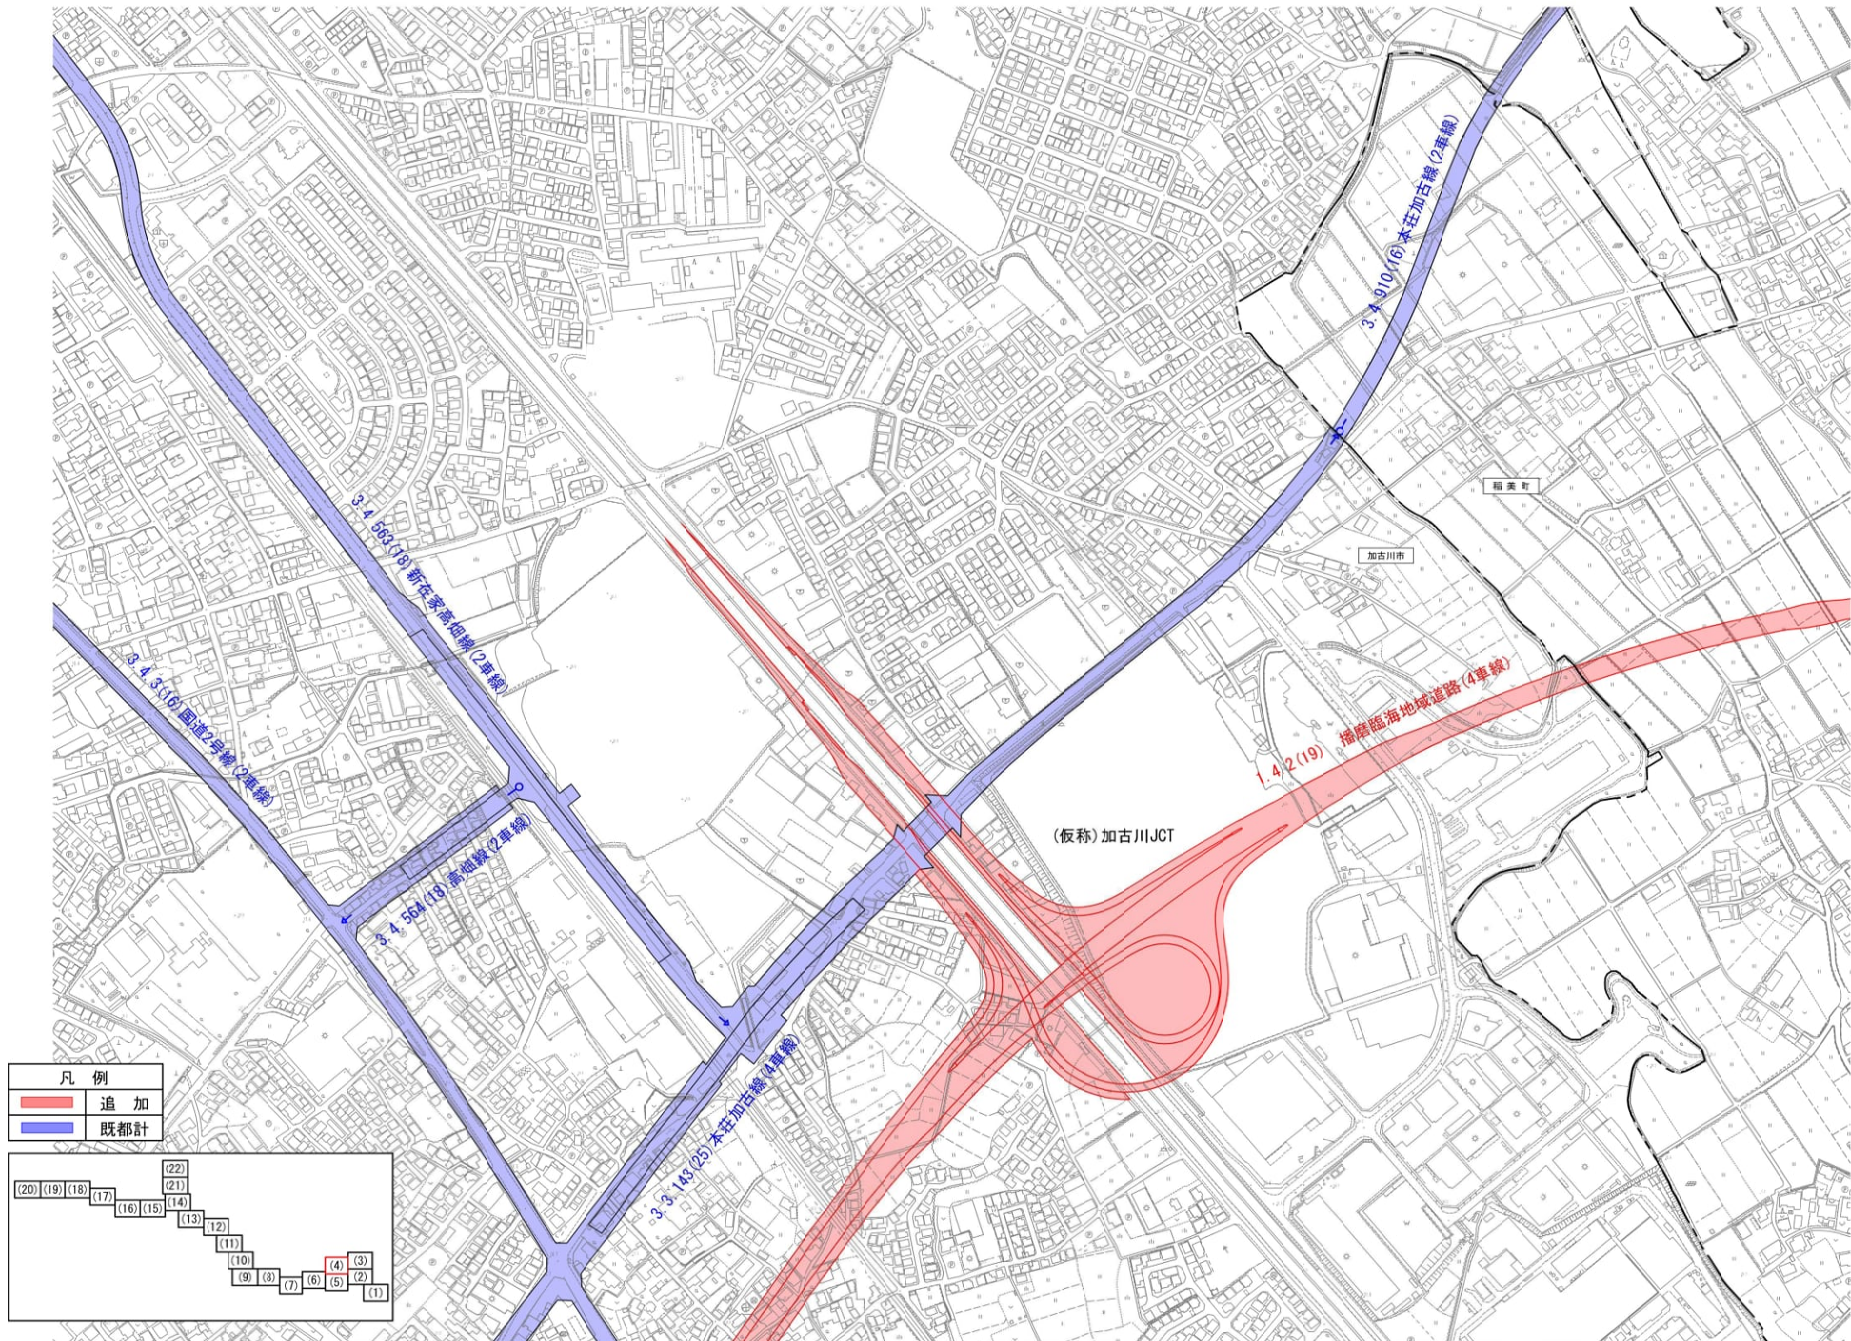


※この図面は、県が決定する都市計画の素案であり、今後、県及び市町が縦覧する図書とは異なる場合があります。

計画図(5)

S = 1 : 2500

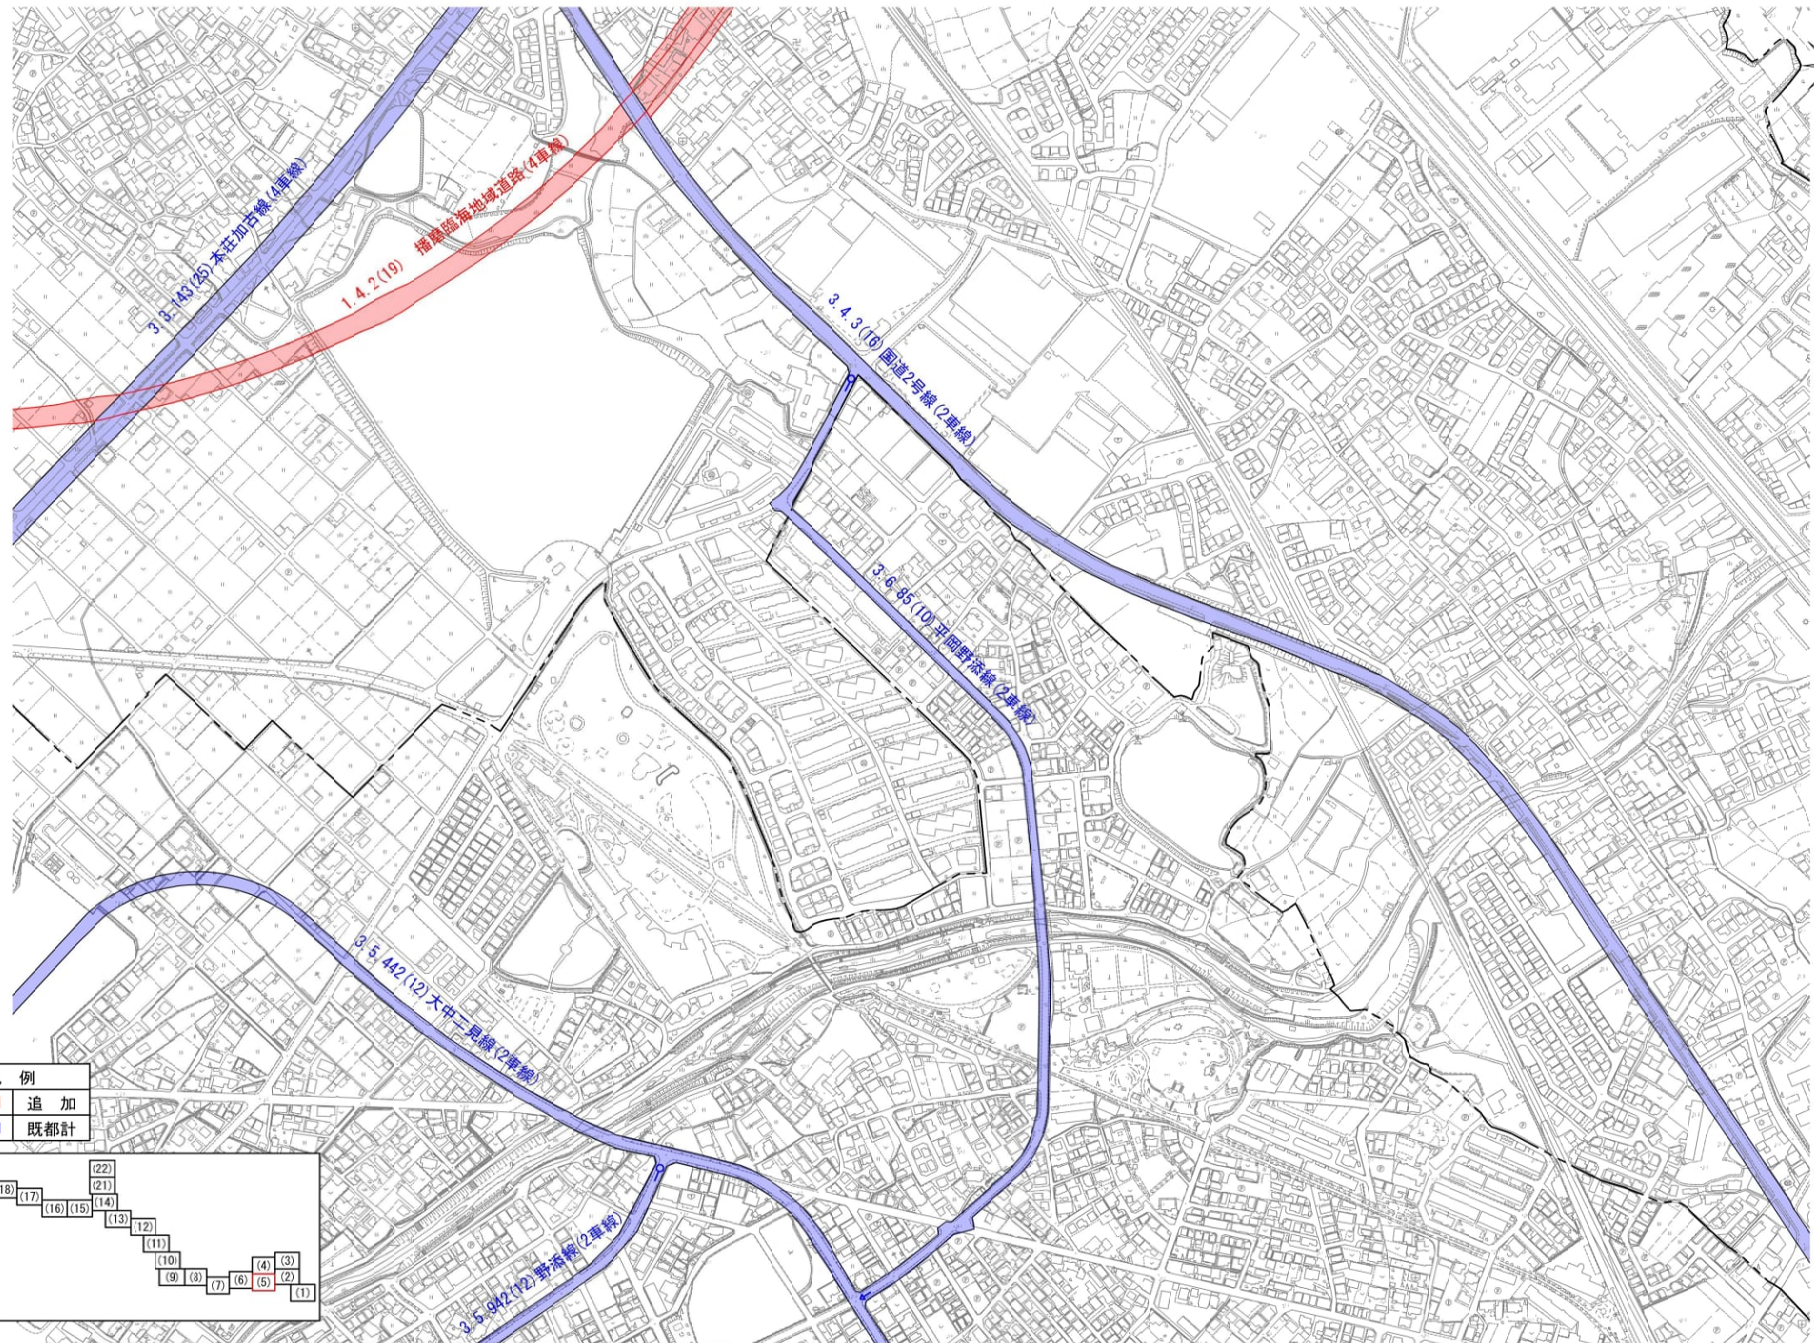


凡 例	
—	追 加
—	既都計

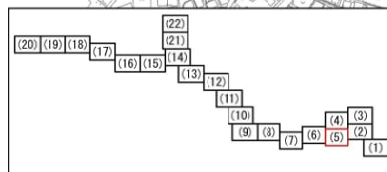

※この図面は、県が決定する都市計画の素案であり、今後、県及び市町が縦覧する図書とは異なる場合があります。

計画図(6)


S = 1 : 2500

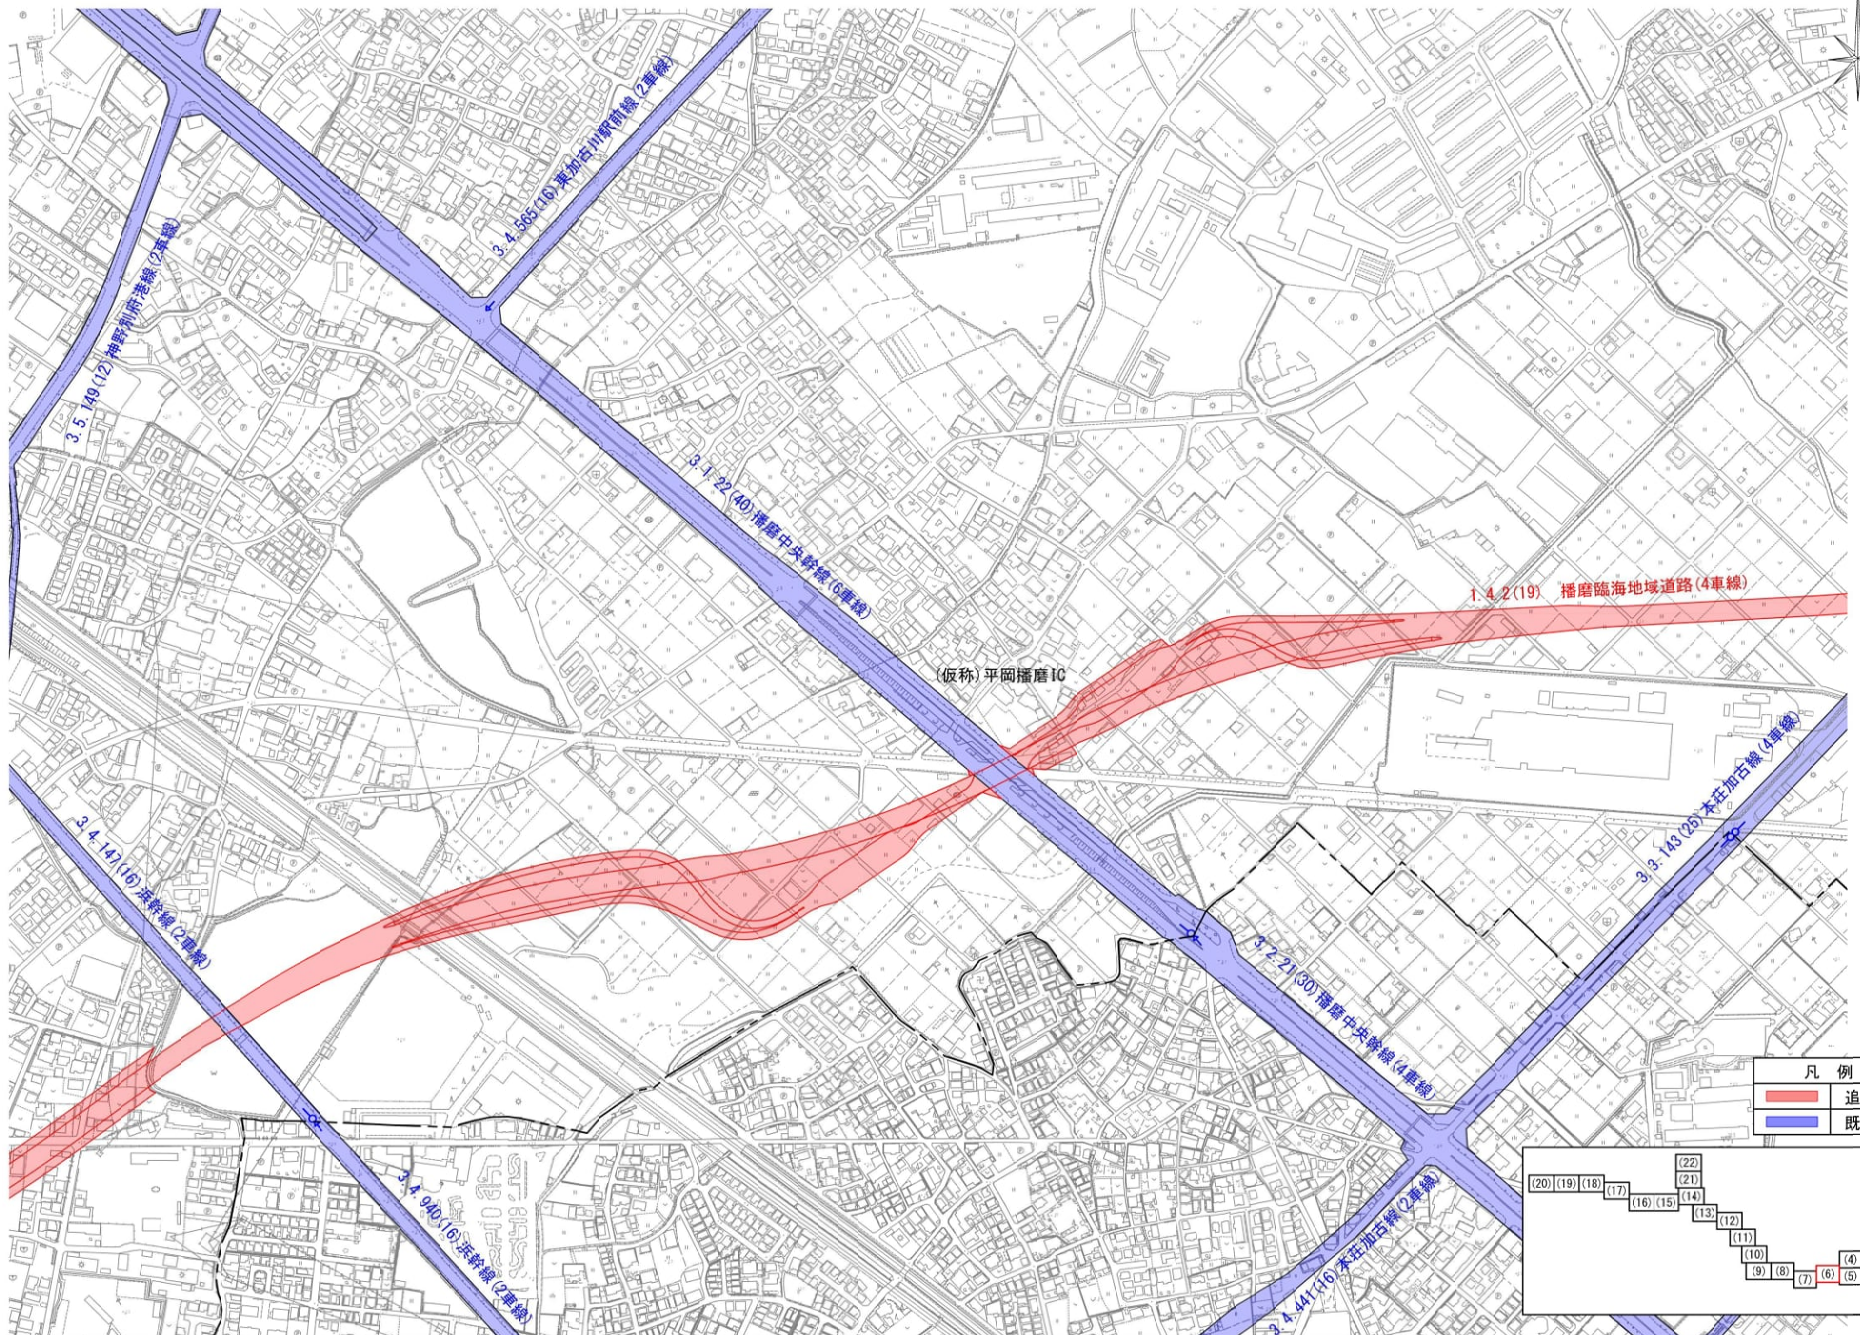


※この図面は、県が決定する都市計画の素案であり、今後、県及び市町が縦覧する図書とは異なる場合があります。

計画図(7)

S = 1 : 2500

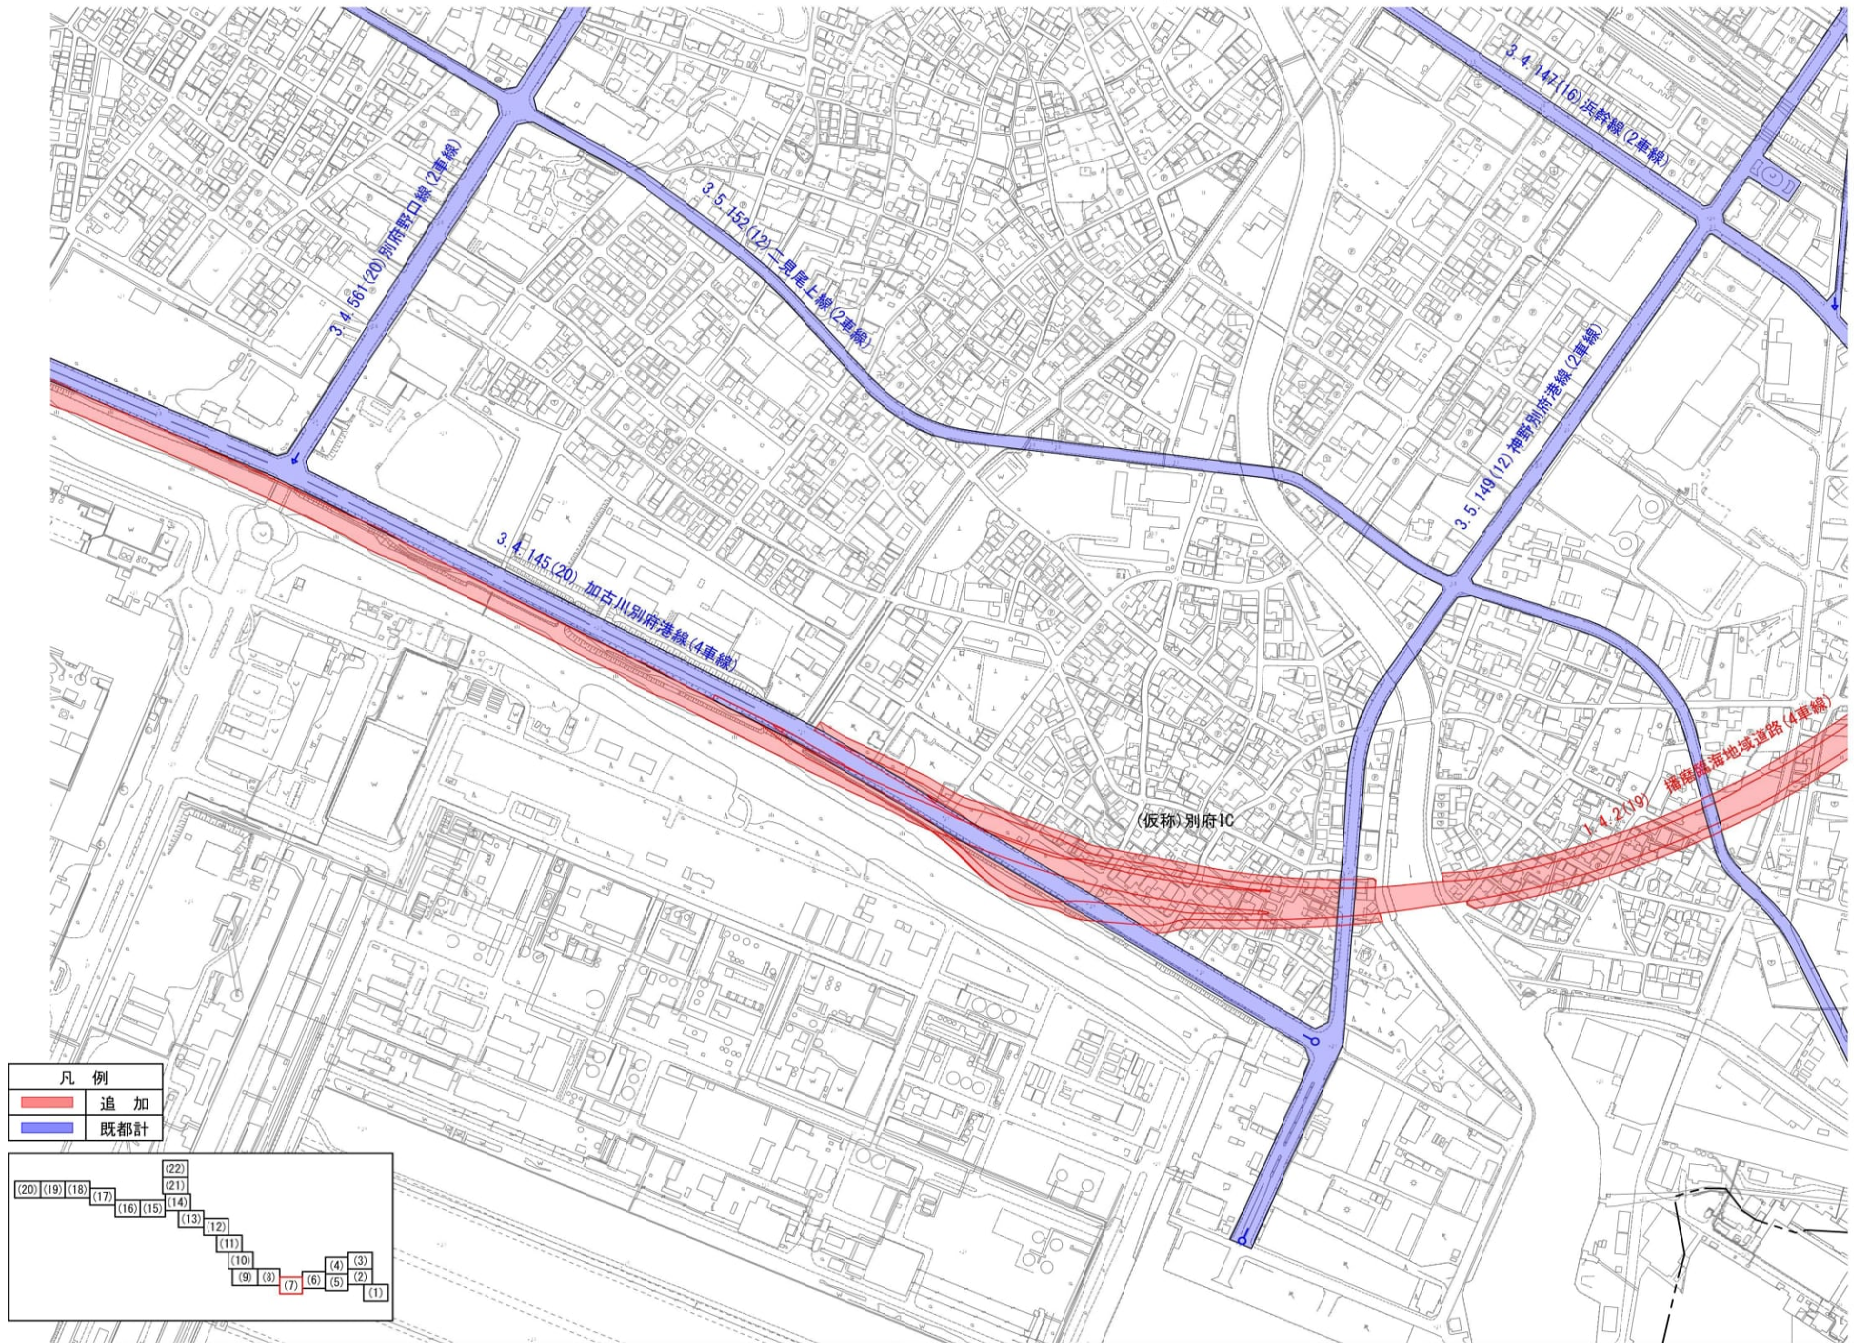

凡 例	
■	追 加
■	既都計

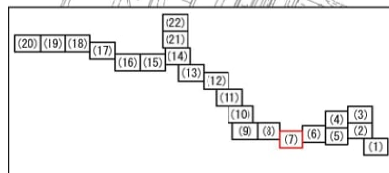


※この図面は、県が決定する都市計画の素案であり、今後、県及び市町が縦覧する図書とは異なる場合があります。

S=1 : 2500




※この図面は、県が決定する都市計画の素案であり、今後、県及び市町が縦覧する図書とは異なる場合があります。

計画図(9) S=1:2500

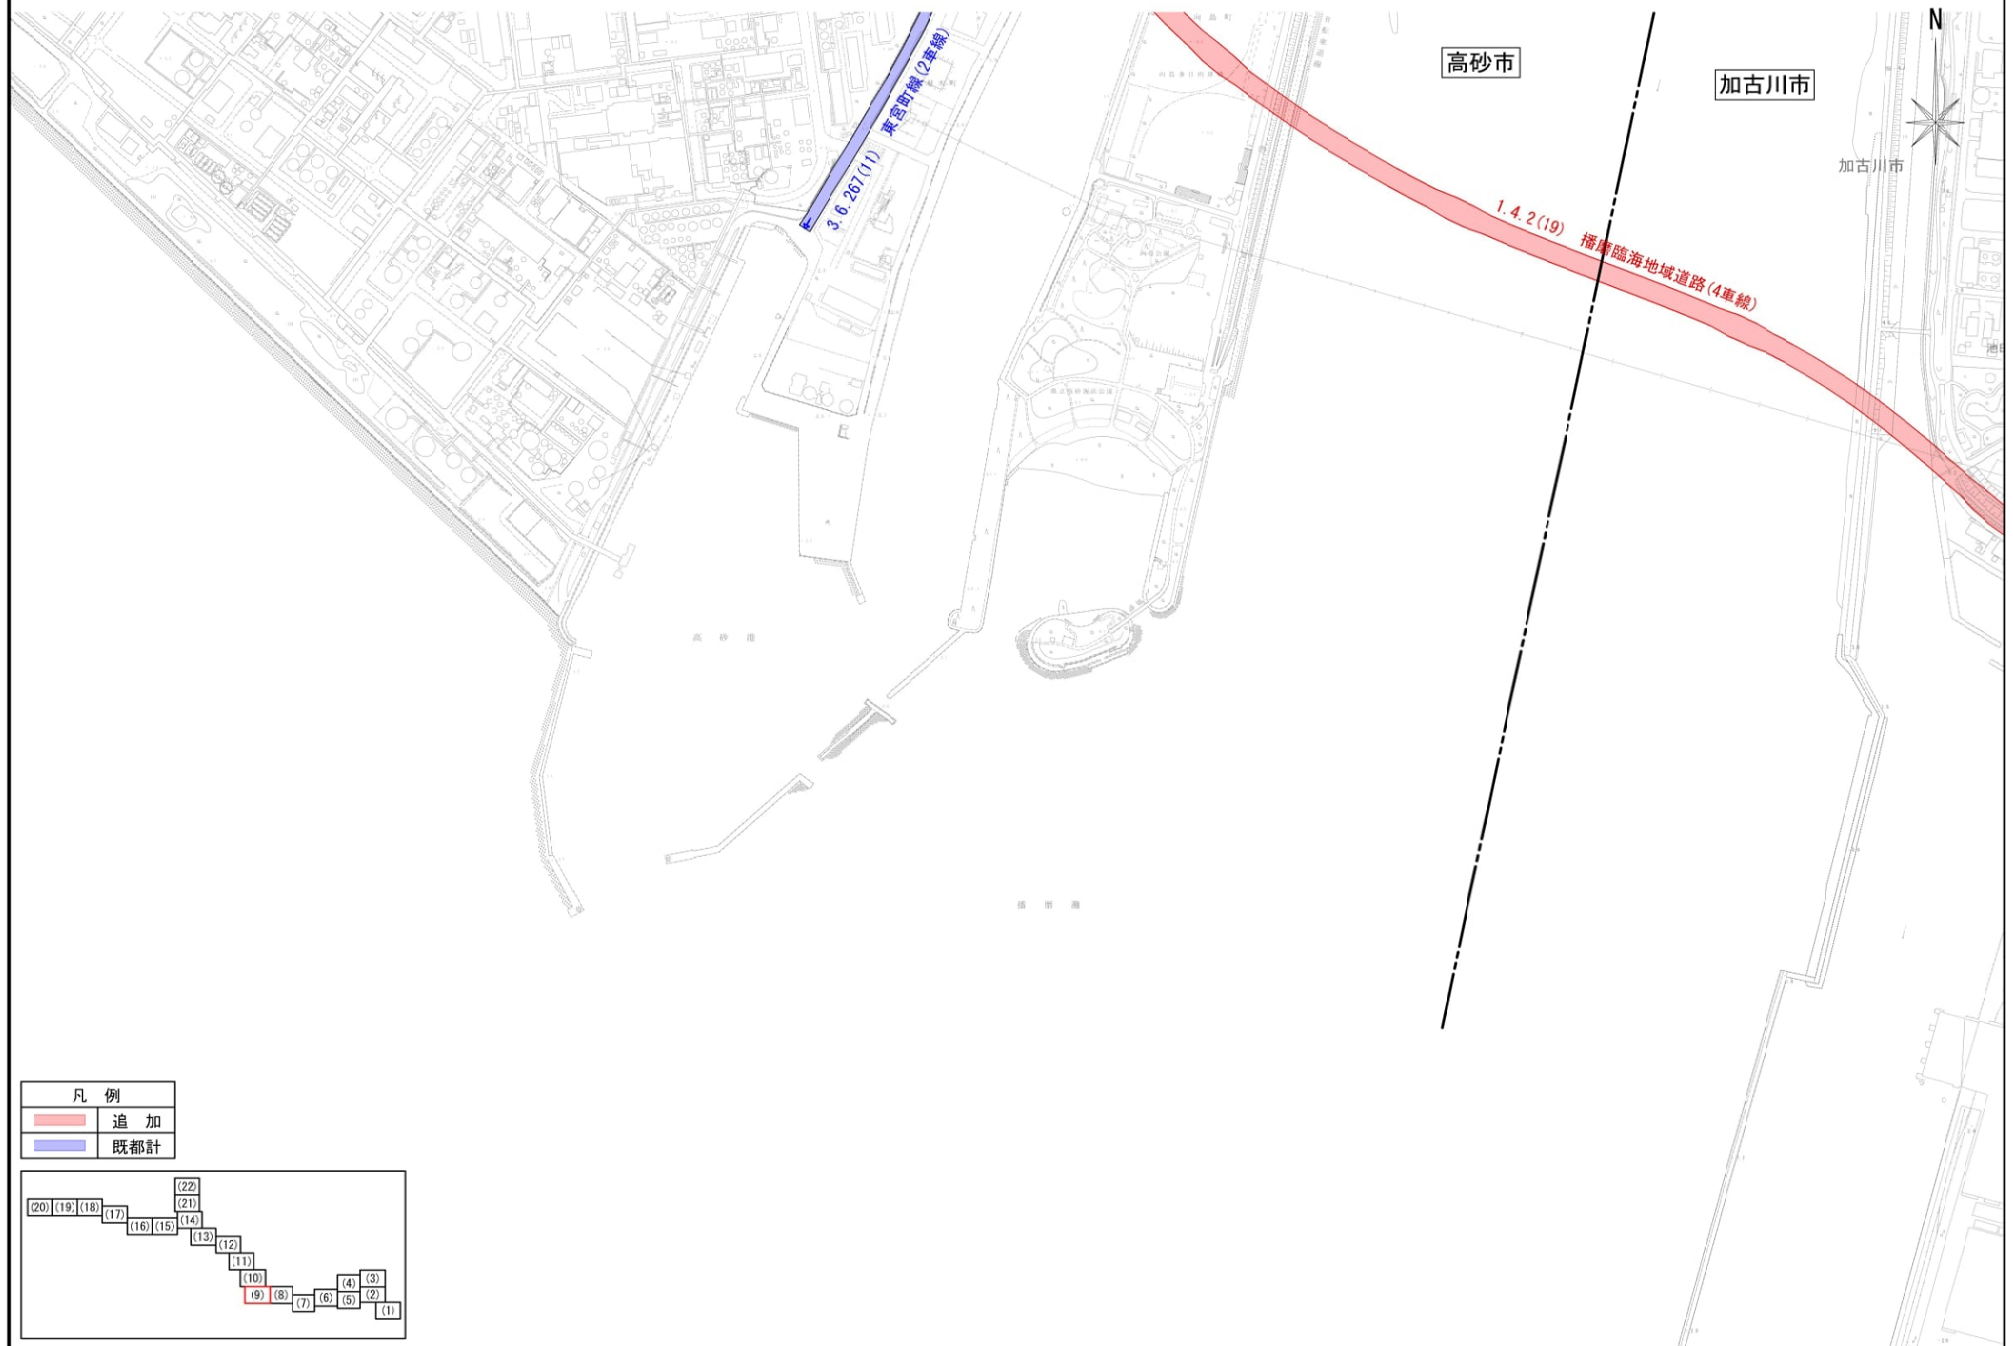


※この図面は、県が決定する都市計画の素案であり、今後、県及び市町が縦覧する図書とは異なる場合があります。

計 画 図(10) S=1:2500

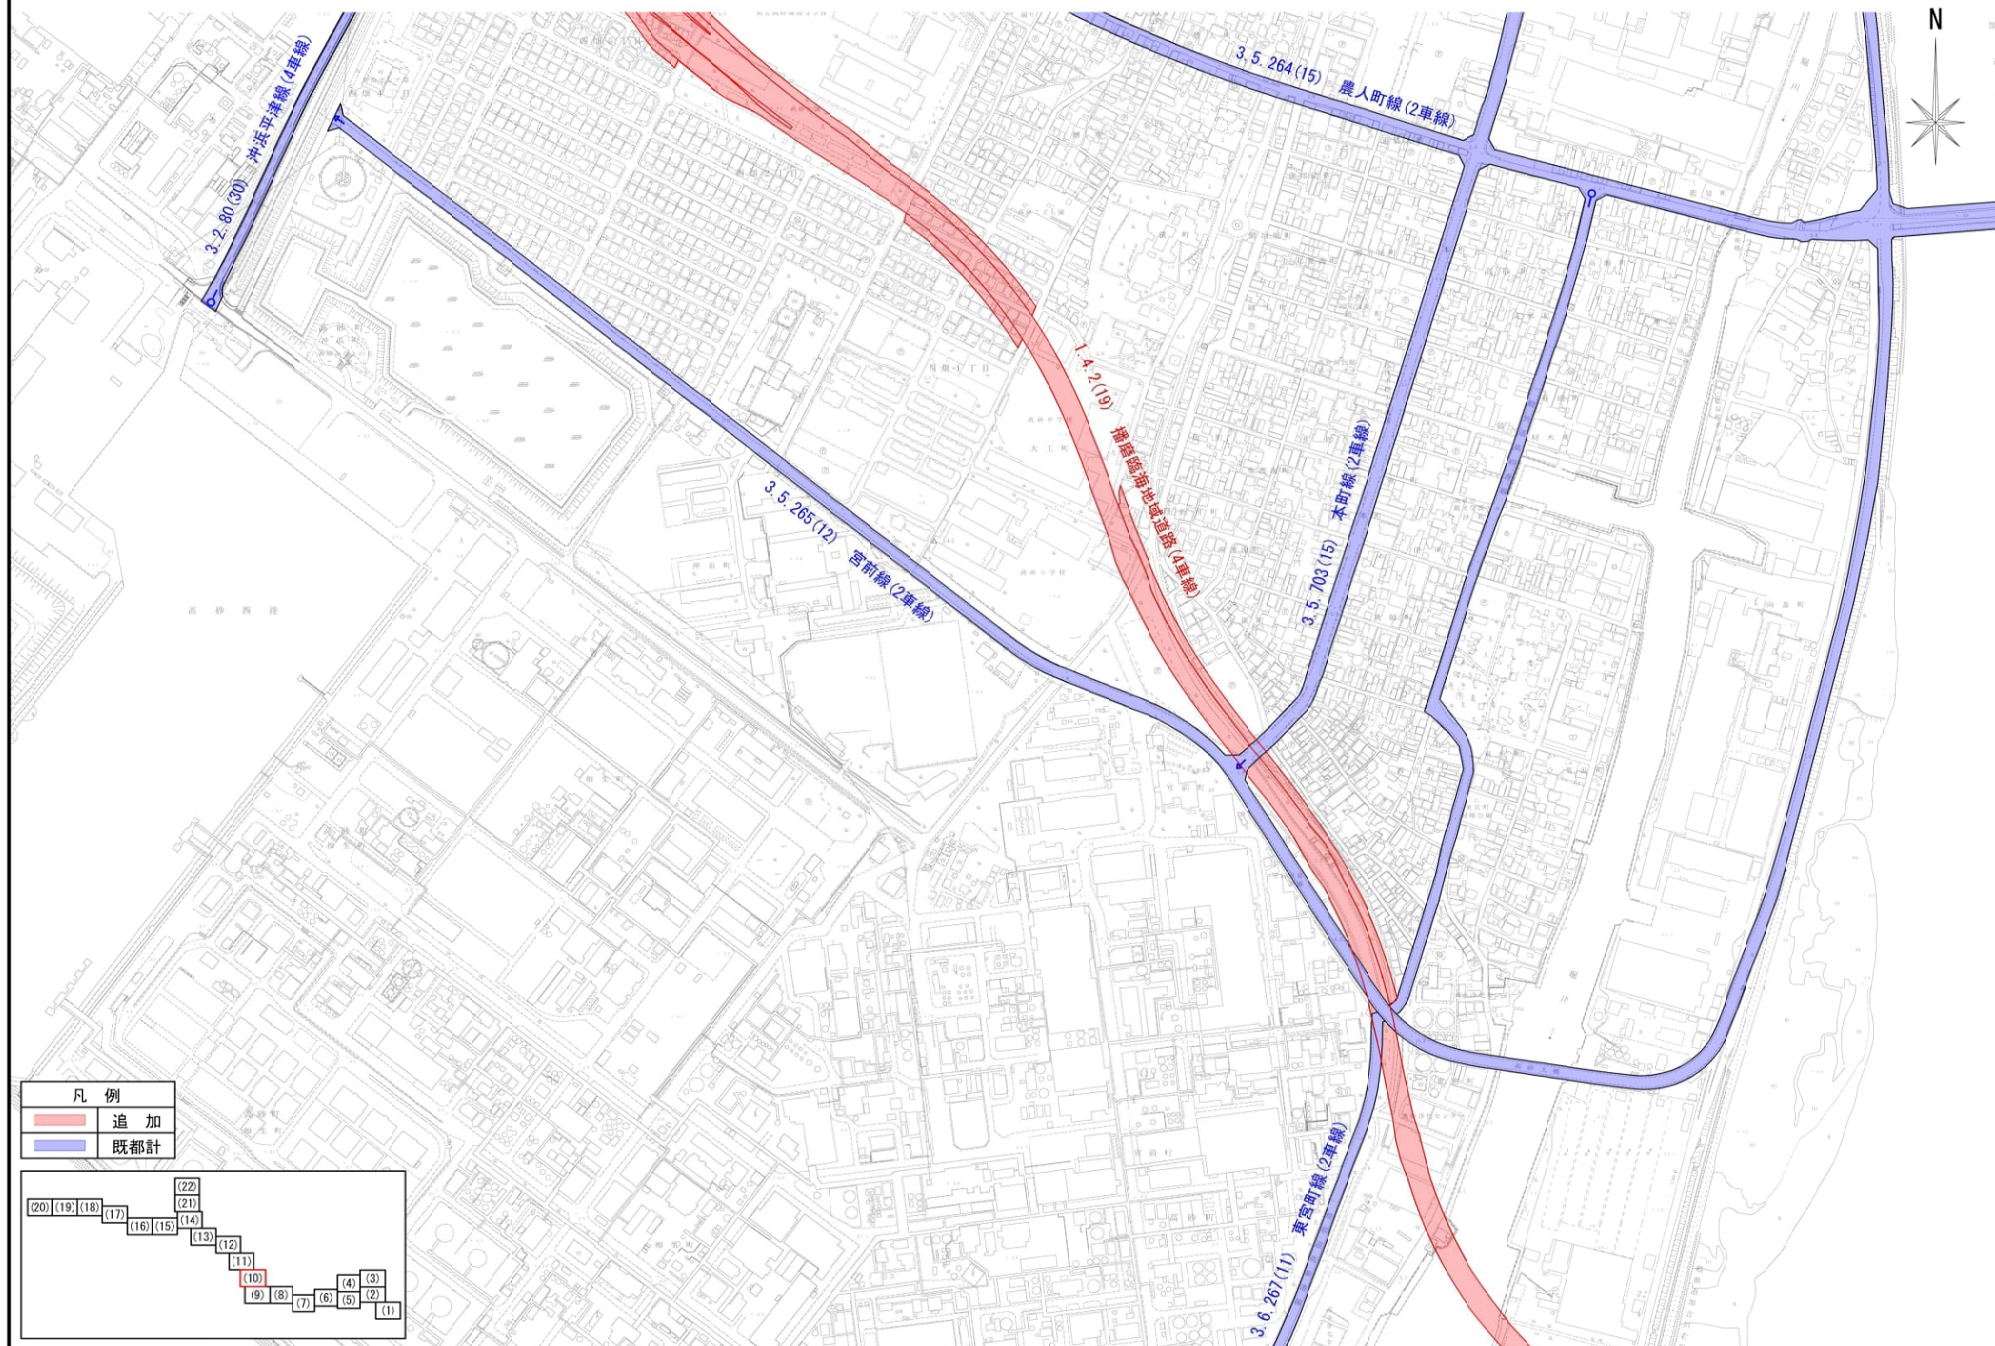


※この図面は、県が決定する都市計画の素案であり、今後、県及び市町が縦覧する図書とは異なる場合があります。

計 画 図(11) S=1:2500

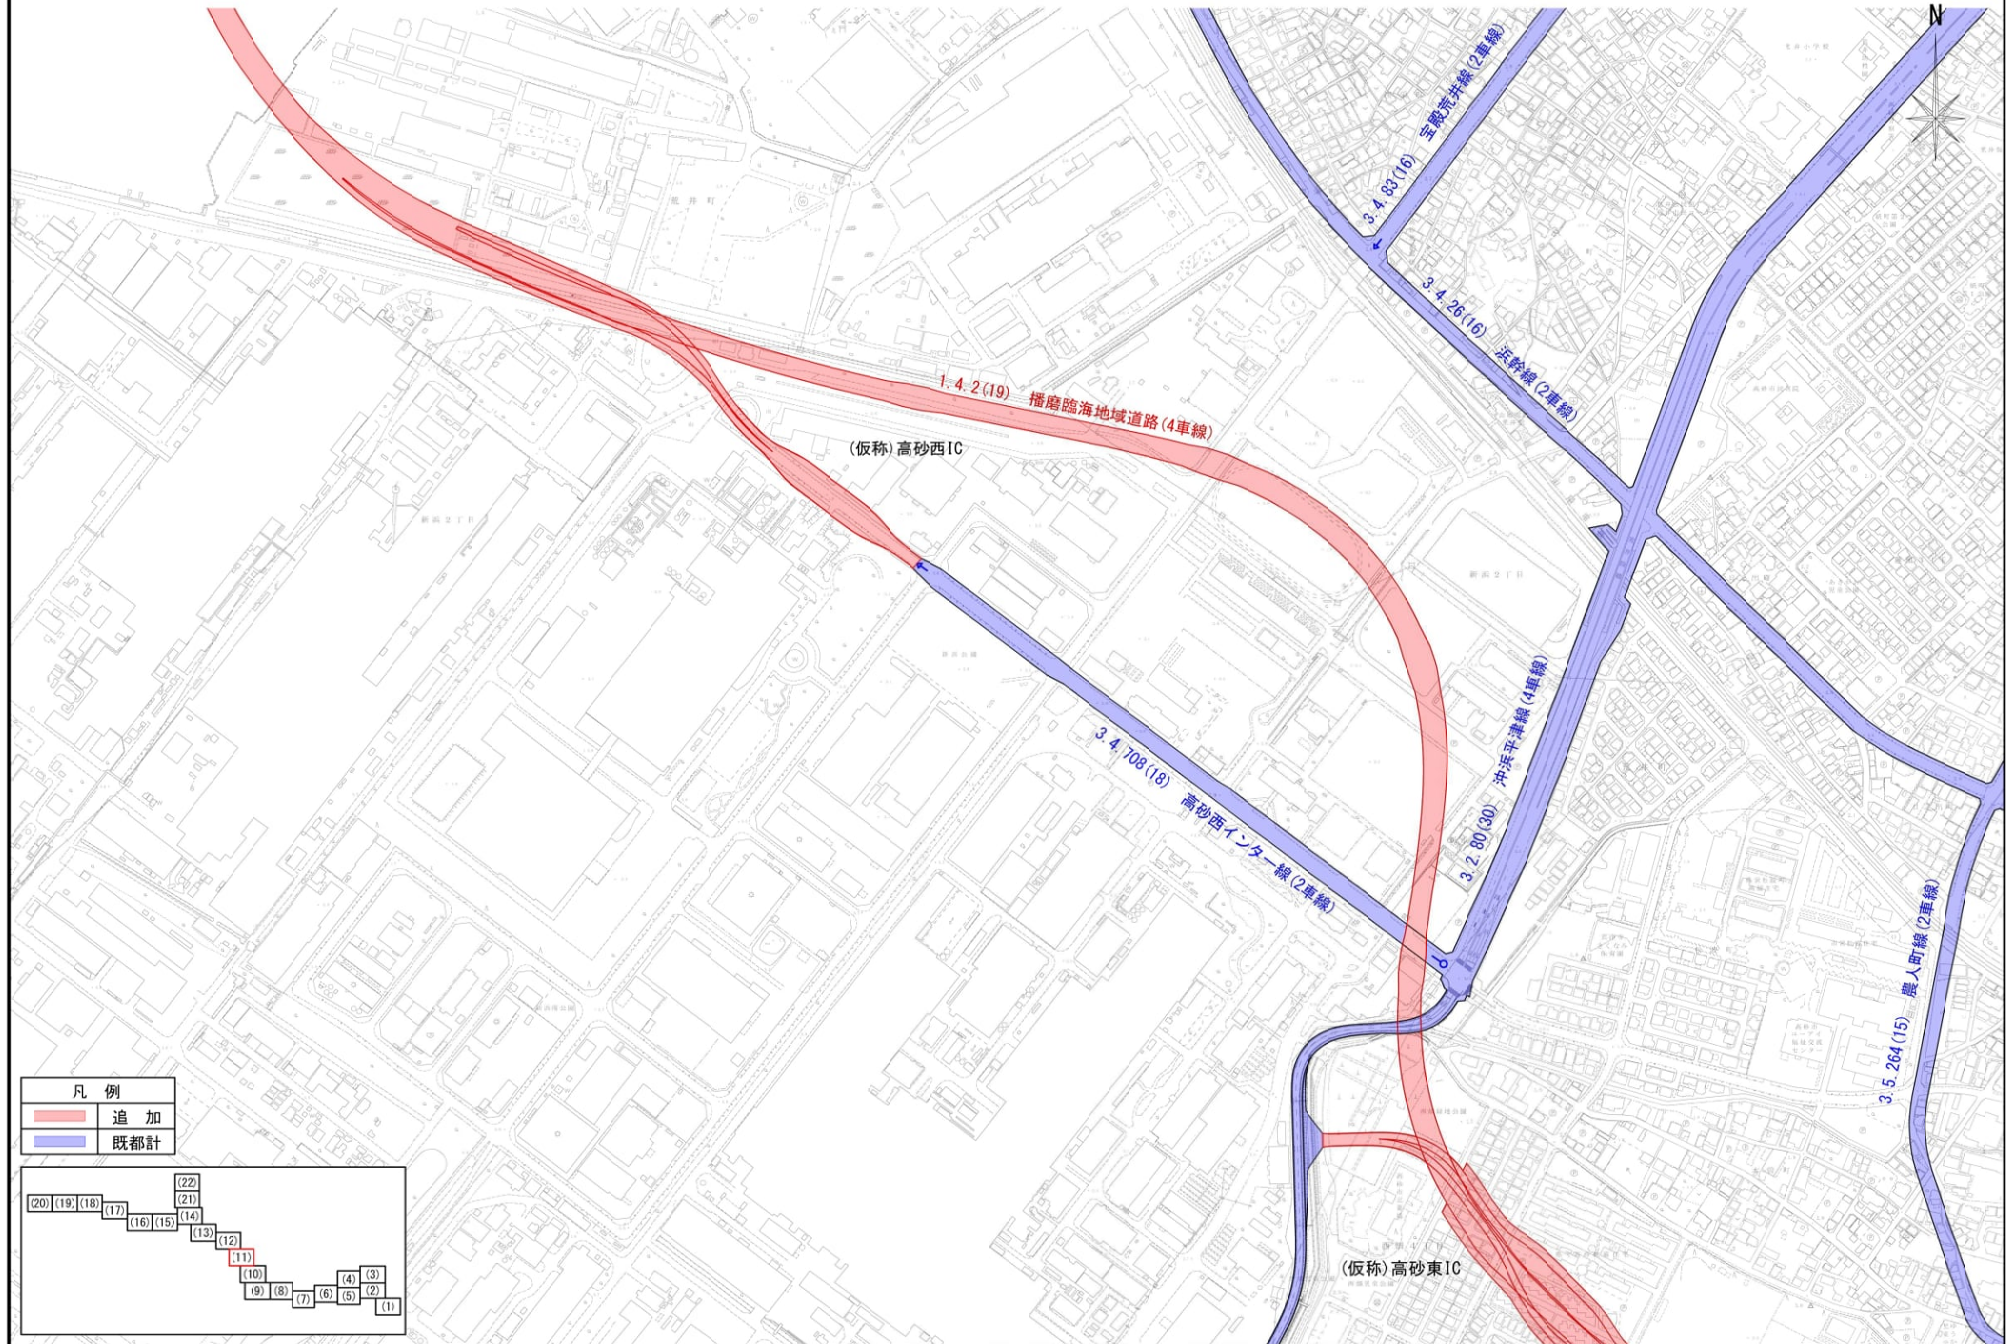

※この図面は、県が決定する都市計画の素案であり、今後、県及び市町が縦覧する図書とは異なる場合があります。

計 画 図(12) S=1:2500

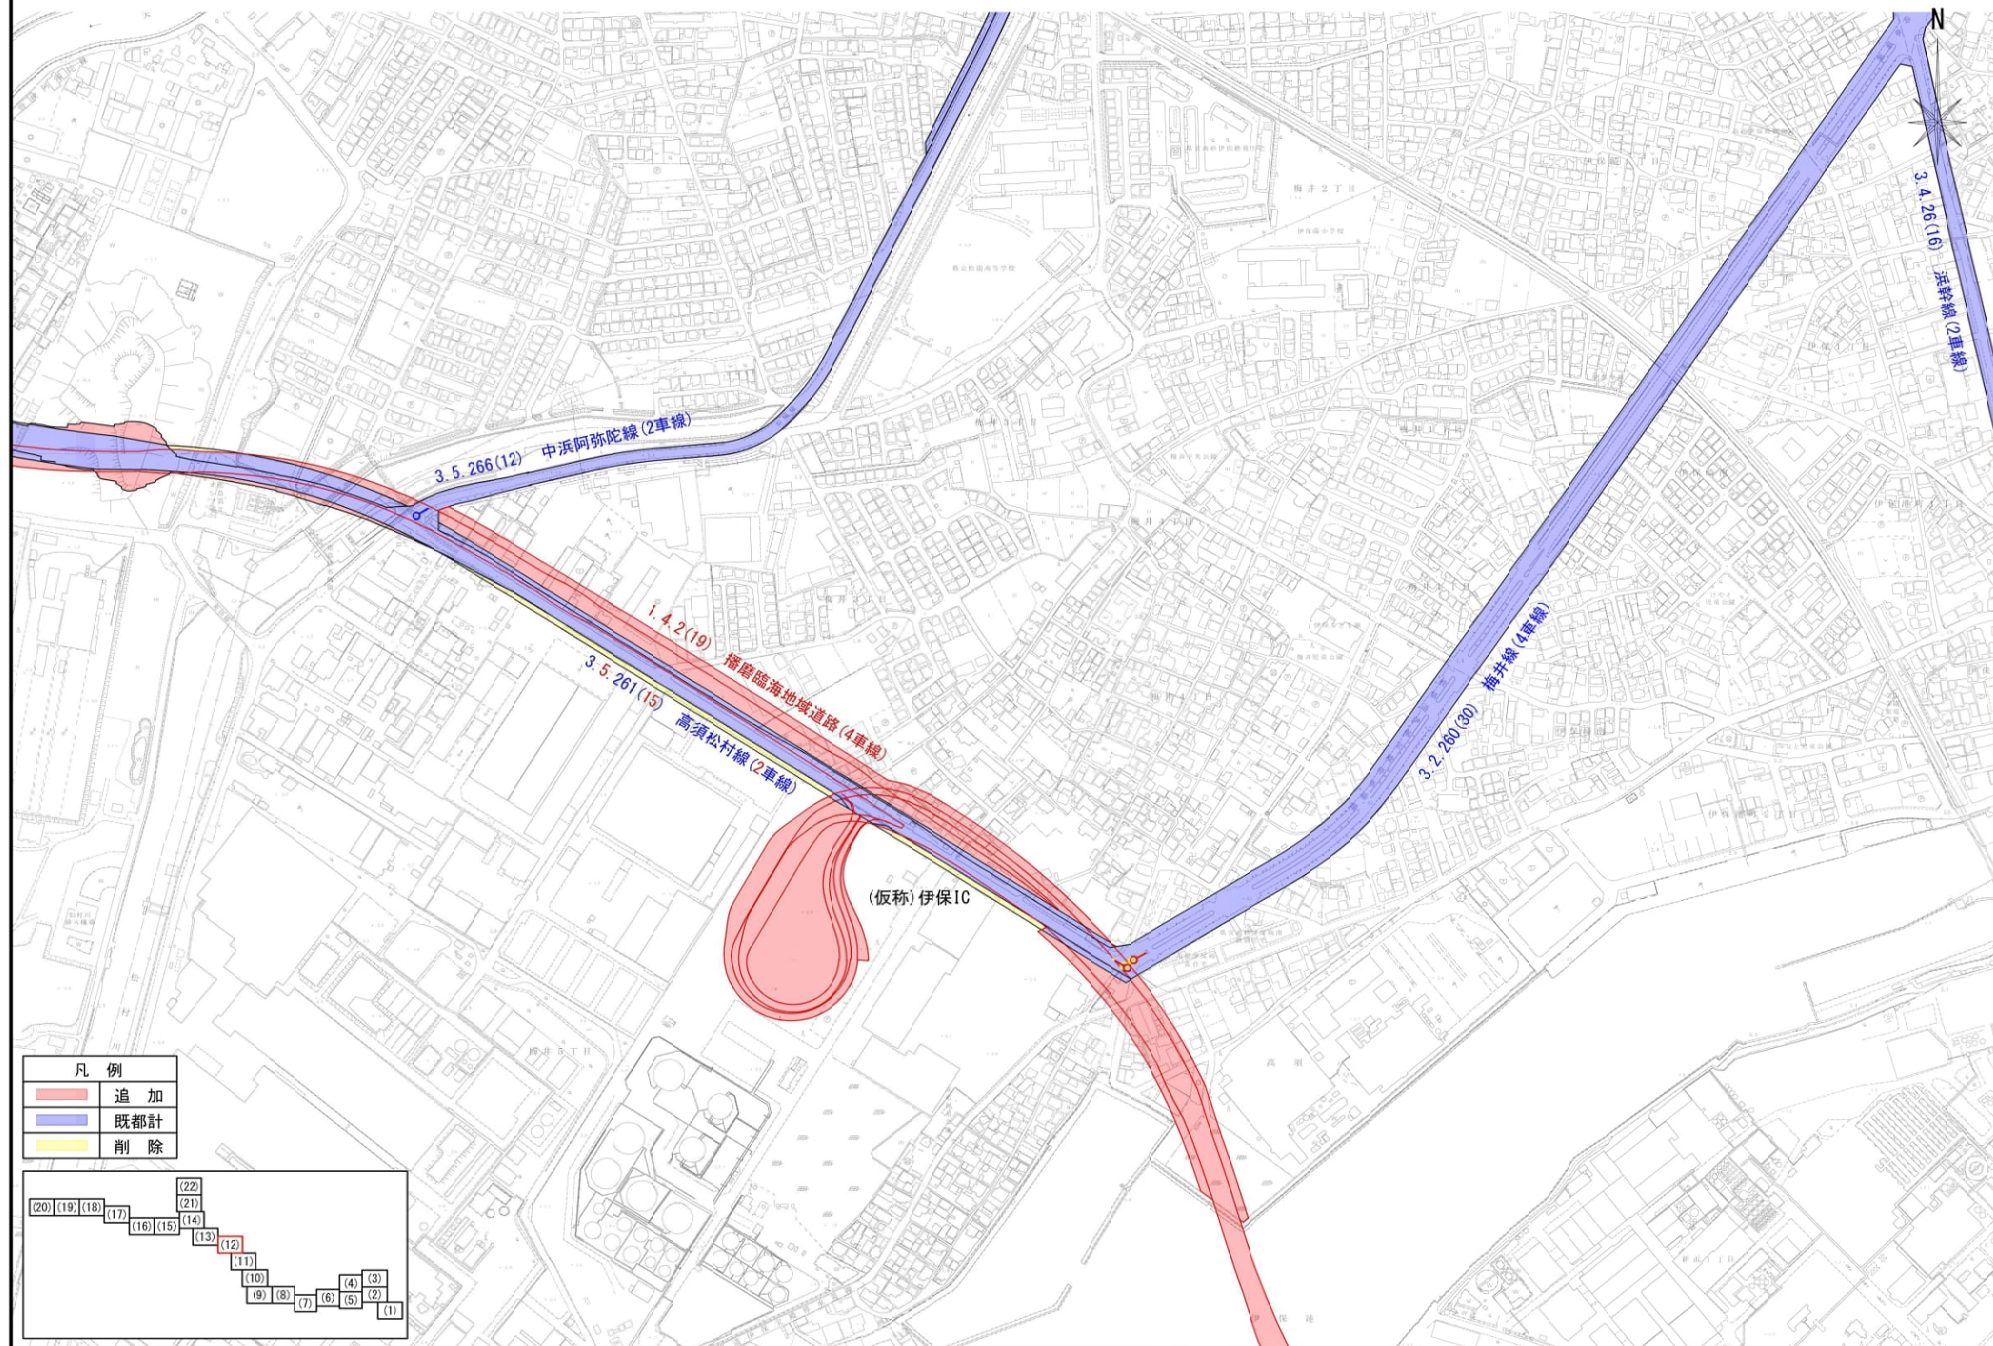

※この図面は、県が決定する都市計画の素案であり、今後、県及び市町が縦覧する図書とは異なる場合があります。

計画図(13) S=1:2500



※この図面は、県が決定する都市計画の素案であり、今後、県及び市町が縦覧する図書とは異なる場合があります。