


都市計画区域図

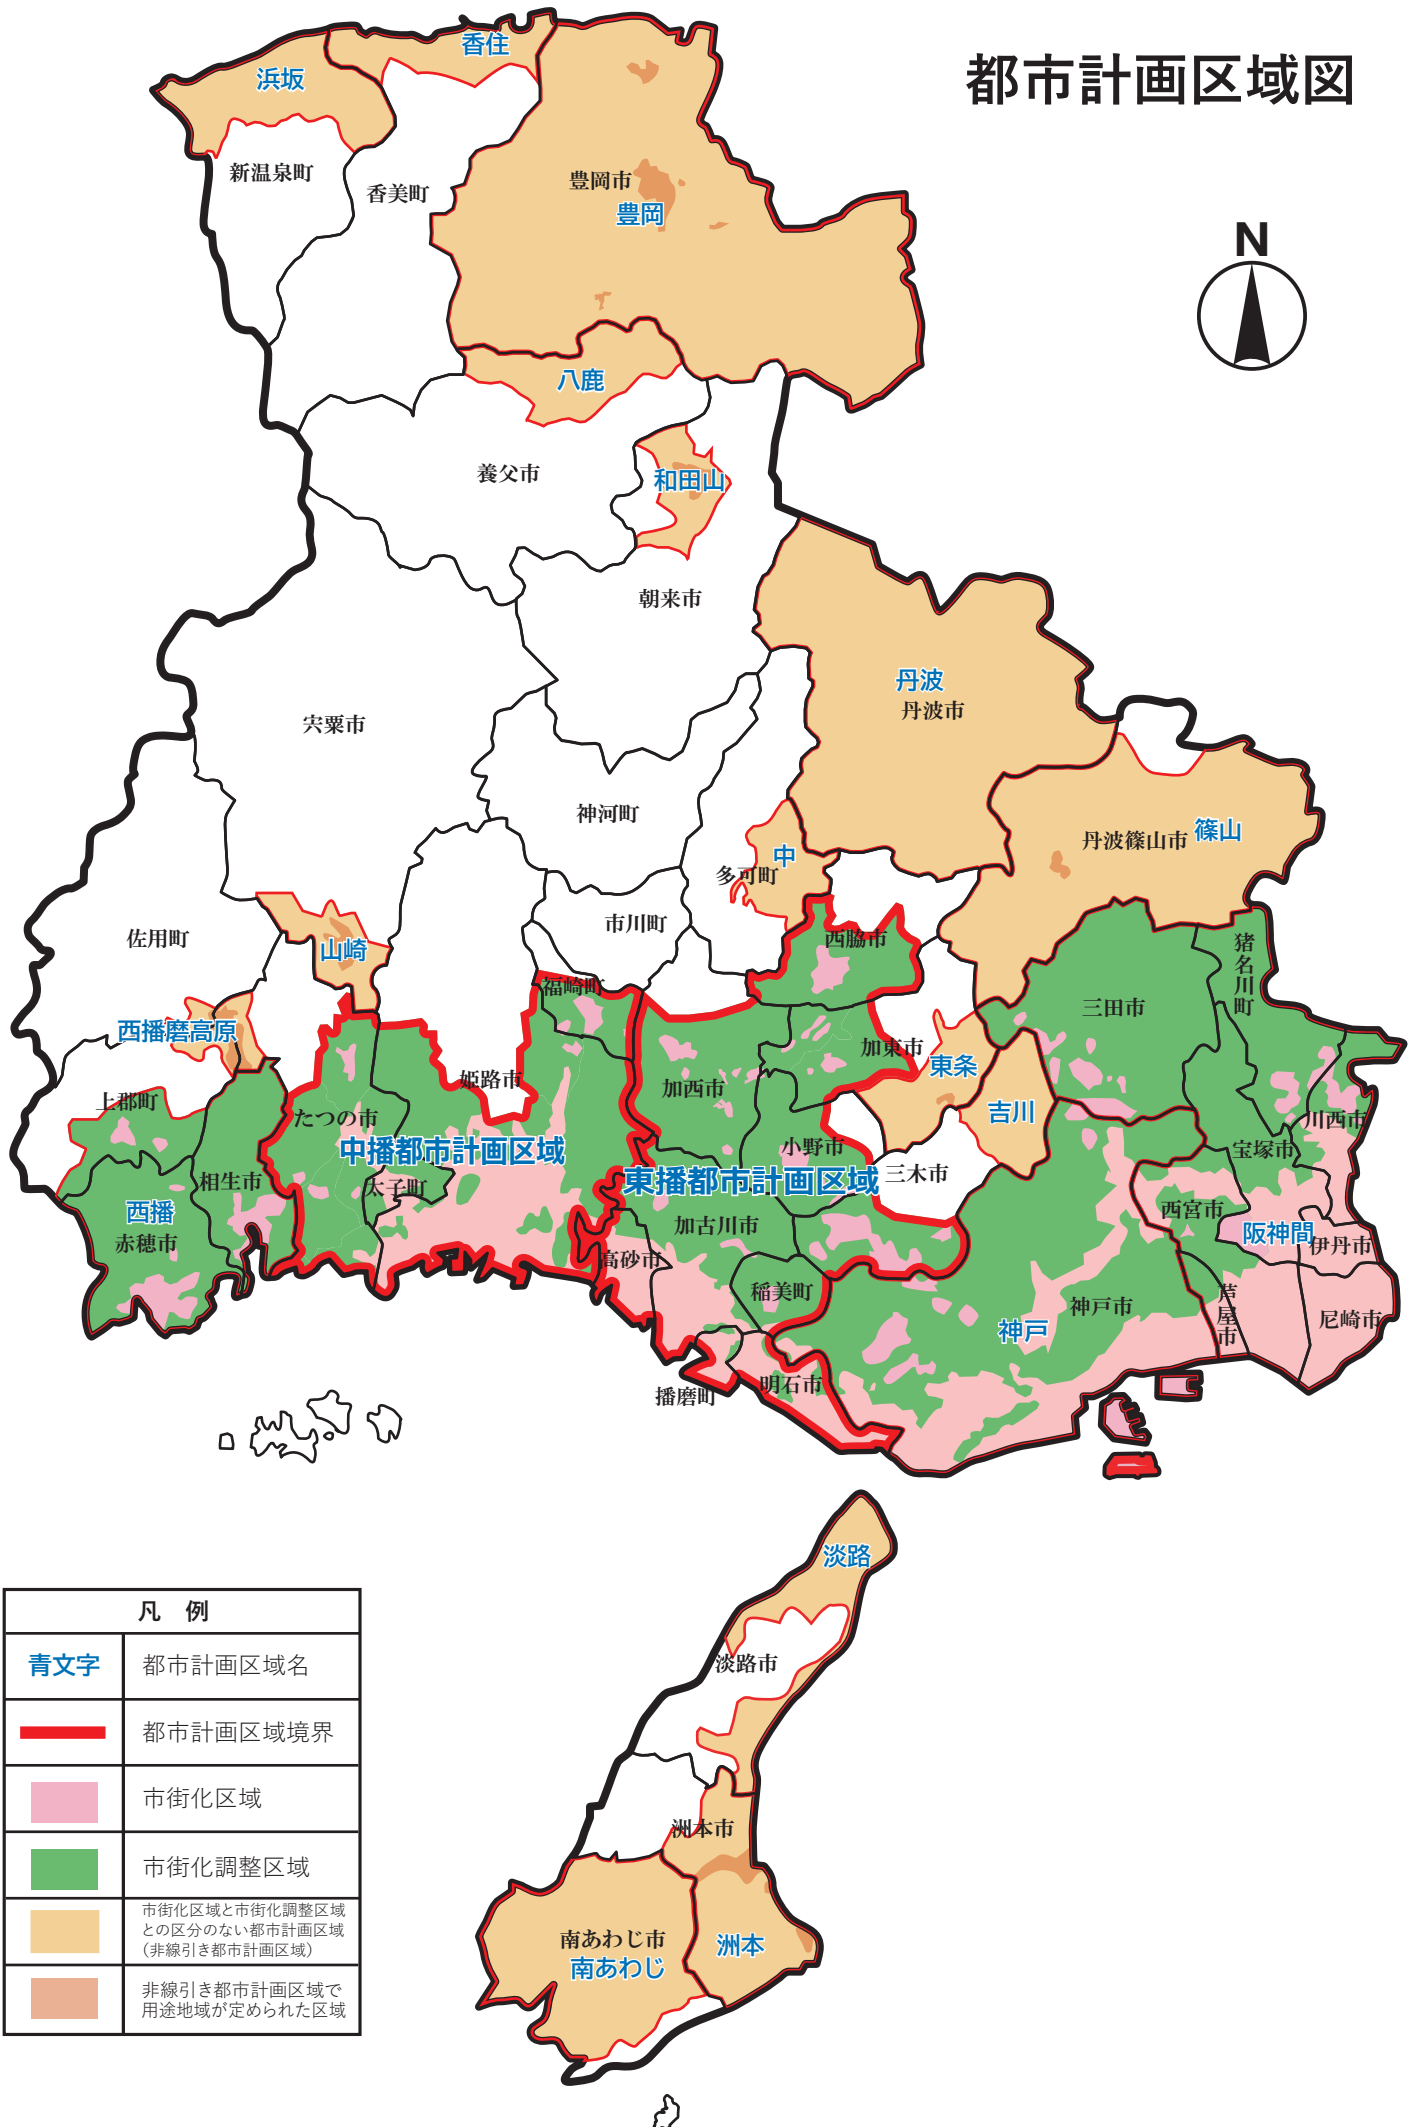

凡 例	
青文字	都市計画区域名
	都市計画区域境界
	市街化区域
	市街化調整区域
	市街化区域と市街化調整区域との区分のない都市計画区域(非線引き都市計画区域)
	非線引き都市計画区域で用途地域が定められた区域