

東播都市計画区域区分の変更の概要

区域区分を変更する地区の概要は、別表1及び別図のとおり
また、区域区分を廃止する地区は別表2のとおり。


別表1

市町名	番号	地区の名称	変更概要
小野市	1	黒川（図書館東）	市街化区域に編入
加東市	2	下滝野	市街化区域に編入

別表2

市町名	廃止する地区	変更概要
加西市	加西市における都市計画区域全域	市街化区域と市街化調整区域との区分を廃止

別図

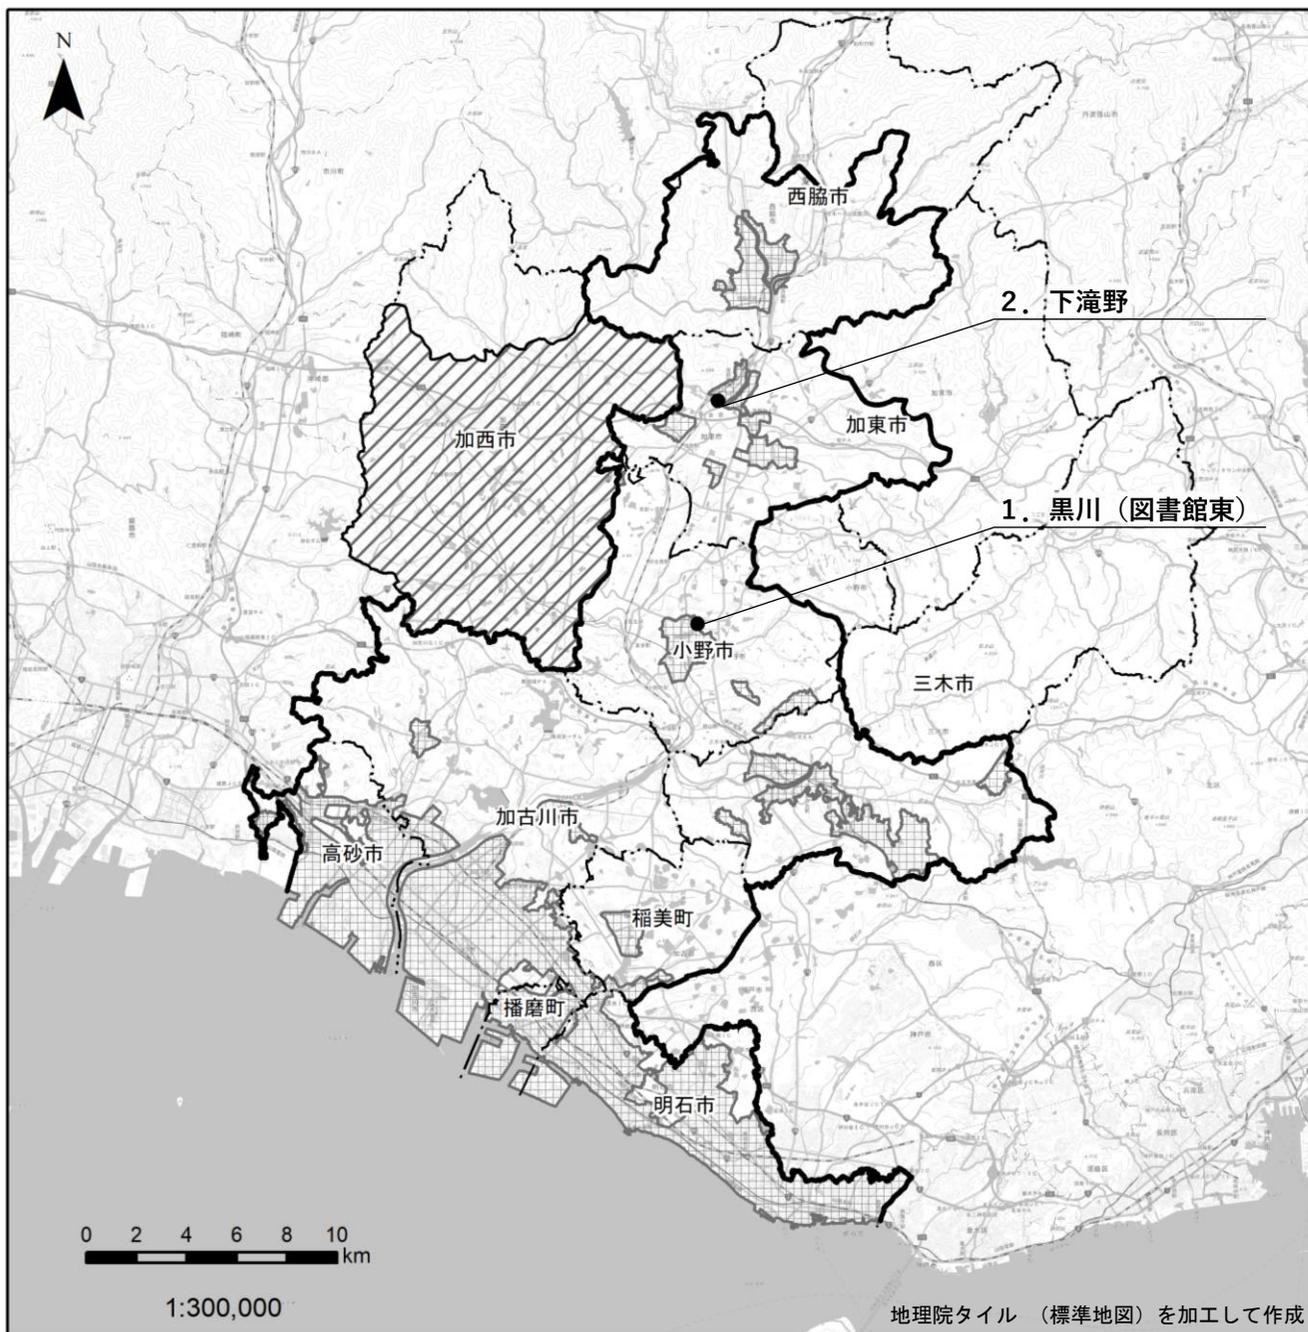


東播都市計画区域
市街化区域・市街化調整区域の
変更概要図

凡例

- 今回、市街化区域に編入を予定している区域
- 今回、市街化調整区域に編入を予定している区域
- ◆ 今回、市街化区域の境界を調整する区域
- ▨ 今回、市街化区域と市街化調整区域の区分の廃止を予定している区域
- 都市計画区域界
- 市町界
- ▧ 現在の市街化区域

地理院タイル（標準地図）を加工して作成

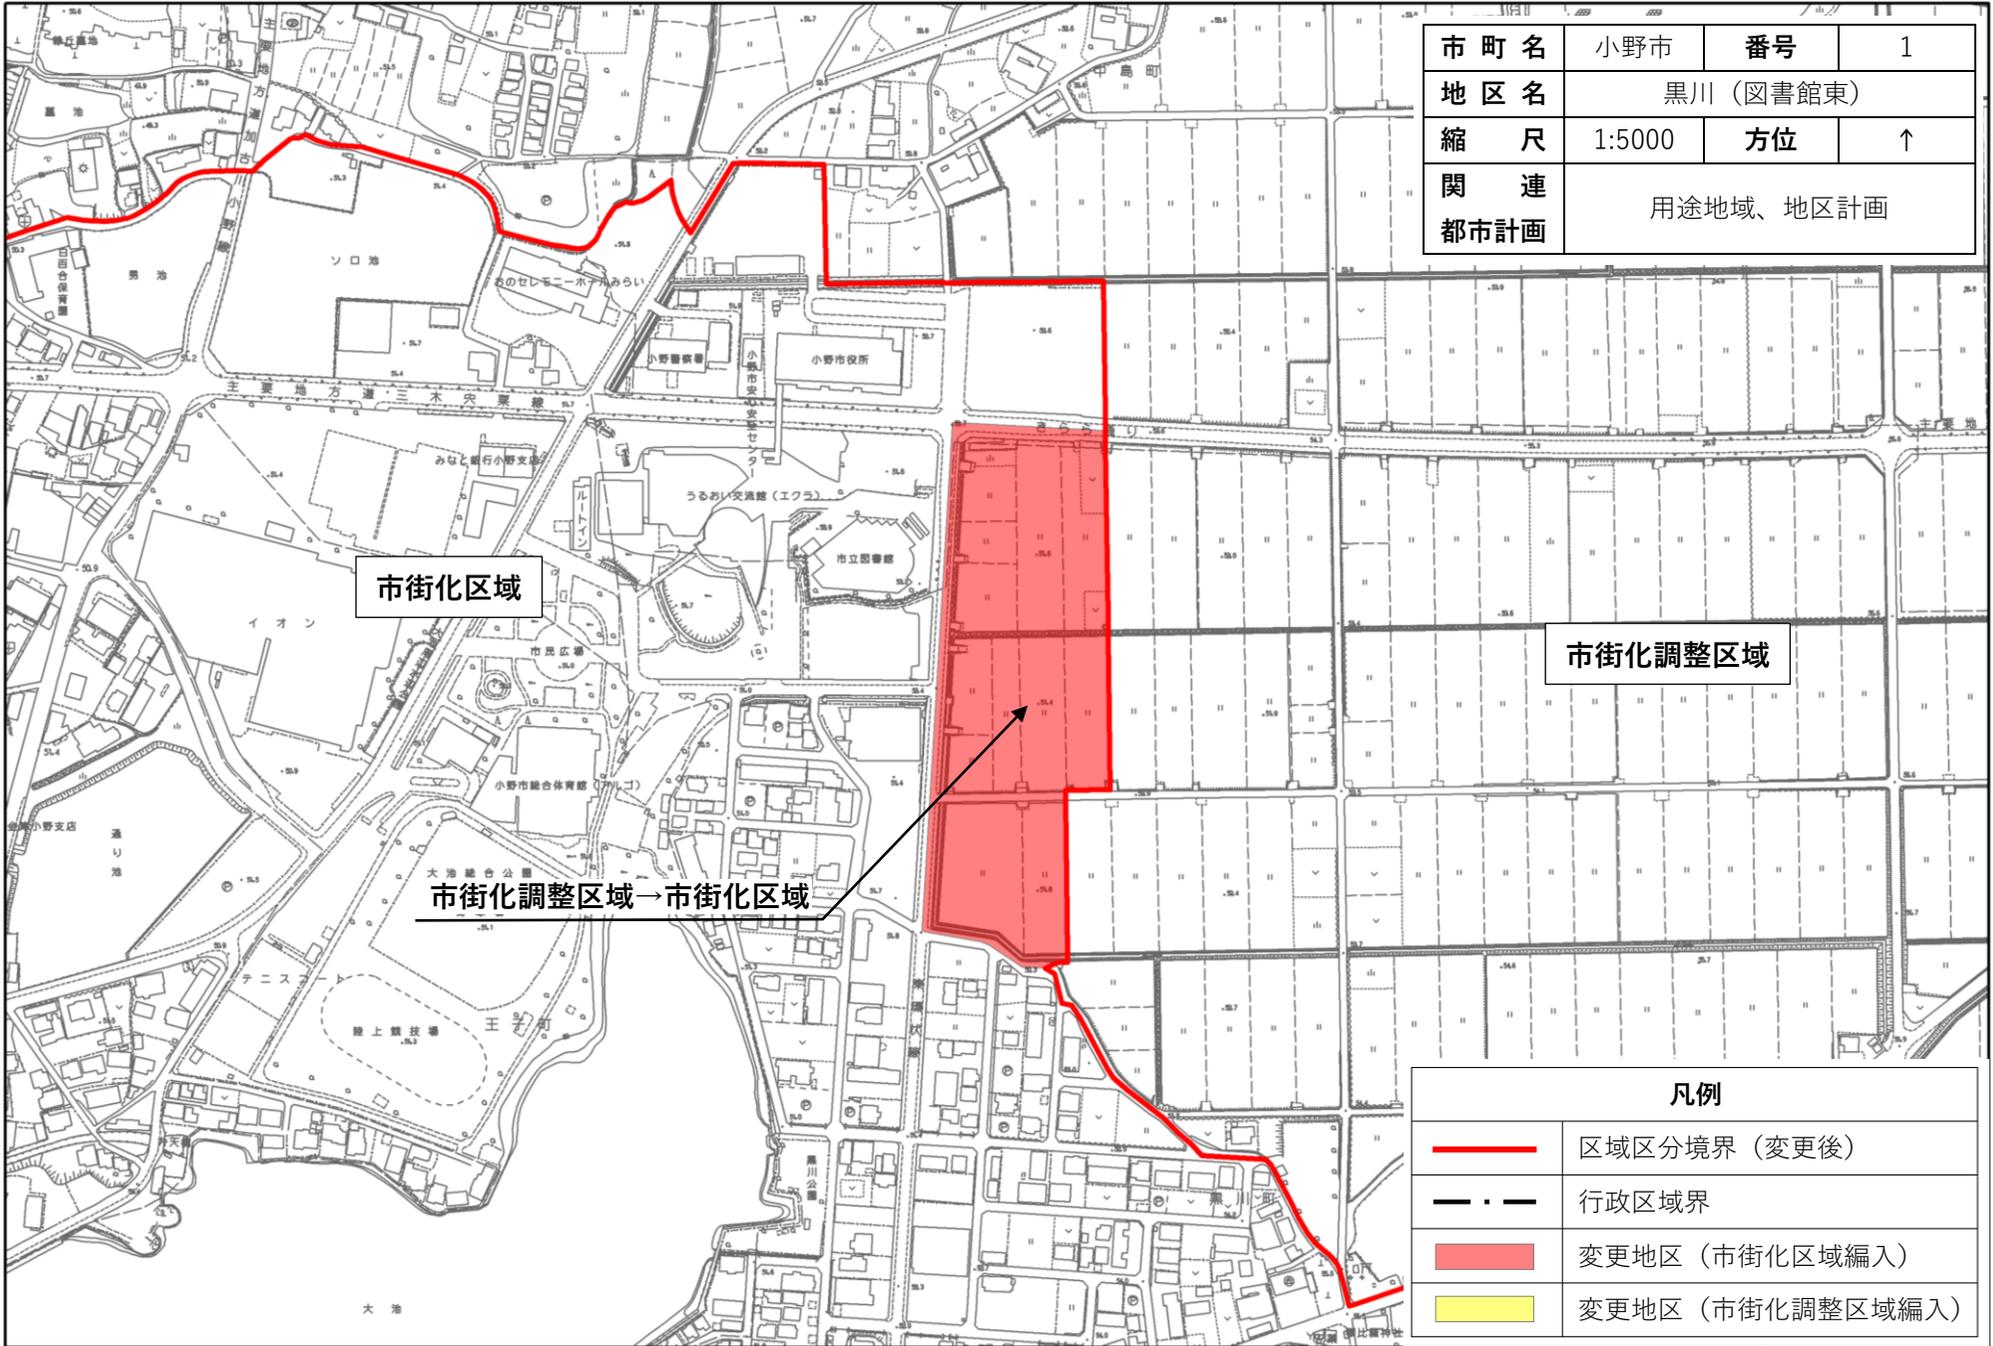


市町名	小野市	番号	1
地区名	黒川 (図書館東)		
縮尺	1:5000	方位	↑
関連都市計画	用途地域、地区計画		

市街化区域

市街化調整区域

市街化調整区域→市街化区域

凡例	
	区域区分境界 (変更後)
	行政区域界
	変更地区 (市街化区域編入)
	変更地区 (市街化調整区域編入)

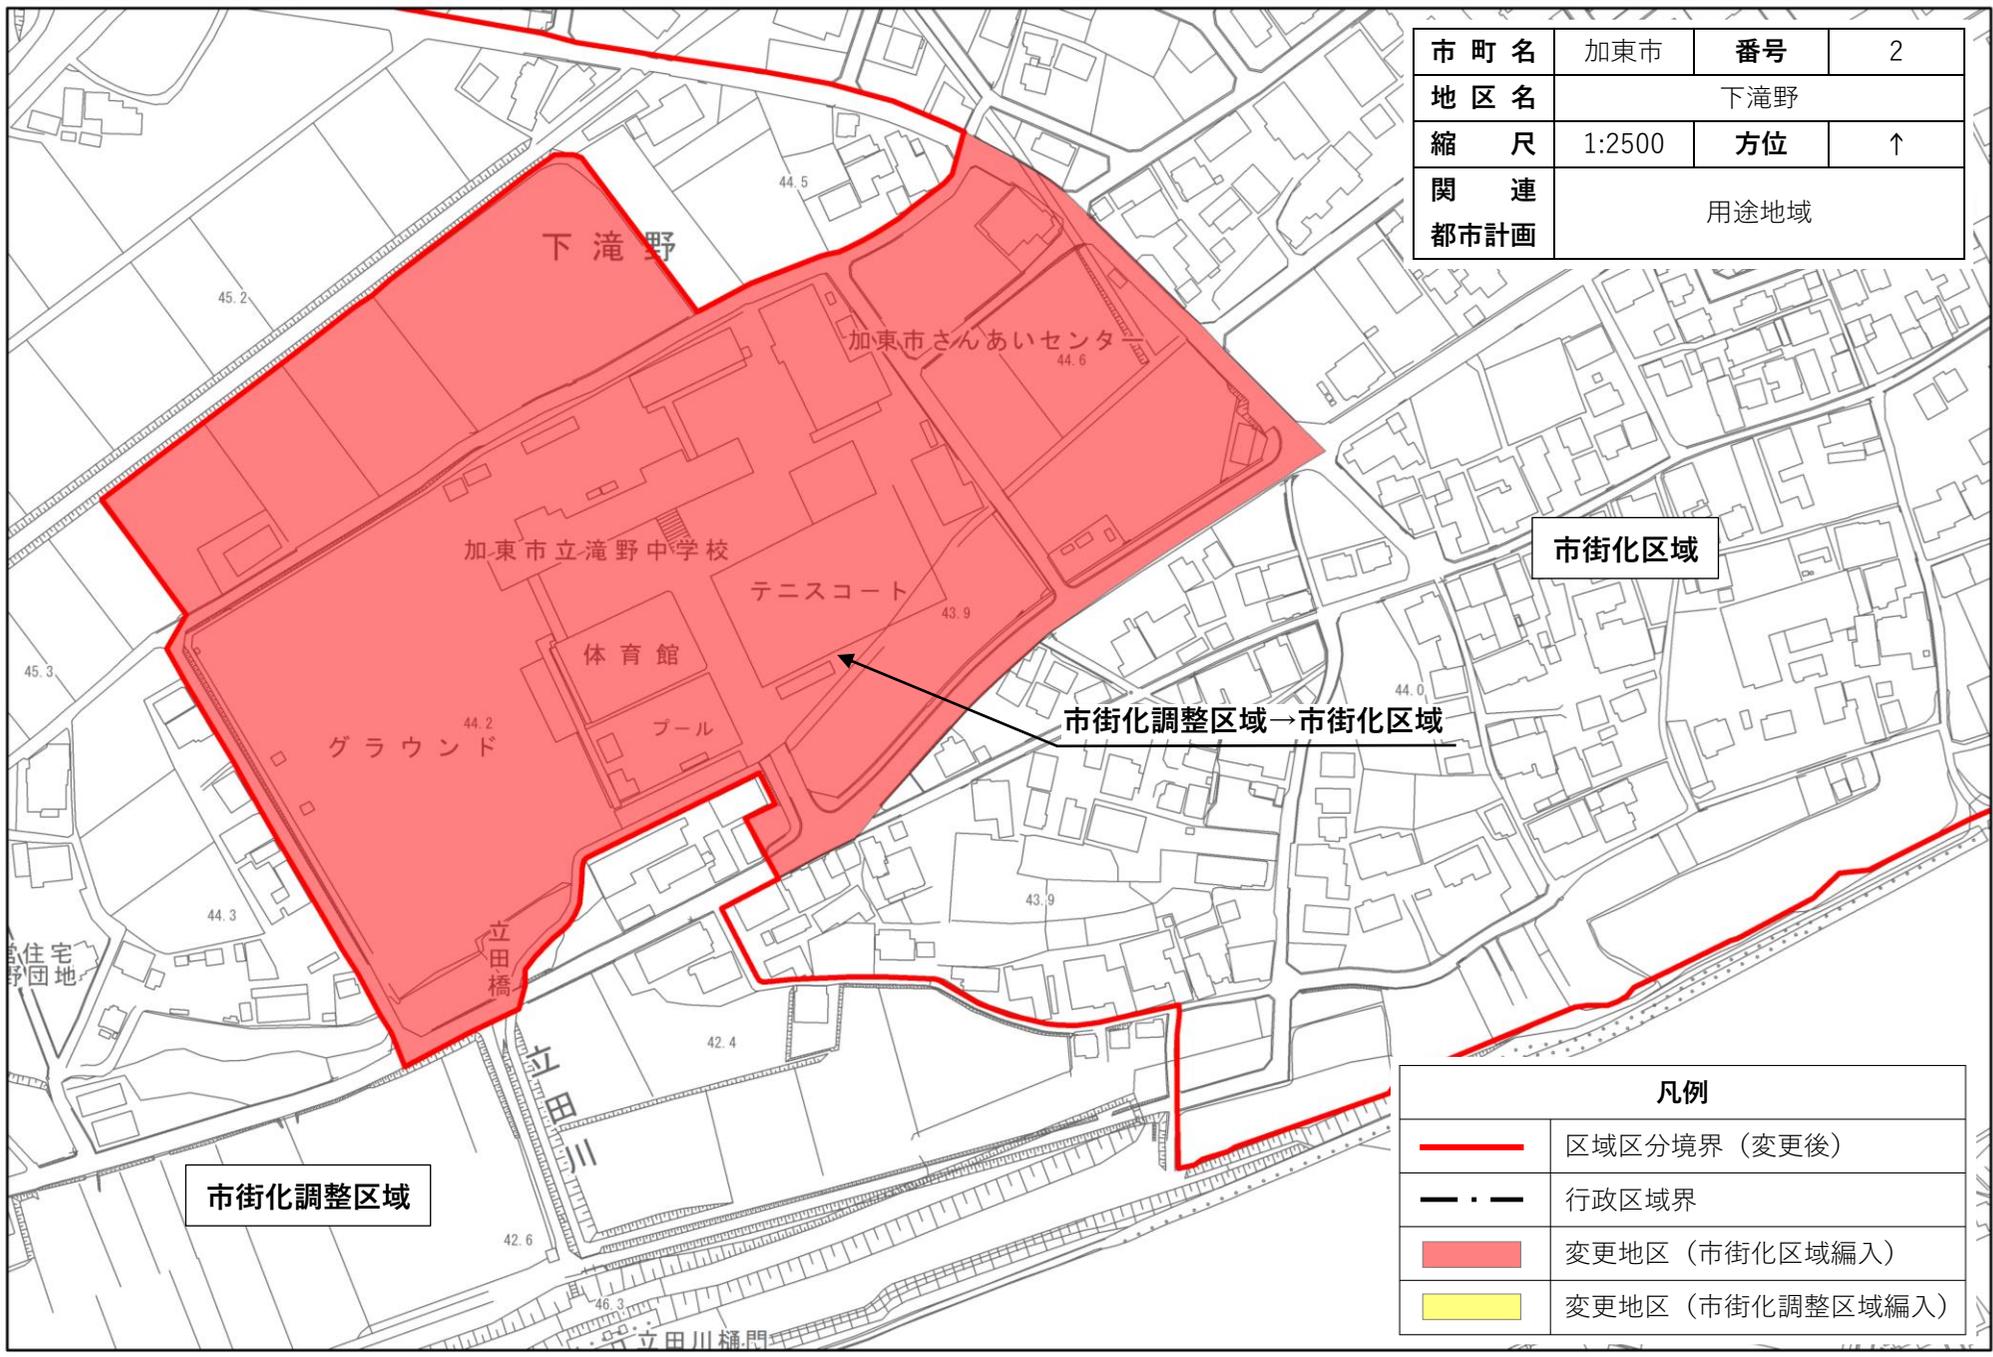

市町名	加東市	番号	2
地区名	下滝野		
縮尺	1:2500	方位	↑
関連都市計画	用途地域		

市街化区域

市街化調整区域→市街化区域

市街化調整区域

凡例	
	区域区分境界（変更後）
	行政区域界
	変更地区（市街化区域編入）
	変更地区（市街化調整区域編入）