




項 目	道路No.1 市道市役所線	道路No.2 市道北在家区画道路17号線	道路No.3 市道北在家区画道路18号線	道路No.4 市道北在家区画道路19号線
道路幅員 (車線数)	24.0m (2車線)	8.2m (1車線)	6.0m (1車線)	5.5m (1車線)
歩道の有無・幅員	有 4.0m 4.0m	無	無	無
交通規制	制限速度40km/h 駐車禁止	駐車禁止	駐車禁止	駐車禁止
信号交差点数 (うち右折帯設置の交差点数)	6交差点 (4交差点)	1交差点 (0交差点)	0交差点 (0交差点)	0交差点 (0交差点)
横断歩道等の状況	有	有	有	無

※計画地半径1km圏内を示す。

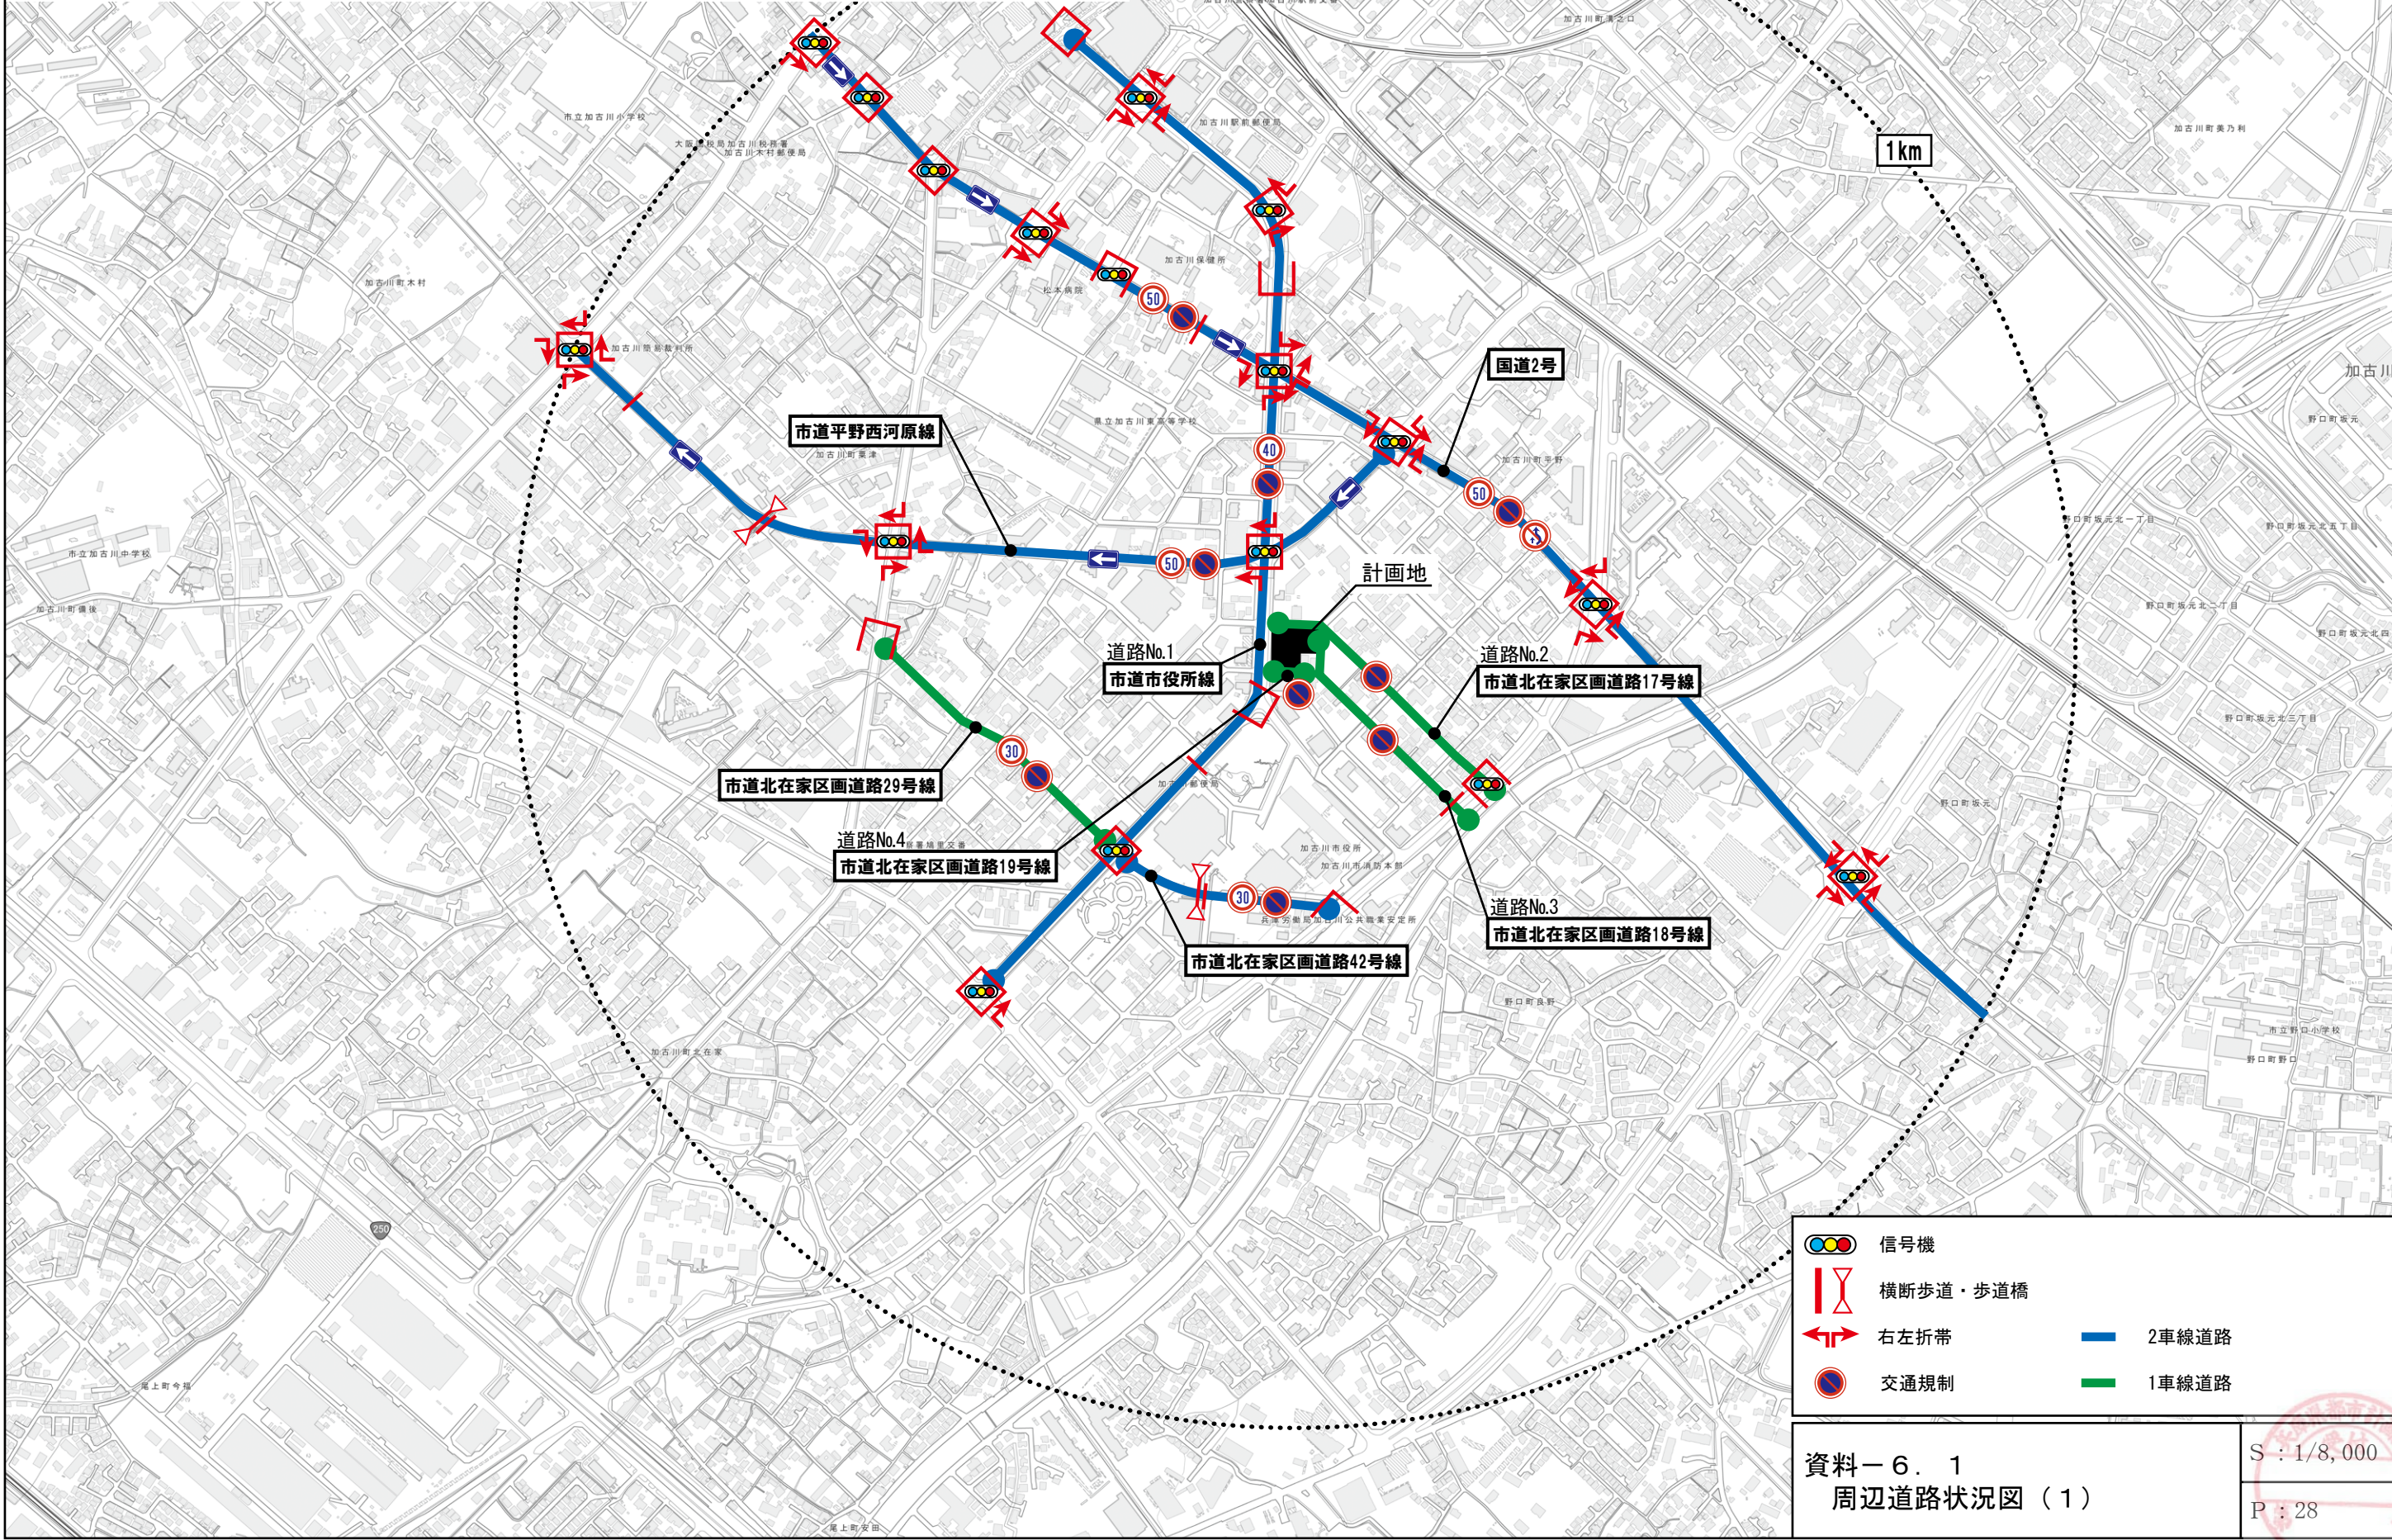


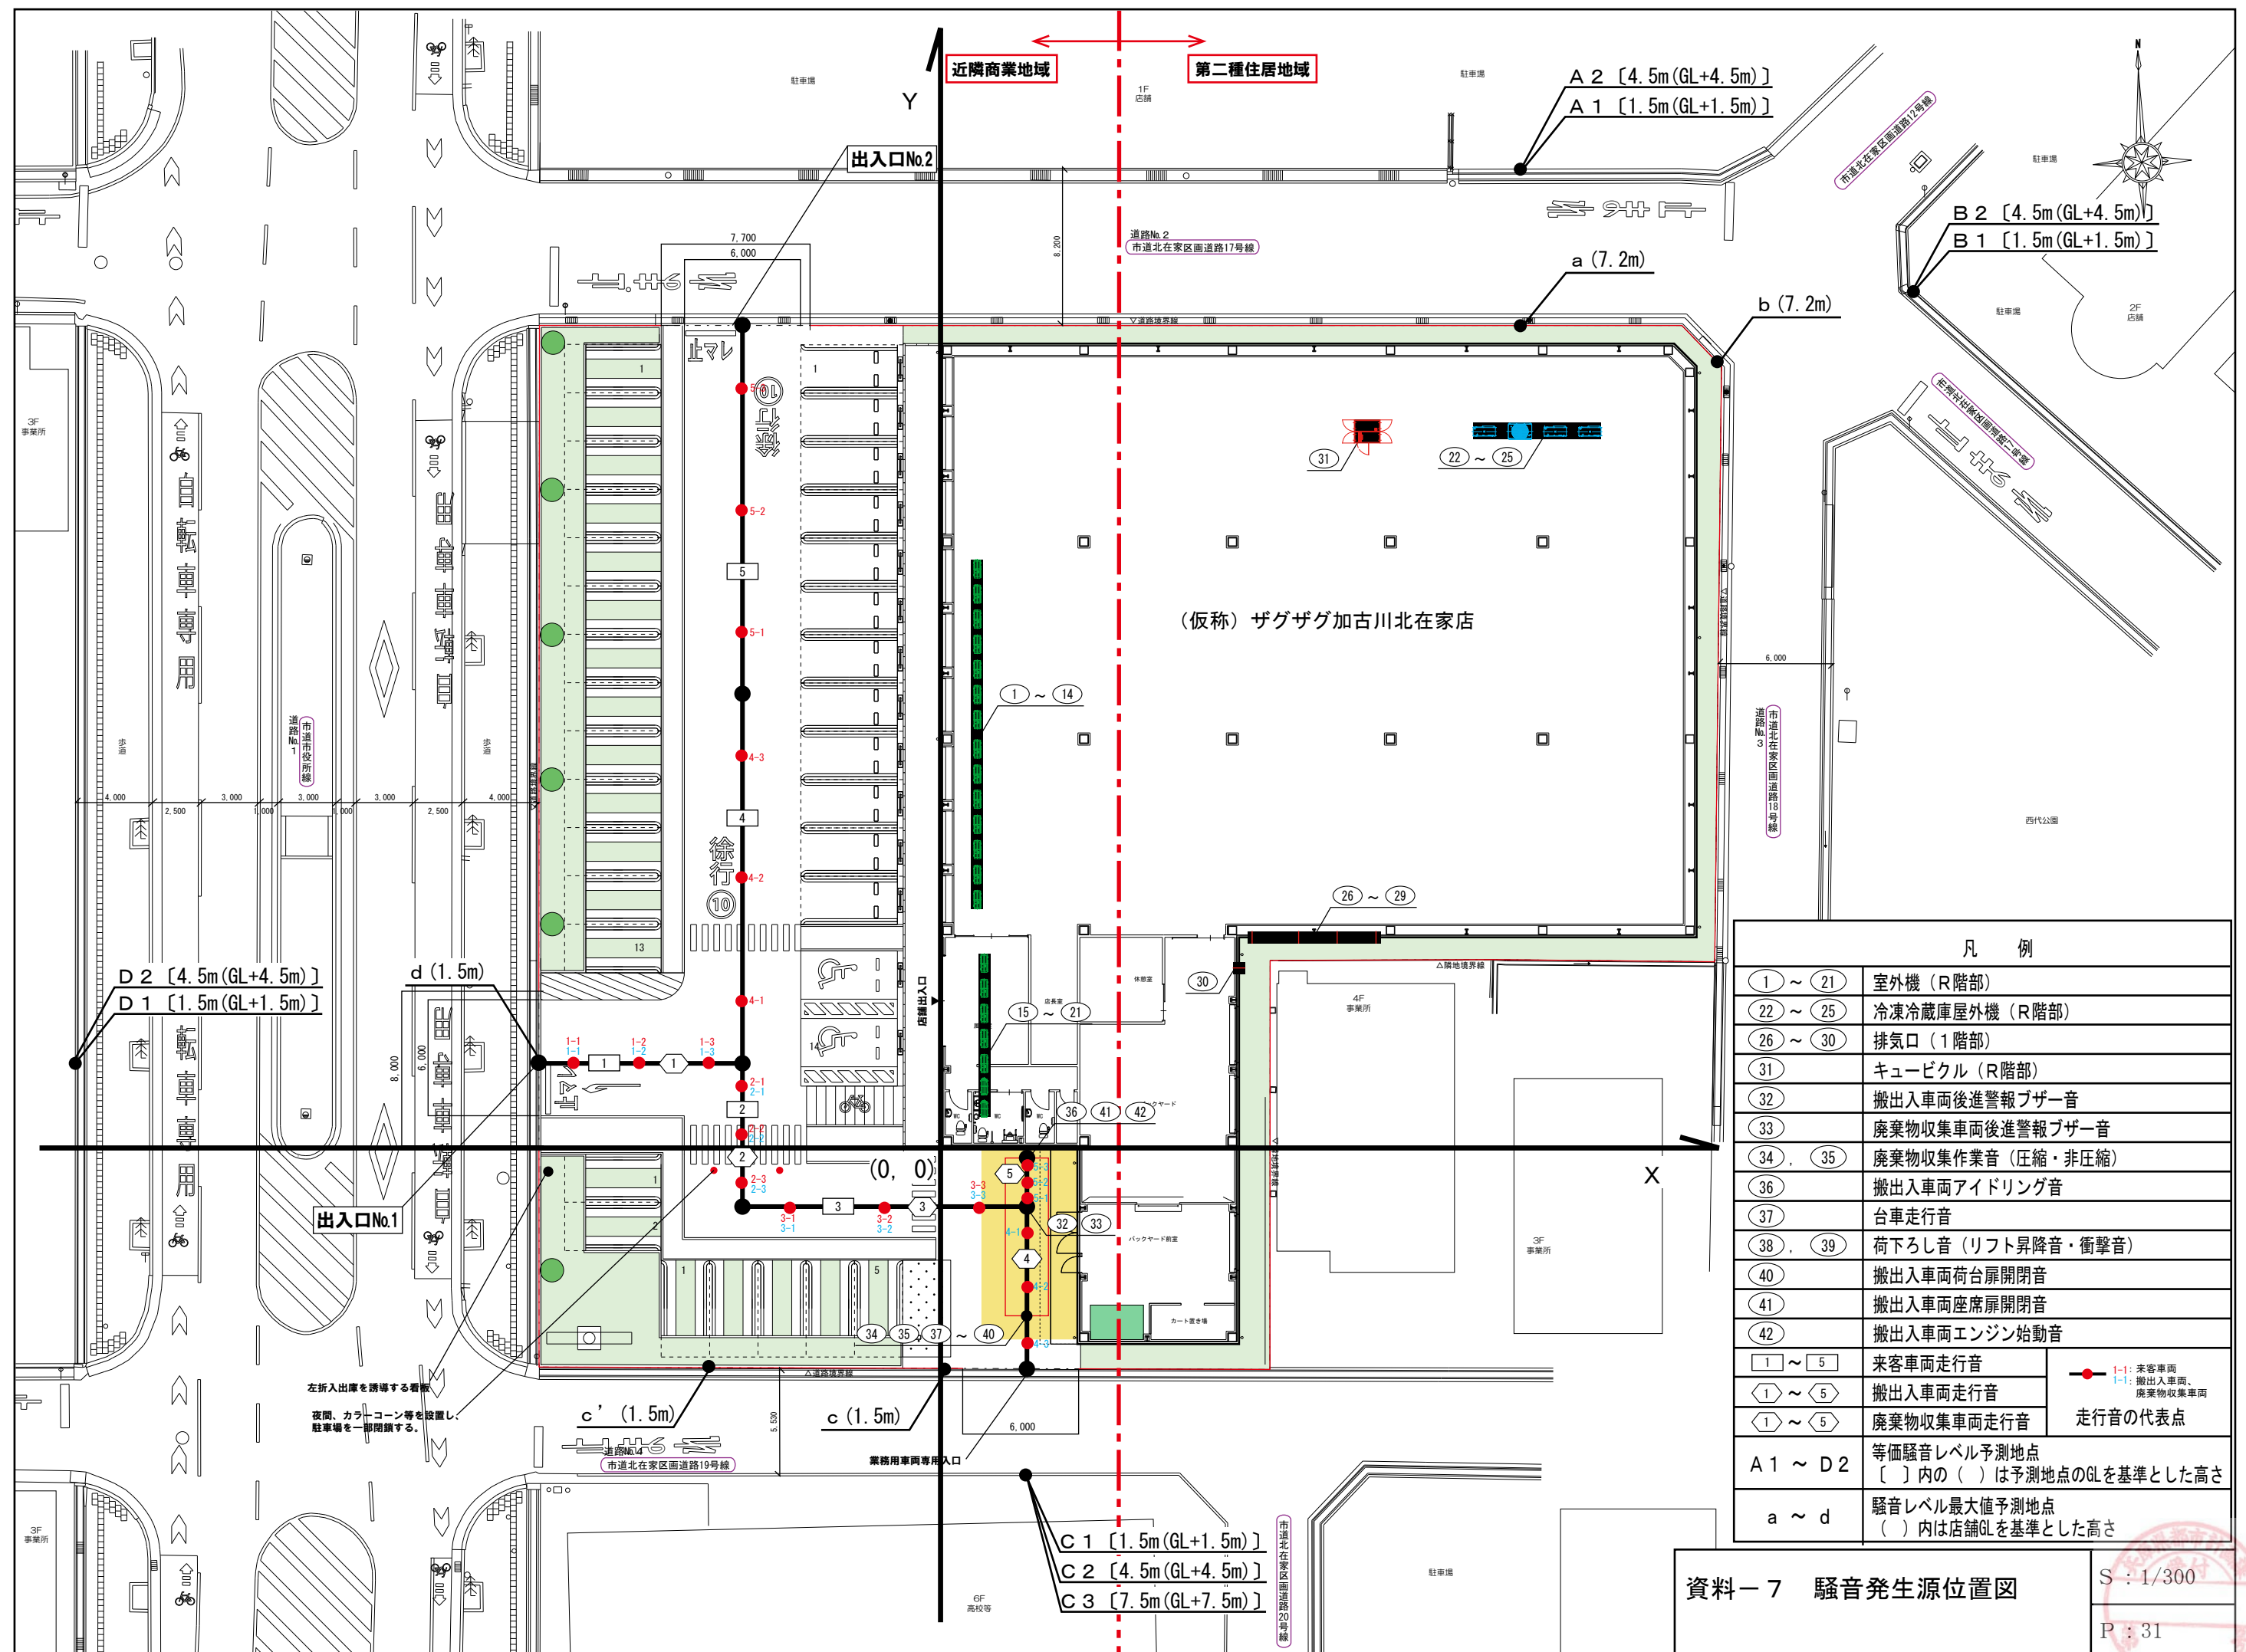


凡 例	
① ～ ②①	室外機（R階部）
②② ～ ②⑤	冷凍冷蔵庫屋外機（R階部）
②⑥ ～ ③①	排気口（1階部）
③①	キュービクル（R階部）
③②	搬出入車両後進警報ブザー音
③③	廃棄物収集車両後進警報ブザー音
③④ , ③⑤	廃棄物収集作業音（圧縮・非圧縮）
③⑥	搬出入車両アイドリング音
③⑦	台車走行音
③⑧ , ③⑨	荷下ろし音（リフト昇降音・衝撃音）
④①	搬出入車両荷台扉開閉音
④②	搬出入車両座席扉開閉音
④③	搬出入車両エンジン始動音
① ～ ⑤	来客車両走行音
① ～ ⑤	搬出入車両走行音
① ～ ⑤	廃棄物収集車両走行音
走行音の代表点	
A 1 ～ D 2	等価騒音レベル予測地点 〔 〕内の（ ）は予測地点のGLを基準とした高さ
a ～ d	騒音レベル最大値予測地点 （ ）内は店舗GLを基準とした高さ

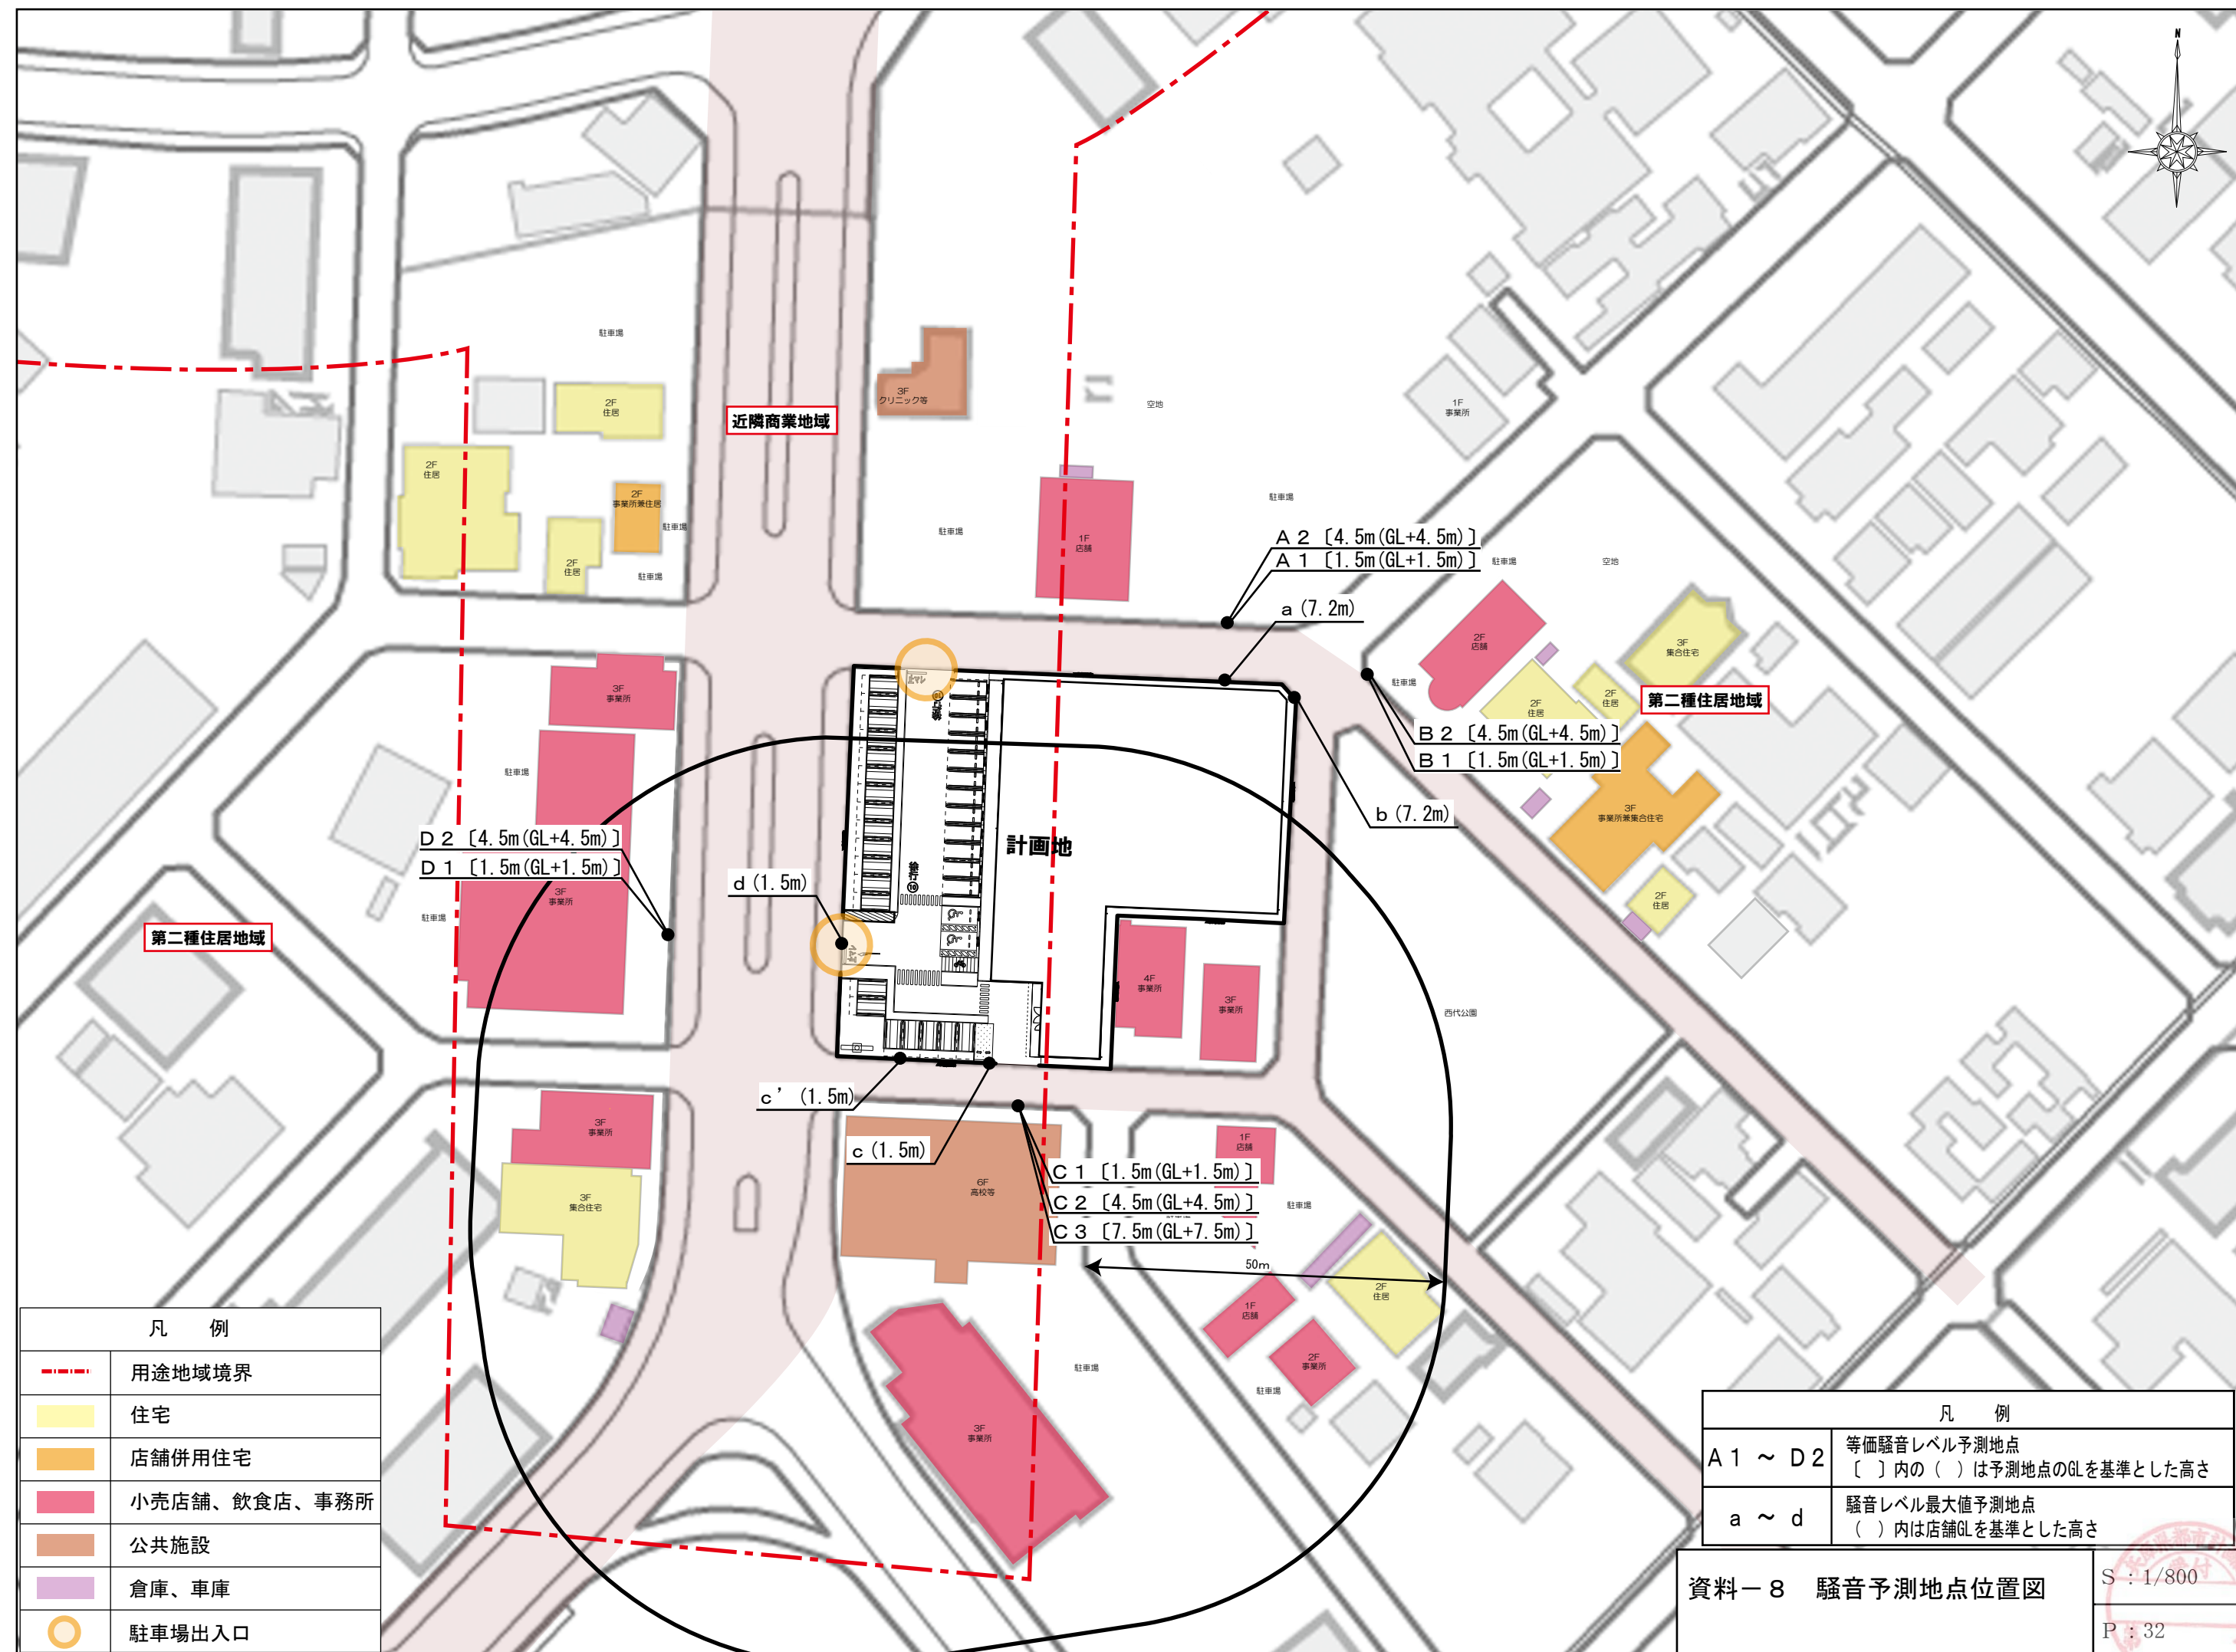


凡 例	
A 1 ~ D 2	等価騒音レベル予測地点 〔 〕内の () は予測地点のGLを基準とした高さ
a ~ d	騒音レベル最大値予測地点 () 内は店舗GLを基準とした高さ

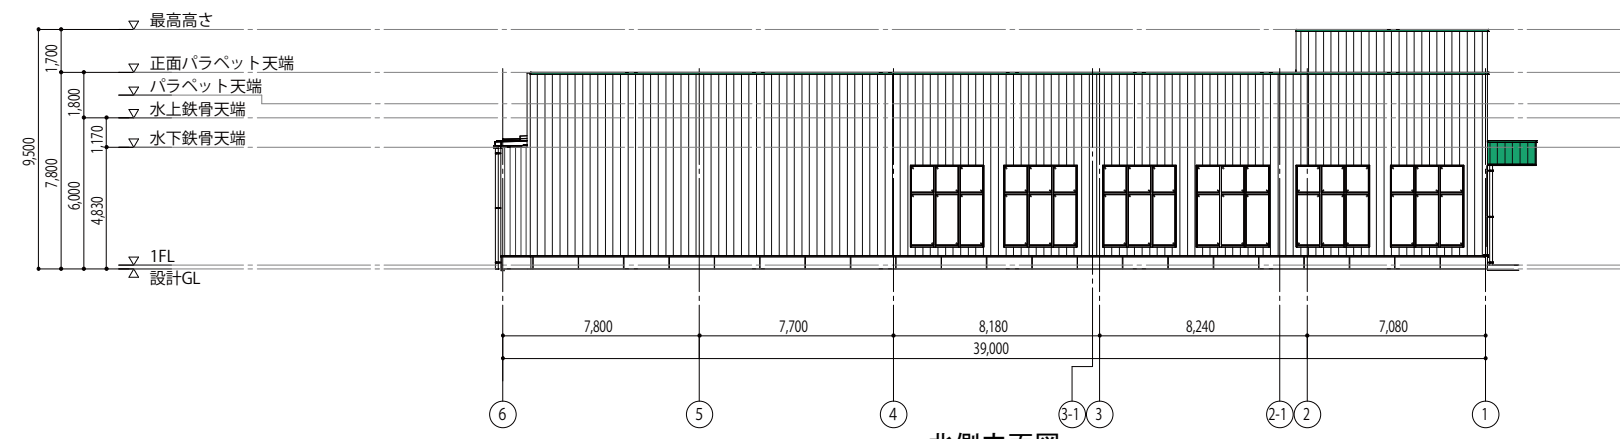


北側立面図

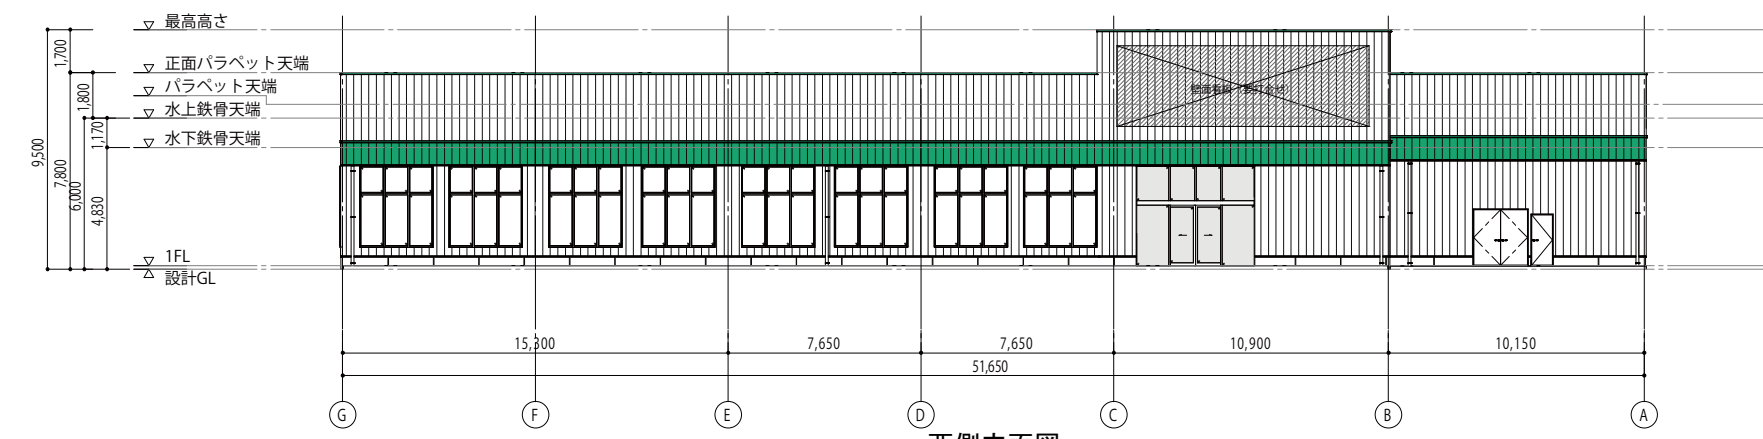

西側立面図

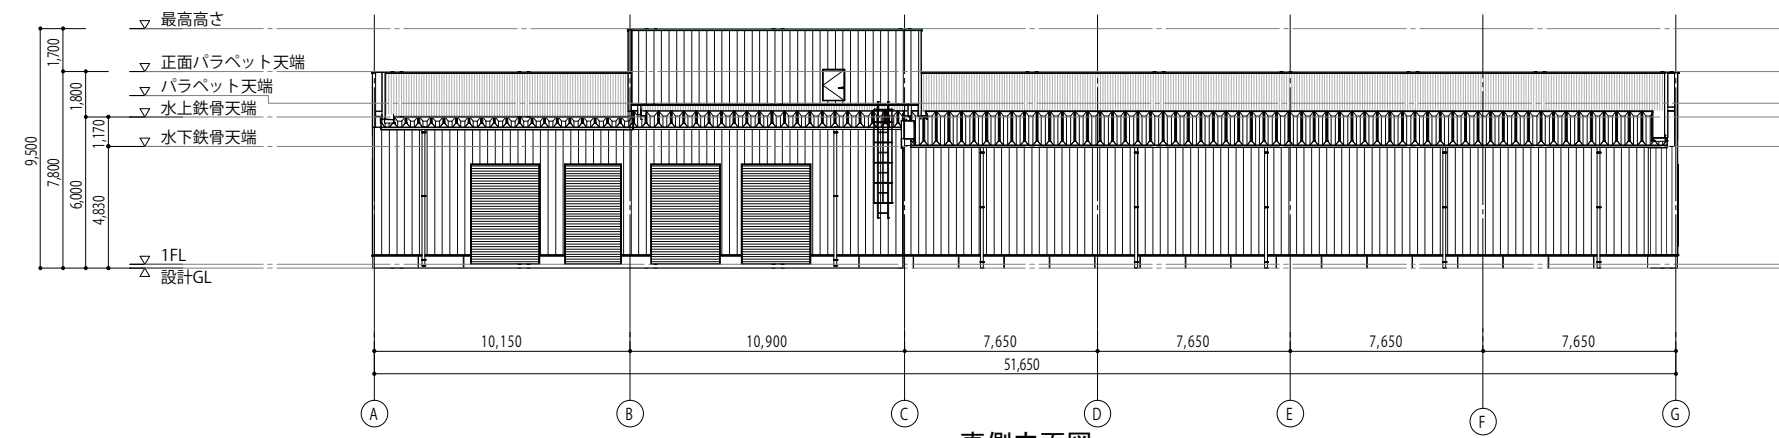

東側立面図

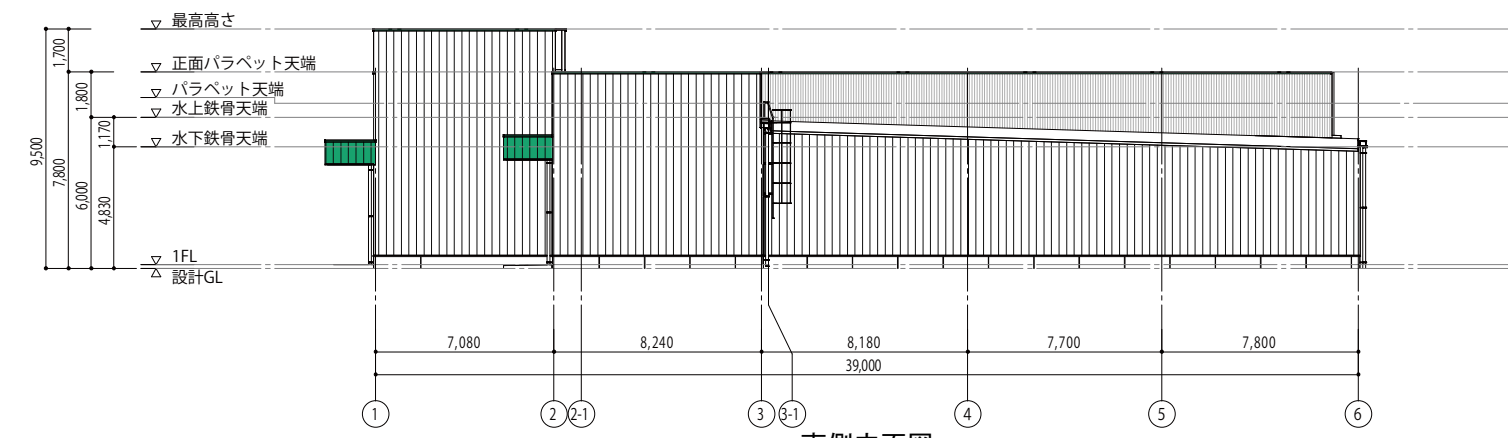

南側立面図

カラー	マンセル値
	6. 66 5. 0/14. 1