


別 図

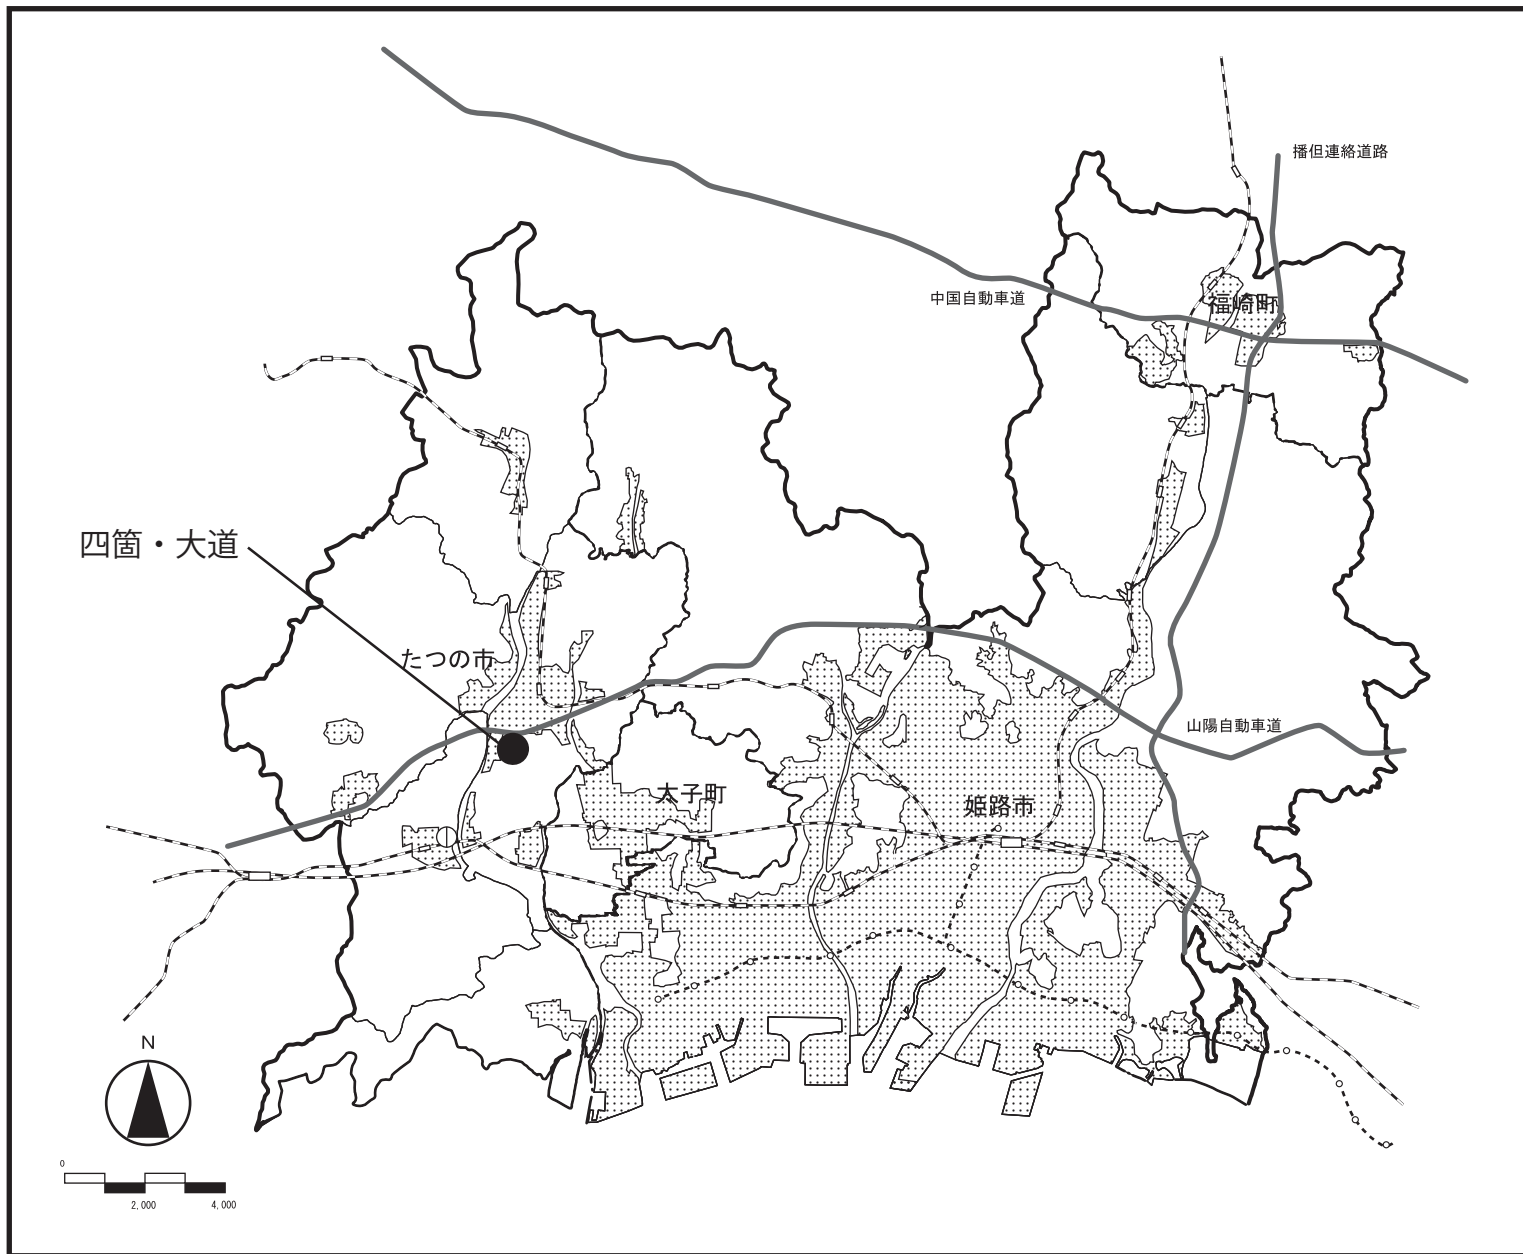


中播都市計画区域  
市街化区域・市街化調整区域の  
変更概要図

凡 例	
—	都 市 計 画 区 域 界
- - -	市 町 界
■ (stippled)	現 在 の 市 街 化 区 域
● (black dot)	今回、市街化区域に編入を予定している区域

中播都市計画区域区分の変更（四箇・大道地区） 変更切り図

市町名	たつの市	番号	1
地区名	四箇・大道		
縮尺	1/6,000	方位	↑
関連都市計画	用途地域・地区計画		

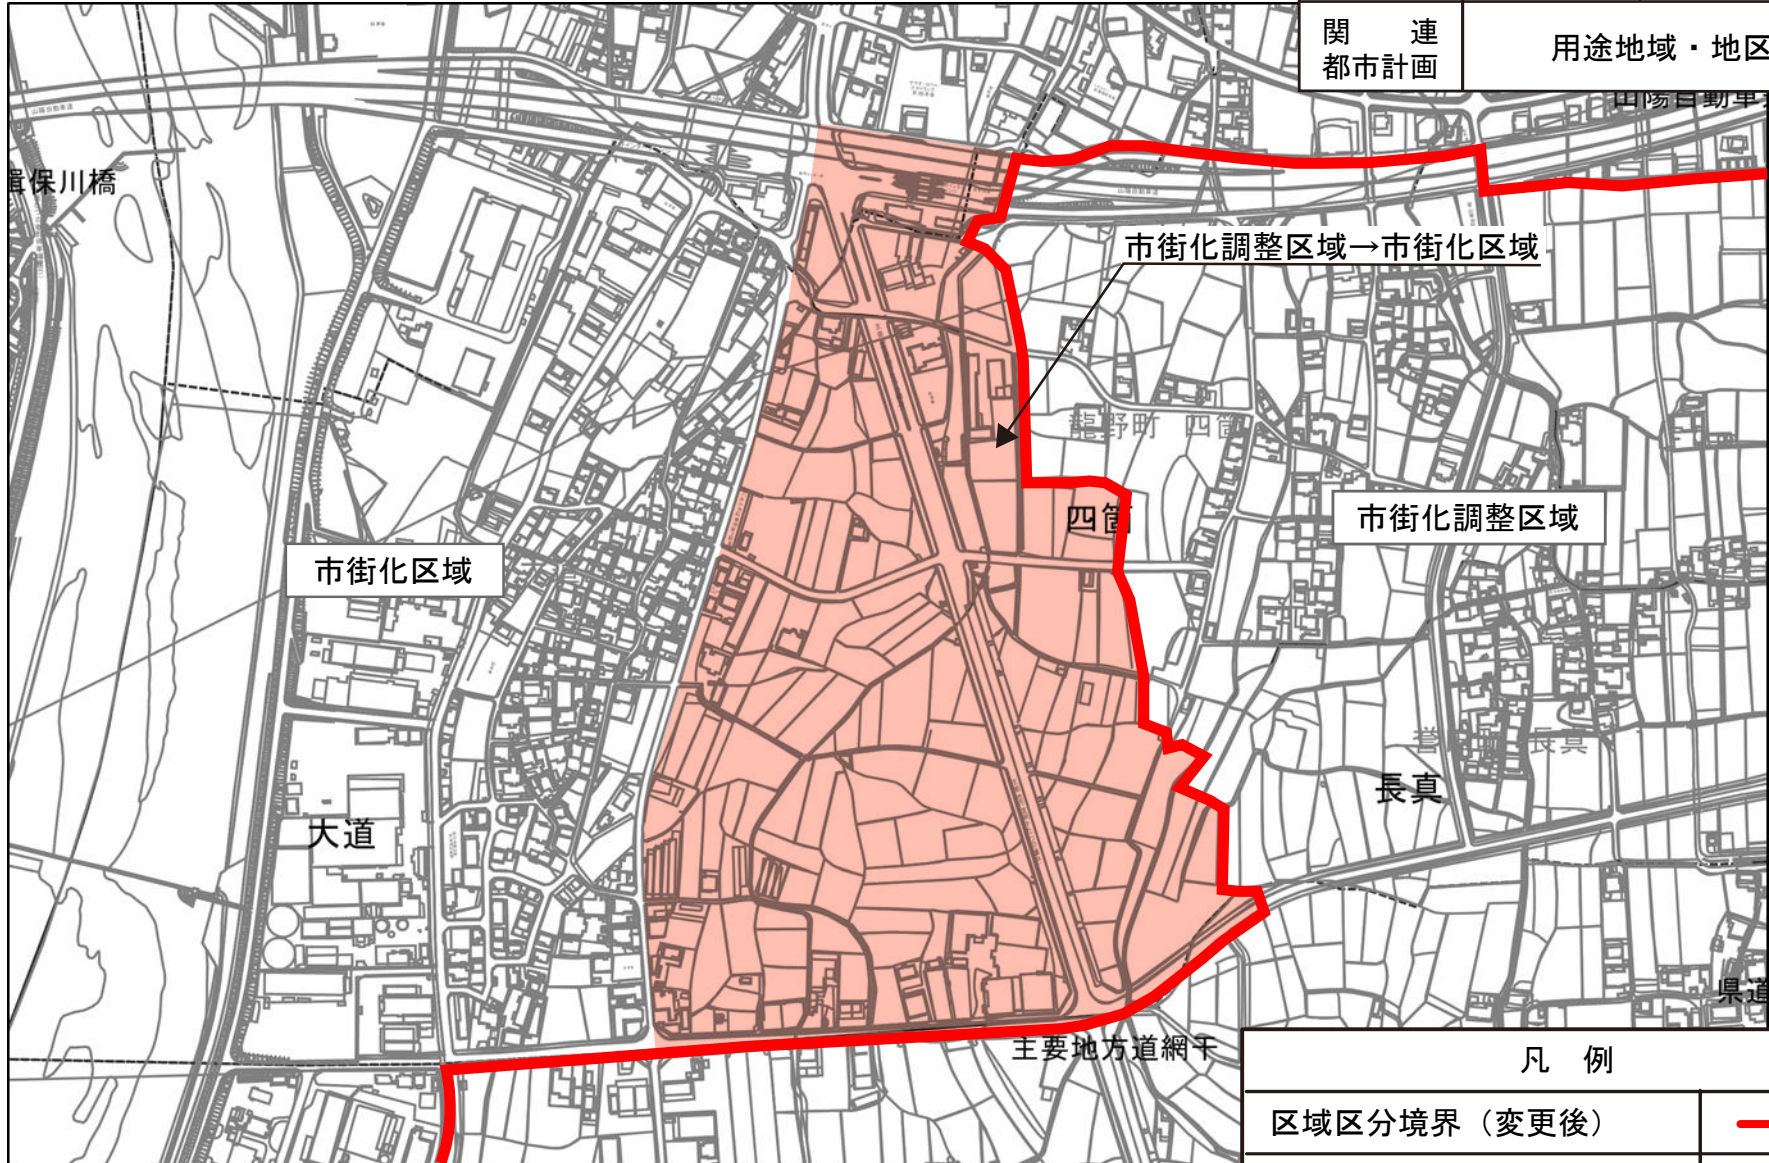

凡例	
区域区分境界（変更後）	
変更地区（市街化区域編入）	