
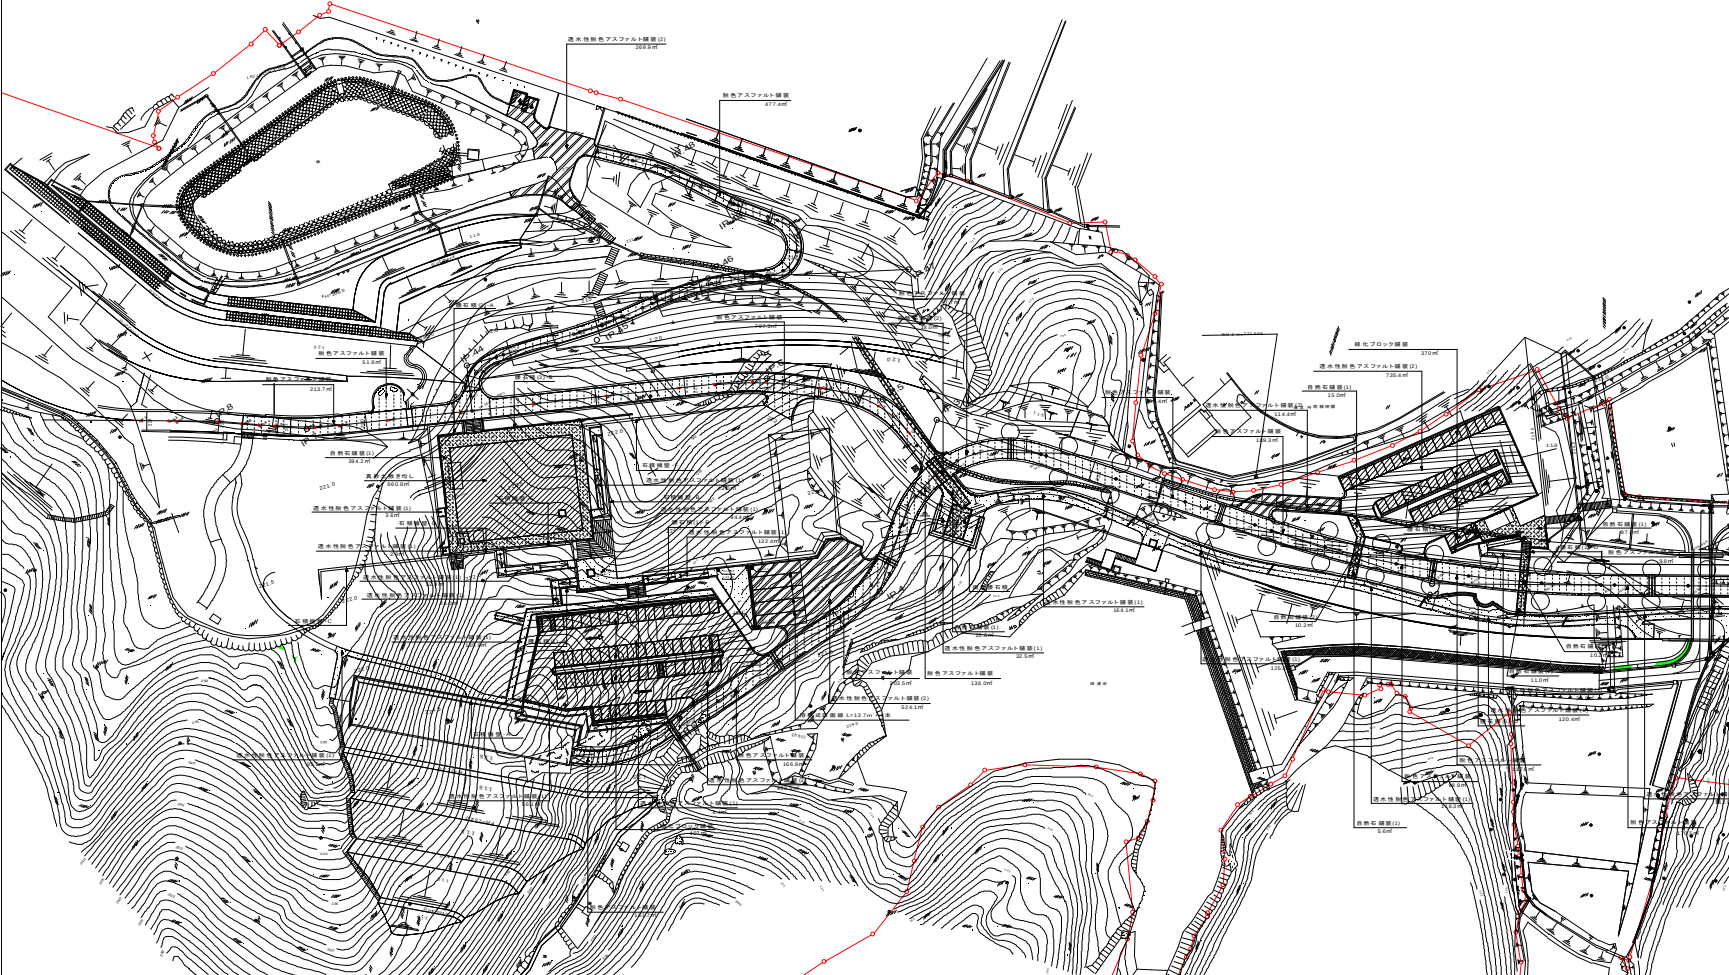
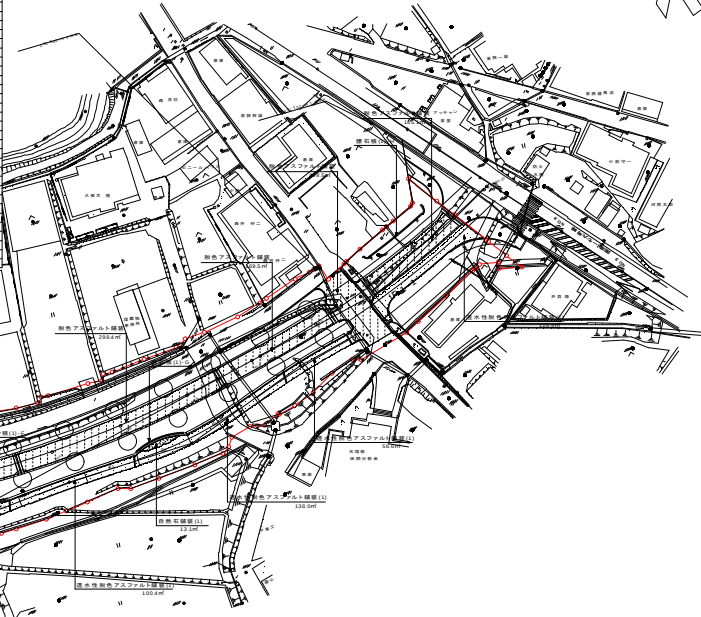


[illegible][illegible]

凡例・数量表

工 種		規 格	数 量	単 位	備 考
園路広場工					
	真砂土敷きし舗装	マサ土 t=100	3855	㎡	
	脱色アスファルト粗放	脱色アスファルト t=50	8390	㎡	

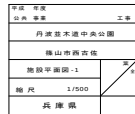


平成 年度 工事	
事業	
丹波並木道中央公園	
篠山市大山下・西古佐地内	
施設平面図-2	葉全
縮尺 1:1000	
兵庫県	




ヤマエリマ

記号	名称	形状寸法	単位	数量	備考
管	給水管	HIVP40A	19	m	BOX共
	給水管	HIVP32A		m	上水
	給水管	HIVP25A		m	上水
	給水管	HIVP125A		m	中水
	給水管	HIVP25A		m	中水

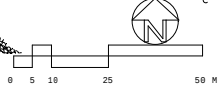


平成 年度	工事
事業	
丹波並木道中央公園	
篠山市大山下・西古佐地内	
給水設備平面図-2	
縮尺	1:1000
兵 庫 県	葉 全

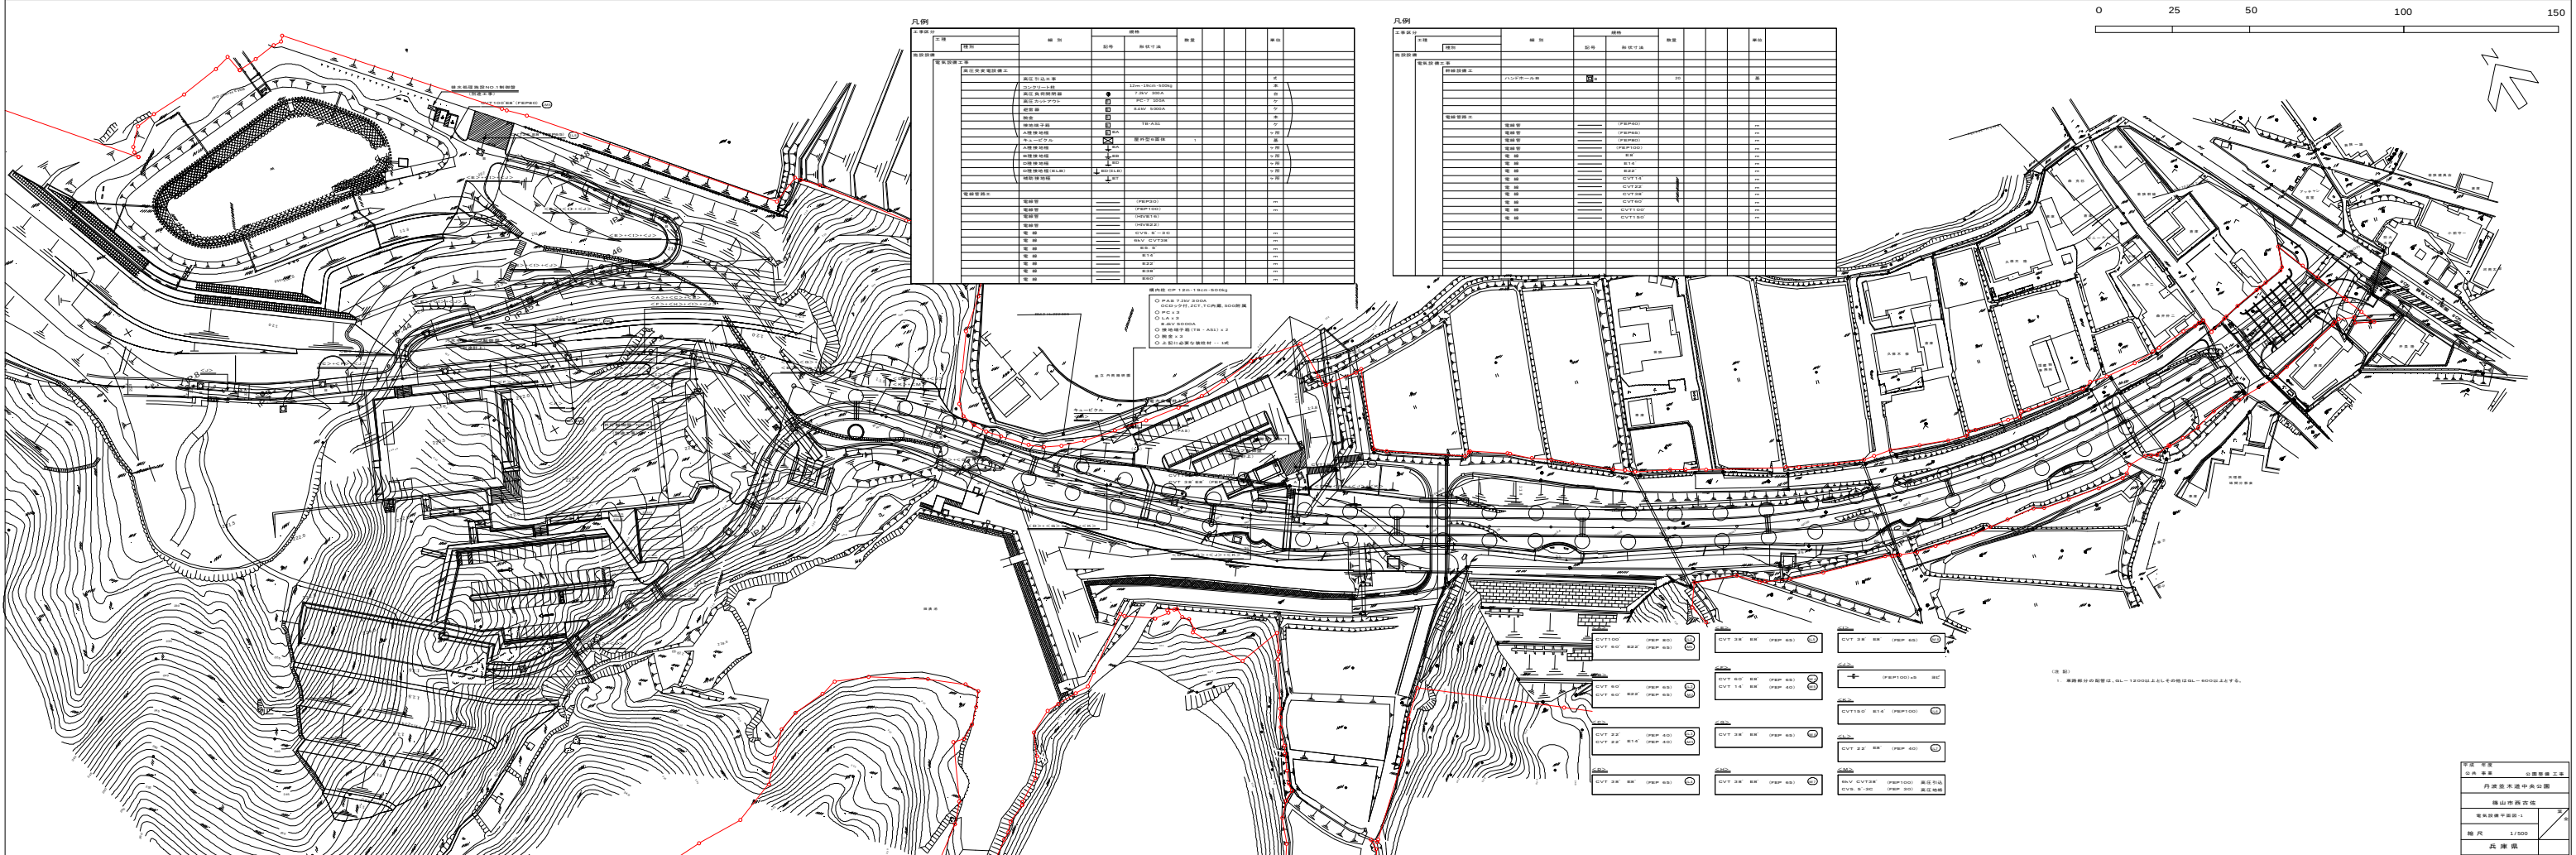[illegible]

⑤. 車路部分の配管は、GL-1200以上としその他はGL-800以上とする。

[illegible]

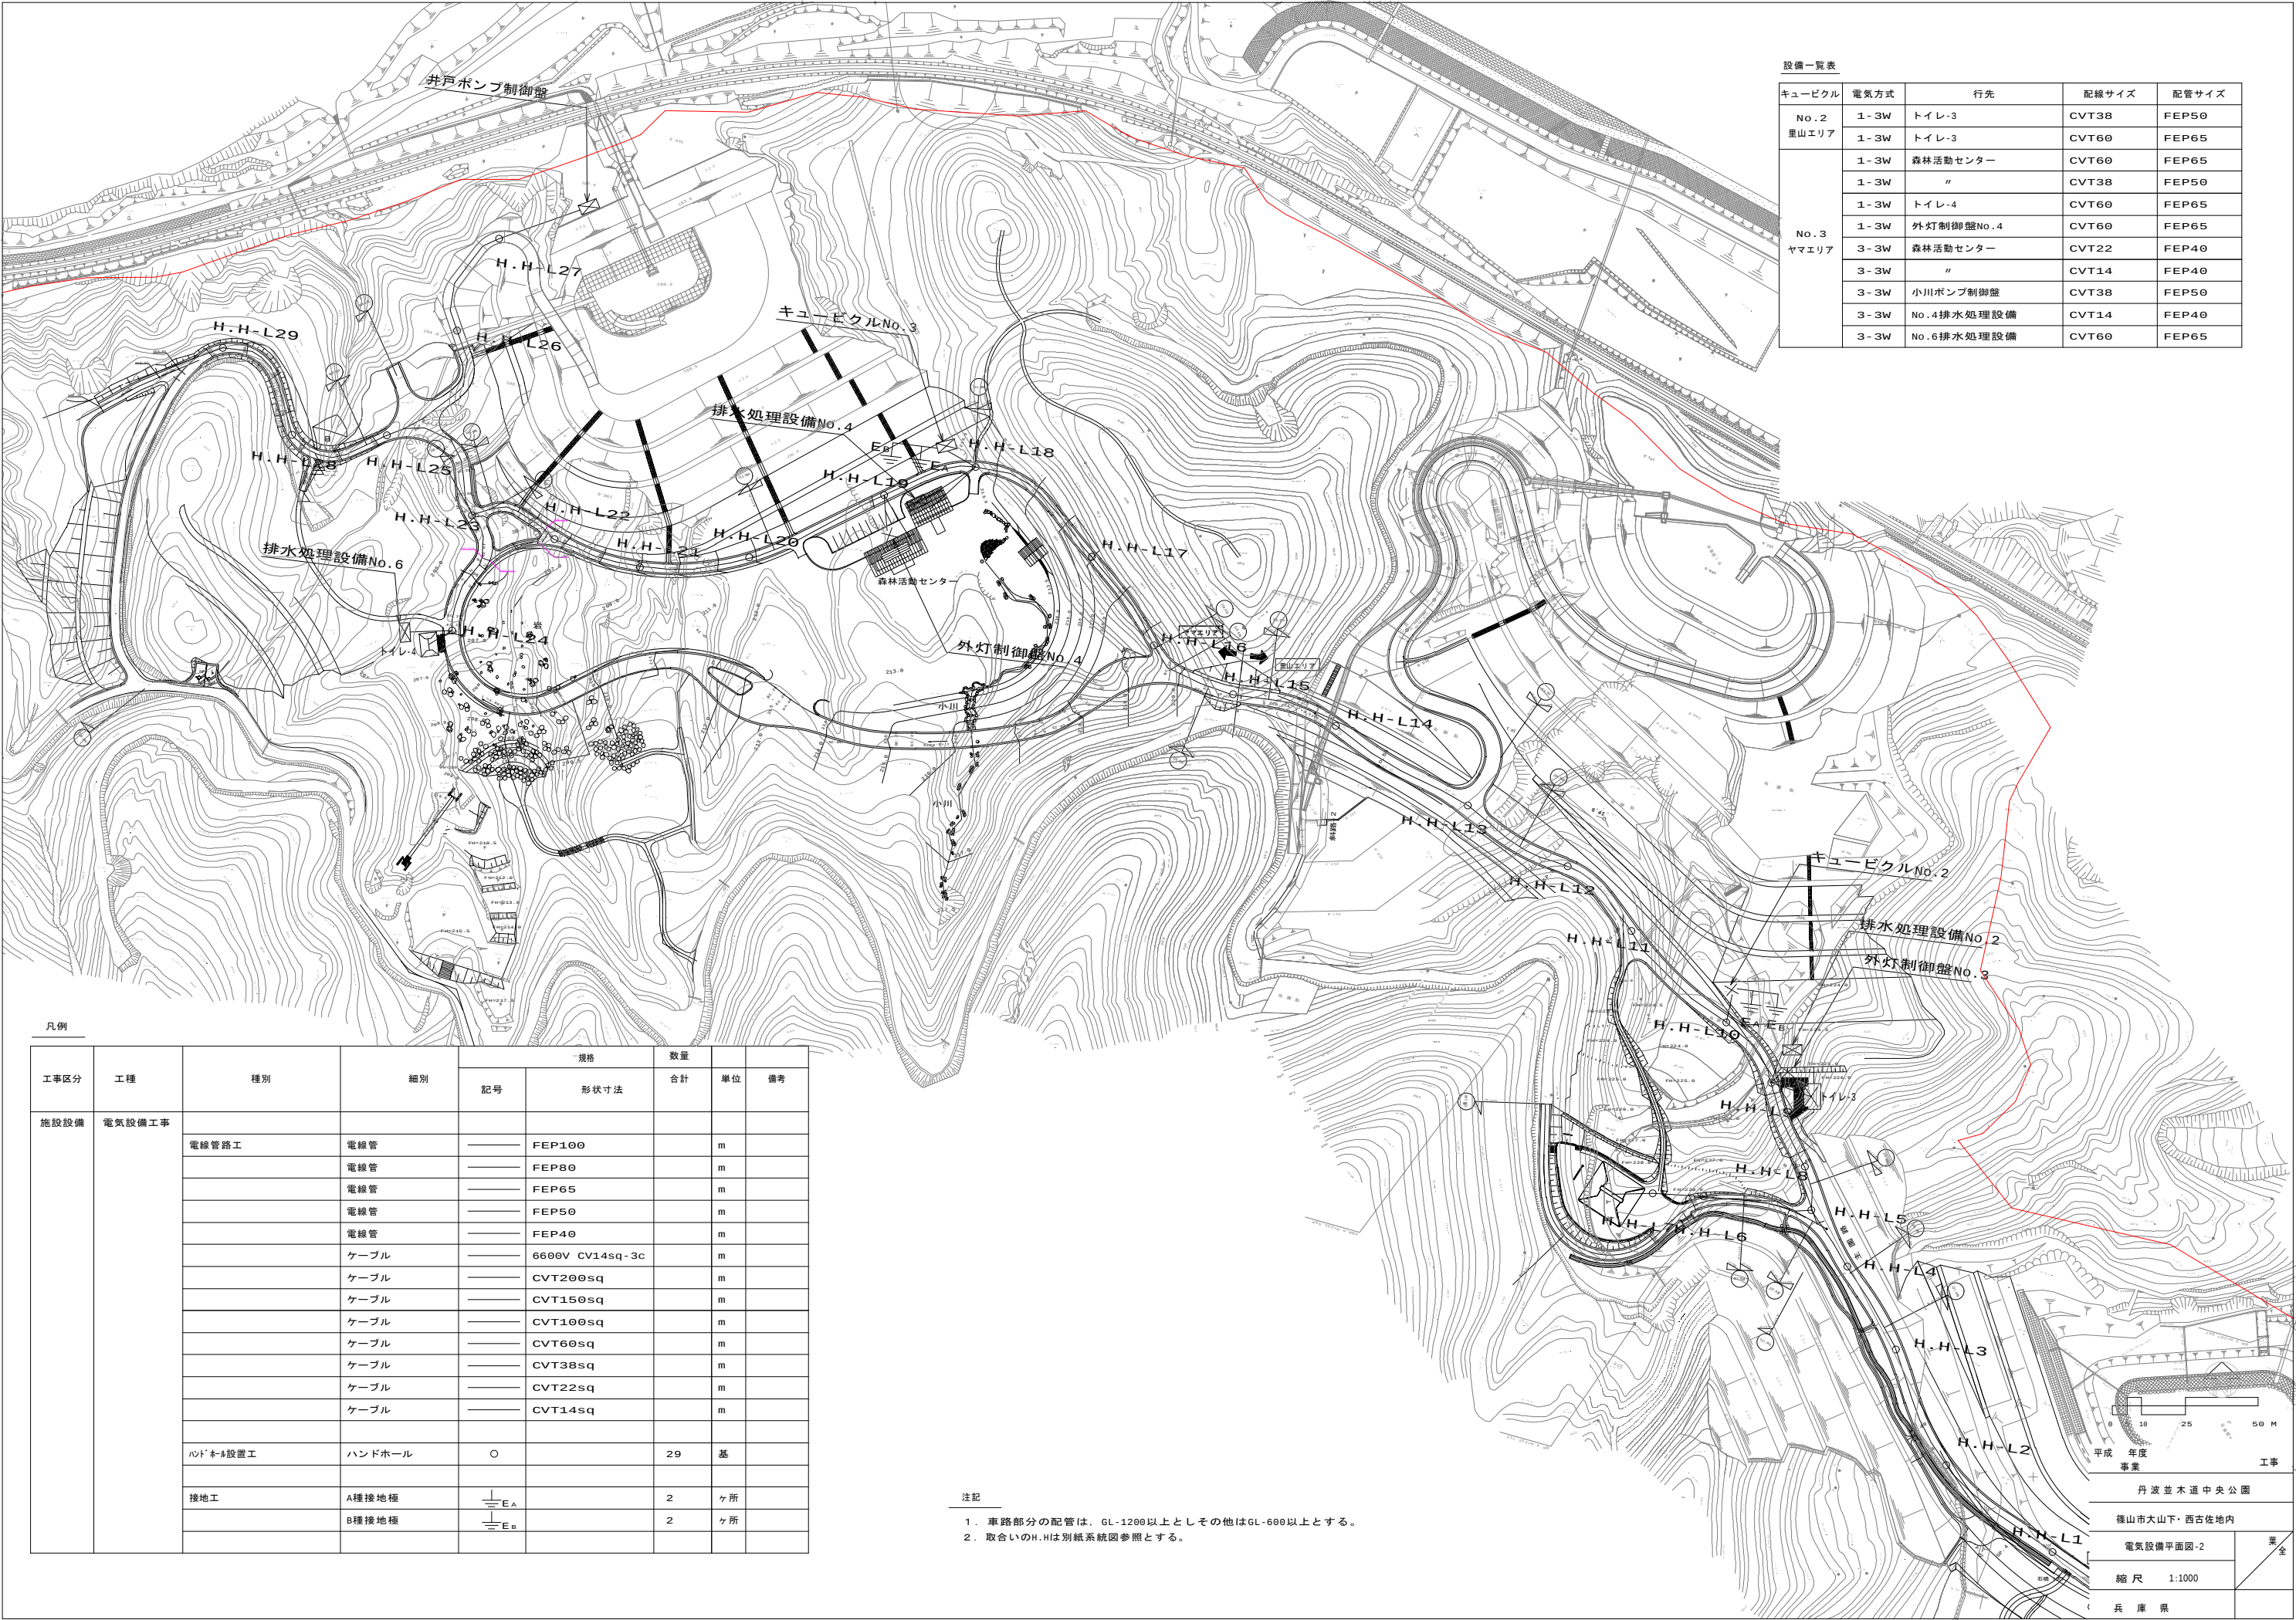

設備一覧表

キュービクル	電気方式	行先	配線サイズ	配管サイズ
No.2 里山エリア	1-3W	トイレ-3	CVT38	FEP50
	1-3W	トイレ-3	CVT60	FEP65
No.3 ヤマエリア	1-3W	森林活動センター	CVT60	FEP65
	1-3W	"	CVT38	FEP50
	1-3W	トイレ-4	CVT60	FEP65
	1-3W	外灯制御盤No.4	CVT60	FEP65
	3-3W	森林活動センター	CVT22	FEP40
	3-3W	"	CVT14	FEP40
	3-3W	小川ポンプ制御盤	CVT38	FEP50
	3-3W	No.4排水処理設備	CVT14	FEP40
	3-3W	No.6排水処理設備	CVT60	FEP65

凡例

工事区分	工種	種別	細別	規格		数量		備考
				記号	形状寸法	合計	単位	
施設設備	電気設備工事	電線管路工	電線管	——	FEP100		m	
			電線管	——	FEP80		m	
			電線管	——	FEP65		m	
			電線管	——	FEP50		m	
			電線管	——	FEP40		m	
			ケーブル	——	6600V CV14sq-3c		m	
			ケーブル	——	CVT200sq		m	
			ケーブル	——	CVT150sq		m	
			ケーブル	——	CVT100sq		m	
			ケーブル	——	CVT60sq		m	
			ケーブル	——	CVT38sq		m	
			ケーブル	——	CVT22sq		m	
			ケーブル	——	CVT14sq		m	
		パッドホルダー設置工	パッドホルダー	○		29	基	
		接地工	A種接地極	⏏E A		2	ヶ所	
			B種接地極	⏏E B		2	ヶ所	

注記

1. 車路部分の配管は、GL-1200以上としその他はGL-600以上とする。
2. 取合いのH.Hは別紙系統図参照とする。

0 10 25 50 M

平成 年度 工事

丹波並木道中央公園


篠山市大山下・西古佐地内

電気設備平面図-2

縮尺 1:1000

兵 庫 県

実 全

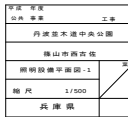



凡例・数量表

	工 種	規 格	数量	単位	備 考
	硬質塩化ビニル管	VU150	275	m	
	〃	VU200	150	m	
	〃	VU250	120	m	
	〃	VU300	51	m	
	〃	VU350	45	m	
	ヒューム管	HP150	22	m	
	〃	HP200	29	m	
	透水管	φ100	277	m	
	横断溝 (2)	W=450	16	m	
	横断溝 (4)	W=200	4	m	
	雑石側溝 (1)	W=250, H=100	246	m	
	芝側溝	W=500	745	m	
	小段排水溝	240*240	84	m	
	集水樹 (1)	500□ グレーチング蓋	30	基	H≦1,000
	集水樹 (2)	800□ グレーチング蓋	15	基	1,000<H≦2,000
	集水樹 (3)	500□ コンクリート蓋	4	基	H≦1,000
	集水樹 (4)	800□ コンクリート蓋	1	基	1,000<H≦2,000
	雑石樹 (1)-A	300□	3	基	H≦1,000
	雑石樹 (1)-B	300□	3	基	1,000<H≦2,000
	芝側溝樹	300*500	11	基	

平成	年度	工
事業		
丹波並木道中央公		
篠山市大山下・西古佐地		
雨水排水平面図-2		
縮 尺	1:1000	
兵 庫 県		