

# 県立総合射撃場位置図



ナビで目的地を「花屋敷ゴルフ場よかわコース」にし、ゴルフ場入口から南へ約400m行ったところに射撃場があります。







至る 花屋敷ゴルフ倶楽部  
よかわコース

県道512号

至る 山田錦の館

管理棟  
(式典会場)

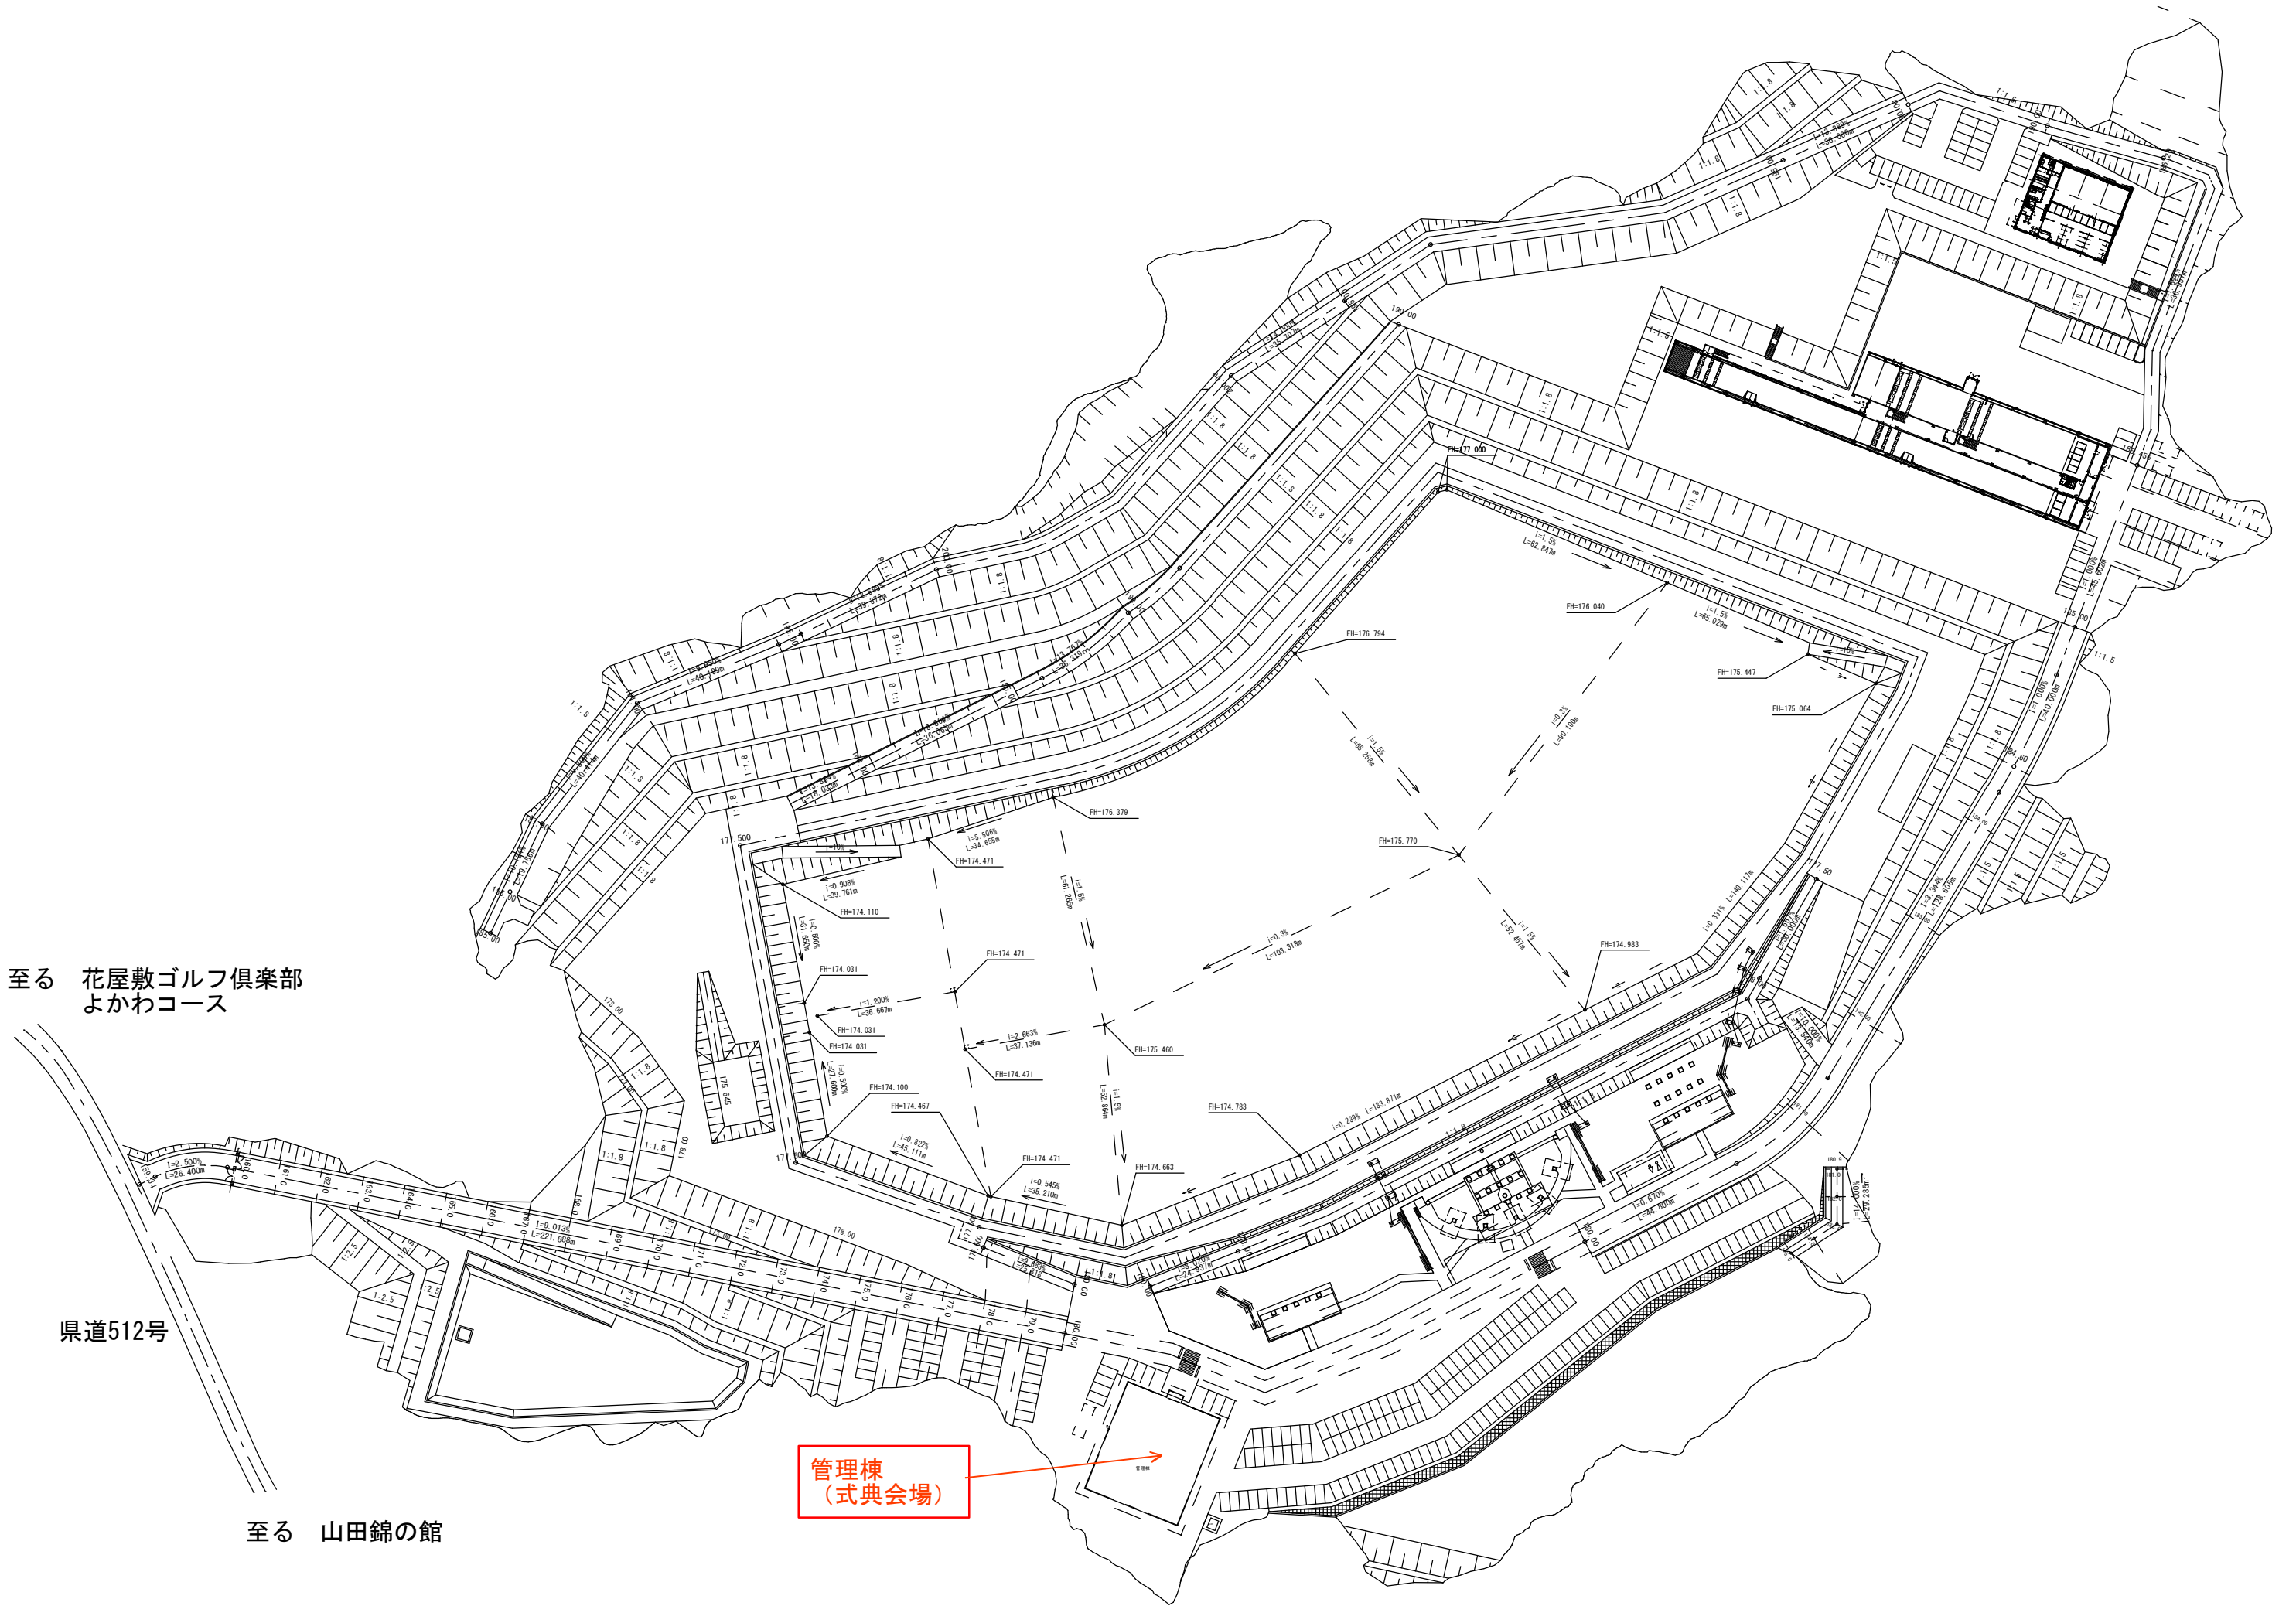

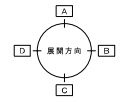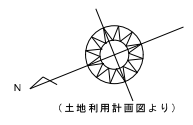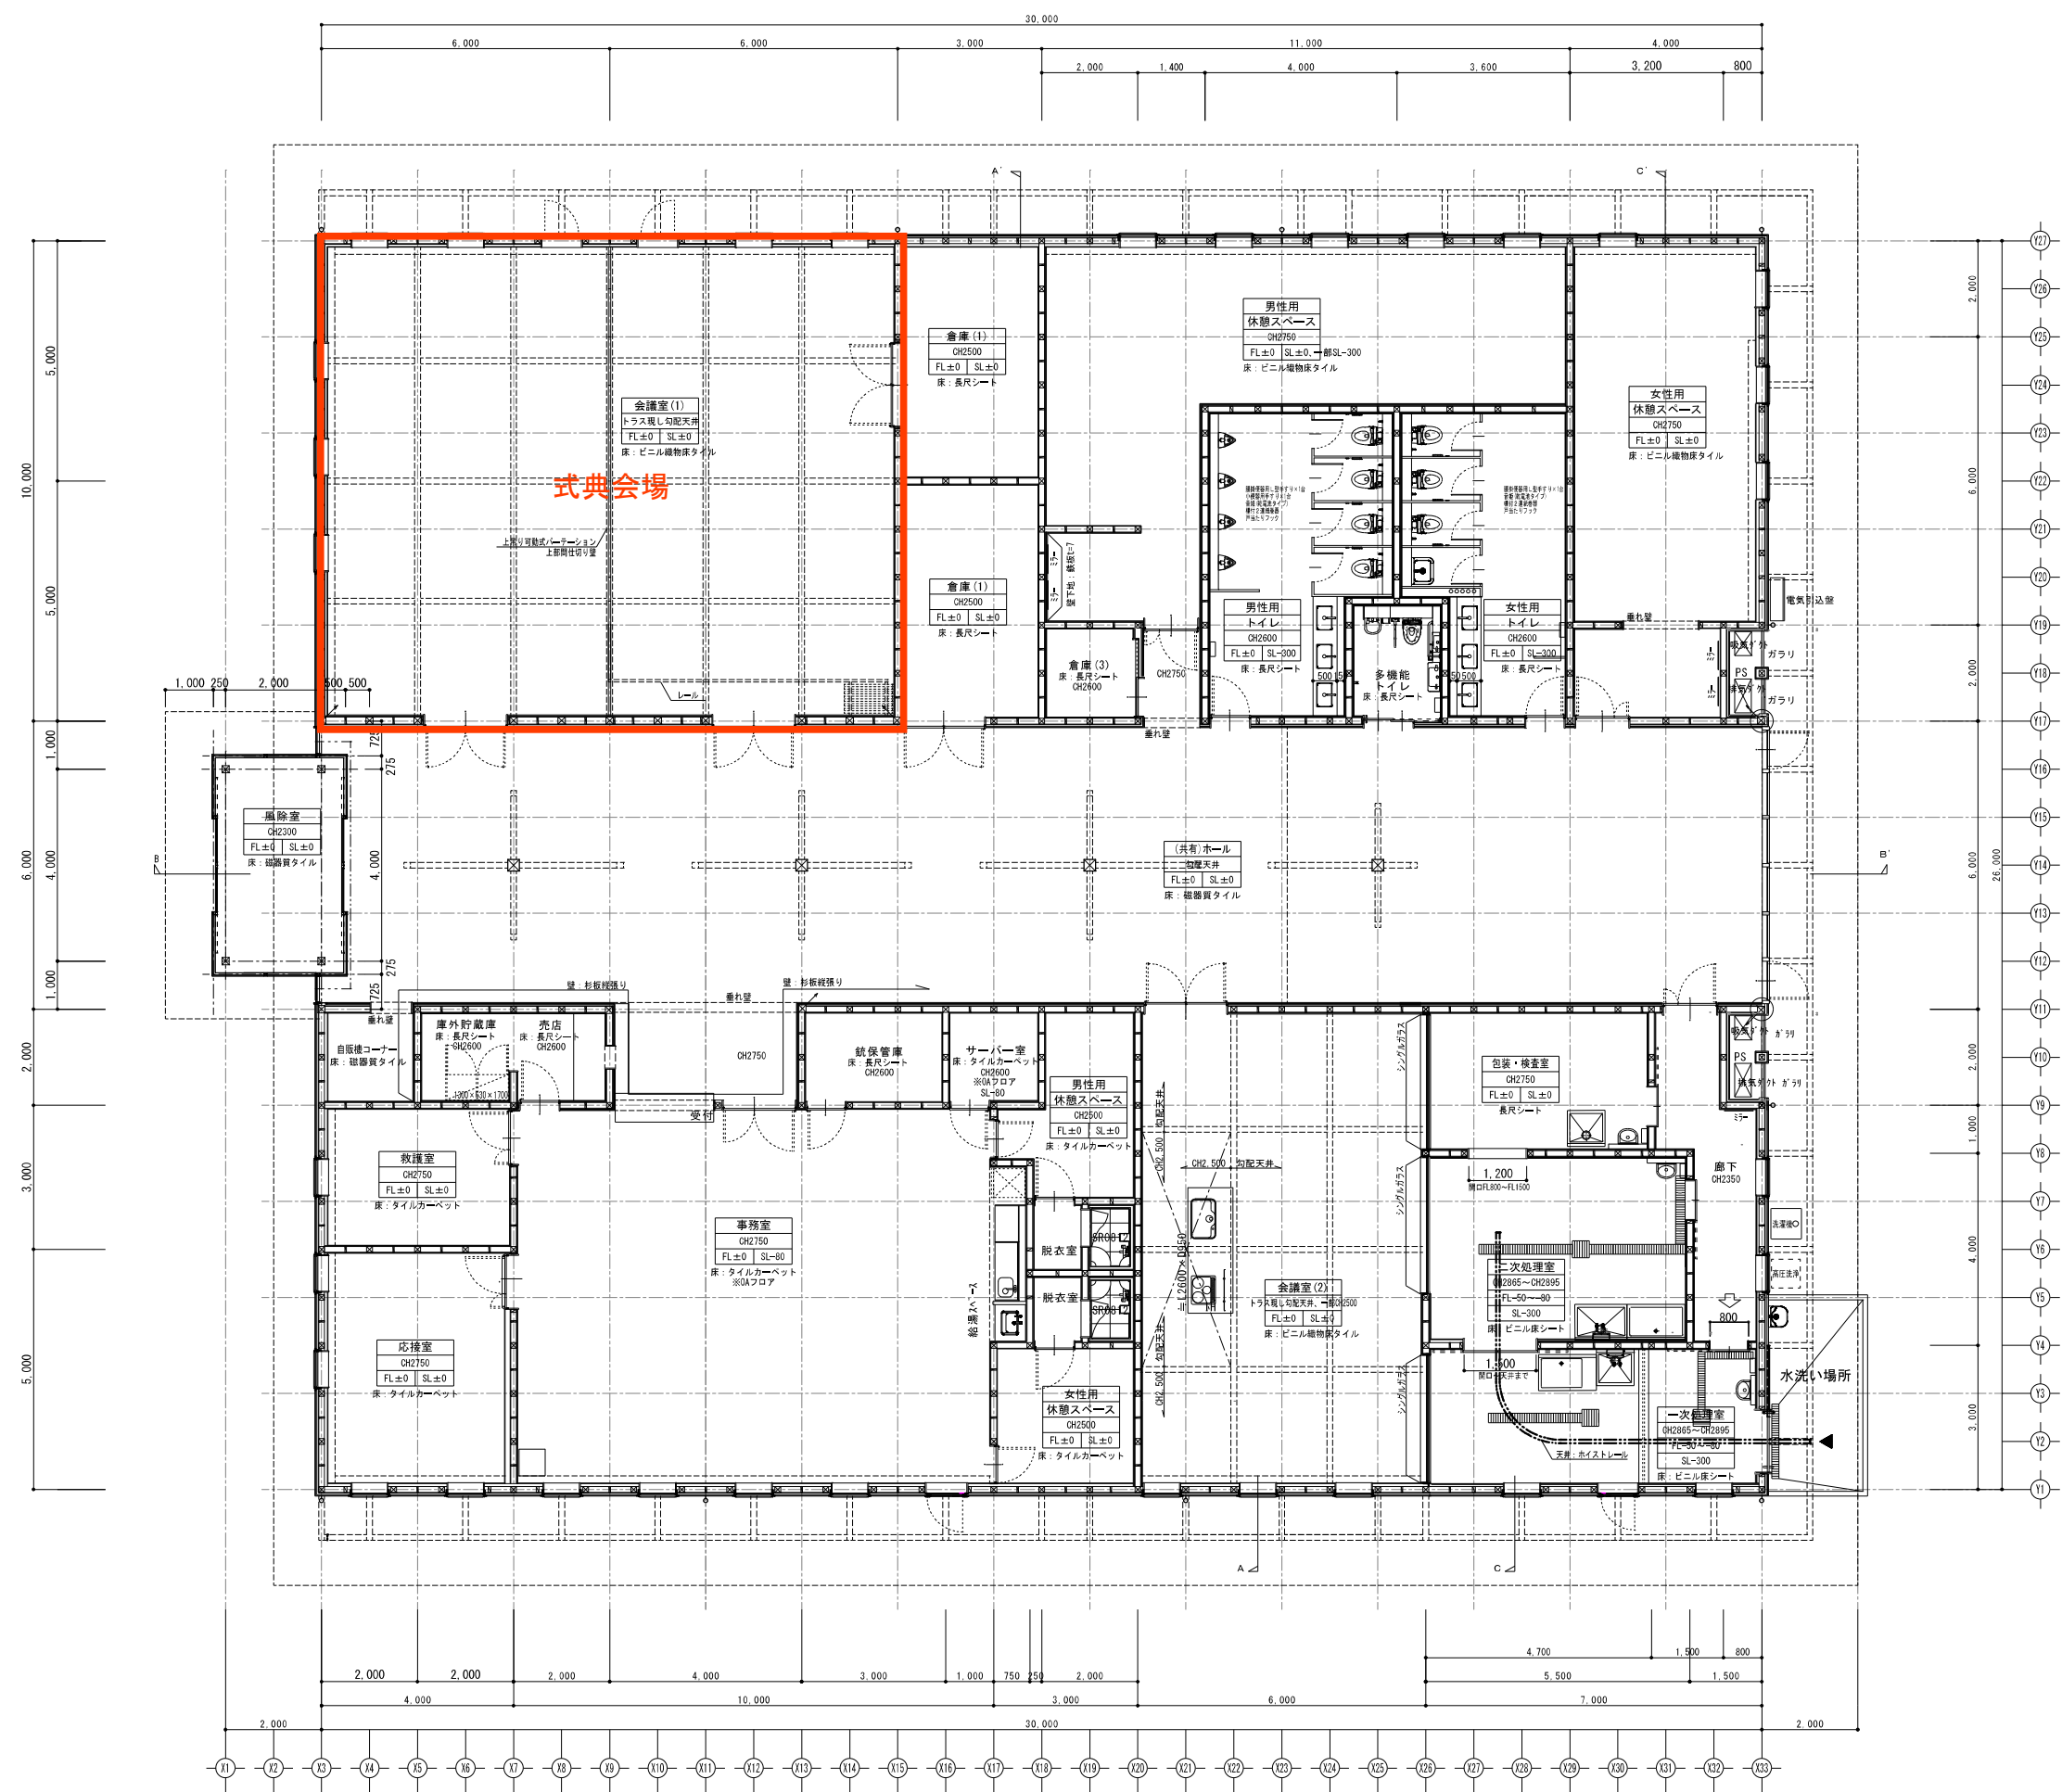

部屋名	面積	合計
事務室(受付・給湯スペース含む)		90,85㎡
応接室		20,00㎡
会議室		12,00㎡
売店・庫外貯蔵庫		8,00㎡
銃保管庫		6,00㎡
サーバー室		4,00㎡
自販機コーナー		4,00㎡
職員更衣室	男性用(シャワールーム含む) 12,78㎡ 女性用(シャワールーム含む) 12,38㎡	25,15㎡
会議室(1)		120,00㎡
会議室(2)		60,00㎡
倉庫	倉庫(1) 15,00㎡ 倉庫(2) 15,00㎡ 倉庫(3) 4,00㎡	34,00㎡
休憩スペース	男性用(プロア室含む) 53,80㎡ 女性用(プロア室含む) 38,40㎡	92,20㎡
(共有)廊下等		180,53㎡
トイレ	男性用 23,50㎡ 女性用 20,90㎡ 多機能トイレ 5,00㎡	49,40㎡
加工室	一次処理室 21,00㎡ 二次処理室 22,00㎡ 包装・検査室 14,10㎡ 廊下 11,30㎡	68,40㎡
風除室		12,51㎡
PS		3,20㎡
合計面積		790,24㎡

令和4年度事業  
 兵庫県立総合射撃場(仮称)  
 建築工事  
 管理棟図面【平面】  
 縮尺: 1/100 (A2判) 1/141 (A3判)  
 兵庫県