

記者発表(発表・資料配付)				
月/日 (曜日)	担当部局	TEL	発表者 (担当者)	その他 配付先
9/8 (月)	但馬県民局新温泉土木事務所 浜坂道路第2課	0796-82-5694	新温泉土木事務所長 長央 貴晴 (浜坂道路第2課長 小林 一磨)	—

山陰近畿自動車道 浜坂道路Ⅱ期「居組トンネル(仮称)」の掘削着手

一般国道178号浜坂道路Ⅱ期は、山陰近畿自動車道の一区間(新温泉浜坂IC～居組IC:延長7.6km)として平成30年度に事業着手しました。居組トンネル(仮称)(延長1,338m)は、釜屋(かまや)地区と居組地区を結ぶトンネルです。浜坂道路Ⅱ期で計画された6箇所のうち2番目に長いトンネルです。

この度、トンネル坑口付近の整備工事が完了し、9月から本格的な掘削工事に着手しますのでお知らせします。

なお、居組トンネル(仮称)建設工事の請負者である安藤・間・吉田・株本特別共同企業体による安全祈願祭が、9月14日(日)午前10:30から居組トンネル坑口前(新温泉町居組^{いぐみ}地内)で開催されます。

現場や安全祈願祭の取材を希望される場合は、下記問い合わせ先まで事前にお申し込みをお願いします。

1 浜坂道路Ⅱ期事業の概要

- ・事業名 : 一般国道178号浜坂道路Ⅱ期
- ・区間 : 美方郡新温泉町^{とちだに}栃谷～居組^{いぐみ}
- ・延長・幅員 : L=7.6km・W=7.0(13.5)m(土工部)
- ・事業着手年度 : 平成30年度

2 居組トンネル(仮称)の概要

- ・区間 : 美方郡新温泉町^{かまや}釜屋～居組^{いぐみ}
- ・トンネル延長 : L=1,338m
- ・道路幅員 : W=7.0(12.0)m
- ・掘削工法 : NATM工法(発破掘削)


3 お問い合わせ先

但馬県民局 新温泉土木事務所

浜坂道路第2課 小林 丸山 電話 0796(82)5694

位置図

会場位置図

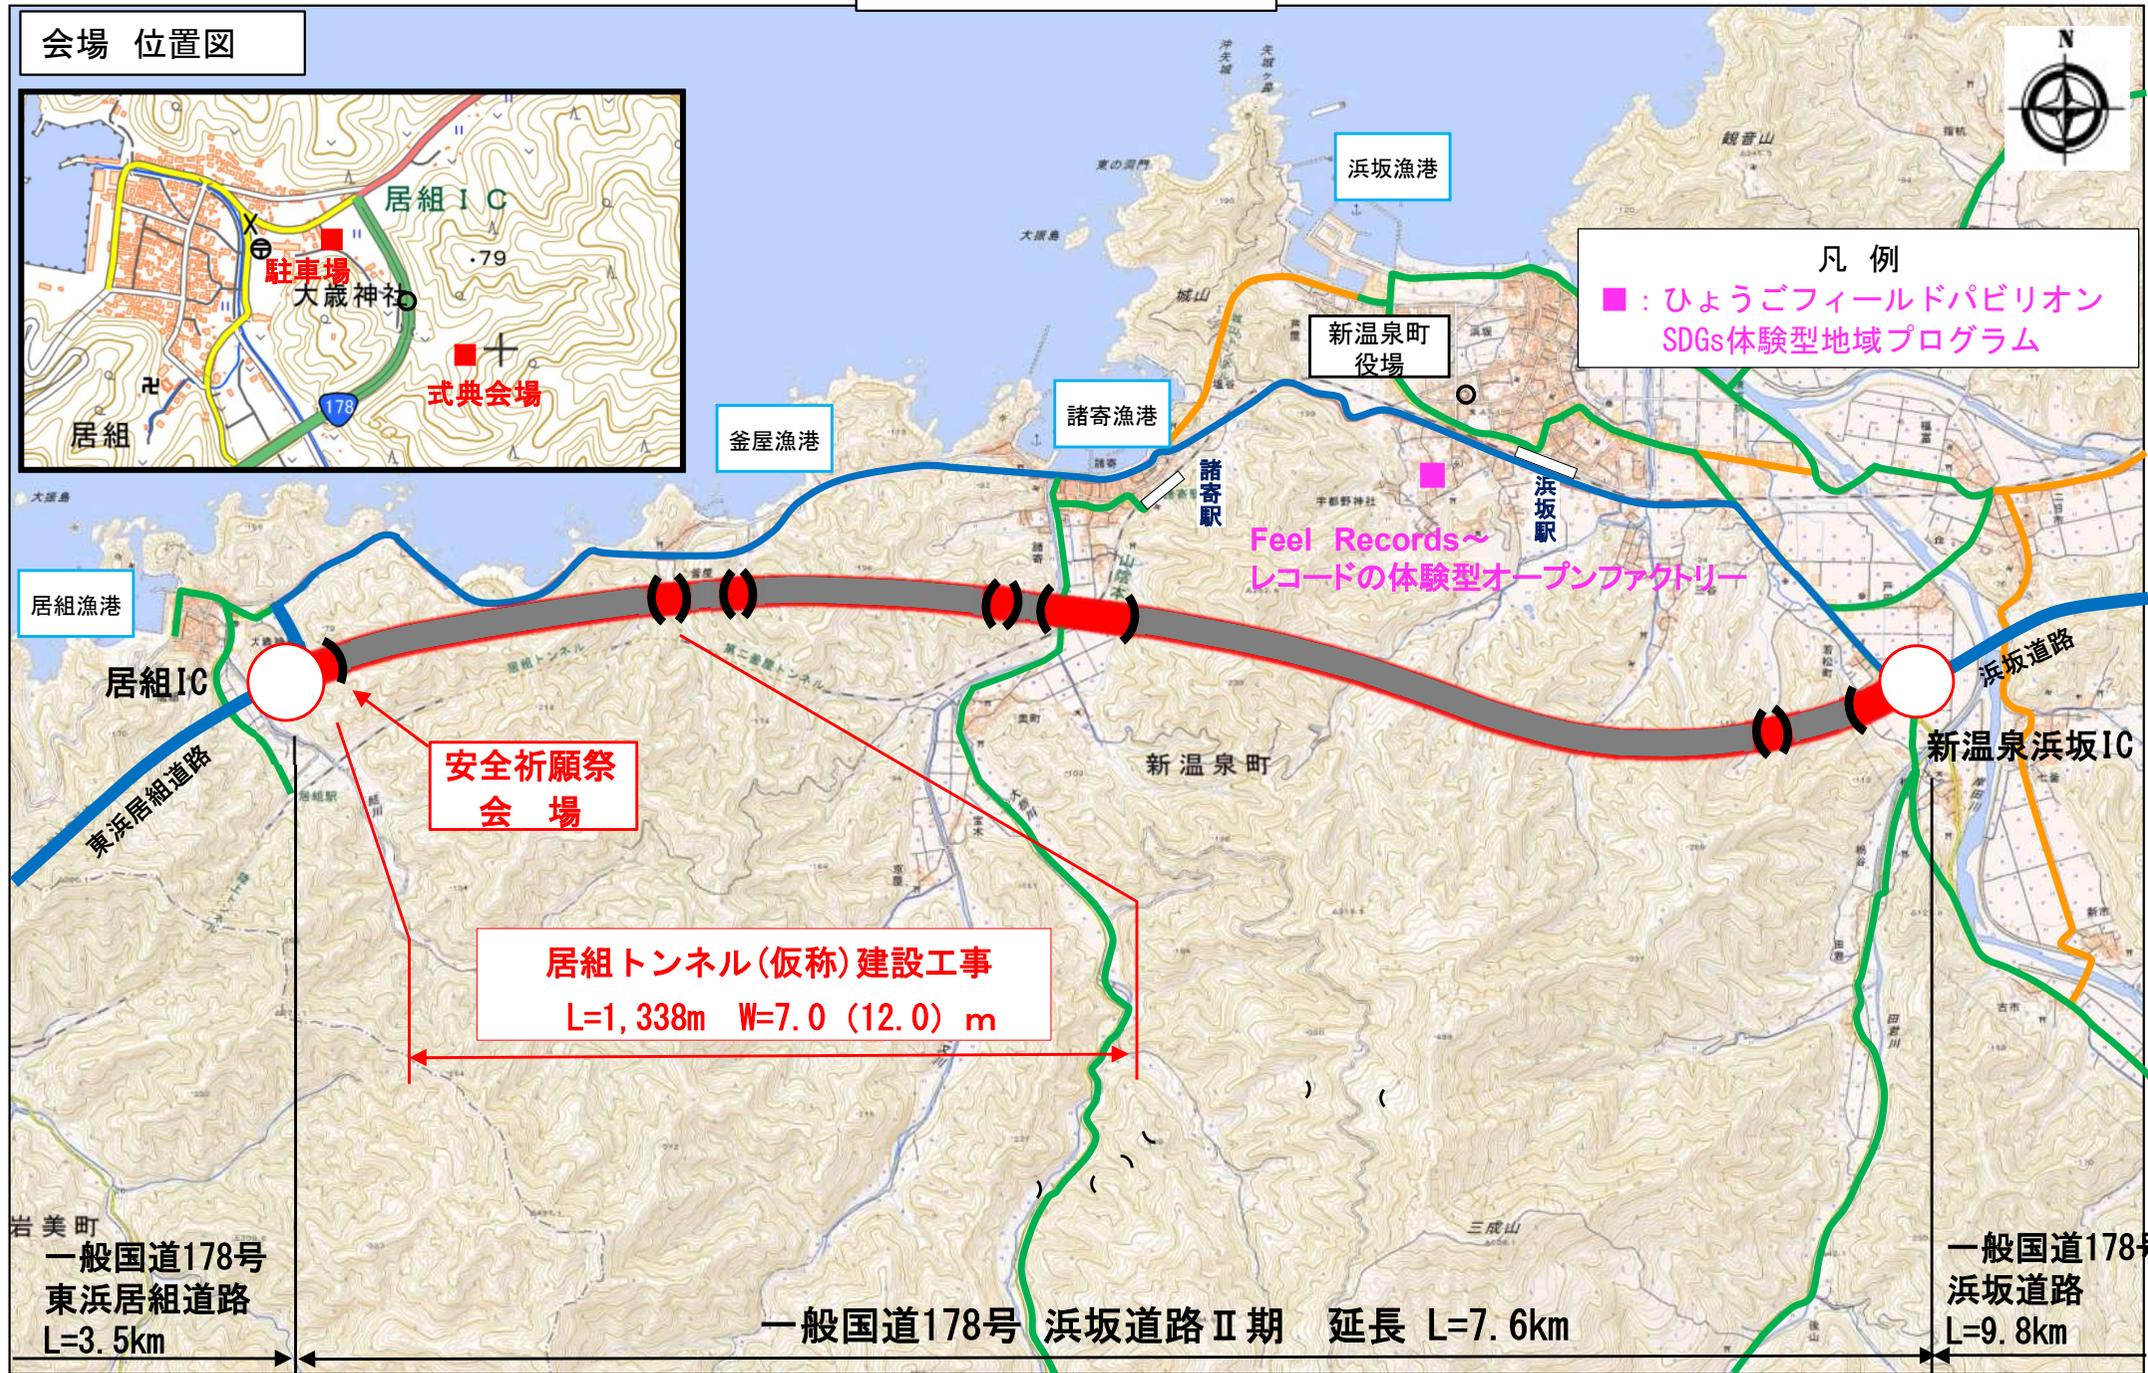

凡例
■ : ひょうごフィールドパビリオン
SDGs体験型地域プログラム



(H20. 11. 24供用)

(H29. 11. 26供用)