


# ①4車線化・立体交差化で交通がスムーズになりました

別紙1

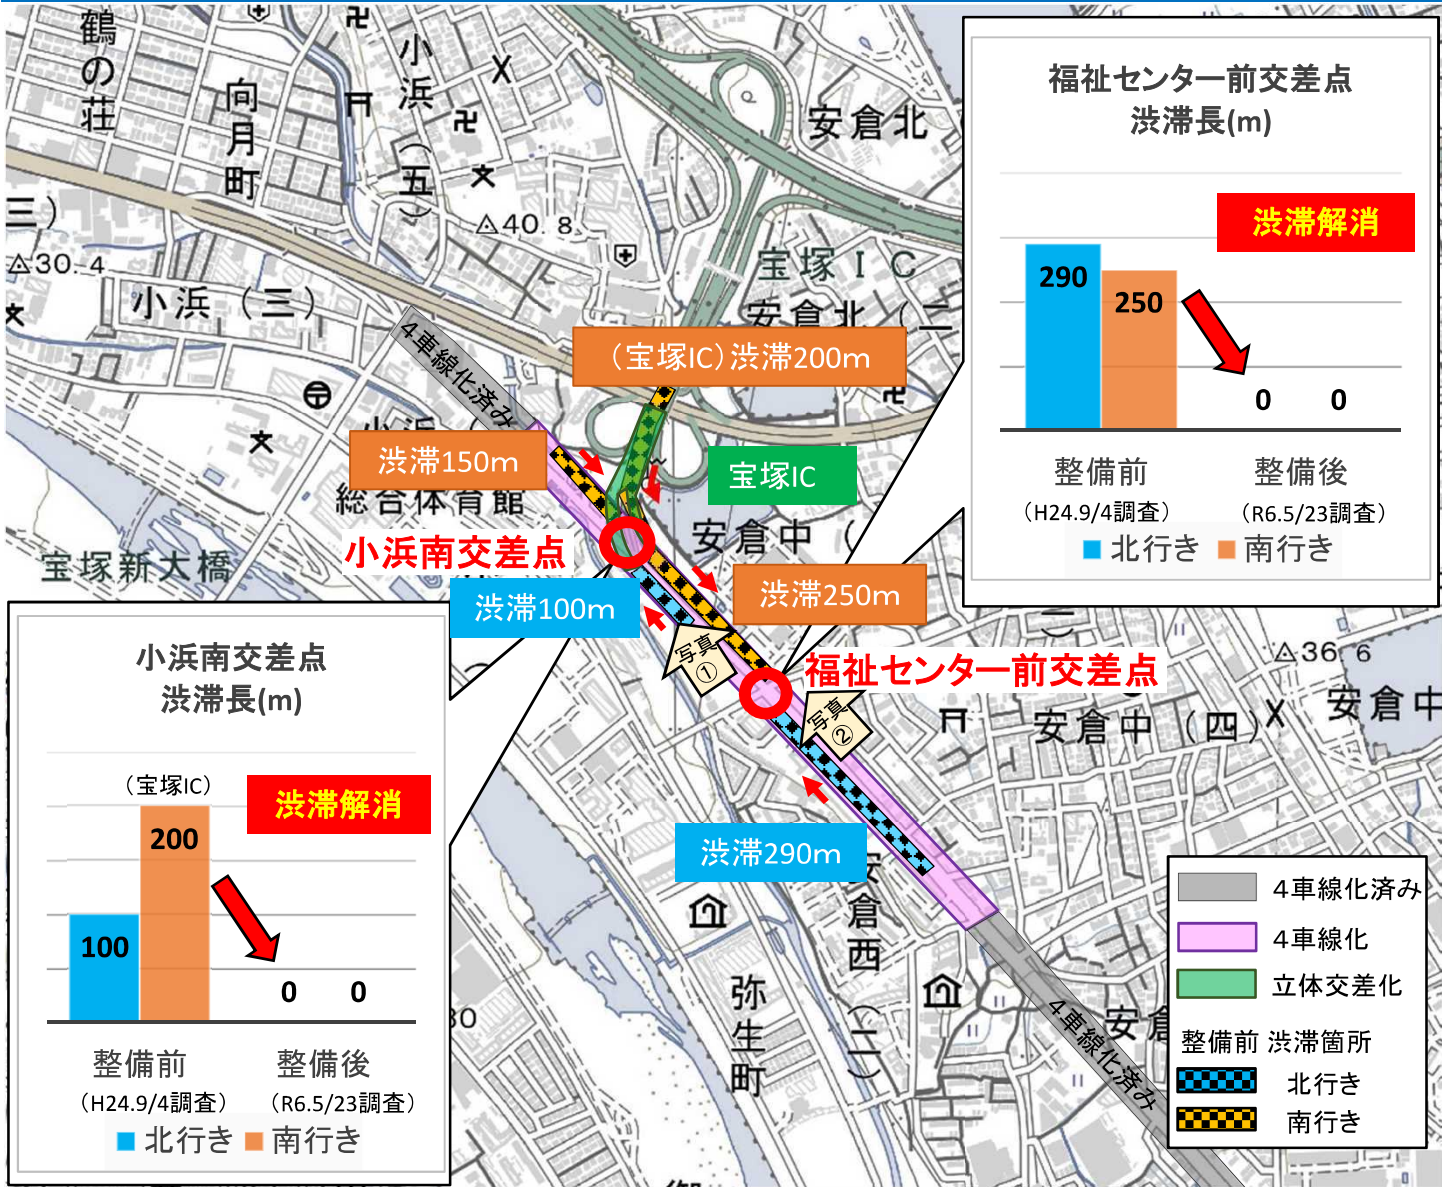

## 整備内容

1. 現道拡幅 L=412m 全幅W=8.5m → W=22.0m
  - ・車道2車線 → **4車線化**
  - ・歩道片側1.5m → **両側自転車歩行者道3.5m**
2. **宝塚ICを立体交差化**
3. 道路拡幅に合わせた無電柱化

