
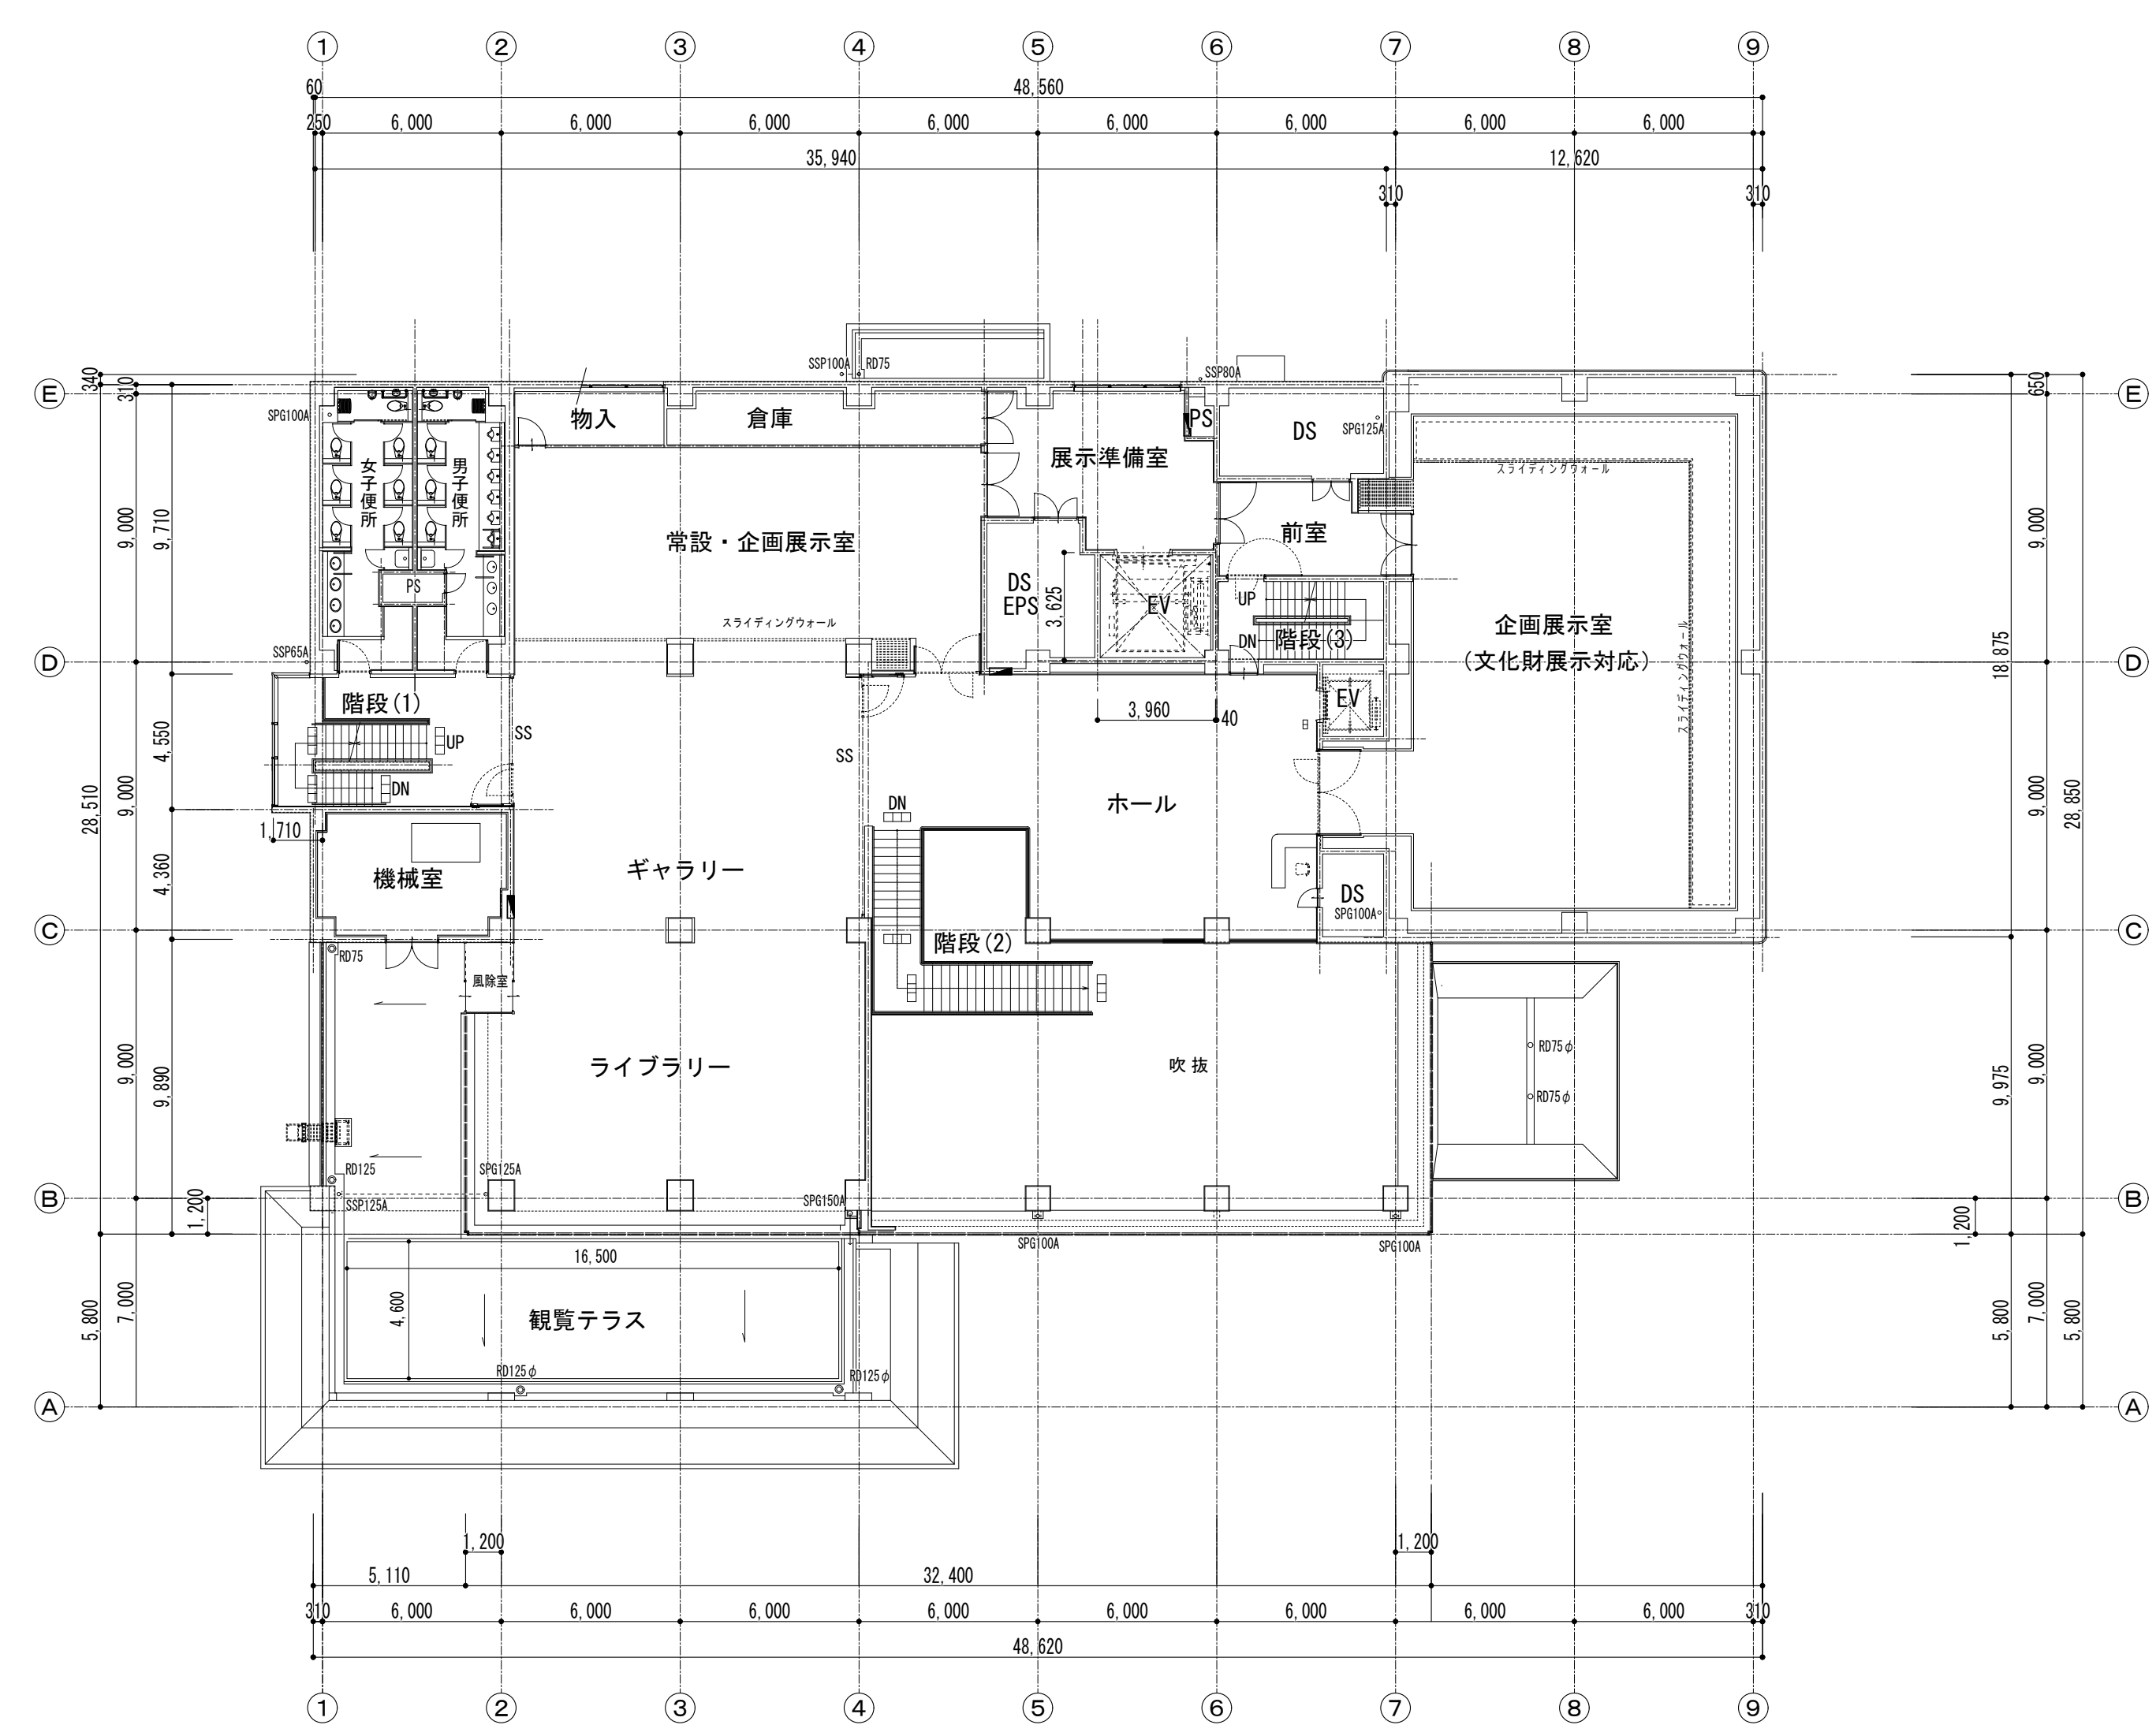


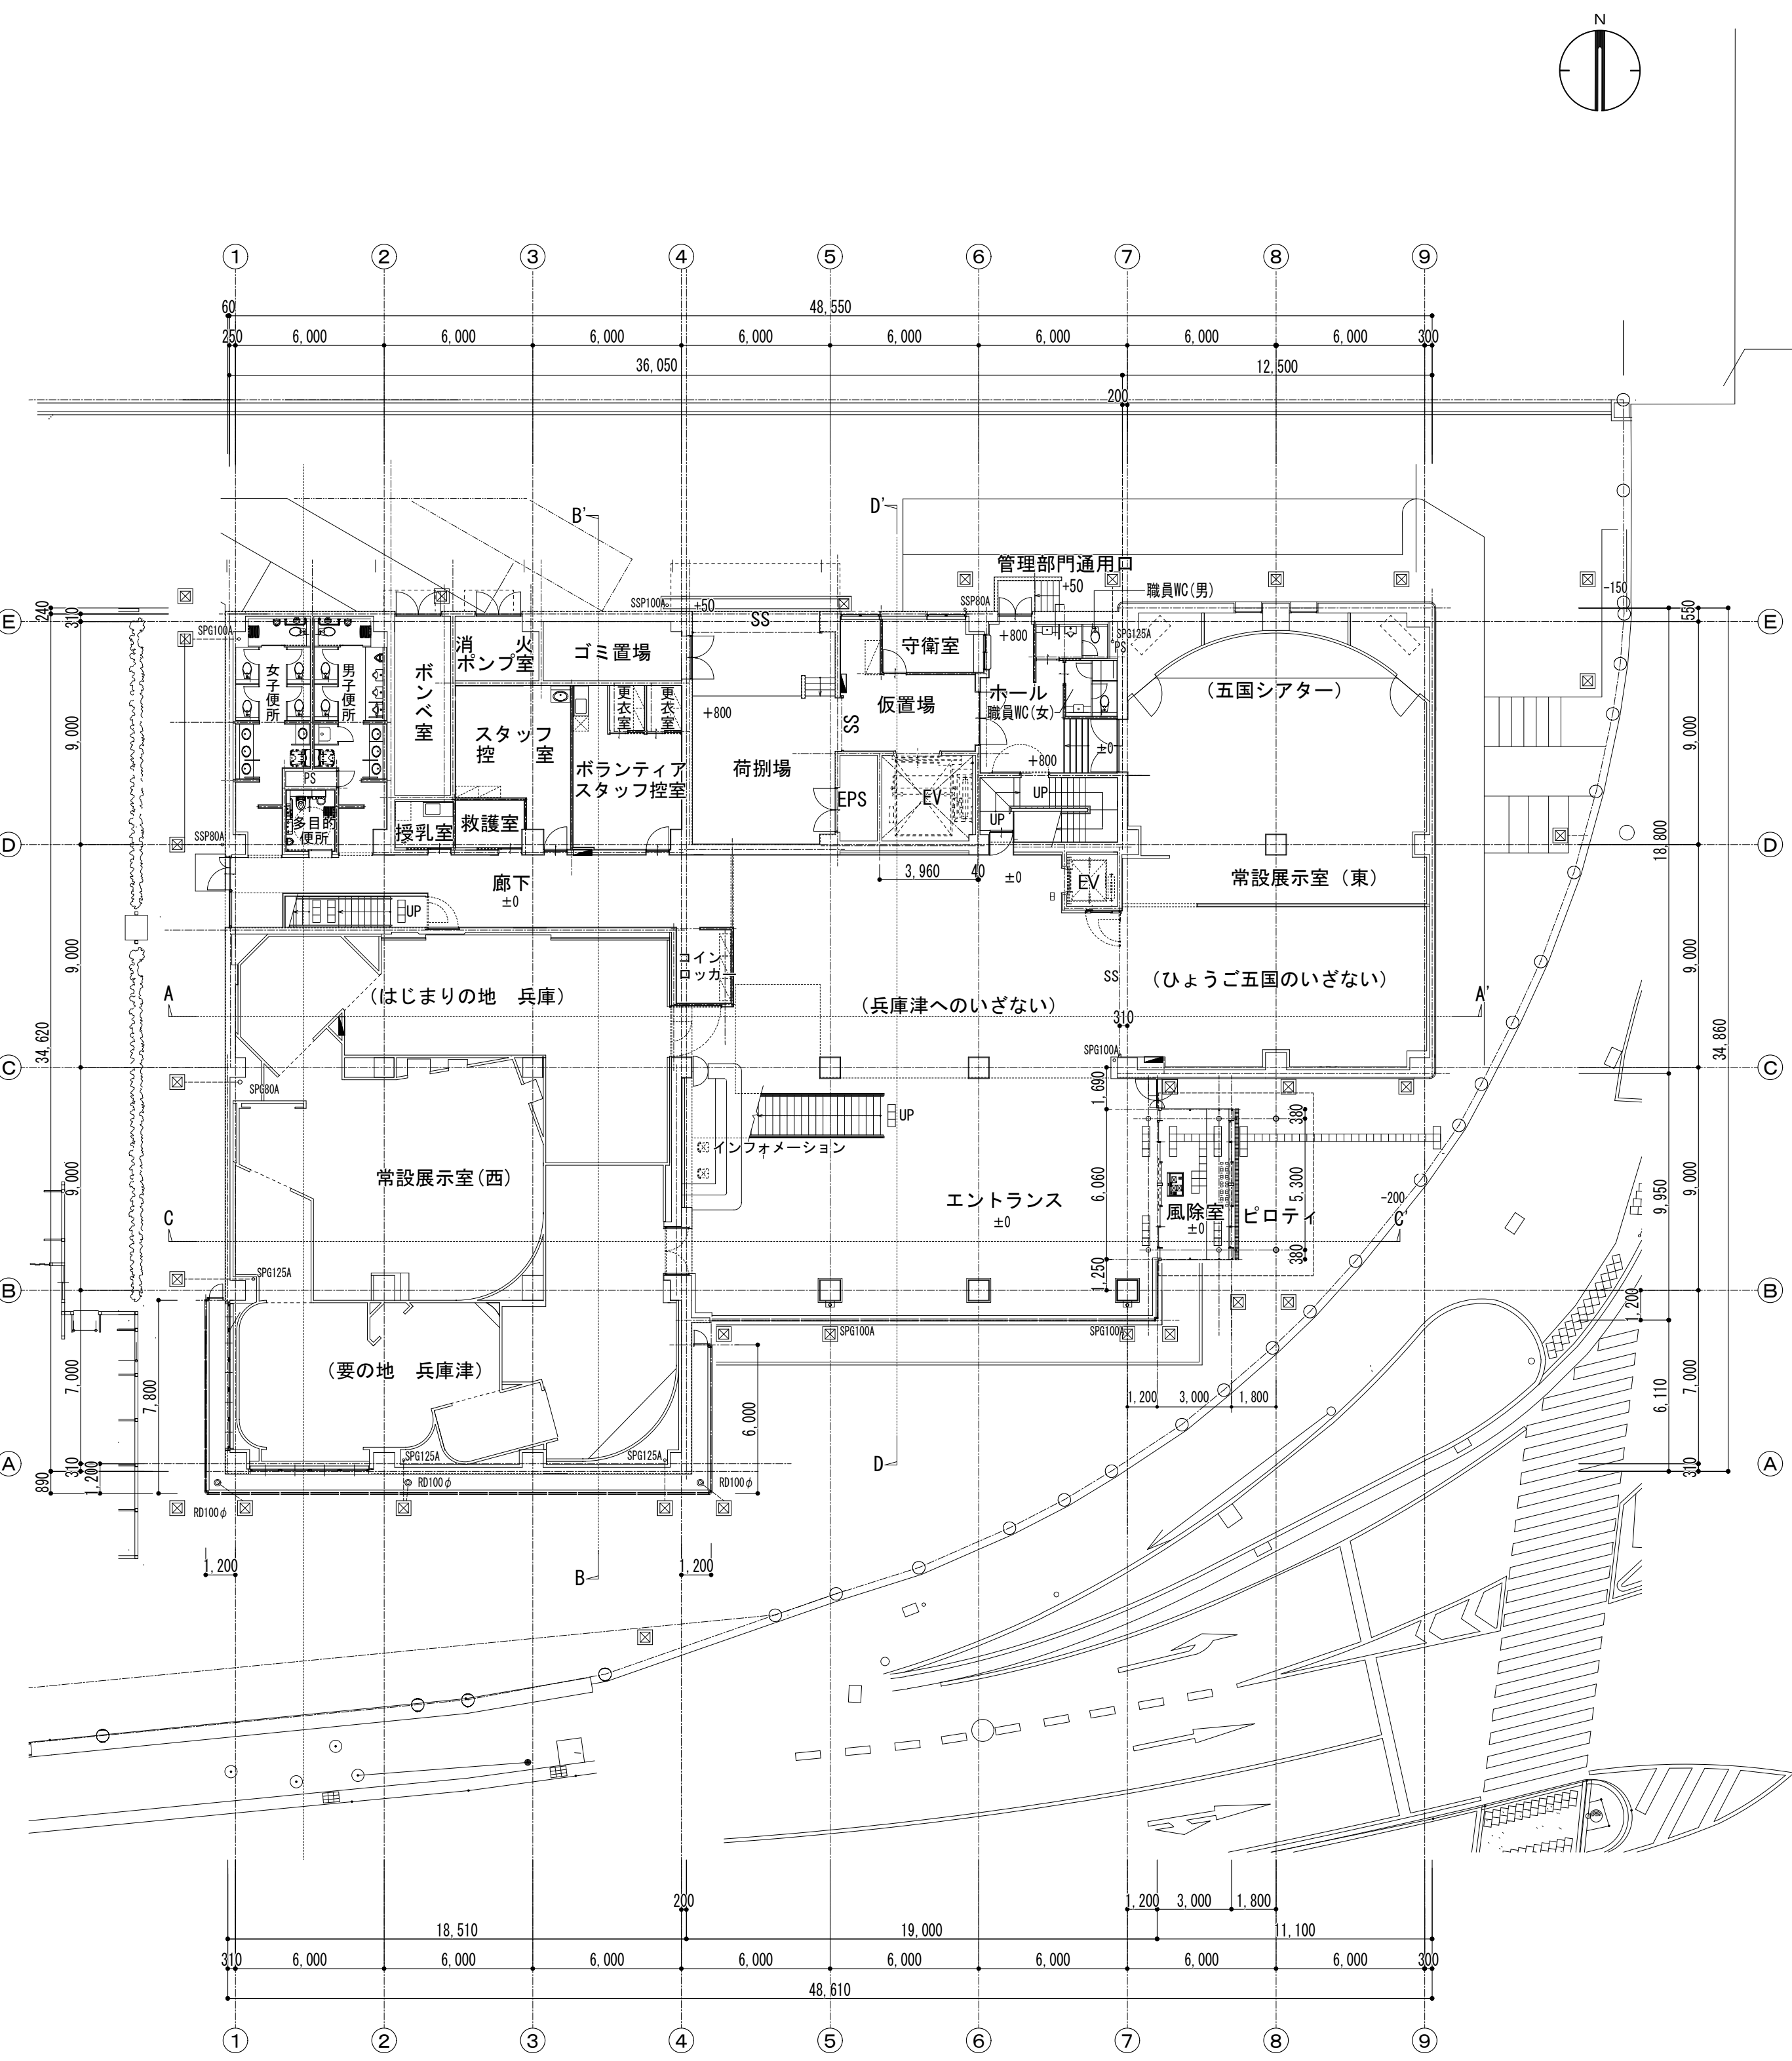

凡例
RD※φ: ルーフドレンを示す
VP※φ: 縦樋硬質塩化ビニル管を示す
SPG※A: 縦樋鋼管(防露)を示す
SSP※A: 縦樋ステンレス管を示す