


東播磨港港湾計画図

(平成26年3月)

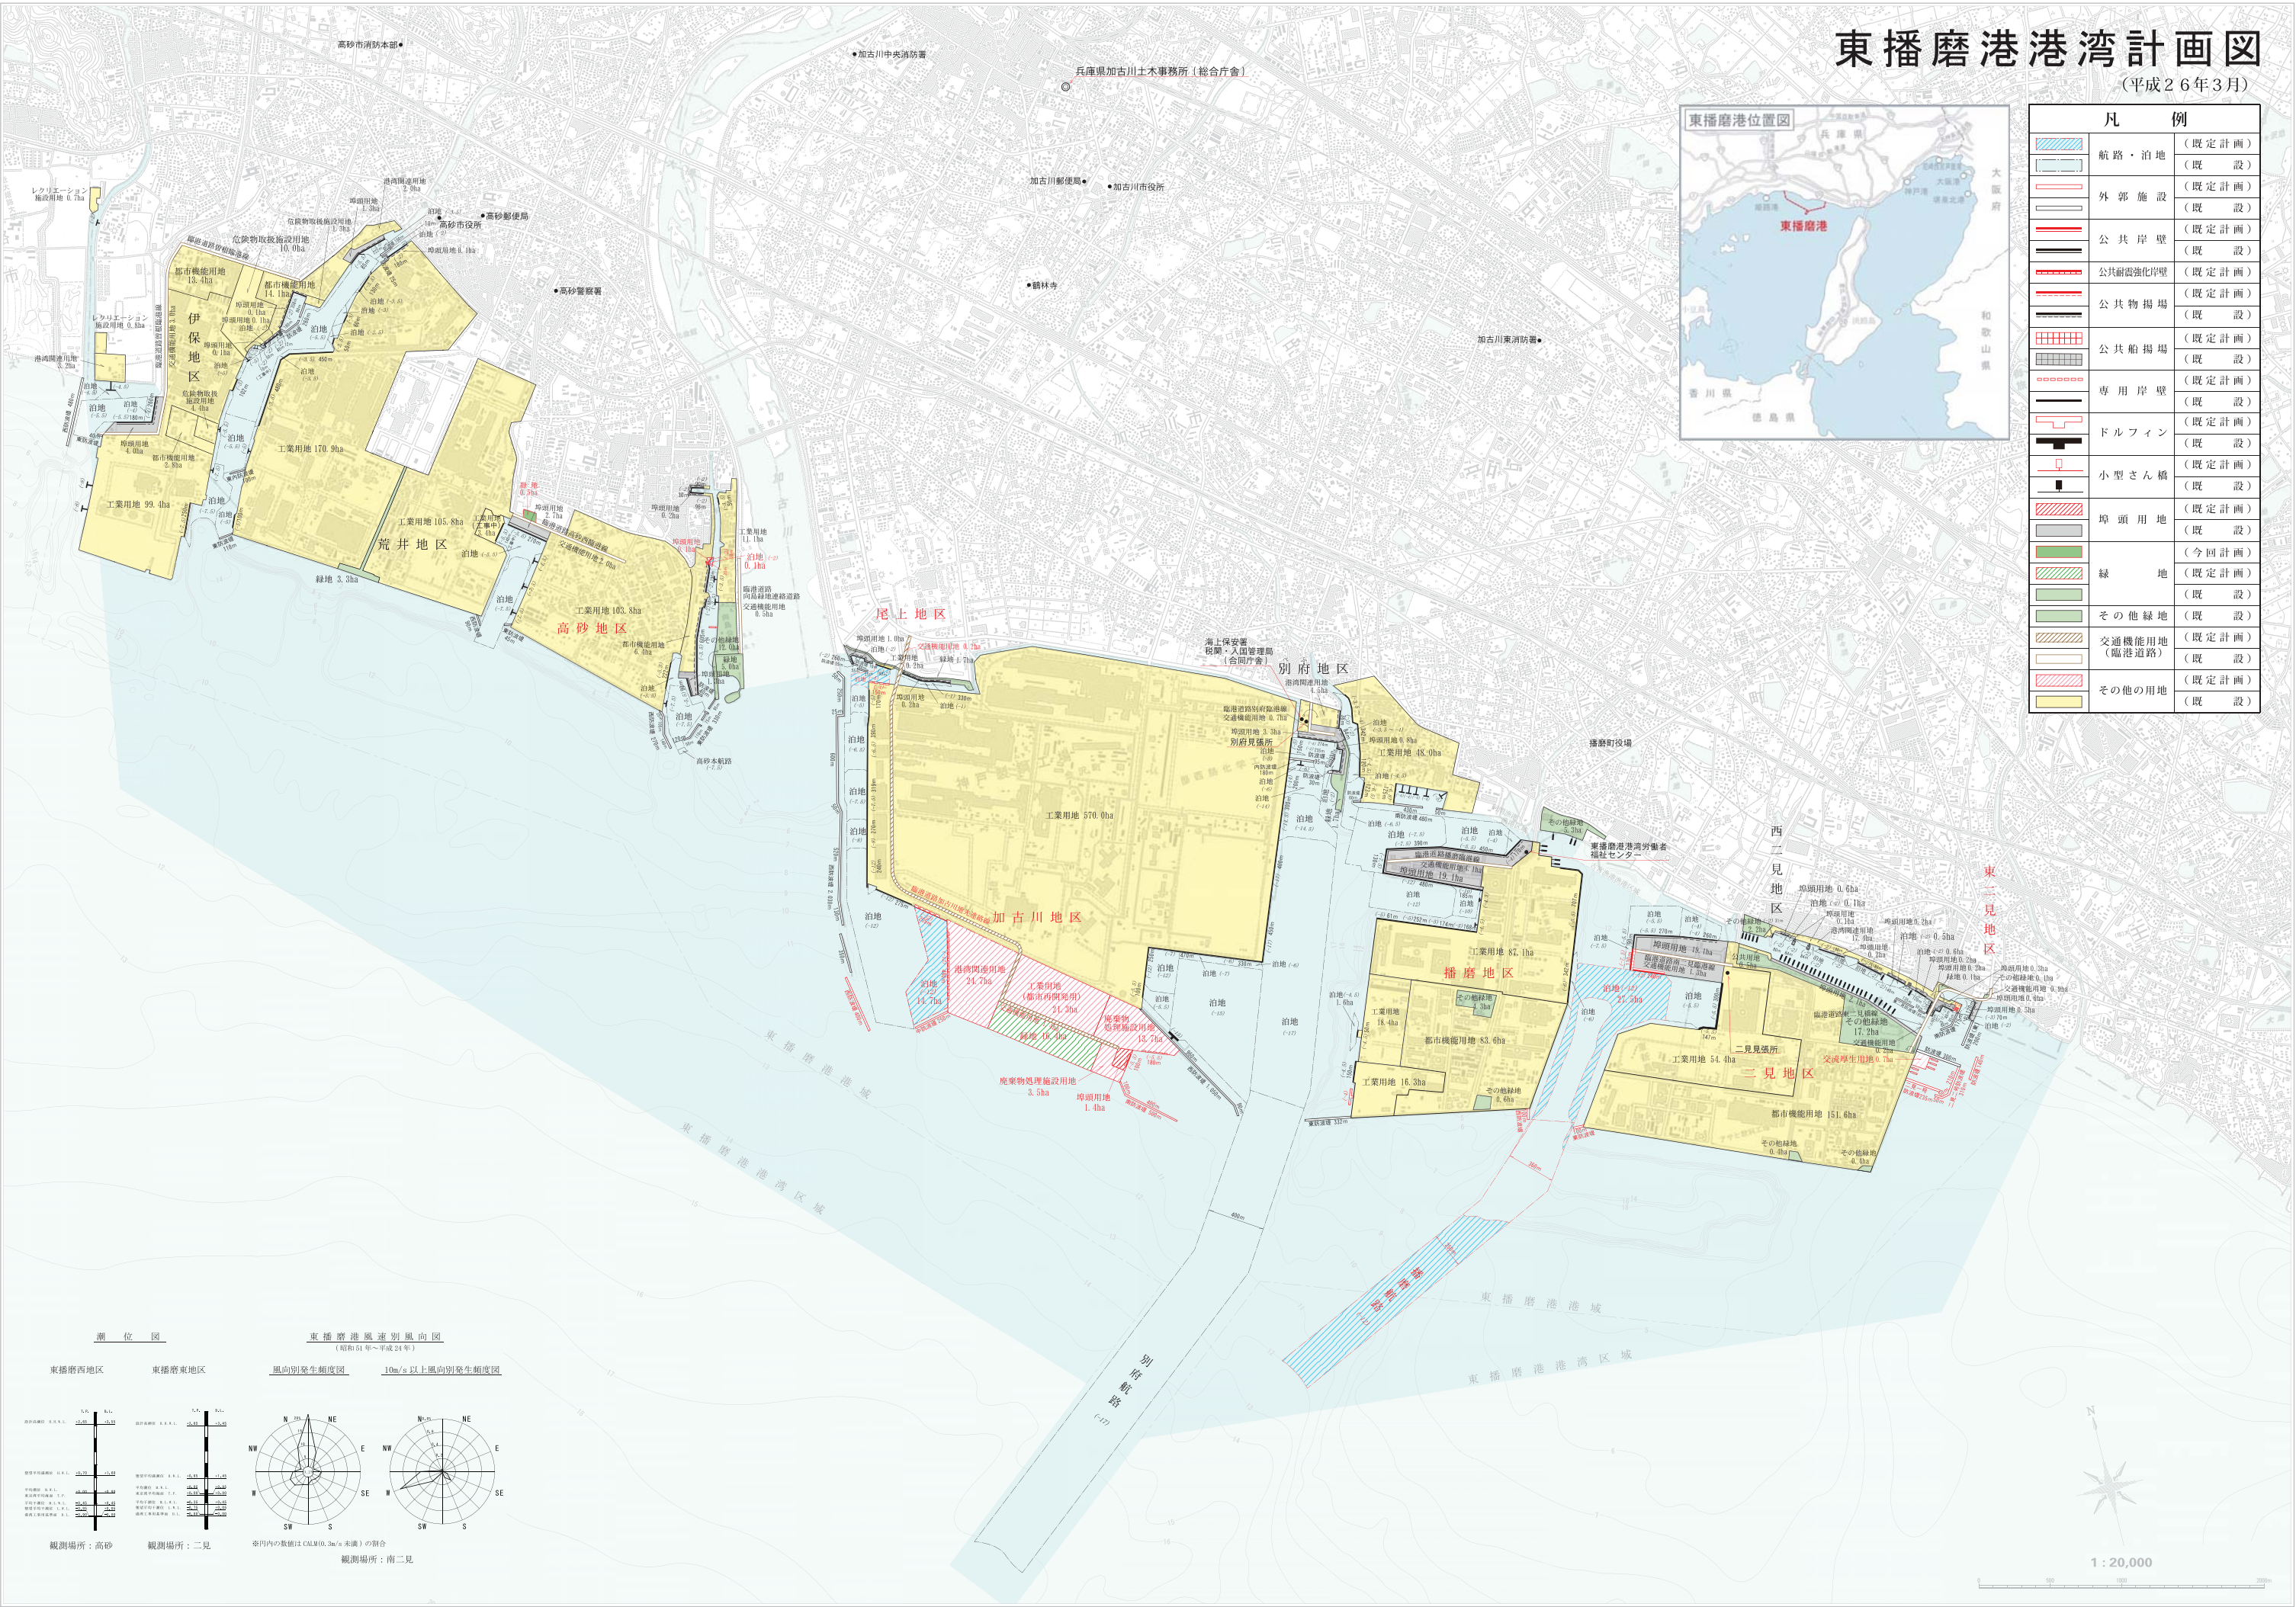

凡 例		
	航路・泊地	(既定計画)
		(既 設)
	外 郭 施 設	(既定計画)
		(既 設)
	公 共 岸 壁	(既定計画)
	公共耐震強化岸壁	(既定計画)
	公共物揚場	(既定計画)
		(既 設)
	公共船揚場	(既定計画)
		(既 設)
	専用岸壁	(既定計画)
		(既 設)
	ドルフィン	(既定計画)
		(既 設)
	小型さん橋	(既定計画)
		(既 設)
	埠頭用地	(既定計画)
		(既 設)
	緑 地	(今回計画)
		(既定計画)
		(既 設)
	その他緑地	(既定計画)
		(既 設)
	交通機能用地 (臨港道路)	(既定計画)
		(既 設)
	その他の用地	(既定計画)
		(既 設)





潮 位 図

東播磨港風速別風向図
(昭和51年～平成24年)

風向別発生頻度図

10m/s以上風向別発生頻度図

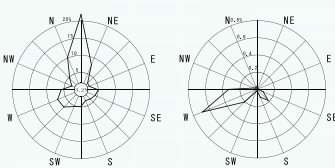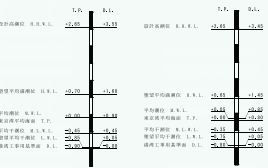

※図内の数値はCALM(0.3m/s未満)の割合

1 : 20,000

