




尼崎西宮芦屋港港湾計画図

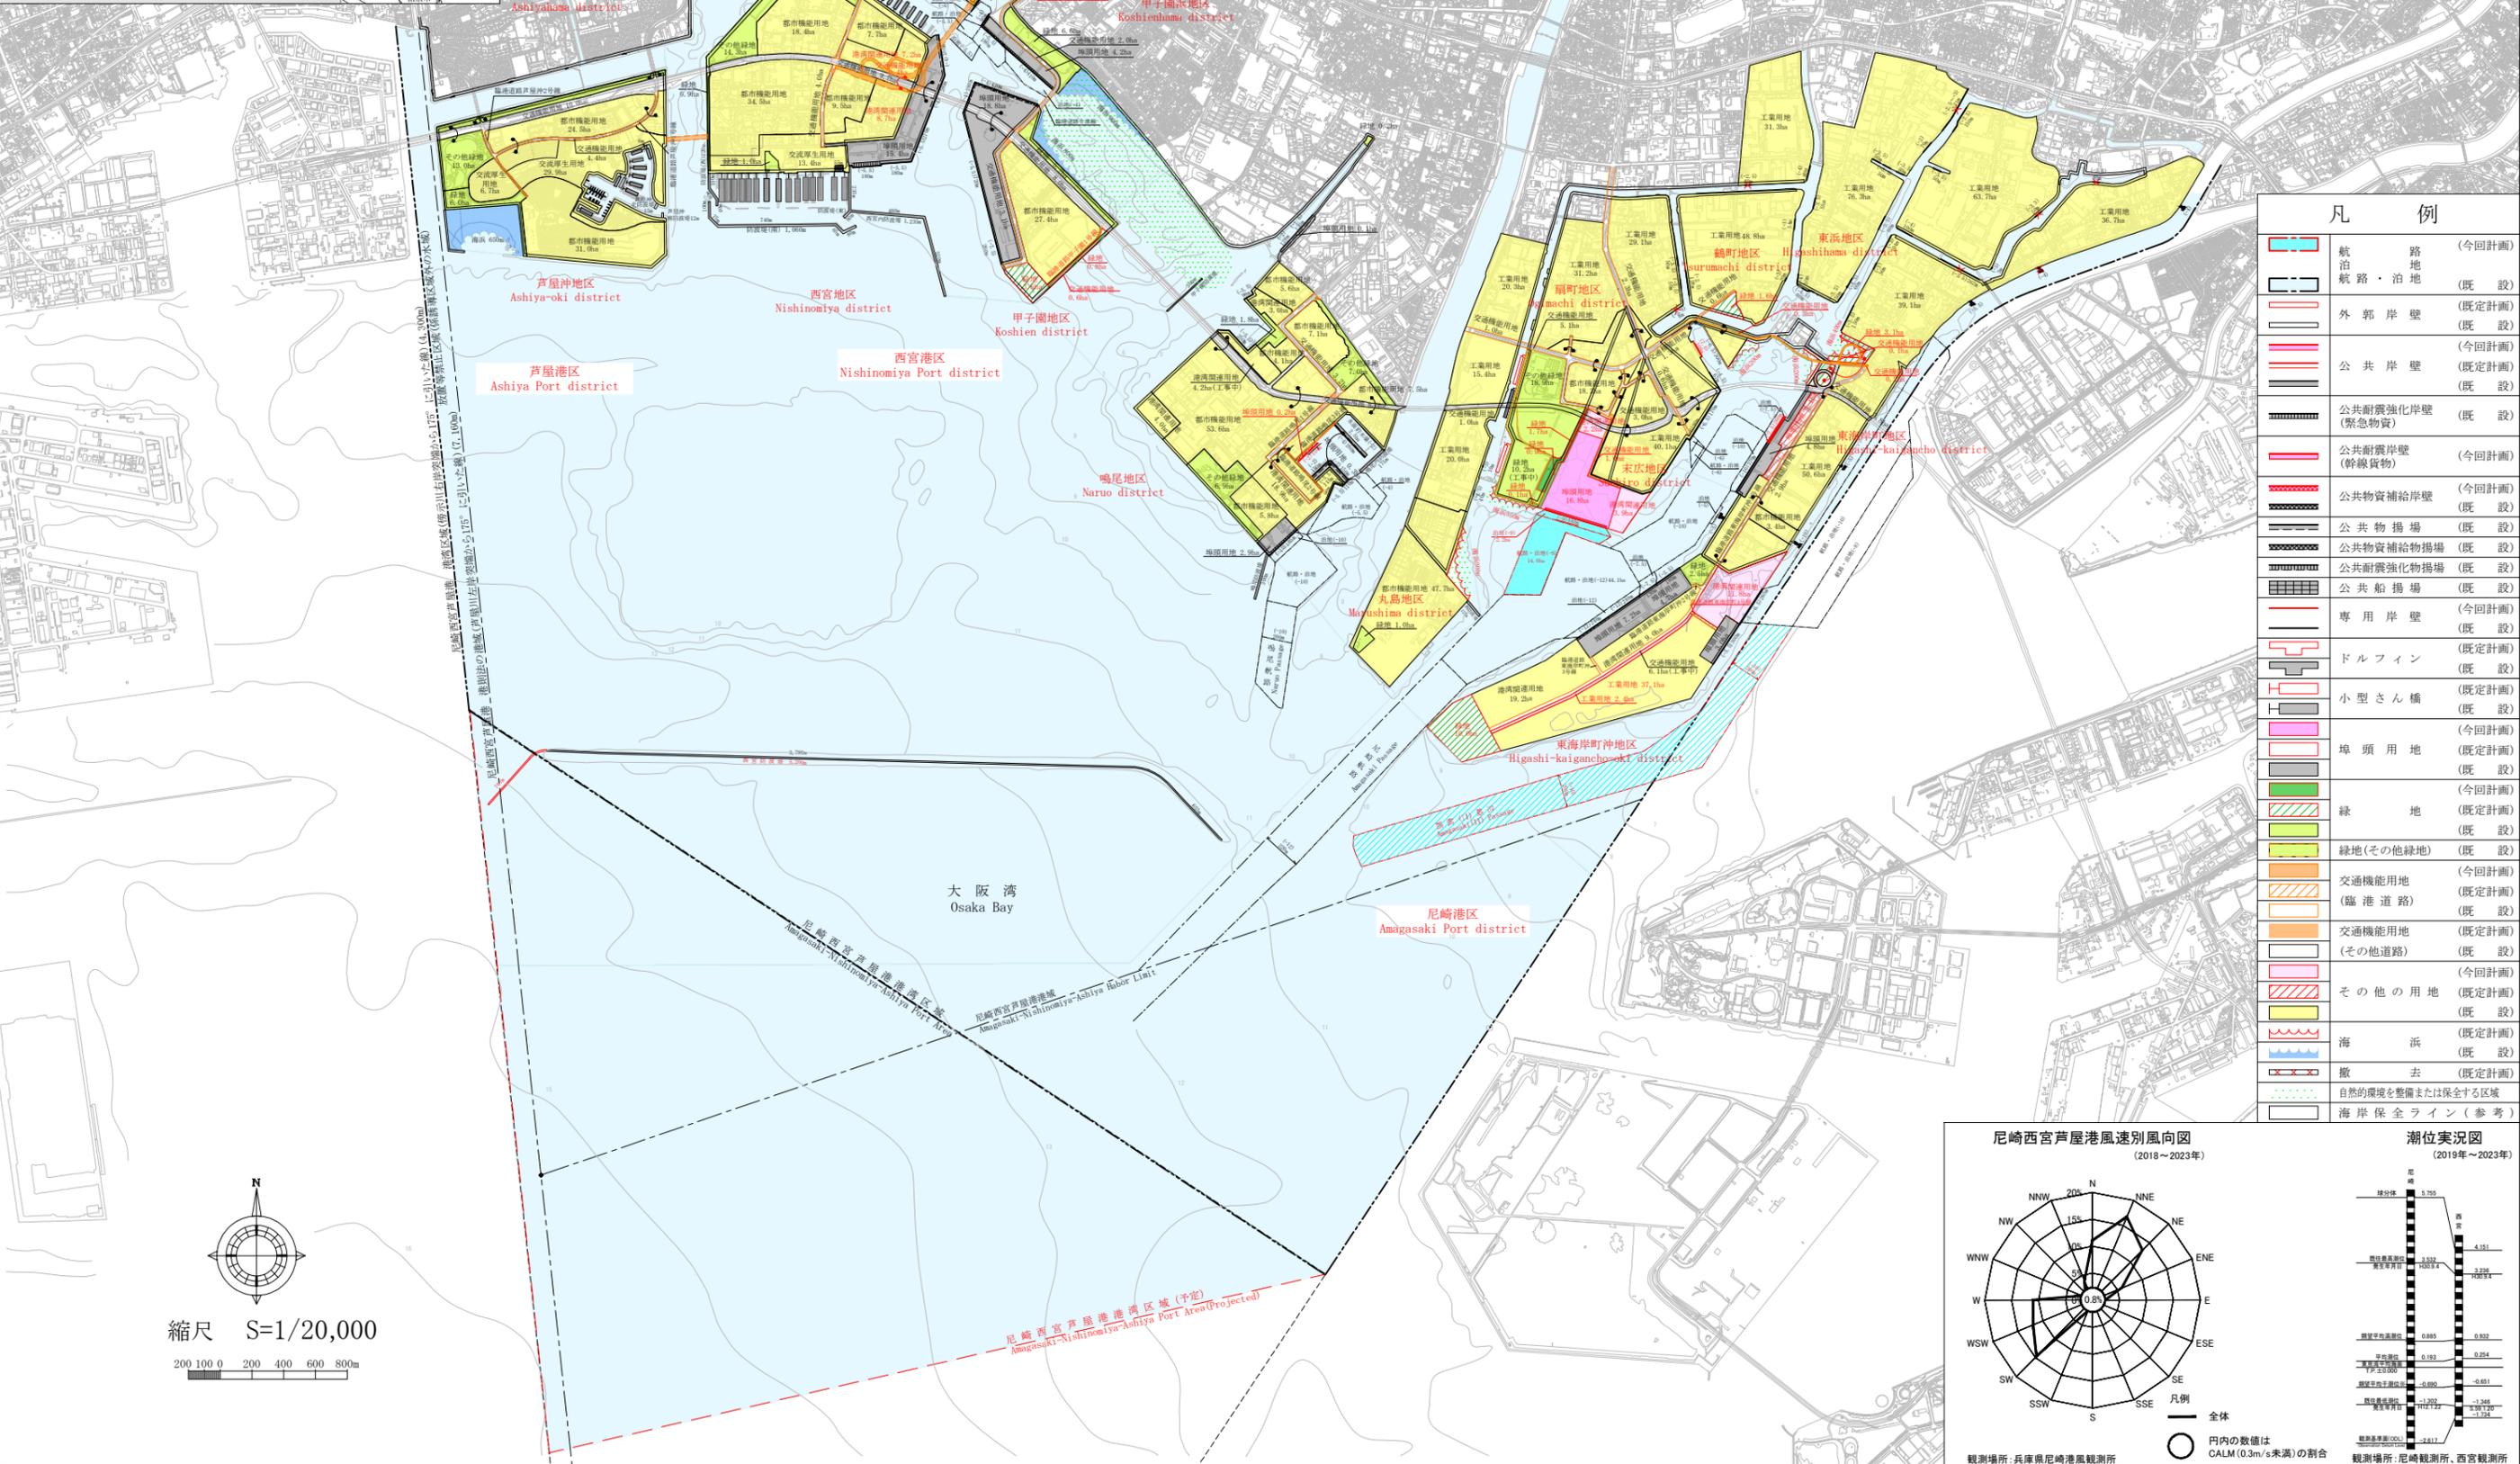

凡例	
	航路 (今回計画)
	航路・泊地 (既設)
	外郭岸壁 (既設)
	公共岸壁 (今回計画)
	公共岸壁 (既設)
	公共耐震強化岸壁 (既設)
	公共耐震岸壁 (幹線貨物) (今回計画)
	公共物資補給岸壁 (今回計画)
	公共物資補給岸壁 (既設)
	公共物資補給物揚場 (既設)
	公共耐震強化物揚場 (既設)
	公共船揚場 (既設)
	専用岸壁 (今回計画)
	専用岸壁 (既設)
	ドルフィン (既設)
	小型さん橋 (既設)
	埠頭用地 (今回計画)
	埠頭用地 (既設)
	緑地 (今回計画)
	緑地 (既設)
	緑地(その他緑地) (既設)
	交通機能用地 (今回計画)
	交通機能用地 (臨港道路) (既設)
	交通機能用地 (既設)
	交通機能用地 (その他道路) (既設)
	その他の用地 (今回計画)
	その他の用地 (既設)
	海浜 (既設計画)
	海浜 (既設)
	撤去 (既設計画)
	自然的環境を整備または保全する区域
	海岸保全ライン(参考)

