



西堀運河

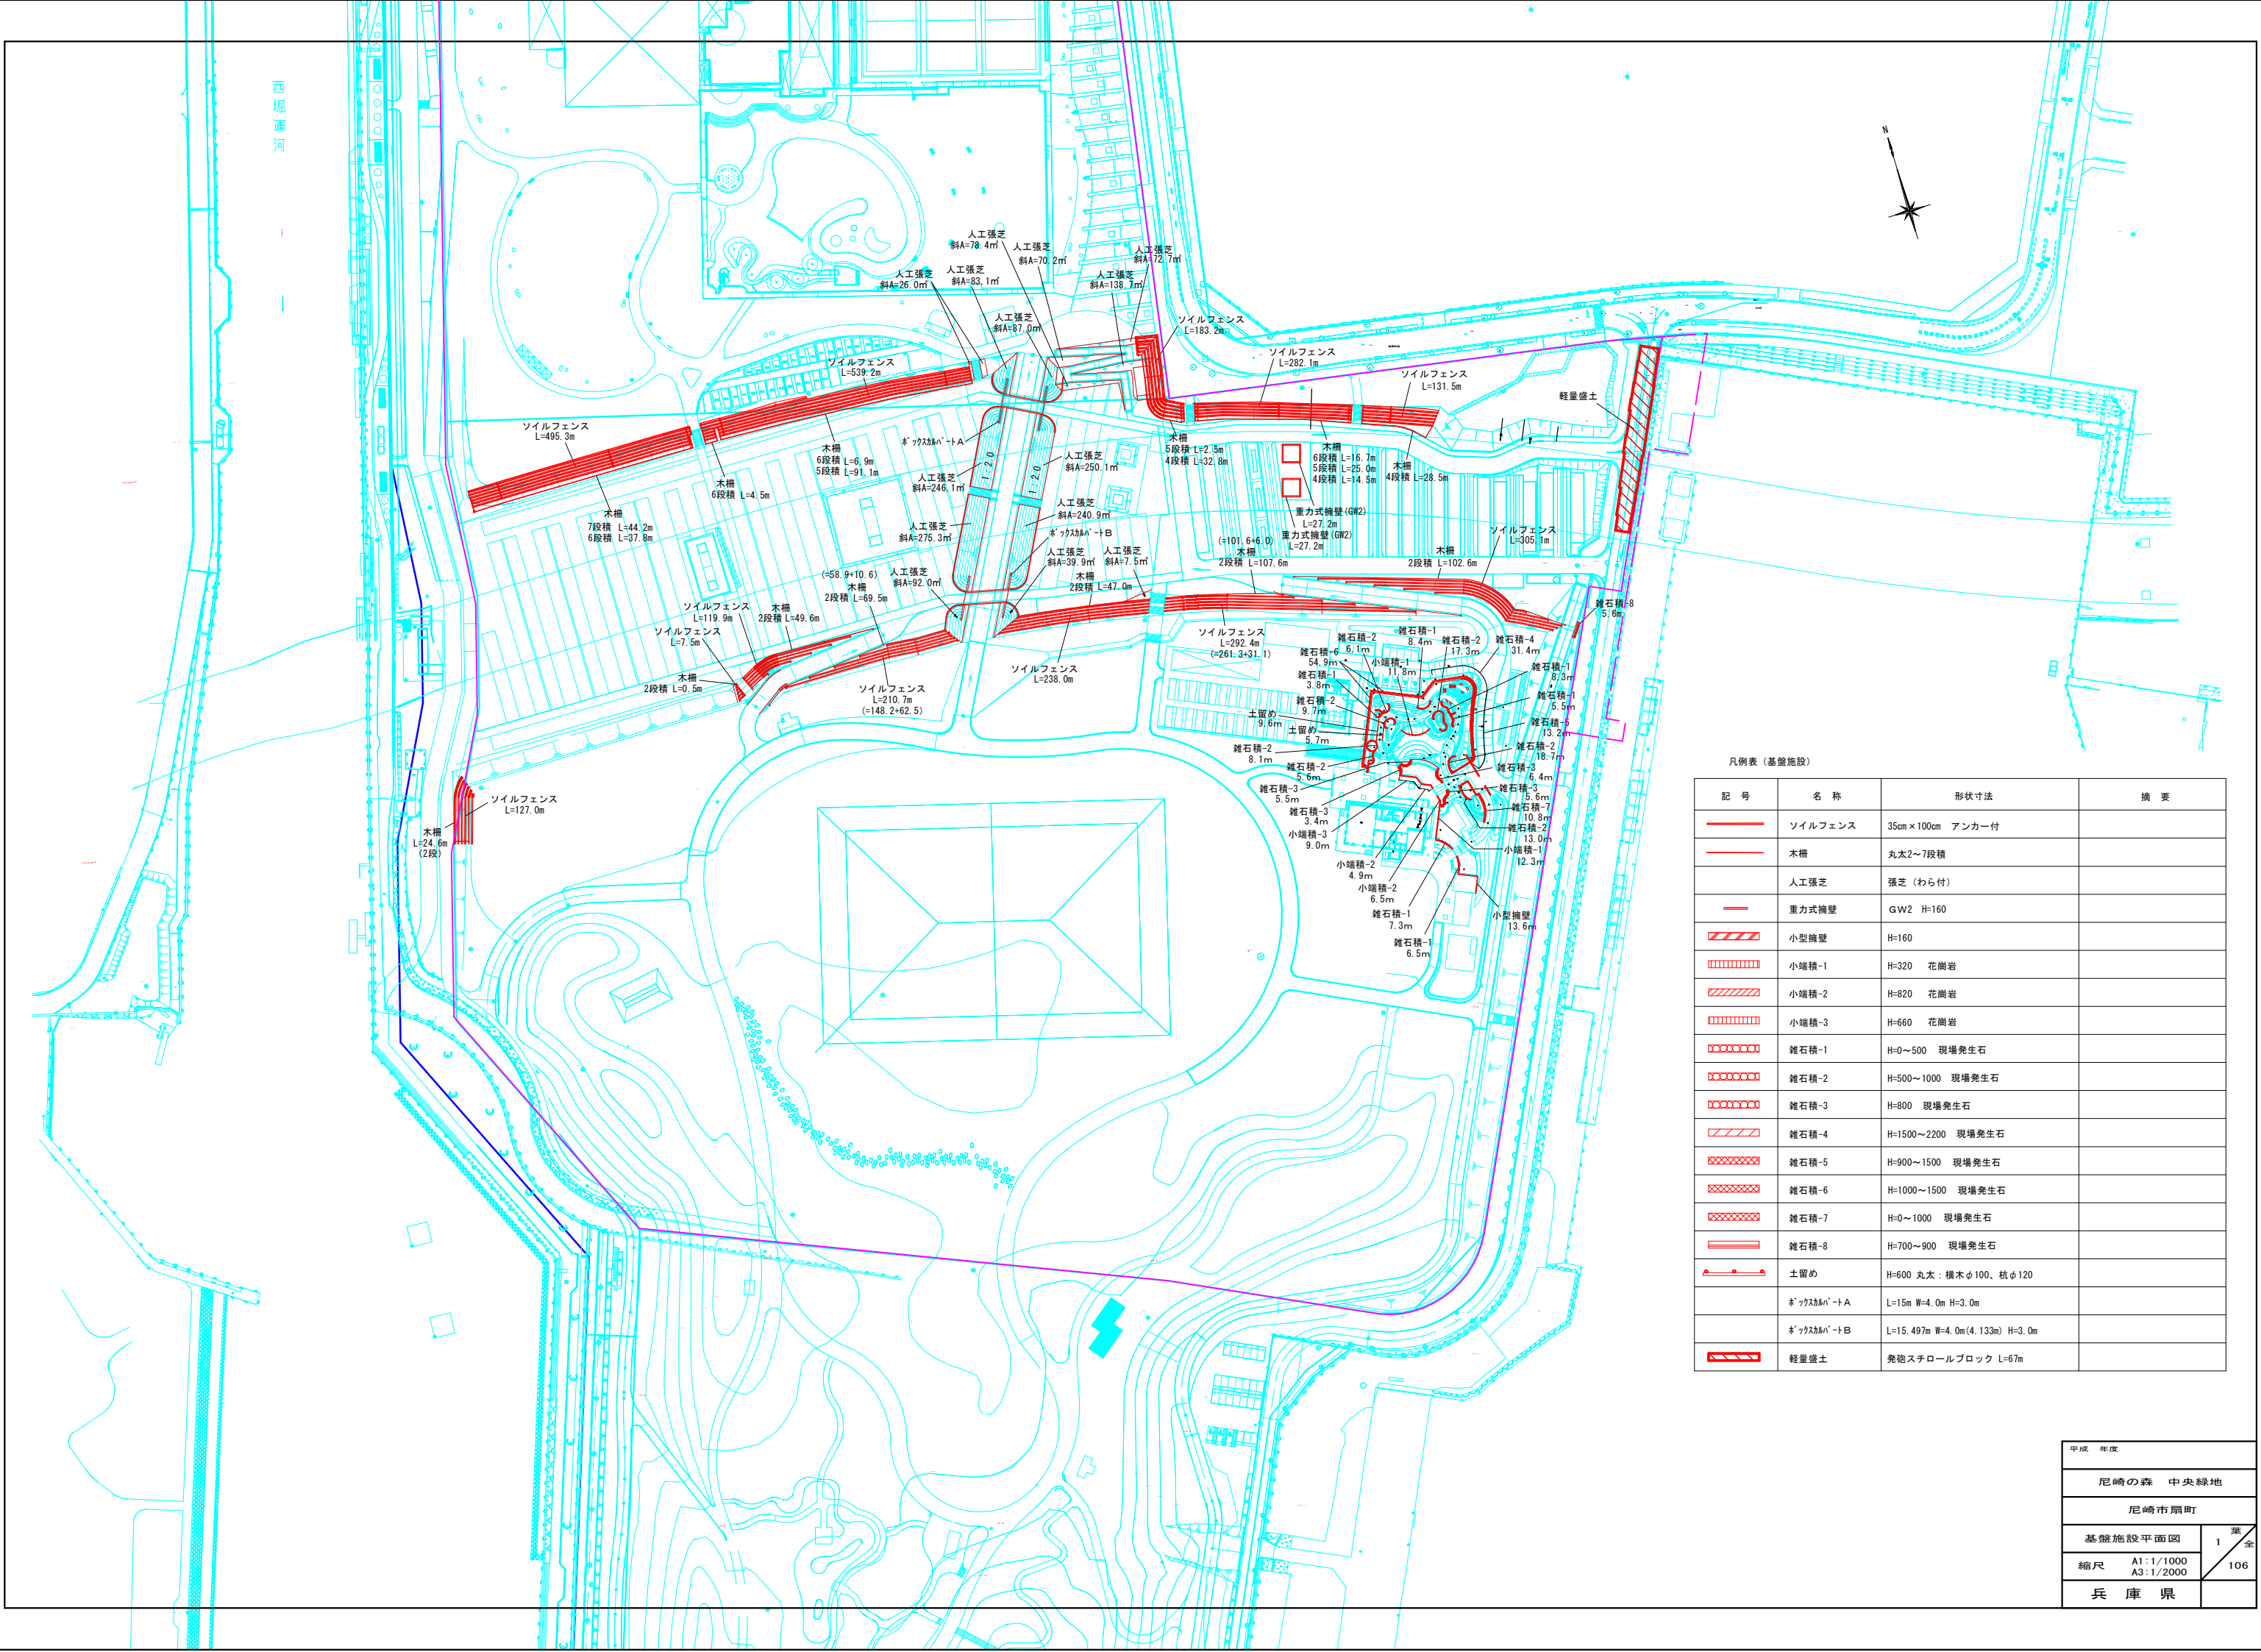

凡例表（基盤施設）

記 号	名 称	形状寸法	摘 要
	ソイルフェンス	35cm×100cm アンカー付	
	木柵	丸太2～7段積	
	人工張芝	張芝（わら付）	
	重力式擁壁	GW2 H=160	
	小型擁壁	H=160	
	小端積-1	H=320 花崗岩	
	小端積-2	H=820 花崗岩	
	小端積-3	H=660 花崗岩	
	雑石積-1	H=0～500 現場発生石	
	雑石積-2	H=500～1000 現場発生石	
	雑石積-3	H=800 現場発生石	
	雑石積-4	H=1500～2200 現場発生石	
	雑石積-5	H=900～1500 現場発生石	
	雑石積-6	H=1000～1500 現場発生石	
	雑石積-7	H=0～1000 現場発生石	
	雑石積-8	H=700～900 現場発生石	
	土留め	H=600 丸太：横木φ100、杭φ120	
	ボックスカーポートA	L=15m W=4.0m H=3.0m	
	ボックスカーポートB	L=15.497m W=4.0m(4.133m) H=3.0m	
	軽量盛土	発砲スチロールブロック L=67m	

西堀運河

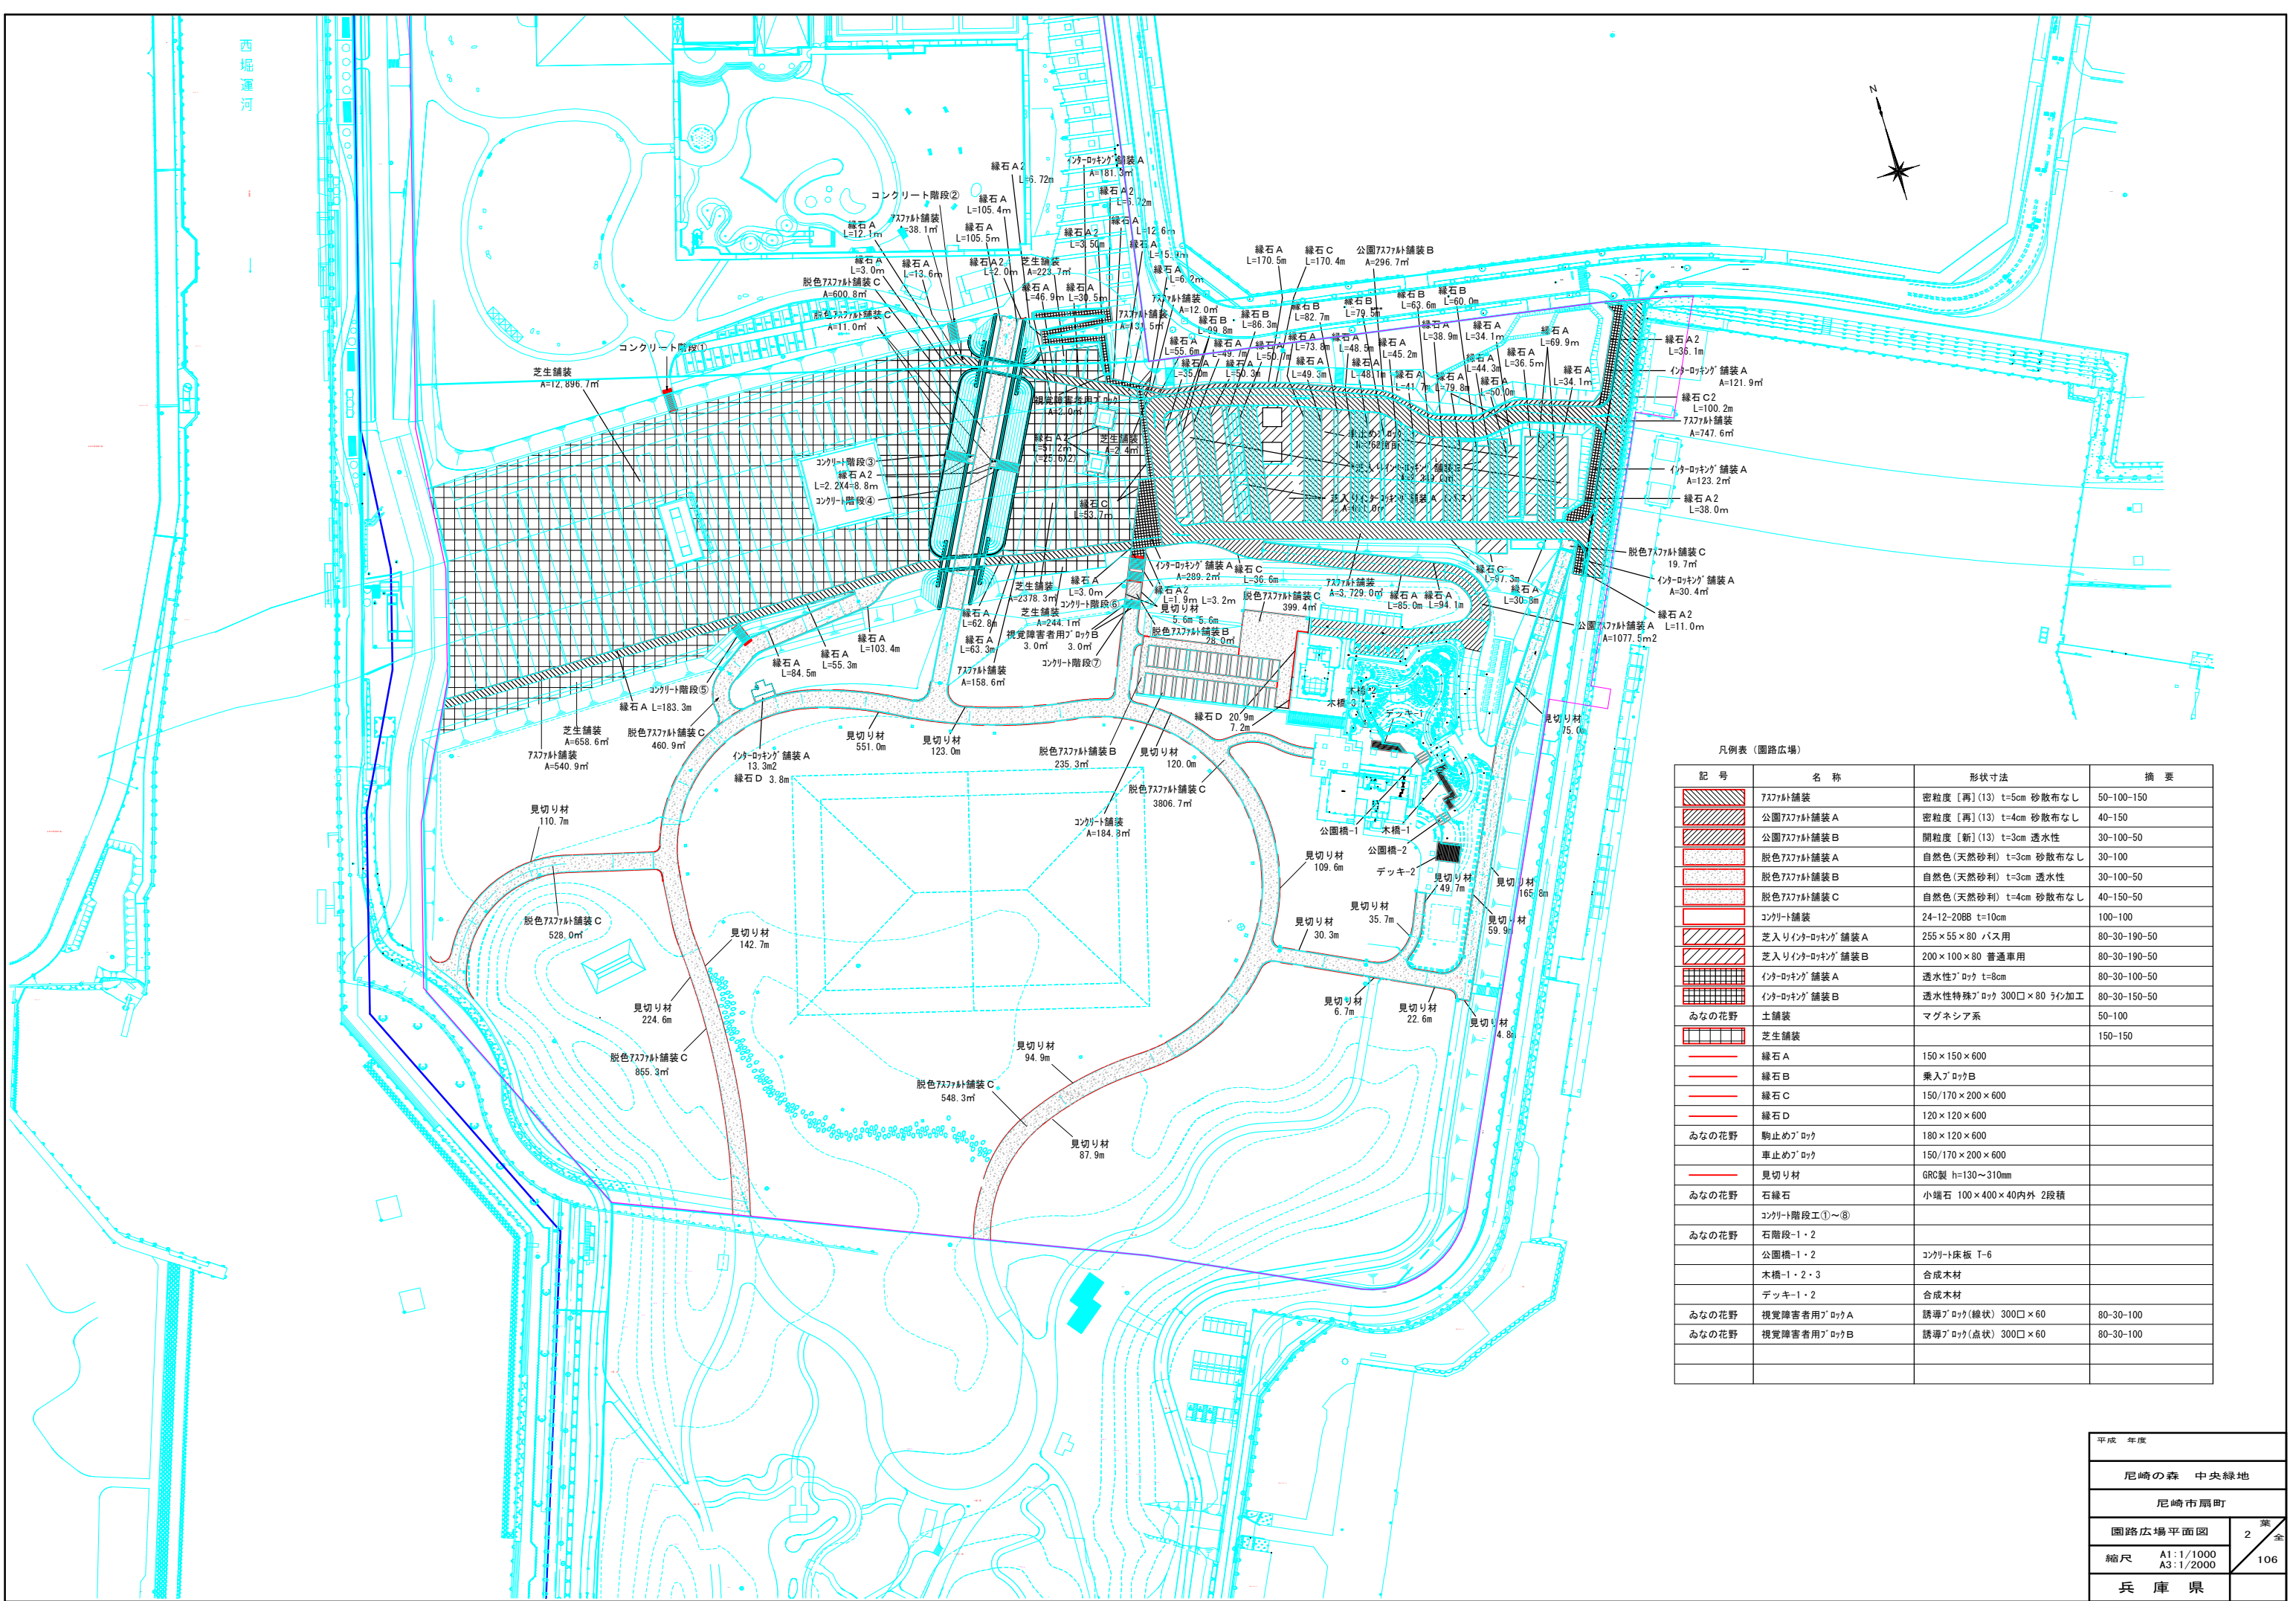

凡例表（園路広場）			
記 号	名 称	形状寸法	摘 要
	土舗装	マグネシア系	50-100
	芝生舗装		150-150
	緑石 A	150×150×600	
	緑石 B	乗入ソフト ロック B	
	緑石 C	150/170×200×600	
	緑石 D	120×120×600	
	コンクリート階段工①～⑥		
	石階段-1・2		
	公園橋-1・2	コンクリート床板 T-6	
	木橋-1・2・3	合成木材	
	デッキ-1・2	合成木材	
	視覚障害者用ソフト ロック A	誘導ソフト ロック(線状) 300□×60	80-30-100
	視覚障害者用ソフト ロック B	誘導ソフト ロック(点状) 300□×60	80-30-100

