



計画場所：兵庫県丹波篠山市西古佐池ノ奥90-1他

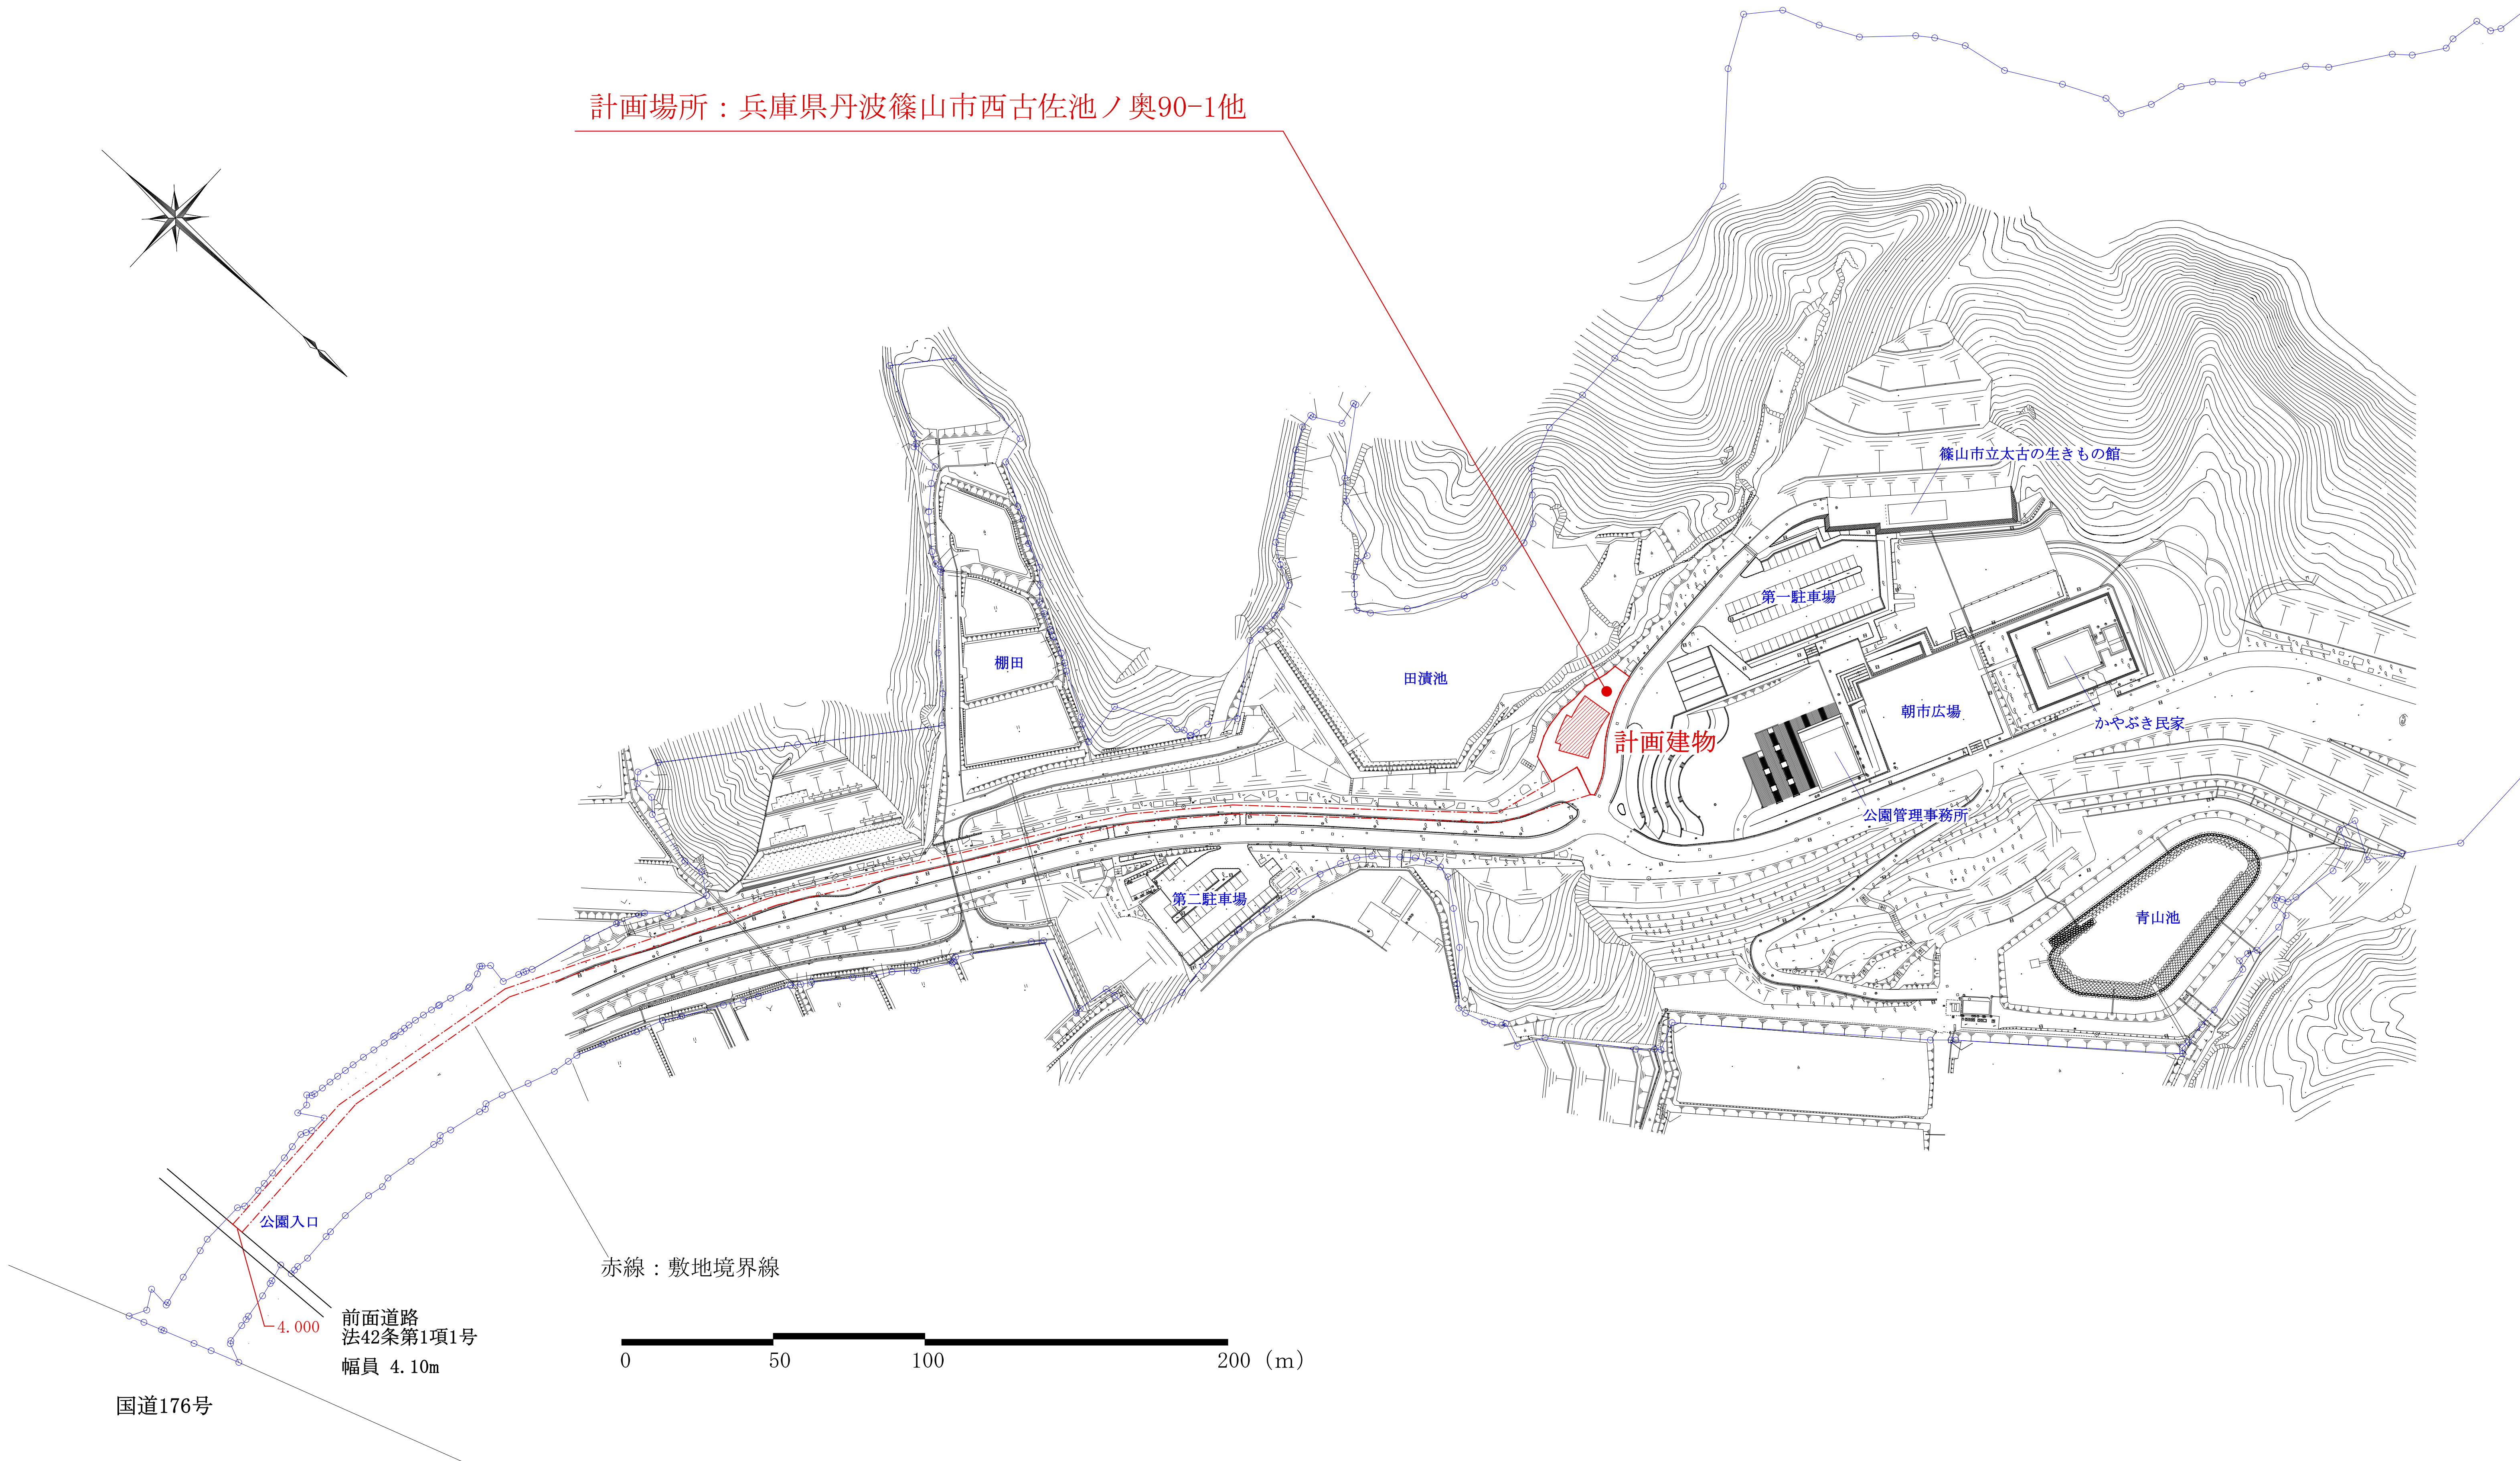

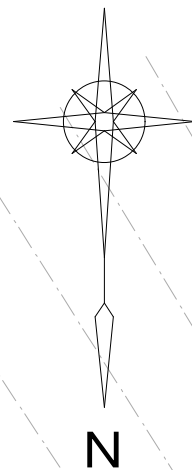


Y11
Y10
Y9
Y8
Y7
Y6a
Y6
Y5
Y4
Y3
Y2
Y1


53090R
51270R
49450R
48540R
47630R
46720R
44900R
42800R

1820
2130
6370
910
2730
2100



土台 : 120×120	ヒ材
柱A : 120×150	ス材
柱B : 120×180	ス材
柱C : 120×240	ス材
柱D : 120×270	ス材
その他の柱 : 120×120	ス材
筋交い : 45×90	ス材
構造用合板 : t=9	片面
構造用合板 : t=9	片面 ※真壁納まり

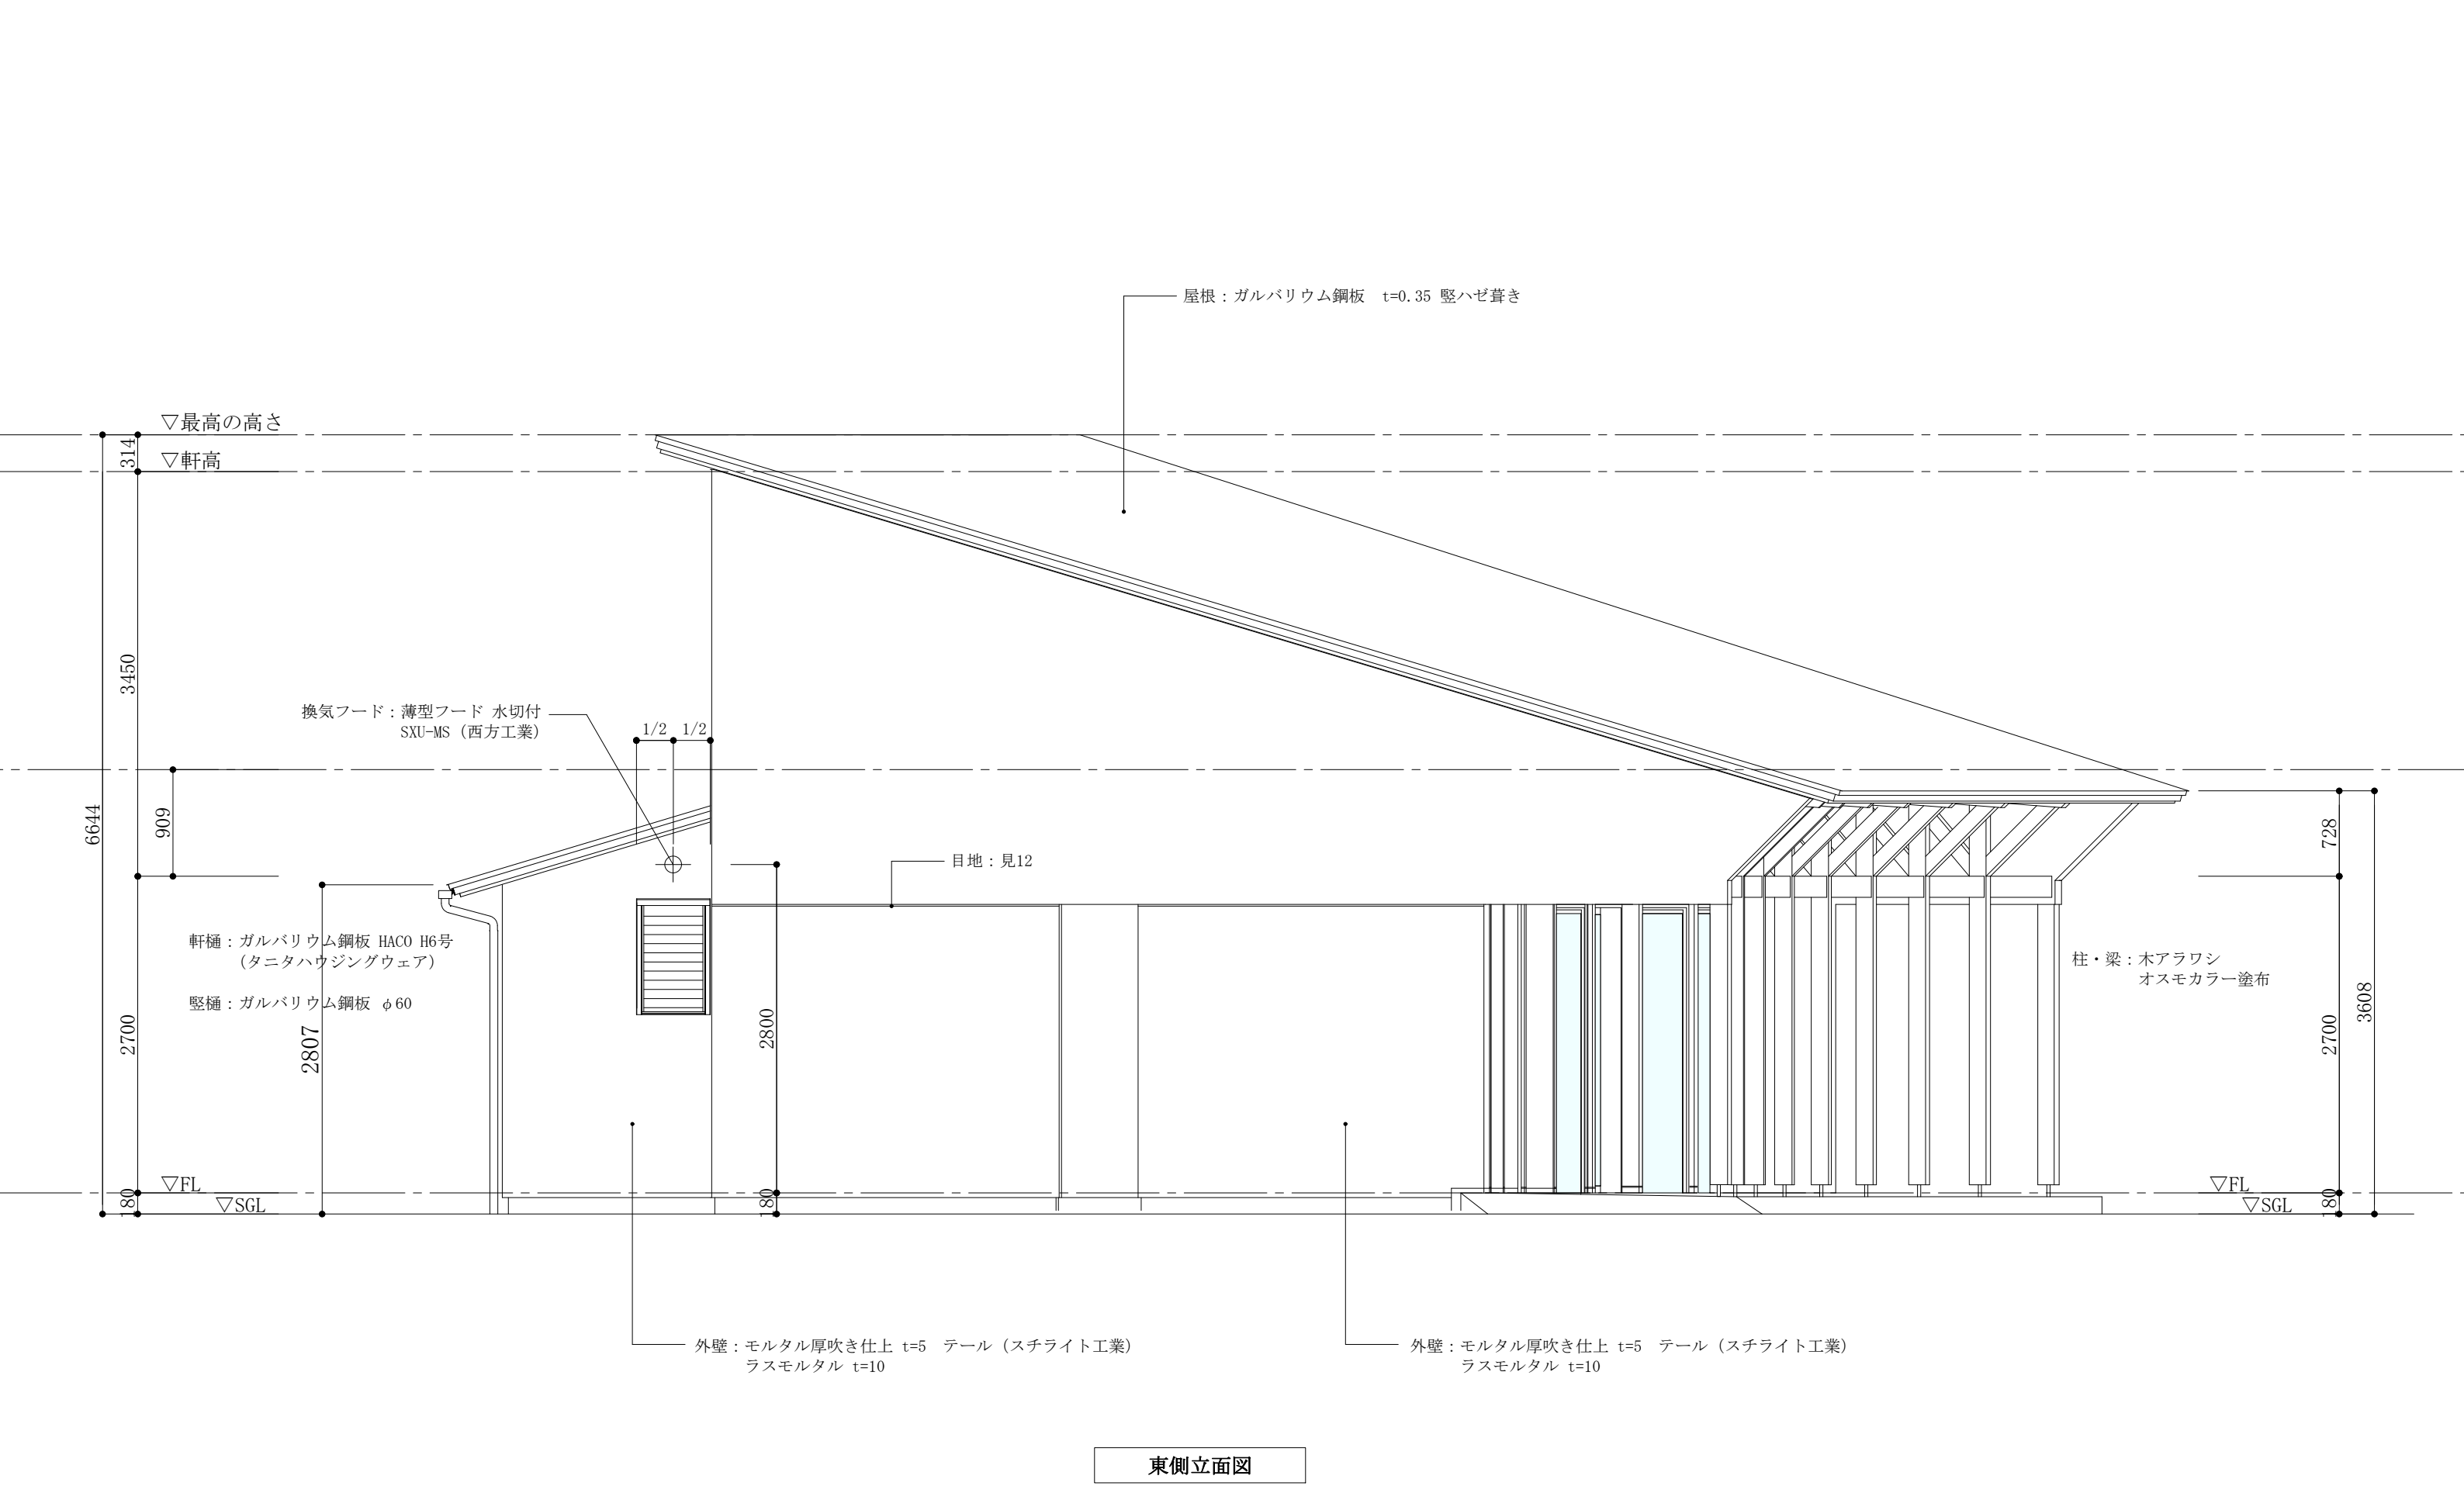

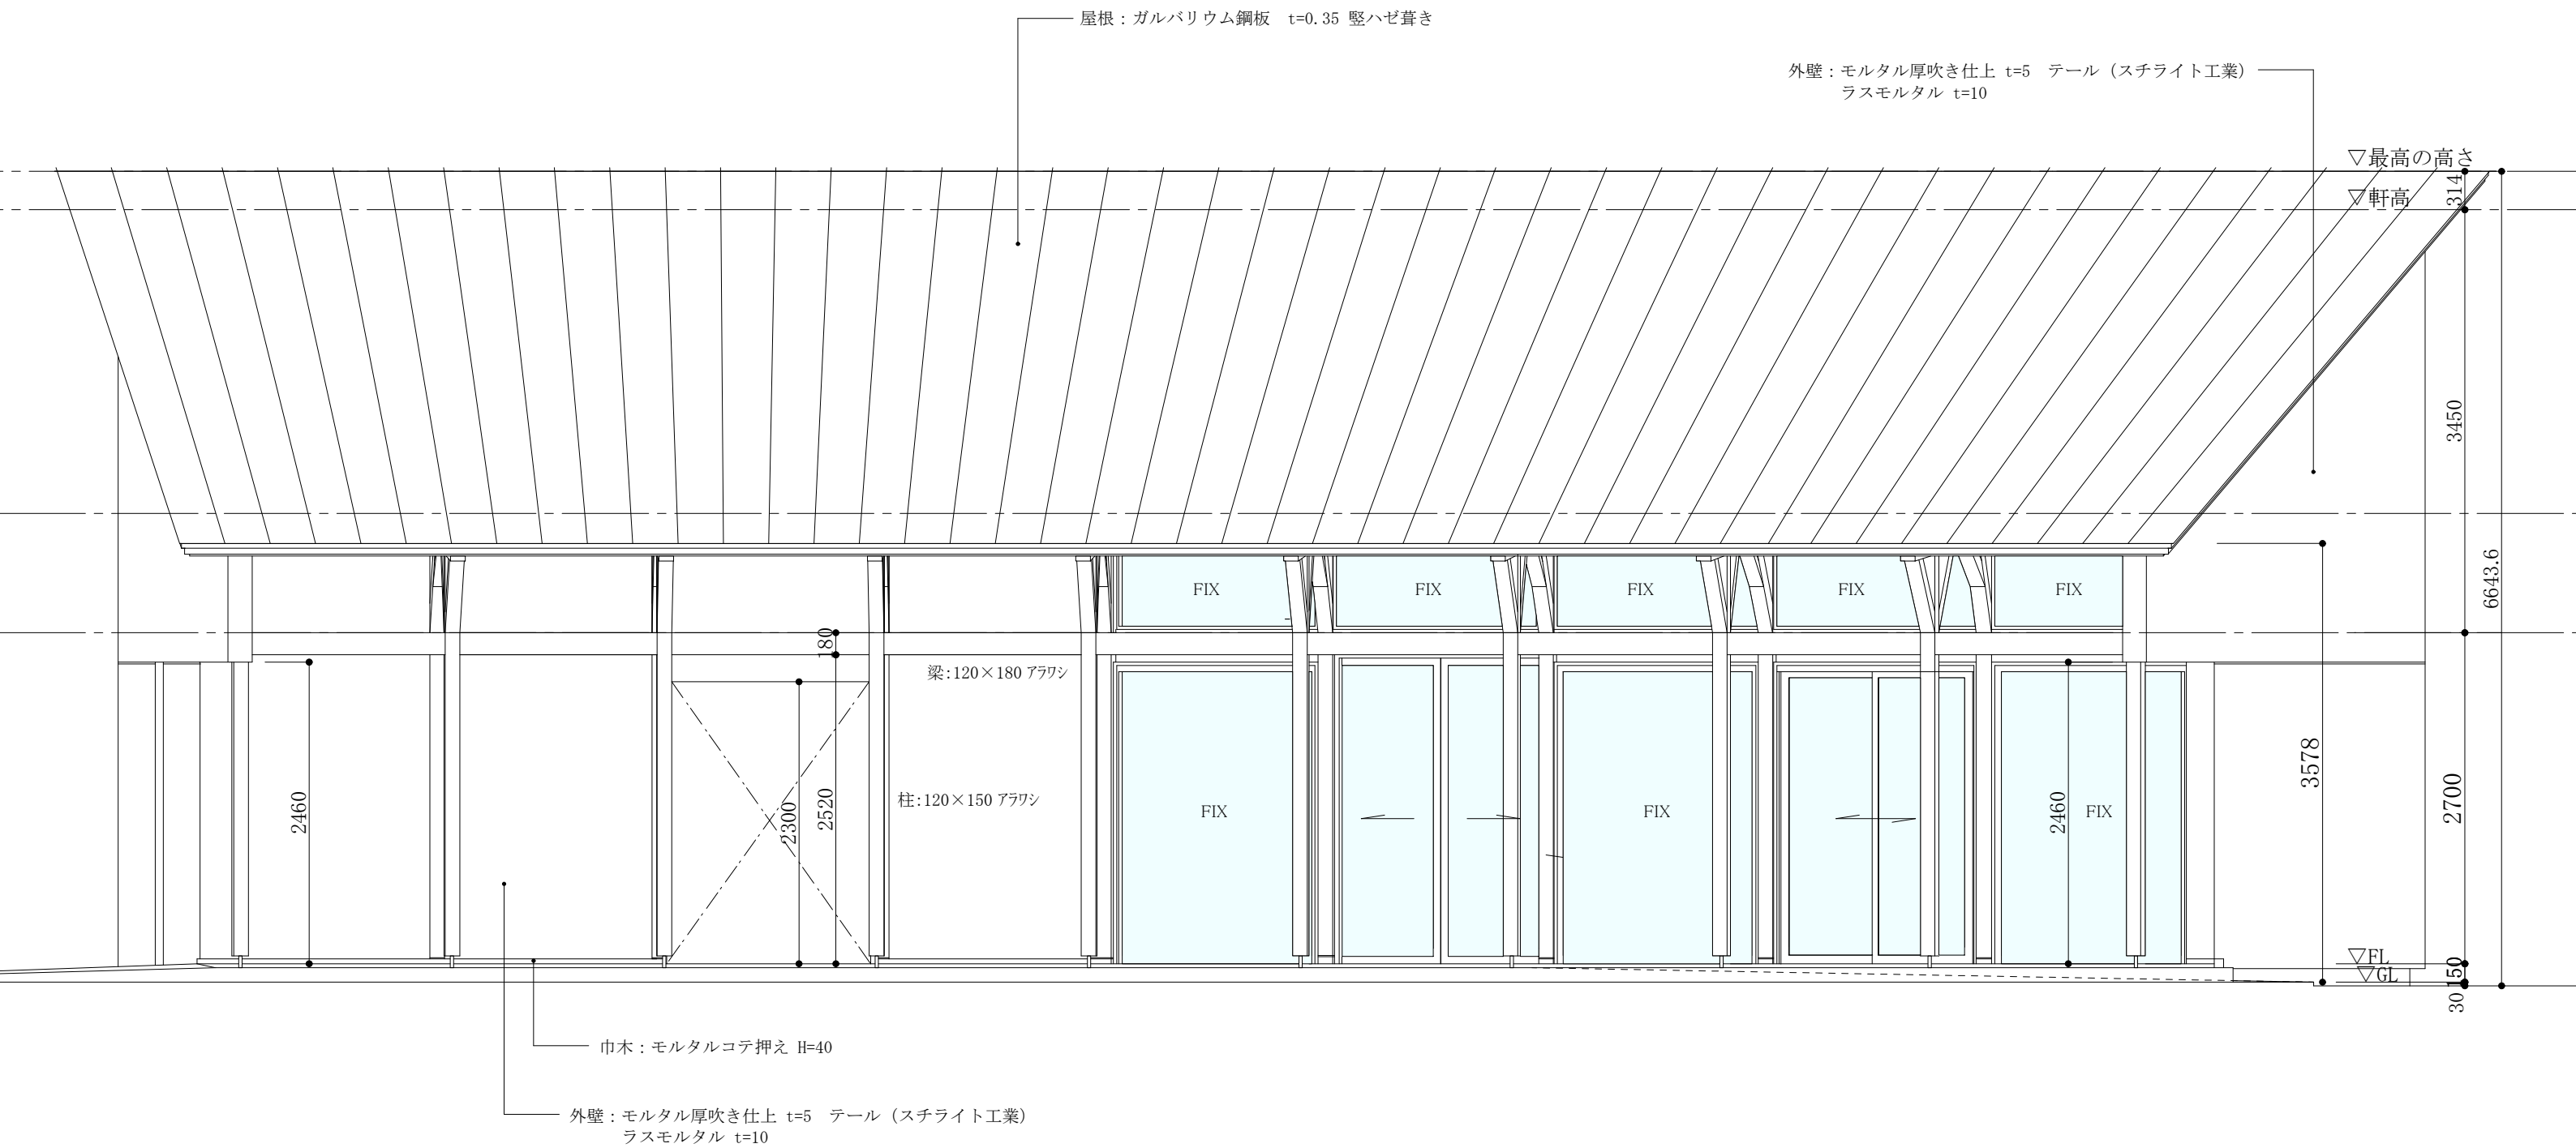

北側立面図

