



浜坂道路Ⅱ期事業の
取組み状況をお知らせします。

【お問合せ】

兵庫県但馬県民局新温泉土木事務所


浜坂道路第1課 ☎0796(82)5693 浜坂道路第2課 ☎0796(82)5695

設備課 ☎0796(82)5697

令和 8年 6月25日(木) 発行



浜坂道路フェイスブック
浜坂道路Ⅱ期の進捗状況や新温泉土木事務所のトピックス等を掲載していますので、ぜひご覧ください。
<https://www.facebook.com/shinonens>

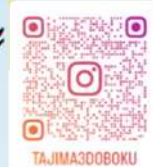

兵庫県但馬土木イン스타그램
(豊岡・新温泉・養父)
但馬地域のインフラ整備や土木施設などに関する情報、魅力などを幅広く発信しています。ぜひご覧ください。

各地区の工事進捗状況についてお知らせいたします。引き続きご理解・ご協力をよろしくお願いいたします。




居組トンネル

居組トンネル工事では約600mまでの掘削が完了しています。写真は岩質判定※1を行っている様子で、設計上の支保工※2変化点や同じ支保工が50m以上続いた地点で行います。

浜坂第1トンネル入口付近にはトンネル工事に必要な仮設備が設置してあります。また、浜坂第1トンネルの坑口※5工事も進んでいます。

浜坂第2トンネルでは約2,700m掘削が完了しています。また、セトル※3を設置し約50%の覆工コンクリート※4が完了しています。

浜坂第1・第2トンネル

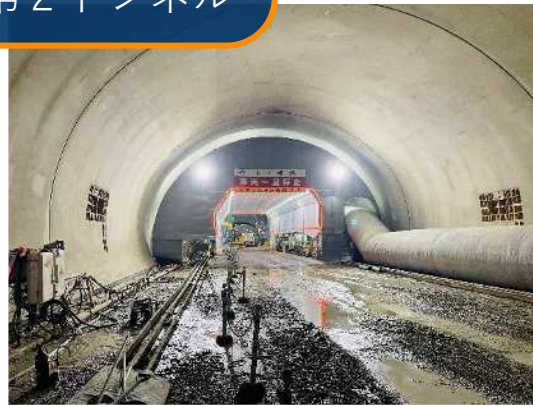

※1岩質判定
トンネル工事では、掘削した山の中(岩盤)の状態を確認する為に岩質判定を行います。岩盤の硬さや亀裂等の状態を観察のうえ、評価します。工事が安全に進められるよう複数の施工方法の中から適正な工法を選定します。

※2支保工
掘削後のトンネルは非常に不安定なため、半円型の鉄枠で山の安定を確保するもの。

※3セトル
覆工コンクリートの施工を行うための型枠台車で、レール上を移動しながら繰り返し使用します。


※4覆工コンクリート
トンネルの内側を覆うコンクリートのことです。斜面の崩れを防ぐ壁や、出入口の形状を仕上げます。

※5坑口工事
トンネルの出入口部分を整備する工事です。斜面の崩れを防ぐ壁や、出入口の形状を仕上げます。

<浜坂道路Ⅱ期 延長 L=7.6km>

各地区の工事進捗状況をお知らせします。

※構造物名称は仮称

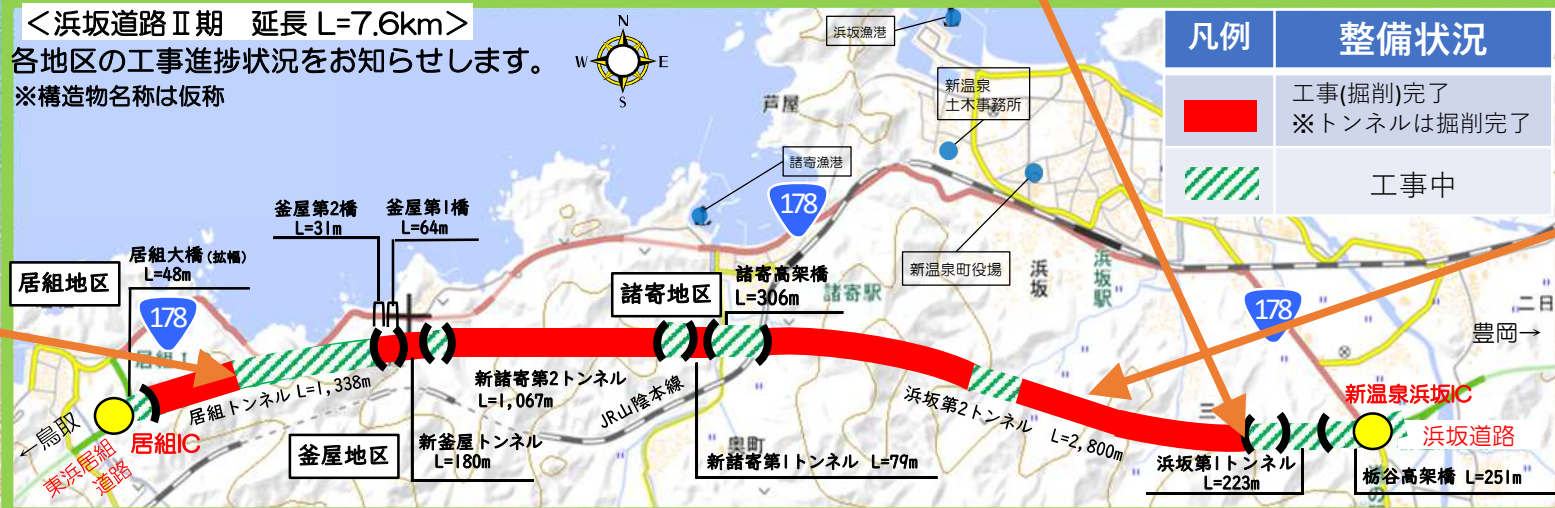

早期の完成供用に向けて事業を推進して参りますので、引き続き、ご理解とご協力をお願い致します。